


# Zusammenfassung

## Auskunft wurde erstellt von:

Name	Frida Faiz
Kontakt	0281 108227 frida.faiz@strassen.nrw.de
Anschrift	Landesbetrieb Straßenbau NRW-Regionalniederlassung Niederrhein-Außenstelle Wesel Augustastrasse 12 46483 Wesel

## Anfragedaten:

Nummer	2025.11.14-15.09.04.681_8165
Datum	2025-11-14 15:09:58
Grund	Tiefbau Straßenbau
Projekt	
Ihr Zeichen	
Ortsangabe	Rheinberger Straße 44 Xanten
Hinweise	
Auskunftsbereich	1: 32326526.74;5722307.62 32326582.39;5722348.84 32326526.59;5722424.17 32326470.94;5722382.95 2: 32326569.08;5722252.06 32326624.38;5722293.73 32326567.96;5722368.60 32326512.65;5722326.92 3: 32326615.38;5722193.85 32326668.82;5722237.89 32326609.20;5722310.24 32326555.75;5722266.20 4: 32326653.74;5722132.99 32326710.58;5722172.55 32326657.03;5722249.50 32326600.19;5722209.94 5: 32326701.37;5722072.14 32326755.70;5722115.07 32326697.58;5722188.63 32326643.25;5722145.70 6: 32326747.67;5722012.61 32326800.82;5722057.00 32326740.73;5722128.95 32326687.57;5722084.56 7: 32326788.68;5721957.05 32326844.50;5721998.03 32326789.02;5722073.60 32326733.20;5722032.62 8: 32326825.72;5721901.48 32326882.59;5721940.99 32326829.10;5722017.99 32326772.23;5721978.48 9: 32326868.05;5721845.92 32326922.62;5721888.57 32326864.88;5721962.43 32326810.32;5721919.78 10: 32326914.36;5721789.03 32326968.69;5721831.97 32326910.57;5721905.53 32326856.24;5721862.59

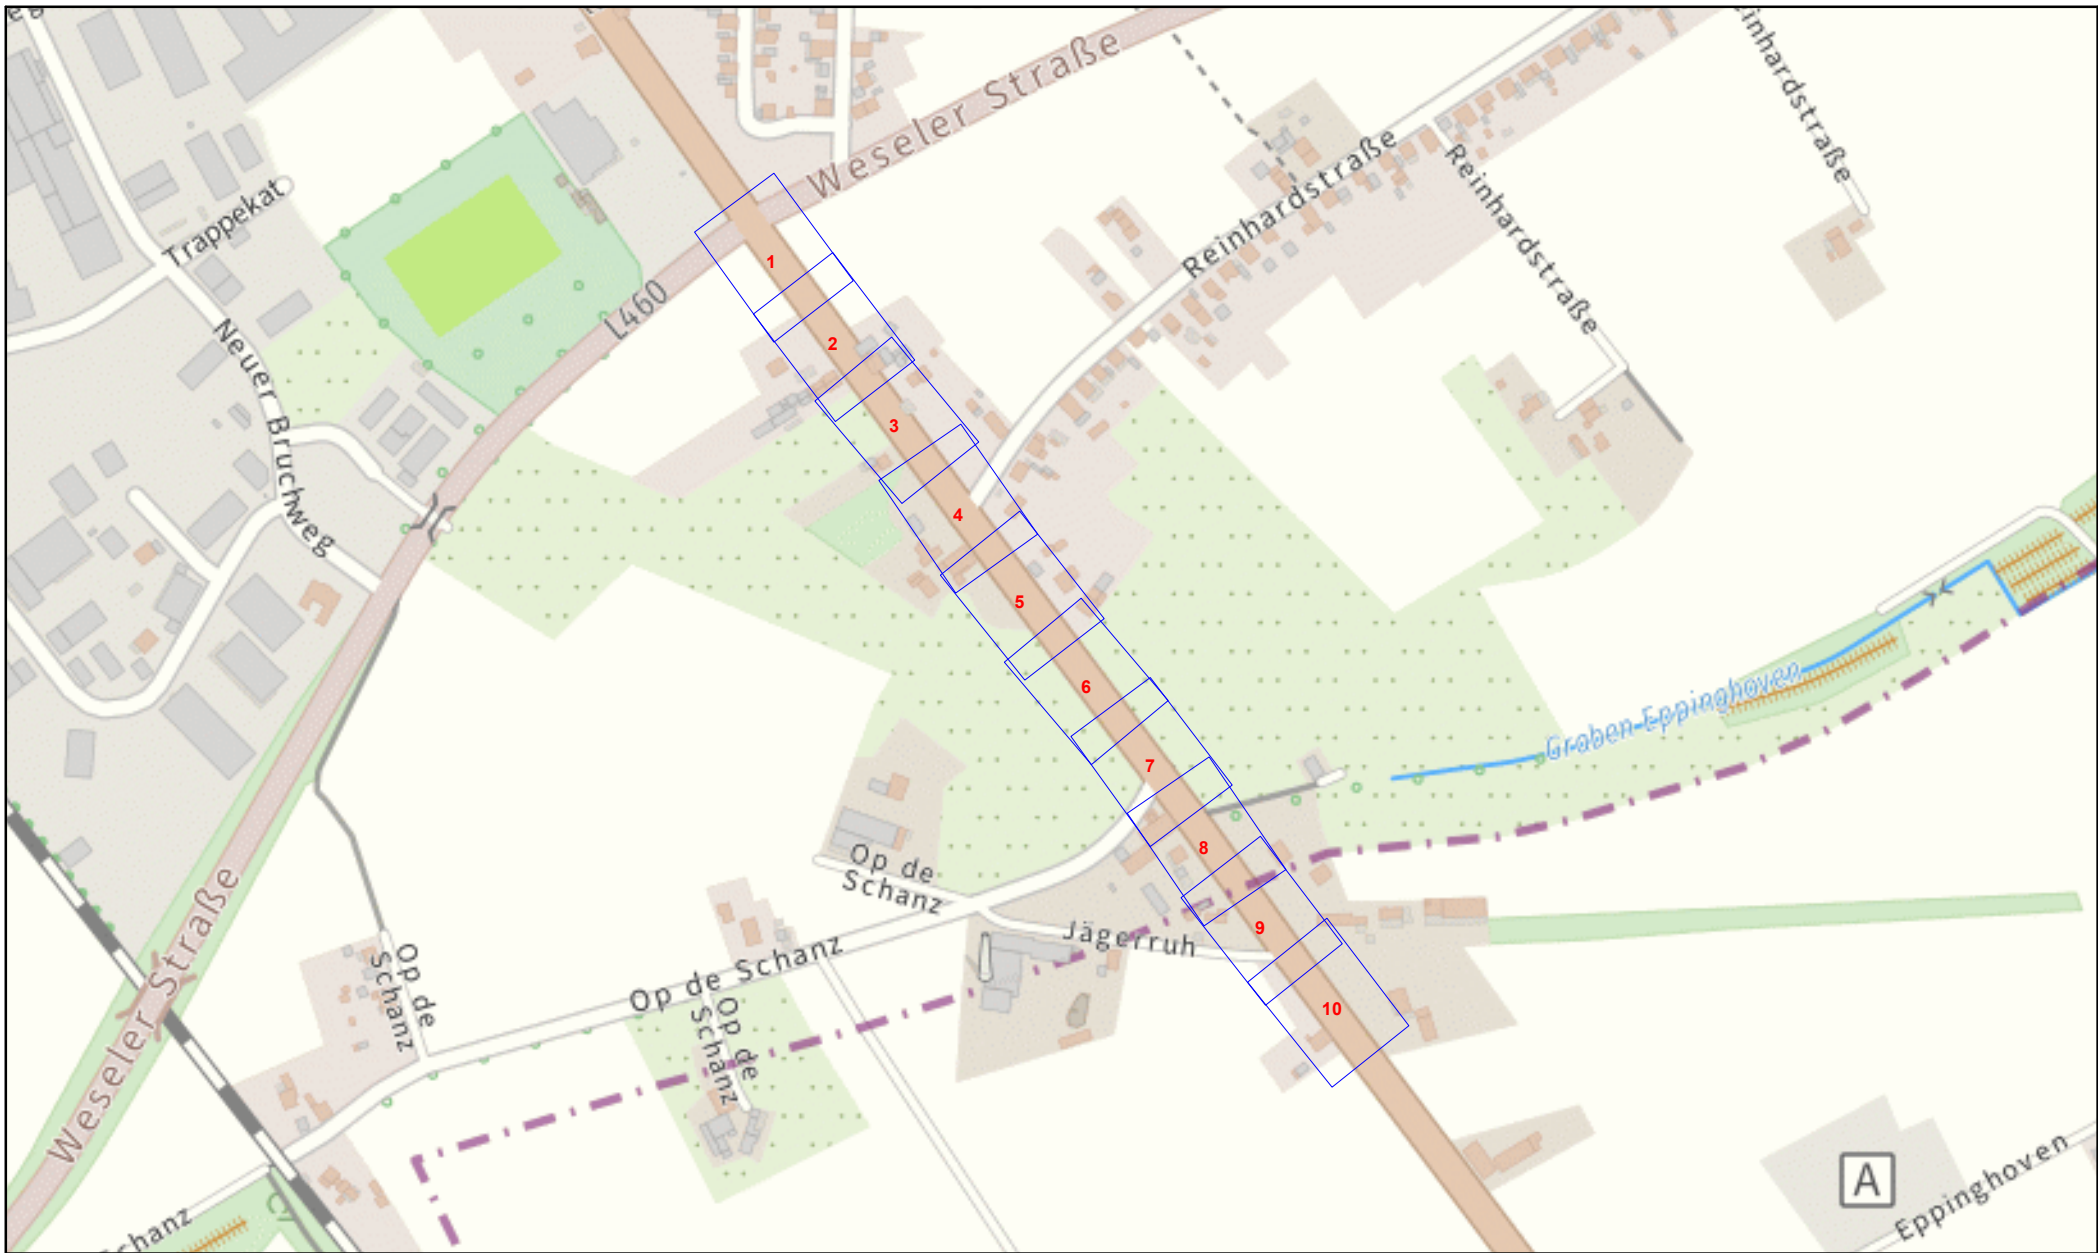

Online - Planauskunft Ftx Übersicht (Detailpläne auf der Folgeseite!)			westnetz
Auskunft / Blatt:	2025.11.14-15.09.04.681_8165 /	<div><div></div><div></div></div> <p>Bei Vorliegen einer unsicheren Leitungslage ist zwingend im Rahmen der üblichen Sorgfaltspflichten – neben der obligatorischen Such- / Handschachtung – immer eine Einweisung durch Personal der Westnetz erforderlich.</p> <p>Im Falle einer Störung oder Beschädigung ist die kostenlose Störungshotline umgehend zu informieren: 0800 4112244 (Strom, Wasser, Wärme, Telko, FTTx) / 0800 07 93427 (Gas)</p>	
Verwendungszweck:	Tiefbau Straßenbau		
Ort:	Xanten		
Straße:	Rheinberger Straße		
Firma:	Landesbetrieb Straßenbau NRW-Regionalniederlassung Niederrhein-Ausbaustelle Wesel		
Besonderheiten:	Detailpläne auf der Folgeseite!		



Der Fttx-Bestand für diesen Bereich ist in der Sparte Strom/Telko dokumentiert!


Online - Planauskunft Fttx (Gültigkeit der Auskunft: 10 Tage ab Druckdatum 2025-11-14 15:09:06)


westnetz


Auskunft / Blatt: 2025.11.14-15.09.04.681\_8165 / 1  
Verwendungszweck: Tiefbau Straßenbau  
Ort: Xanten  
Straße: Rheinberger Straße  
Firma: Landesbetrieb Straßenbau NRW-Regionalniederlassung Niederrhein-Auen  
Besonderheiten:

Hinweise:  
In den Bereichen mit Linien oder Flächen in Orange ist eine gesicherte Online-Auskunft nicht möglich. Bitte wenden Sie sich an [bauauskunft@westnetz.de](mailto:bauauskunft@westnetz.de)  
Bei Vorliegen einer unsicheren Leitungslage ist zwingend im Rahmen der üblichen Sorgfaltspflichten – neben der obligatorischen Such- / Handschachtung – immer eine Einweisung durch Personal der Westnetz erforderlich.  
Im Falle einer Störung oder Beschädigung ist die kostenlose Störungshotline umgehend zu informieren:  
0800 4112244 (Strom, Wasser, Wärme, Telko, FTTx) / 0800 0793427 (Gas)

Der Fttx-Bestand für diesen Bereich ist in der Sparte Strom/Telko dokumentiert!

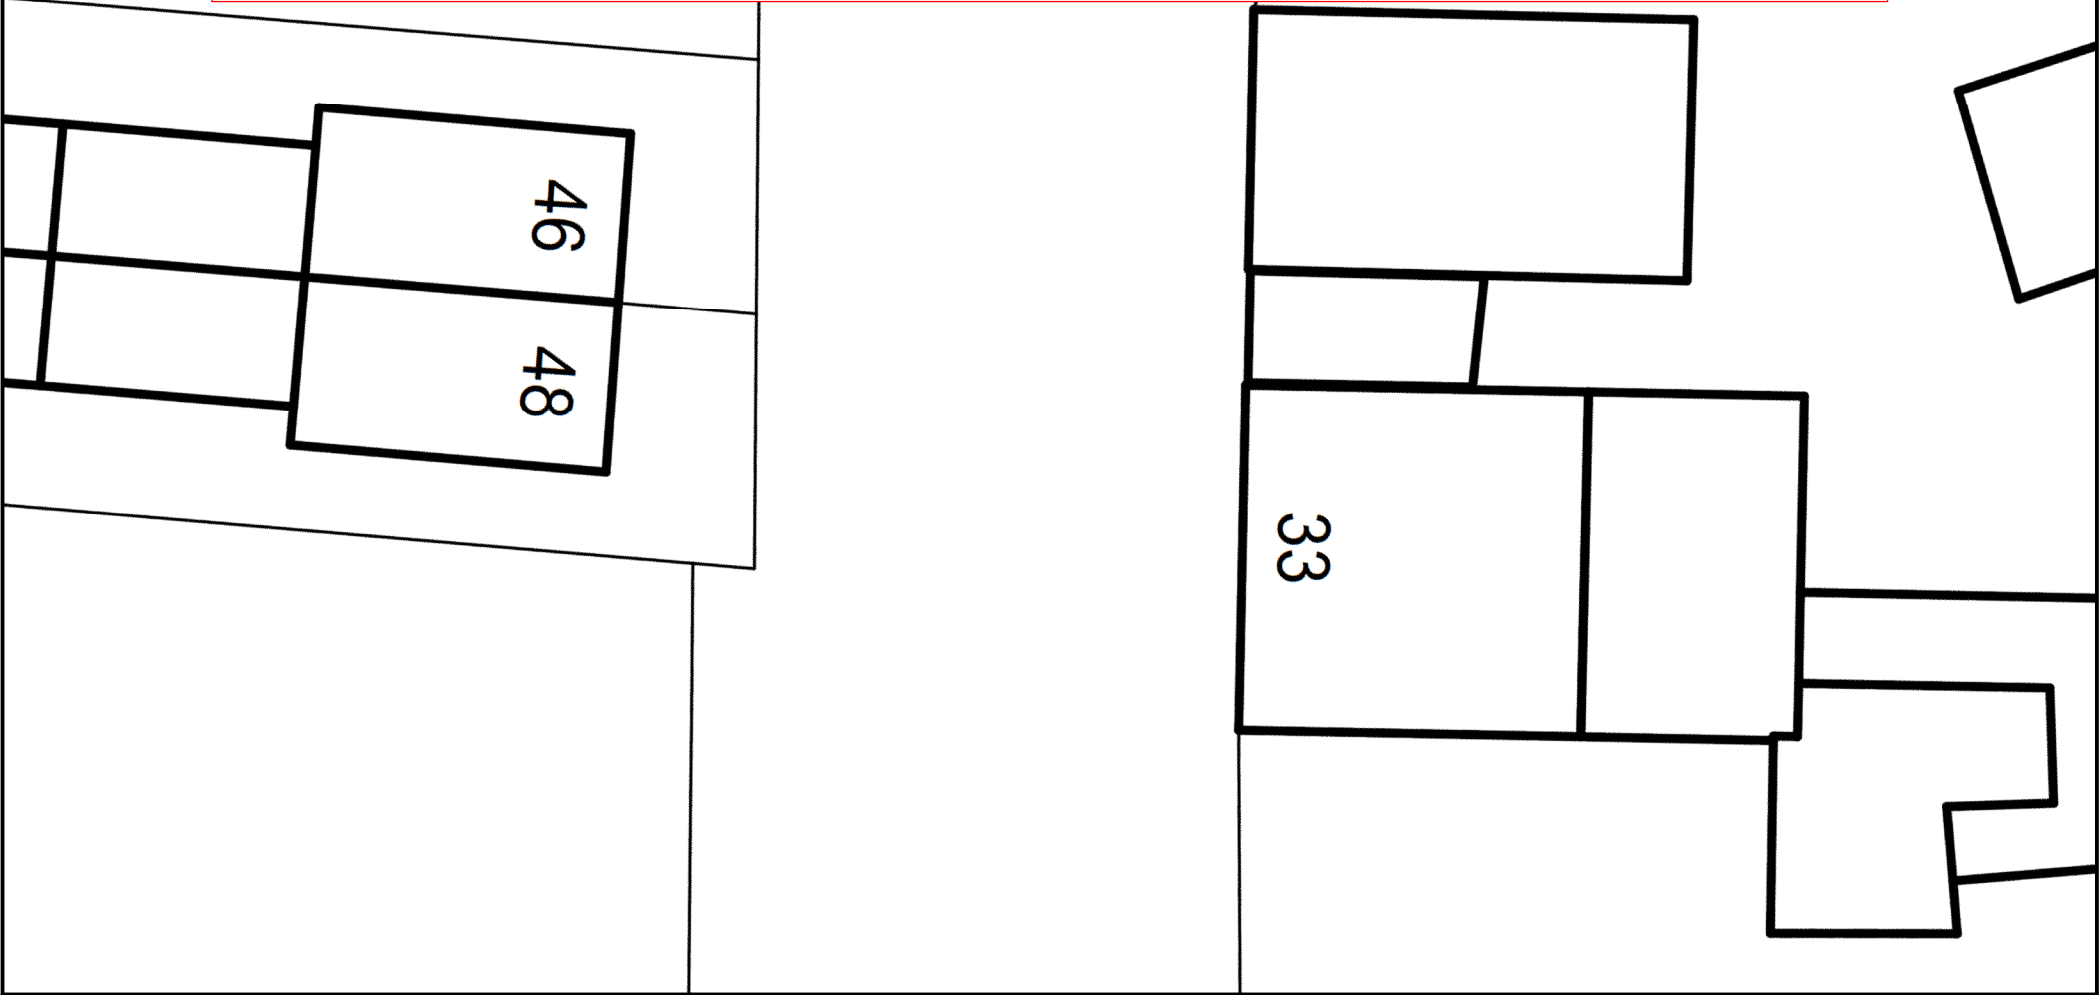


Online - Planauskunft Fttx (Gültigkeit der Auskunft: 10 Tage ab Druckdatum 2025-11-14 15:09:06)			westnetz
Auskunft / Blatt:	2025.11.14-15.09.04.681_8165 / 2	 <b>Hinweise:</b> In den Bereichen mit Linien oder Flächen in Orange ist eine gesicherte Online-Auskunft nicht möglich. Bitte wenden Sie sich an <a href="mailto:bauauskunft@westnetz.de">bauauskunft@westnetz.de</a> Bei Vorliegen einer unsicheren Leitungslage ist zwingend im Rahmen der üblichen Sorgfaltspflichten – neben der obligatorischen Such- / Handschachtung – immer eine Einweisung durch Personal der Westnetz erforderlich. Im Falle einer Störung oder Beschädigung ist die kostenlose Störungshotline umgehend zu informieren: 0800 4112244 (Strom, Wasser, Wärme, Telko, FTTx) / 0800 0793427 (Gas)	
Verwendungszweck:	Tiefbau Straßenbau		
Ort:	Xanten		
Straße:	Rheinberger Straße		
Firma:	Landesbetrieb Straßenbau NRW-Regionalniederlassung Niederrhein-Auenstraße Wesel		
Besonderheiten:			

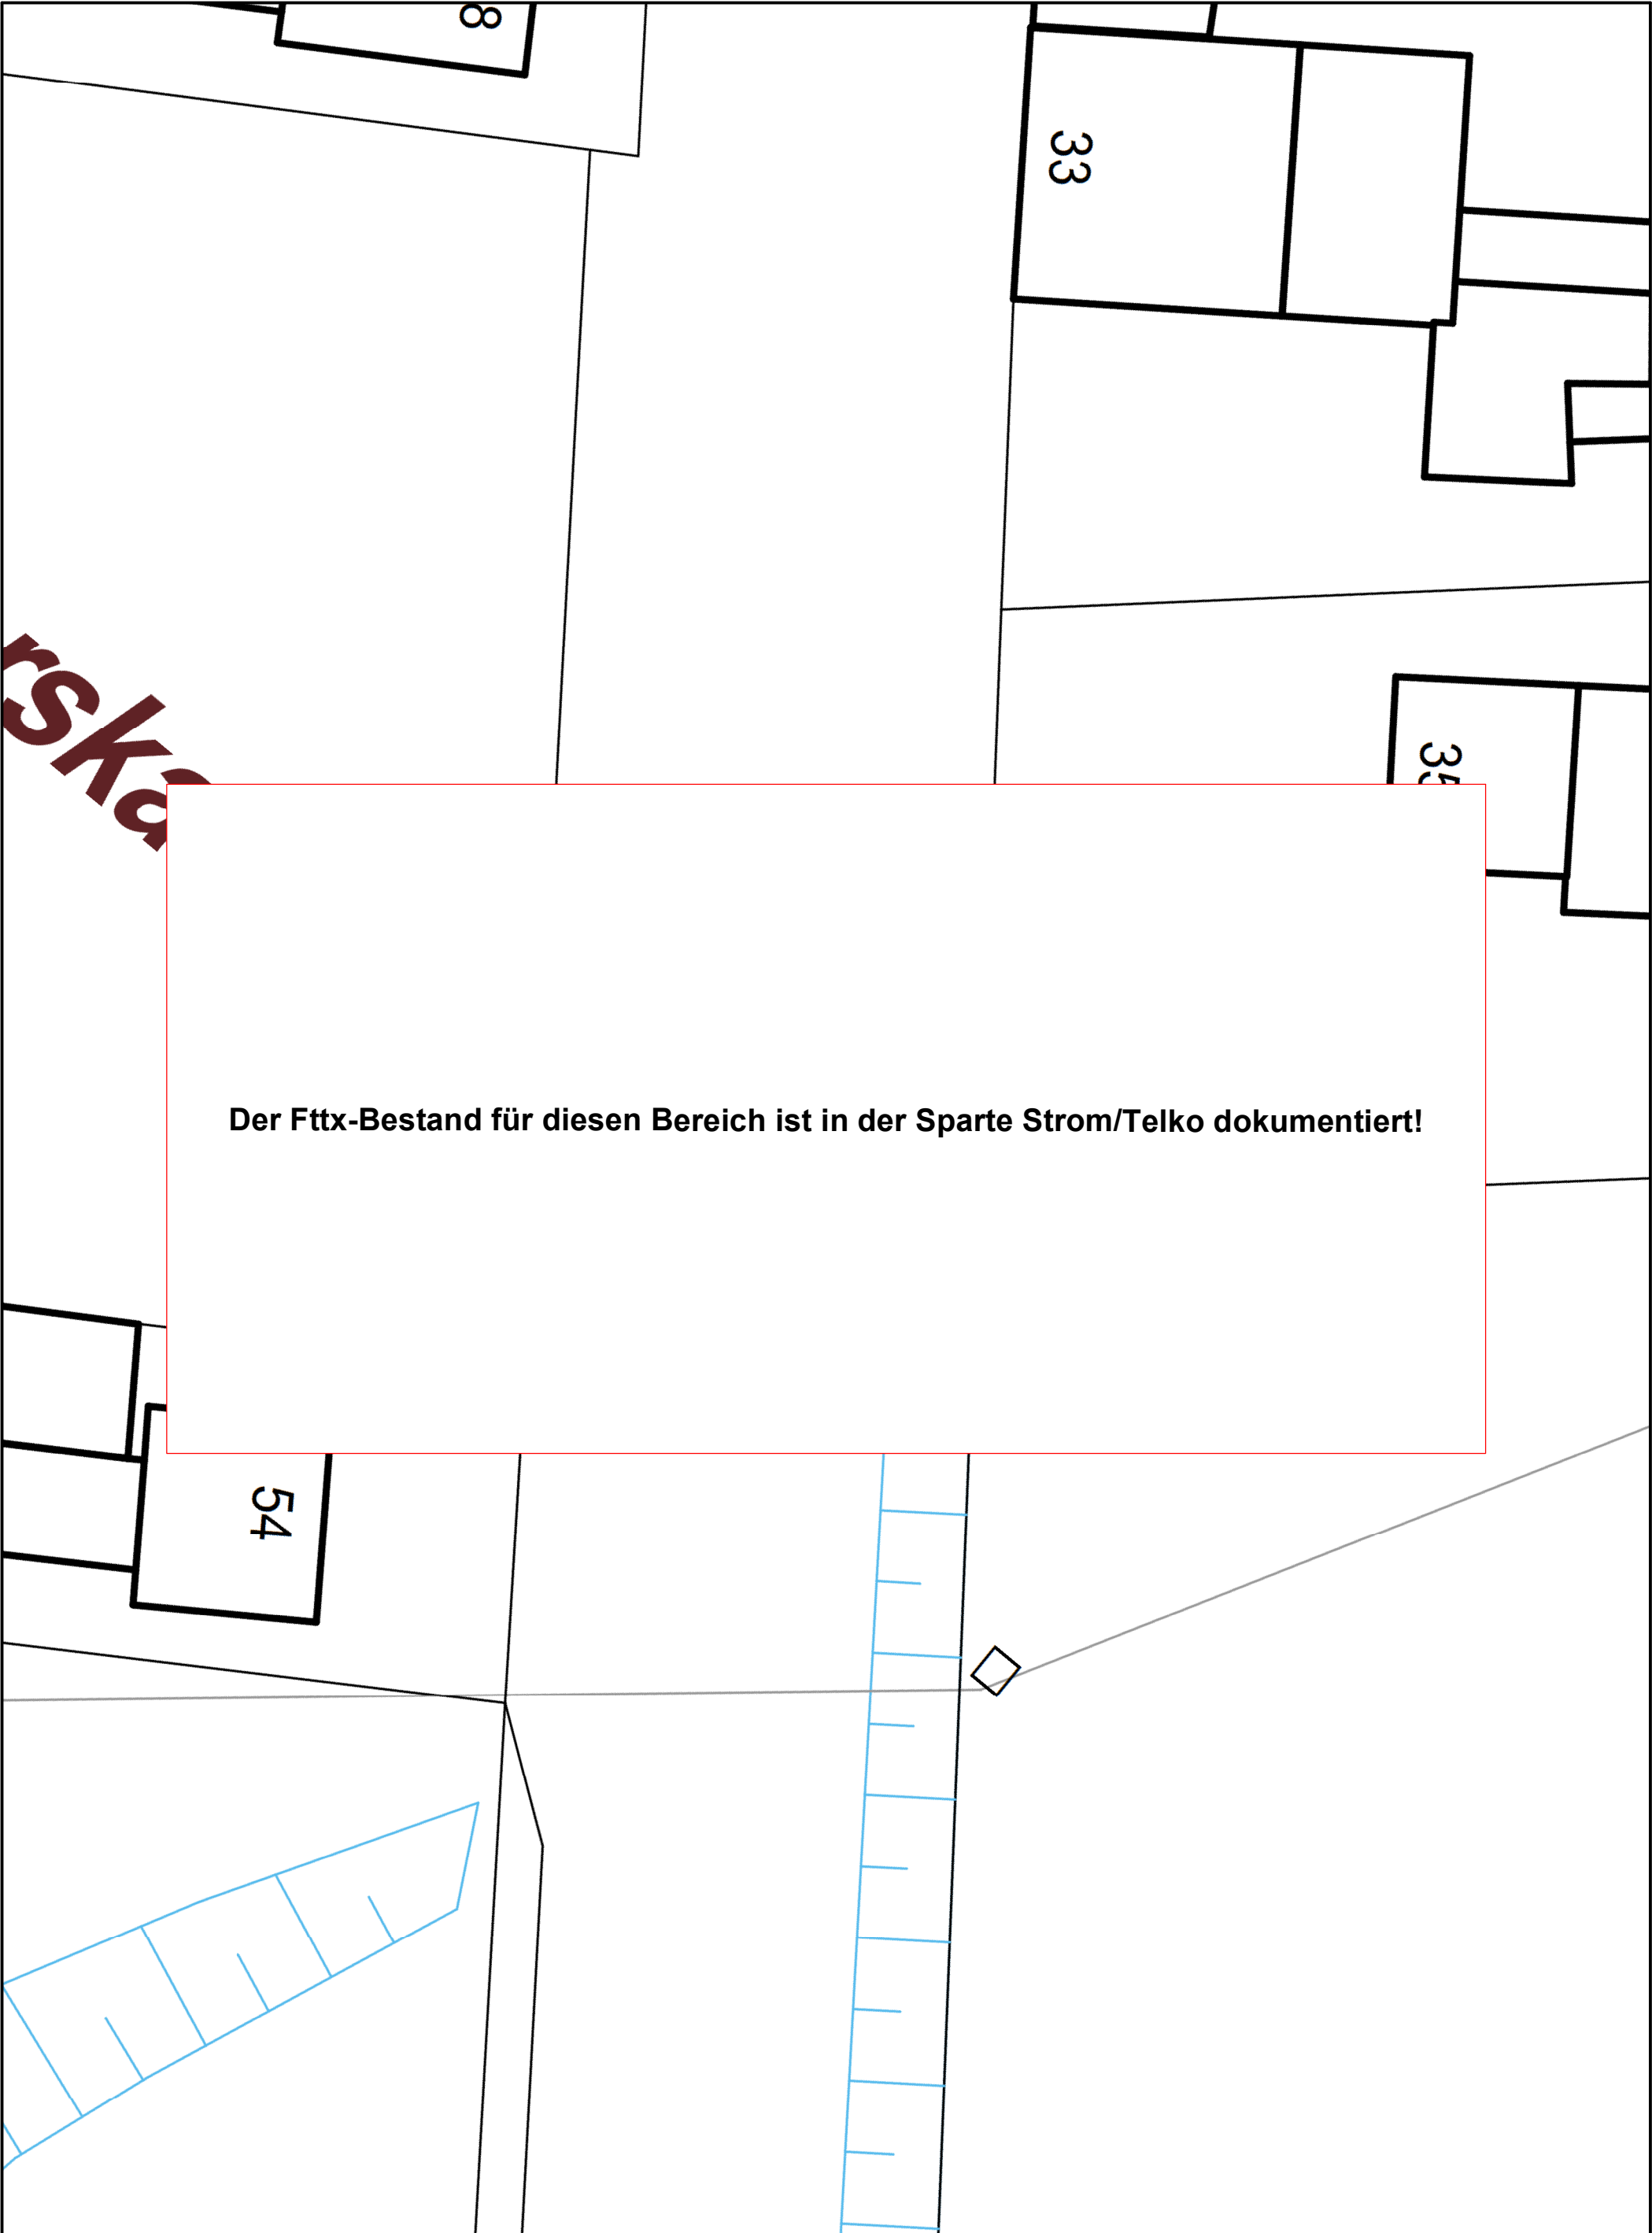

Der Fttx-Bestand für diesen Bereich ist in der Sparte Strom/Telko dokumentiert!


Online - Planauskunft Fttx (Gültigkeit der Auskunft: 10 Tage ab Druckdatum 2025-11-14 15:09:06)			westnetz
Auskunft / Blatt: 2025.11.14-15.09.04.681_8165 / 3		Hinweise:	
Verwendungszweck: Tiefbau Straßenbau		 In den Bereichen mit Linien oder Flächen in Orange ist eine gesicherte Online-Auskunft nicht möglich. Bitte wenden Sie sich an <a href="mailto:bauauskunft@westnetz.de">bauauskunft@westnetz.de</a>	
Ort: Xanten		 Bei Vorliegen einer unsicheren Leitungslage ist zwingend im Rahmen der üblichen Sorgfaltspflichten – neben der obligatorischen Such- / Handschachtung – immer eine Einweisung durch Personal der Westnetz erforderlich.	
Straße: Rheinberger Straße		Im Falle einer Störung oder Beschädigung ist die kostenlose Störungshotline umgehend zu informieren:	
Firma: Landesbetrieb Straßenbau NRW-Regionalniederlassung Niederrhein-Auenstraße 1		0800 4112244 (Strom, Wasser, Wärme, Telko, FTTx) / 0800 0793427 (Gas)	
Besonderheiten:			

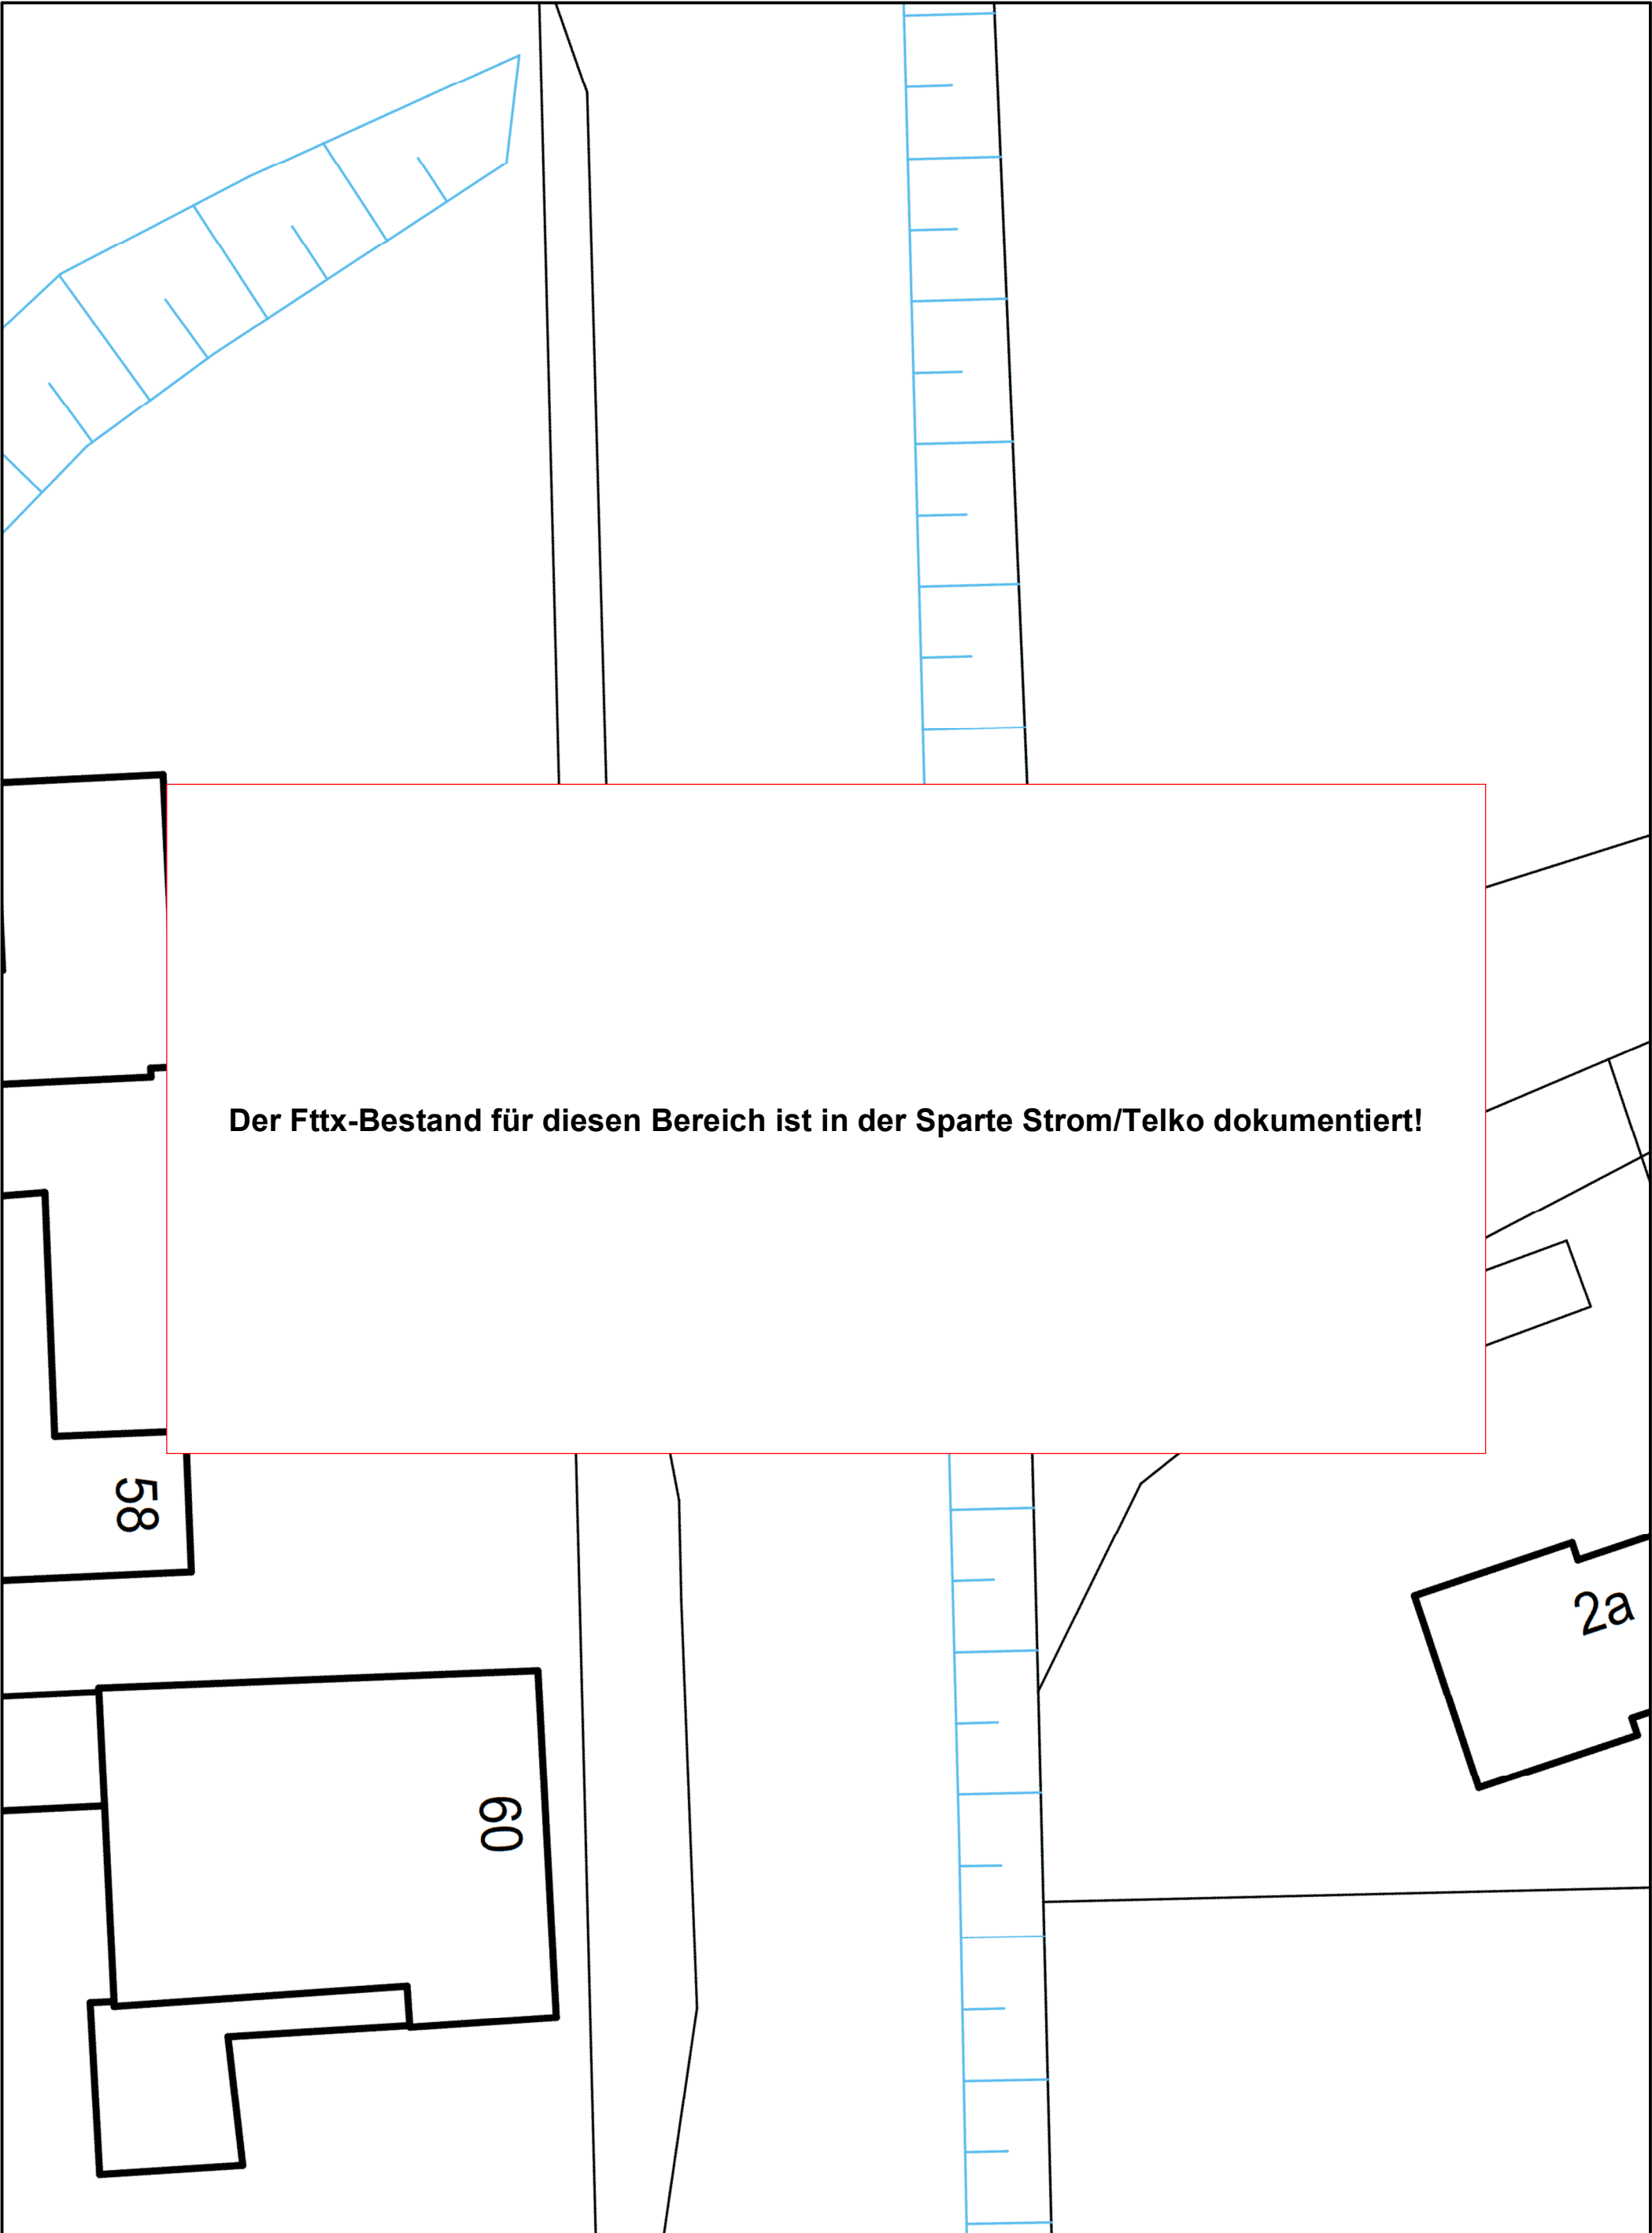


Online - Planauskunft Fttx (Gültigkeit der Auskunft: 10 Tage ab Druckdatum 2025-11-14 15:09:06)			westnetz
Auskunft / Blatt:	2025.11.14-15.09.04.681_8165 / 4	<div><div> In den Bereichen mit Linien oder Flächen in Orange ist eine gesicherte Online-Auskunft nicht möglich. Bitte wenden Sie sich an <a href="mailto:bauauskunft@westnetz.de">bauauskunft@westnetz.de</a></div><div> Bei Vorliegen einer unsicheren Leitungslage ist zwingend im Rahmen der üblichen Sorgfaltspflichten – neben der obligatorischen Such- / Handschachtung – immer eine Einweisung durch Personal der Westnetz erforderlich.</div></div> <div>Im Falle einer Störung oder Beschädigung ist die kostenlose Störungshotline umgehend zu informieren: 0800 4112244 (Strom, Wasser, Wärme, Telko, FTTx) / 0800 0793427 (Gas)</div>	
Verwendungszweck:	Tiefbau Straßenbau		
Ort:	Xanten		
Straße:	Rheinberger Straße		
Firma:	Landesbetrieb Straßenbau NRW-Regionalniederlassung Niederrhein-Auenstraße 10		
Besonderheiten:			




Der Fttx-Bestand für diesen Bereich ist in der Sparte Strom/Telko dokumentiert!


Online - Planauskunft Fttx (Gültigkeit der Auskunft: 10 Tage ab Druckdatum 2025-11-14 15:09:06)			westnetz
Auskunft / Blatt: 2025.11.14-15.09.04.681_8165 / 5		Hinweise:	
Verwendungszweck: Tiefbau Straßenbau		 In den Bereichen mit Linien oder Flächen in Orange ist eine gesicherte Online-Auskunft nicht möglich. Bitte wenden Sie sich an <a href="mailto:bauauskunft@westnetz.de">bauauskunft@westnetz.de</a>	
Ort: Xanten		Bei Vorliegen einer unsicheren Leitungslage ist zwingend im Rahmen der üblichen Sorgfaltspflichten – neben der obligatorischen Such- / Handschachtung – immer eine Einweisung durch Personal der Westnetz erforderlich.	
Straße: Rheinberger Straße		Im Falle einer Störung oder Beschädigung ist die kostenlose Störungshotline umgehend zu informieren:	
Firma: Landesbetrieb Straßenbau NRW-Regionalniederlassung Niederrhein-Auenrheinstadt Wesel		0800 4112244 (Strom, Wasser, Wärme, Telko, FTTx) / 0800 0793427 (Gas)	
Besonderheiten:			

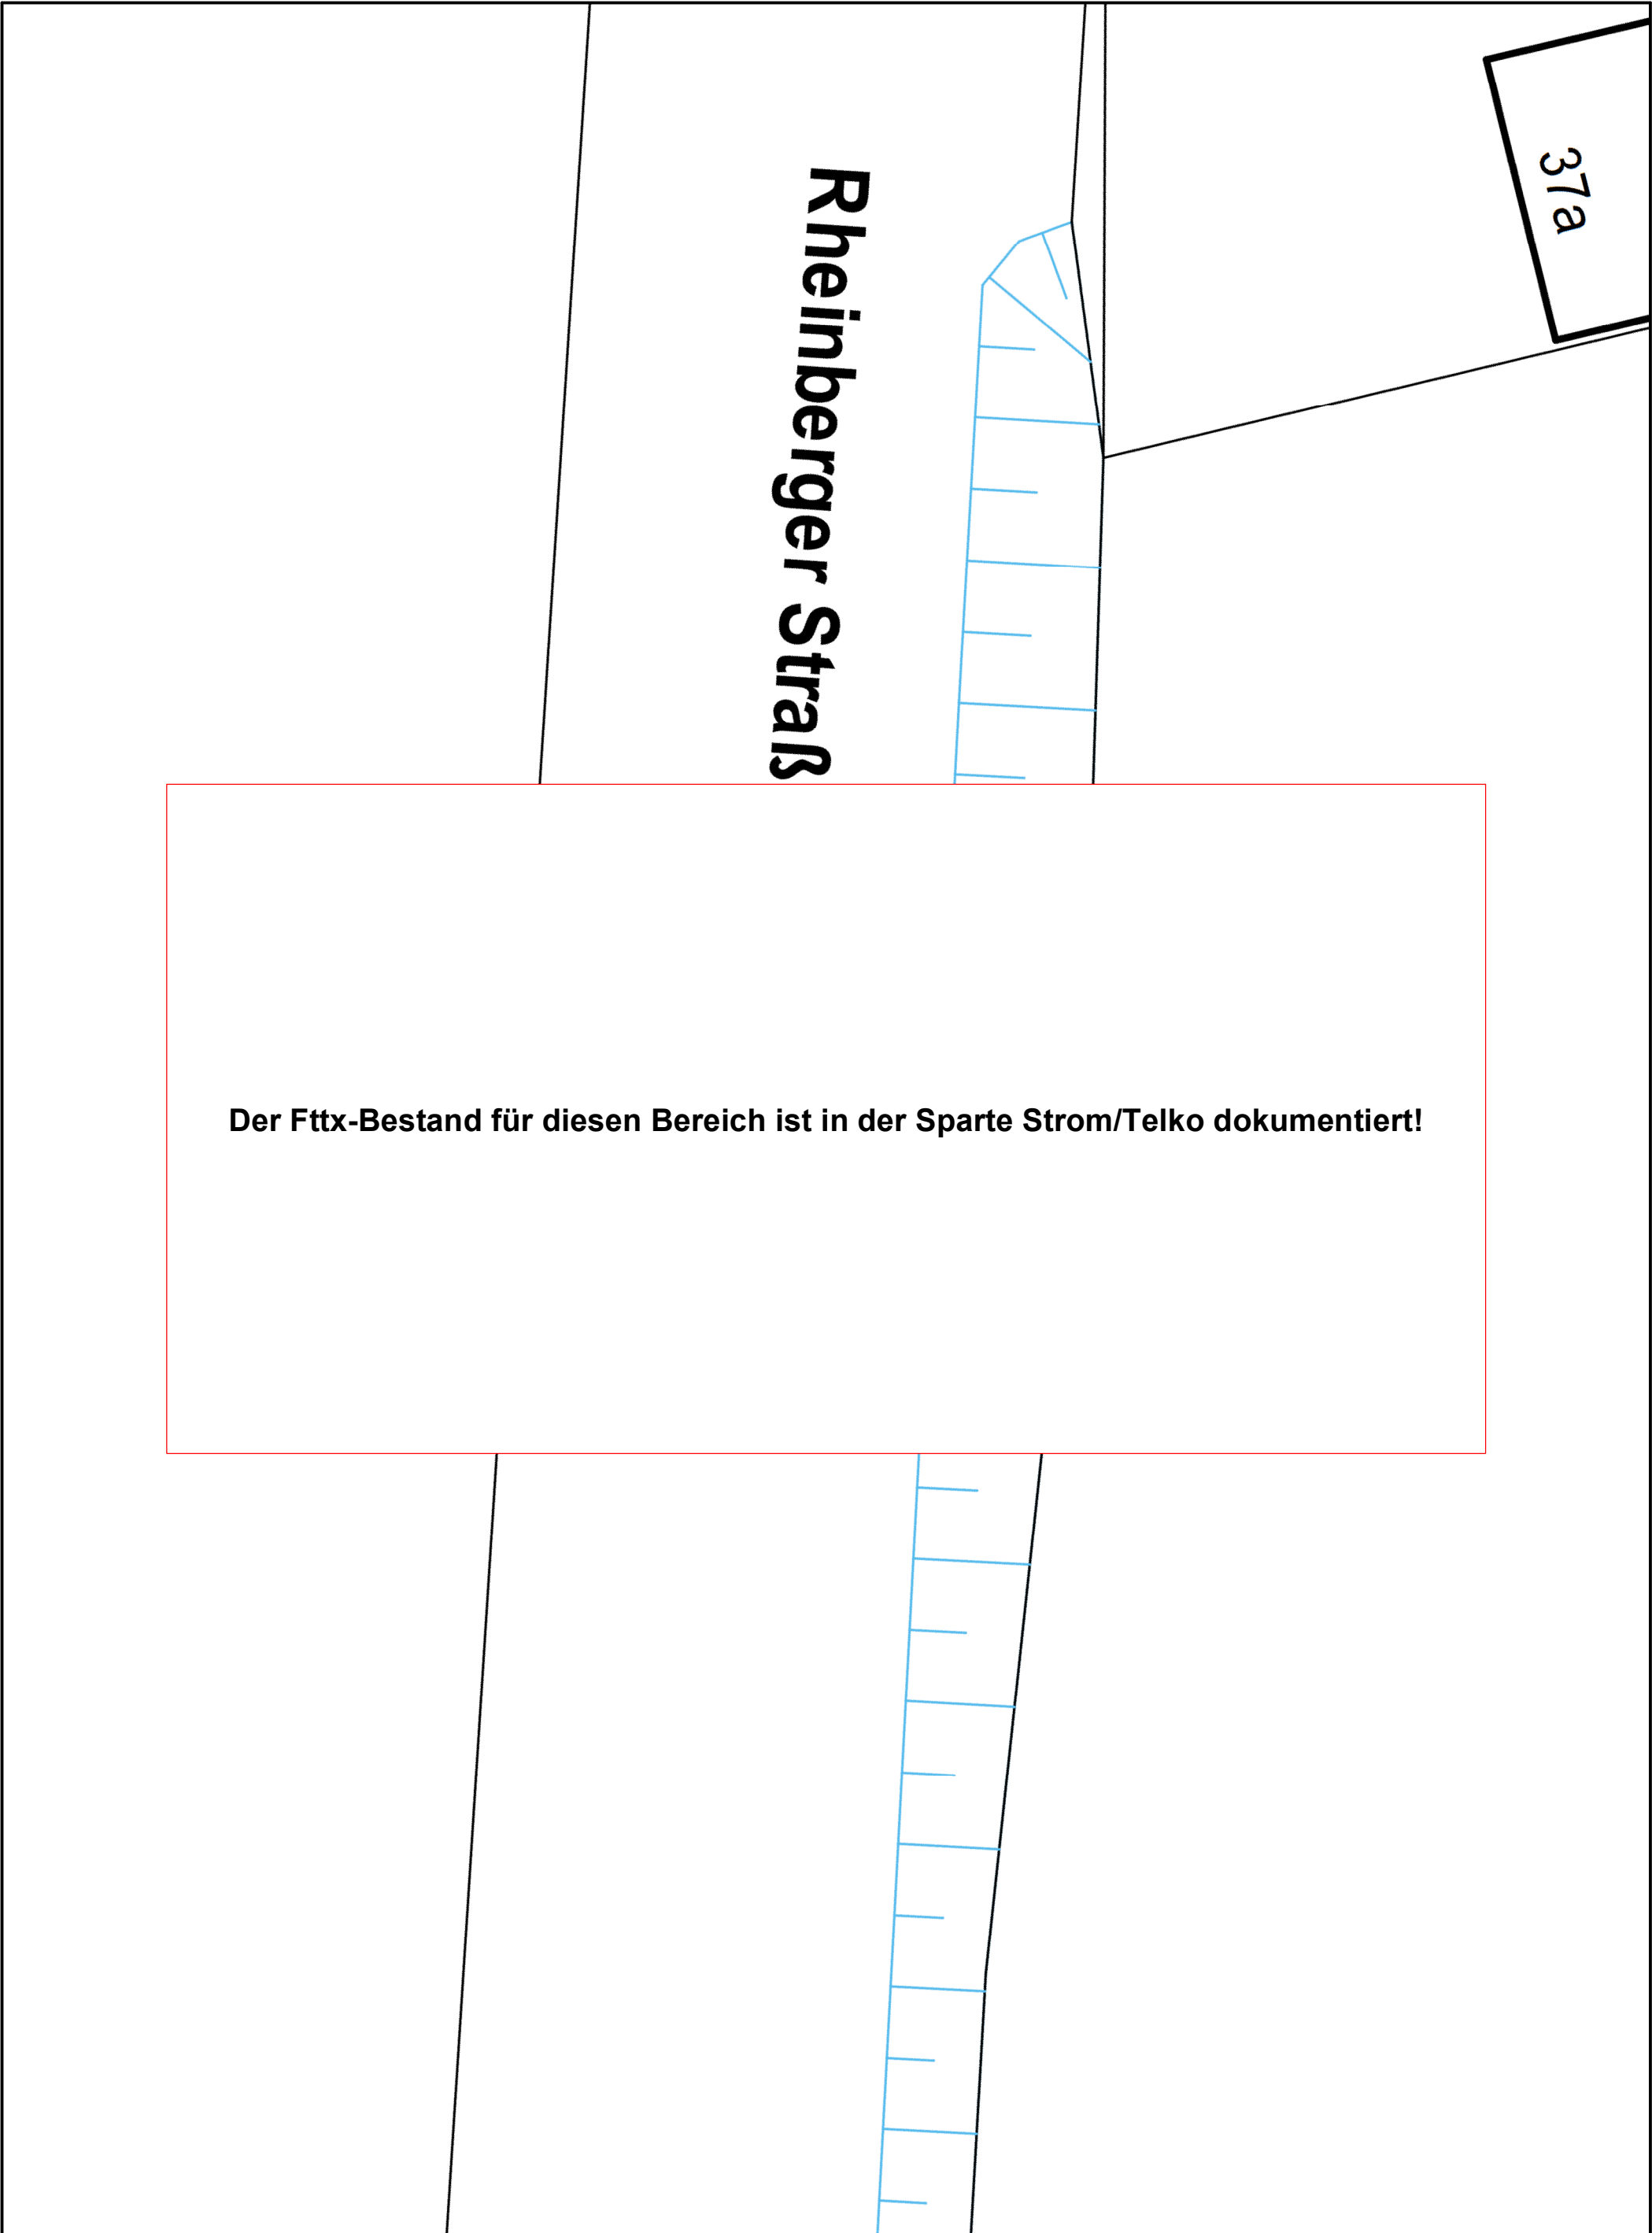


Online - Planauskunft Fttx (Gültigkeit der Auskunft: 10 Tage ab Druckdatum 2025-11-14 15:09:06)			westnetz
Auskunft / Blatt:	2025.11.14-15.09.04.681_8165 / 6	 In den Bereichen mit Linien oder Flächen in Orange ist eine gesicherte Online-Auskunft nicht möglich. Bitte wenden Sie sich an <a href="mailto:bauauskunft@westnetz.de">bauauskunft@westnetz.de</a> Bei Vorliegen einer unsicheren Leitungslage ist zwingend im Rahmen der üblichen Sorgfaltspflichten – neben der obligatorischen Such- / Handschachtung – immer eine Einweisung durch Personal der Westnetz erforderlich. Im Falle einer Störung oder Beschädigung ist die kostenlose Störungshotline umgehend zu informieren: 0800 4112244 (Strom, Wasser, Wärme, Telko, FTTx) / 0800 0793427 (Gas)	
Verwendungszweck:	Tiefbau Straßenbau		
Ort:	Xanten		
Straße:	Rheinberger Straße		
Firma:	Landesbetrieb Straßenbau NRW-Regionalniederlassung Niederrhein-Auenstraße Wesel		
Besonderheiten:			

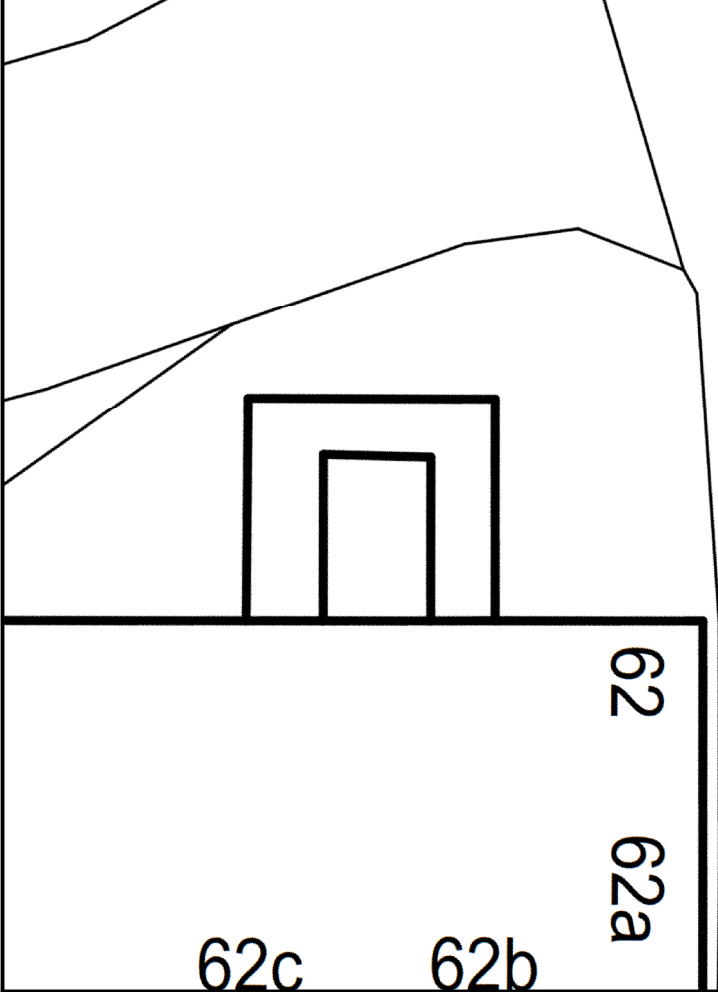

Der Fttx-Bestand für diesen Bereich ist in der Sparte Strom/Telko dokumentiert!

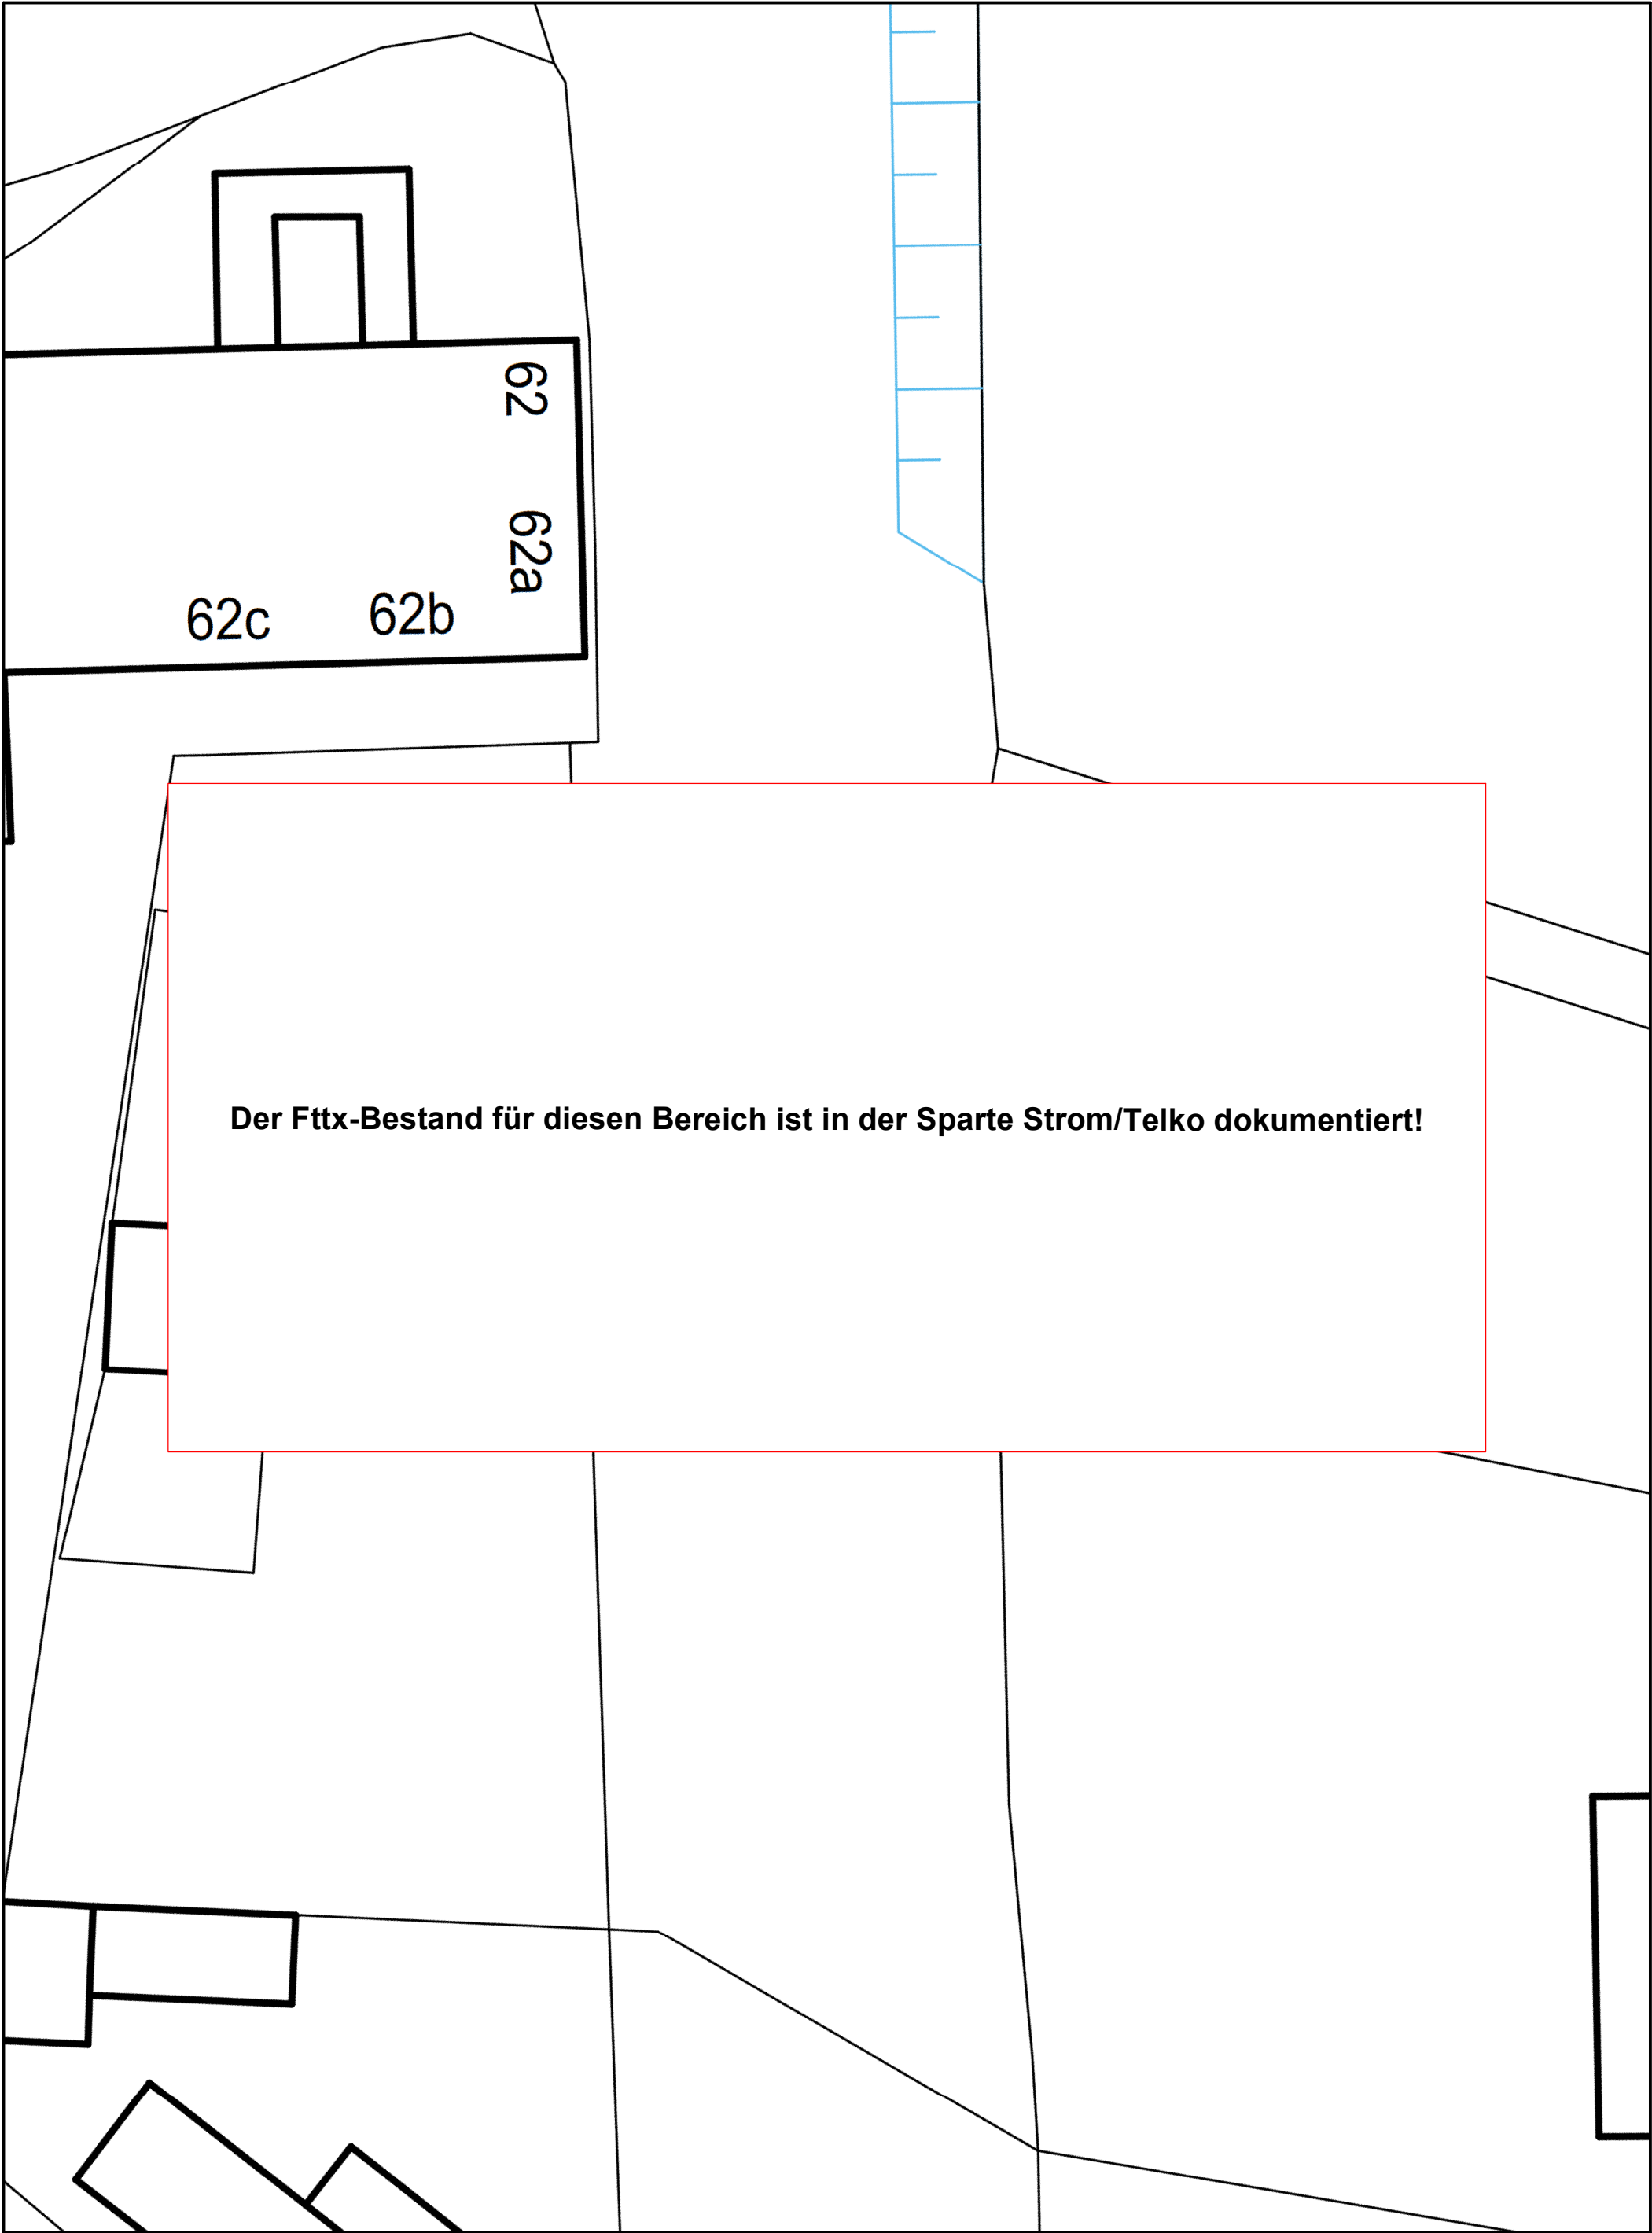


Online - Planauskunft Fttx (Gültigkeit der Auskunft: 10 Tage ab Druckdatum 2025-11-14 15:09:06)			westnetz
Auskunft / Blatt:	2025.11.14-15.09.04.681_8165 / 7	 Hinweise: In den Bereichen mit Linien oder Flächen in Orange ist eine gesicherte Online-Auskunft nicht möglich. Bitte wenden Sie sich an <a href="mailto:bauauskunft@westnetz.de">bauauskunft@westnetz.de</a> Bei Vorliegen einer unsicheren Leitungslage ist zwingend im Rahmen der üblichen Sorgfaltspflichten – neben der obligatorischen Such- / Handschachtung – immer eine Einweisung durch Personal der Westnetz erforderlich. Im Falle einer Störung oder Beschädigung ist die kostenlose Störungshotline umgehend zu informieren: 0800 4112244 (Strom, Wasser, Wärme, Telko, FTTx) / 0800 0793427 (Gas)	
Verwendungszweck:	Tiefbau Straßenbau		
Ort:	Xanten		
Straße:	Rheinberger Straße		
Firma:	Landesbetrieb Straßenbau NRW-Regionalniederlassung Niederrhein-Auenstraße Wesel		
Besonderheiten:			




Der Fttx-Bestand für diesen Bereich ist in der Sparte Strom/Telko dokumentiert!

Online - Planauskunft Fttx (Gültigkeit der Auskunft: 10 Tage ab Druckdatum 2025-11-14 15:09:06)			westnetz
Auskunft / Blatt:	2025.11.14-15.09.04.681_8165 / 8		Hinweise:
Verwendungszweck:	Tiefbau Straßenbau		 In den Bereichen mit Linien oder Flächen in Orange ist eine gesicherte Online-Auskunft nicht möglich. Bitte wenden Sie sich an <a href="mailto:bauauskunft@westnetz.de">bauauskunft@westnetz.de</a>
Ort:	Xanten		
Straße:	Rheinberger Straße		Bei Vorliegen einer unsicheren Leitungslage ist zwingend im Rahmen der üblichen Sorgfaltspflichten – neben der obligatorischen Such- / Handschachtung – immer eine Einweisung durch Personal der Westnetz erforderlich.
Firma:	Landesbetrieb Straßenbau NRW-Regionalniederlassung		Im Falle einer Störung oder Beschädigung ist die kostenlose Störungshotline umgehend zu informieren: 0800 4112244 (Strom, Wasser, Wärme, Telko, FTTx) / 0800 0793427 (Gas)
Besonderheiten:			



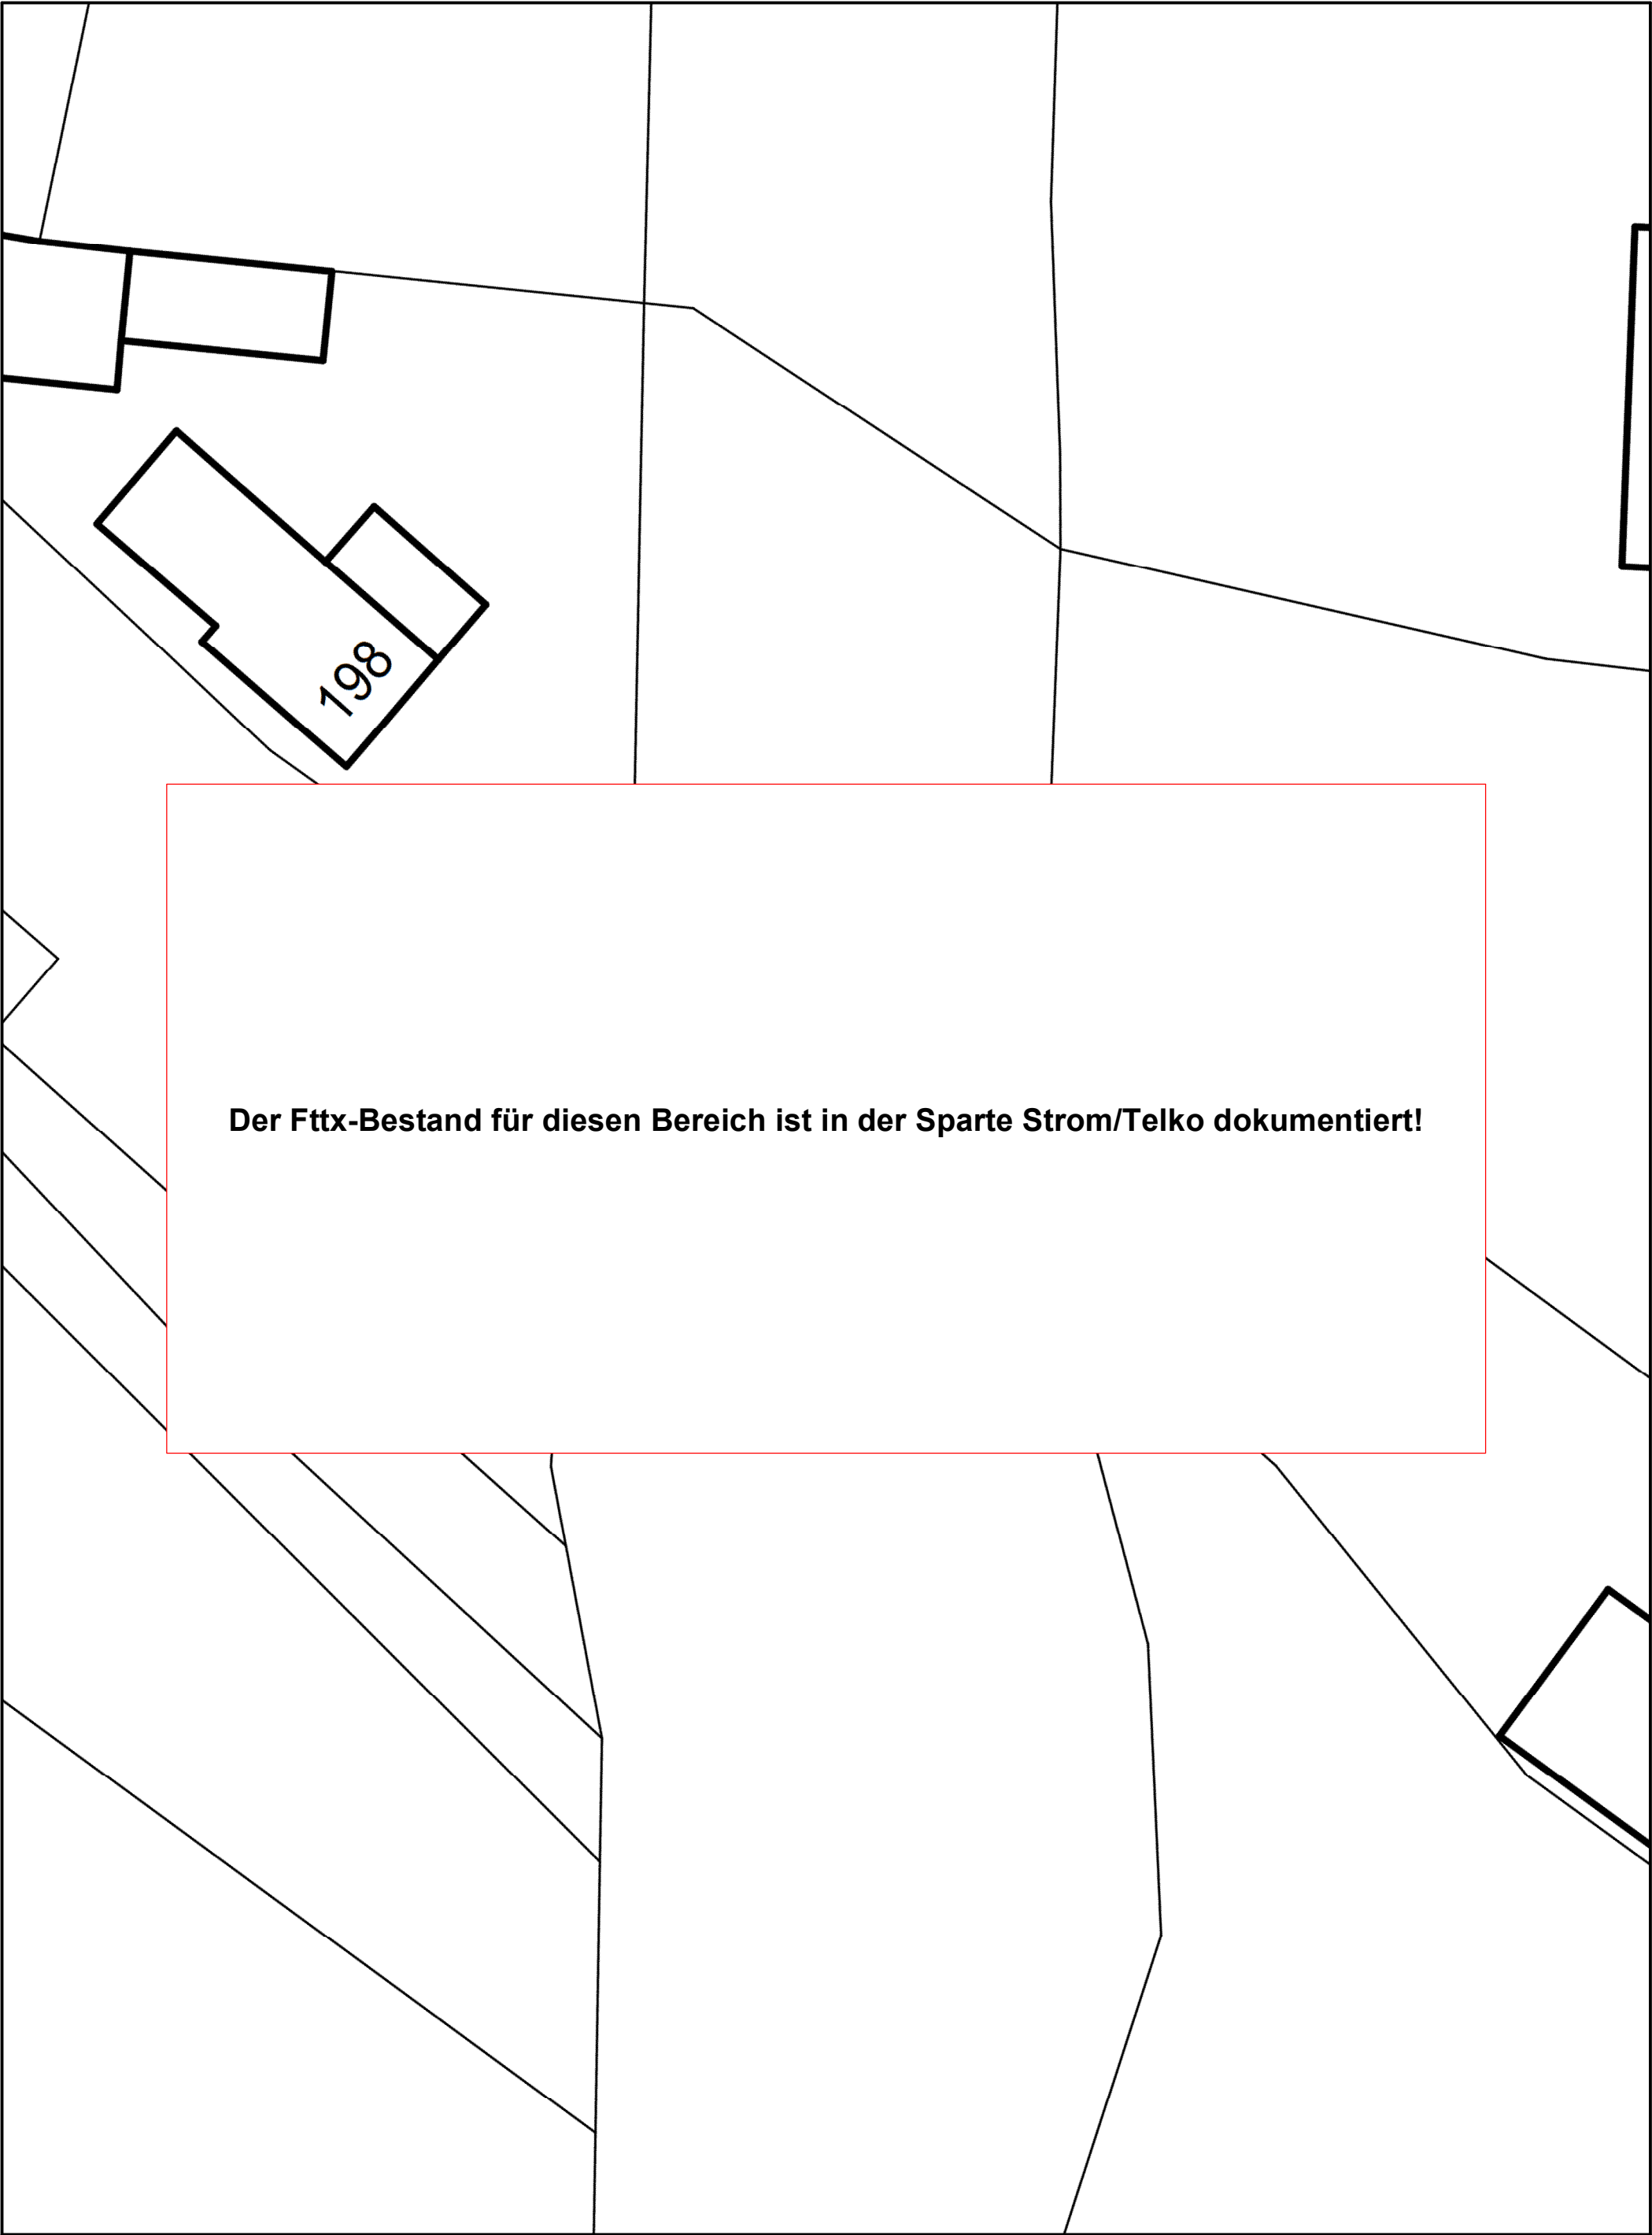

Der Fttx-Bestand für diesen Bereich ist in der Sparte Strom/Telko dokumentiert!

Online - Planauskunft Fttx (Gültigkeit der Auskunft: 10 Tage ab Druckdatum 2025-11-14 15:09:06)			westnetz
Auskunft / Blatt:	2025.11.14-15.09.04.681_8165 / 9	 In den Bereichen mit Linien oder Flächen in Orange ist eine gesicherte Online-Auskunft nicht möglich. Bitte wenden Sie sich an <a href="mailto:bauauskunft@westnetz.de">bauauskunft@westnetz.de</a> Bei Vorliegen einer unsicheren Leitungslage ist zwingend im Rahmen der üblichen Sorgfaltspflichten – neben der obligatorischen Such- / Handschachtung – immer eine Einweisung durch Personal der Westnetz erforderlich. Im Falle einer Störung oder Beschädigung ist die kostenlose Störungshotline umgehend zu informieren: 0800 4112244 (Strom, Wasser, Wärme, Telko, FTTx) / 0800 0793427 (Gas)	
Verwendungszweck:	Tiefbau Straßenbau		
Ort:	Xanten		
Straße:	Rheinberger Straße		
Firma:	Landesbetrieb Straßenbau NRW-Regionalniederlassung Niederrhein-Auenrheider-Weser		
Besonderheiten:			


Der Fttx-Bestand für diesen Bereich ist in der Sparte Strom/Telko dokumentiert!

194

Online - Planauskunft Fttx (Gültigkeit der Auskunft: 10 Tage ab Druckdatum 2025-11-14 15:09:06)



westnetz


Auskunft / Blatt: 2025.11.14-15.09.04.681\_8165 / 10  
Verwendungszweck: Tiefbau Straßenbau  
Ort: Xanten  
Straße: Rheinberger Straße  
Firma: Landesbetrieb Straßenbau NRW-Regionalniederlassung  
Besonderheiten:

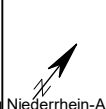

Hinweise:  
In den Bereichen mit Linien oder Flächen in Orange ist eine gesicherte Online-Auskunft nicht möglich. Bitte wenden Sie sich an [bauauskunft@westnetz.de](mailto:bauauskunft@westnetz.de)  
Bei Vorliegen einer unsicheren Leitungslage ist zwingend im Rahmen der üblichen Sorgfaltspflichten – neben der obligatorischen Such- / Handschachtung – immer eine Einweisung durch Personal der Westnetz erforderlich.  
Im Falle einer Störung oder Beschädigung ist die kostenlose Störungshotline umgehend zu informieren:  
0800 4112244 (Strom, Wasser, Wärme, Telko, FTTx) / 0800 0793427 (Gas)

 


Online - Planauskunft Strom Übersicht (Detailpläne auf der Folgeseite!)			westnetz
<b>Auskunft / Blatt:</b> 2025.11.14-15.09.04.681_8165 /			<b>Hinweise:</b>
<b>Verwendungszweck:</b> Tiefbau Straßenbau			 In den Bereichen mit Linien oder Flächen in Orange ist eine gesicherte Online-Auskunft nicht möglich. Bitte wenden Sie sich an <a href="mailto:bauauskunft@westnetz.de">bauauskunft@westnetz.de</a>
<b>Ort:</b> Xanten			Bei Vorliegen einer unsicheren Leitungslage ist zwingend im Rahmen der üblichen Sorgfaltspflichten – neben der obligatorischen Such- / Handschachtung – immer eine Einweisung durch Personal der Westnetz erforderlich.
<b>Straße:</b> Rheinberger Straße			
<b>Firma:</b> Landesbetrieb Straßenbau NRW-Region Niederrhein-Auen- und Inselstraßenbau			
<b>Besonderheiten:</b> <b>Detailpläne auf der Folgeseite!</b>			Im Falle einer Störung oder Beschädigung ist die kostenlose Störungshotline umgehend zu informieren: 0800 4112244 (Strom, Wasser, Wärme, Telko, FTTx) / 0800 07 93427 (Gas)

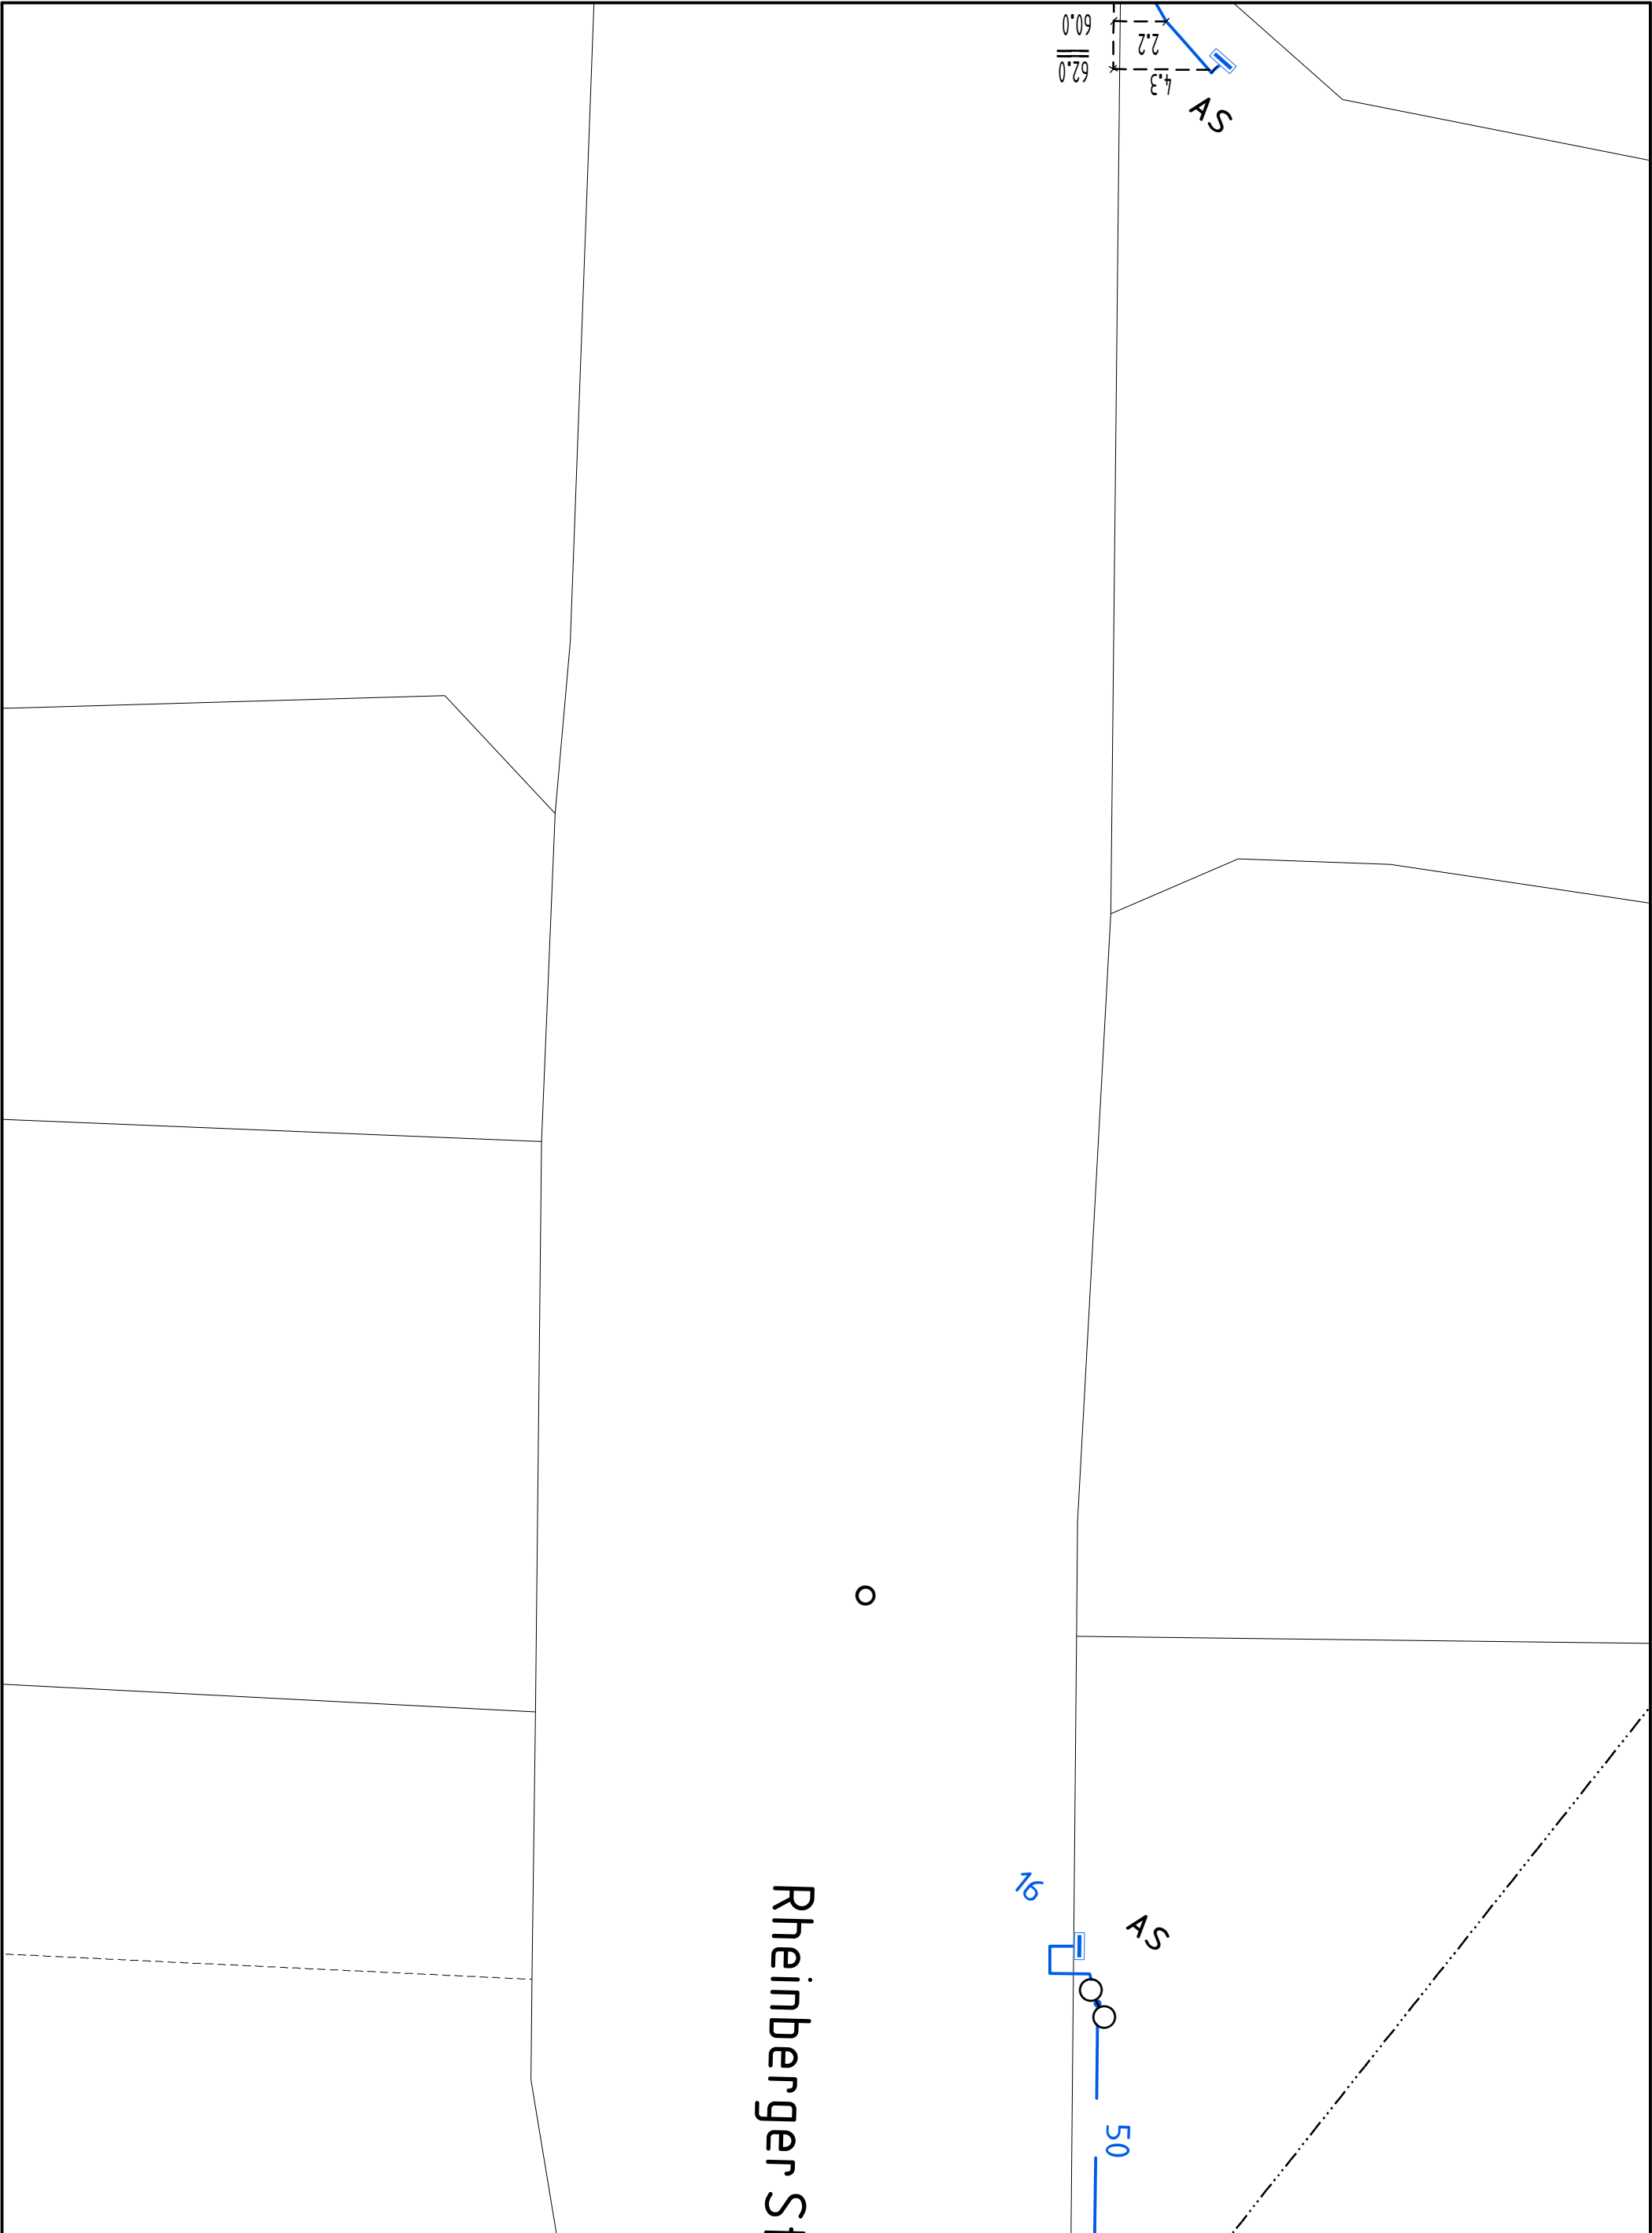


Online - Planauskunft Strom (Gültigkeit der Auskunft: 10 Tage ab Druckdatum 2025-11-14 15:09:06)			westnetz
<b>Auskunft / Blatt:</b> 2025.11.14-15.09.04.681_8165 / 1		<b>Hinweise:</b>	
<b>Verwendungszweck:</b> Tiefbau Straßenbau		 In den Bereichen mit Linien oder Flächen in Orange ist eine gesicherte Online-Auskunft nicht möglich. Bitte wenden Sie sich an <a href="mailto:bauauskunft@westnetz.de">bauauskunft@westnetz.de</a>	
<b>Ort:</b> Xanten		 Bei Vorliegen einer unsicheren Leitungslage ist zwingend im Rahmen der üblichen Sorgfaltspflichten – neben der obligatorischen Such- / Handschachtung – immer eine Einweisung durch Personal der Westnetz erforderlich.	
<b>Straße:</b> Rheinberger Straße		 Im Falle einer Störung oder Beschädigung ist die kostenlose Störungshotline umgehend zu informieren:	
<b>Firma:</b> Landesbetrieb Straßenbau NRW-Regionalniederlassung Niederrhein-Auen- und Inselregion		0800 4112244 (Strom, Wasser, Wärme, Telko, FTTx) / 0800 0793427 (Gas)	
<b>Besonderheiten:</b>			



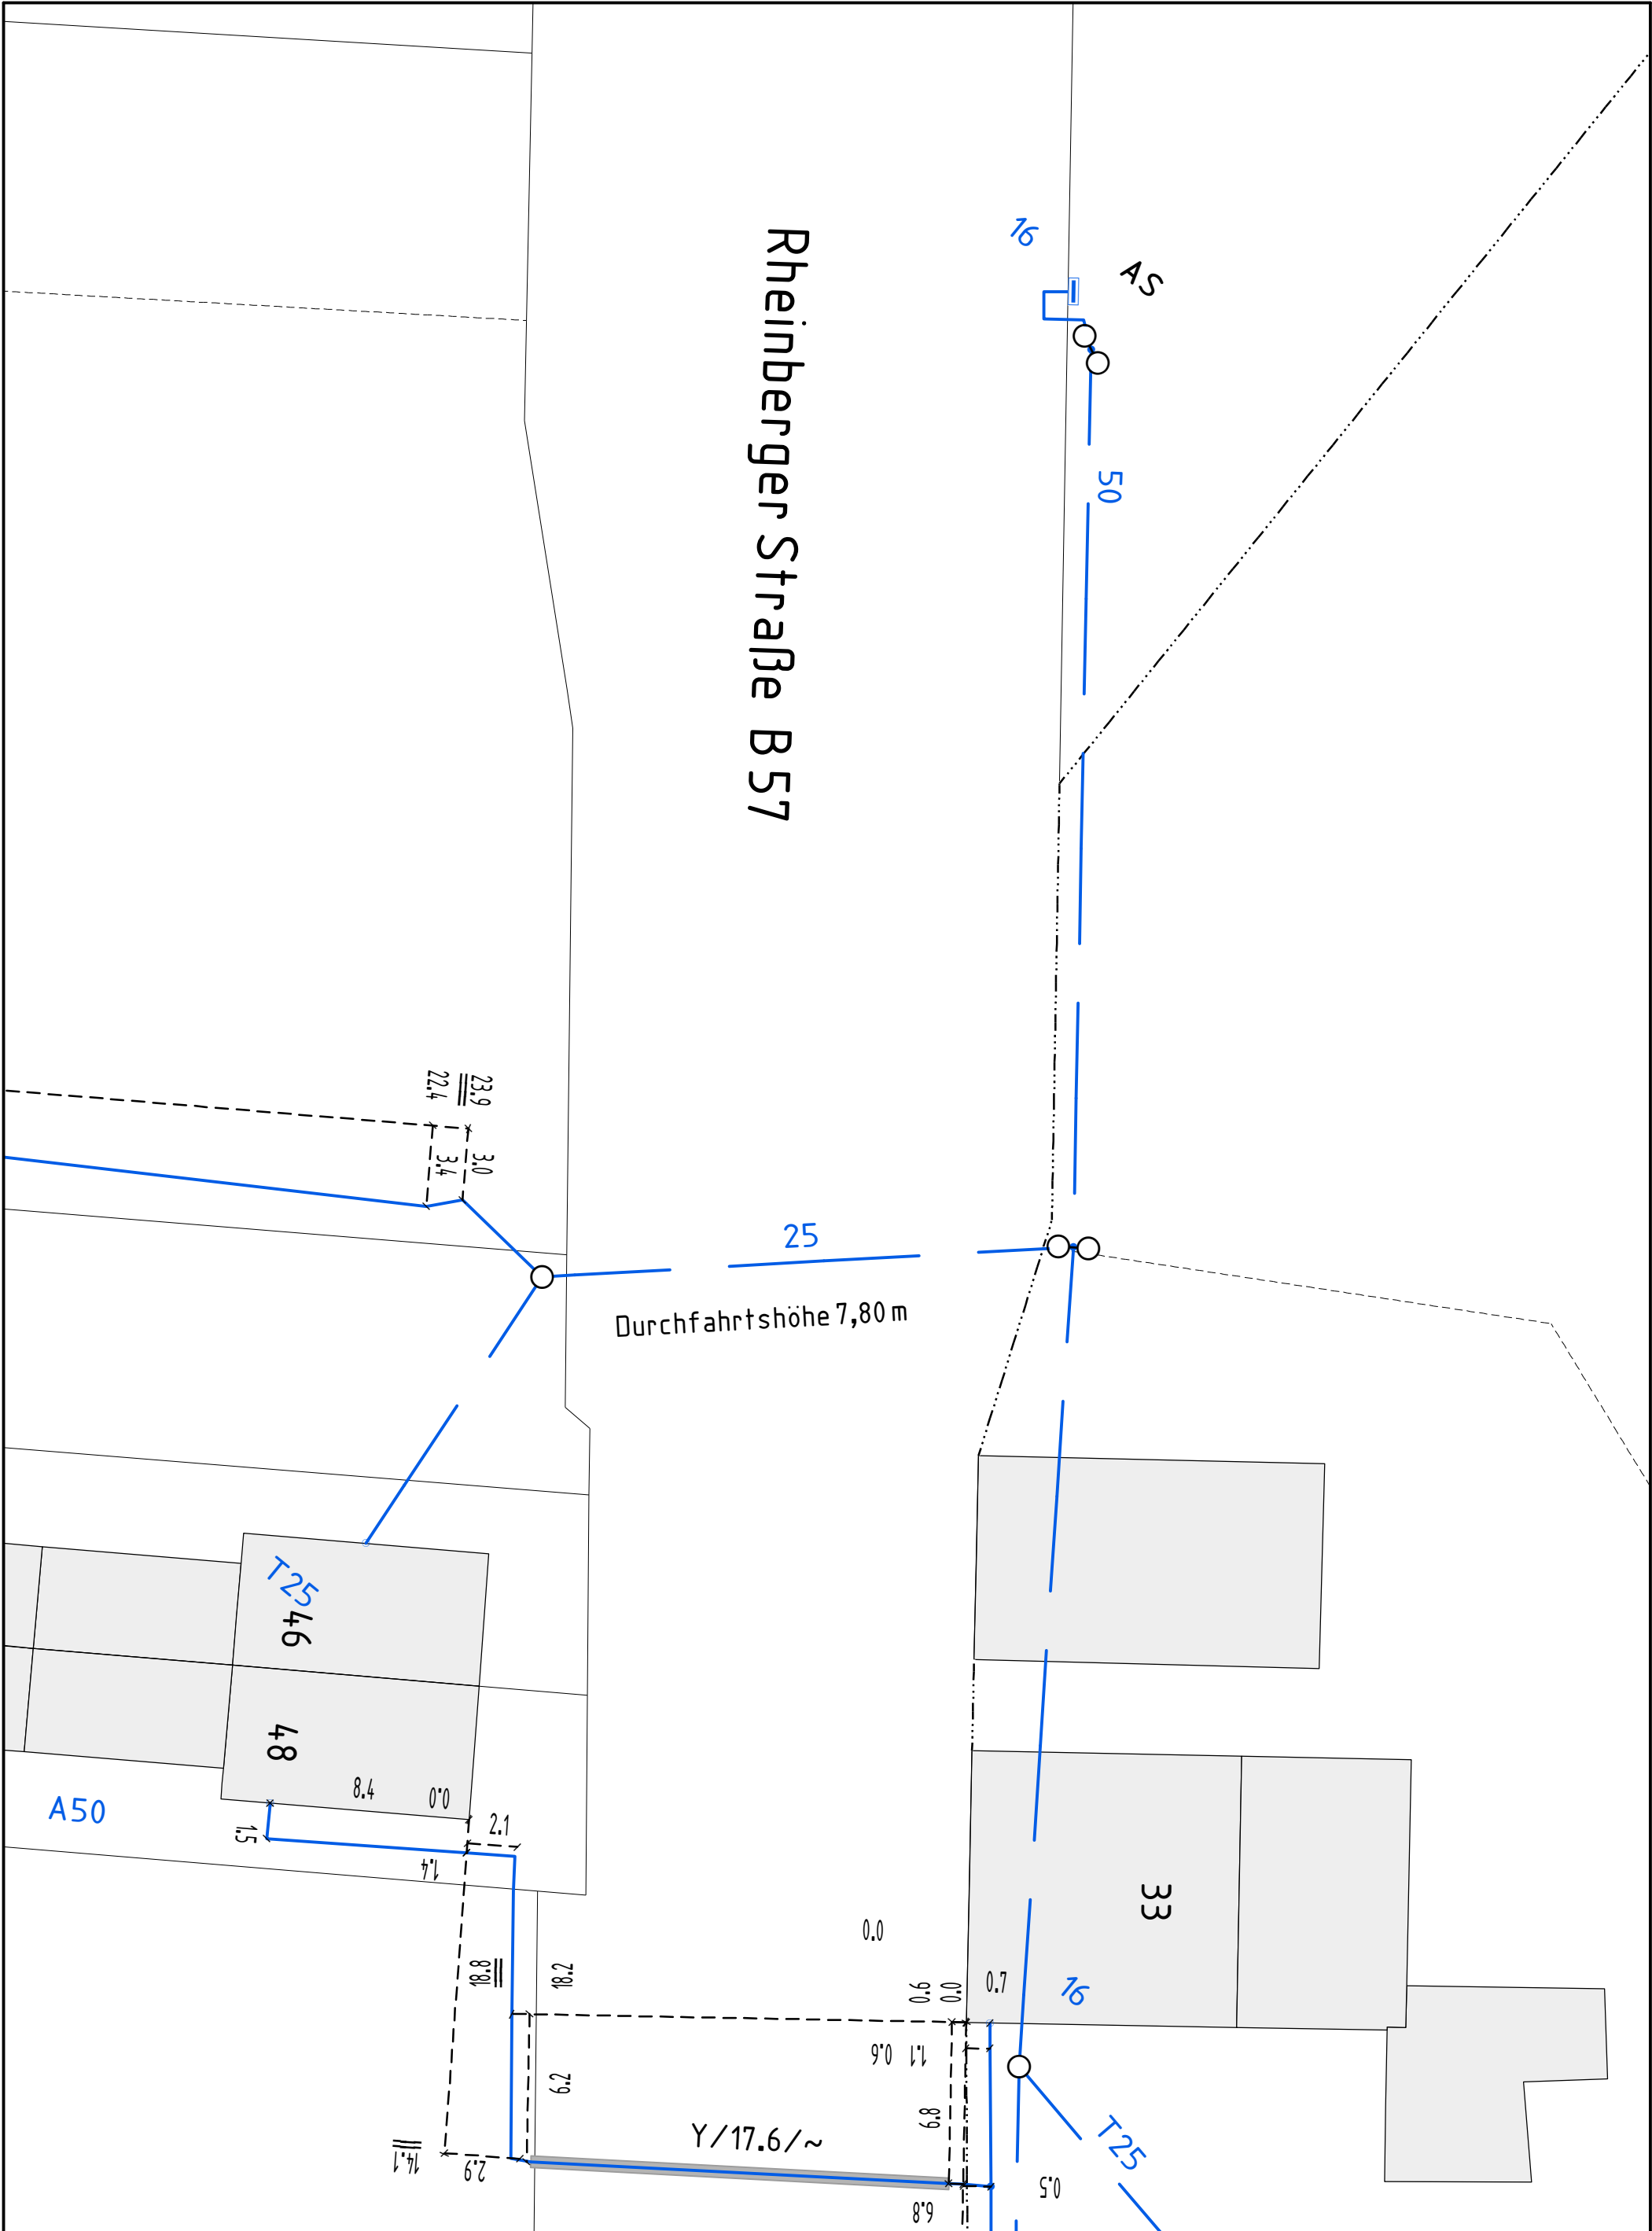


Online - Planauskunft Strom (Gültigkeit der Auskunft: 10 Tage ab Druckdatum 2025-11-14 15:09:06)			westnetz
<b>Auskunft / Blatt:</b> 2025.11.14-15.09.04.681_8165 / 2		<b>Hinweise:</b>	
<b>Verwendungszweck:</b> Tiefbau Straßenbau		 In den Bereichen mit Linien oder Flächen in Orange ist eine gesicherte Online-Auskunft nicht möglich. Bitte wenden Sie sich an <a href="mailto:bauauskunft@westnetz.de">bauauskunft@westnetz.de</a>	
<b>Ort:</b> Xanten		Bei Vorliegen einer unsicheren Leitungslage ist zwingend im Rahmen der üblichen Sorgfaltspflichten – neben der obligatorischen Such- / Handschachtung – immer eine Einweisung durch Personal der Westnetz erforderlich.	
<b>Straße:</b> Rheinberger Straße		Im Falle einer Störung oder Beschädigung ist die kostenlose Störungshotline umgehend zu informieren:	
<b>Firma:</b> Landesbetrieb Straßenbau NRW-Regionalniederlassung Niederrhein-Auenrheingebiet		0800 4112244 (Strom, Wasser, Wärme, Telko, FTTx) / 0800 0793427 (Gas)	
<b>Besonderheiten:</b>			

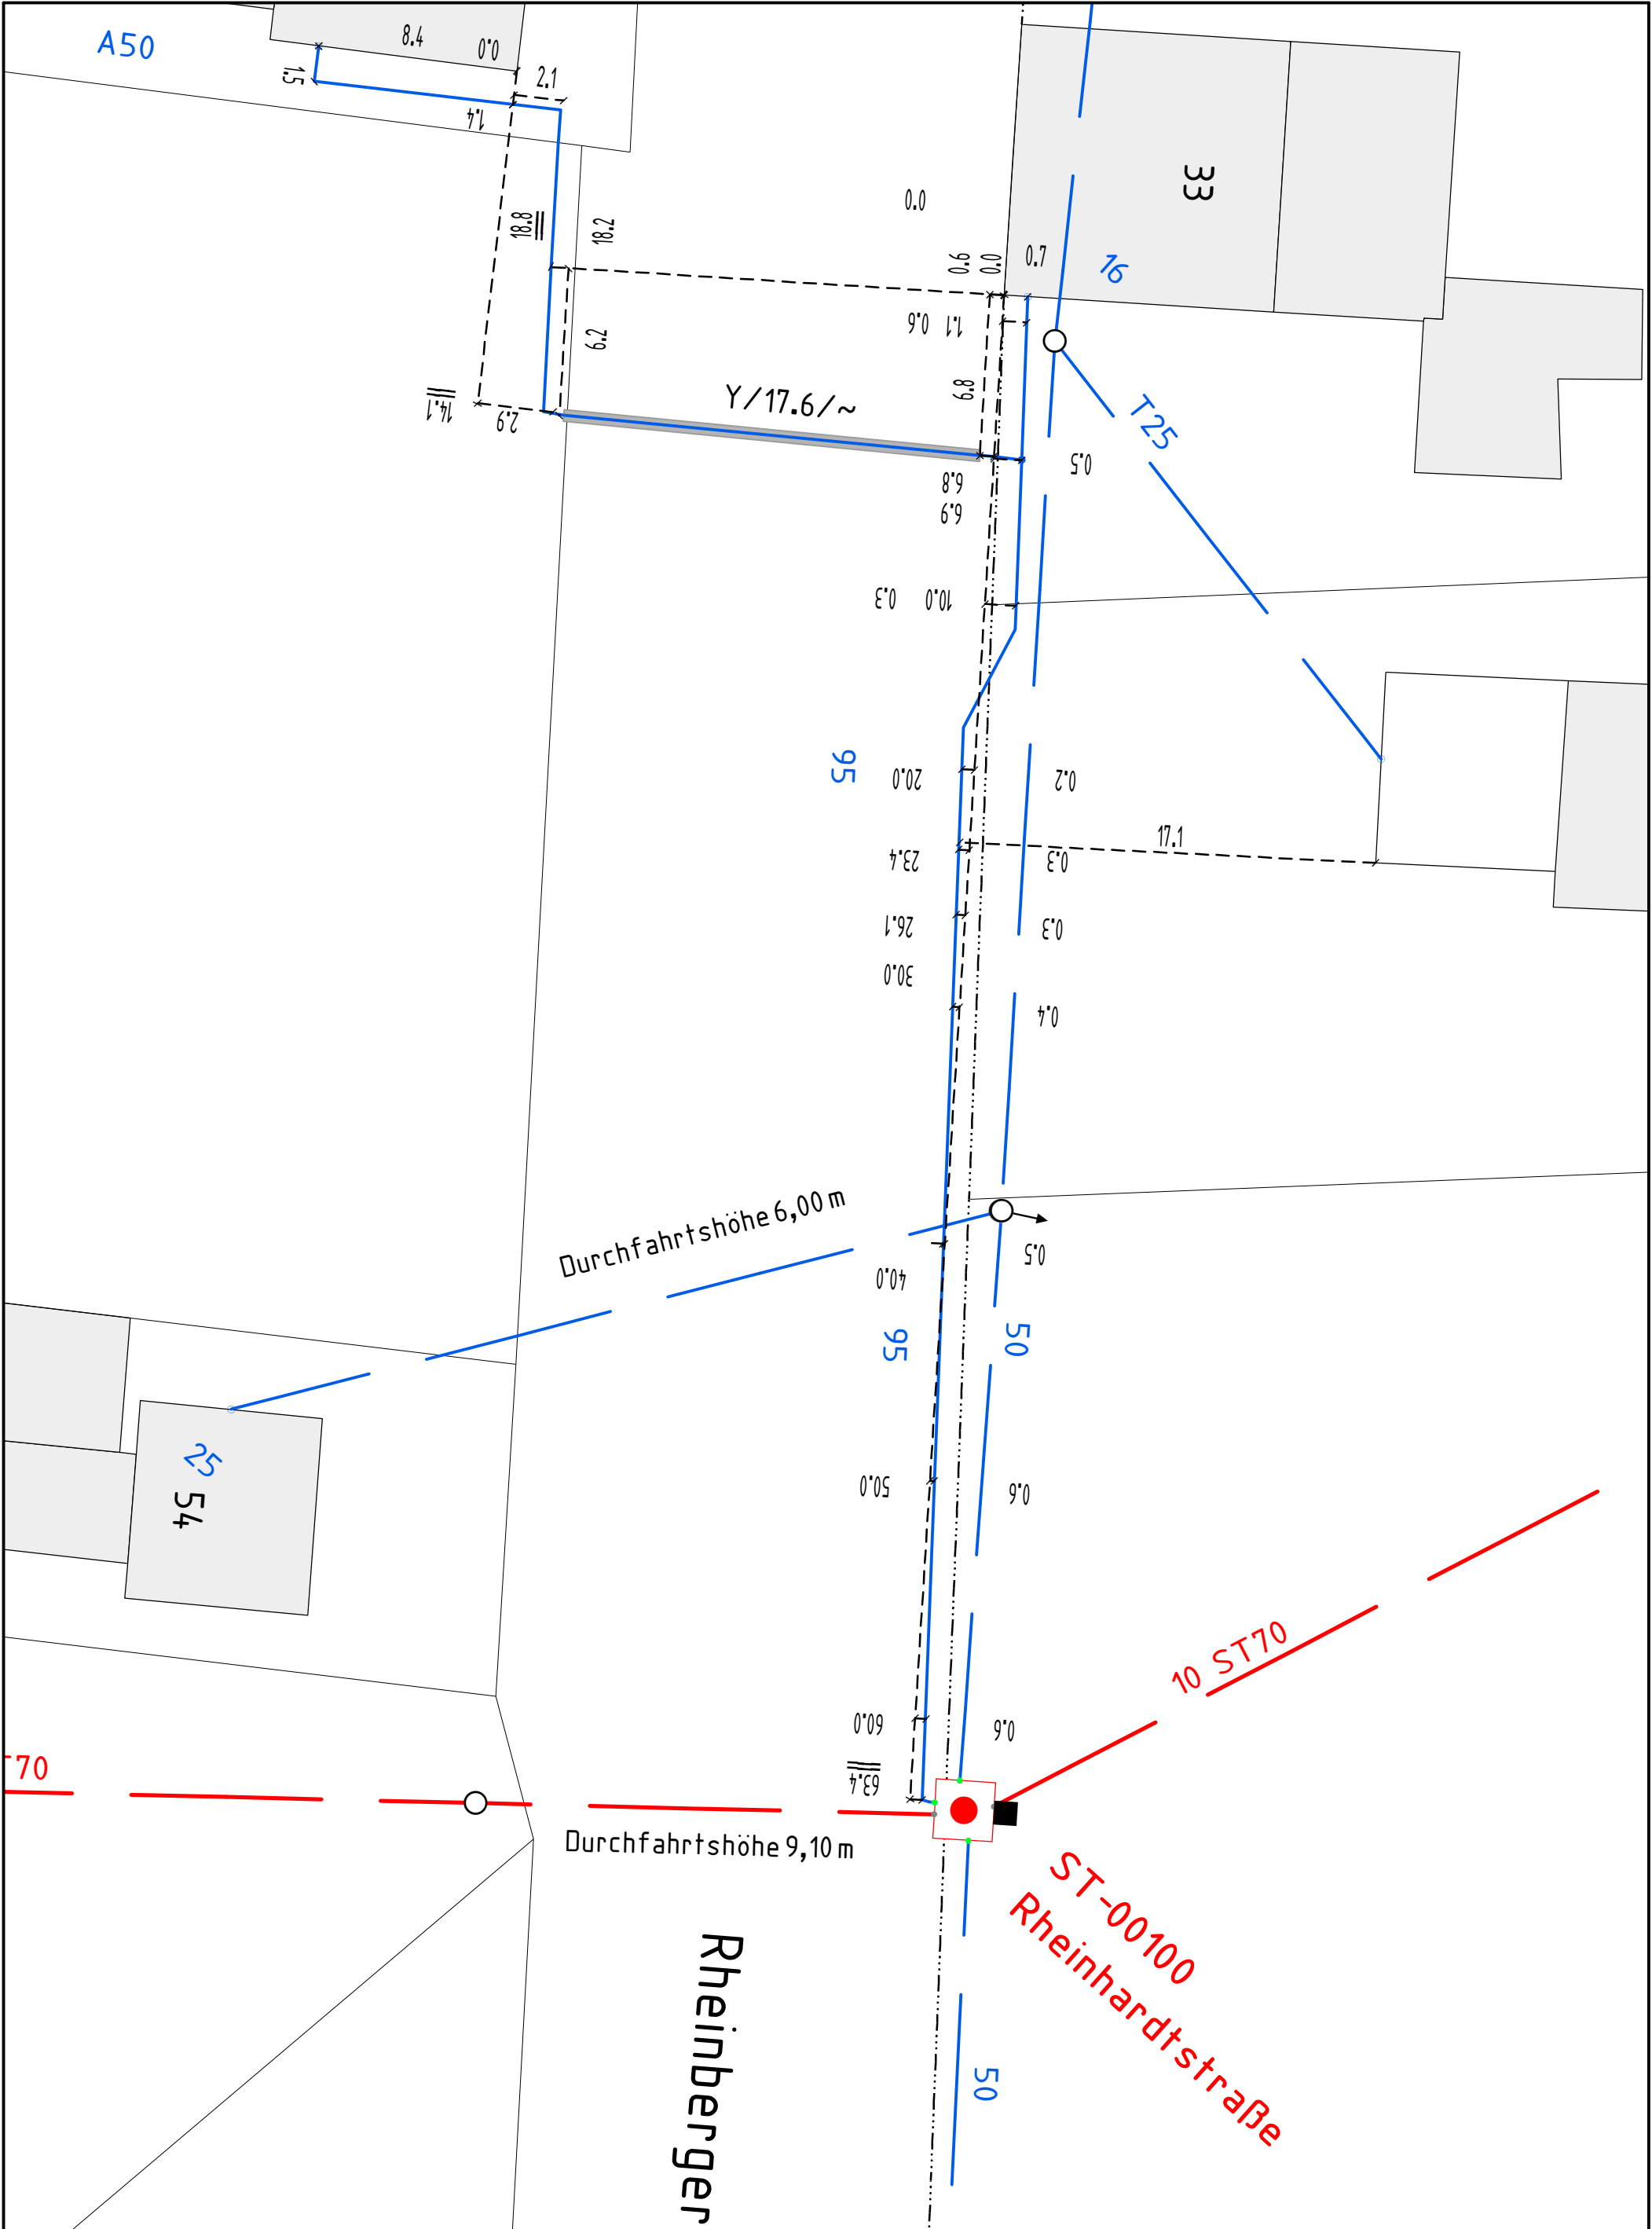


Online - Planauskunft Strom (Gültigkeit der Auskunft: 10 Tage ab Druckdatum 2025-11-14 15:09:06)			westnetz
Auskunft / Blatt:	2025.11.14-15.09.04.681_8165 / 3	<div><div></div><div></div></div> <div>Hinweise:</div> <div>In den Bereichen mit Linien oder Flächen in Orange ist eine gesicherte Online-Auskunft nicht möglich. Bitte wenden Sie sich an <a href="mailto:bauauskunft@westnetz.de">bauauskunft@westnetz.de</a></div>	
Verwendungszweck:	Tiefbau Straßenbau		
Ort:	Xanten	<div>Bei Vorliegen einer unsicheren Leitungslage ist zwingend im Rahmen der üblichen Sorgfaltspflichten – neben der obligatorischen Such- / Handschachtung – immer eine Einweisung durch Personal der Westnetz erforderlich.</div> <div>Im Falle einer Störung oder Beschädigung ist die kostenlose Störungshotline umgehend zu informieren: 0800 4112244 (Strom, Wasser, Wärme, Telko, FTTx) / 0800 0793427 (Gas)</div>	
Straße:	Rheinberger Straße		
Firma:	Landesbetrieb Straßenbau NRW-Regionalniederlassung Niederrhein-Auenrheingebiet		
Besonderheiten:			


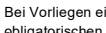
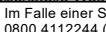


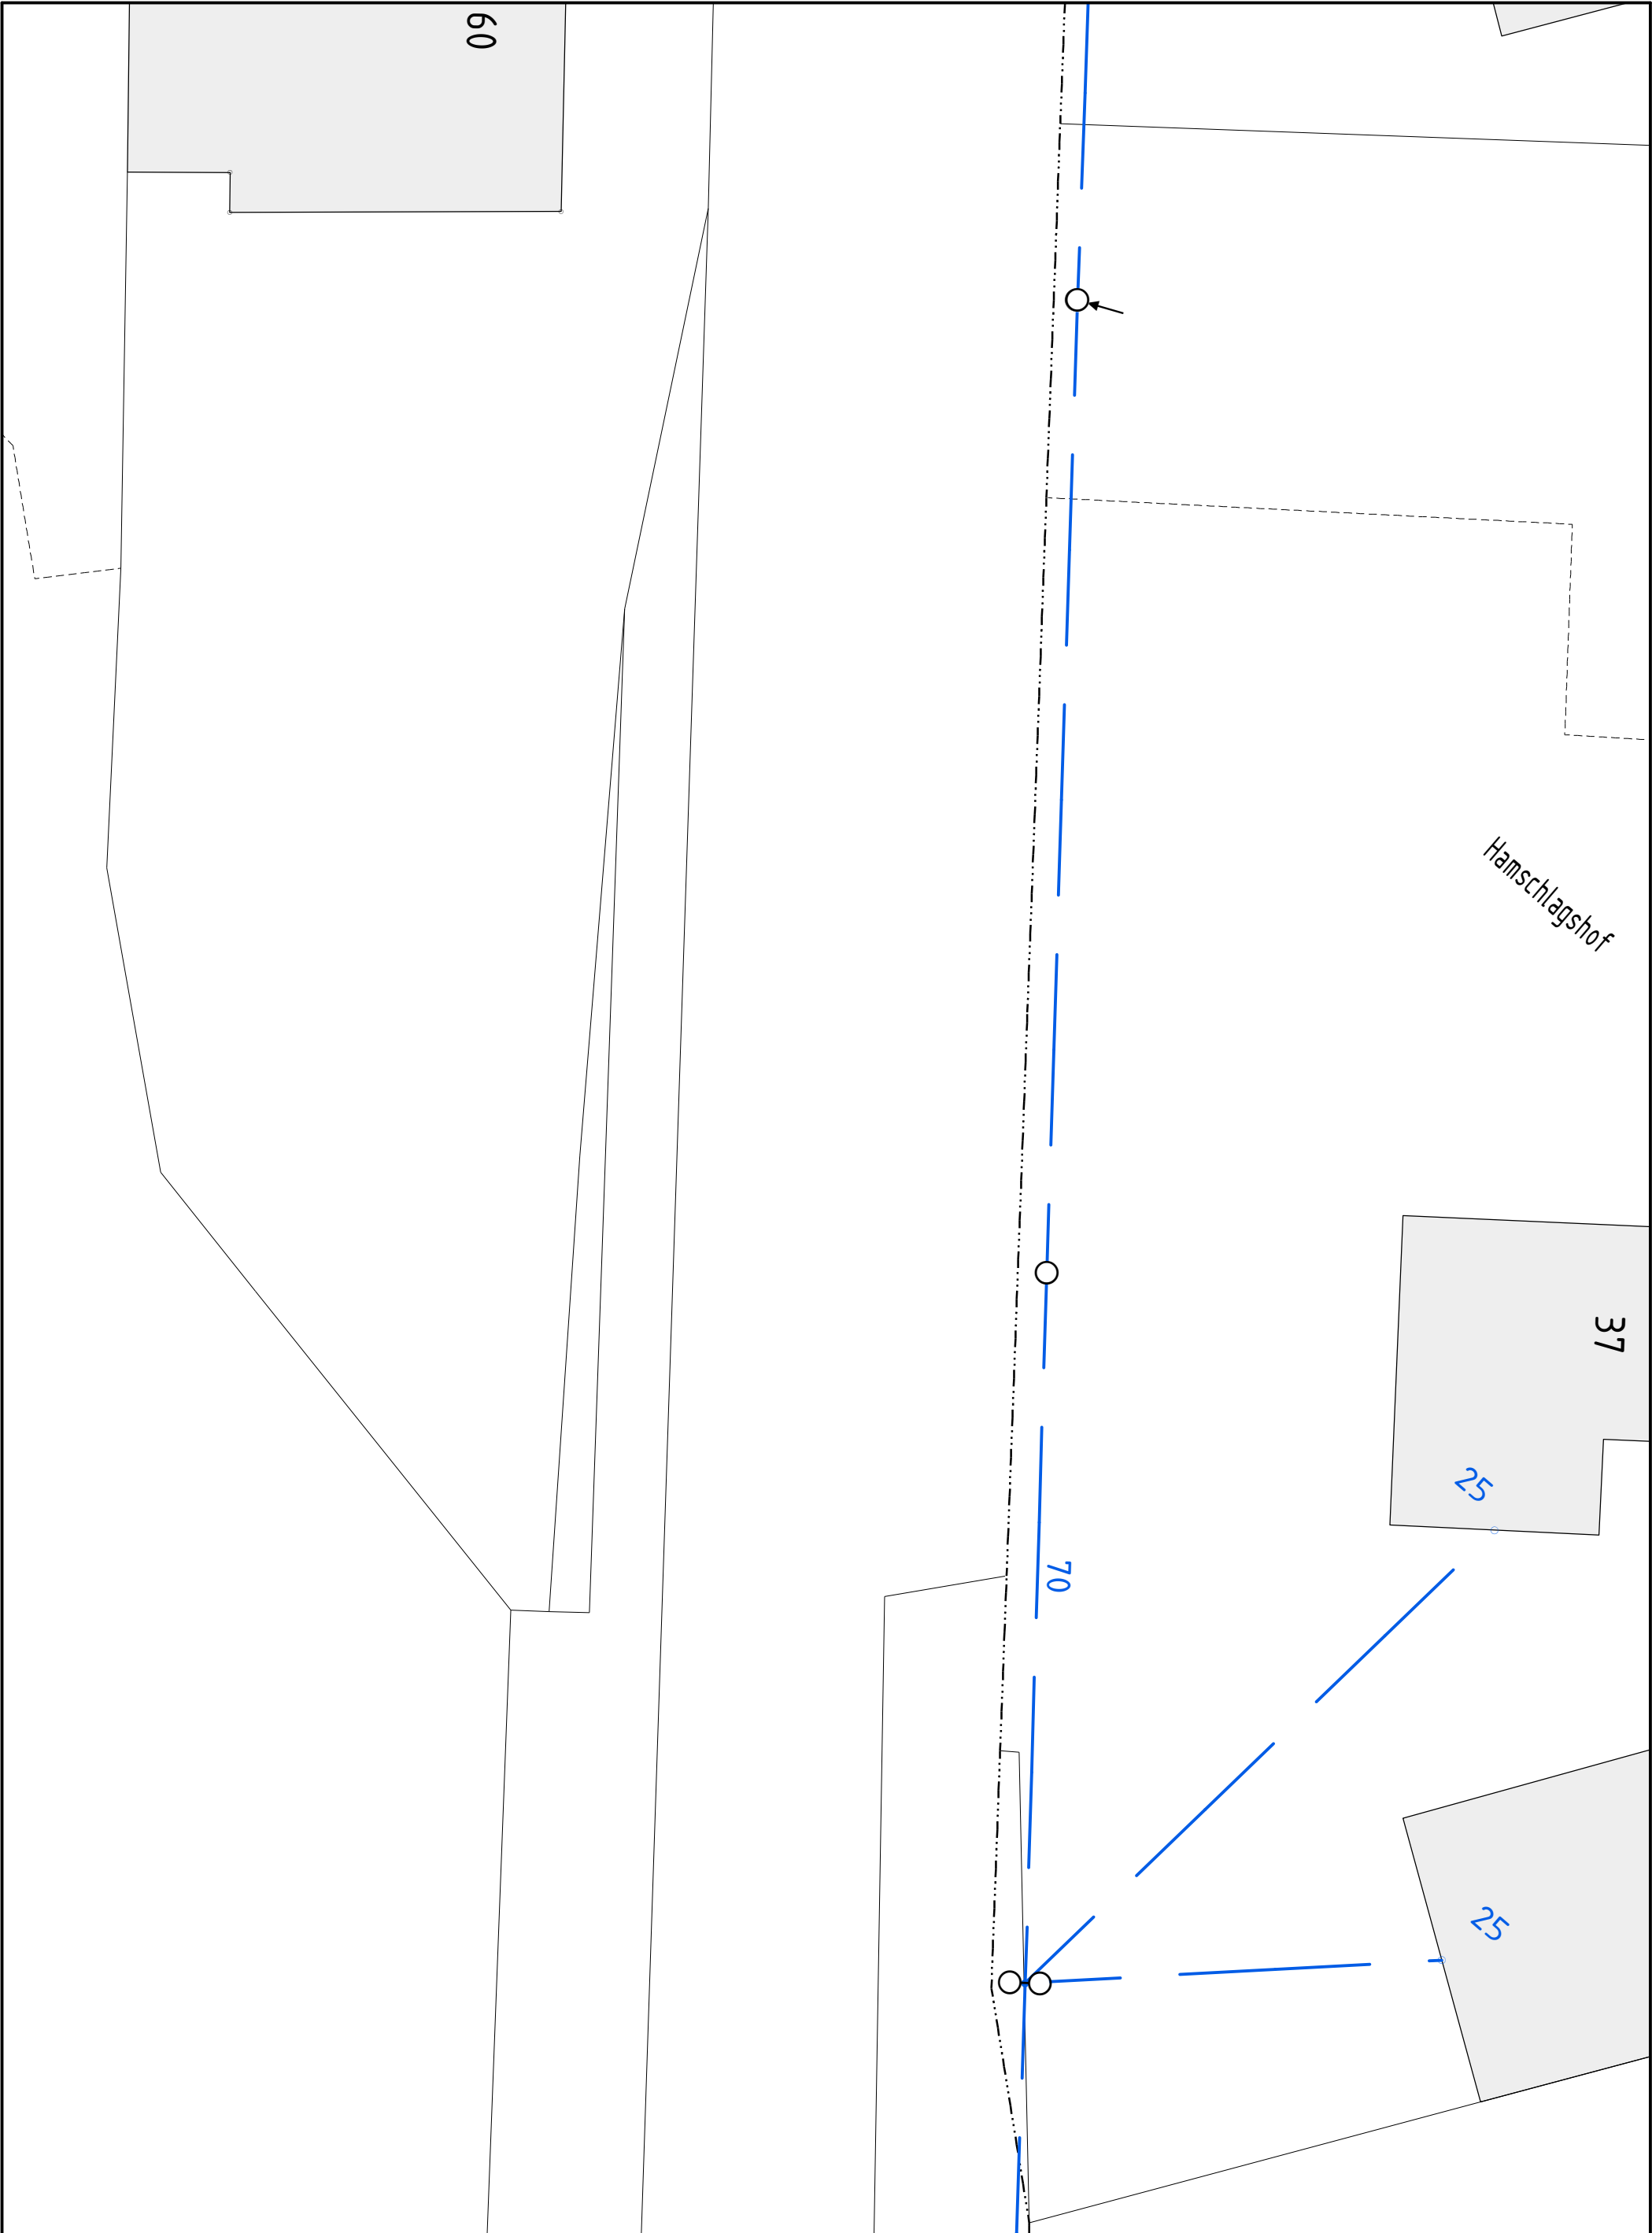



Online - Planauskunft Strom (Gültigkeit der Auskunft: 10 Tage ab Druckdatum 2025-11-14 15:09:06)			westnetz
Auskunft / Blatt:	2025.11.14-15.09.04.681_8165 / 5	<div><div><div></div><div></div></div><div>In den Bereichen mit Linien oder Flächen in Orange ist eine gesicherte Online-Auskunft nicht möglich. Bitte wenden Sie sich an <a href="mailto:bauauskunft@westnetz.de">bauauskunft@westnetz.de</a></div></div> <div>Bei Vorliegen einer unsicheren Leitungslage ist zwingend im Rahmen der üblichen Sorgfaltspflichten – neben der obligatorischen Such- / Handschachtung – immer eine Einweisung durch Personal der Westnetz erforderlich.</div> <div>Im Falle einer Störung oder Beschädigung ist die kostenlose Störungshotline umgehend zu informieren: 0800 4112244 (Strom, Wasser, Wärme, Telko, FTTx) / 0800 0793427 (Gas)</div>	
Verwendungszweck:	Tiefbau Straßenbau		
Ort:	Xanten		
Straße:	Rheinberger Straße		
Firma:	Landesbetrieb Straßenbau NRW-Regionalniederlassung Niederrhein-Auenrheinstadt Wesel		
Besonderheiten:			




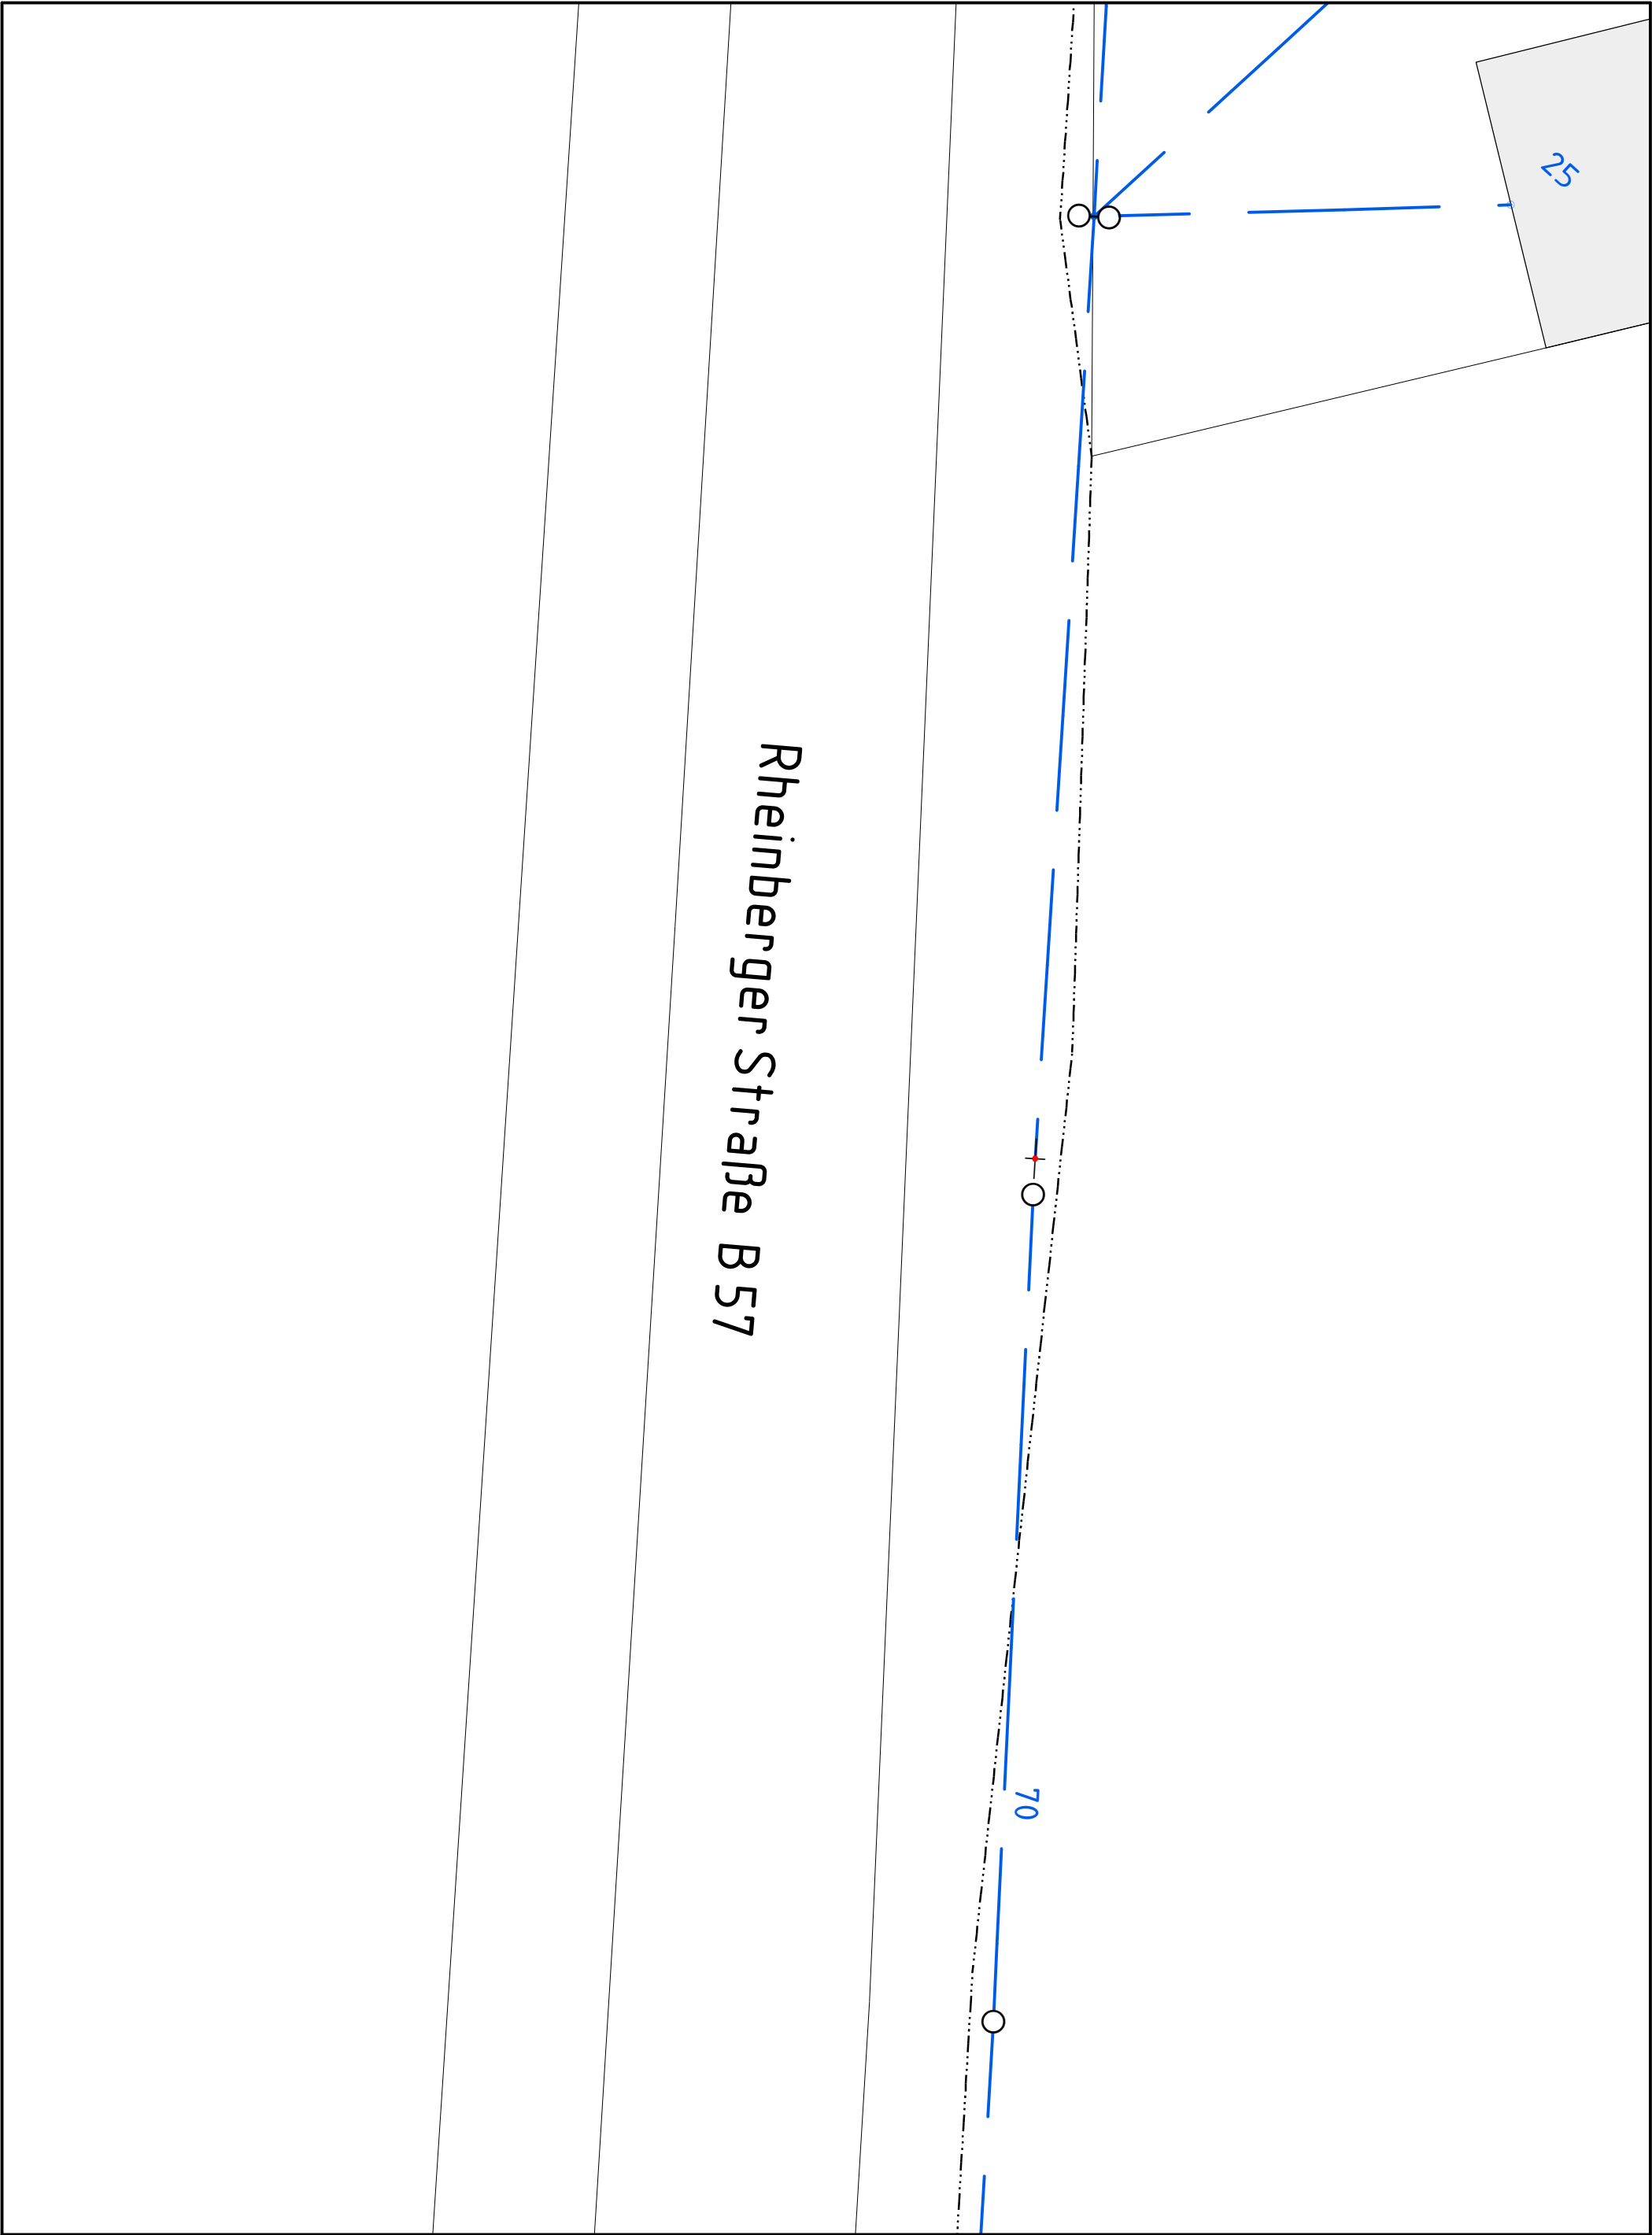


Online - Planauskunft Strom (Gültigkeit der Auskunft: 10 Tage ab Druckdatum 2025-11-14 15:09:06)			westnetz
<b>Auskunft / Blatt:</b> 2025.11.14-15.09.04.681_8165 / 6		<b>Hinweise:</b>	
<b>Verwendungszweck:</b> Tiefbau Straßenbau		 In den Bereichen mit Linien oder Flächen in Orange ist eine gesicherte Online-Auskunft nicht möglich. Bitte wenden Sie sich an <a href="mailto:bauauskunft@westnetz.de">bauauskunft@westnetz.de</a>	
<b>Ort:</b> Xanten		 Bei Vorliegen einer unsicheren Leitungslage ist zwingend im Rahmen der üblichen Sorgfaltspflichten – neben der obligatorischen Such- / Handschachtung – immer eine Einweisung durch Personal der Westnetz erforderlich.	
<b>Straße:</b> Rheinberger Straße		 Im Falle einer Störung oder Beschädigung ist die kostenlose Störungshotline umgehend zu informieren:	
<b>Firma:</b> Landesbetrieb Straßenbau NRW-Regionalniederlassung Niederrhein-Auenstraße 10		0800 4112244 (Strom, Wasser, Wärme, Telko, FTTx) / 0800 0793427 (Gas)	
<b>Besonderheiten:</b>			

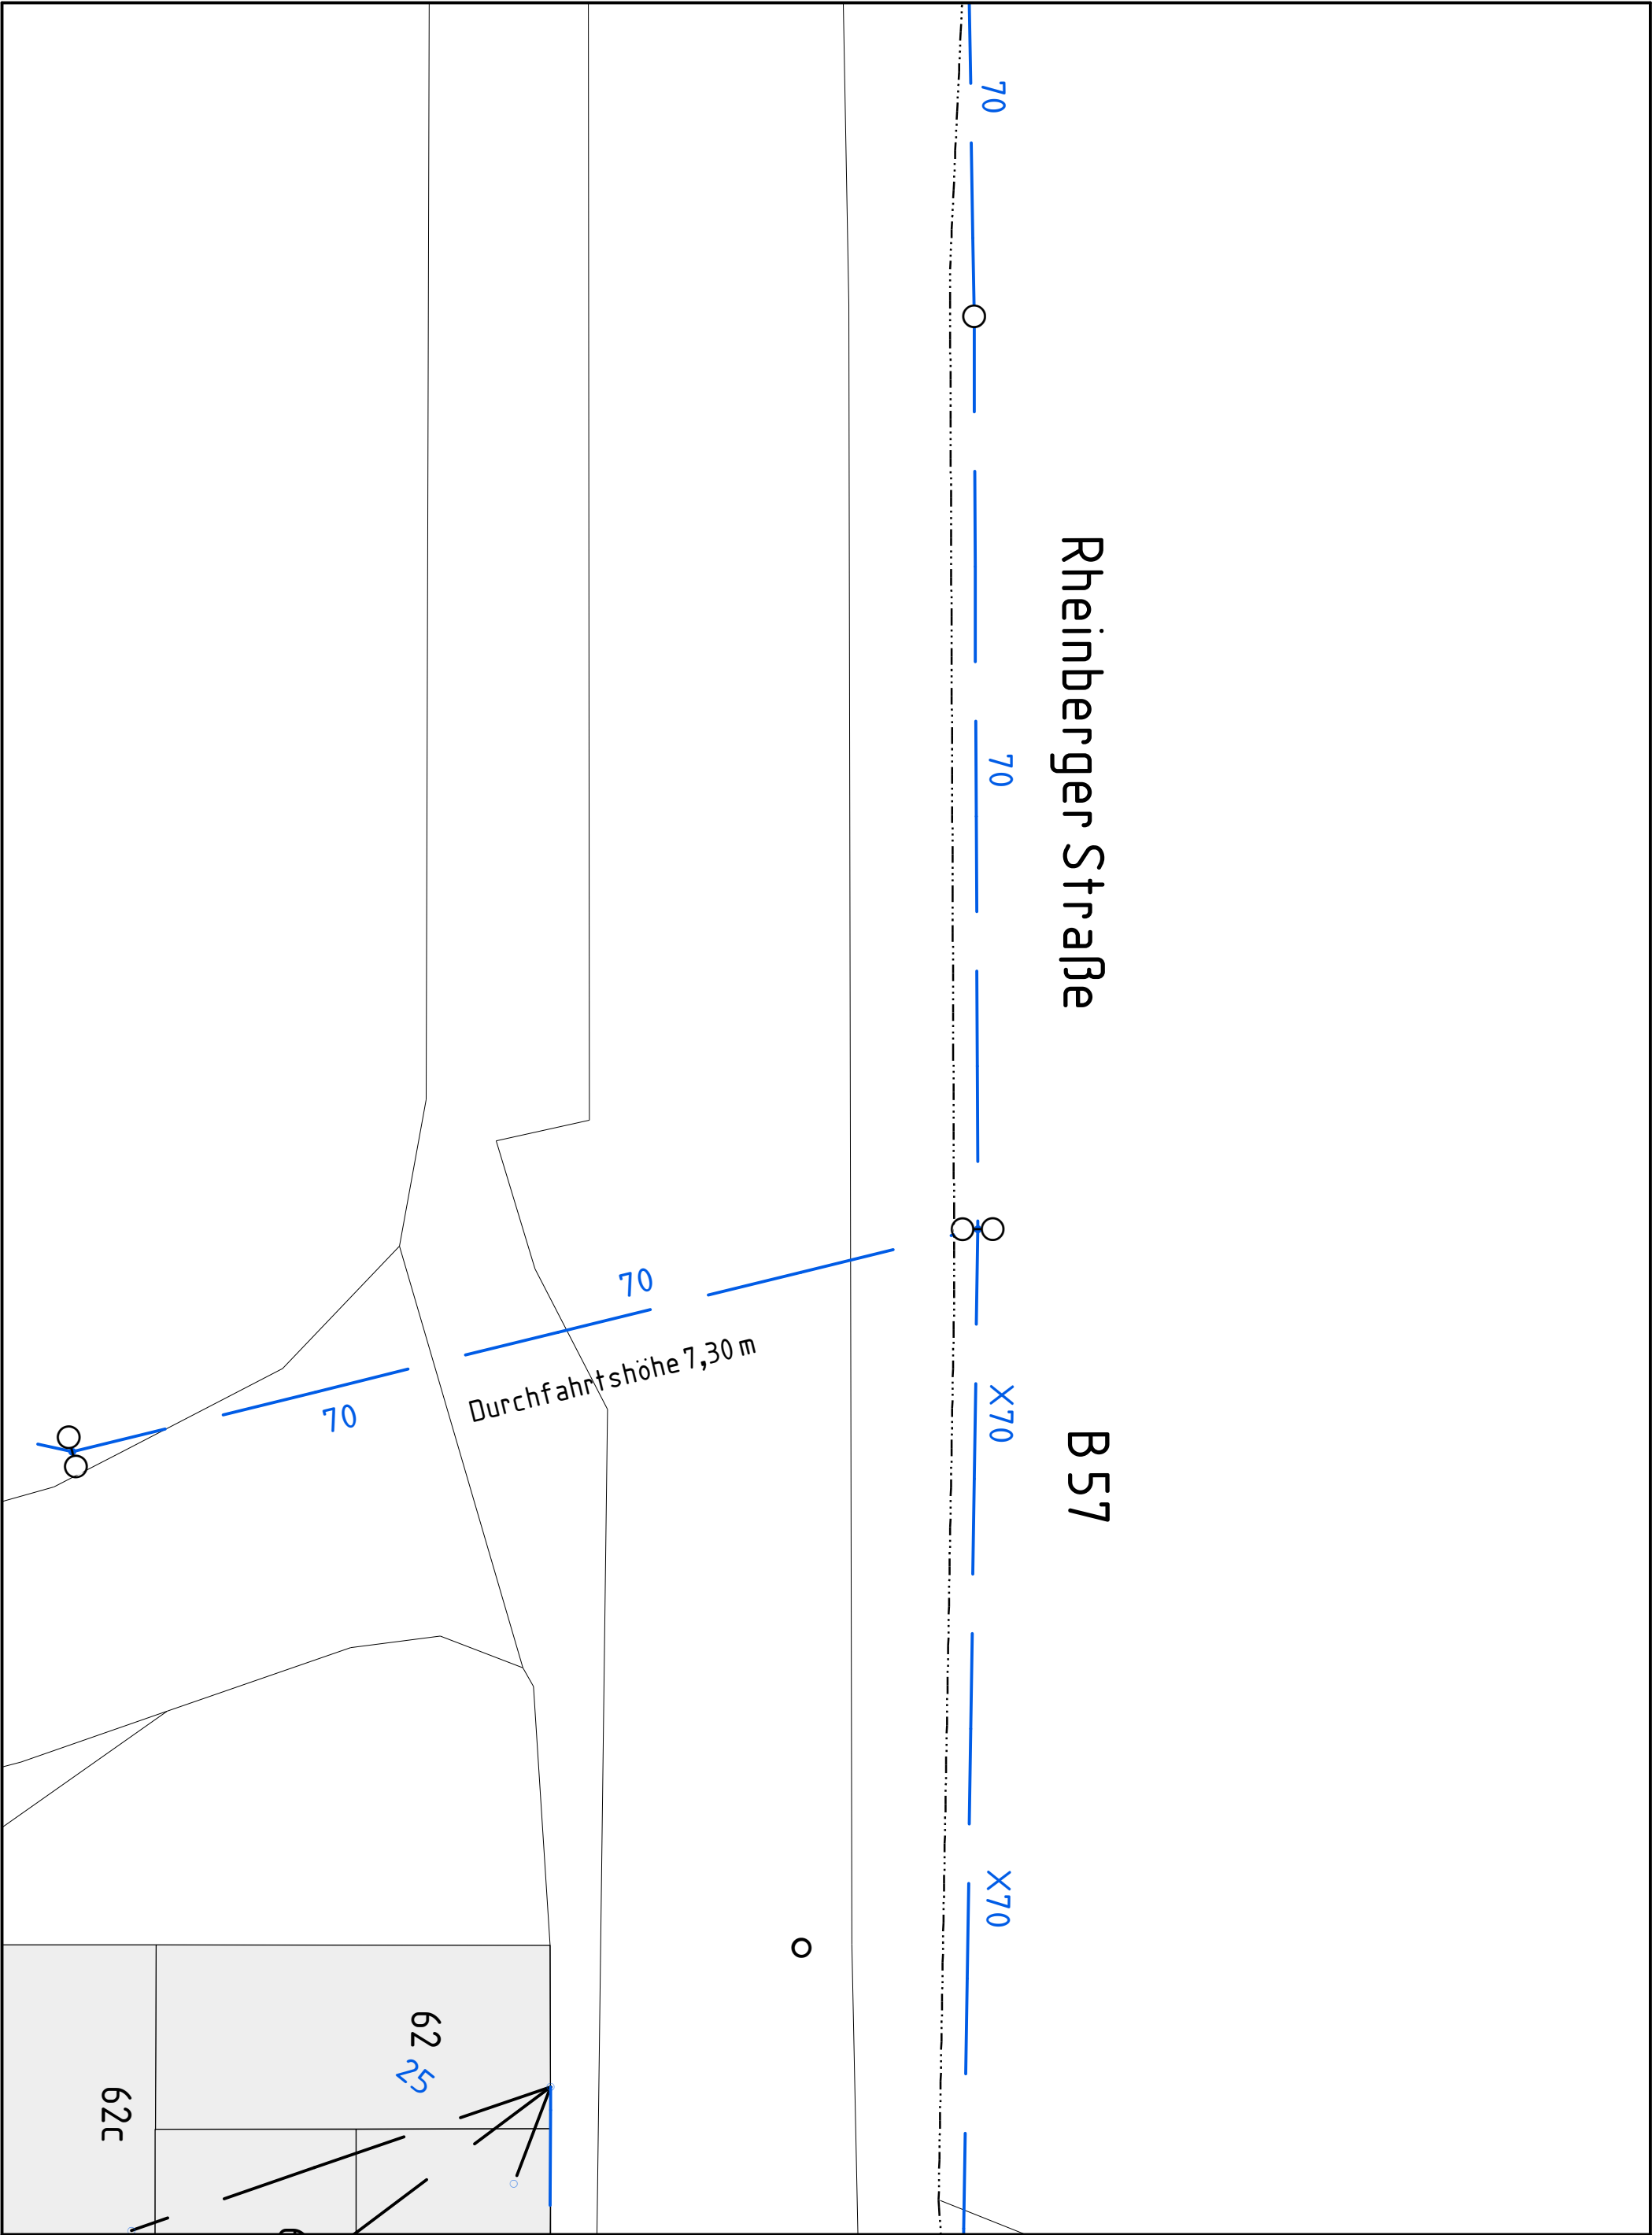

Online - Planauskunft Strom (Gültigkeit der Auskunft: 10 Tage ab Druckdatum 2025-11-14 15:09:06)		westnetz
<b>Auskunft / Blatt:</b> 2025.11.14-15.09.04.681_8165 / 7		<b>Hinweise:</b>
<b>Verwendungszweck:</b> Tiefbau Straßenbau		 In den Bereichen mit Linien oder Flächen in Orange ist eine gesicherte Online-Auskunft nicht möglich. Bitte wenden Sie sich an <a href="mailto:bauauskunft@westnetz.de">bauauskunft@westnetz.de</a>
<b>Ort:</b> Xanten		Bei Vorliegen einer unsicheren Leitungslage ist zwingend im Rahmen der üblichen Sorgfaltspflichten – neben der obligatorischen Such- / Handschachtung – immer eine Einweisung durch Personal der Westnetz erforderlich.
<b>Straße:</b> Rheinberger Straße		Im Falle einer Störung oder Beschädigung ist die kostenlose Störungshotline umgehend zu informieren:
<b>Firma:</b> Landesbetrieb Straßenbau NRW-Regionalniederlassung Niederrhein-Auenrheingebiet		0800 4112244 (Strom, Wasser, Wärme, Telko, FTTx) / 0800 0793427 (Gas)
<b>Besonderheiten:</b>		

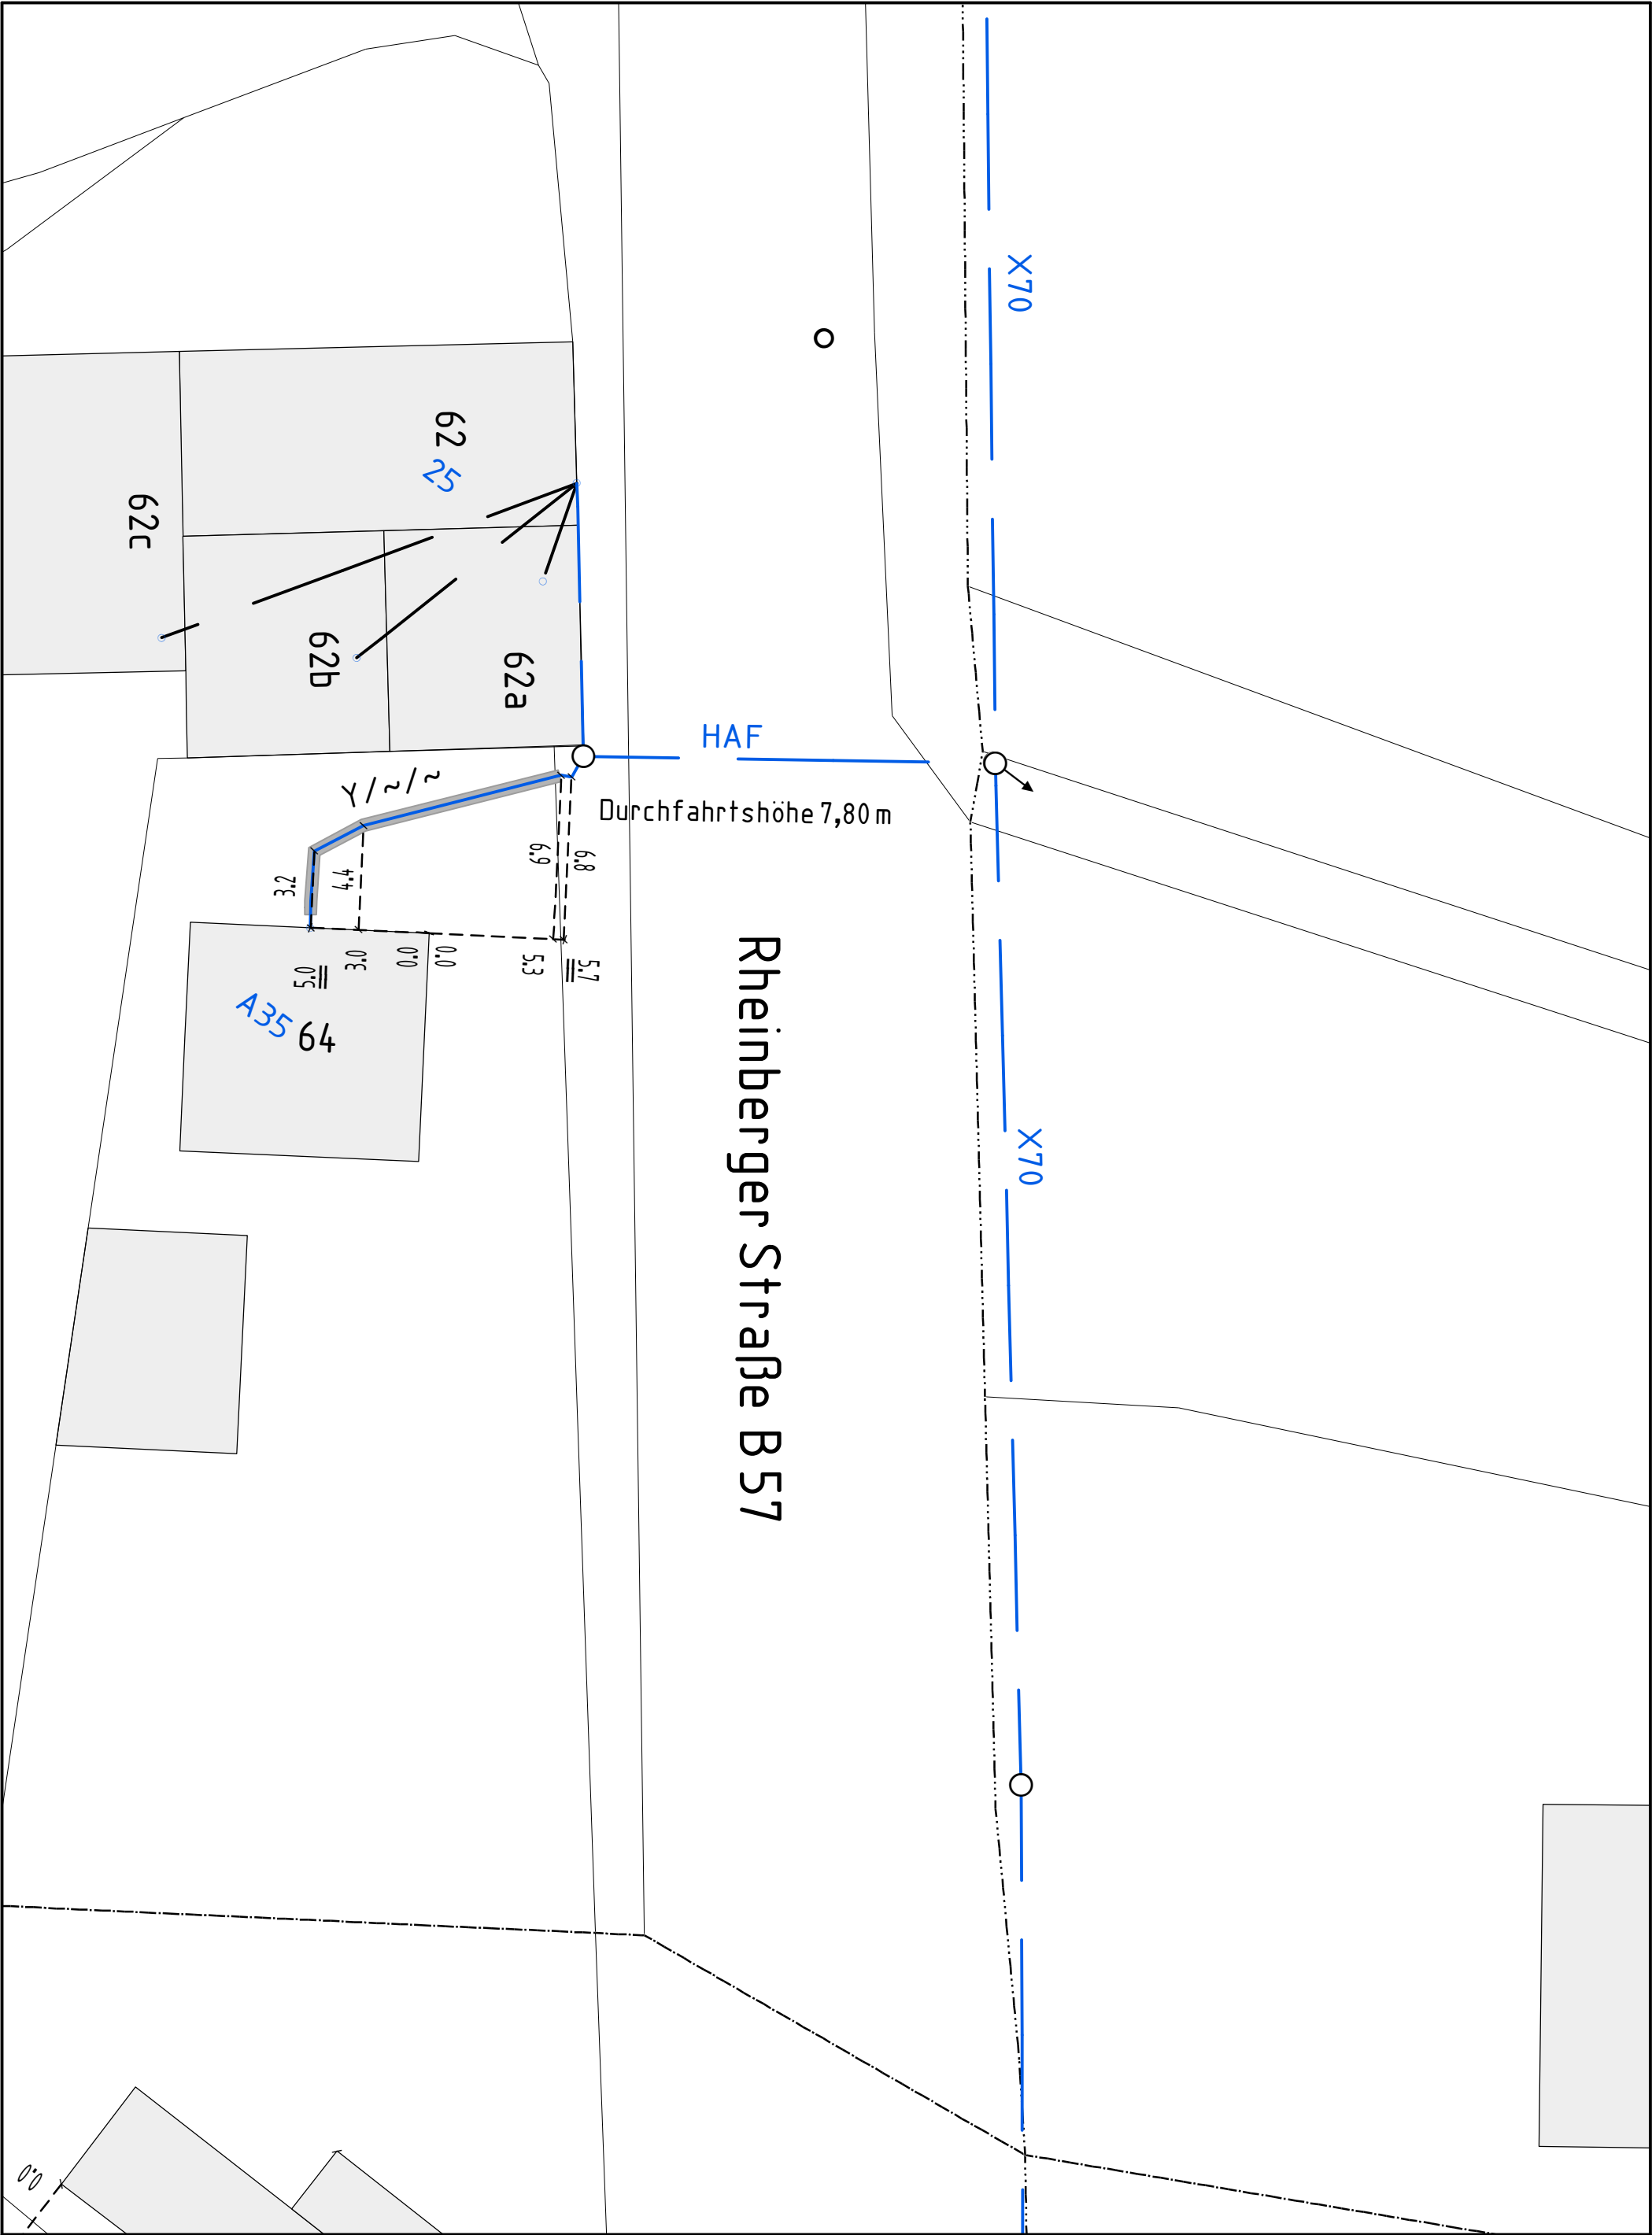

Online - Planauskunft Strom (Gültigkeit der Auskunft: 10 Tage ab Druckdatum 2025-11-14 15:09:06)			westnetz
<b>Auskunft / Blatt:</b> 2025.11.14-15.09.04.681_8165 / 8		<b>Hinweise:</b>	
<b>Verwendungszweck:</b> Tiefbau Straßenbau		 In den Bereichen mit Linien oder Flächen in Orange ist eine gesicherte Online-Auskunft nicht möglich. Bitte wenden Sie sich an <a href="mailto:bauauskunft@westnetz.de">bauauskunft@westnetz.de</a>	
<b>Ort:</b> Xanten		Bei Vorliegen einer unsicheren Leitungslage ist zwingend im Rahmen der üblichen Sorgfaltspflichten – neben der obligatorischen Such- / Handschachtung – immer eine Einweisung durch Personal der Westnetz erforderlich.	
<b>Straße:</b> Rheinberger Straße		Im Falle einer Störung oder Beschädigung ist die kostenlose Störungshotline umgehend zu informieren:	
<b>Firma:</b> Landesbetrieb Straßenbau NRW-Regionalniederlassung		0800 4112244 (Strom, Wasser, Wärme, Telko, FTTx) / 0800 0793427 (Gas)	
<b>Besonderheiten:</b>			

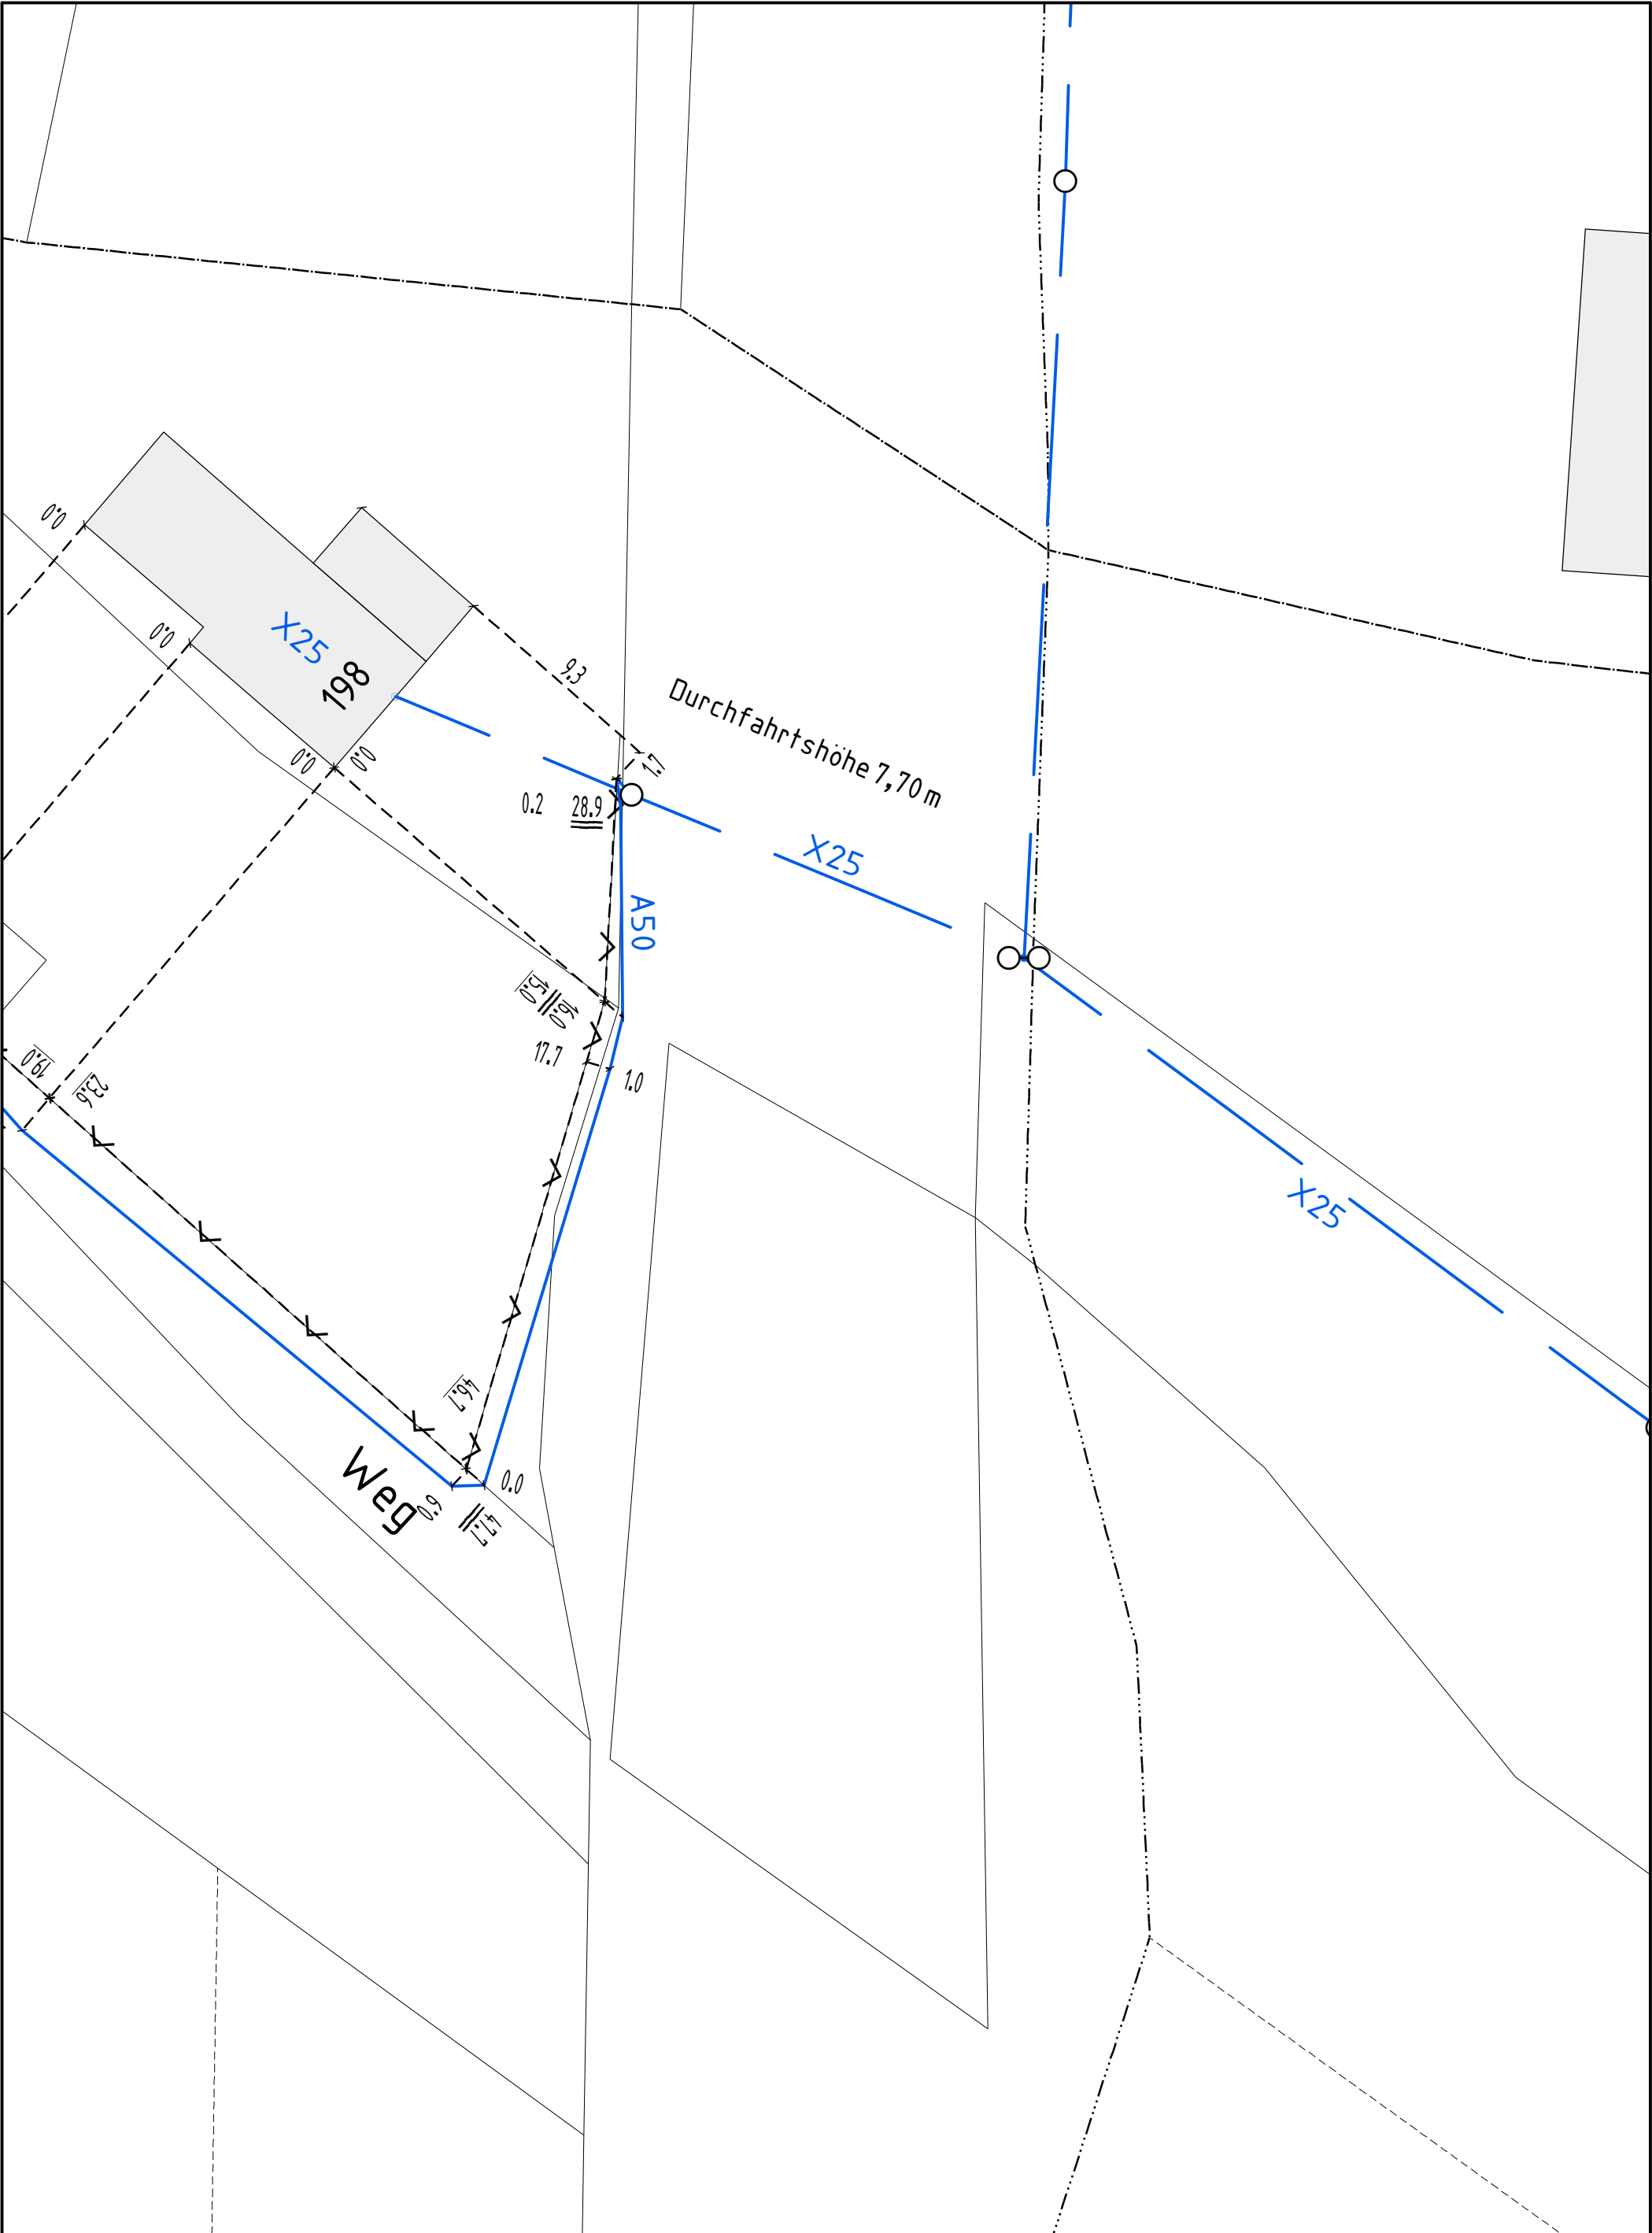


Online - Planauskunft Strom (Gültigkeit der Auskunft: 10 Tage ab Druckdatum 2025-11-14 15:09:06)

westnetz

**Auskunft / Blatt:** 2025.11.14-15.09.04.681\_8165 / 9  
**Verwendungszweck:** Tiefbau Straßenbau  
**Ort:** Xanten  
**Straße:** Rheinberger Straße  
**Firma:** Landesbetrieb Straßenbau NRW-Regionalniederlassung Niederrhein-Auen  
**Besonderheiten:**





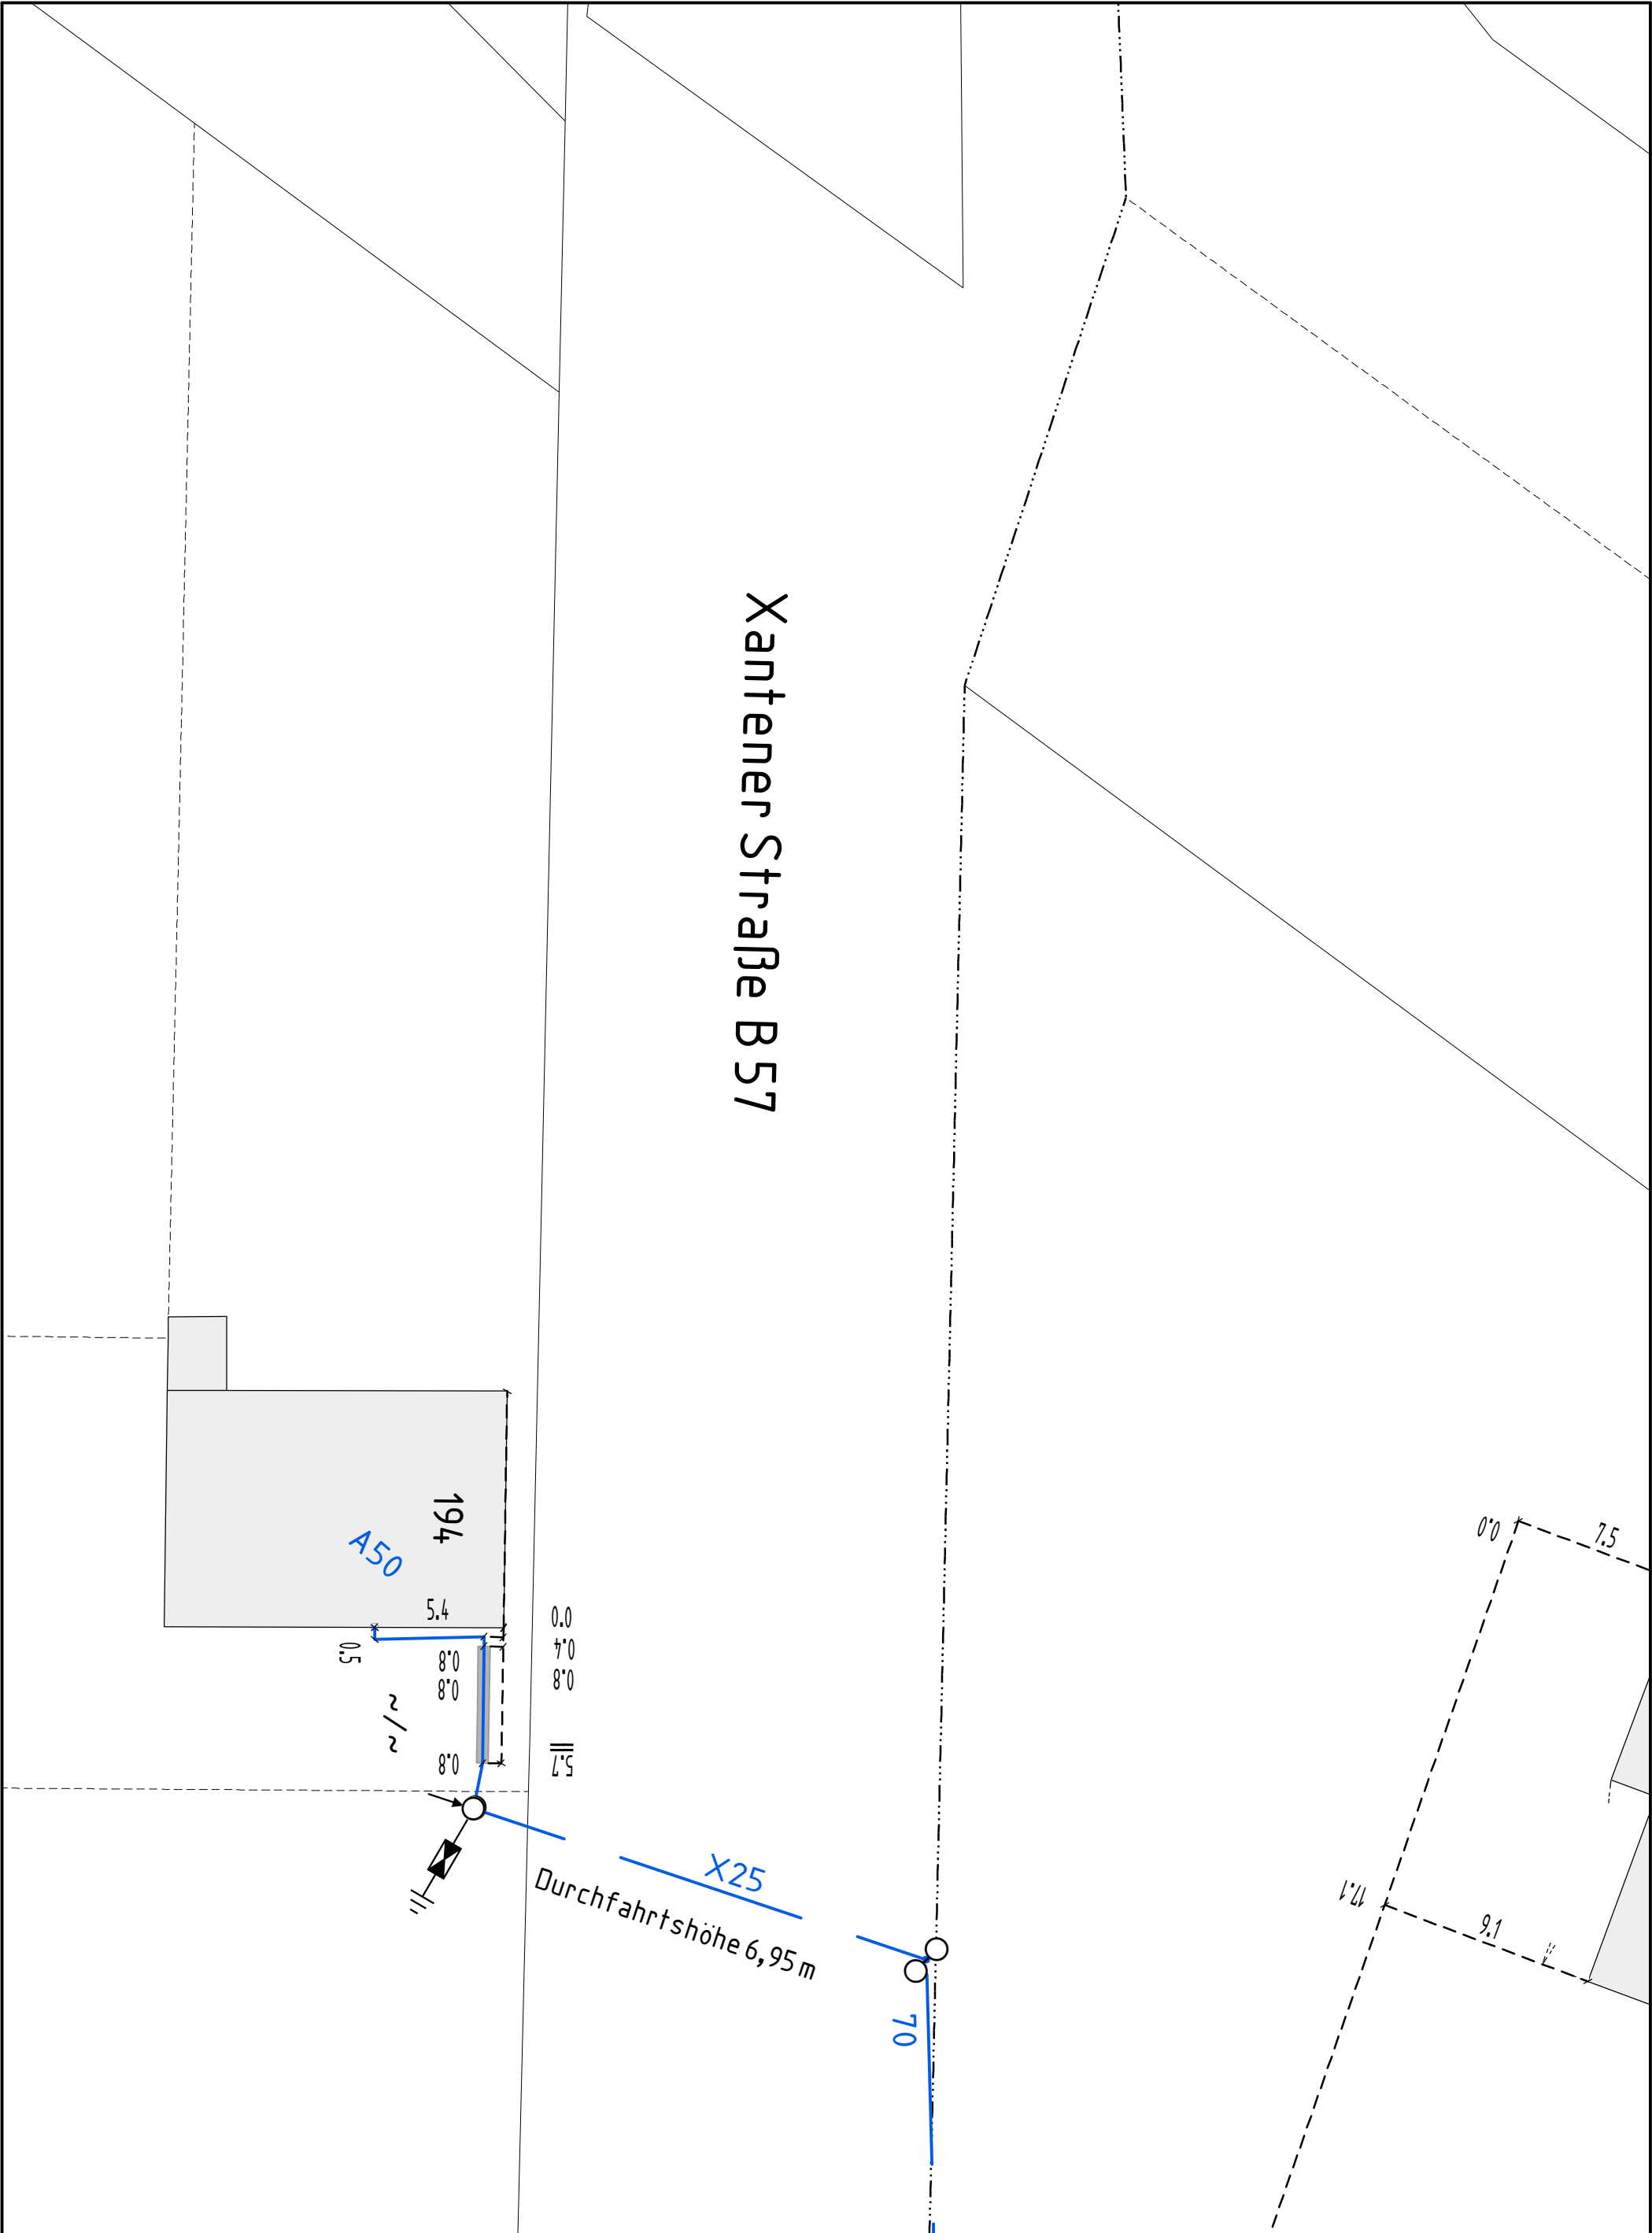
















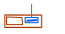




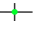
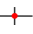





















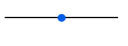
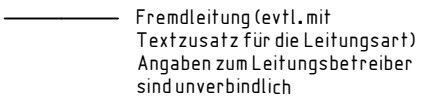

















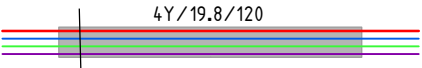





**Hinweise:**  
In den Bereichen mit Linien oder Flächen in Orange ist eine gesicherte Online-Auskunft nicht möglich. Bitte wenden Sie sich an [bauauskunft@westnetz.de](mailto:bauauskunft@westnetz.de)  
Bei Vorliegen einer unsicheren Leitungslage ist zwingend im Rahmen der üblichen Sorgfaltspflichten – neben der obligatorischen Such- / Handschachtung – immer eine Einweisung durch Personal der Westnetz erforderlich.  
Im Falle einer Störung oder Beschädigung ist die kostenlose Störungshotline umgehend zu informieren:  
0800 4112244 (Strom, Wasser, Wärme, Telko, FTTx) / 0800 0793427 (Gas)




			Online - Planauskunft Strom (Gültigkeit der Auskunft: 10 Tage ab Druckdatum 2025-11-14 15:09:06)		westnetz	
Auskunft / Blatt: 2025.11.14-15.09.04.681_8165 / 10				Hinweise:		
Verwendungszweck: Tiefbau Straßenbau				 In den Bereichen mit Linien oder Flächen in Orange ist eine gesicherte Online-Auskunft nicht möglich. Bitte wenden Sie sich an <a href="mailto:bauauskunft@westnetz.de">bauauskunft@westnetz.de</a>		
Ort: Xanten						
Straße: Rheinberger Straße				Bei Vorliegen einer unsicheren Leitungslage ist zwingend im Rahmen der üblichen Sorgfaltspflichten – neben der obligatorischen Such- / Handschachtung – immer eine Einweisung durch Personal der Westnetz erforderlich.		
Firma: Landesbetrieb Straßenbau NRW-Regionalniederlassung Niederrhein-Auenstraße 10				Im Falle einer Störung oder Beschädigung ist die kostenlose Störungshotline umgehend zu informieren: 0800 4112244 (Strom, Wasser, Wärme, Telko, FTTx) / 0800 0793427 (Gas)		
Besonderheiten:						


# Zeichenerklärung Strom/FTTx (Auszug)


Objekte und Bezeichnung	Objekte und Bezeichnung	Objekte und Bezeichnung
<b>Anlagenobjekte:</b> <div>  <b>Schwerpunktstation</b> </div> <div>  <b>Ortsnetzstation</b> </div> <div>  <b>Ortsnetz-/Kundenstation</b> </div> <div>  <b>Kundenstation</b> </div> <div>  <b>Kabelverteiler NSP</b> </div> <div>  <b>Kabelverteiler BEL</b> </div> <div>  <b>Durchschleiftrennkasten NSP</b> </div> <div>  <b>Verteiler FM</b> </div> <div>  <b>Verteilerschacht FM</b> </div> <div>  <b>Verteiler FTTx (MFG)</b> </div> <div>  <b>MFG mit integrierter ZAS</b> </div> <div>  <b>Verteiler FTTx (KVS CU)</b> </div> <div>  <b>Verteiler FTTx (Schacht, POP, GVS, KVZ)</b> </div>	<b>Anschlussobjekte:</b> <div>  Hausanschlusskasten         </div> <div>  Wandeinbau-/Wandvorbaukasten         </div> <div>  Sonstiger Anschluss (tlw. mit Textzusatz)         </div> <div>  Zähleranschlussssäule         </div> <div>  Privatanschluss (nur tlw. dokumentiert)         </div> <div>  Sonstiger Anschluss (tlw. mit Textzusatz) versorgt aus dem Beleuchtungsnetz         </div> <div>  Leuchtstelle (in der Regel Straßenleuchte)         </div> <div>  Anschluss FM         </div> <div>  Anschluss FTTx         </div> <div>  Anschluss unbekannte Lage         </div> <div>  Leuchtstelle (fremder Eigentümer)         </div> <b>Trennstellen und Schalter:</b> <div>  Trennstelle NSP/BEL (Durchgang)         </div> <div>  Trennstelle NSP/BEL (kein Durchgang)         </div> <div>  Schalter NSP (Durchgang)         </div> <div>  Schalter NSP (kein Durchgang)         </div> <b>Masten und Mast-Anbauteile:</b> <div>  Dachständer         </div> <div>  Holzmast einfach mit Strebe         </div> <div>  Holzmast einfach mit Anker         </div> <div>  Holz-Doppelmast         </div> <div>  Holz-A-Mast         </div> <div>  Holz-Doppel-A-Mast         </div> <div>  Betonmast einfach         </div> <div>  Überspannungsableiter         </div> <div>  Beton-Doppelmast         </div> <div>  Kurzschlussanzeiger         </div> <div>  Stahl-Rohrmast         </div> <div>  Stahl-Doppelmast         </div> <div>  Stahl-Gittermast         </div> <div>  Stahlmast U-Mast         </div> <div>  Mast Material &amp; Bauart unbekannt         </div> <b>Horizontal Lenk Bohrung:</b> <p>Am Bohreintritt erfolgt die Abbildung eines Kreises mit einem darin liegenden Dreieck. Die Spitze des Dreiecks zeigt die Bohrrichtung an. Das Schutzrohr kann den Textzusatz HLB enthalten.</p> <p>Am Bohraustritt erfolgt die Abbildung eines Kreises mit einem darin liegenden Balken.</p> <div>  </div> <p>Deckung zum Zeitpunkt der Verlegung Angabe i.d.R. nur wenn außerhalb der Regeldeckung</p>	<b>Sperrfläche für Baumaßnahmen:</b> <div>  Planinhalt nicht aktuell deshalb separate Auskunft anfordern         </div> <b>Symbol für unsichere Leitungslage: ~</b> <div>  </div> <b>Signalisierung von Leitungen:</b> <div>  Kabelmerkstein und Kabelmerkpfehl         </div> <div>  allgem. Merkzeichen für Betriebsmittel         </div> <div>  Hinweisschild         </div> <b>Erläuterung der Abkürzungen:</b> <p>MSP = Mittelspannung (Stromspannung <math>\geq 5</math> kV)          NSP = Niederspannung (Stromspannung = 1 kV)          BEL = Öffentliche Beleuchtung          HSP = Hoch- und Höchstspannung (<math>\geq 110</math> kV)          (im Planwerk nur tlw. dokumentiert)          FM = Fernmeldeleitungen/FM-Rohrsysteme          FTTx = Glasfaserleitungen/FTTx-Rohrsysteme          fremd, privat = Textangaben mit dem Hinweis auf Leitungen/Objekte im Fremd- oder Privatbesitz</p> <b>Leitungsobjekte im Privat- oder Fremdeigentum und damit nicht in der Verantwortung von WESTNETZ.</b> <p>Die Auskunft erfolgt durch den zuständigen Leitungsbetreiber.</p> <div>  Privatkabel NSP, Muffe (nur tlw. dokumentiert)         </div> <div>  Fremdleitung (evtl. mit Textzusatz für die Leitungsart) Angaben zum Leitungsbetreiber sind unverbindlich         </div>
<b>Versorgungsleitungen mit Leitungsobjekten:</b> <div>  MSP Kabel <math>\geq 30</math> kV, Muffen         </div> <div>  MSP Freileitung <math>\geq 30</math> kV, Muffen         </div> <div>  MSP Kabel <math>\leq 25</math> kV, Muffen         </div> <div>  MSP Freileitung <math>\leq 25</math> kV         </div> <div>  NSP Kabel, Muffen, Kabelring         </div> <div>  NSP Freileitung         </div> <div>  BEL Kabel, Muffen, Kabelring         </div> <div>  BEL Freileitung         </div> <div>  FM Kabel, Muffen         </div> <div>  FM Luftkabel (Verlauf über Masten)         </div> <div>  FM-Rohrsystem, Rohrverbindung         </div> <div>  FTTx-Rohrsystem/-Kabel, Muffe         </div> <div>  HSP Kabel, Muffe         </div> <div>  HSP Freileitung         </div> <div>  Erdungskabel         </div> <div>  KKS Kabel         </div> <div>  Kabel außer Betrieb (aB), Kabelring         </div> <b>Kabelschutzrohre:</b> <p>Text: Anzahl &amp; Materialkürzel / Länge / Durchmesser</p> <div>  4Y/19.8/120         </div> <div>  <b>Grabenquerschnitt:</b> </div> <p>Lage der Rohre samt ihrer Belegung in einem Querschnitt. Grüner Balken entspricht der Geländeoberkante.</p>	<b>Horizontal Lenk Bohrung:</b> <p>Am Bohreintritt erfolgt die Abbildung eines Kreises mit einem darin liegenden Dreieck. Die Spitze des Dreiecks zeigt die Bohrrichtung an. Das Schutzrohr kann den Textzusatz HLB enthalten.</p> <p>Am Bohraustritt erfolgt die Abbildung eines Kreises mit einem darin liegenden Balken.</p> <div>  </div> <p>Deckung zum Zeitpunkt der Verlegung Angabe i.d.R. nur wenn außerhalb der Regeldeckung</p>	

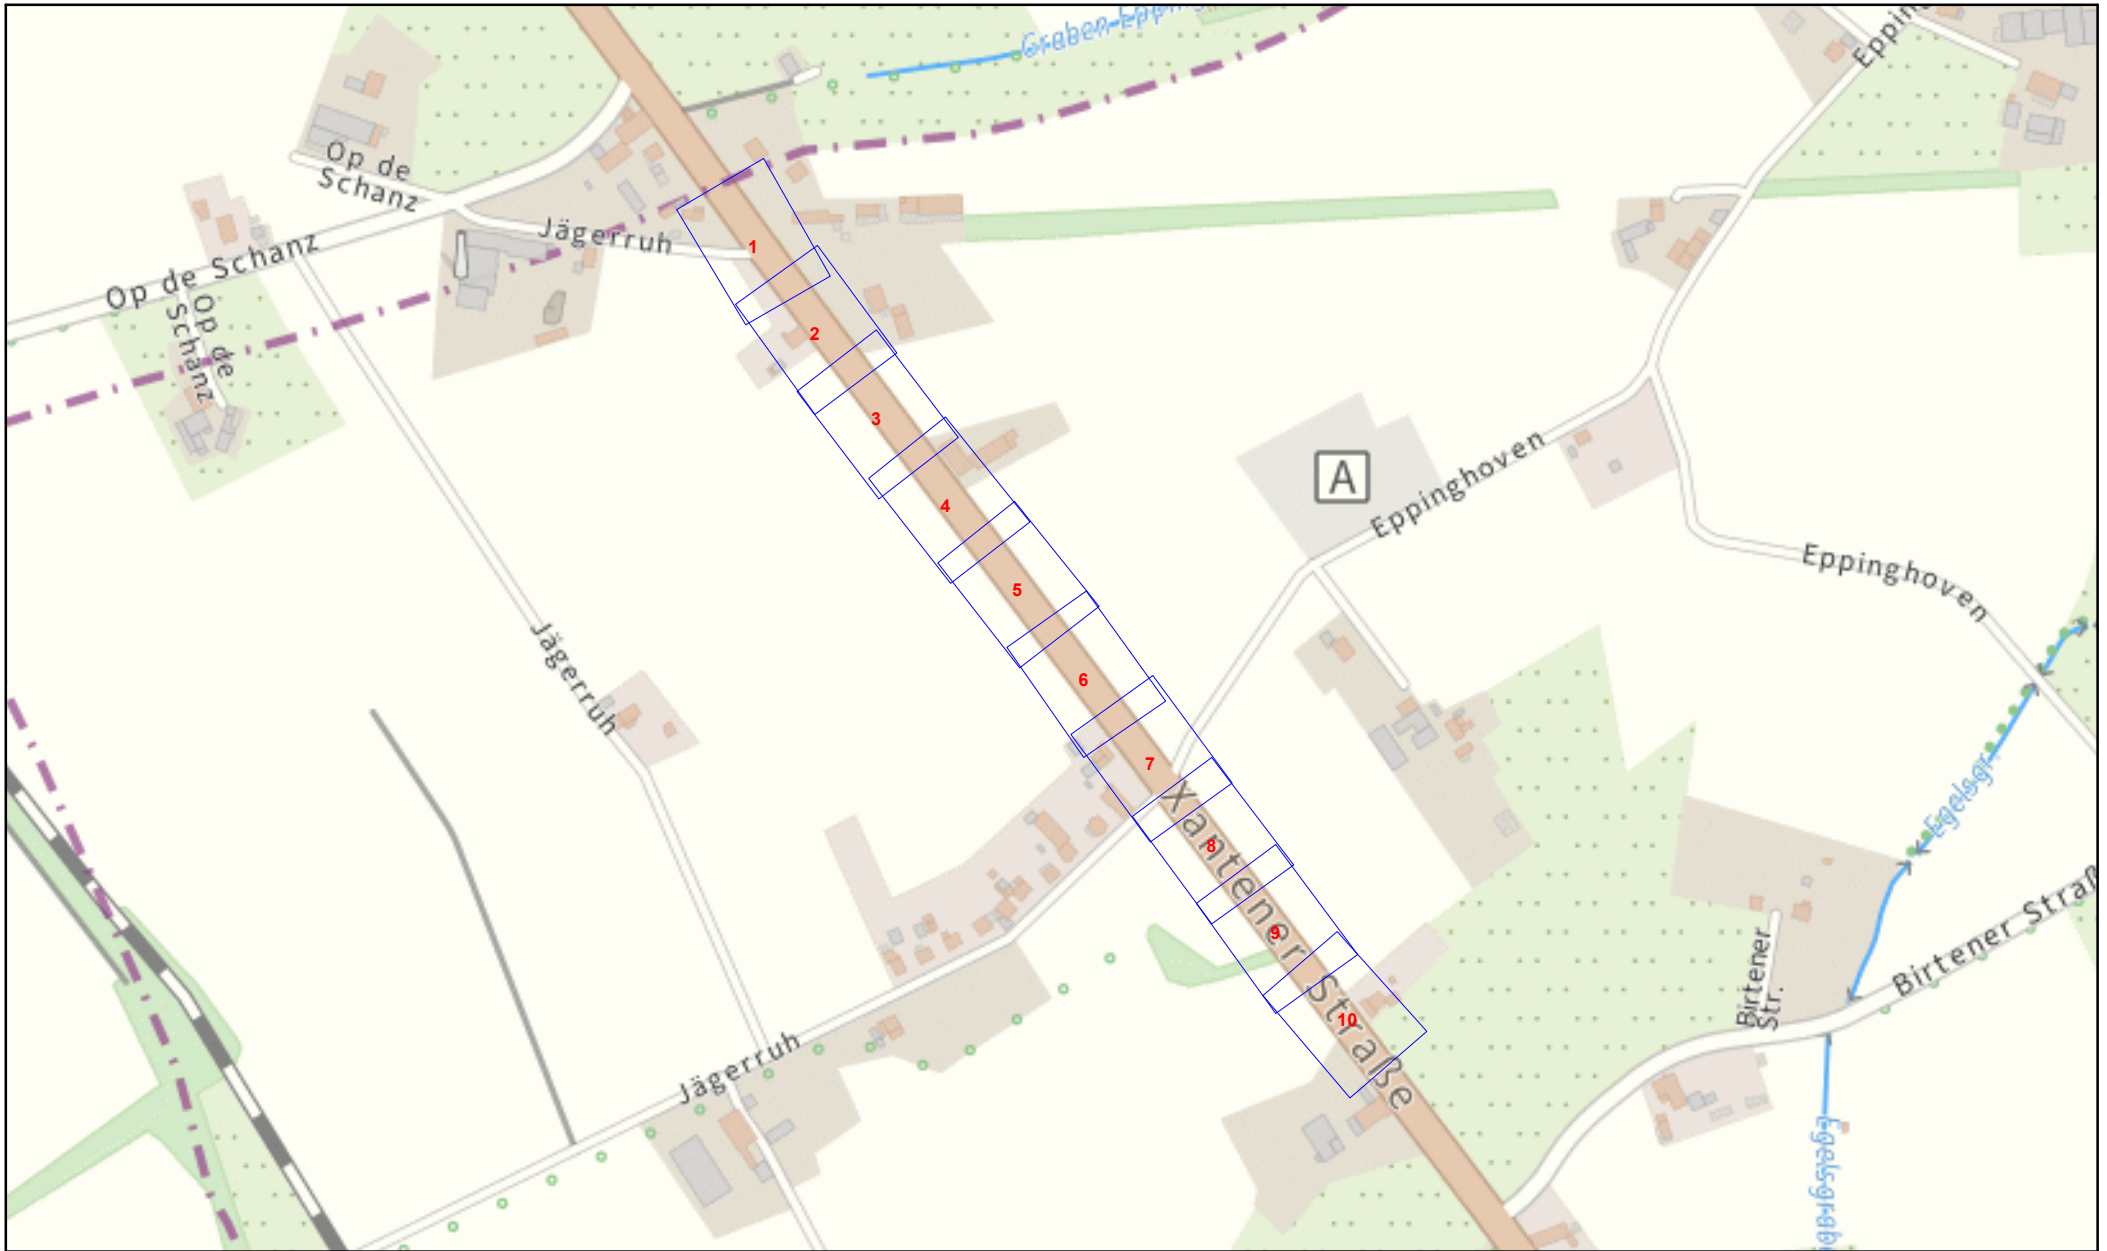


Online - Planauskunft Fttx Übersicht (Detailpläne auf der Folgeseite!)			westnetz
<b>Auskunft / Blatt:</b> 2025.11.14-14.12.45.795_9988 /		<b>Hinweise:</b>	
<b>Verwendungszweck:</b> Tiefbau Straßenbau		 In den Bereichen mit Linien oder Flächen in Orange ist eine gesicherte Online-Auskunft nicht möglich. Bitte wenden Sie sich an <a href="mailto:bauauskunft@westnetz.de">bauauskunft@westnetz.de</a>	
<b>Ort:</b> Xanten		Bei Vorliegen einer unsicheren Leitungslage ist zwingend im Rahmen der üblichen Sorgfaltspflichten – neben der obligatorischen Such- / Handschachtung – immer eine Einweisung durch Personal der Westnetz erforderlich.	
<b>Straße:</b> Rheinberger Straße		Im Falle einer Störung oder Beschädigung ist die kostenlose Störungshotline umgehend zu informieren:	
<b>Firma:</b> Landesbetrieb Straßenbau NRW-Regionalniederlassung Niederrhein-Ausbaustelle West		0800 4112244 (Strom, Wasser, Wärme, Telko, FTTx) / 0800 0793427 (Gas)	
<b>Besonderheiten:</b> Detailpläne auf der Folgeseite!			



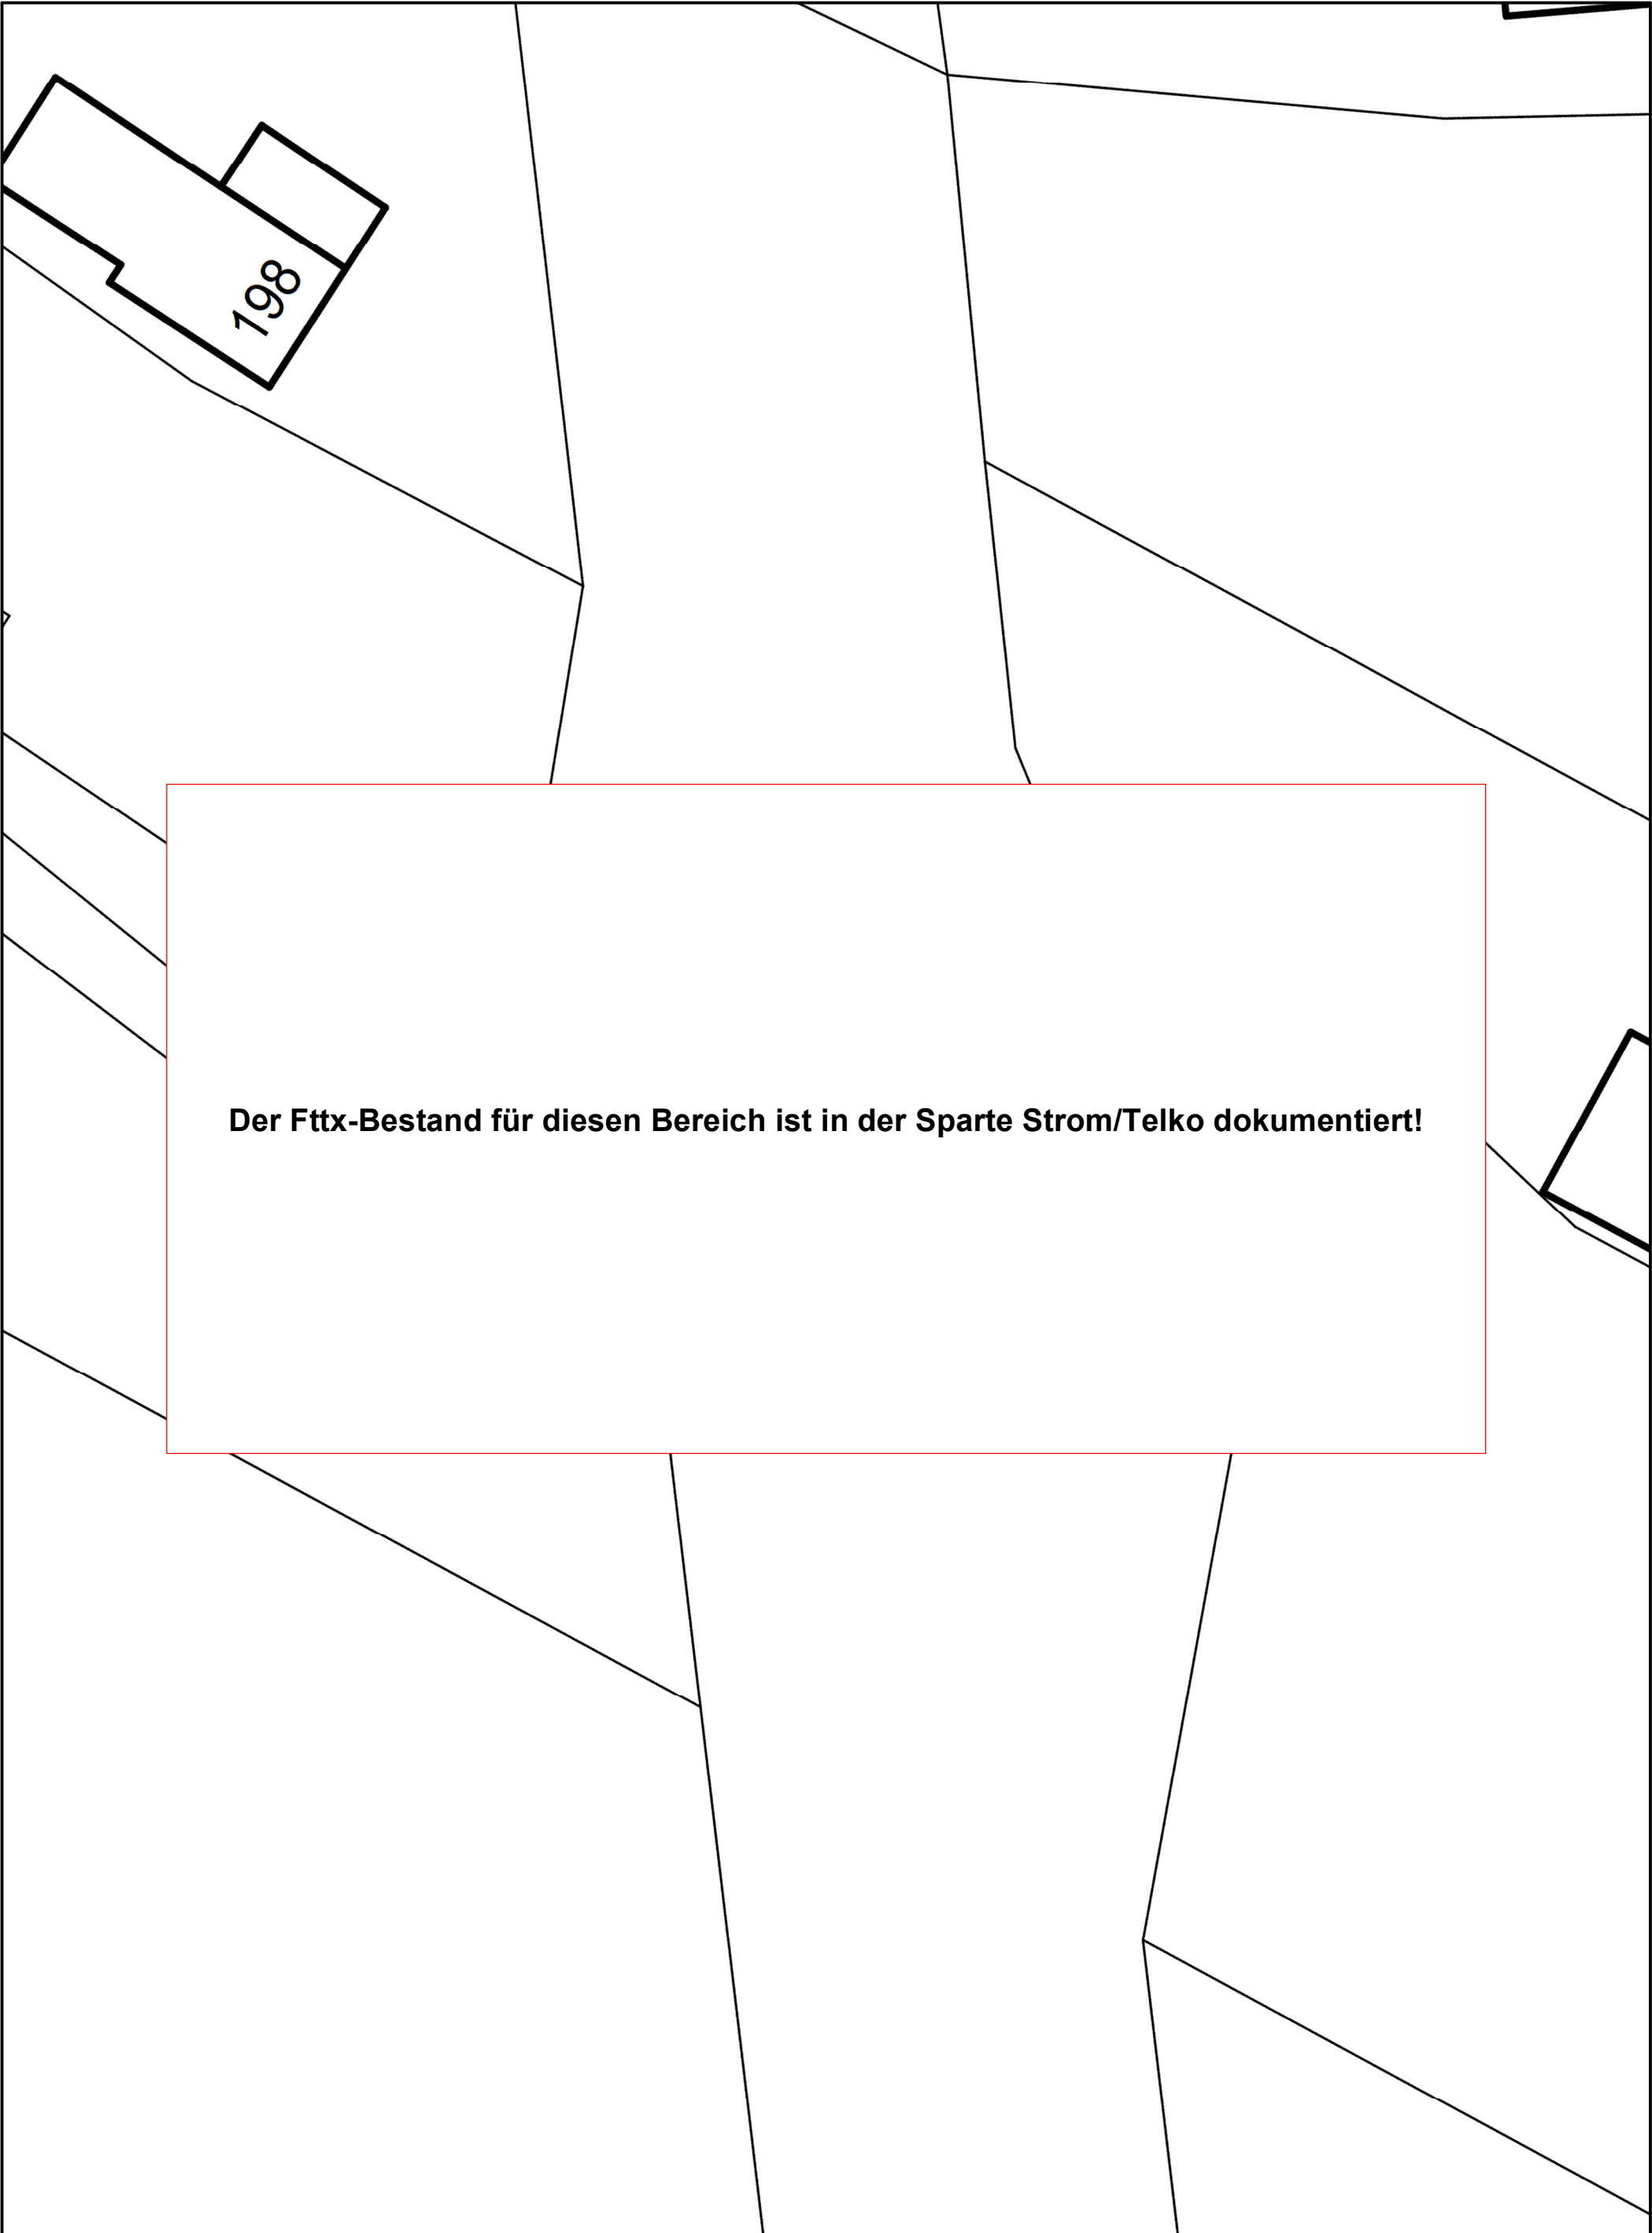


		Online - Planauskunft Fttx (Gültigkeit der Auskunft: 10 Tage ab Druckdatum 2025-11-14 14:12:47)		westnetz	
Auskunft / Blatt:		2025.11.14-14.12.45.795_9988 / 1			Hinweise:
Verwendungszweck:		Tiefbau Straßenbau			<p>In den Bereichen mit Linien oder Flächen in Orange ist eine gesicherte Online-Auskunft nicht möglich. Bitte wenden Sie sich an <a href="mailto:bauauskunft@westnetz.de">bauauskunft@westnetz.de</a></p> <p>Bei Vorliegen einer unsicheren Leitungslage ist zwingend im Rahmen der üblichen Sorgfaltspflichten – neben der obligatorischen Such- / Handschachtung – immer eine Einweisung durch Personal der Westnetz erforderlich.</p> <p>Im Falle einer Störung oder Beschädigung ist die kostenlose Störungshotline umgehend zu informieren: 0800 4112244 (Strom, Wasser, Wärme, Telko, FTTx) / 0800 0793427 (Gas)</p>
Ort:		Xanten			
Straße:		Rheinberger Straße			
Firma:		Landesbetrieb Straßenbau NRW-Regionalniederlassung Niederrhein-Auenrheintal-Wesel			
Besonderheiten:					


Der Fttx-Bestand für diesen Bereich ist in der Sparte Strom/Telko dokumentiert!

Online - Planauskunft Fttx (Gültigkeit der Auskunft: 10 Tage ab Druckdatum 2025-11-14 14:12:47)			westnetz
Auskunft / Blatt:	2025.11.14-14.12.45.795_9988 / 2	 In den Bereichen mit Linien oder Flächen in Orange ist eine gesicherte Online-Auskunft nicht möglich. Bitte wenden Sie sich an bauauskunft@westnetz.de  Bei Vorliegen einer unsicheren Leitungslage ist zwingend im Rahmen der üblichen Sorgfaltspflichten – neben der obligatorischen Such- / Handschachtung – immer eine Einweisung durch Personal der Westnetz erforderlich.  Im Falle einer Störung oder Beschädigung ist die kostenlose Störungshotline umgehend zu informieren: 0800 4112244 (Strom, Wasser, Wärme, Telko, FTTx) / 0800 0793427 (Gas)	
Verwendungszweck:	Tiefbau Straßenbau		
Ort:	Xanten		
Straße:	Rheinberger Straße		
Firma:	Landesbetrieb Straßenbau NRW-Regionalniederlassung Niederrhein-Auenstraße 1		
Besonderheiten:			

Der Fttx-Bestand für diesen Bereich ist in der Sparte Strom/Telko dokumentiert!

Kantener Straße

Online - Planauskunft Fttx (Gültigkeit der Auskunft: 10 Tage ab Druckdatum 2025-11-14 14:12:47)			westnetz
Auskunft / Blatt:	2025.11.14-14.12.45.795_9988 / 3	 Hinweise: In den Bereichen mit Linien oder Flächen in Orange ist eine gesicherte Online-Auskunft nicht möglich. Bitte wenden Sie sich an bauauskunft@westnetz.de Bei Vorliegen einer unsicheren Leitungslage ist zwingend im Rahmen der üblichen Sorgfaltspflichten – neben der obligatorischen Such- / Handschachtung – immer eine Einweisung durch Personal der Westnetz erforderlich. Im Falle einer Störung oder Beschädigung ist die kostenlose Störungshotline umgehend zu informieren: 0800 4112244 (Strom, Wasser, Wärme, Telko, FTTx) / 0800 0793427 (Gas)	
Verwendungszweck:	Tiefbau Straßenbau		
Ort:	Xanten		
Straße:	Rheinberger Straße		
Firma:	Landesbetrieb Straßenbau NRW-Regionalniederlassung Niederrhein-Auenrheingebiet		
Besonderheiten:			

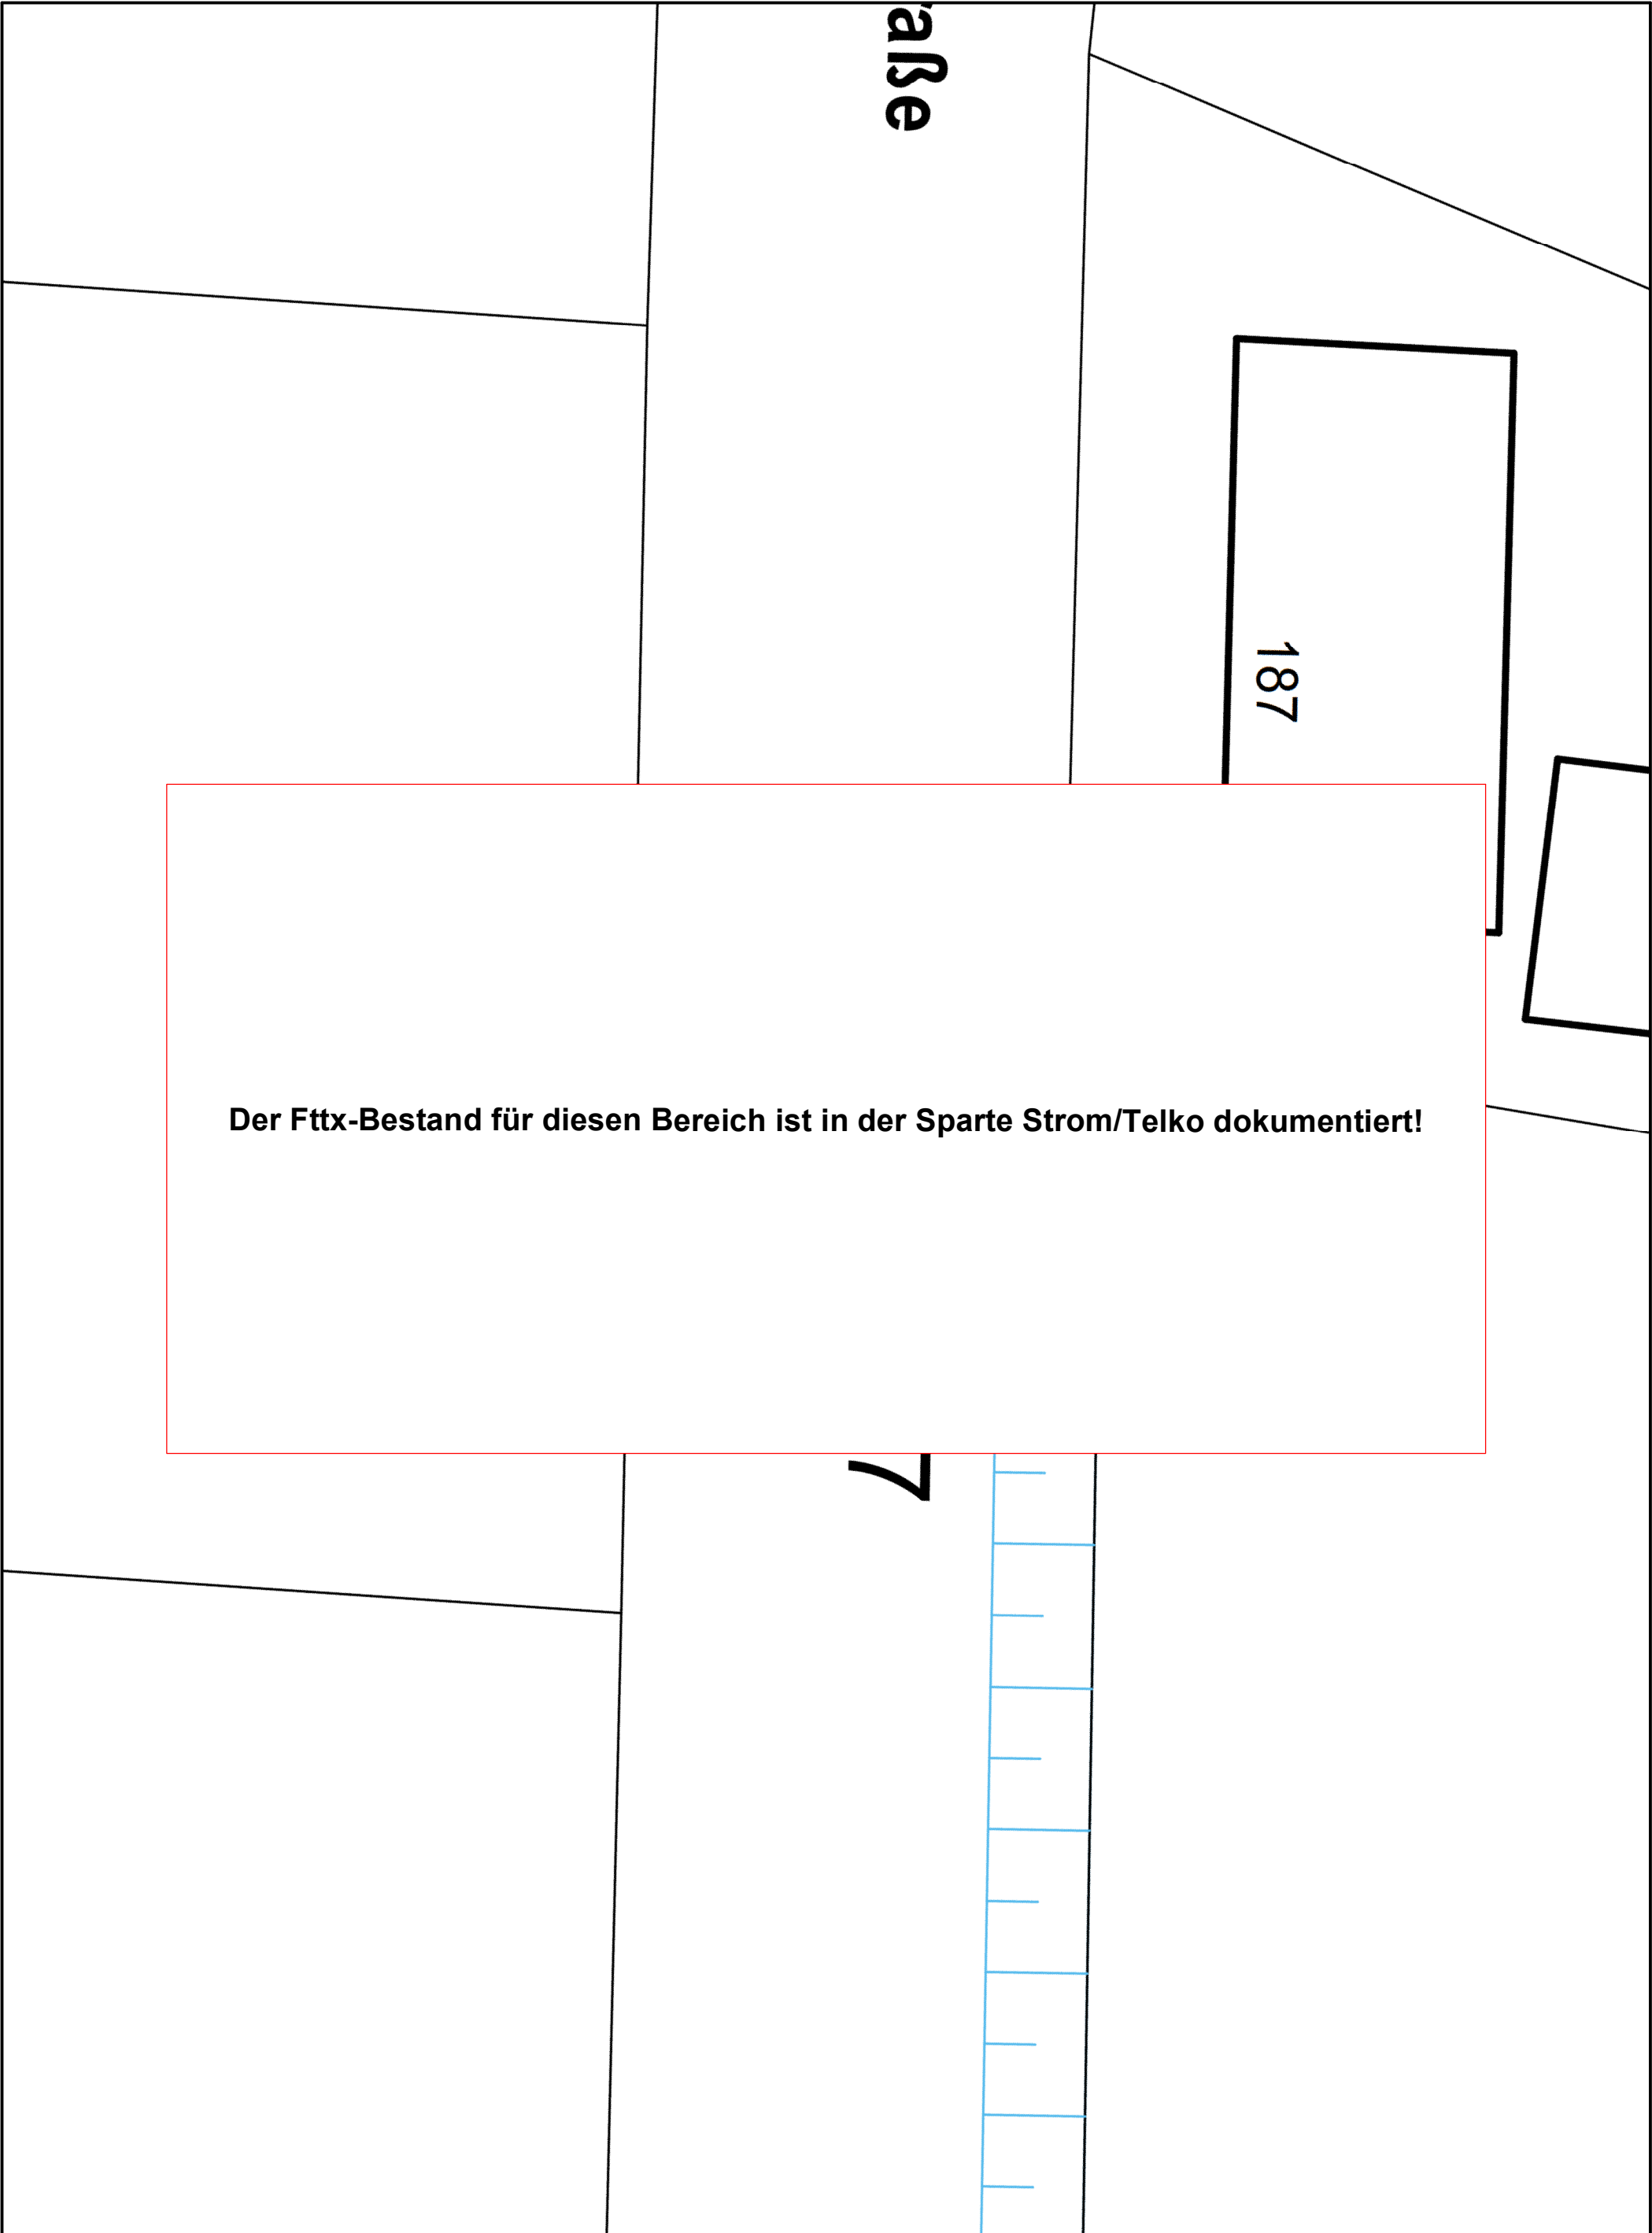

Der Fttx-Bestand für diesen Bereich ist in der Sparte Strom/Telko dokumentiert!


Online - Planauskunft Fttx (Gültigkeit der Auskunft: 10 Tage ab Druckdatum 2025-11-14 14:12:47)			westnetz
Auskunft / Blatt:	2025.11.14-14.12.45.795_9988 / 4	 Hinweise: In den Bereichen mit Linien oder Flächen in Orange ist eine gesicherte Online-Auskunft nicht möglich. Bitte wenden Sie sich an bauauskunft@westnetz.de Bei Vorliegen einer unsicheren Leitungslage ist zwingend im Rahmen der üblichen Sorgfaltspflichten – neben der obligatorischen Such- / Handschachtung – immer eine Einweisung durch Personal der Westnetz erforderlich. Im Falle einer Störung oder Beschädigung ist die kostenlose Störungshotline umgehend zu informieren: 0800 4112244 (Strom, Wasser, Wärme, Telko, FTTx) / 0800 0793427 (Gas)	
Verwendungszweck:	Tiefbau Straßenbau		
Ort:	Xanten		
Straße:	Rheinberger Straße		
Firma:	Landesbetrieb Straßenbau NRW-Regionalniederlassung Niederrhein-Auenrheingebiet		
Besonderheiten:			

Der Fttx-Bestand für diesen Bereich ist in der Sparte Strom/Telko dokumentiert!

Online - Planauskunft Fttx (Gültigkeit der Auskunft: 10 Tage ab Druckdatum 2025-11-14 14:12:47)

westnetz

Auskunft / Blatt: 2025.11.14-14.12.45.795\_9988 / 5  
Verwendungszweck: Tiefbau Straßenbau  
Ort: Xanten  
Straße: Rheinberger Straße  
Firma: Landesbetrieb Straßenbau NRW-Regionalniederlassung  
Besonderheiten:

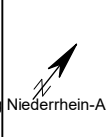

Hinweise:  
In den Bereichen mit Linien oder Flächen in Orange ist eine gesicherte Online-Auskunft nicht möglich. Bitte wenden Sie sich an [bauauskunft@westnetz.de](mailto:bauauskunft@westnetz.de)  
Bei Vorliegen einer unsicheren Leitungslage ist zwingend im Rahmen der üblichen Sorgfaltspflichten – neben der obligatorischen Such- / Handschachtung – immer eine Einweisung durch Personal der Westnetz erforderlich.  
Im Falle einer Störung oder Beschädigung ist die kostenlose Störungshotline umgehend zu informieren:  
0800 4112244 (Strom, Wasser, Wärme, Telko, FTTx) / 0800 0793427 (Gas)


Der Fttx-Bestand für diesen Bereich ist in der Sparte Strom/Telko dokumentiert!

Online - Planauskunft Fttx (Gültigkeit der Auskunft: 10 Tage ab Druckdatum 2025-11-14 14:12:47)

westnetz

Auskunft / Blatt: 2025.11.14-14.12.45.795\_9988 / 6  
Verwendungszweck: Tiefbau Straßenbau  
Ort: Xanten  
Straße: Rheinberger Straße  
Firma: Landesbetrieb Straßenbau NRW-Regionalniederlassung  
Besonderheiten:


Hinweise:  
In den Bereichen mit Linien oder Flächen in Orange ist eine gesicherte Online-Auskunft nicht möglich. Bitte wenden Sie sich an [bauauskunft@westnetz.de](mailto:bauauskunft@westnetz.de)  
Bei Vorliegen einer unsicheren Leitungslage ist zwingend im Rahmen der üblichen Sorgfaltspflichten – neben der obligatorischen Such- / Handschachtung – immer eine Einweisung durch Personal der Westnetz erforderlich.  
Im Falle einer Störung oder Beschädigung ist die kostenlose Störungshotline umgehend zu informieren:  
0800 4112244 (Strom, Wasser, Wärme, Telko, FTTx) / 0800 0793427 (Gas)

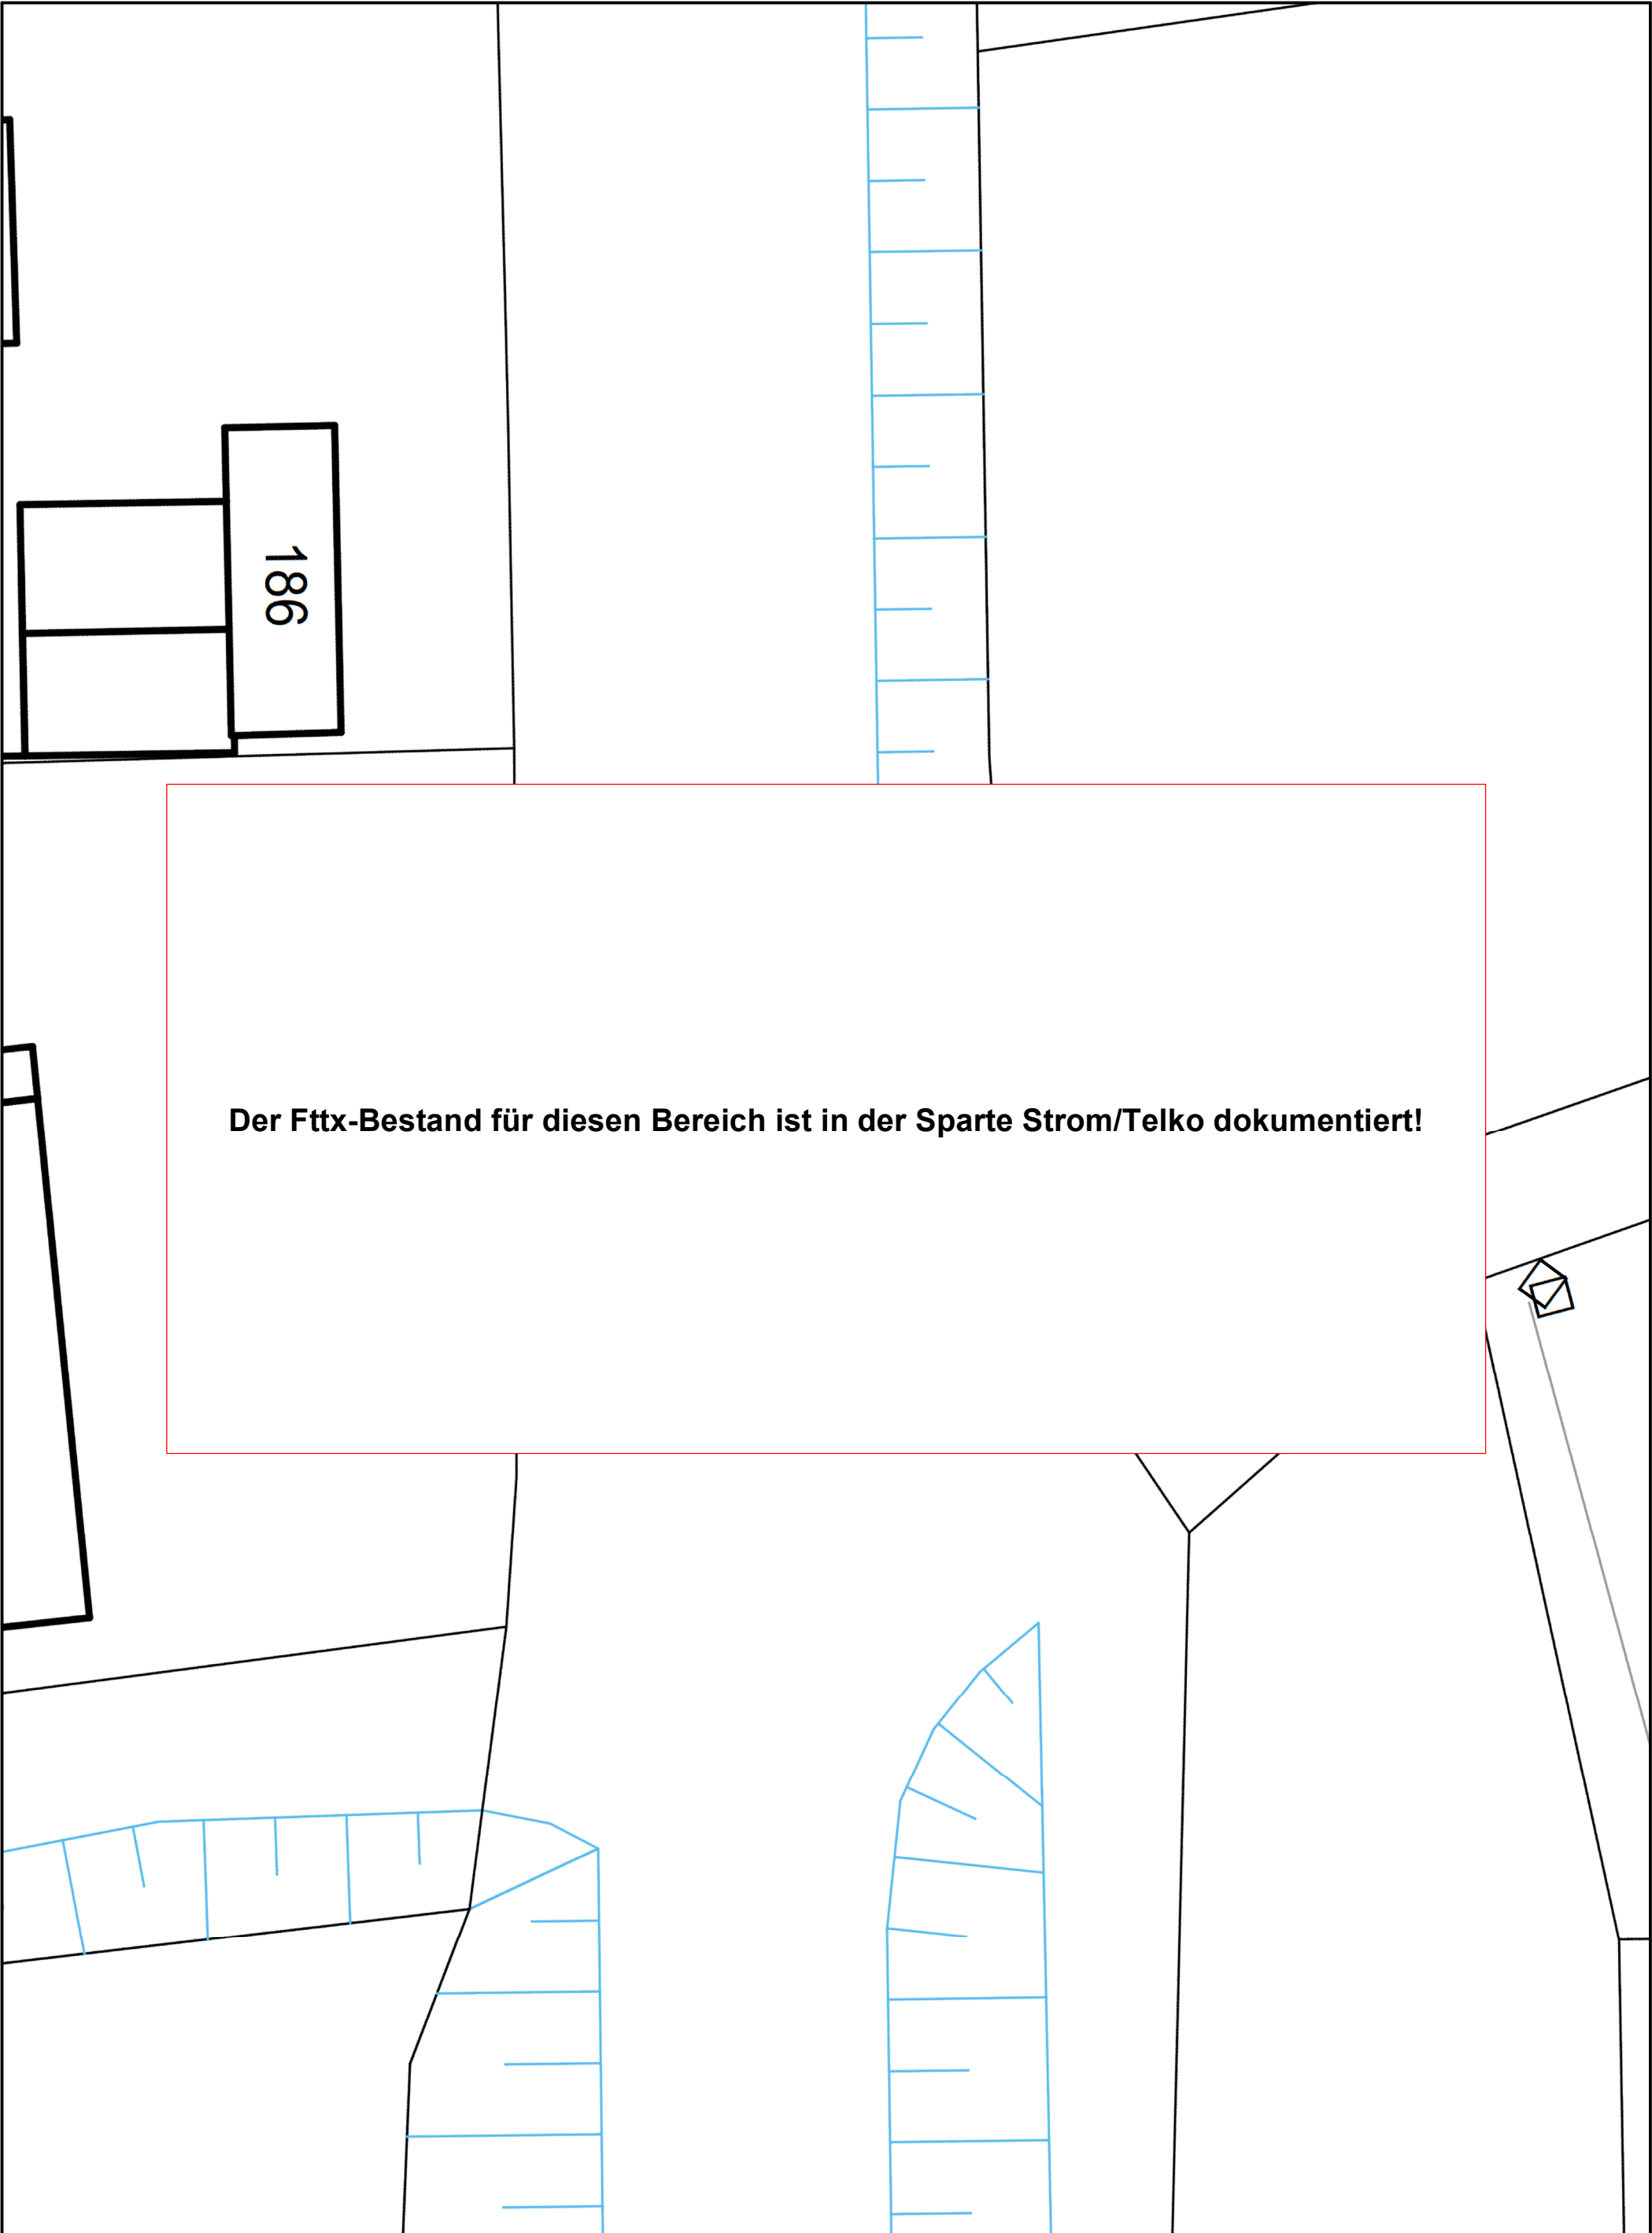


Der Fttx-Bestand für diesen Bereich ist in der Sparte Strom/Telko dokumentiert!


Online - Planauskunft Fttx (Gültigkeit der Auskunft: 10 Tage ab Druckdatum 2025-11-14 14:12:47)			westnetz
Auskunft / Blatt:	2025.11.14-14.12.45.795_9988 / 7	<div><b>Hinweise:</b> In den Bereichen mit Linien oder Flächen in Orange ist eine gesicherte Online-Auskunft nicht möglich. Bitte wenden Sie sich an <a href="mailto:bauauskunft@westnetz.de">bauauskunft@westnetz.de</a> Bei Vorliegen einer unsicheren Leitungslage ist zwingend im Rahmen der üblichen Sorgfaltspflichten – neben der obligatorischen Such- / Handschachtung – immer eine Einweisung durch Personal der Westnetz erforderlich. Im Falle einer Störung oder Beschädigung ist die kostenlose Störungshotline umgehend zu informieren: 0800 4112244 (Strom, Wasser, Wärme, Telko, FTTx) / 0800 0793427 (Gas)</div>	
Verwendungszweck:	Tiefbau Straßenbau		
Ort:	Xanten		
Straße:	Rheinberger Straße		
Firma:	Landesbetrieb Straßenbau NRW-Regionalniederlassung Niederrhein-Auen- und Inseln		
Besonderheiten:			



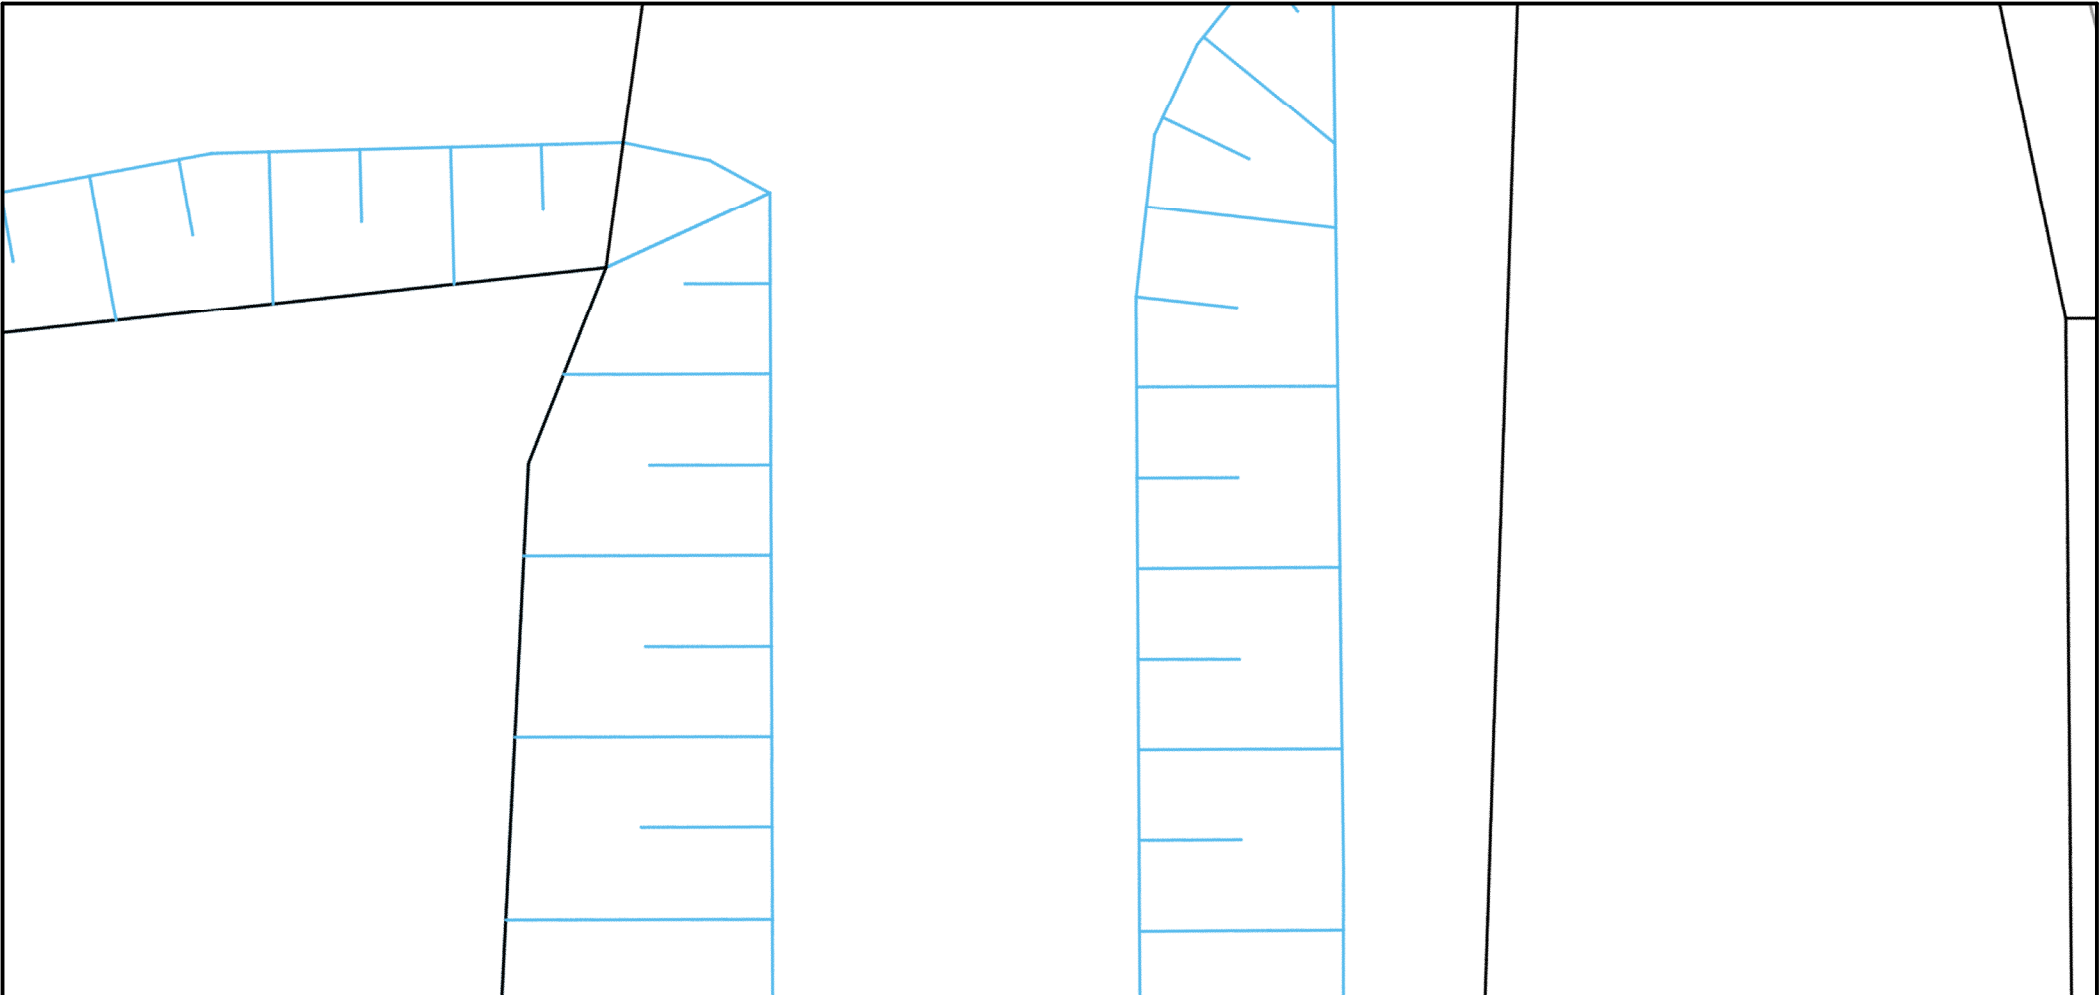

**Der Fttx-Bestand für diesen Bereich ist in der Sparte Strom/Telko dokumentiert!**

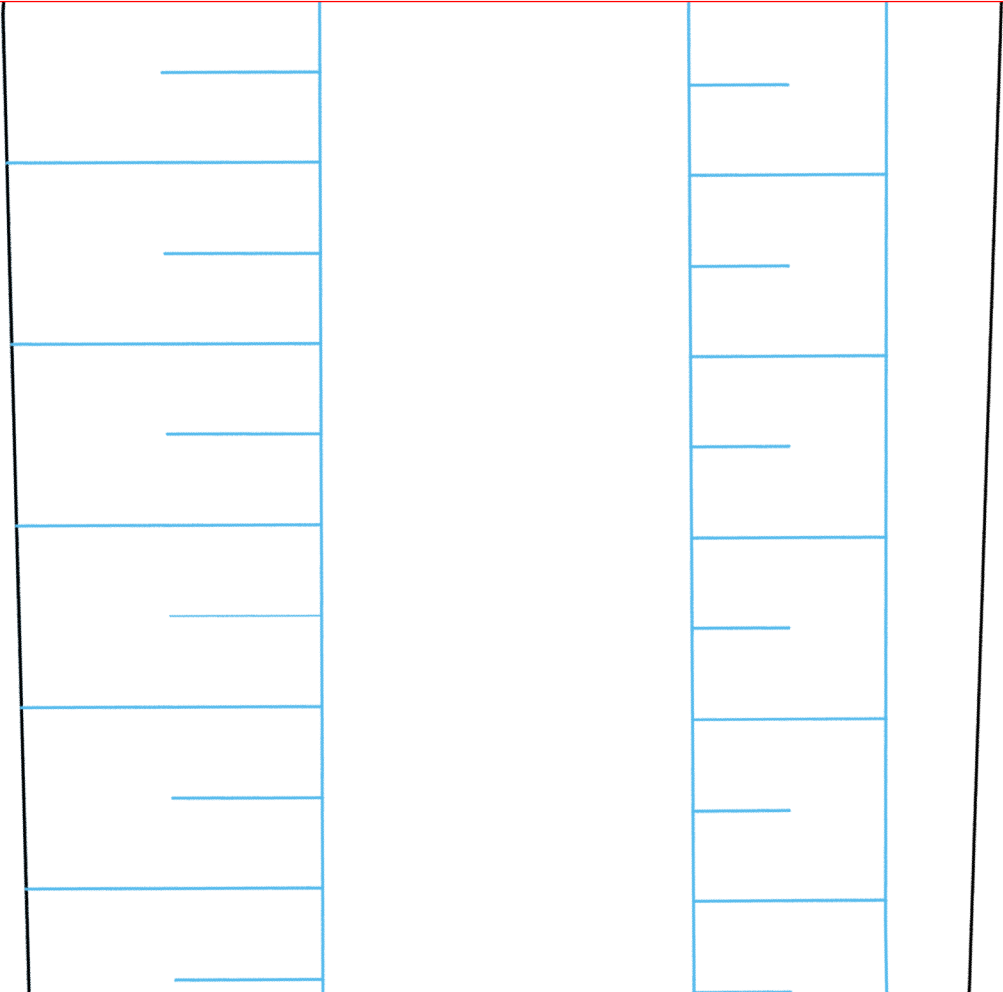


<b>Online - Planauskunft Fttx (Gültigkeit der Auskunft: 10 Tage ab Druckdatum 2025-11-14 14:12:47)</b>		<b>westnetz</b>
<b>Auskunft / Blatt:</b> 2025.11.14-14.12.45.795_9988 / 8	<b>Hinweise:</b>	
<b>Verwendungszweck:</b> Tiefbau Straßenbau	 In den Bereichen mit Linien oder Flächen in Orange ist eine gesicherte Online-Auskunft nicht möglich. Bitte wenden Sie sich an <a href="mailto:bauauskunft@westnetz.de">bauauskunft@westnetz.de</a>	
<b>Ort:</b> Xanten	 Bei Vorliegen einer unsicheren Leitungslage ist zwingend im Rahmen der üblichen Sorgfaltspflichten – neben der obligatorischen Such- / Handschachtung – immer eine Einweisung durch Personal der Westnetz erforderlich.	
<b>Straße:</b> Rheinberger Straße	 Im Falle einer Störung oder Beschädigung ist die kostenlose Störungshotline umgehend zu informieren:	
<b>Firma:</b> Landesbetrieb Straßenbau NRW-Regionalniederlassung Niederrhein-Auenrheingebiet	0800 4112244 (Strom, Wasser, Wärme, Telko, FTTx) / 0800 0793427 (Gas)	
<b>Besonderheiten:</b>		

Der Fttx-Bestand für diesen Bereich ist in der Sparte Strom/Telko dokumentiert!

Online - Planauskunft Fttx (Gültigkeit der Auskunft: 10 Tage ab Druckdatum 2025-11-14 14:12:47)

westnetz

Auskunft / Blatt: 2025.11.14-14.12.45.795\_9988 / 9  
Verwendungszweck: Tiefbau Straßenbau  
Ort: Xanten  
Straße: Rheinberger Straße  
Firma: Landesbetrieb Straßenbau NRW-Regionalniederlassung  
Besonderheiten:

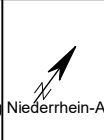


Hinweise:  
In den Bereichen mit Linien oder Flächen in Orange ist eine gesicherte Online-Auskunft nicht möglich. Bitte wenden Sie sich an [bauauskunft@westnetz.de](mailto:bauauskunft@westnetz.de)  
Bei Vorliegen einer unsicheren Leitungslage ist zwingend im Rahmen der üblichen Sorgfaltspflichten – neben der obligatorischen Such- / Handschachtung – immer eine Einweisung durch Personal der Westnetz erforderlich.  
Im Falle einer Störung oder Beschädigung ist die kostenlose Störungshotline umgehend zu informieren:  
0800 4112244 (Strom, Wasser, Wärme, Telko, FTTx) / 0800 0793427 (Gas)

Der Fttx-Bestand für diesen Bereich ist in der Sparte Strom/Telko dokumentiert!


Online - Planauskunft Fttx (Gültigkeit der Auskunft: 10 Tage ab Druckdatum 2025-11-14 14:12:47)


westnetz


Auskunft / Blatt: 2025.11.14-14.12.45.795\_9988 / 10  
Verwendungszweck: Tiefbau Straßenbau  
Ort: Xanten  
Straße: Rheinberger Straße  
Firma: Landesbetrieb Straßenbau NRW-Regionalniederlassung  
Besonderheiten:

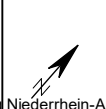

Hinweise:  
In den Bereichen mit Linien oder Flächen in Orange ist eine gesicherte Online-Auskunft nicht möglich. Bitte wenden Sie sich an [bauauskunft@westnetz.de](mailto:bauauskunft@westnetz.de)  
Bei Vorliegen einer unsicheren Leitungslage ist zwingend im Rahmen der üblichen Sorgfaltspflichten – neben der obligatorischen Such- / Handschachtung – immer eine Einweisung durch Personal der Westnetz erforderlich.  
Im Falle einer Störung oder Beschädigung ist die kostenlose Störungshotline umgehend zu informieren:  
0800 4112244 (Strom, Wasser, Wärme, Telko, FTTx) / 0800 0793427 (Gas)

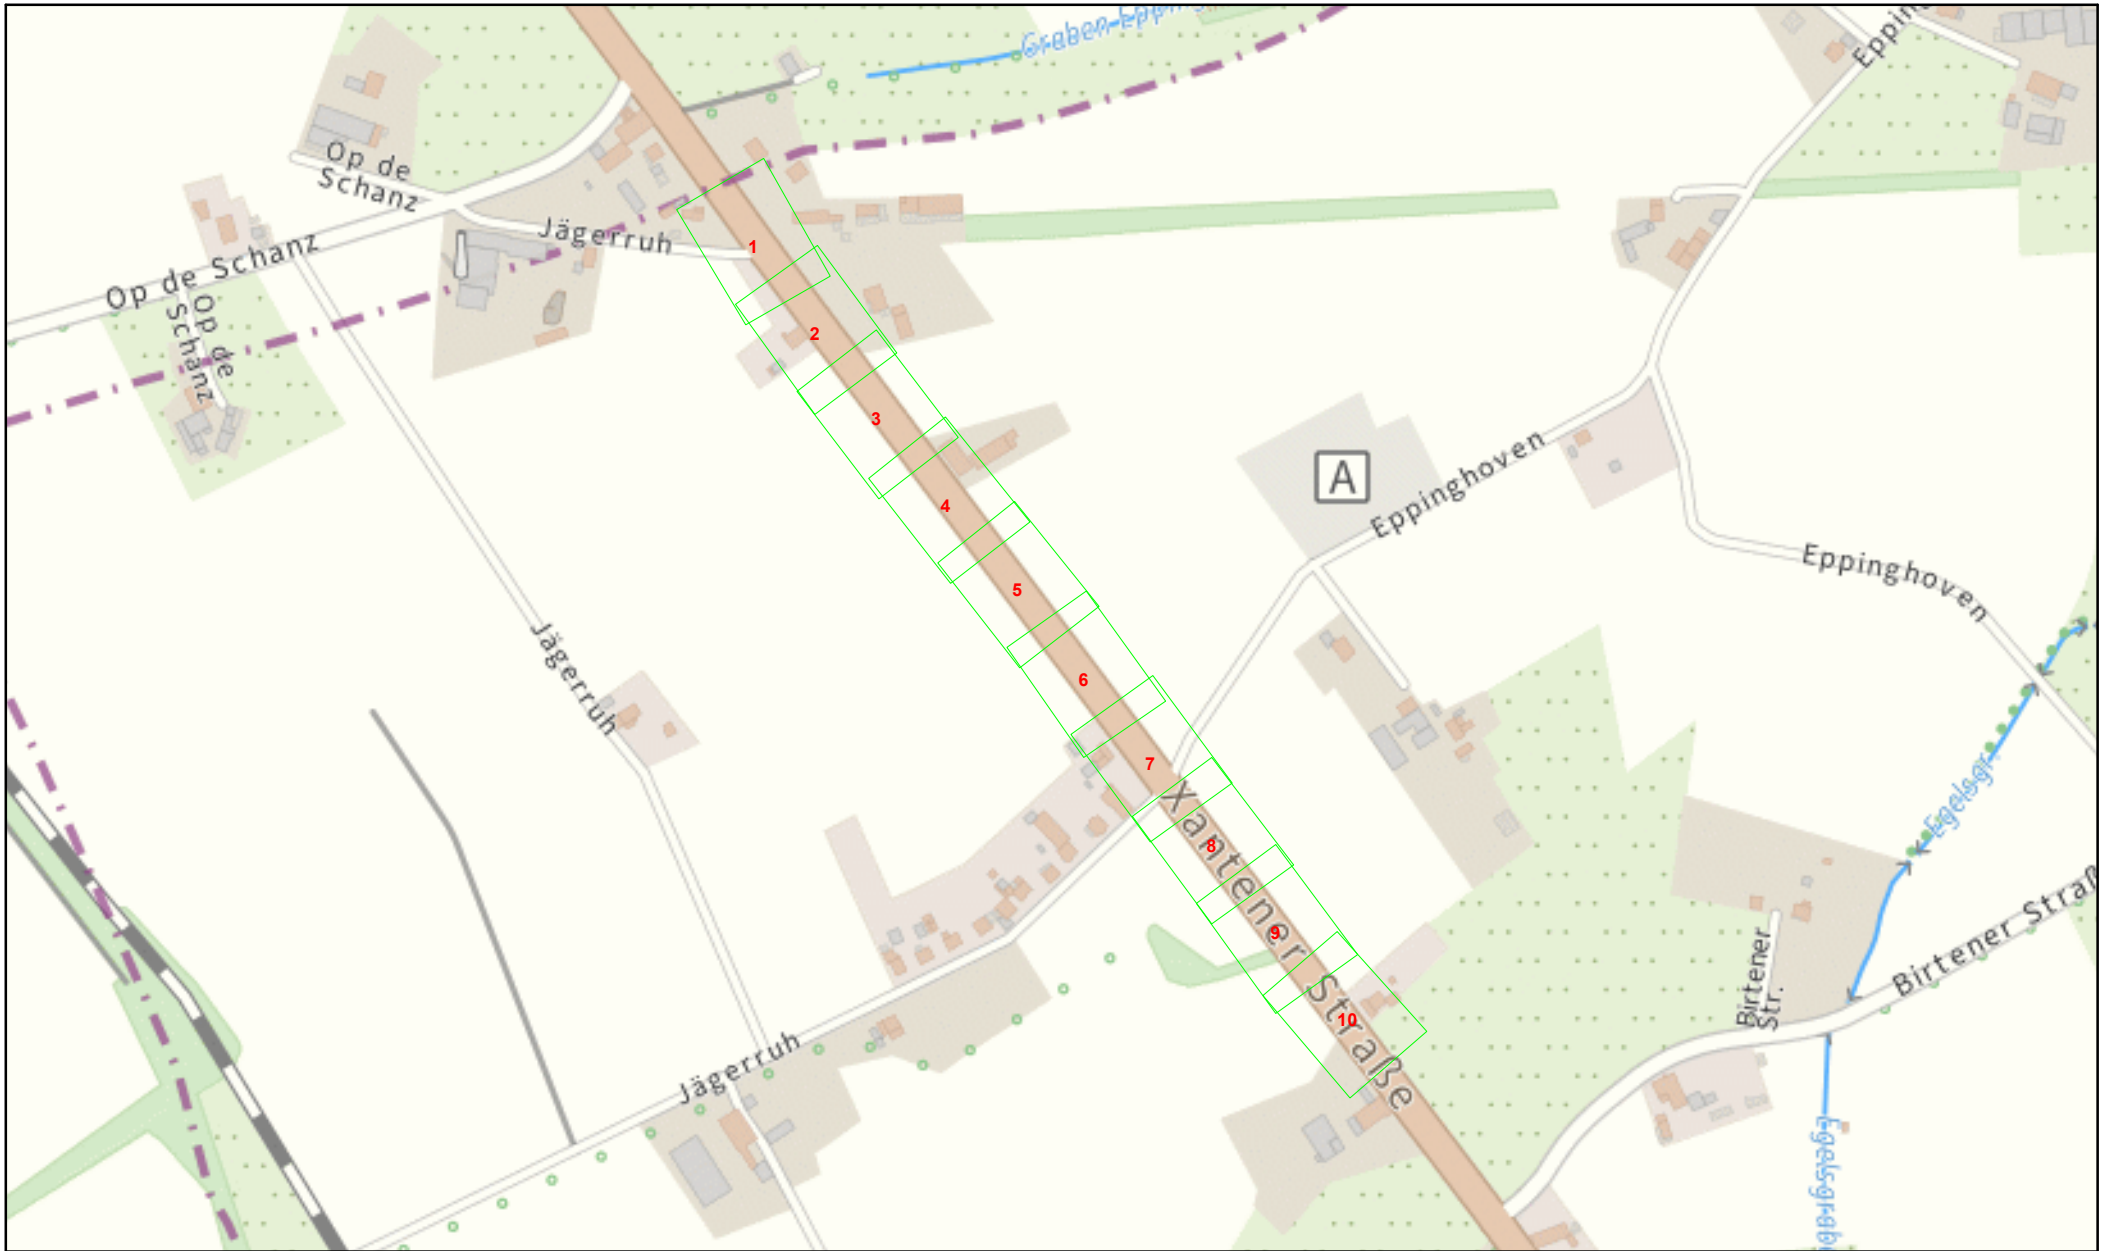


Online - Planauskunft Strom Übersicht (Detailpläne auf der Folgeseite!)			westnetz
<b>Auskunft / Blatt:</b> 2025.11.14-14.12.45.795_9988 /		<b>Hinweise:</b>	
<b>Verwendungszweck:</b> Tiefbau Straßenbau		 In den Bereichen mit Linien oder Flächen in Orange ist eine gesicherte Online-Auskunft nicht möglich. Bitte wenden Sie sich an <a href="mailto:bauauskunft@westnetz.de">bauauskunft@westnetz.de</a>	
<b>Ort:</b> Xanten		Bei Vorliegen einer unsicheren Leitungslage ist zwingend im Rahmen der üblichen Sorgfaltspflichten – neben der obligatorischen Such- / Handschachtung – immer eine Einweisung durch Personal der Westnetz erforderlich.	
<b>Straße:</b> Rheinberger Straße		Im Falle einer Störung oder Beschädigung ist die kostenlose Störungshotline umgehend zu informieren:	
<b>Firma:</b> Landesbetrieb Straßenbau NRW-Regionalniederlassung Niederrhein-Auenstraße 10		0800 4112244 (Strom, Wasser, Wärme, Telko, FTTx) / 0800 0793427 (Gas)	
<b>Besonderheiten:</b> Detailpläne auf der Folgeseite!			

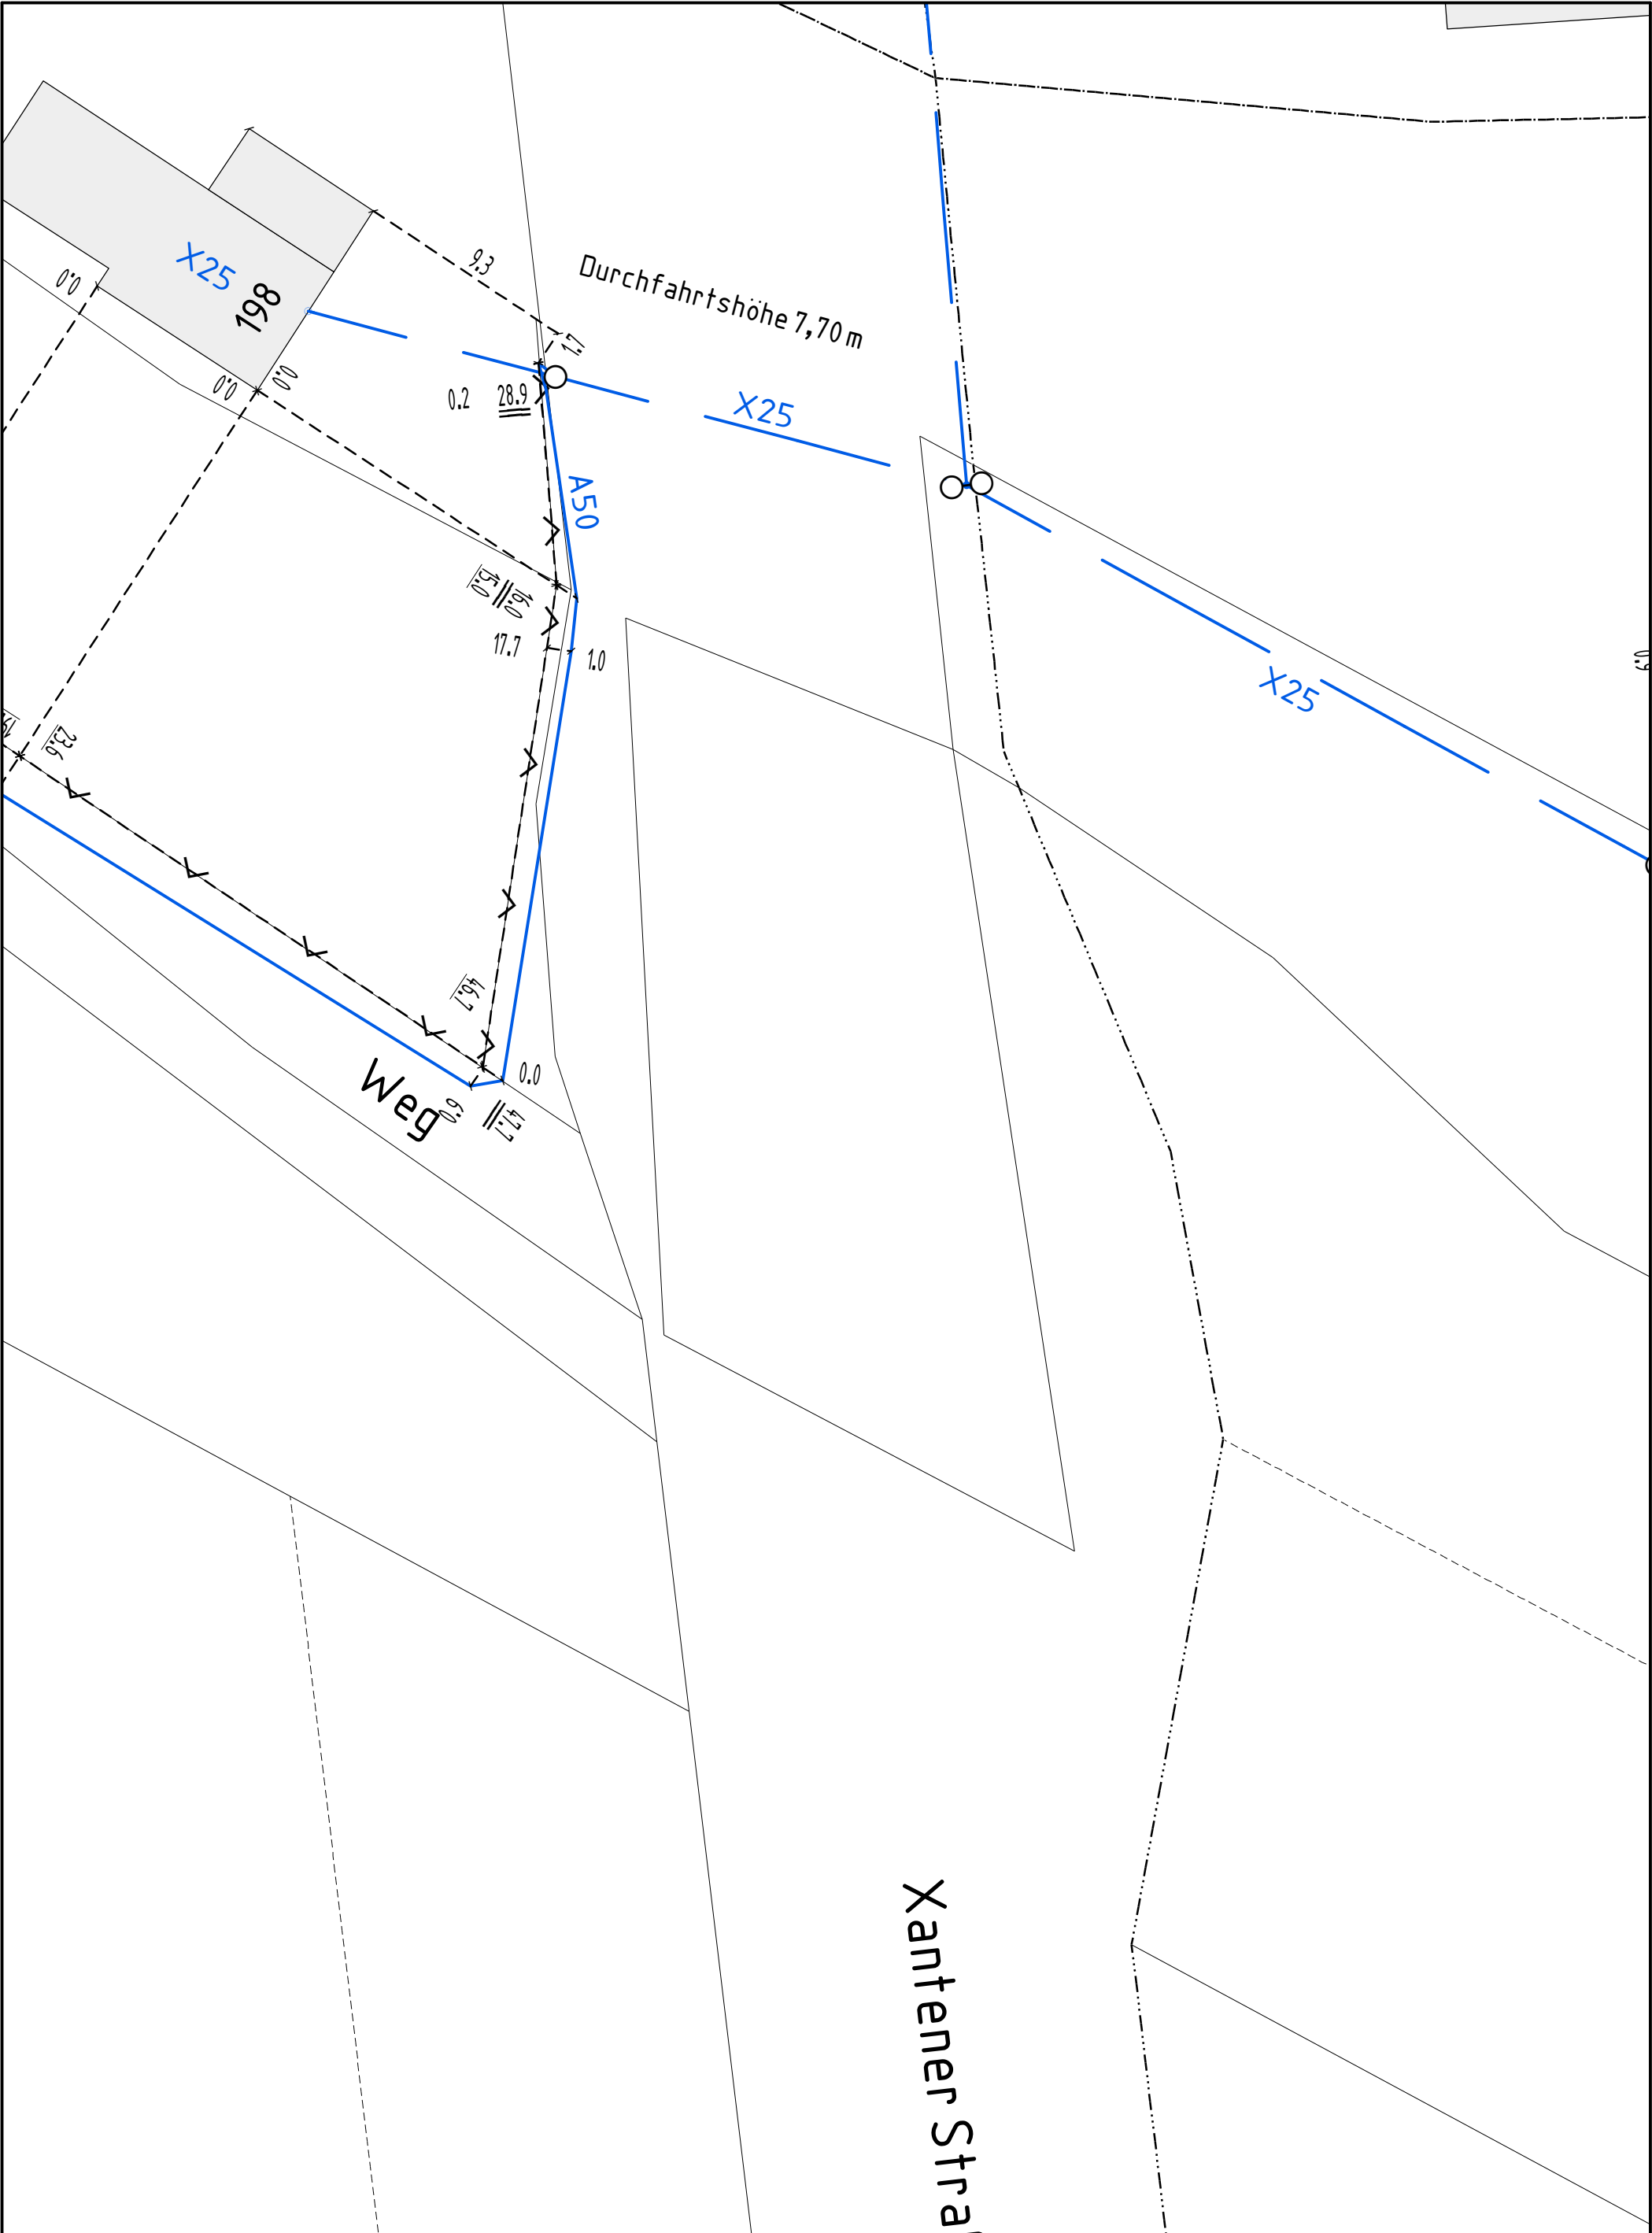

Online - Planauskunft Strom (Gültigkeit der Auskunft: 10 Tage ab Druckdatum 2025-11-14 14:12:47)			westnetz
<b>Auskunft / Blatt:</b> 2025.11.14-14.12.45.795_9988 / 1		<b>Hinweise:</b>	
<b>Verwendungszweck:</b> Tiefbau Straßenbau		 In den Bereichen mit Linien oder Flächen in Orange ist eine gesicherte Online-Auskunft nicht möglich. Bitte wenden Sie sich an <a href="mailto:bauauskunft@westnetz.de">bauauskunft@westnetz.de</a>	
<b>Ort:</b> Xanten		Bei Vorliegen einer unsicheren Leitungslage ist zwingend im Rahmen der üblichen Sorgfaltspflichten – neben der obligatorischen Such- / Handschachtung – immer eine Einweisung durch Personal der Westnetz erforderlich.	
<b>Straße:</b> Rheinberger Straße		Im Falle einer Störung oder Beschädigung ist die kostenlose Störungshotline umgehend zu informieren:	
<b>Firma:</b> Landesbetrieb Straßenbau NRW-Regionalniederlassung Niederrhein-Auenrheinstadt Wesel		0800 4112244 (Strom, Wasser, Wärme, Telko, FTTx) / 0800 0793427 (Gas)	
<b>Besonderheiten:</b>			

Xantener Straße B 57

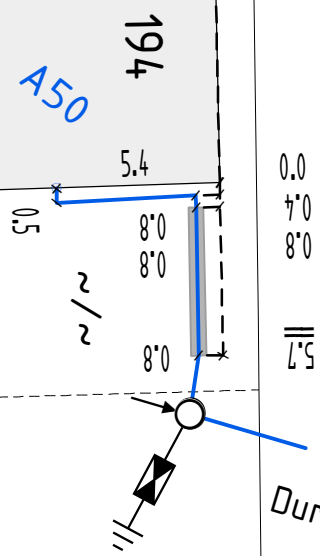




X25  
Durchfahrtshöhe 6,95 m



70

Online - Planauskunft Strom (Gültigkeit der Auskunft: 10 Tage ab Druckdatum 2025-11-14 14:12:47)

<b>Auskunft / Blatt:</b>	2025.11.14-14.12.45.795_9988 / 2
<b>Verwendungszweck:</b>	Tiefbau Straßenbau
<b>Ort:</b>	Xanten
<b>Straße:</b>	Rheinberger Straße
<b>Firma:</b>	Landesbetrieb Straßenbau NRW-Regionalniederlassung
<b>Besonderheiten:</b>	
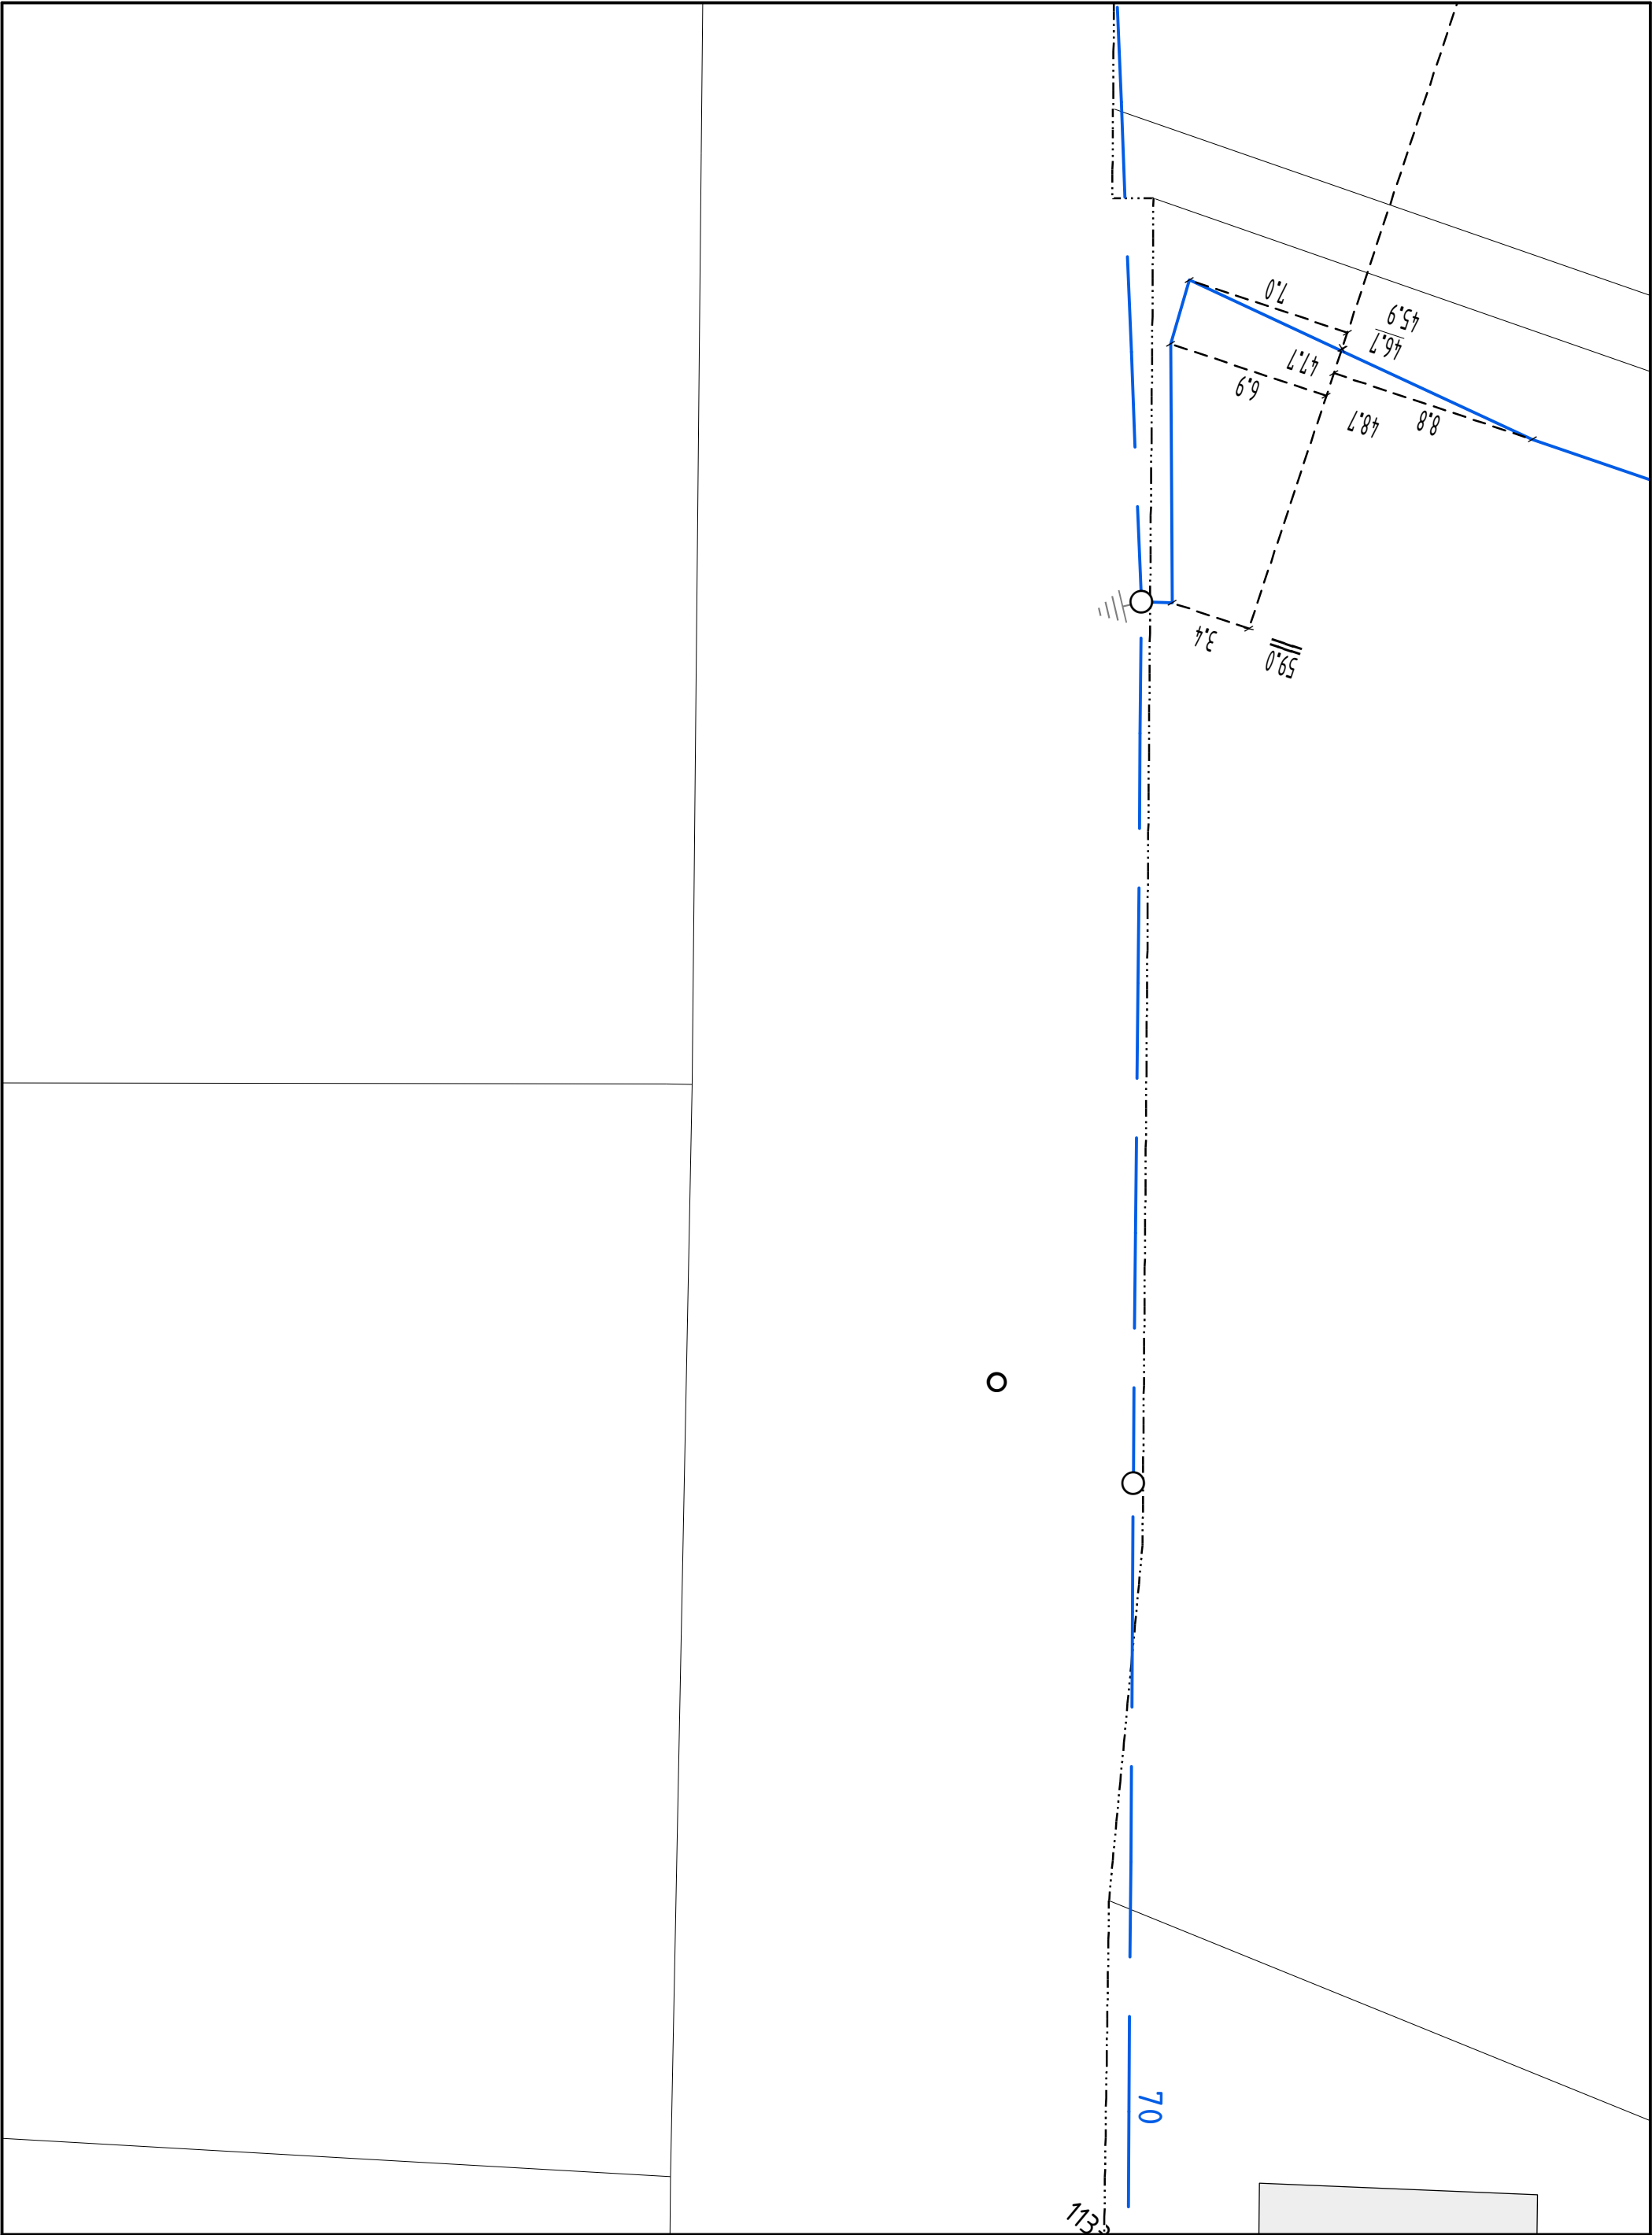
<b>Hinweise:</b>  In den Bereichen mit Linien oder Flächen in Orange ist eine gesicherte Online-Auskunft nicht möglich. Bitte wenden Sie sich an <a href="mailto:bauauskunft@westnetz.de">bauauskunft@westnetz.de</a>  Bei Vorliegen einer unsicheren Leitungslage ist zwingend im Rahmen der üblichen Sorgfaltspflichten – neben der üblichen Suche – Handschaltung – immer eine Einweisung durch Personal der Westnetz erforderlich. Im Falle einer Störung oder Beschädigung ist die kostenlose Störungshotline umgehend zu informieren: 0800 4112244 (Strom, Wasser, Wärme, Telko, FTTx) / 0800 0793427 (Gas)	
---	--




Online - Planauskunft Strom (Gültigkeit der Auskunft: 10 Tage ab Druckdatum 2025-11-14 14:12:47)			westnetz	
<b>Auskunft / Blatt:</b> 2025.11.14-14.12.45.795_9988 / 3			<b>Hinweise:</b>	
<b>Verwendungszweck:</b> Tiefbau Straßenbau			 In den Bereichen mit Linien oder Flächen in Orange ist eine gesicherte Online-Auskunft nicht möglich. Bitte wenden Sie sich an <a href="mailto:bauauskunft@westnetz.de">bauauskunft@westnetz.de</a>	
<b>Ort:</b> Xanten			Bei Vorliegen einer unsicheren Leitungslage ist zwingend im Rahmen der üblichen Sorgfaltspflichten – neben der obligatorischen Such- / Handschachtung – immer eine Einweisung durch Personal der Westnetz erforderlich.	
<b>Straße:</b> Rheinberger Straße			Im Falle einer Störung oder Beschädigung ist die kostenlose Störungshotline umgehend zu informieren:	
<b>Firma:</b> Landesbetrieb Straßenbau NRW-Regionalniederlassung Niederrhein-Auenrheingebiet			0800 4112244 (Strom, Wasser, Wärme, Telko, FTTx) / 0800 0793427 (Gas)	
<b>Besonderheiten:</b>				







Online - Planauskunft Strom (Gültigkeit der Auskunft: 10 Tage ab Druckdatum 2025-11-14 14:12:47)			westnetz
Auskunft / Blatt:	2025.11.14-14.12.45.795_9988 / 4		<b>Hinweise:</b>
Verwendungszweck:	Tiefbau Straßenbau		 In den Bereichen mit Linien oder Flächen in Orange ist eine gesicherte Online-Auskunft nicht möglich. Bitte wenden Sie sich an <a href="mailto:bauauskunft@westnetz.de">bauauskunft@westnetz.de</a>
Ort:	Xanten		Bei Vorliegen einer unsicheren Leitungslage ist zwingend im Rahmen der üblichen Sorgfaltspflichten – neben der obligatorischen Such- / Handschachtung – immer eine Einweisung durch Personal der Westnetz erforderlich.
Straße:	Rheinberger Straße		Im Falle einer Störung oder Beschädigung ist die kostenlose Störungshotline umgehend zu informieren:
Firma:	Landesbetrieb Straßenbau NRW-Regionalniederlassung Niederrhein-Auenrheintal		0800 4112244 (Strom, Wasser, Wärme, Telko, FTTx) / 0800 0793427 (Gas)
Besonderheiten:			

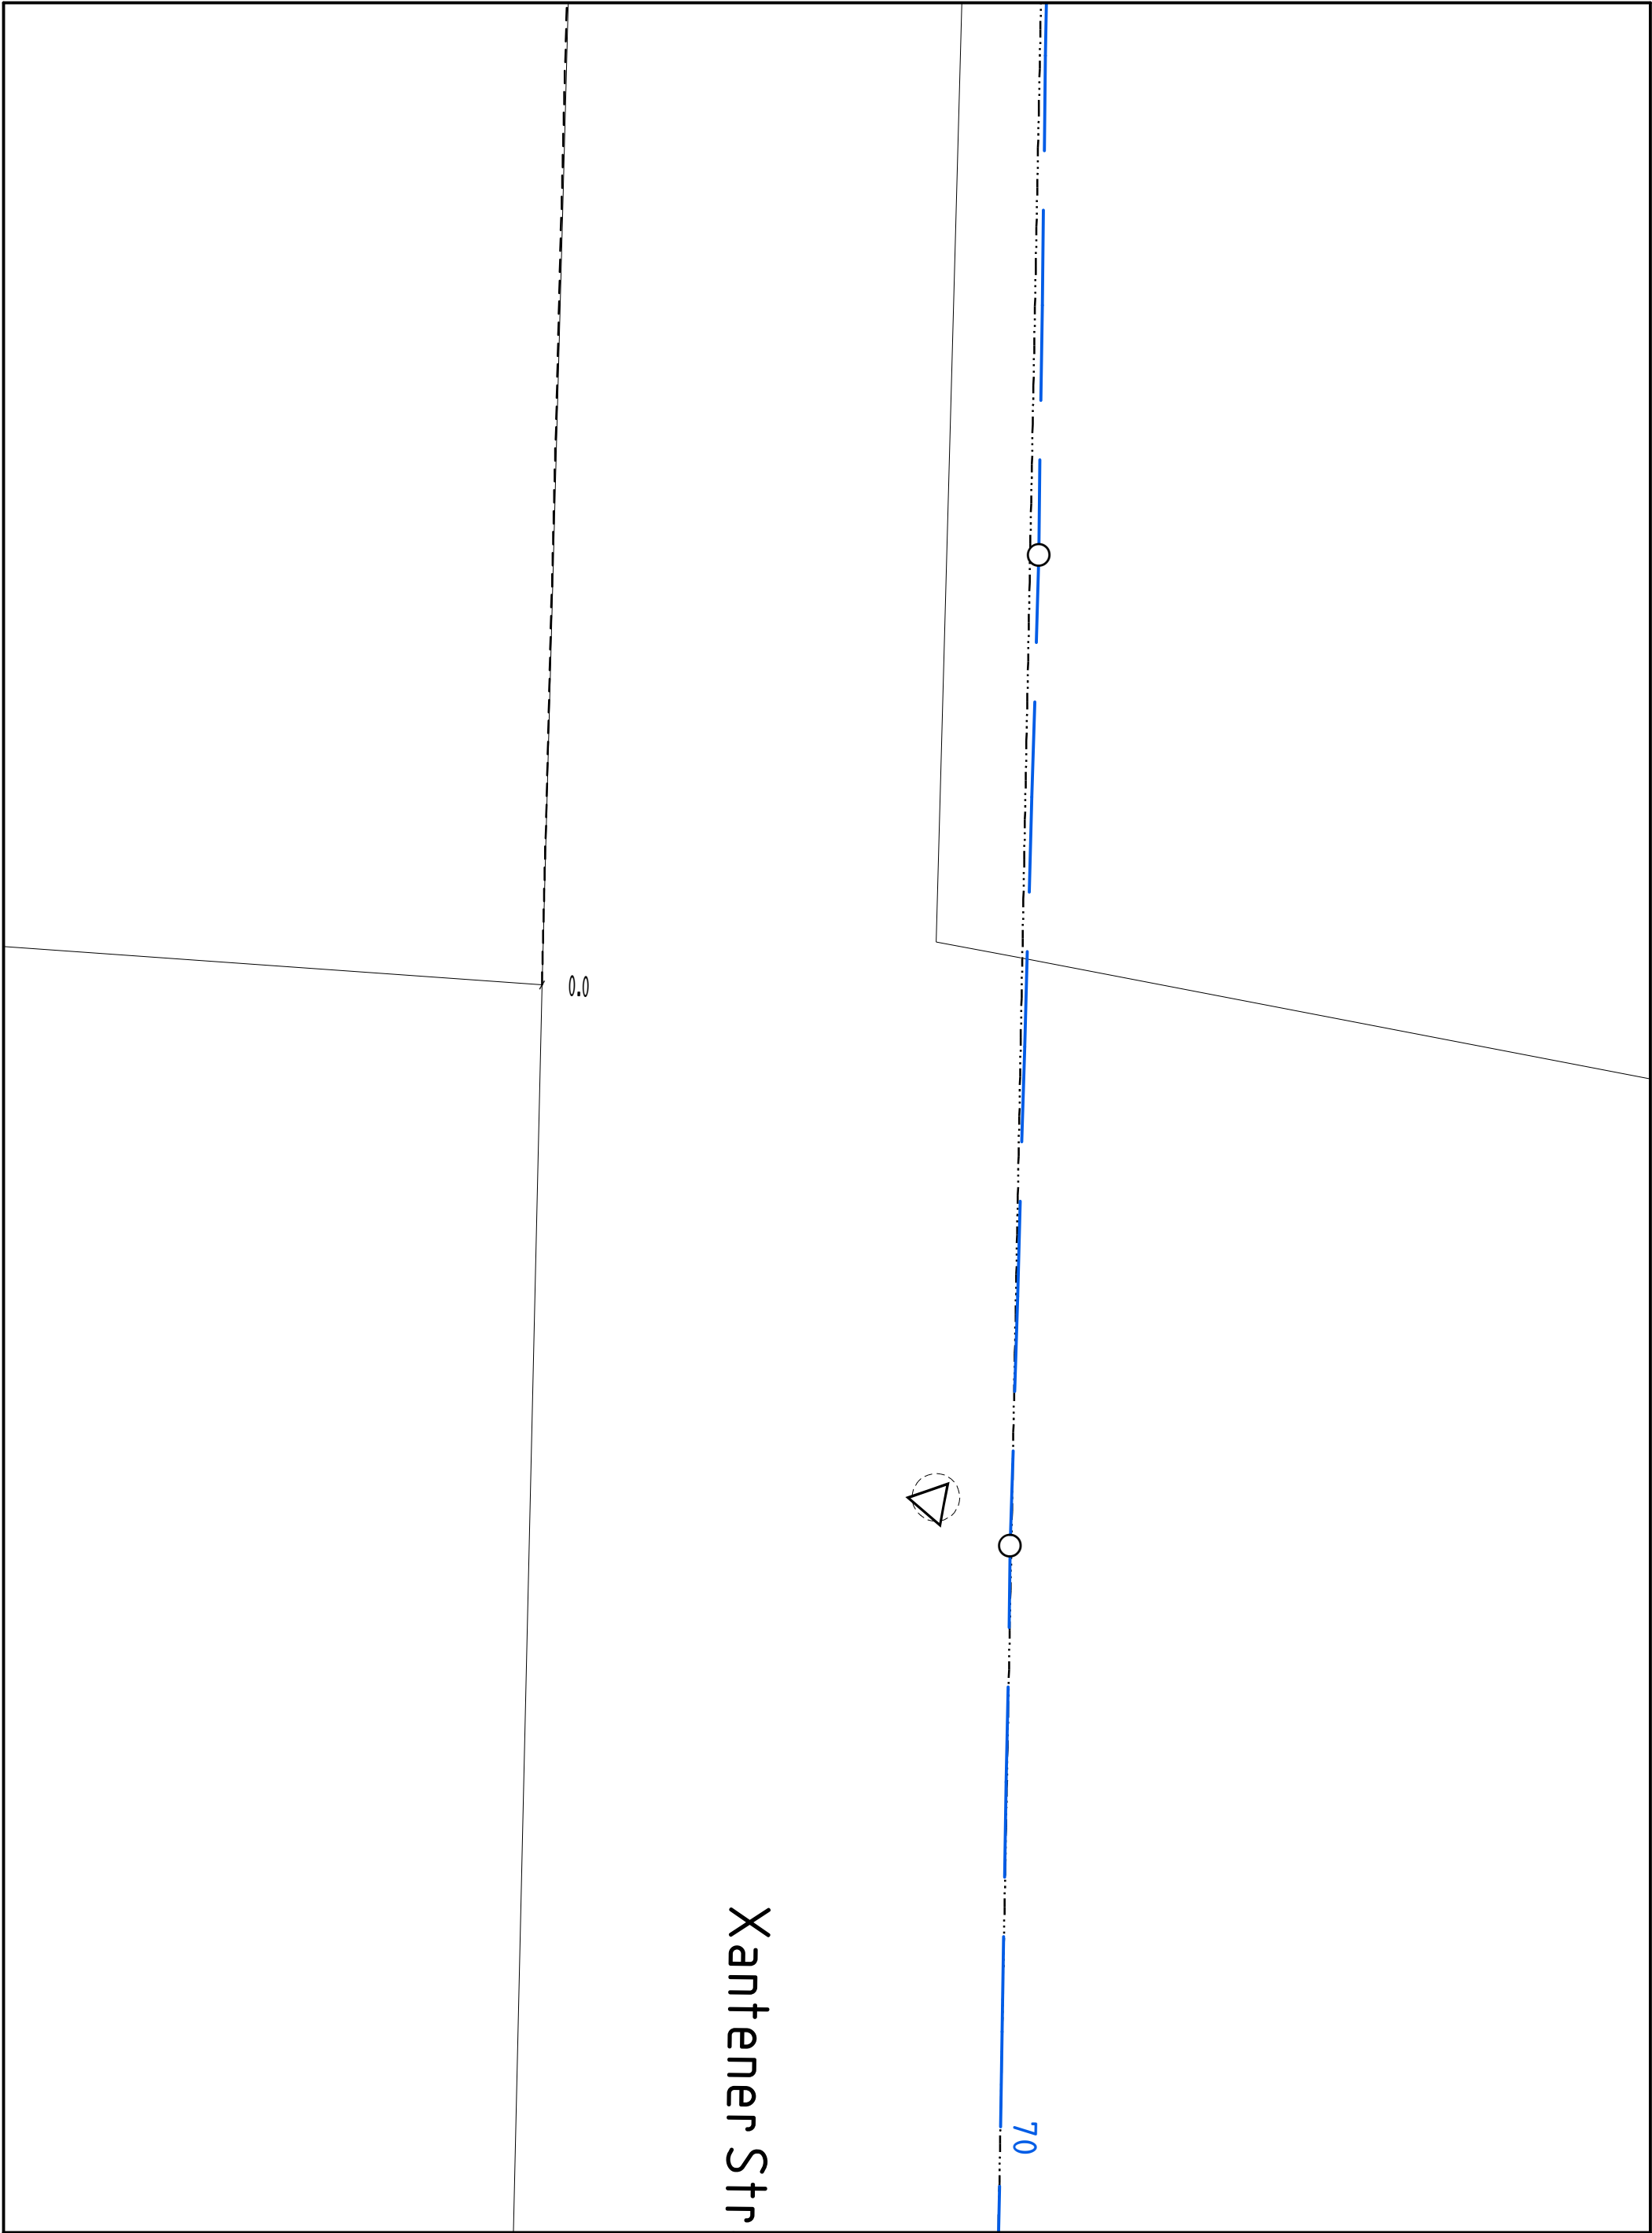


Online - Planauskunft Strom (Gültigkeit der Auskunft: 10 Tage ab Druckdatum 2025-11-14 14:12:47)			westnetz
Auskunft / Blatt:	2025.11.14-14.12.45.795_9988 / 5		<b>Hinweise:</b>
Verwendungszweck:	Tiefbau Straßenbau		 In den Bereichen mit Linien oder Flächen in Orange ist eine gesicherte Online-Auskunft nicht möglich. Bitte wenden Sie sich an <a href="mailto:bauauskunft@westnetz.de">bauauskunft@westnetz.de</a>
Ort:	Xanten		Bei Vorliegen einer unsicheren Leitungslage ist zwingend im Rahmen der üblichen Sorgfaltspflichten – neben der obligatorischen Such- / Handschachtung – immer eine Einweisung durch Personal der Westnetz erforderlich.
Straße:	Rheinberger Straße		Im Falle einer Störung oder Beschädigung ist die kostenlose Störungshotline umgehend zu informieren:
Firma:	Landesbetrieb Straßenbau NRW-Regionalniederlassung Niederrhein-Auenrheingebiet		0800 4112244 (Strom, Wasser, Wärme, Telko, FTTx) / 0800 0793427 (Gas)
Besonderheiten:			

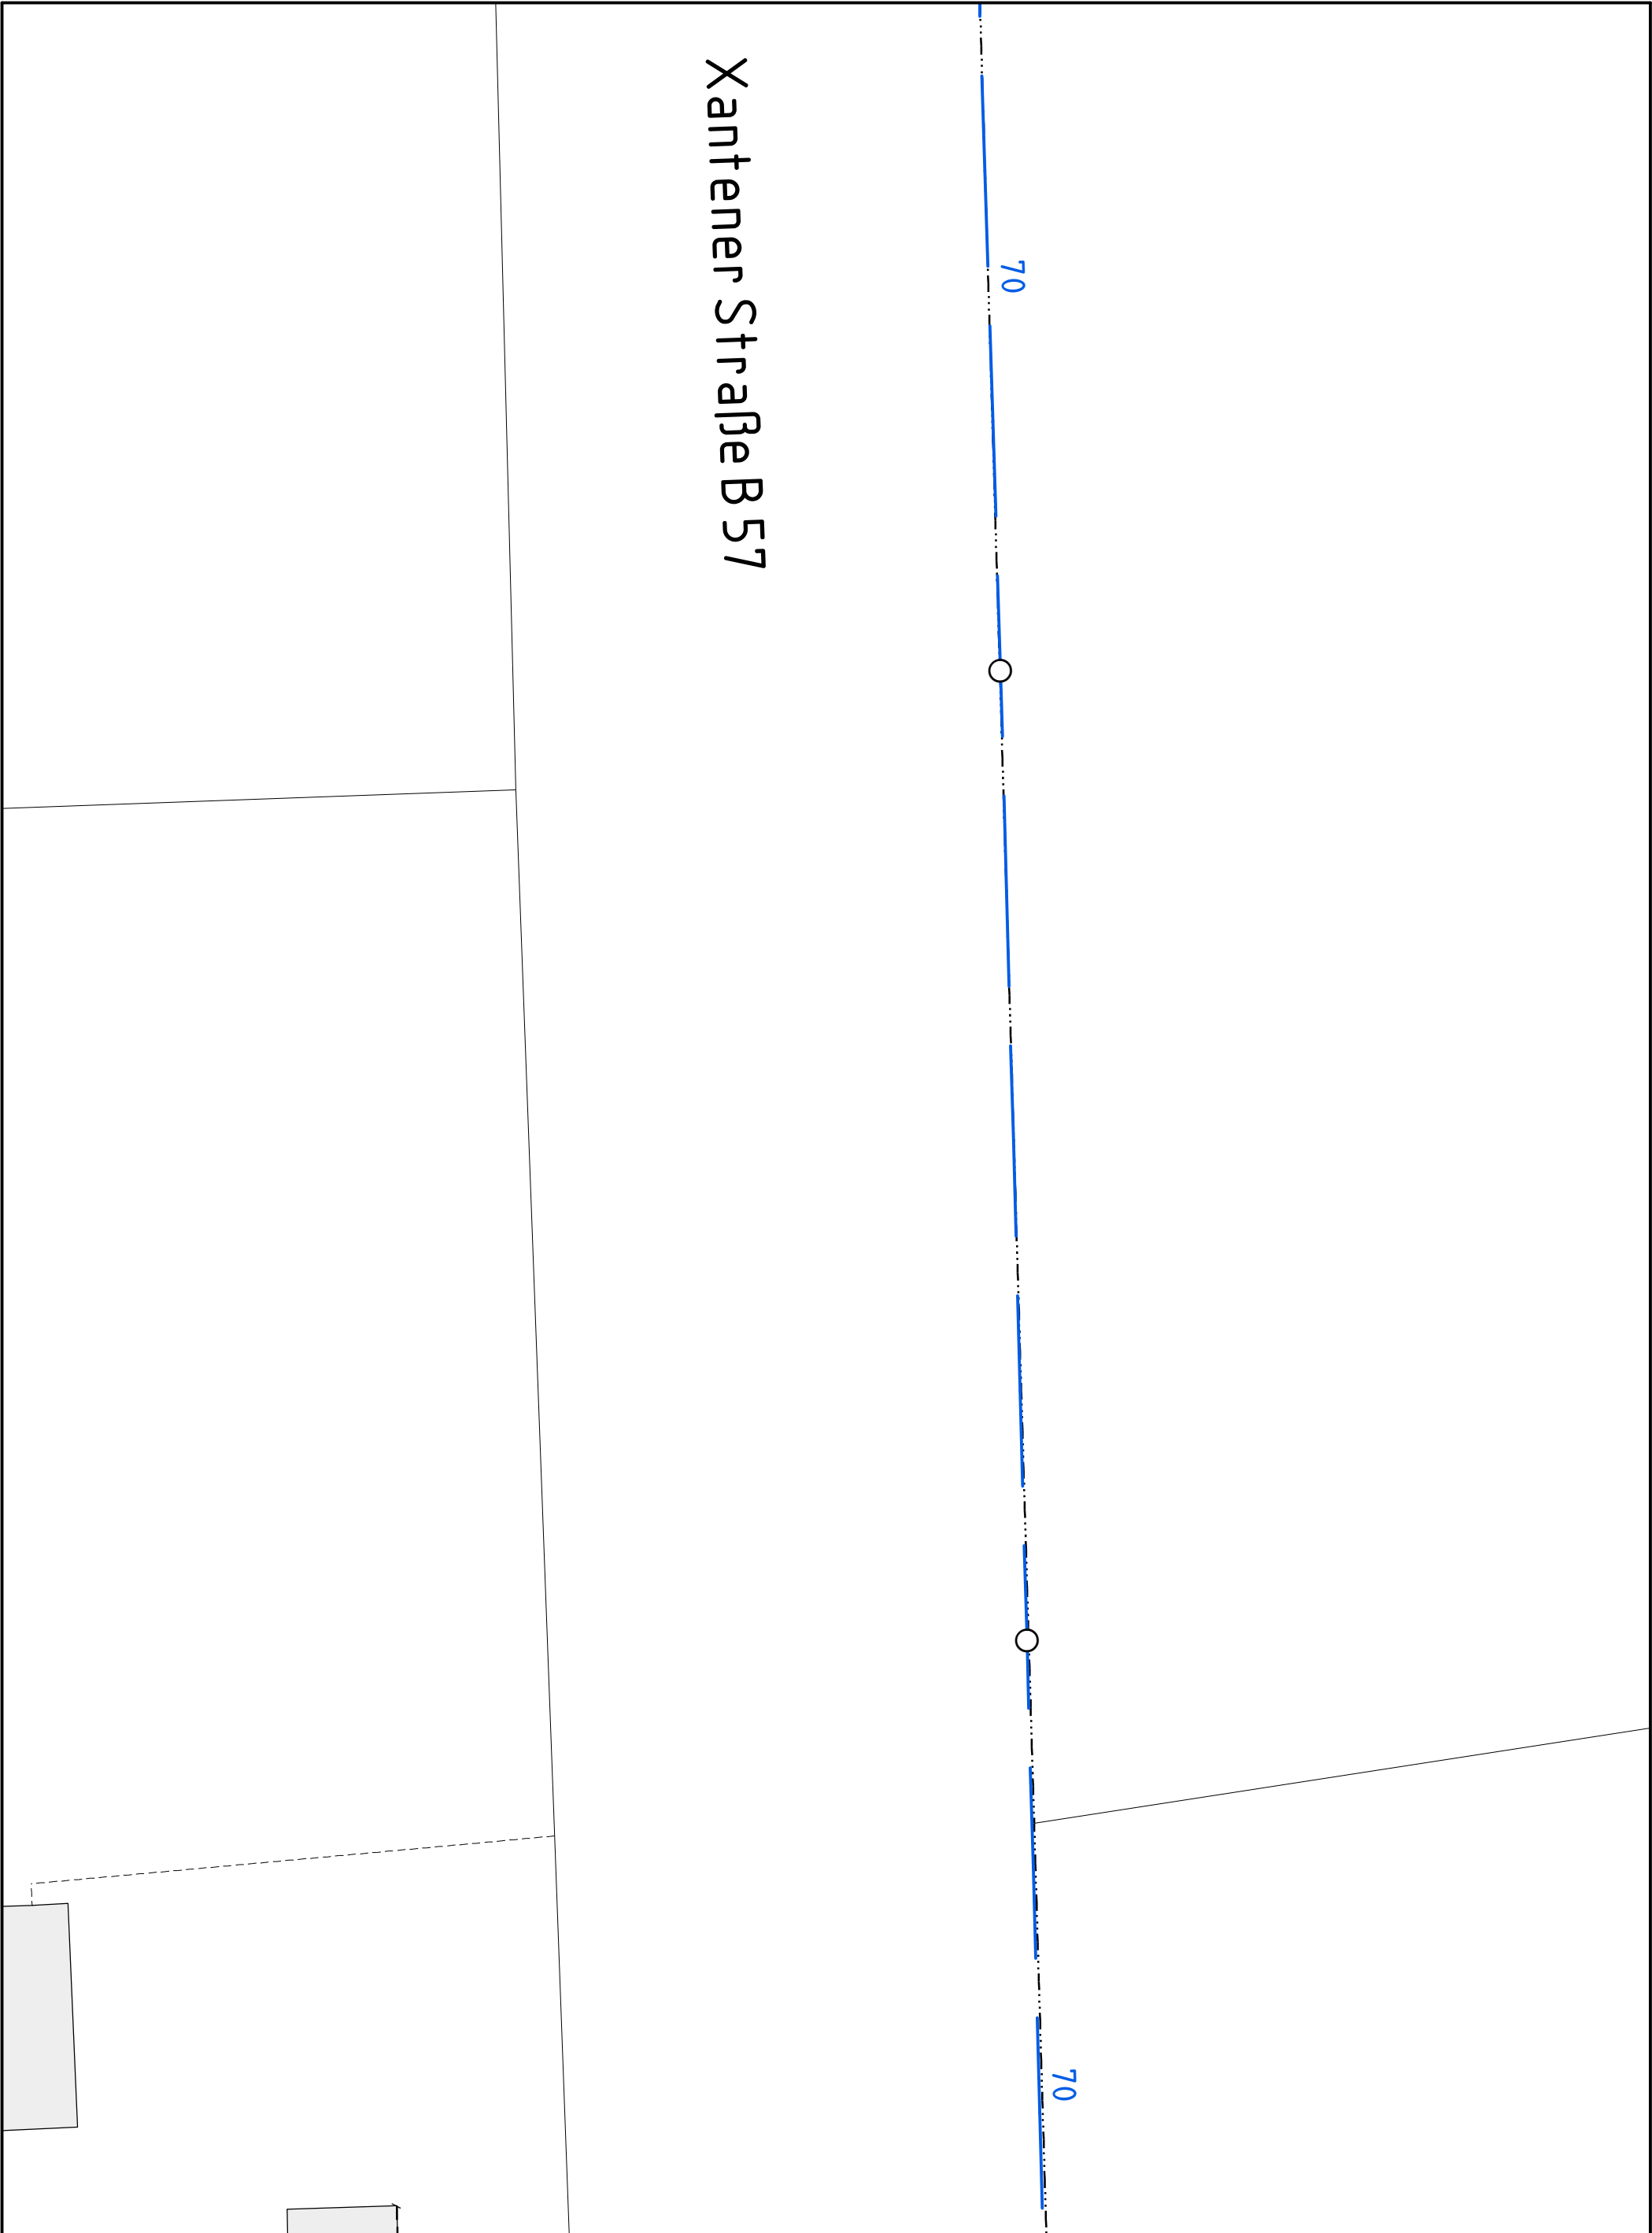


Online - Planauskunft Strom (Gültigkeit der Auskunft: 10 Tage ab Druckdatum 2025-11-14 14:12:47)			westnetz
<b>Auskunft / Blatt:</b> 2025.11.14-14.12.45.795_9988 / 6		<b>Hinweise:</b>	
<b>Verwendungszweck:</b> Tiefbau Straßenbau		 In den Bereichen mit Linien oder Flächen in Orange ist eine gesicherte Online-Auskunft nicht möglich. Bitte wenden Sie sich an <a href="mailto:bauauskunft@westnetz.de">bauauskunft@westnetz.de</a>	
<b>Ort:</b> Xanten		 Bei Vorliegen einer unsicheren Leitungslage ist zwingend im Rahmen der üblichen Sorgfaltspflichten – neben der obligatorischen Such- / Handschachtung – immer eine Einweisung durch Personal der Westnetz erforderlich.	
<b>Straße:</b> Rheinberger Straße		 Im Falle einer Störung oder Beschädigung ist die kostenlose Störungshotline umgehend zu informieren:	
<b>Firma:</b> Landesbetrieb Straßenbau NRW-Regionalniederlassung Niederrhein-Auen		 0800 4112244 (Strom, Wasser, Wärme, Telko, FTTx) / 0800 0793427 (Gas)	
<b>Besonderheiten:</b>			

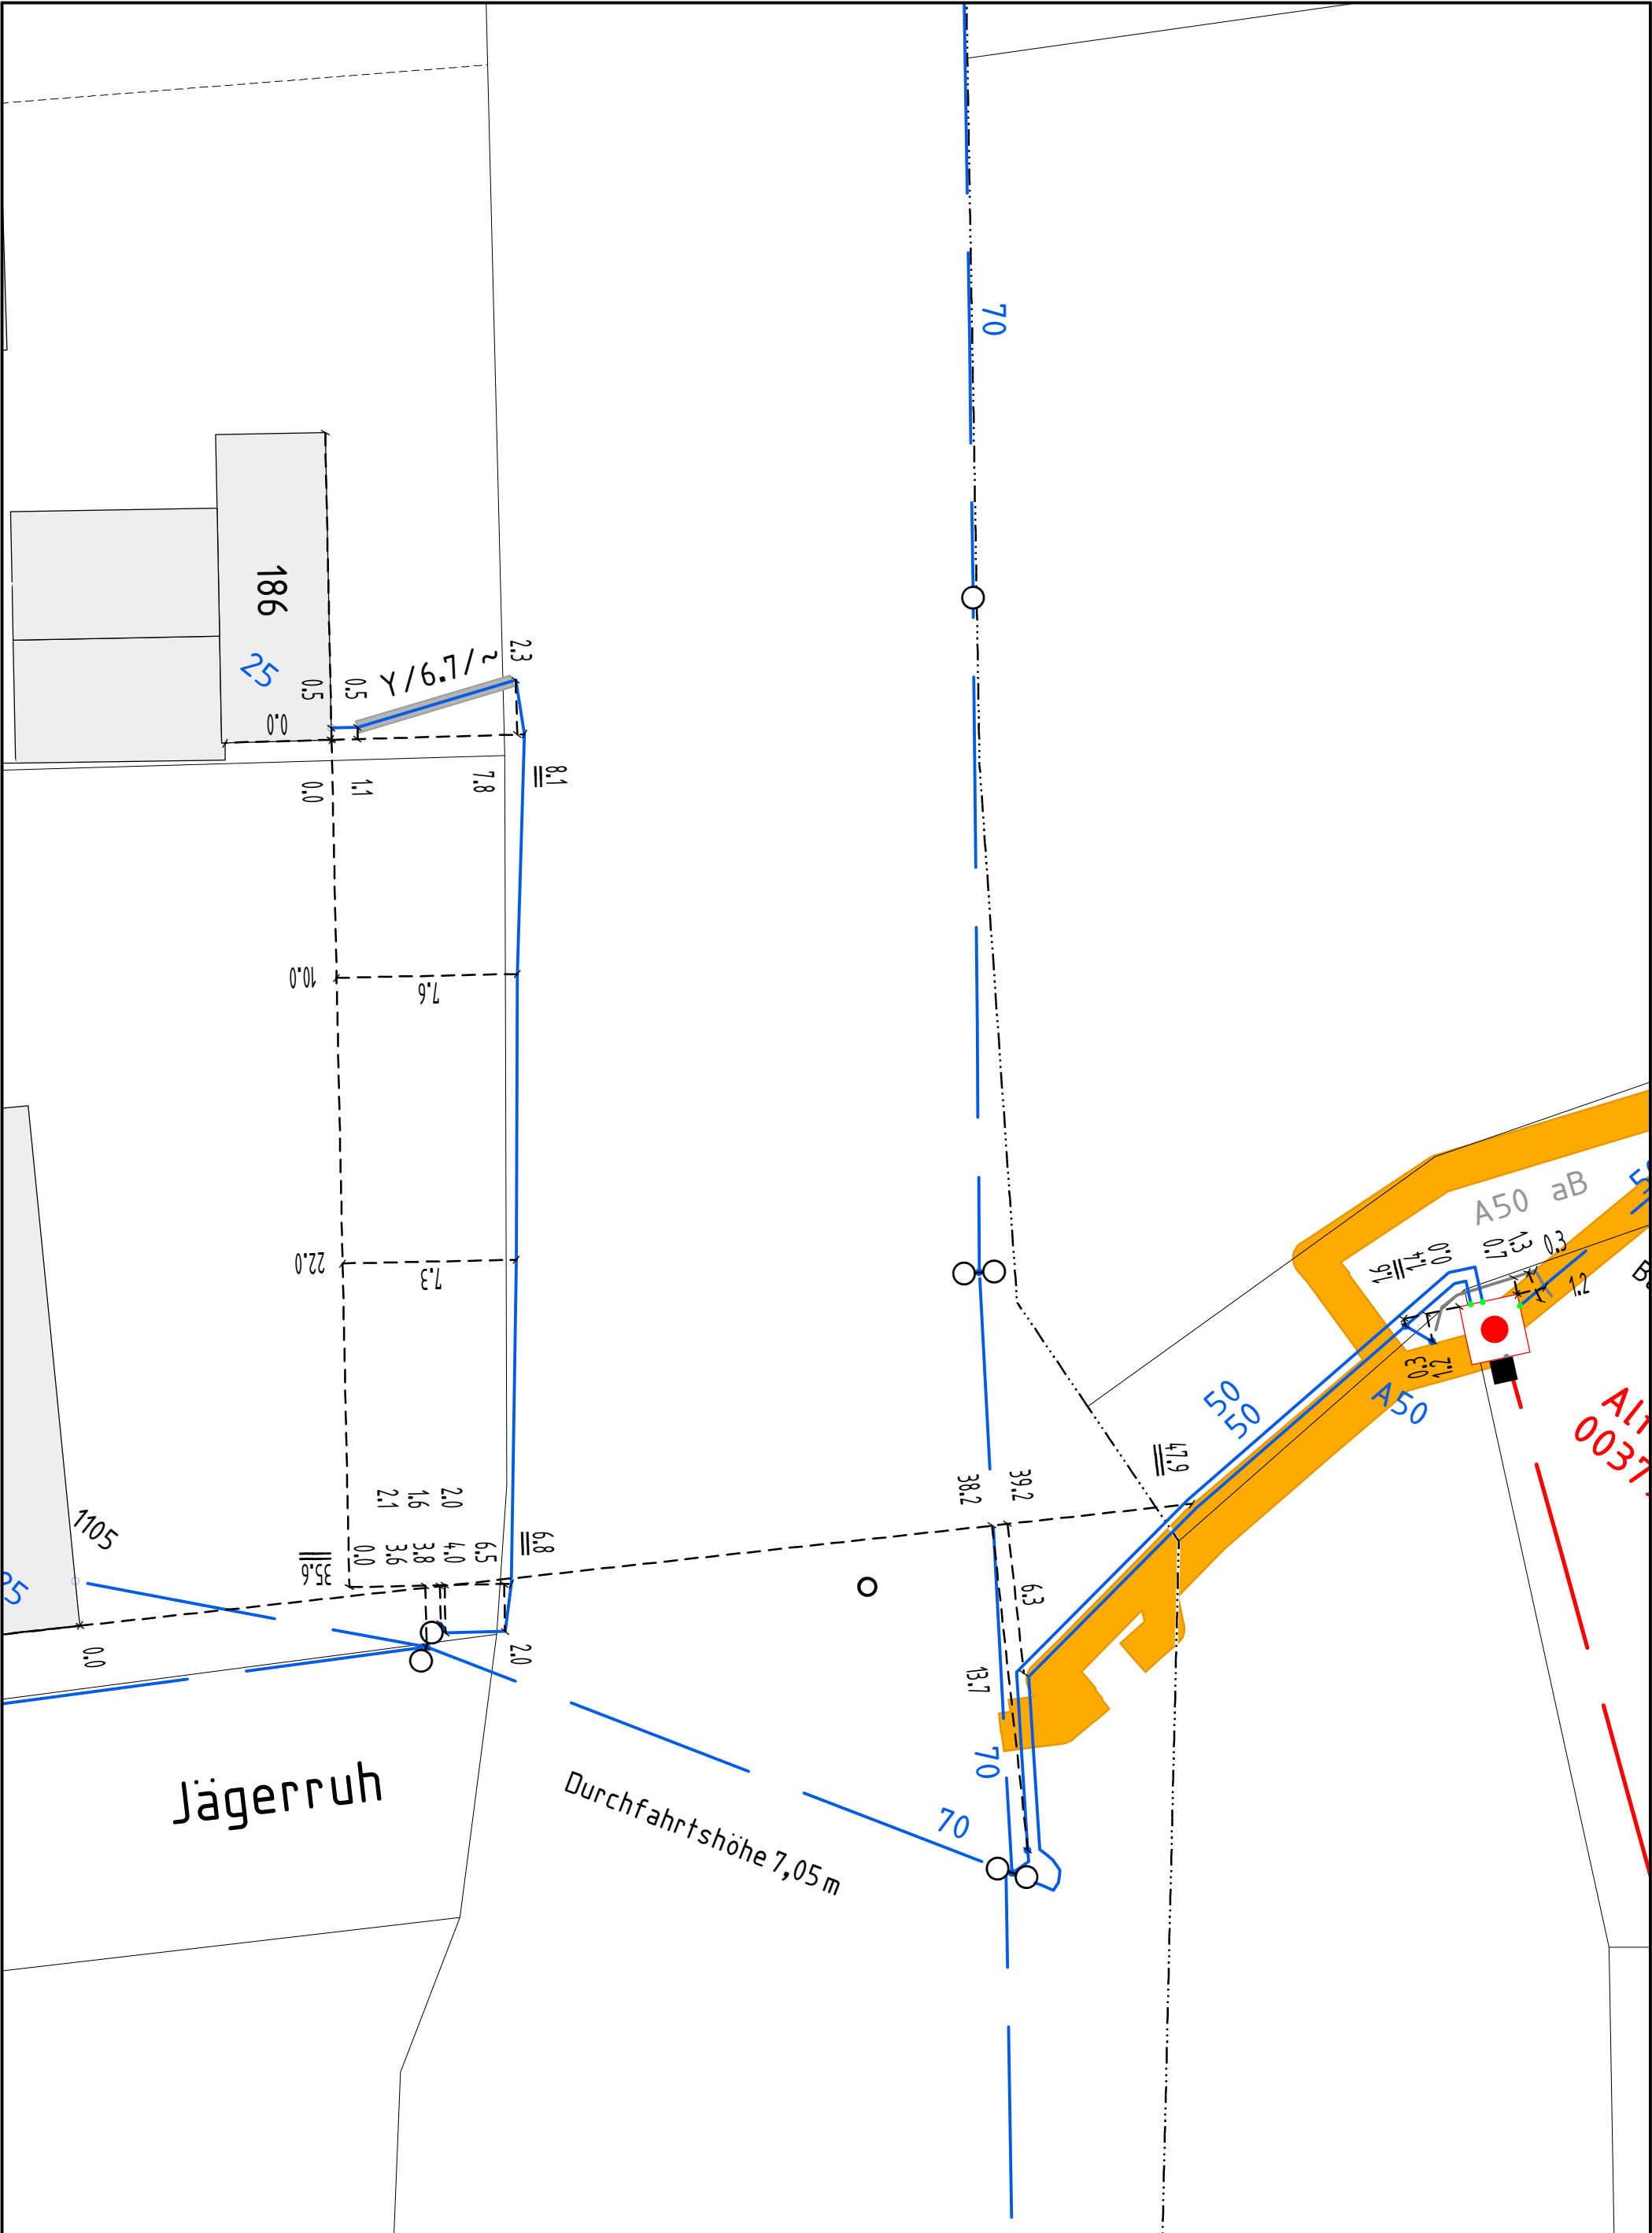


Online - Planauskunft Strom (Gültigkeit der Auskunft: 10 Tage ab Druckdatum 2025-11-14 14:12:47)			westnetz
Auskunft / Blatt:	2025.11.14-14.12.45.795_9988 / 7		<b>Hinweise:</b>
Verwendungszweck:	Tiefbau Straßenbau		In den Bereichen mit Linien oder Flächen in Orange ist eine gesicherte Online-Auskunft nicht möglich. Bitte wenden Sie sich an <a href="mailto:bauauskunft@westnetz.de">bauauskunft@westnetz.de</a>
Ort:	Xanten		Bei Vorliegen einer unsicheren Leitungslage ist zwingend im Rahmen der üblichen Sorgfaltspflichten – neben der obligatorischen Such- / Handschachtung – immer eine Einweisung durch Personal der Westnetz erforderlich.
Straße:	Rheinberger Straße		Im Falle einer Störung oder Beschädigung ist die kostenlose Störungshotline umgehend zu informieren:
Firma:	Landesbetrieb Straßenbau NRW-Regionalniederlassung Niederrhein-Auenstraße 10		0800 4112244 (Strom, Wasser, Wärme, Telko, FTTx) / 0800 0793427 (Gas)
Besonderheiten:			

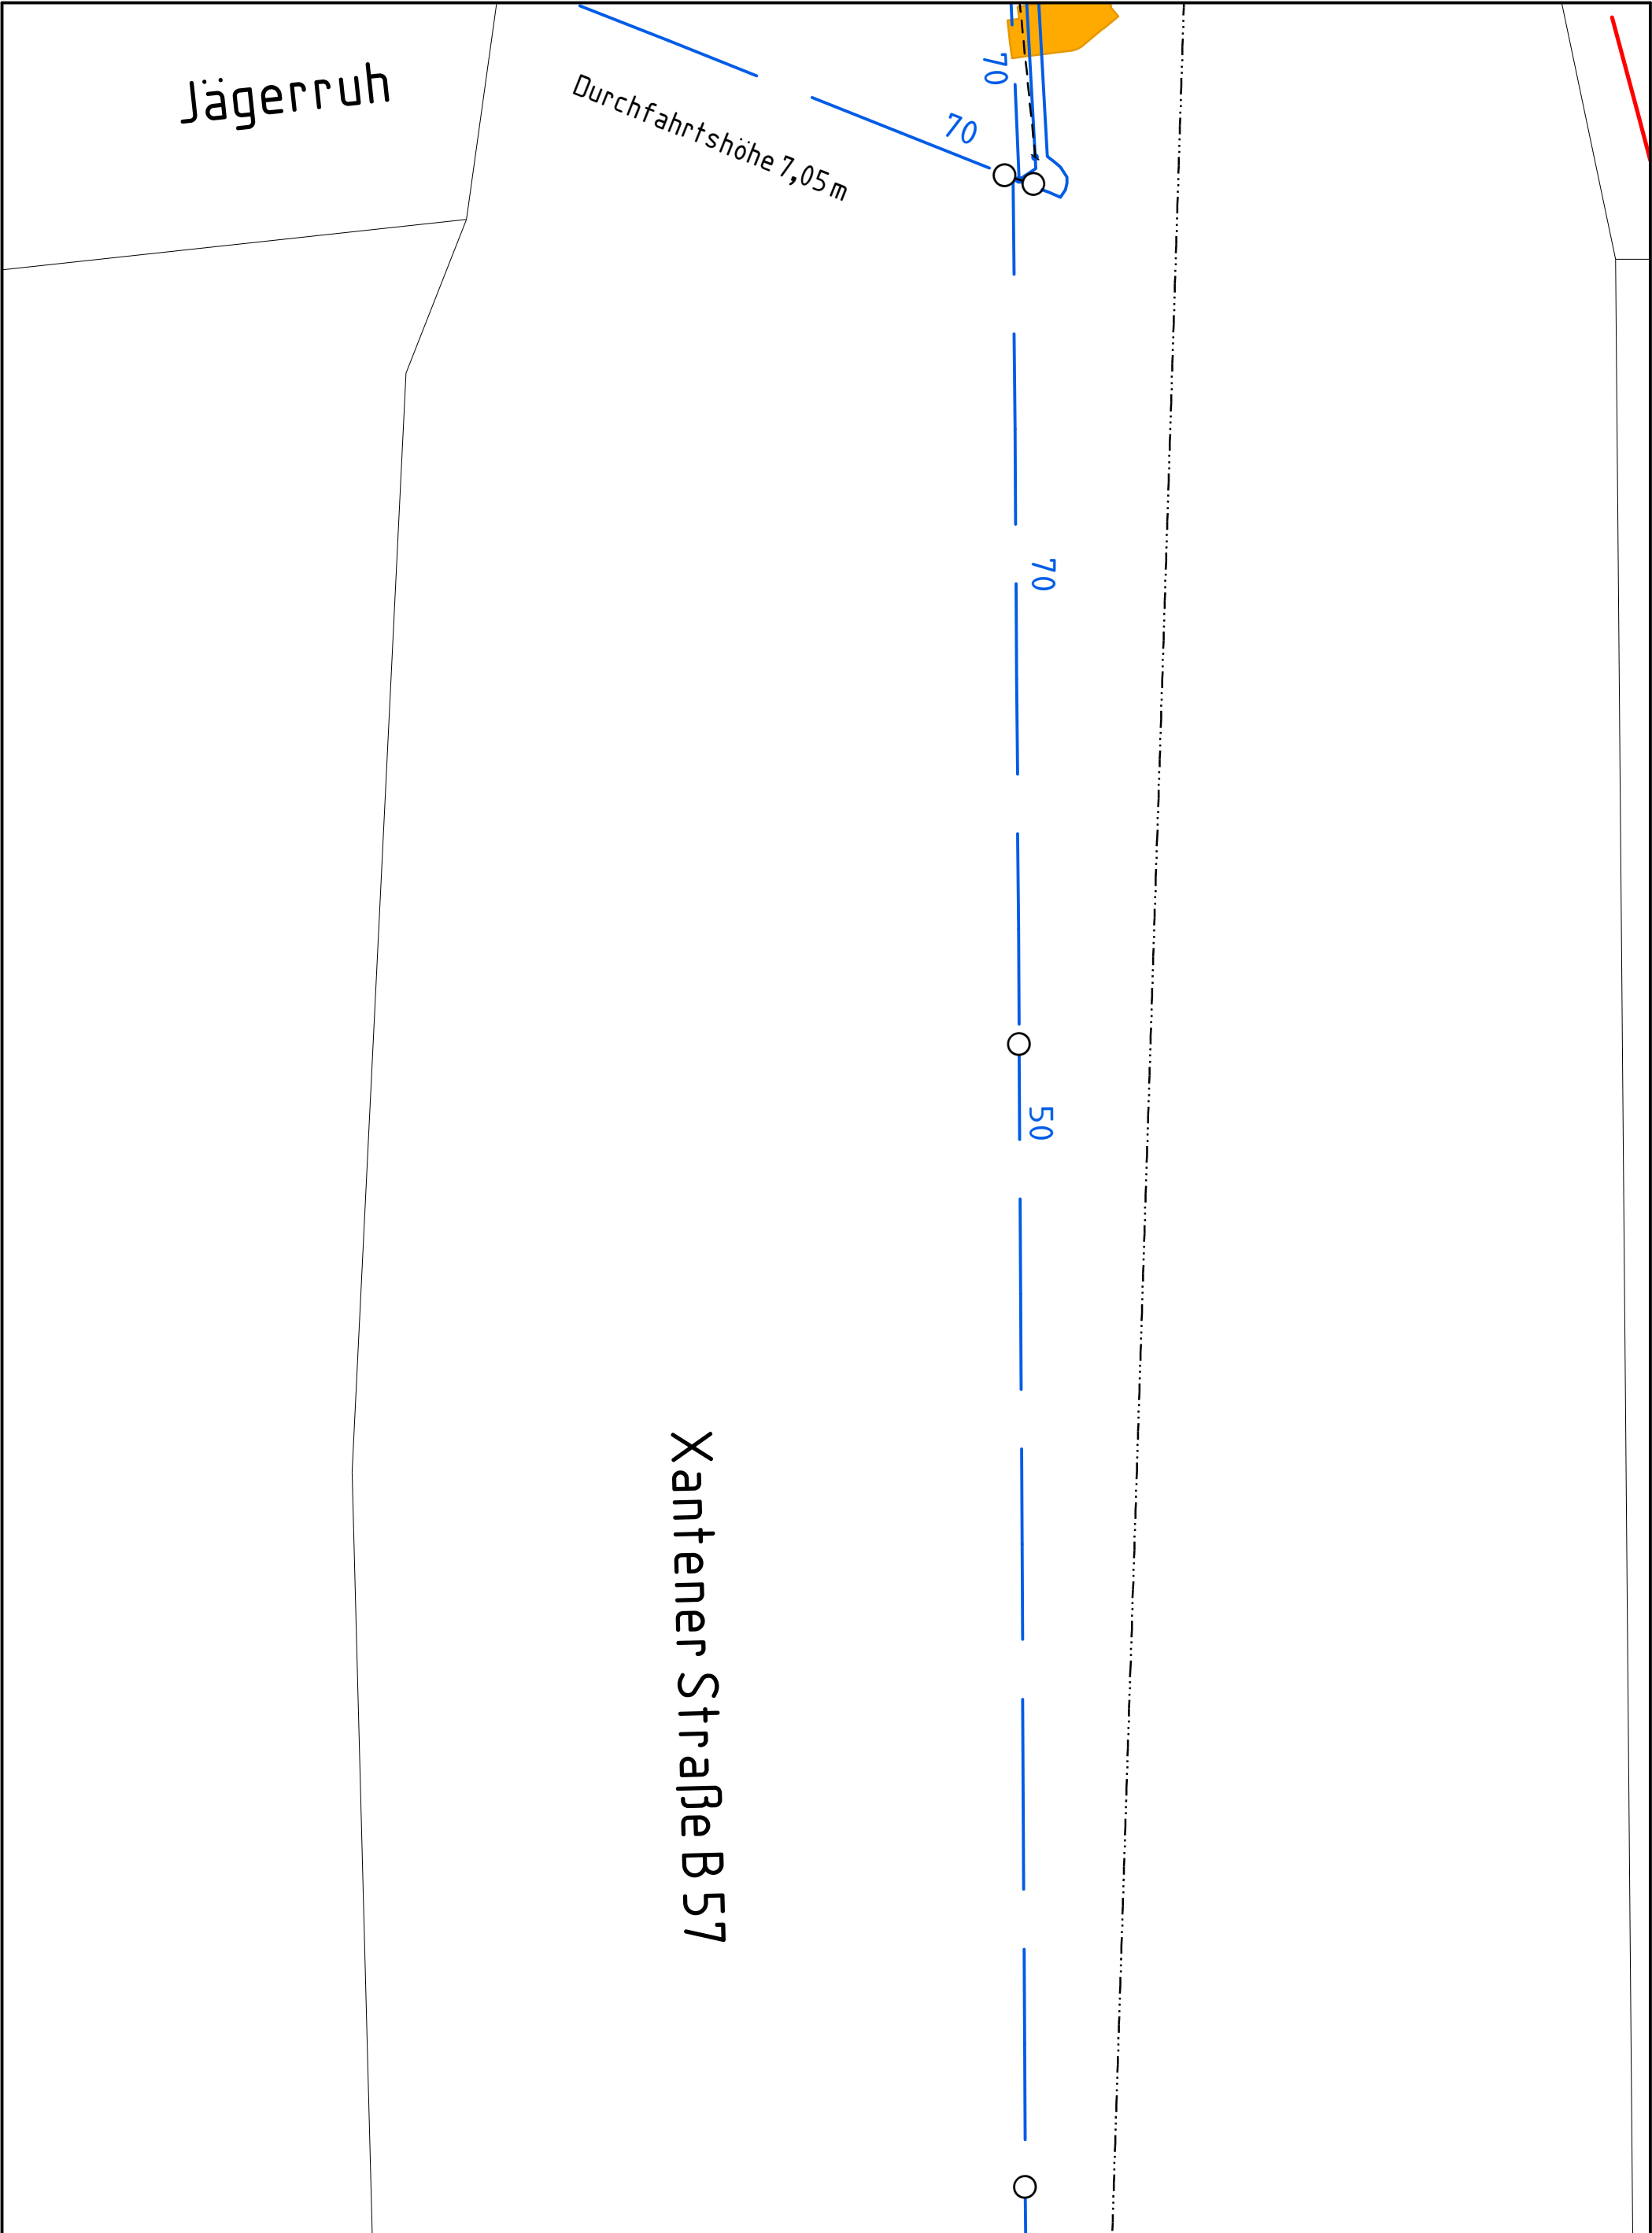

Online - Planauskunft Strom (Gültigkeit der Auskunft: 10 Tage ab Druckdatum 2025-11-14 14:12:47)			westnetz
Auskunft / Blatt:	2025.11.14-14.12.45.795_9988 / 8	 In den Bereichen mit Linien oder Flächen in Orange ist eine gesicherte Online-Auskunft nicht möglich. Bitte wenden Sie sich an <a href="mailto:bauauskunft@westnetz.de">bauauskunft@westnetz.de</a> Bei Vorliegen einer unsicheren Leitungslage ist zwingend im Rahmen der üblichen Sorgfaltspflichten – neben der obligatorischen Such- / Handschachtung – immer eine Einweisung durch Personal der Westnetz erforderlich. Im Falle einer Störung oder Beschädigung ist die kostenlose Störungshotline umgehend zu informieren: 0800 4112244 (Strom, Wasser, Wärme, Telko, FTTx) / 0800 0793427 (Gas)	
Verwendungszweck:	Tiefbau Straßenbau		
Ort:	Xanten		
Straße:	Rheinberger Straße		
Firma:	Landesbetrieb Straßenbau NRW-Regionalniederlassung Niederrhein-Auenrheingebiet		
Besonderheiten:			

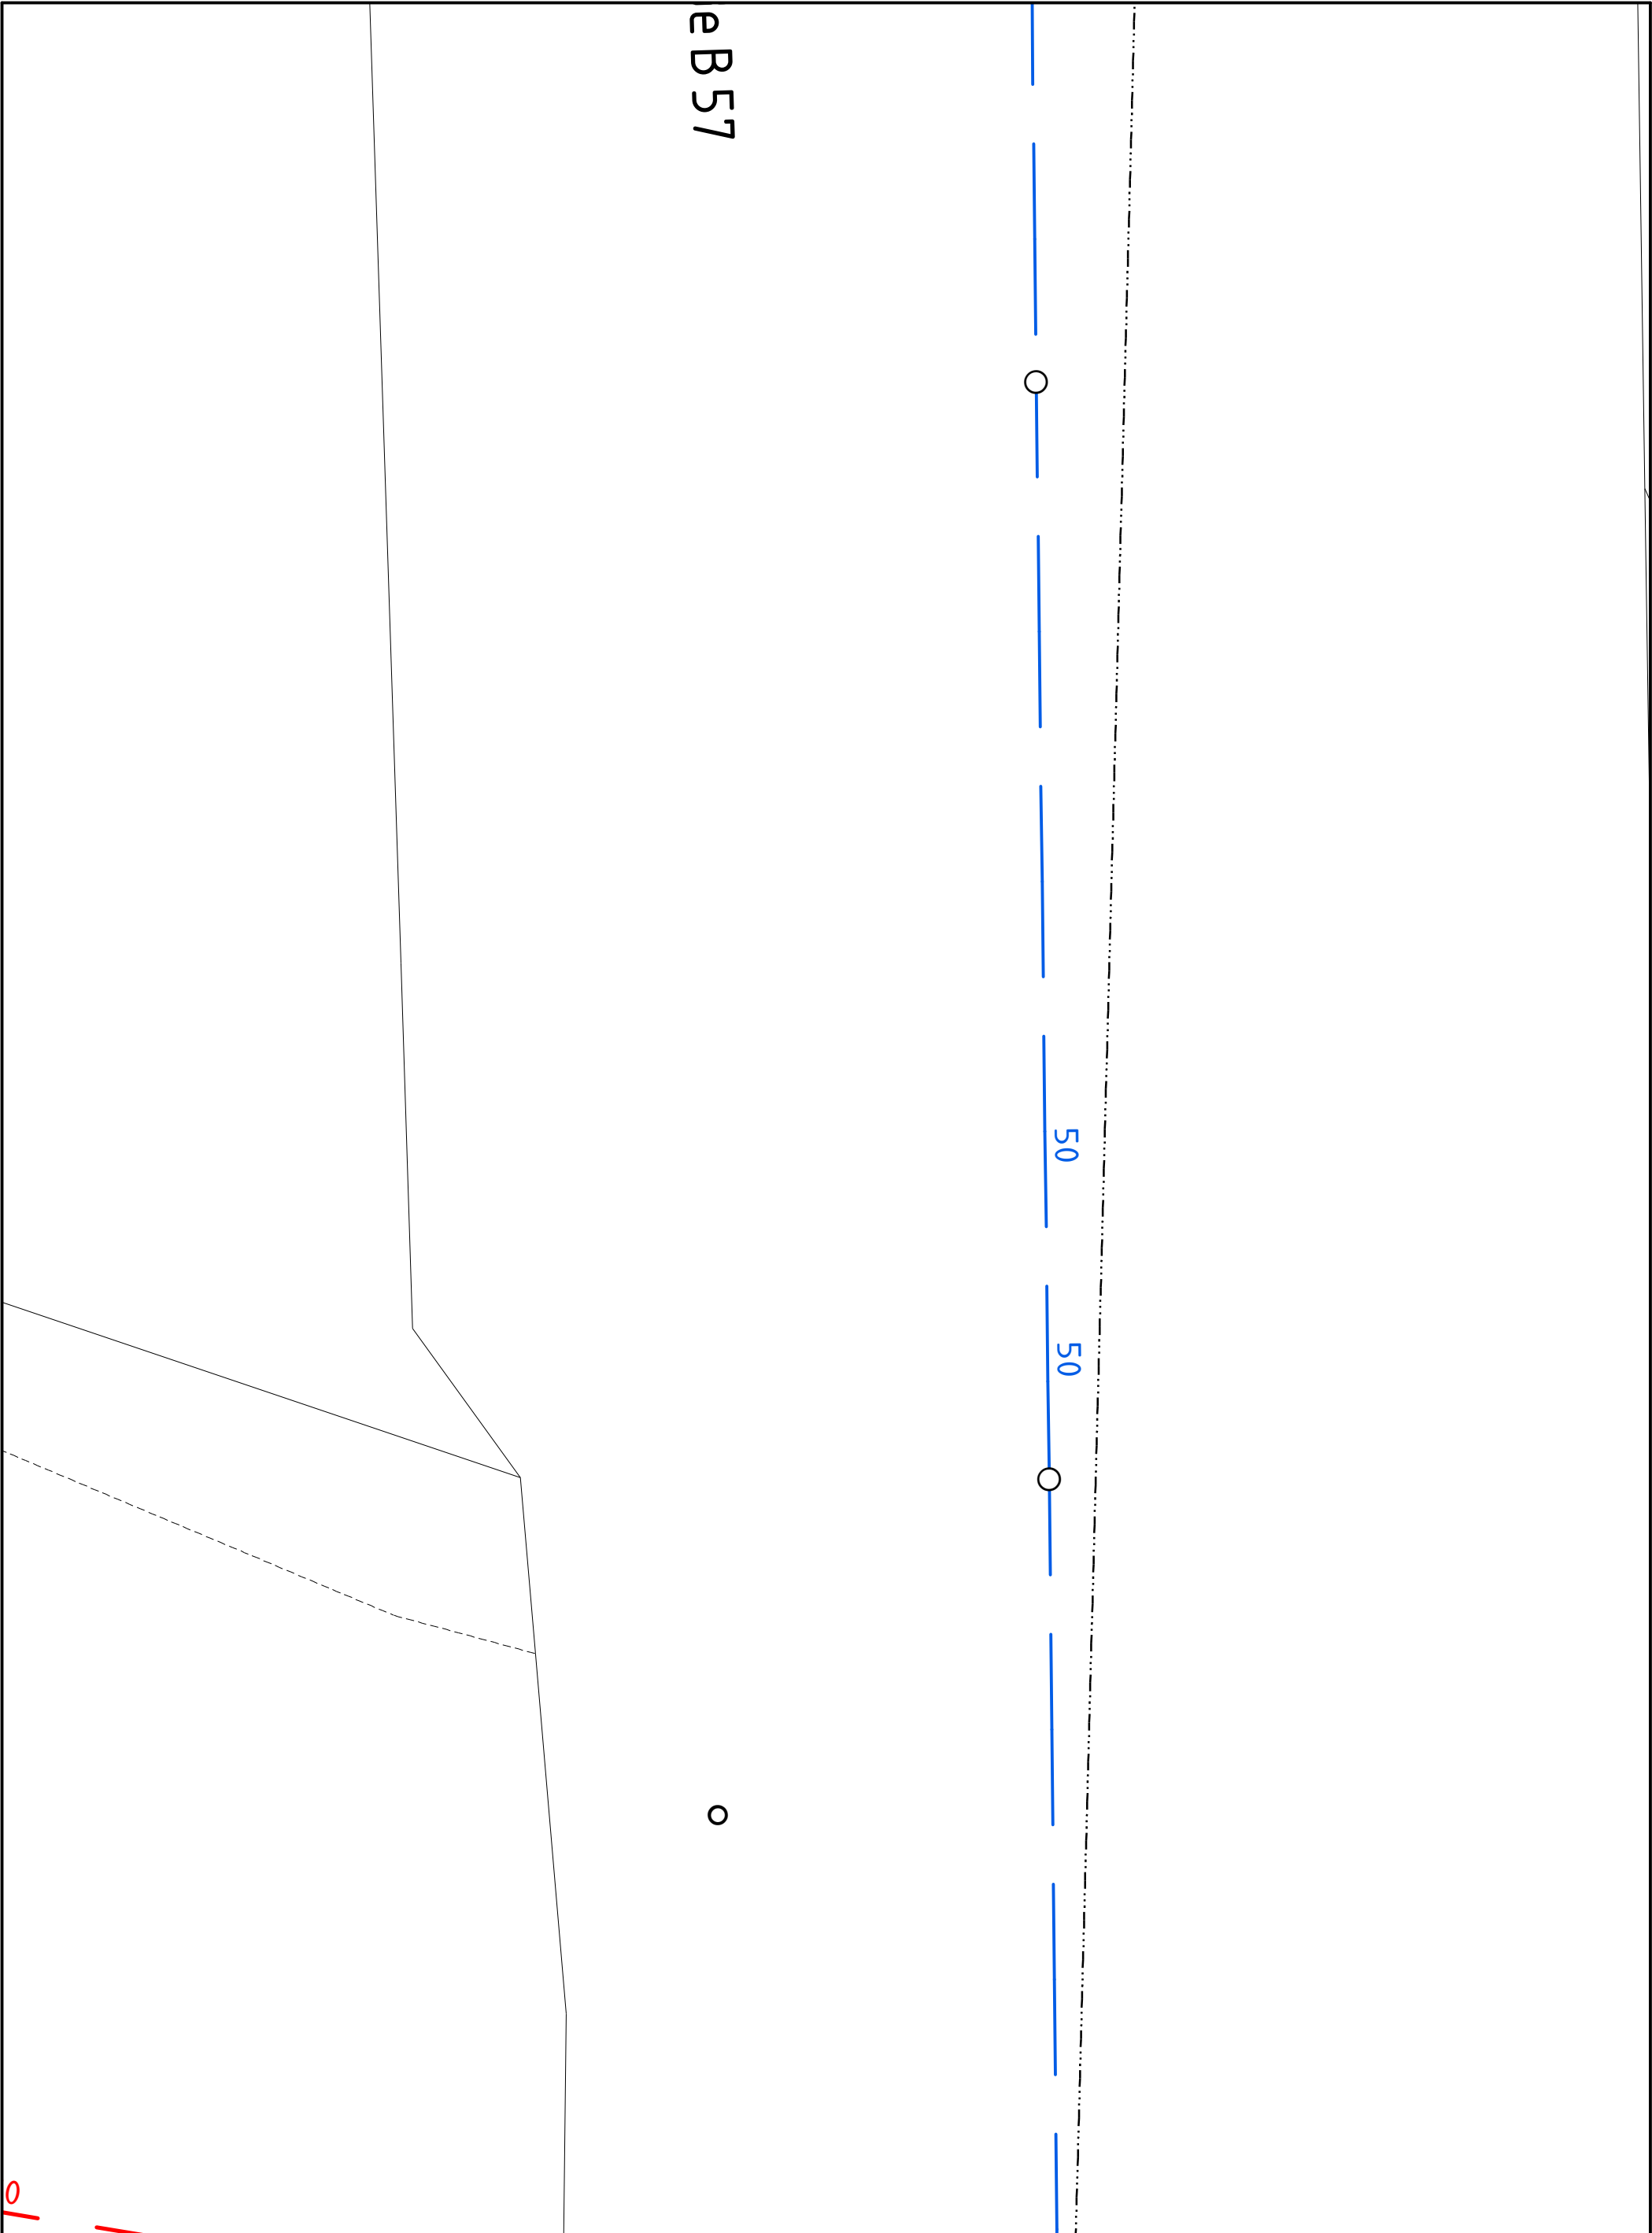


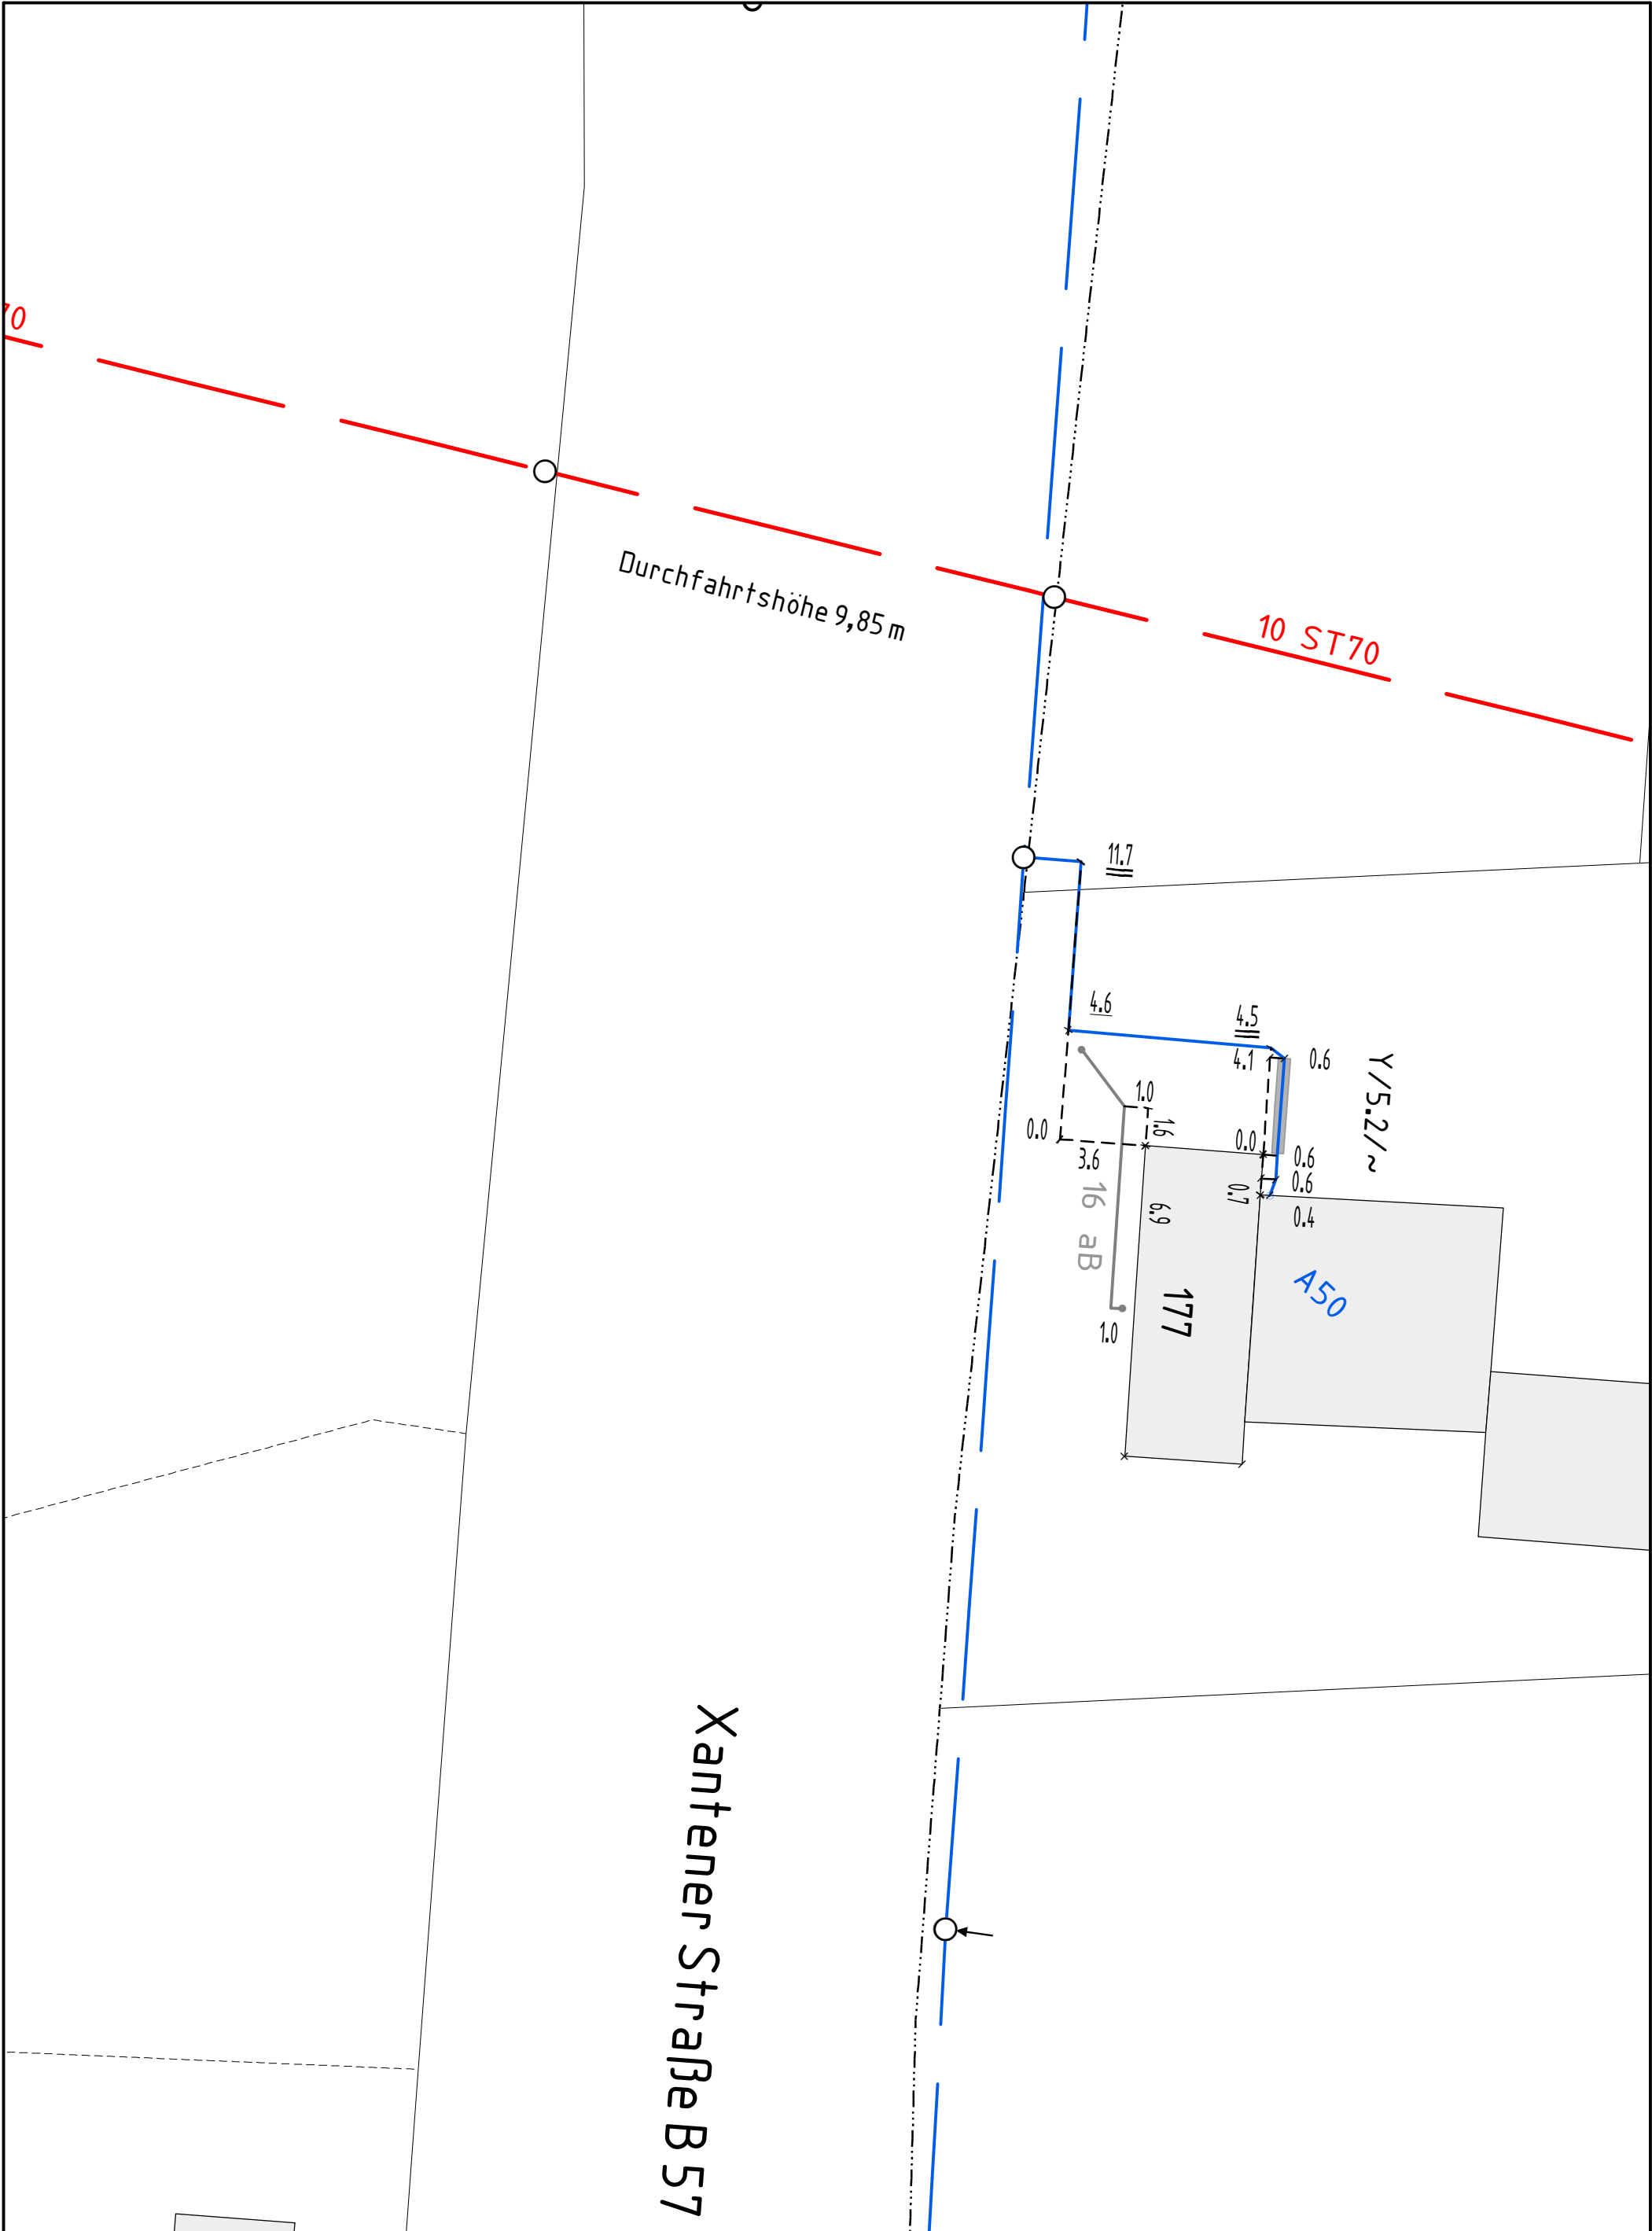

Online - Planauskunft Strom (Gültigkeit der Auskunft: 10 Tage ab Druckdatum 2025-11-14 14:12:47)		westnetz
Auskunft / Blatt:	2025.11.14-14.12.45.795_9988 / 9	<div><div><div></div><div></div></div><div><p><b>Hinweise:</b></p><p>In den Bereichen mit Linien oder Flächen in Orange ist eine gesicherte Online-Auskunft nicht möglich. Bitte wenden Sie sich an <a href="mailto:bauauskunft@westnetz.de">bauauskunft@westnetz.de</a></p><p>Bei Vorliegen einer unsicheren Leitungslage ist zwingend im Rahmen der üblichen Sorgfaltspflichten – neben der obligatorischen Such- / Handschachtung – immer eine Einweisung durch Personal der Westnetz erforderlich.</p><p>Im Falle einer Störung oder Beschädigung ist die kostenlose Störungshotline umgehend zu informieren: 0800 4112244 (Strom, Wasser, Wärme, Telko, FTTx) / 0800 0793427 (Gas)</p></div></div>
Verwendungszweck:	Tiefbau Straßenbau	
Ort:	Xanten	
Straße:	Rheinberger Straße	
Firma:	Landesbetrieb Straßenbau NRW-Regionalniederlassung Niederrhein-Auenrheingebiet	
Besonderheiten:		




Online - Planauskunft Strom (Gültigkeit der Auskunft: 10 Tage ab Druckdatum 2025-11-14 14:12:47)			westnetz
Auskunft / Blatt:	2025.11.14-14.12.45.795_9988 / 10	 In den Bereichen mit Linien oder Flächen in Orange ist eine gesicherte Online-Auskunft nicht möglich. Bitte wenden Sie sich an <a href="mailto:bauauskunft@westnetz.de">bauauskunft@westnetz.de</a> Bei Vorliegen einer unsicheren Leitungslage ist zwingend im Rahmen der üblichen Sorgfaltspflichten – neben der obligatorischen Such- / Handschachtung – immer eine Einweisung durch Personal der Westnetz erforderlich. Im Falle einer Störung oder Beschädigung ist die kostenlose Störungshotline umgehend zu informieren: 0800 4112244 (Strom, Wasser, Wärme, Telko, FTTx) / 0800 0793427 (Gas)	
Verwendungszweck:	Tiefbau Straßenbau		
Ort:	Xanten		
Straße:	Rheinberger Straße		
Firma:	Landesbetrieb Straßenbau NRW-Regionalniederlassung Niederrhein-Auenstraße 10		
Besonderheiten:			

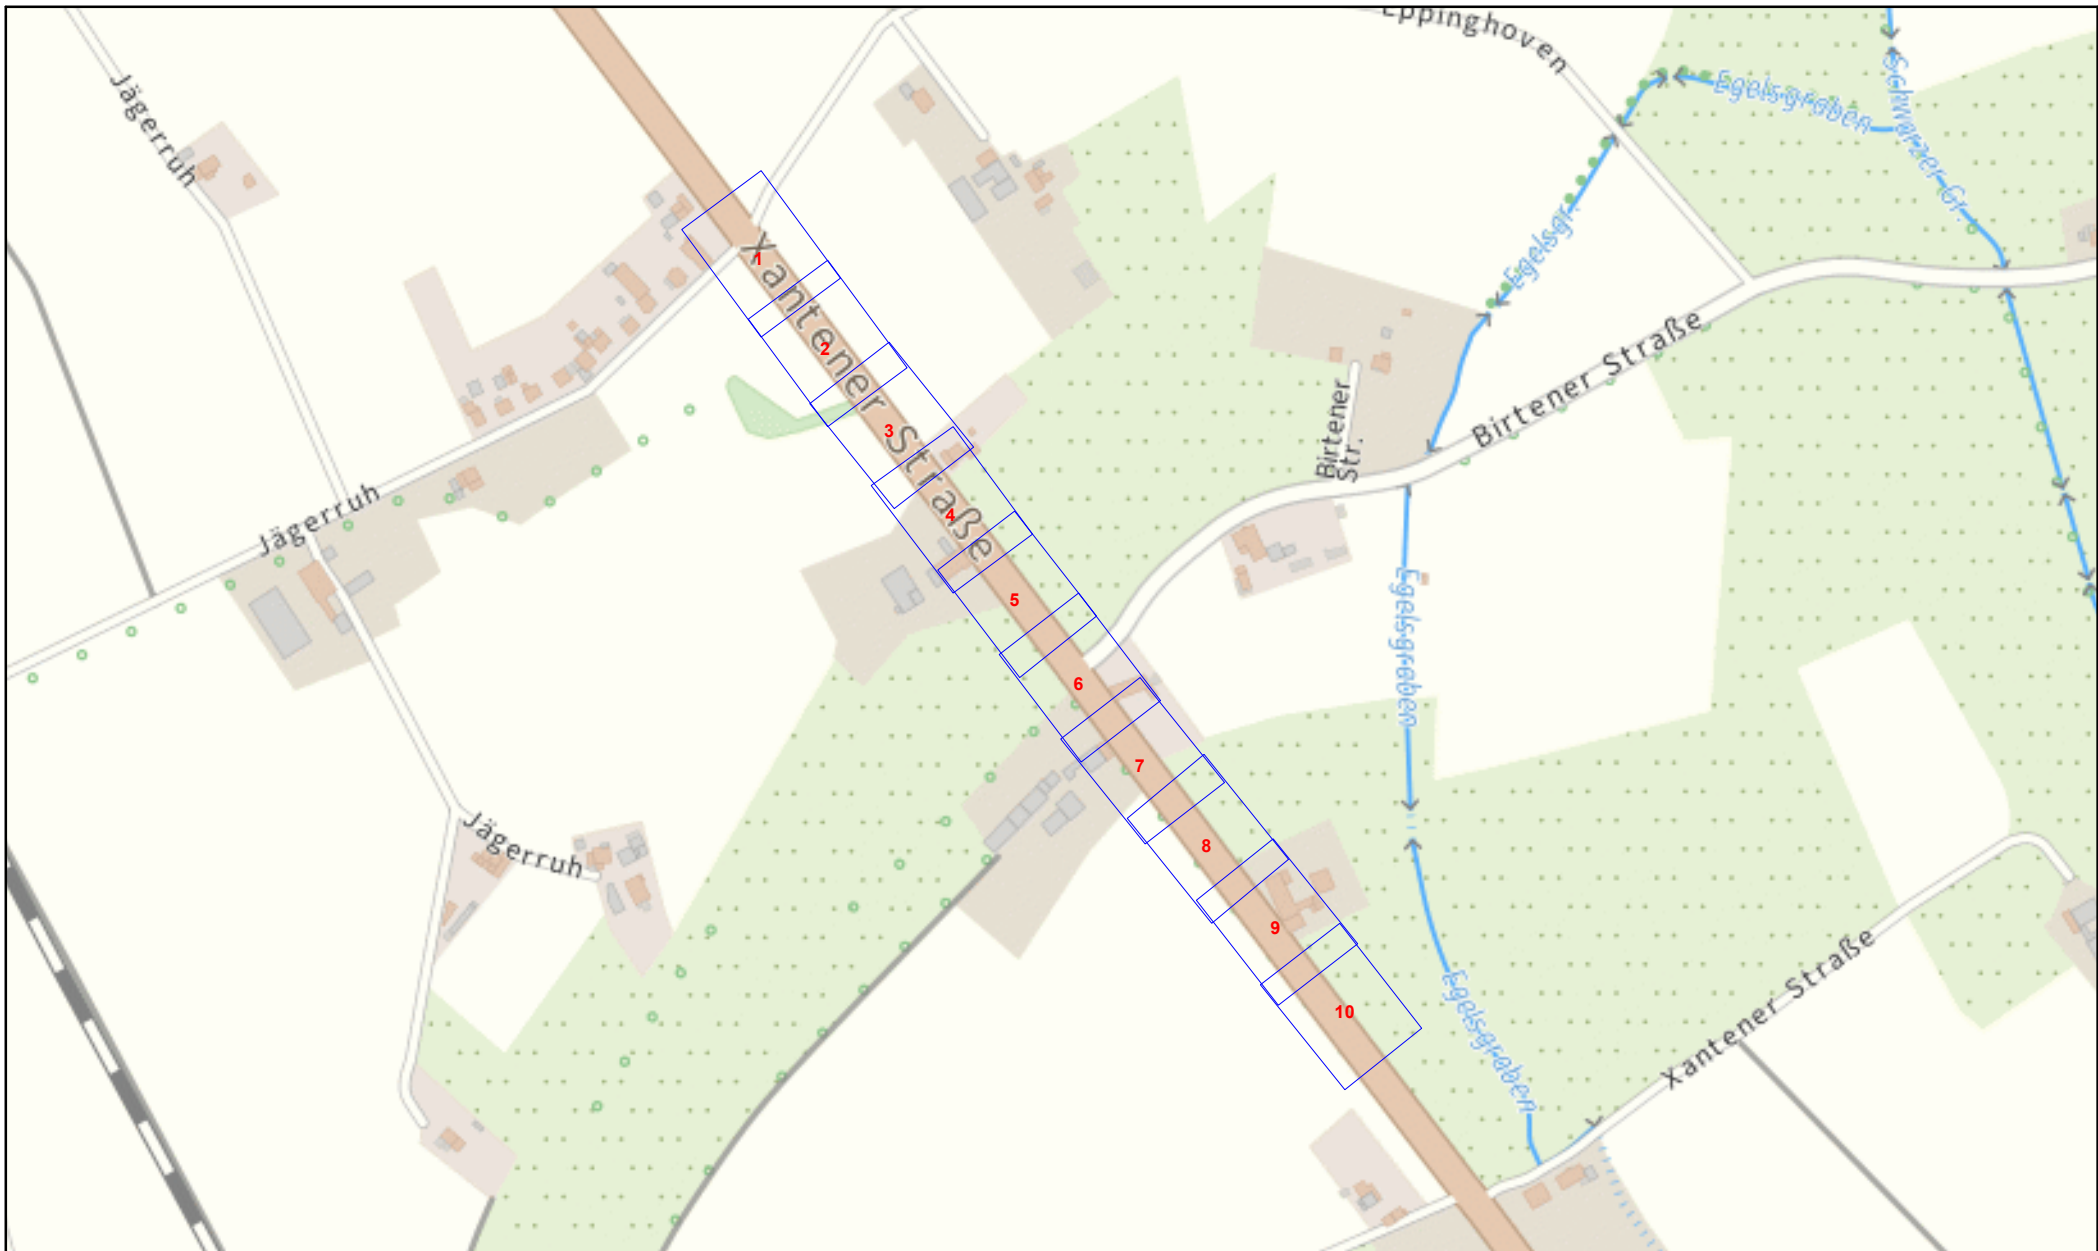



Online - Planauskunft Ftx Übersicht (Detailpläne auf der Folgeseite!)			westnetz
<b>Auskunft / Blatt:</b> 2025.11.14-14.21.08.476_2969 / <b>Verwendungszweck:</b> Tiefbau Straßenbau <b>Ort:</b> Xanten <b>Straße:</b> Rheinberger Straße <b>Firma:</b> Landesbetrieb Straßenbau NRW-Regionalniederlassung Niederrhein-Auktionen <b>Besonderheiten:</b> Detailpläne auf der Folgeseite!			<b>Hinweise:</b>  In den Bereichen mit Linien oder Flächen in Orange ist eine gesicherte Online-Auskunft nicht möglich. Bitte wenden Sie sich an <a href="mailto:bauauskunft@westnetz.de">bauauskunft@westnetz.de</a> Bei Vorliegen einer unsicheren Leitungslage ist zwingend im Rahmen der üblichen Sorgfaltspflichten – neben der obligatorischen Such- / Handschachtung – immer eine Einweisung durch Personal der Westnetz erforderlich. Im Falle einer Störung oder Beschädigung ist die kostenlose Störungshotline umgehend zu informieren: 0800 4112244 (Strom, Wasser, Wärme, Telko, FTTx) / 0800 07 93427 (Gas)

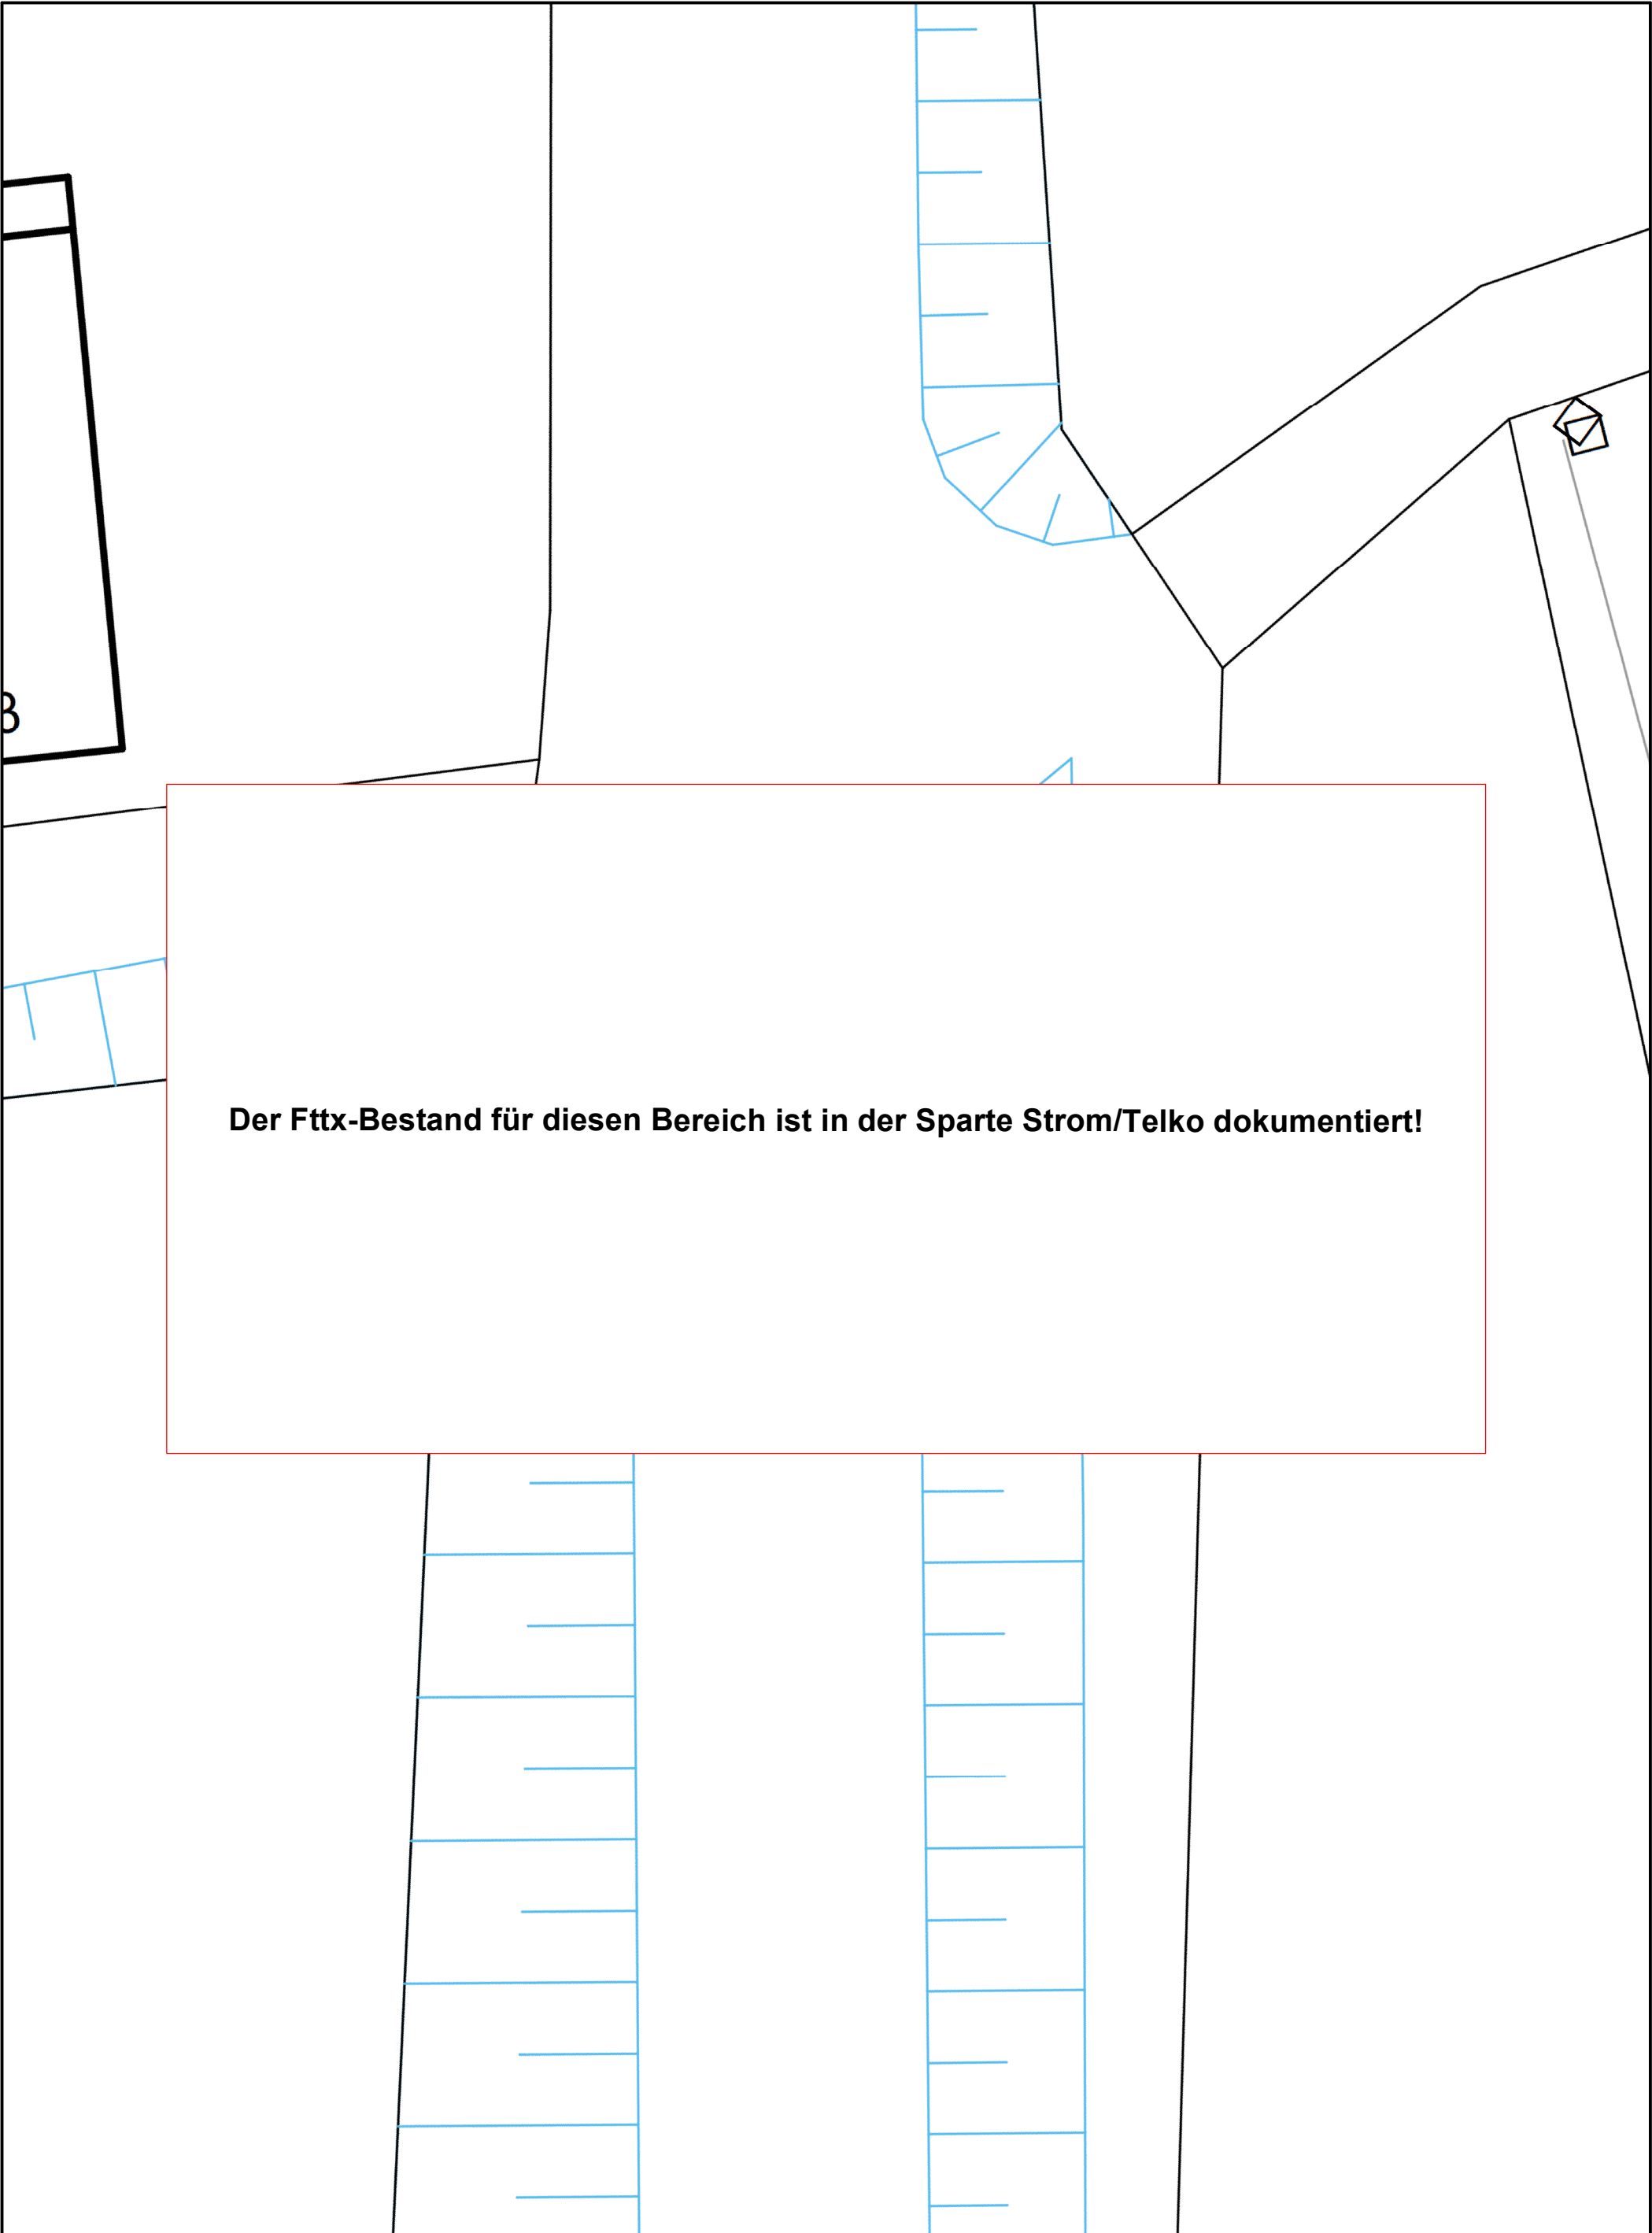

**Der Fttx-Bestand für diesen Bereich ist in der Sparte Strom/Telko dokumentiert!**


Der Fttx-Bestand für diesen Bereich ist in der Sparte Strom/Telko dokumentiert!


Online - Planauskunft Fttx (Gültigkeit der Auskunft: 10 Tage ab Druckdatum 2025-11-14 14:21:10)


westnetz

Auskunft / Blatt: 2025.11.14-14.21.08.476\_2969 / 2  
Verwendungszweck: Tiefbau Straßenbau  
Ort: Xanten  
Straße: Rheinberger Straße  
Firma: Landesbetrieb Straßenbau NRW-Regionalniederlassung  
Besonderheiten:

Hinweise:  
In den Bereichen mit Linien oder Flächen in Orange ist eine gesicherte Online-Auskunft nicht möglich. Bitte wenden Sie sich an [bauauskunft@westnetz.de](mailto:bauauskunft@westnetz.de)  
Bei Vorliegen einer unsicheren Leitungslage ist zwingend im Rahmen der üblichen Sorgfaltspflichten – neben der obligatorischen Such- / Handschachtung – immer eine Einweisung durch Personal der Westnetz erforderlich.  
Im Falle einer Störung oder Beschädigung ist die kostenlose Störungshotline umgehend zu informieren:  
0800 4112244 (Strom, Wasser, Wärme, Telko, FTTx) / 0800 0793427 (Gas)

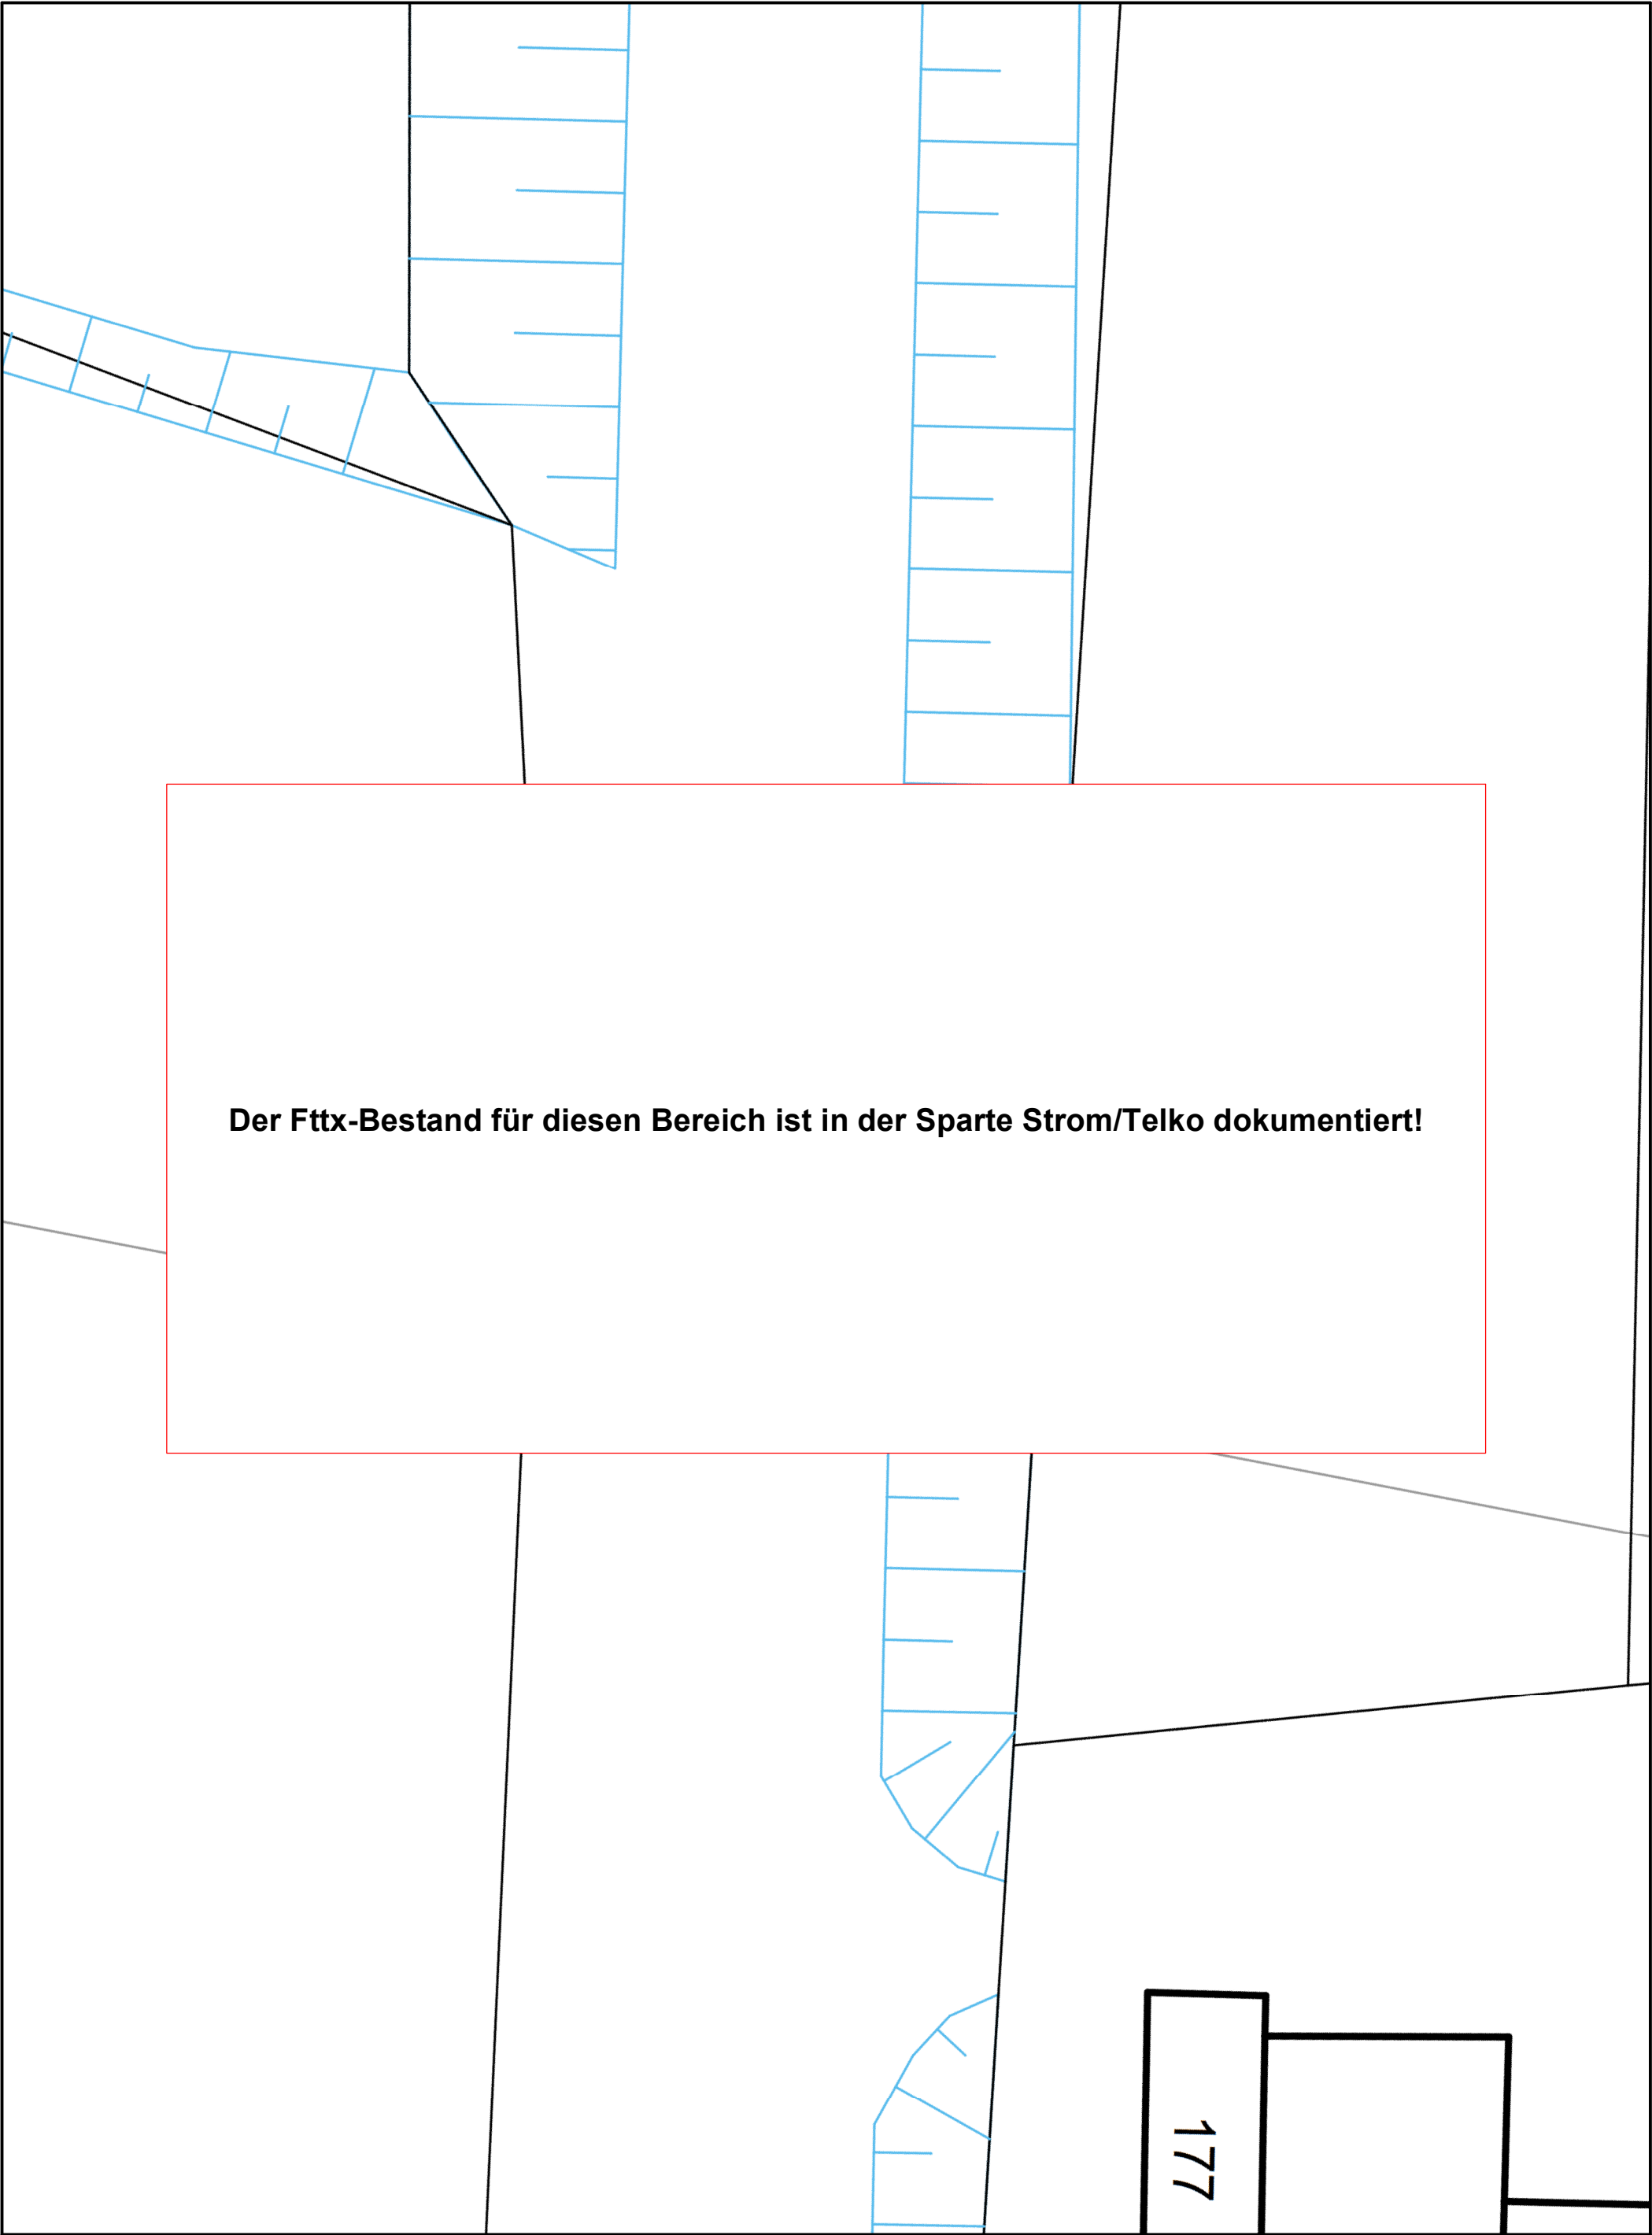

Online - Planauskunft Fttx (Gültigkeit der Auskunft: 10 Tage ab Druckdatum 2025-11-14 14:21:10)			westnetz
Auskunft / Blatt:	2025.11.14-14.21.08.476_2969 / 3	 <b>Hinweise:</b> In den Bereichen mit Linien oder Flächen in Orange ist eine gesicherte Online-Auskunft nicht möglich. Bitte wenden Sie sich an <a href="mailto:bauauskunft@westnetz.de">bauauskunft@westnetz.de</a> Bei Vorliegen einer unsicheren Leitungslage ist zwingend im Rahmen der üblichen Sorgfaltspflichten – neben der obligatorischen Such- / Handschachtung – immer eine Einweisung durch Personal der Westnetz erforderlich. Im Falle einer Störung oder Beschädigung ist die kostenlose Störungshotline umgehend zu informieren: 0800 4112244 (Strom, Wasser, Wärme, Telko, FTTx) / 0800 0793427 (Gas)	
Verwendungszweck:	Tiefbau Straßenbau		
Ort:	Xanten		
Straße:	Rheinberger Straße		
Firma:	Landesbetrieb Straßenbau NRW-Regionalniederlassung Niederrhein-Auenrheider-Weser		
Besonderheiten:			

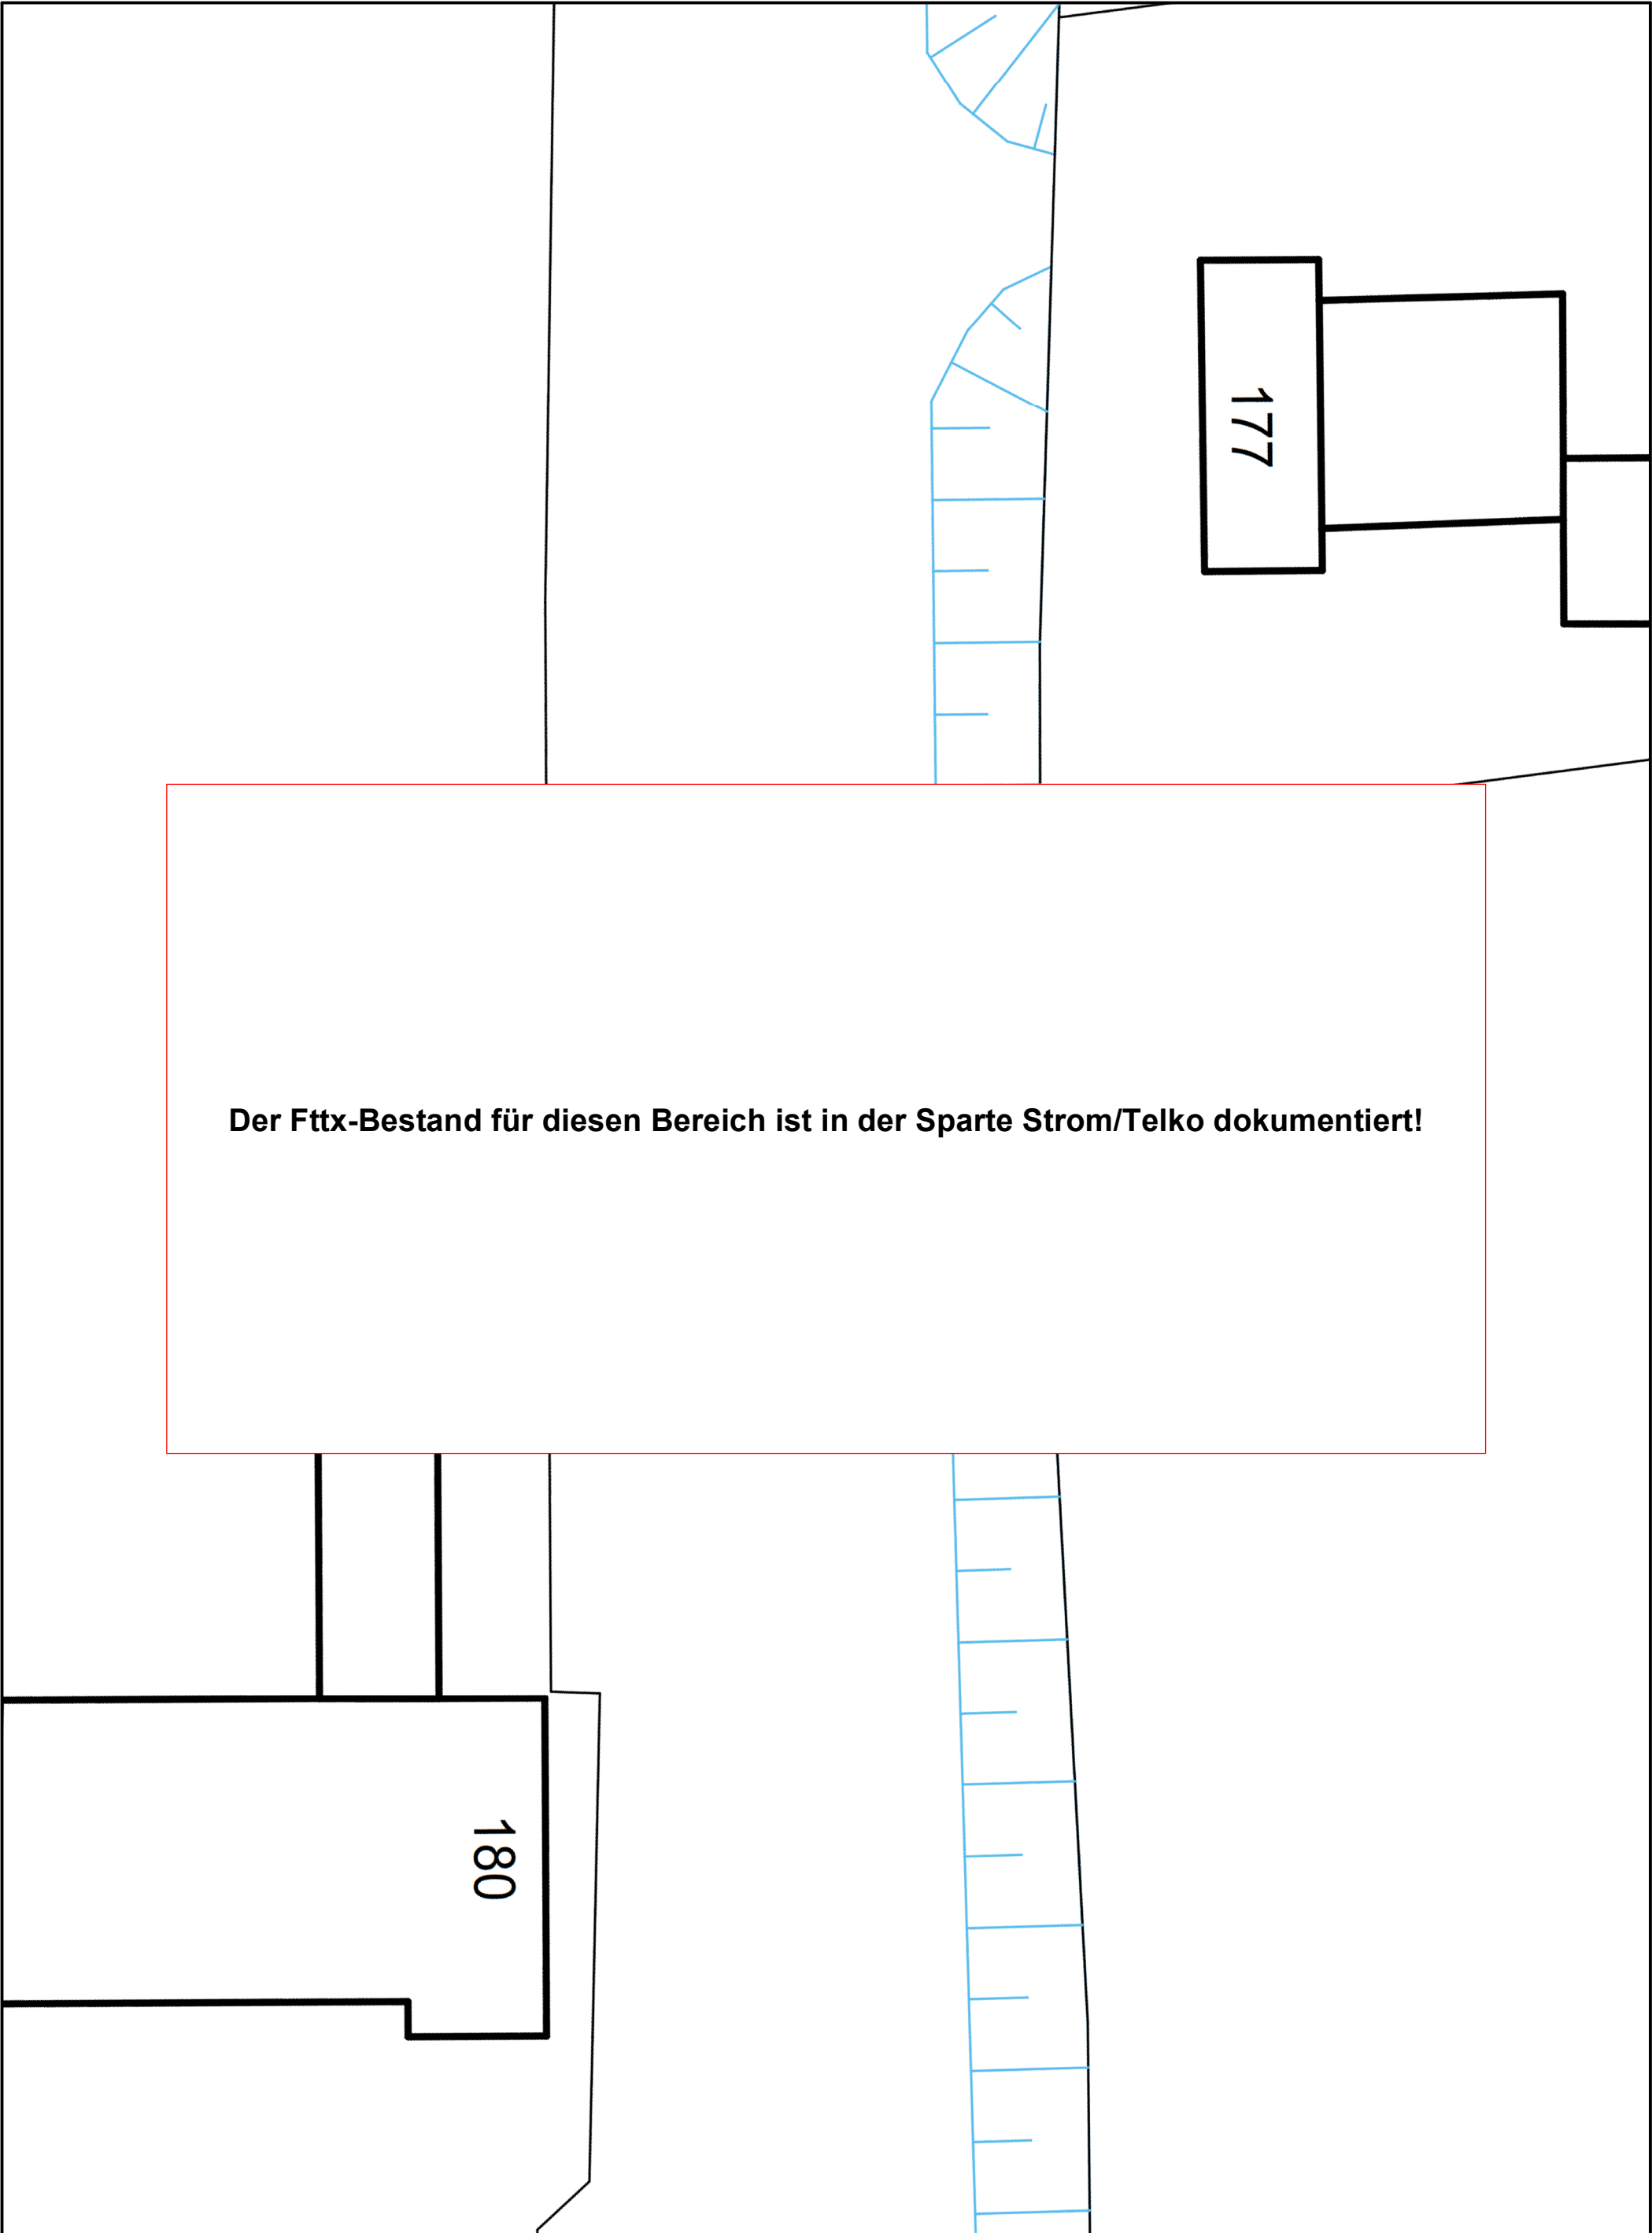

Online - Planauskunft Fttx (Gültigkeit der Auskunft: 10 Tage ab Druckdatum 2025-11-14 14:21:10)			westnetz
Auskunft / Blatt:	2025.11.14-14.21.08.476_2969 / 4	 Hinweise: In den Bereichen mit Linien oder Flächen in Orange ist eine gesicherte Online-Auskunft nicht möglich. Bitte wenden Sie sich an <a href="mailto:bauauskunft@westnetz.de">bauauskunft@westnetz.de</a> Bei Vorliegen einer unsicheren Leitungslage ist zwingend im Rahmen der üblichen Sorgfaltspflichten – neben der obligatorischen Such- / Handschachtung – immer eine Einweisung durch Personal der Westnetz erforderlich. Im Falle einer Störung oder Beschädigung ist die kostenlose Störungshotline umgehend zu informieren: 0800 4112244 (Strom, Wasser, Wärme, Telko, FTTx) / 0800 0793427 (Gas)	
Verwendungszweck:	Tiefbau Straßenbau		
Ort:	Xanten		
Straße:	Rheinberger Straße		
Firma:	Landesbetrieb Straßenbau NRW-Regionalniederlassung Niederrhein-Auenrheingebiet		
Besonderheiten:			


180

Der Fttx-Bestand für diesen Bereich ist in der Sparte Strom/Telko dokumentiert!

Online - Planauskunft Fttx (Gültigkeit der Auskunft: 10 Tage ab Druckdatum 2025-11-14 14:21:10)


westnetz

Auskunft / Blatt: 2025.11.14-14.21.08.476\_2969 / 5  
Verwendungszweck: Tiefbau Straßenbau  
Ort: Xanten  
Straße: Rheinberger Straße  
Firma: Landesbetrieb Straßenbau NRW-Regionalniederlassung  
Besonderheiten:

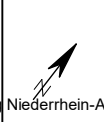

Hinweise:  
In den Bereichen mit Linien oder Flächen in Orange ist eine gesicherte Online-Auskunft nicht möglich. Bitte wenden Sie sich an [bauauskunft@westnetz.de](mailto:bauauskunft@westnetz.de)  
Bei Vorliegen einer unsicheren Leitungslage ist zwingend im Rahmen der üblichen Sorgfaltspflichten – neben der obligatorischen Such- / Handschachtung – immer eine Einweisung durch Personal der Westnetz erforderlich.  
Im Falle einer Störung oder Beschädigung ist die kostenlose Störungshotline umgehend zu informieren:  
0800 4112244 (Strom, Wasser, Wärme, Telko, FTTx) / 0800 0793427 (Gas)


Der Fttx-Bestand für diesen Bereich ist in der Sparte Strom/Telko dokumentiert!

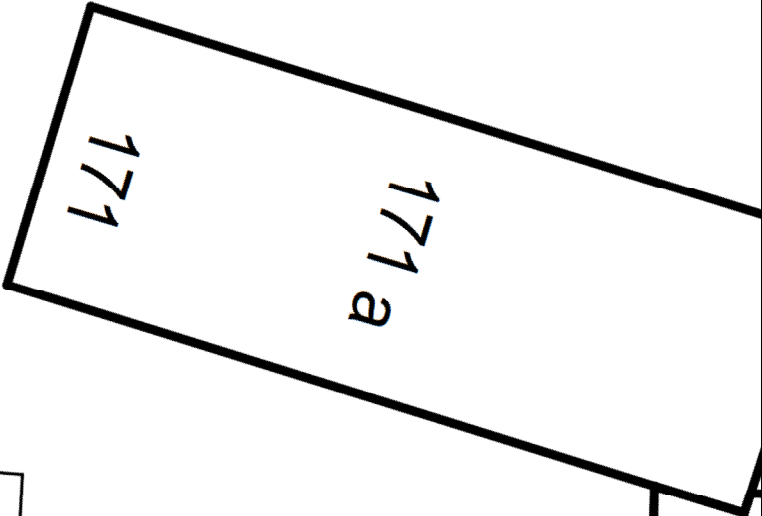

Online - Planauskunft Fttx (Gültigkeit der Auskunft: 10 Tage ab Druckdatum 2025-11-14 14:21:10)

westnetz

Auskunft / Blatt: 2025.11.14-14.21.08.476\_2969 / 6  
Verwendungszweck: Tiefbau Straßenbau  
Ort: Xanten  
Straße: Rheinberger Straße  
Firma: Landesbetrieb Straßenbau NRW-Regionalniederlassung  
Besonderheiten:


**Hinweise:**

In den Bereichen mit Linien oder Flächen in Orange ist eine gesicherte Online-Auskunft nicht möglich. Bitte wenden Sie sich an [bauauskunft@westnetz.de](mailto:bauauskunft@westnetz.de)

Bei Vorliegen einer unsicheren Leitungslage ist zwingend im Rahmen der üblichen Sorgfaltspflichten – neben der obligatorischen Such- / Handschachtung – immer eine Einweisung durch Personal der Westnetz erforderlich.



Im Falle einer Störung oder Beschädigung ist die kostenlose Störungshotline umgehend zu informieren:  
0800 4112244 (Strom, Wasser, Wärme, Telko, FTTx) / 0800 0793427 (Gas)



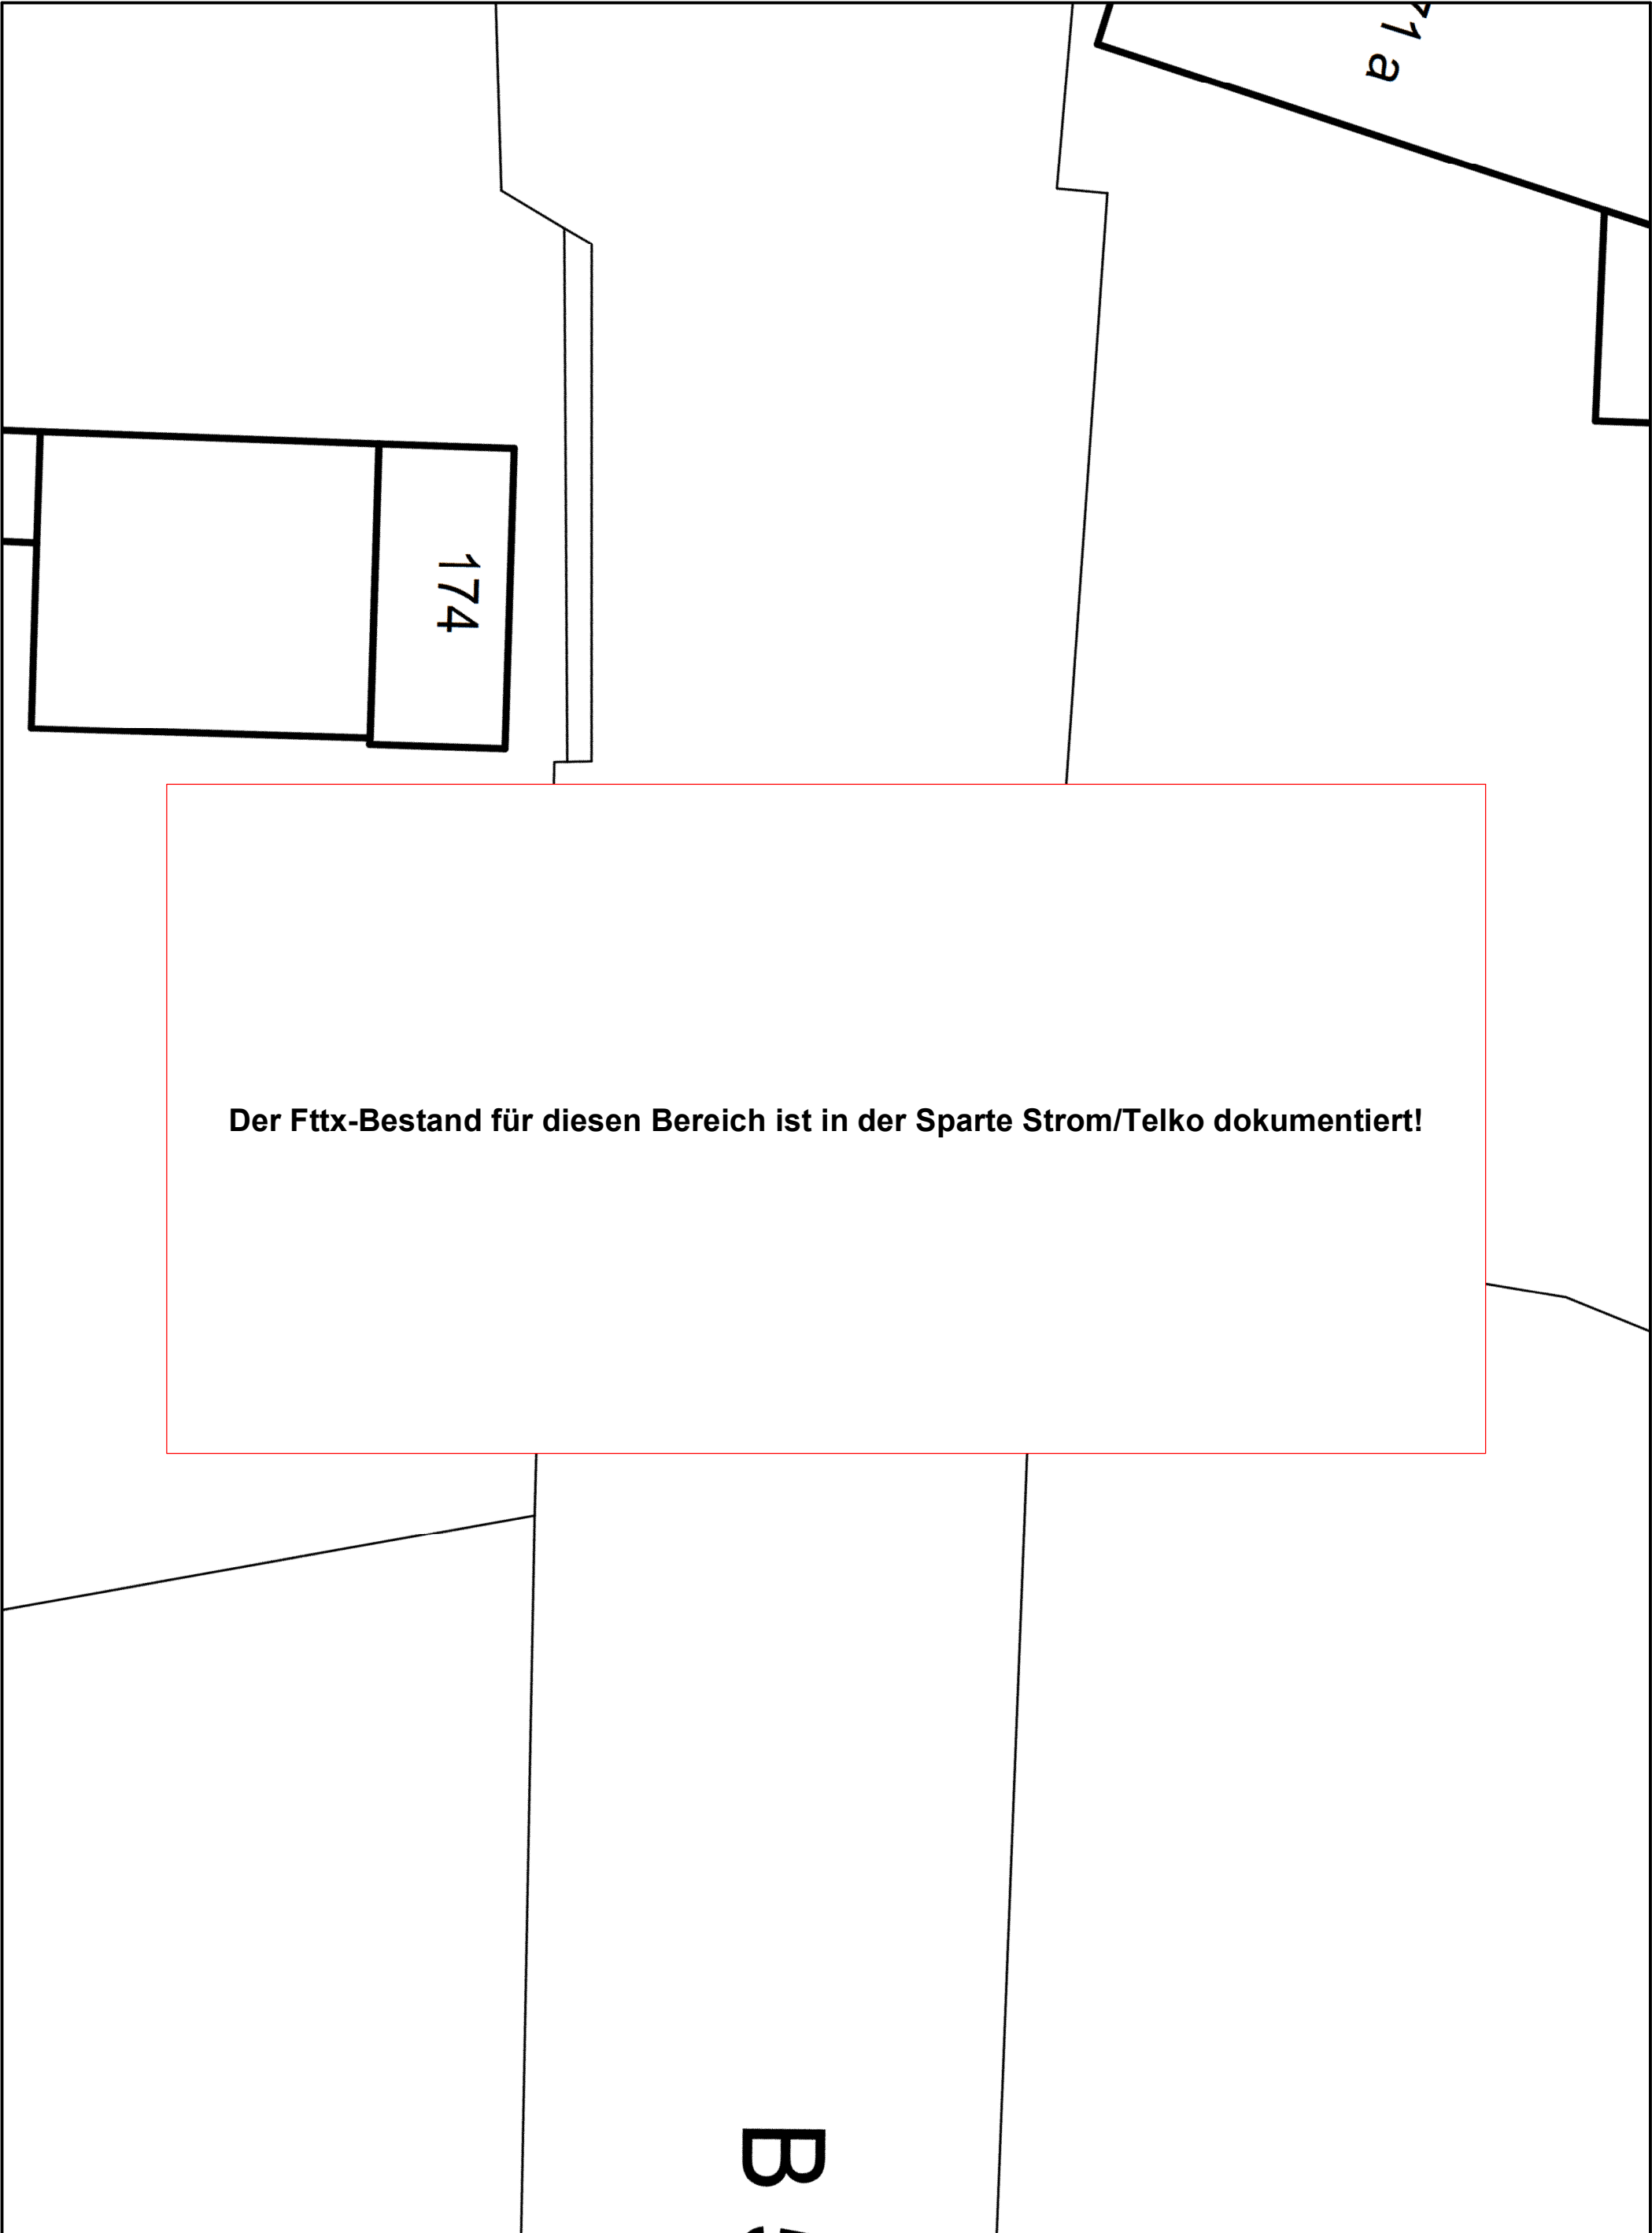

Der Fttx-Bestand für diesen Bereich ist in der Sparte Strom/Telko dokumentiert!

B

 Online - Planauskunft Fttx (Gültigkeit der Auskunft: 10 Tage ab Druckdatum 2025-11-14 14:21:10)			westnetz
Auskunft / Blatt:	2025.11.14-14.21.08.476_2969 / 7		<b>Hinweise:</b>
Verwendungszweck:	Tiefbau Straßenbau		 In den Bereichen mit Linien oder Flächen in Orange ist eine gesicherte Online-Auskunft nicht möglich. Bitte wenden Sie sich an <a href="mailto:bauauskunft@westnetz.de">bauauskunft@westnetz.de</a>
Ort:	Xanten		
Straße:	Rheinberger Straße		Bei Vorliegen einer unsicheren Leitungslage ist zwingend im Rahmen der üblichen Sorgfaltspflichten – neben der obligatorischen Such- / Handschachtung – immer eine Einweisung durch Personal der Westnetz erforderlich.
Firma:	Landesbetrieb Straßenbau NRW-Regionalniederlassung		Im Falle einer Störung oder Beschädigung ist die kostenlose Störungshotline umgehend zu informieren: 0800 4112244 (Strom, Wasser, Wärme, Telko, FTTx) / 0800 0793427 (Gas)
Besonderheiten:	Niederrhein-A		

B  
57

Der Fttx-Bestand für diesen Bereich ist in der Sparte Strom/Telko dokumentiert!


Der Fttx-Bestand für diesen Bereich ist in der Sparte Strom/Telko dokumentiert!

Der Fttx-Bestand für diesen Bereich ist in der Sparte Strom/Telko dokumentiert!


Online - Planauskunft Fttx (Gültigkeit der Auskunft: 10 Tage ab Druckdatum 2025-11-14 14:21:10)



westnetz

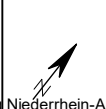
Auskunft / Blatt: 2025.11.14-14.21.08.476\_2969 / 10  
Verwendungszweck: Tiefbau Straßenbau  
Ort: Xanten  
Straße: Rheinberger Straße  
Firma: Landesbetrieb Straßenbau NRW-Regionalniederlassung  
Besonderheiten:

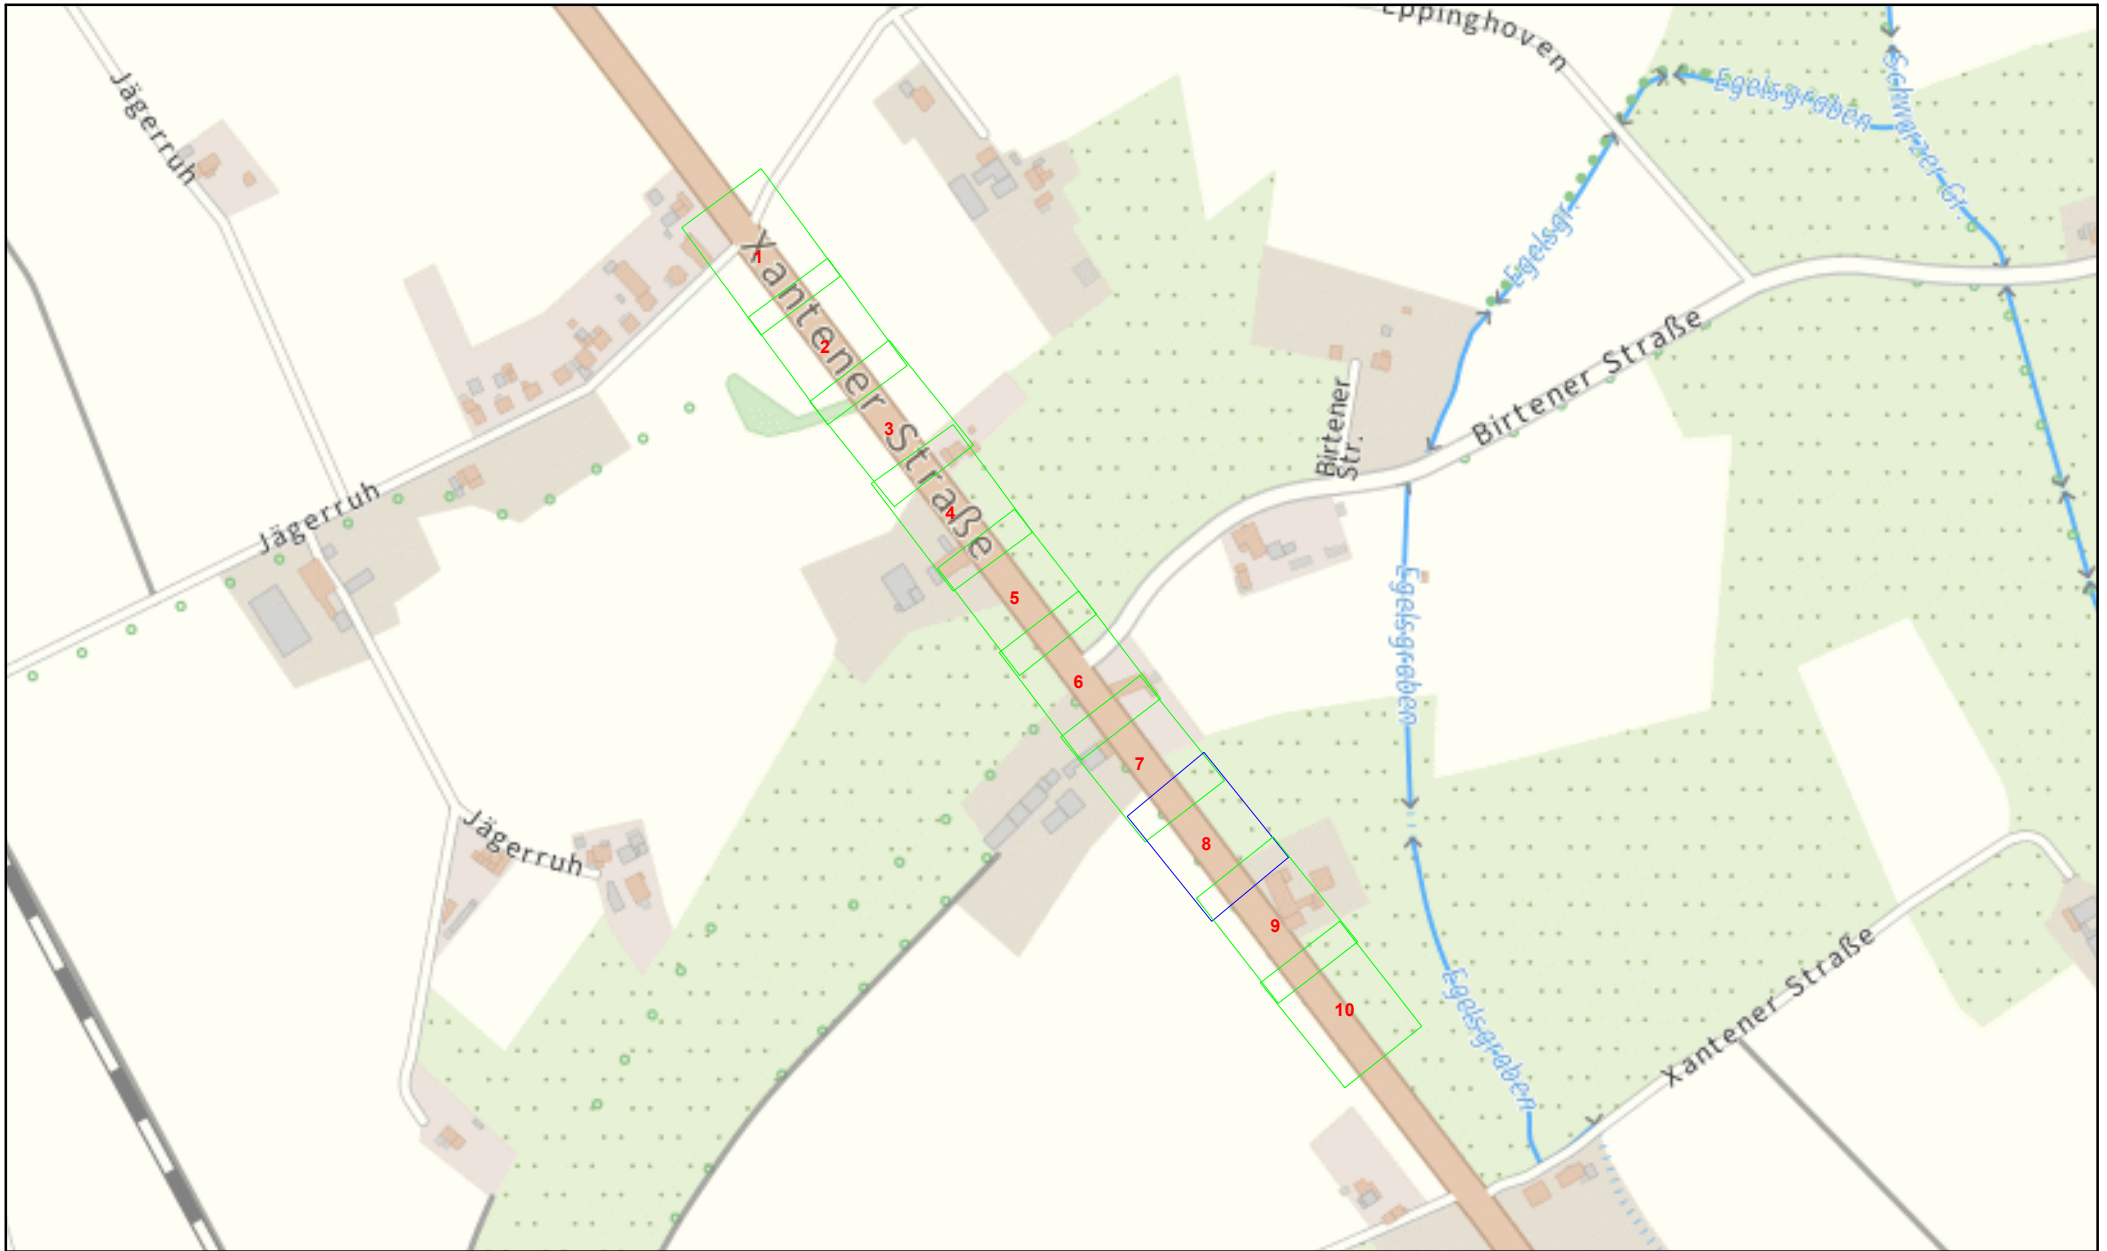


Hinweise:  
In den Bereichen mit Linien oder Flächen in Orange ist eine gesicherte Online-Auskunft nicht möglich. Bitte wenden Sie sich an [bauauskunft@westnetz.de](mailto:bauauskunft@westnetz.de)  
Bei Vorliegen einer unsicheren Leitungslage ist zwingend im Rahmen der üblichen Sorgfaltspflichten – neben der obligatorischen Such- / Handschachtung – immer eine Einweisung durch Personal der Westnetz erforderlich.  
Im Falle einer Störung oder Beschädigung ist die kostenlose Störungshotline umgehend zu informieren:  
0800 4112244 (Strom, Wasser, Wärme, Telko, FTTx) / 0800 0793427 (Gas)




Online - Planauskunft Strom Übersicht (Detailpläne auf der Folgeseite!)			westnetz
<b>Auskunft / Blatt:</b> 2025.11.14-14.21.08.476_2969 / <b>Verwendungszweck:</b> Tiefbau Straßenbau <b>Ort:</b> Xanten <b>Straße:</b> Rheinberger Straße <b>Firma:</b> Landesbetrieb Straßenbau NRW-Regionalniederlassung Niederrhein-Auen <b>Besonderheiten:</b> Detailpläne auf der Folgeseite!		<b>Hinweise:</b>  In den Bereichen mit Linien oder Flächen in Orange ist eine gesicherte Online-Auskunft nicht möglich. Bitte wenden Sie sich an bauauskunft@westnetz.de Bei Vorliegen einer unsicheren Leitungslage ist zwingend im Rahmen der üblichen Sorgfaltspflichten – neben der obligatorischen Such- / Handschachtung – immer eine Einweisung durch Personal der Westnetz erforderlich. Im Falle einer Störung oder Beschädigung ist die kostenlose Störungshotline umgehend zu informieren: 0800 4112244 (Strom, Wasser, Wärme, Telko, FTTx) / 0800 07 93427 (Gas)	

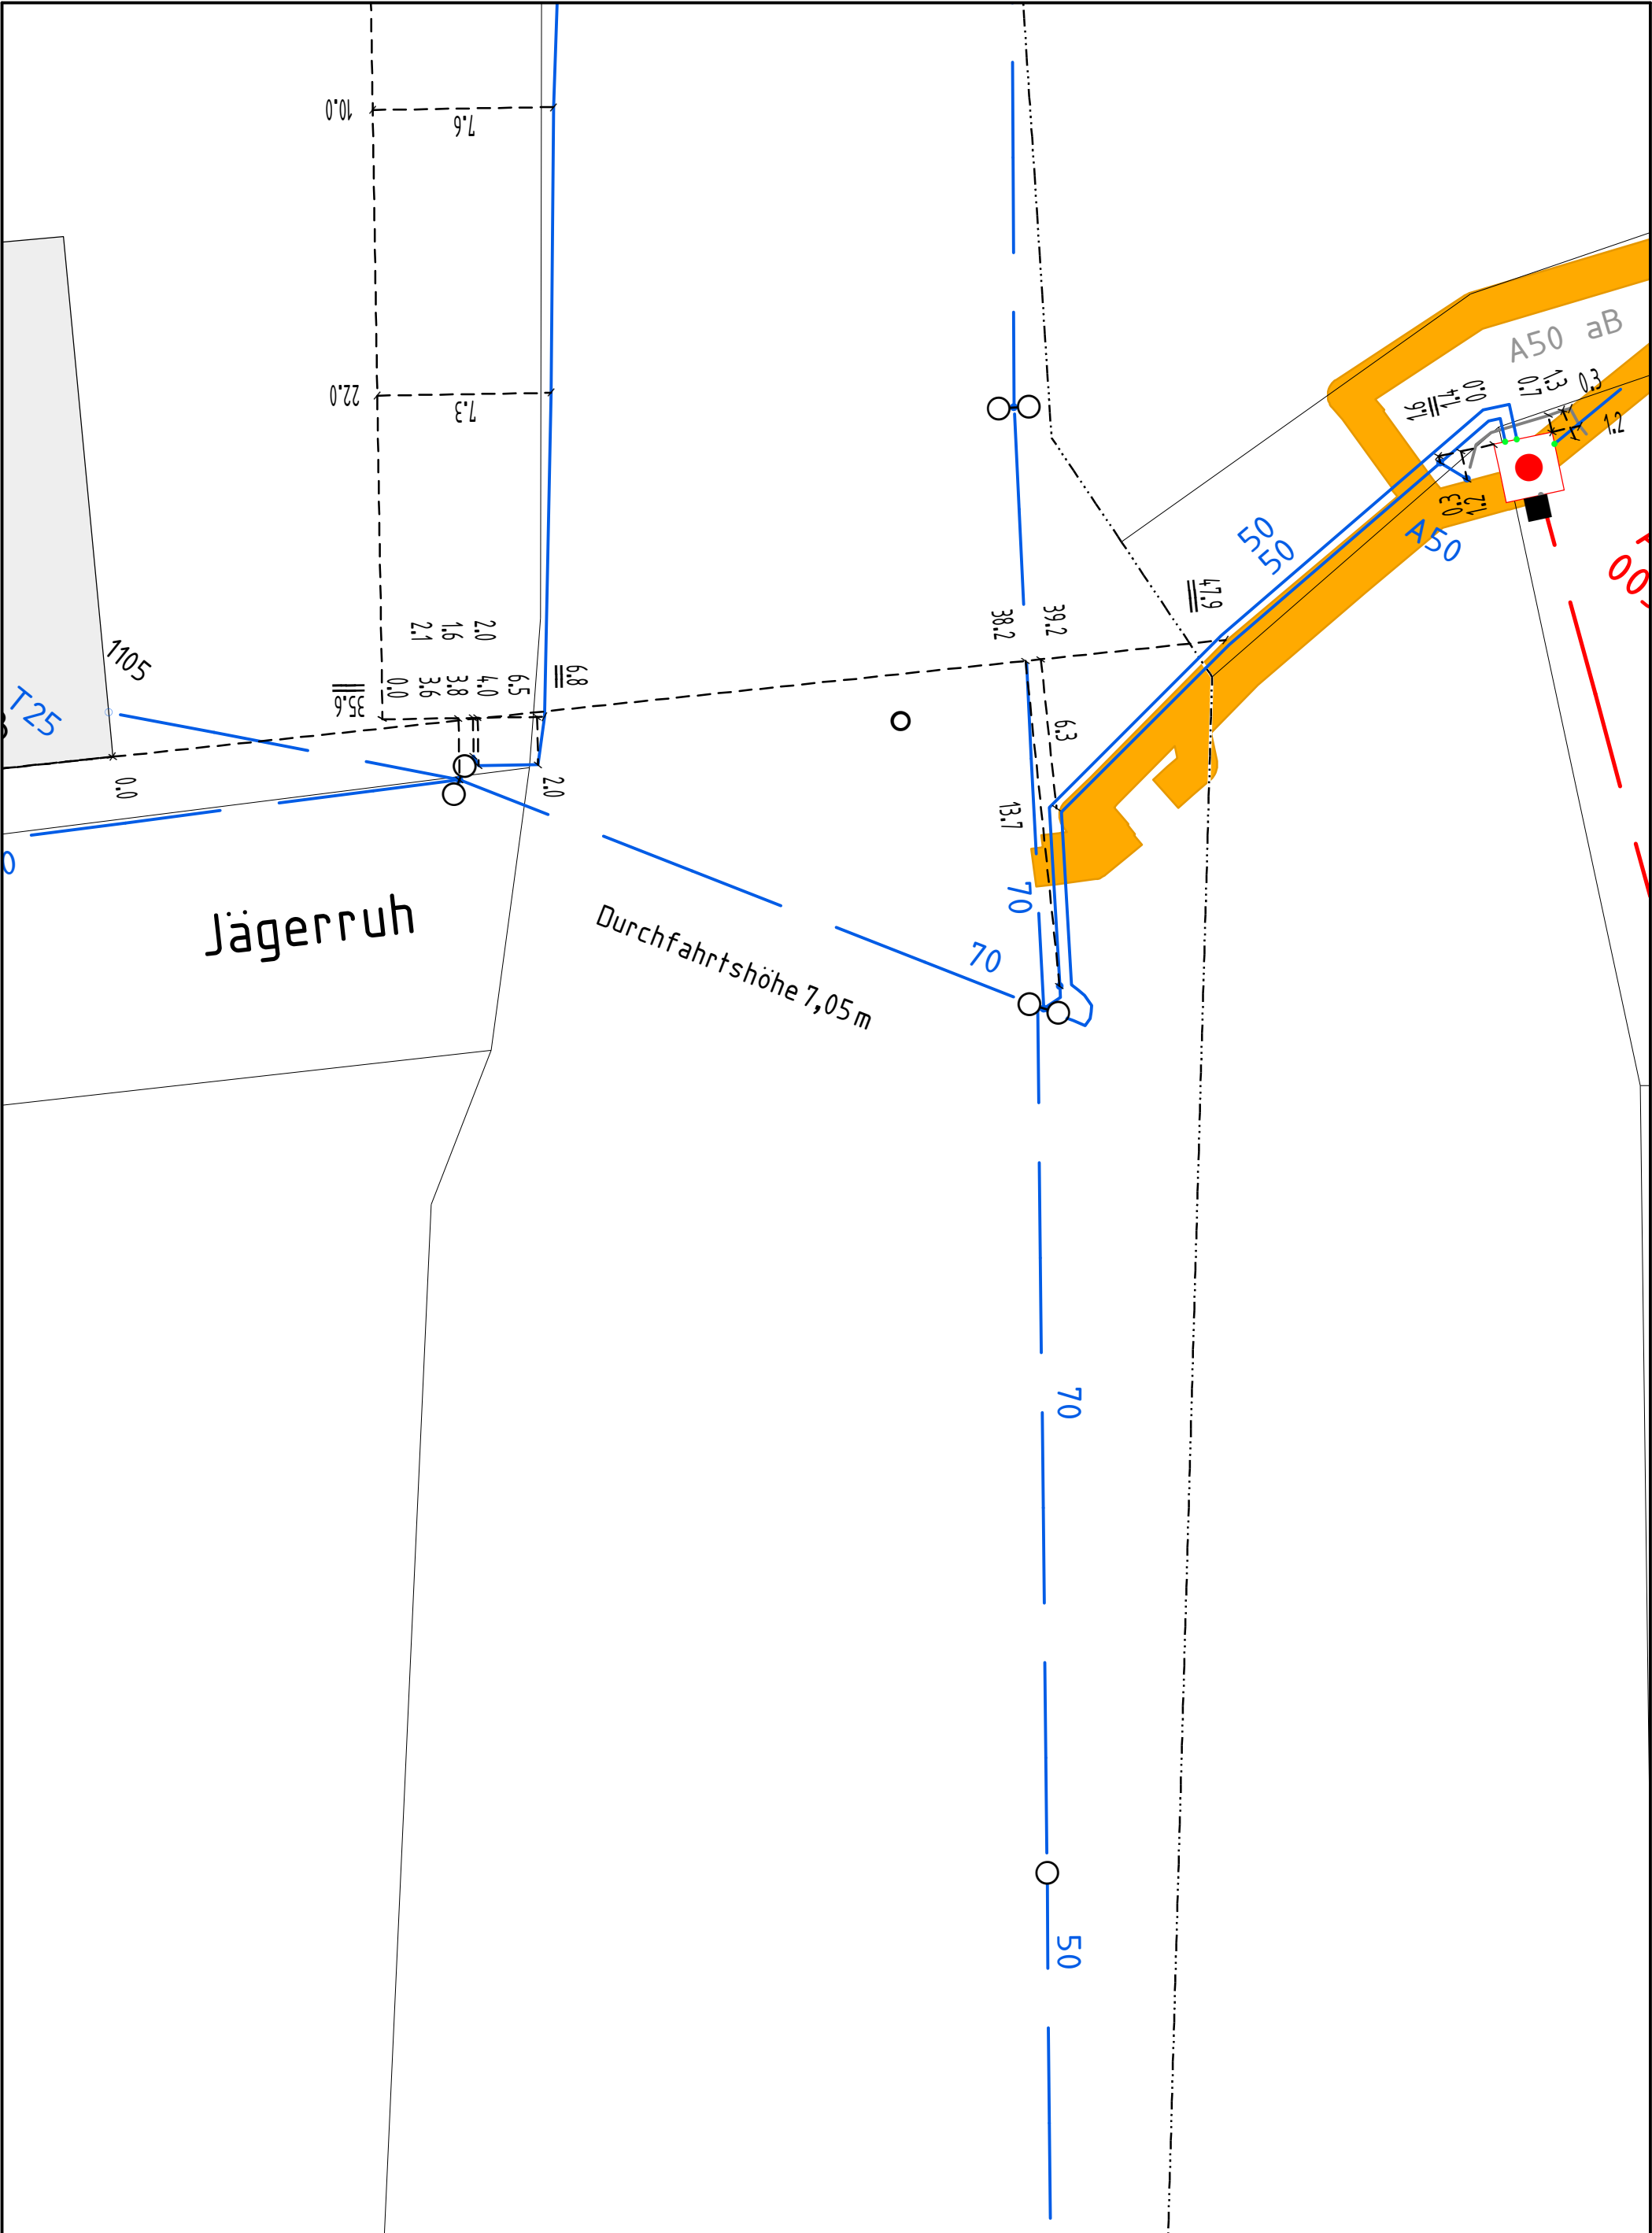

Online - Planauskunft Strom (Gültigkeit der Auskunft: 10 Tage ab Druckdatum 2025-11-14 14:21:10)			westnetz
Auskunft / Blatt:	2025.11.14-14.21.08.476_2969 / 1		<b>Hinweise:</b>
Verwendungszweck:	Tiefbau Straßenbau		 In den Bereichen mit Linien oder Flächen in Orange ist eine gesicherte Online-Auskunft nicht möglich. Bitte wenden Sie sich an <a href="mailto:bauauskunft@westnetz.de">bauauskunft@westnetz.de</a>
Ort:	Xanten		Bei Vorliegen einer unsicheren Leitungslage ist zwingend im Rahmen der üblichen Sorgfaltspflichten – neben der obligatorischen Such- / Handschachtung – immer eine Einweisung durch Personal der Westnetz erforderlich.
Straße:	Rheinberger Straße		Im Falle einer Störung oder Beschädigung ist die kostenlose Störungshotline umgehend zu informieren:
Firma:	Landesbetrieb Straßenbau NRW-Regionalniederlassung Niederrhein-Auenrheinstadt		0800 4112244 (Strom, Wasser, Wärme, Telko, FTTx) / 0800 0793427 (Gas)
Besonderheiten:			

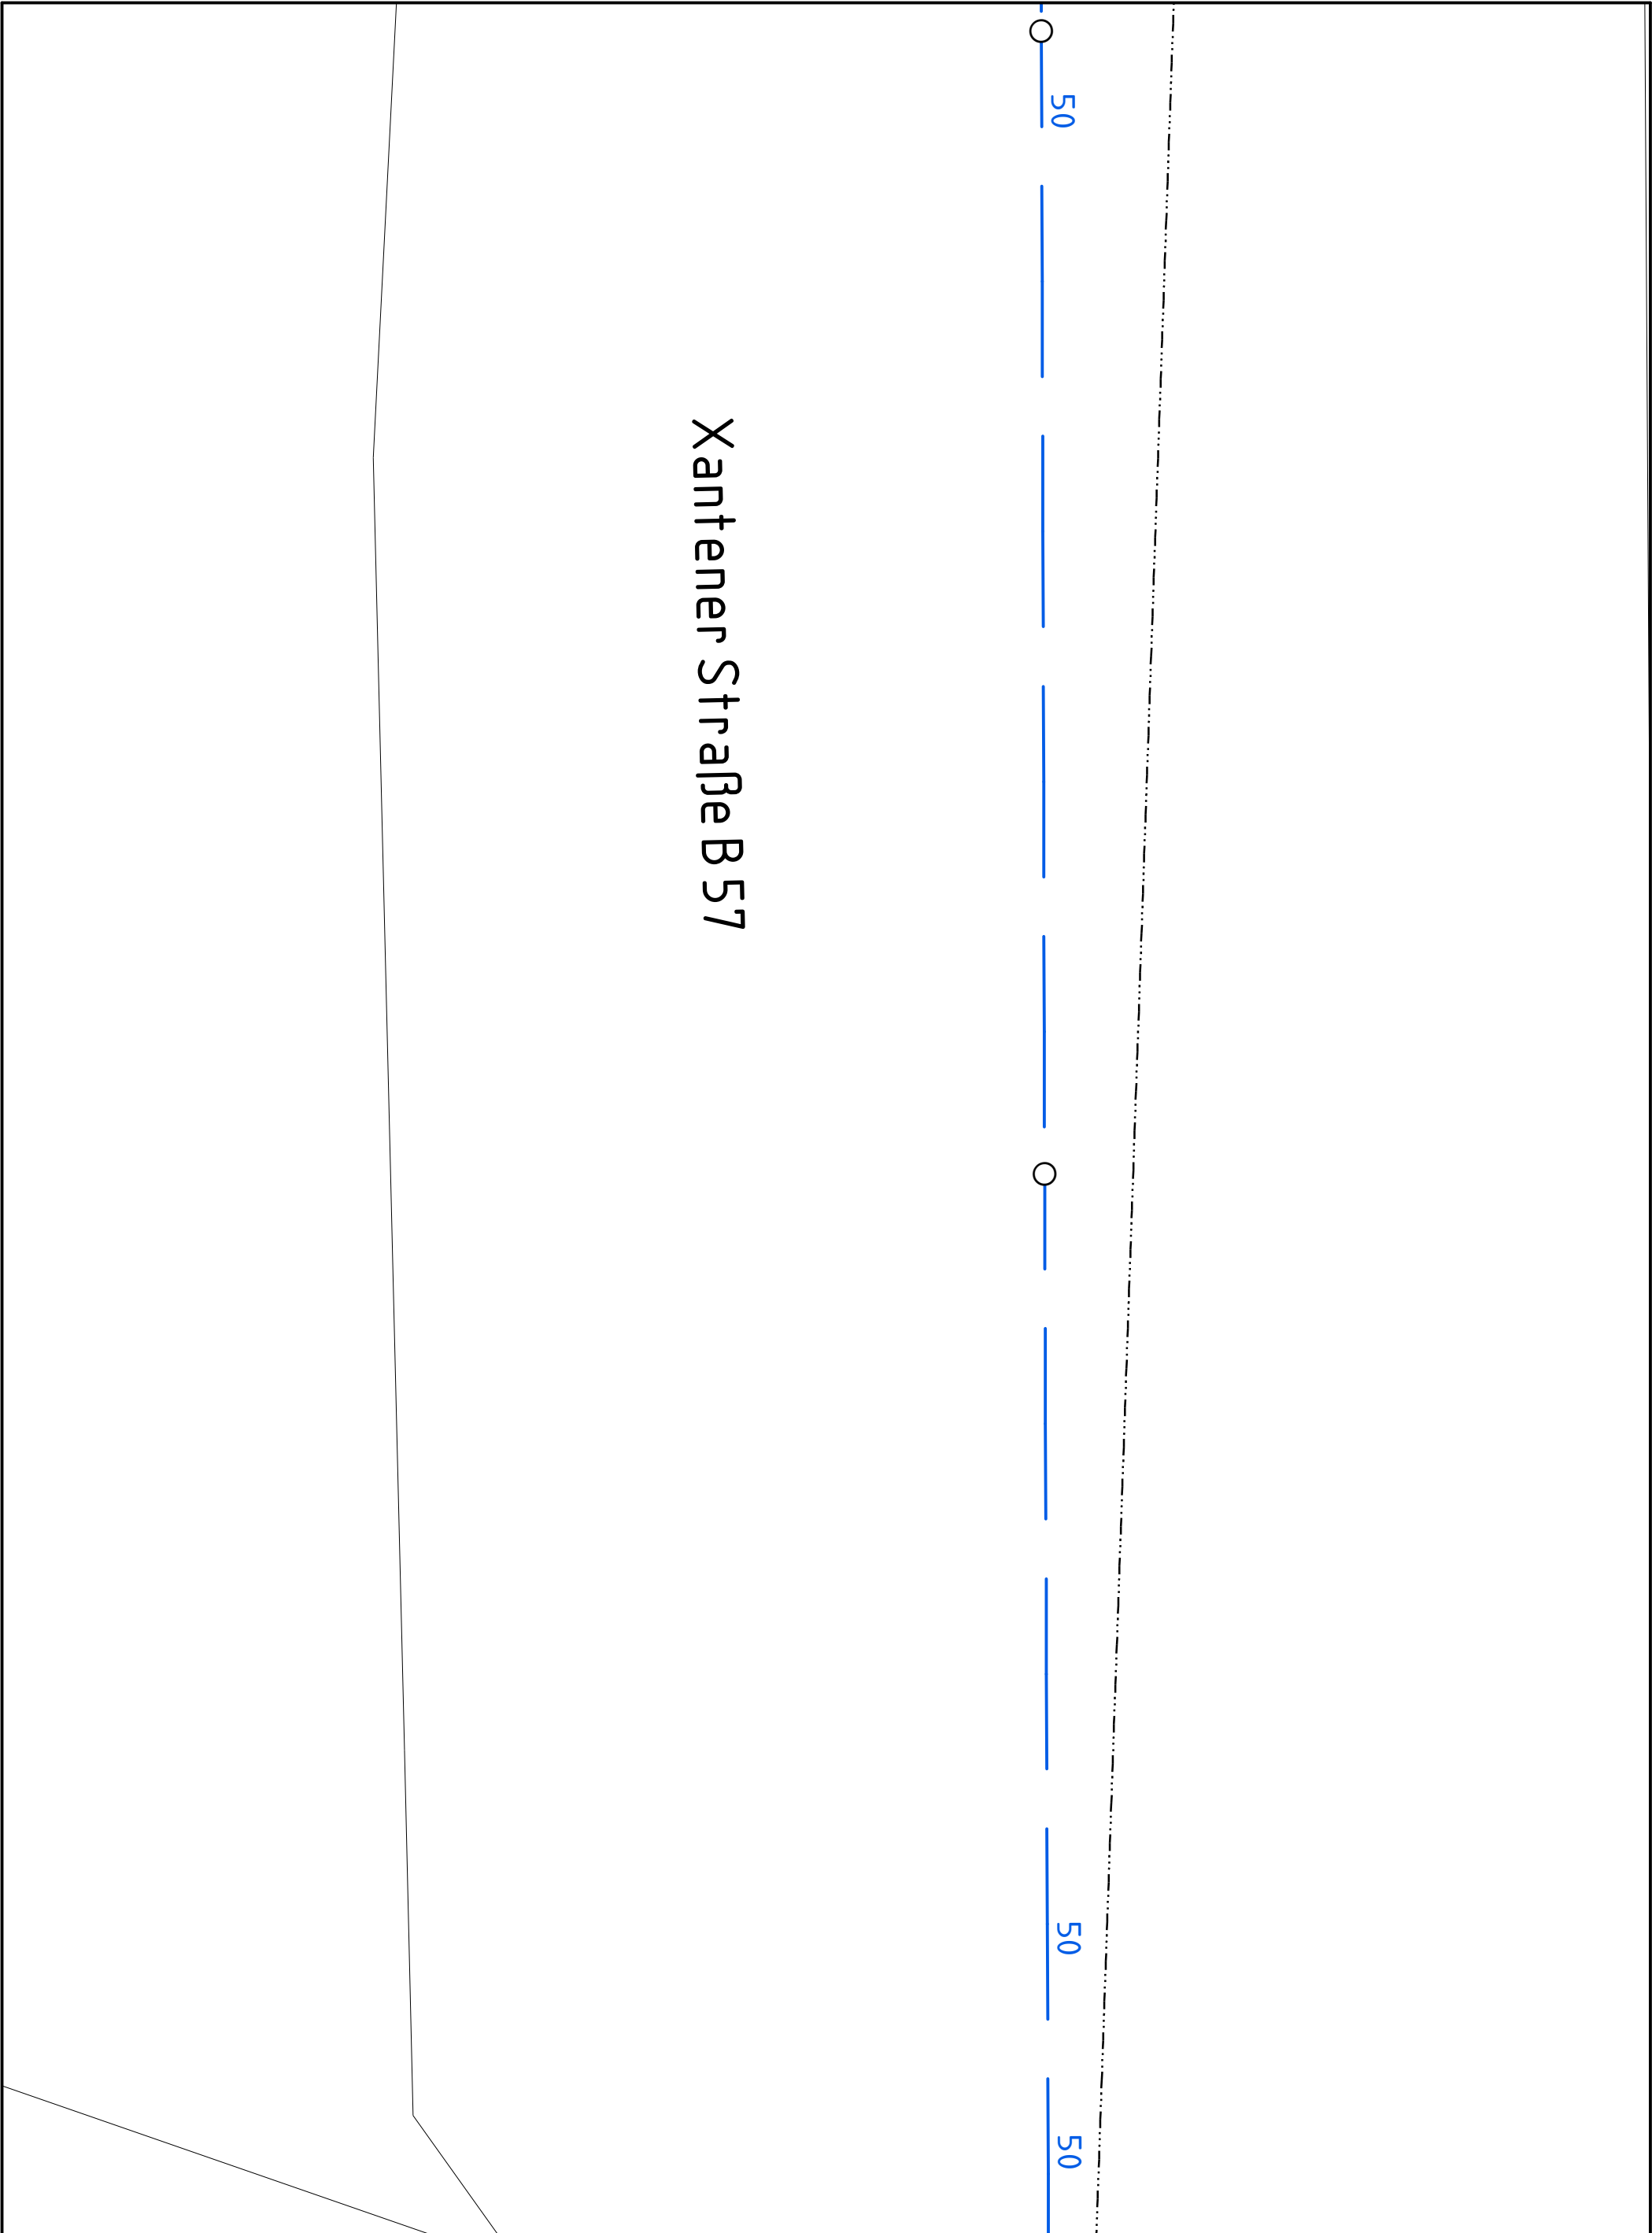


Online - Planauskunft Strom (Gültigkeit der Auskunft: 10 Tage ab Druckdatum 2025-11-14 14:21:10)			westnetz
Auskunft / Blatt:	2025.11.14-14.21.08.476_2969 / 2	 In den Bereichen mit Linien oder Flächen in Orange ist eine gesicherte Online-Auskunft nicht möglich. Bitte wenden Sie sich an <a href="mailto:bauauskunft@westnetz.de">bauauskunft@westnetz.de</a> Bei Vorliegen einer unsicheren Leitungslage ist zwingend im Rahmen der üblichen Sorgfaltspflichten – neben der obligatorischen Such- / Handschachtung – immer eine Einweisung durch Personal der Westnetz erforderlich. Im Falle einer Störung oder Beschädigung ist die kostenlose Störungshotline umgehend zu informieren: 0800 4112244 (Strom, Wasser, Wärme, Telko, FTTx) / 0800 0793427 (Gas)	
Verwendungszweck:	Tiefbau Straßenbau		
Ort:	Xanten		
Straße:	Rheinberger Straße		
Firma:	Landesbetrieb Straßenbau NRW-Regionalniederlassung Niederrhein-Auen		
Besonderheiten:			

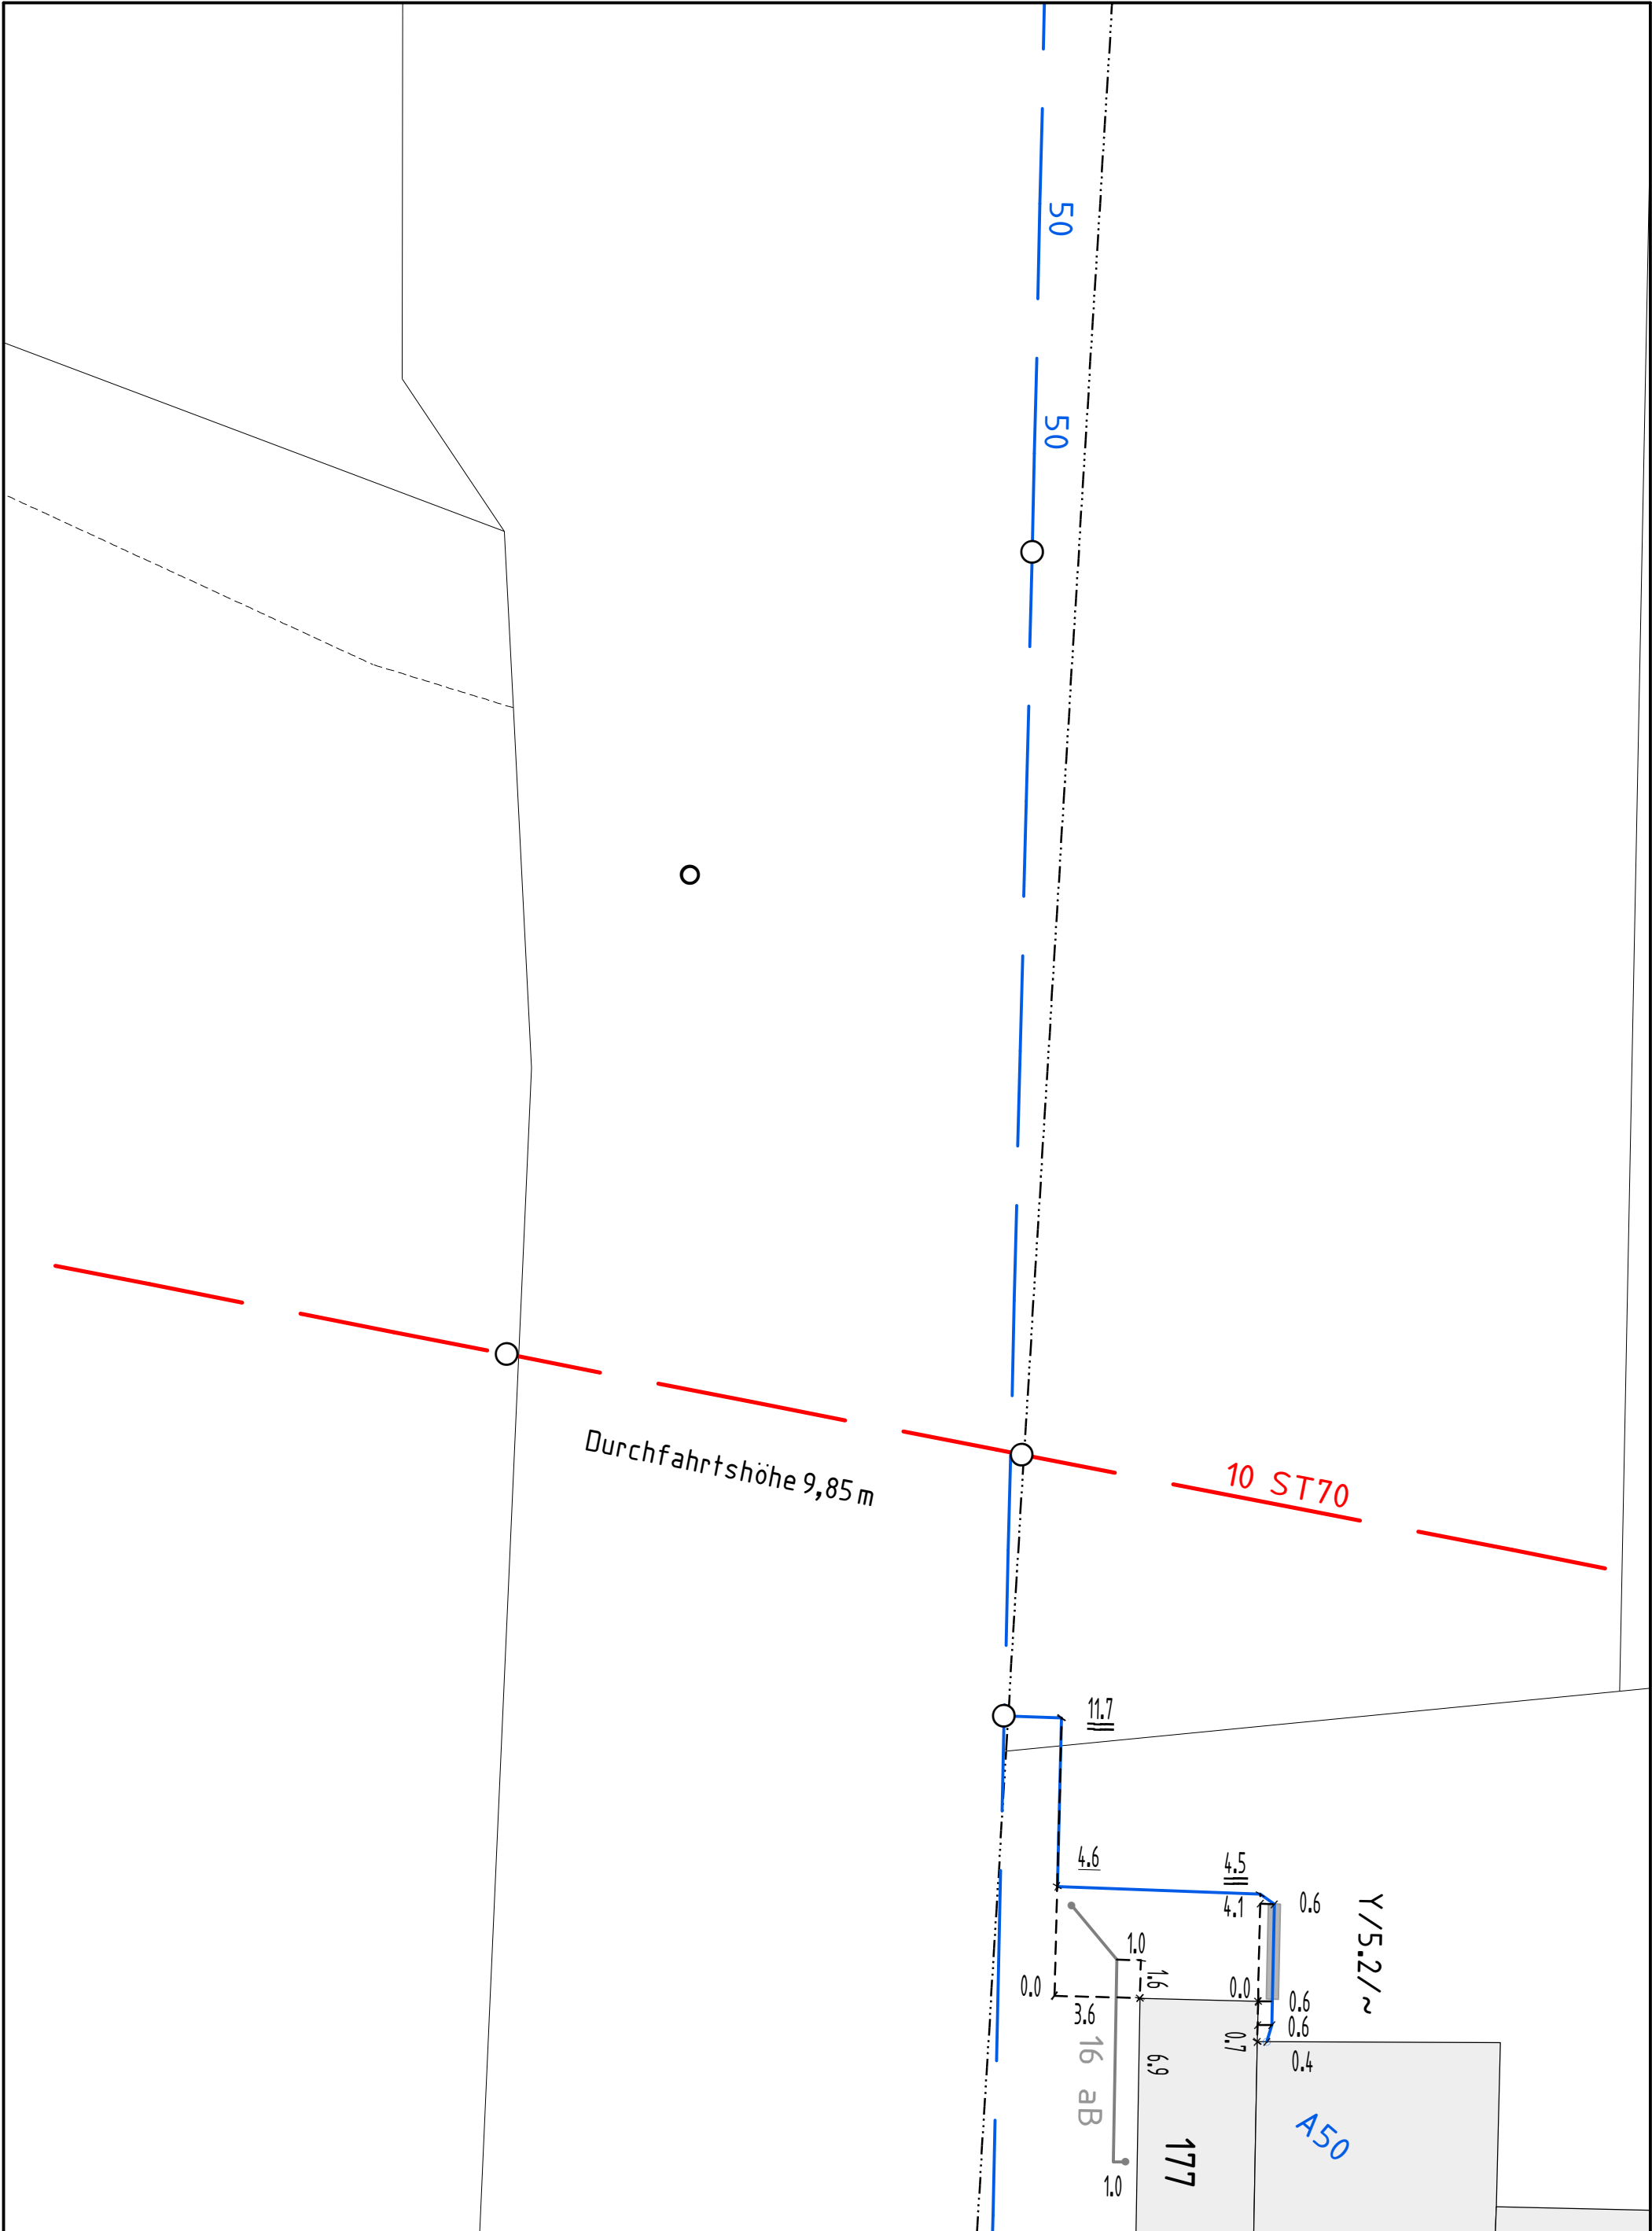


Online - Planauskunft Strom (Gültigkeit der Auskunft: 10 Tage ab Druckdatum 2025-11-14 14:21:10)			westnetz
Auskunft / Blatt:	2025.11.14-14.21.08.476_2969 / 3	 Hinweise: In den Bereichen mit Linien oder Flächen in Orange ist eine gesicherte Online-Auskunft nicht möglich. Bitte wenden Sie sich an <a href="mailto:bauauskunft@westnetz.de">bauauskunft@westnetz.de</a> Bei Vorliegen einer unsicheren Leitungslage ist zwingend im Rahmen der üblichen Sorgfaltspflichten – neben der obligatorischen Such- / Handschachtung – immer eine Einweisung durch Personal der Westnetz erforderlich. Im Falle einer Störung oder Beschädigung ist die kostenlose Störungshotline umgehend zu informieren: 0800 4112244 (Strom, Wasser, Wärme, Telko, FTTx) / 0800 0793427 (Gas)	
Verwendungszweck:	Tiefbau Straßenbau		
Ort:	Xanten		
Straße:	Rheinberger Straße		
Firma:	Landesbetrieb Straßenbau NRW-Regionalniederlassung Niederrhein-Auenrheinstadt		
Besonderheiten:			



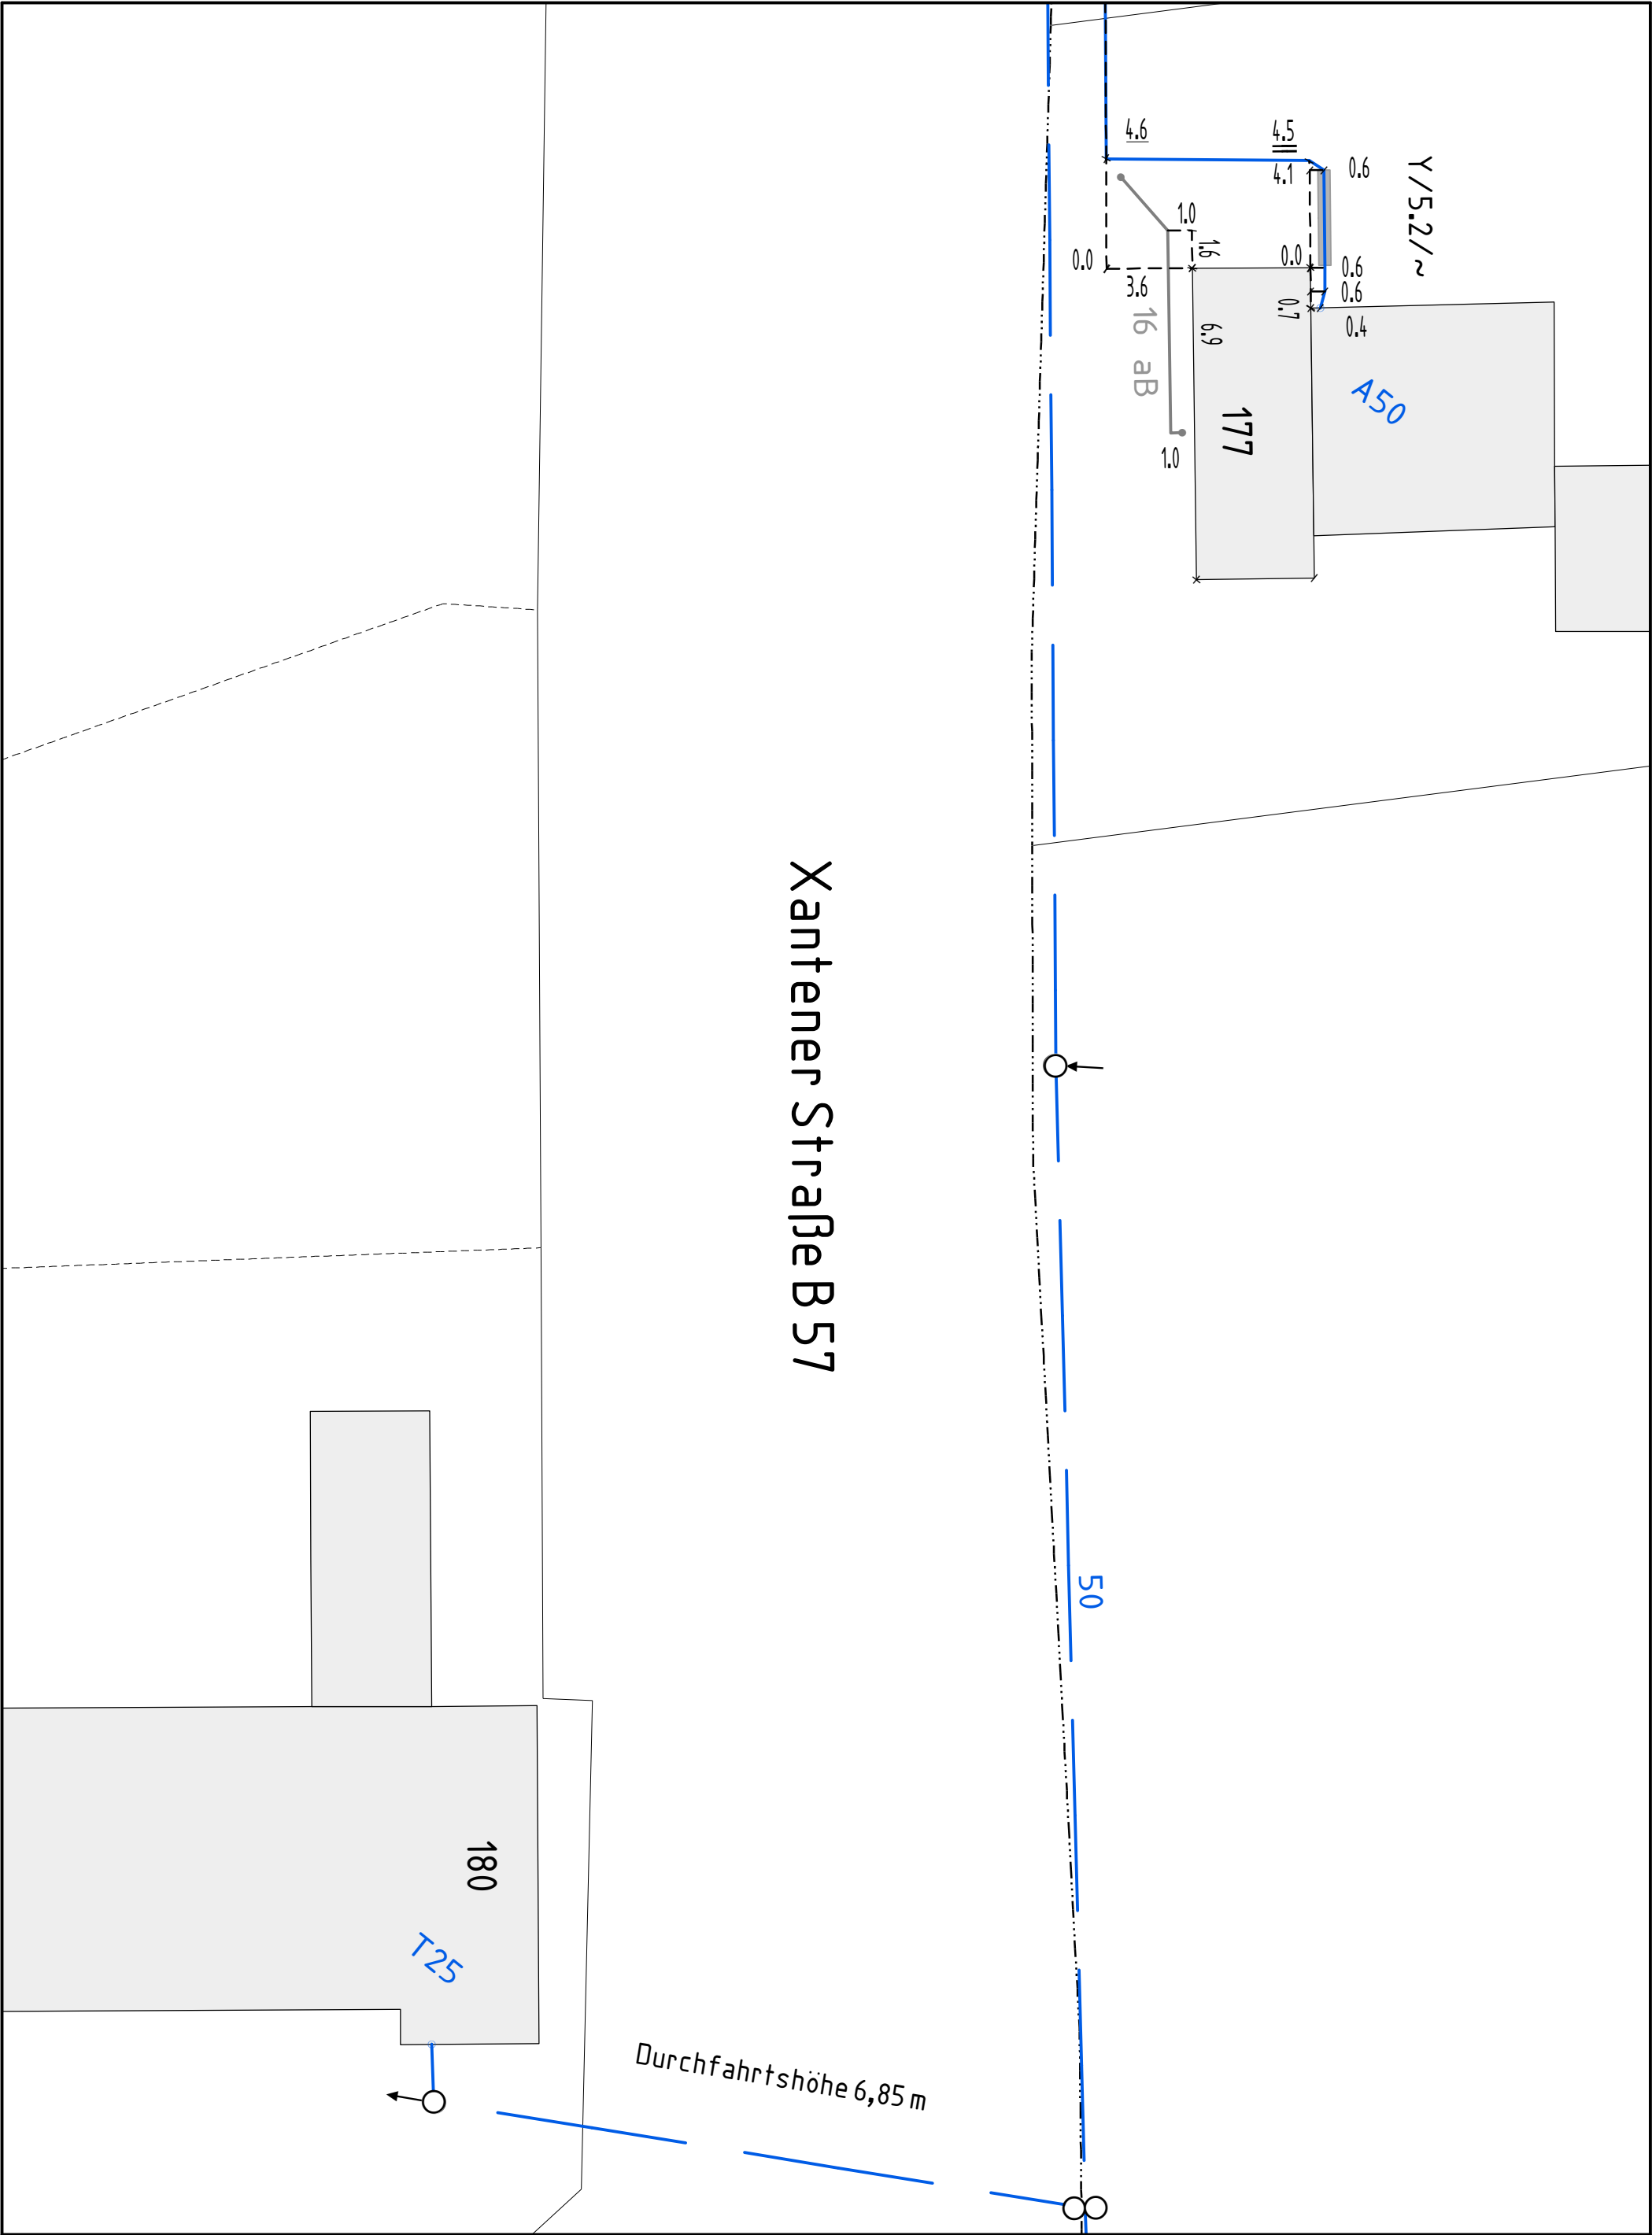


Online - Planauskunft Strom (Gültigkeit der Auskunft: 10 Tage ab Druckdatum 2025-11-14 14:21:10)			westnetz
Auskunft / Blatt:	2025.11.14-14.21.08.476_2969 / 4	<div><div></div><div>Hinweise:</div><div>In den Bereichen mit Linien oder Flächen in Orange ist eine gesicherte Online-Auskunft nicht möglich. Bitte wenden Sie sich an <a href="mailto:bauauskunft@westnetz.de">bauauskunft@westnetz.de</a></div><div>Bei Vorliegen einer unsicheren Leitungslage ist zwingend im Rahmen der üblichen Sorgfaltspflichten – neben der obligatorischen Such- / Handschachtung – immer eine Einweisung durch Personal der Westnetz erforderlich.</div><div>Im Falle einer Störung oder Beschädigung ist die kostenlose Störungshotline umgehend zu informieren: 0800 4112244 (Strom, Wasser, Wärme, Telko, FTTx) / 0800 0793427 (Gas)</div></div>	
Verwendungszweck:	Tiefbau Straßenbau		
Ort:	Xanten		
Straße:	Rheinberger Straße		
Firma:	Landesbetrieb Straßenbau NRW-Regionalniederlassung Niederrhein-Auenrheinstadt Wesel		
Besonderheiten:			

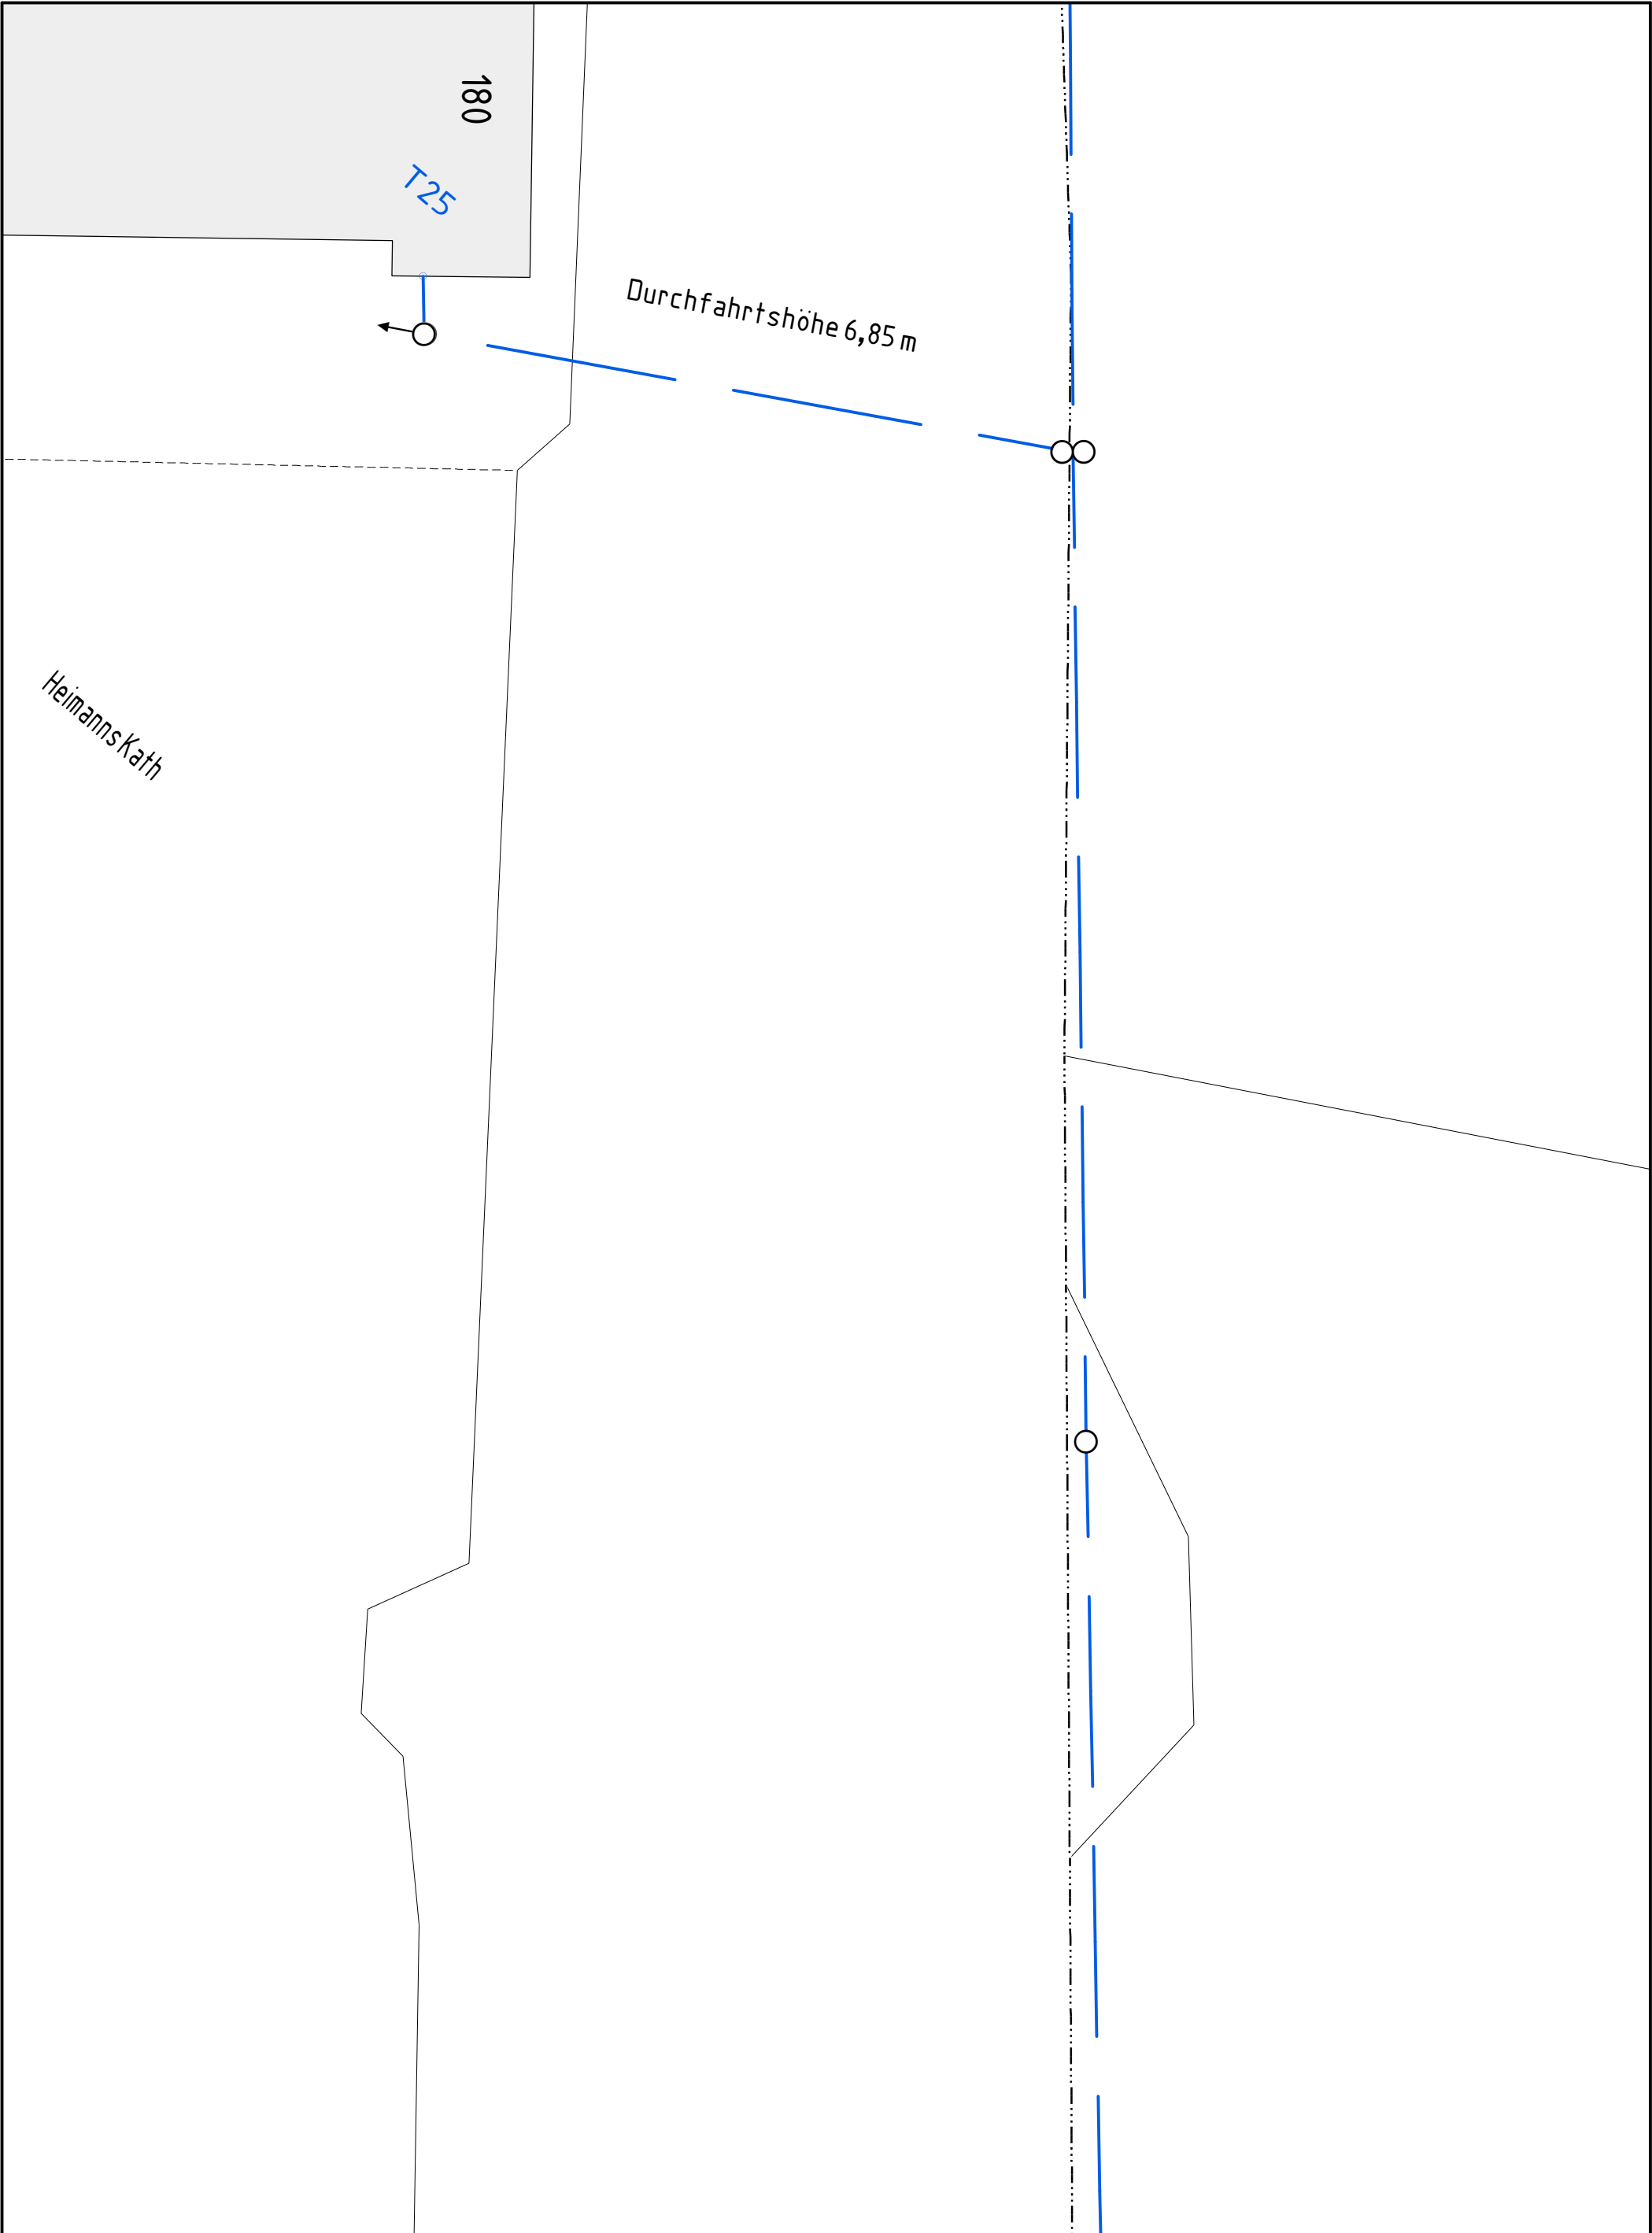

Online - Planauskunft Strom (Gültigkeit der Auskunft: 10 Tage ab Druckdatum 2025-11-14 14:21:10)			westnetz
Auskunft / Blatt:	2025.11.14-14.21.08.476_2969 / 5	 Hinweise: In den Bereichen mit Linien oder Flächen in Orange ist eine gesicherte Online-Auskunft nicht möglich. Bitte wenden Sie sich an bauauskunft@westnetz.de Bei Vorliegen einer unsicheren Leitungslage ist zwingend im Rahmen der üblichen Sorgfaltspflichten – neben der obligatorischen Such- / Handschachtung – immer eine Einweisung durch Personal der Westnetz erforderlich. Im Falle einer Störung oder Beschädigung ist die kostenlose Störungshotline umgehend zu informieren: 0800 4112244 (Strom, Wasser, Wärme, Telko, FTTx) / 0800 0793427 (Gas)	
Verwendungszweck:	Tiefbau Straßenbau		
Ort:	Xanten		
Straße:	Rheinberger Straße		
Firma:	Landesbetrieb Straßenbau NRW-Regionalniederlassung Niederrhein-Auen- und Inselregion		
Besonderheiten:			



Online - Planauskunft Strom (Gültigkeit der Auskunft: 10 Tage ab Druckdatum 2025-11-14 14:21:10)			westnetz
<b>Auskunft / Blatt:</b> 2025.11.14-14.21.08.476_2969 / 6		<b>Hinweise:</b>	
<b>Verwendungszweck:</b> Tiefbau Straßenbau		 In den Bereichen mit Linien oder Flächen in Orange ist eine gesicherte Online-Auskunft nicht möglich. Bitte wenden Sie sich an <a href="mailto:bauauskunft@westnetz.de">bauauskunft@westnetz.de</a>	
<b>Ort:</b> Xanten		Bei Vorliegen einer unsicheren Leitungslage ist zwingend im Rahmen der üblichen Sorgfaltspflichten – neben der obligatorischen Such- / Handschachtung – immer eine Einweisung durch Personal der Westnetz erforderlich.	
<b>Straße:</b> Rheinberger Straße		Im Falle einer Störung oder Beschädigung ist die kostenlose Störungshotline umgehend zu informieren:	
<b>Firma:</b> Landesbetrieb Straßenbau NRW-Regionalniederlassung Niederrhein-Auenrheingebiet		0800 4112244 (Strom, Wasser, Wärme, Telko, FTTx) / 0800 0793427 (Gas)	
<b>Besonderheiten:</b>			

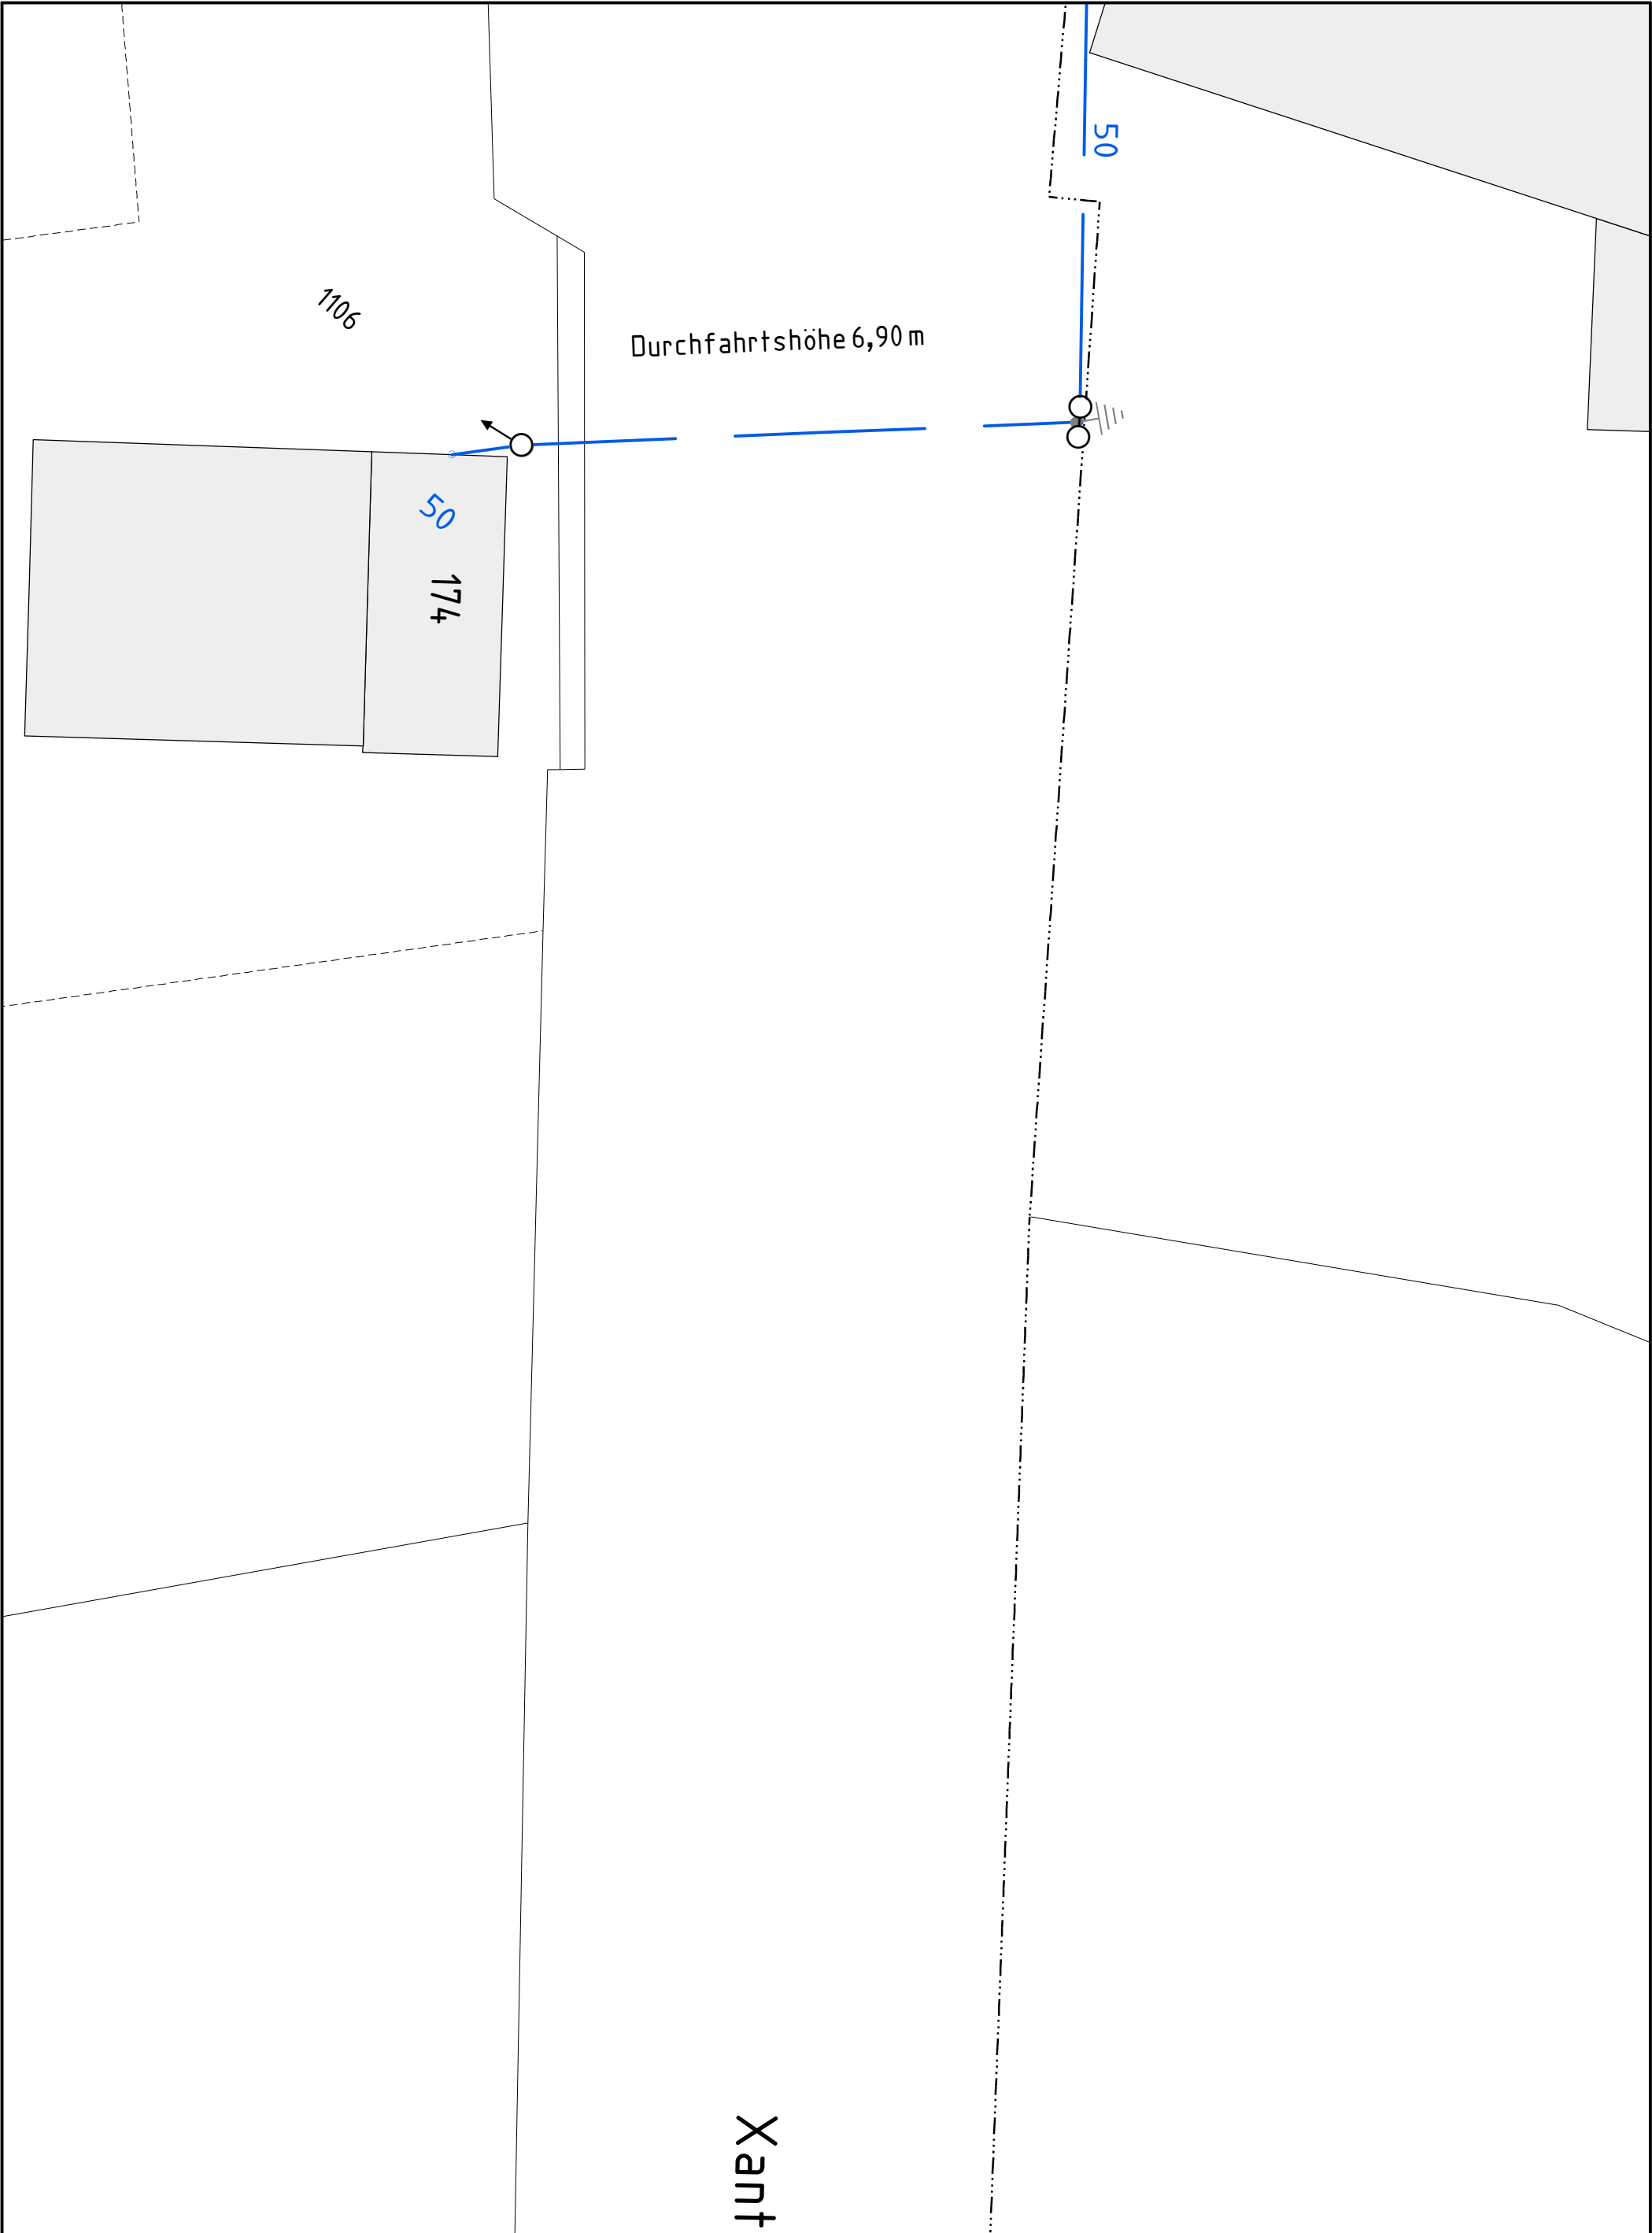

Online - Planauskunft Strom (Gültigkeit der Auskunft: 10 Tage ab Druckdatum 2025-11-14 14:21:10)			westnetz
Auskunft / Blatt:	2025.11.14-14.21.08.476_2969 / 7	 In den Bereichen mit Linien oder Flächen in Orange ist eine gesicherte Online-Auskunft nicht möglich. Bitte wenden Sie sich an <a href="mailto:bauauskunft@westnetz.de">bauauskunft@westnetz.de</a> Bei Vorliegen einer unsicheren Leitungslage ist zwingend im Rahmen der üblichen Sorgfaltspflichten – neben der obligatorischen Such- / Handschachtung – immer eine Einweisung durch Personal der Westnetz erforderlich. Im Falle einer Störung oder Beschädigung ist die kostenlose Störungshotline umgehend zu informieren: 0800 4112244 (Strom, Wasser, Wärme, Telko, FTTx) / 0800 0793427 (Gas)	
Verwendungszweck:	Tiefbau Straßenbau		
Ort:	Xanten		
Straße:	Rheinberger Straße		
Firma:	Landesbetrieb Straßenbau NRW-Regionalniederlassung Niederrhein-Auenrheingebiet		
Besonderheiten:			


Xantener Stra


Kein Bestand im Verteilnetz der Westnetz GmbH!


Online - Planauskunft Strom (Gültigkeit der Auskunft: 10 Tage ab Druckdatum 2025-11-14 14:21:10)

westnetz


Auskunft / Blatt: 2025.11.14-14.21.08.476\_2969 / 8  
Verwendungszweck: Tiefbau Straßenbau  
Ort: Xanten  
Straße: Rheinberger Straße  
Firma: Landesbetrieb Straßenbau NRW-Regionalniederlassung  
Besonderheiten:

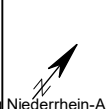


**Hinweise:**  
 In den Bereichen mit Linien oder Flächen in Orange ist eine gesicherte Online-Auskunft nicht möglich. Bitte wenden Sie sich an [bauauskunft@westnetz.de](mailto:bauauskunft@westnetz.de)  
Bei Vorliegen einer unsicheren Leitungslage ist zwingend im Rahmen der üblichen Sorgfaltspflichten – neben der obligatorischen Such- / Handschachtung – immer eine Einweisung durch Personal der Westnetz erforderlich.  
Im Falle einer Störung oder Beschädigung ist die kostenlose Störungshotline umgehend zu informieren:  
0800 4112244 (Strom, Wasser, Wärme, Telko, FTTx) / 0800 0793427 (Gas)

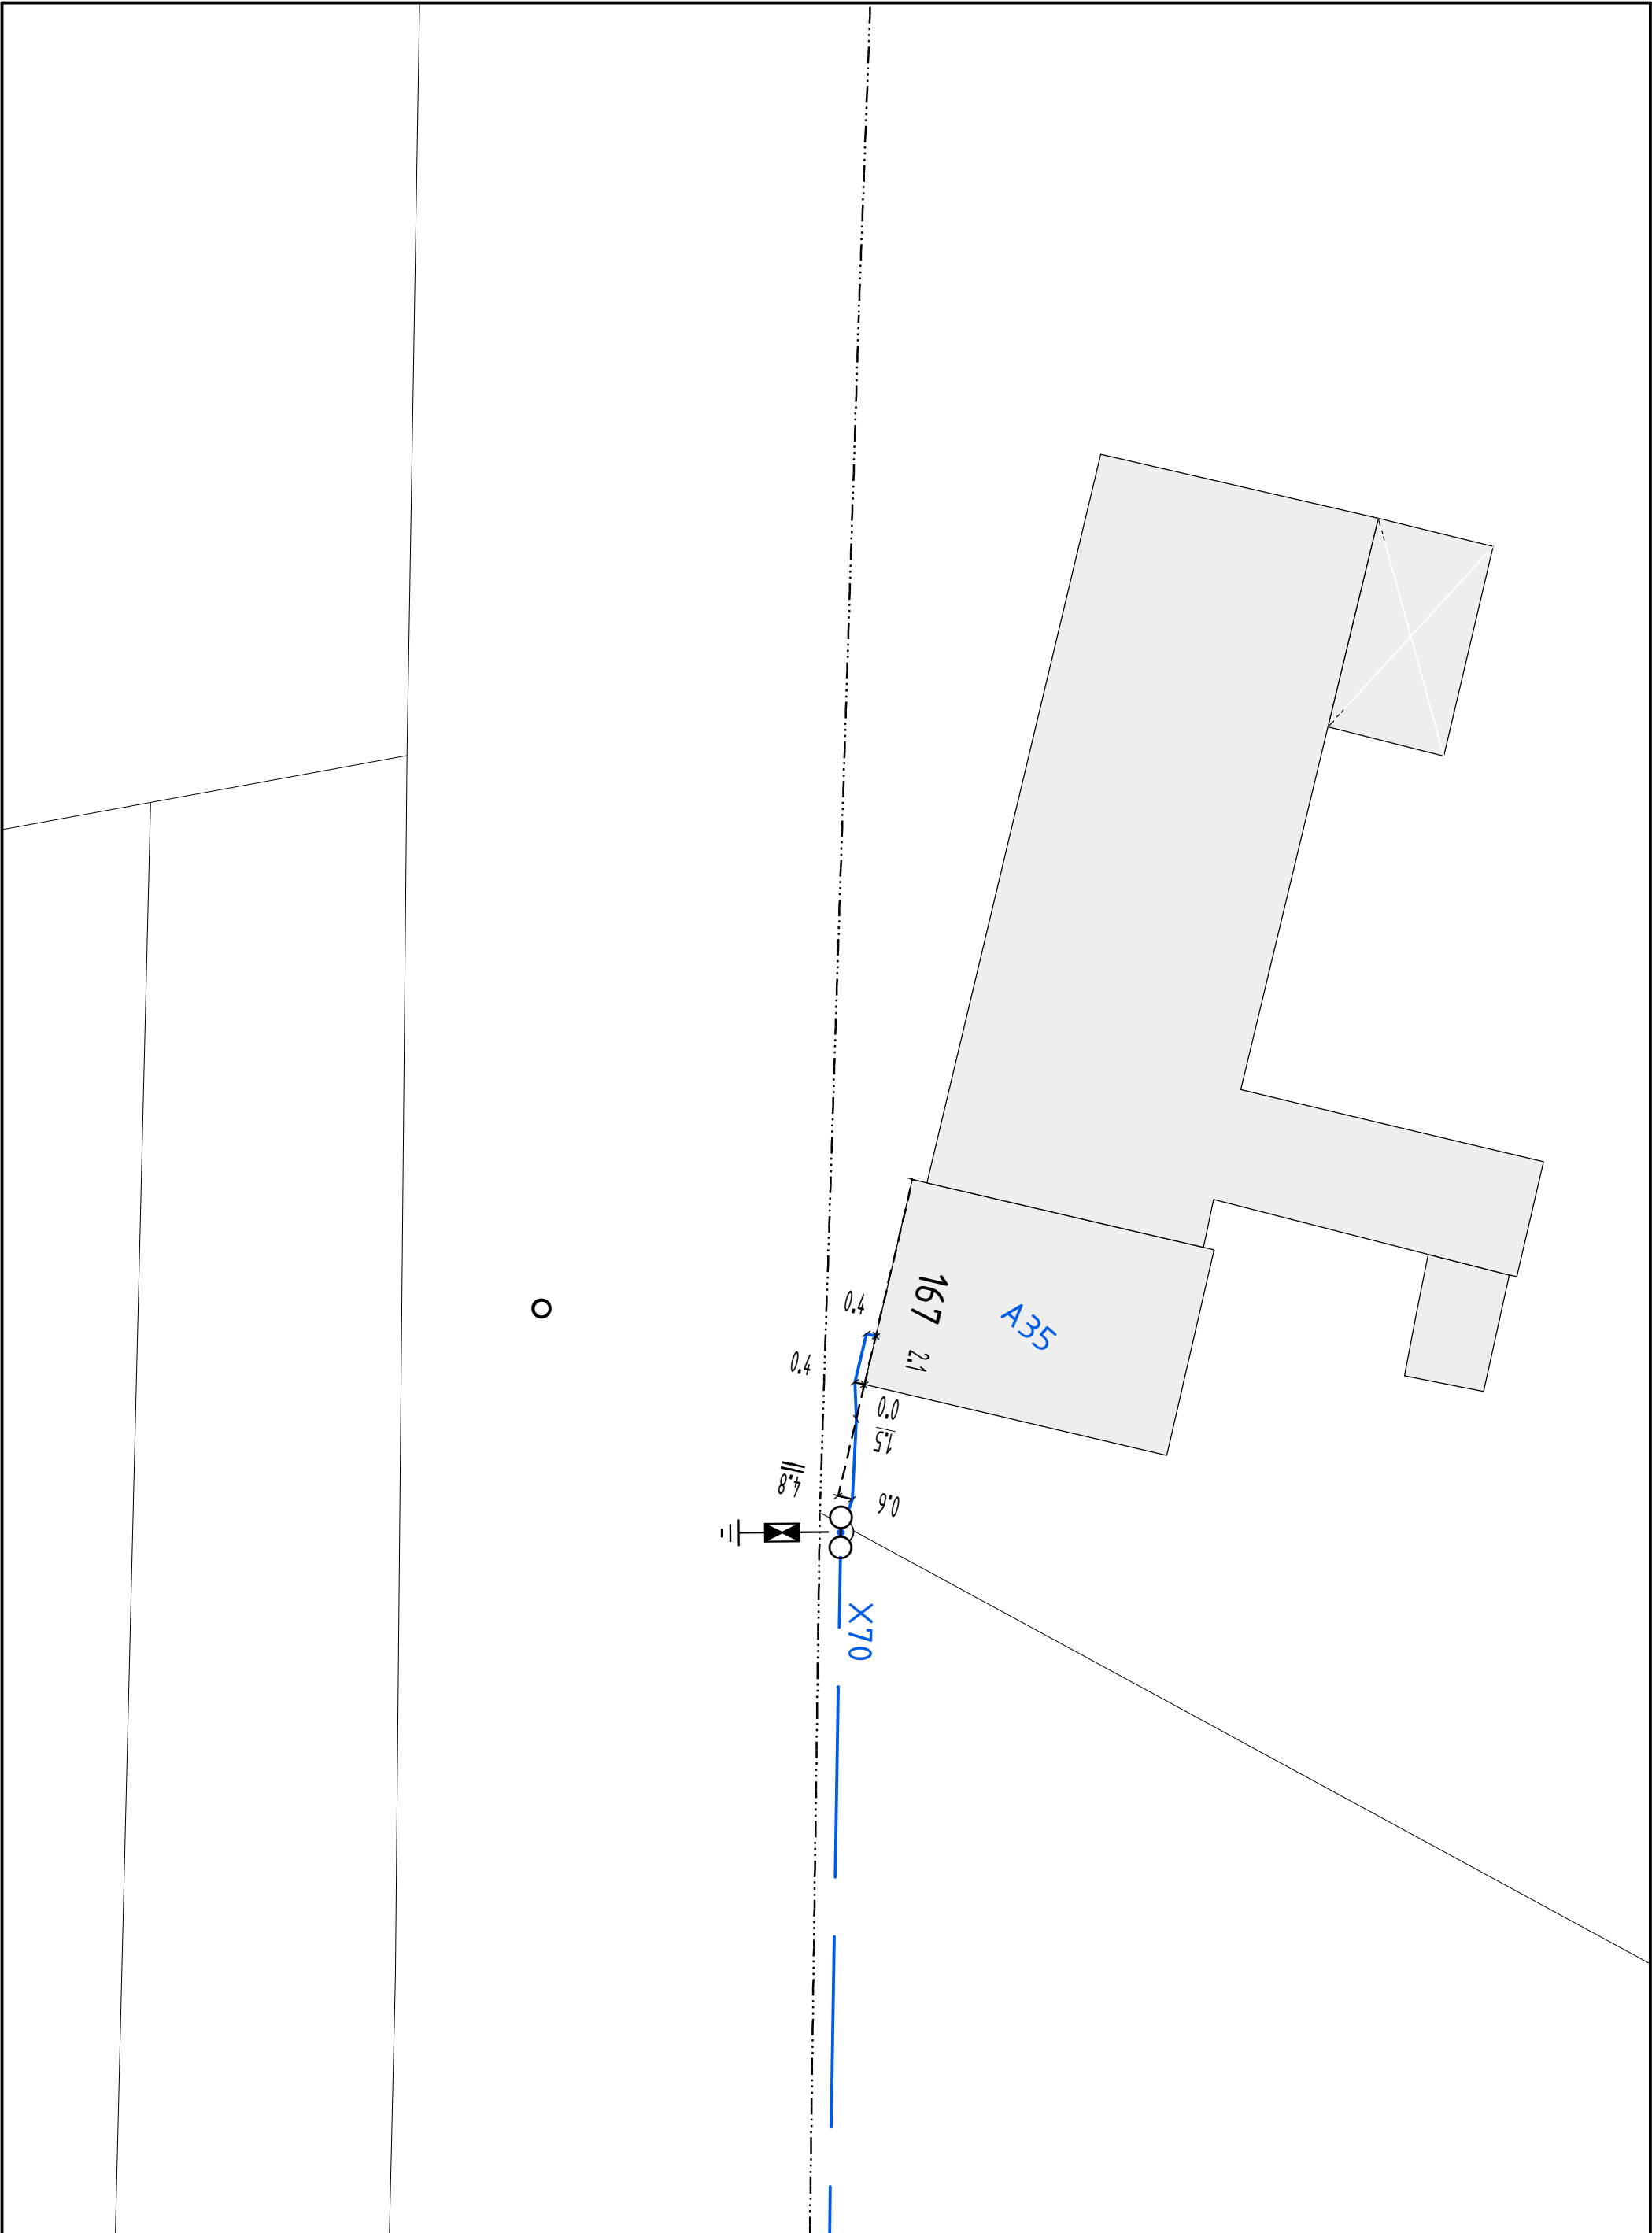


Online - Planauskunft Strom (Gültigkeit der Auskunft: 10 Tage ab Druckdatum 2025-11-14 14:21:10)			westnetz
Auskunft / Blatt:	2025.11.14-14.21.08.476_2969 / 9	 In den Bereichen mit Linien oder Flächen in Orange ist eine gesicherte Online-Auskunft nicht möglich. Bitte wenden Sie sich an <a href="mailto:bauauskunft@westnetz.de">bauauskunft@westnetz.de</a> Bei Vorliegen einer unsicheren Leitungslage ist zwingend im Rahmen der üblichen Sorgfaltspflichten – neben der obligatorischen Such- / Handschachtung – immer eine Einweisung durch Personal der Westnetz erforderlich. Im Falle einer Störung oder Beschädigung ist die kostenlose Störungshotline umgehend zu informieren: 0800 4112244 (Strom, Wasser, Wärme, Telko, FTTx) / 0800 0793427 (Gas)	
Verwendungszweck:	Tiefbau Straßenbau		
Ort:	Xanten		
Straße:	Rheinberger Straße		
Firma:	Landesbetrieb Straßenbau NRW-Regionalniederlassung Niederrhein-Auenstraße Wesel		
Besonderheiten:			

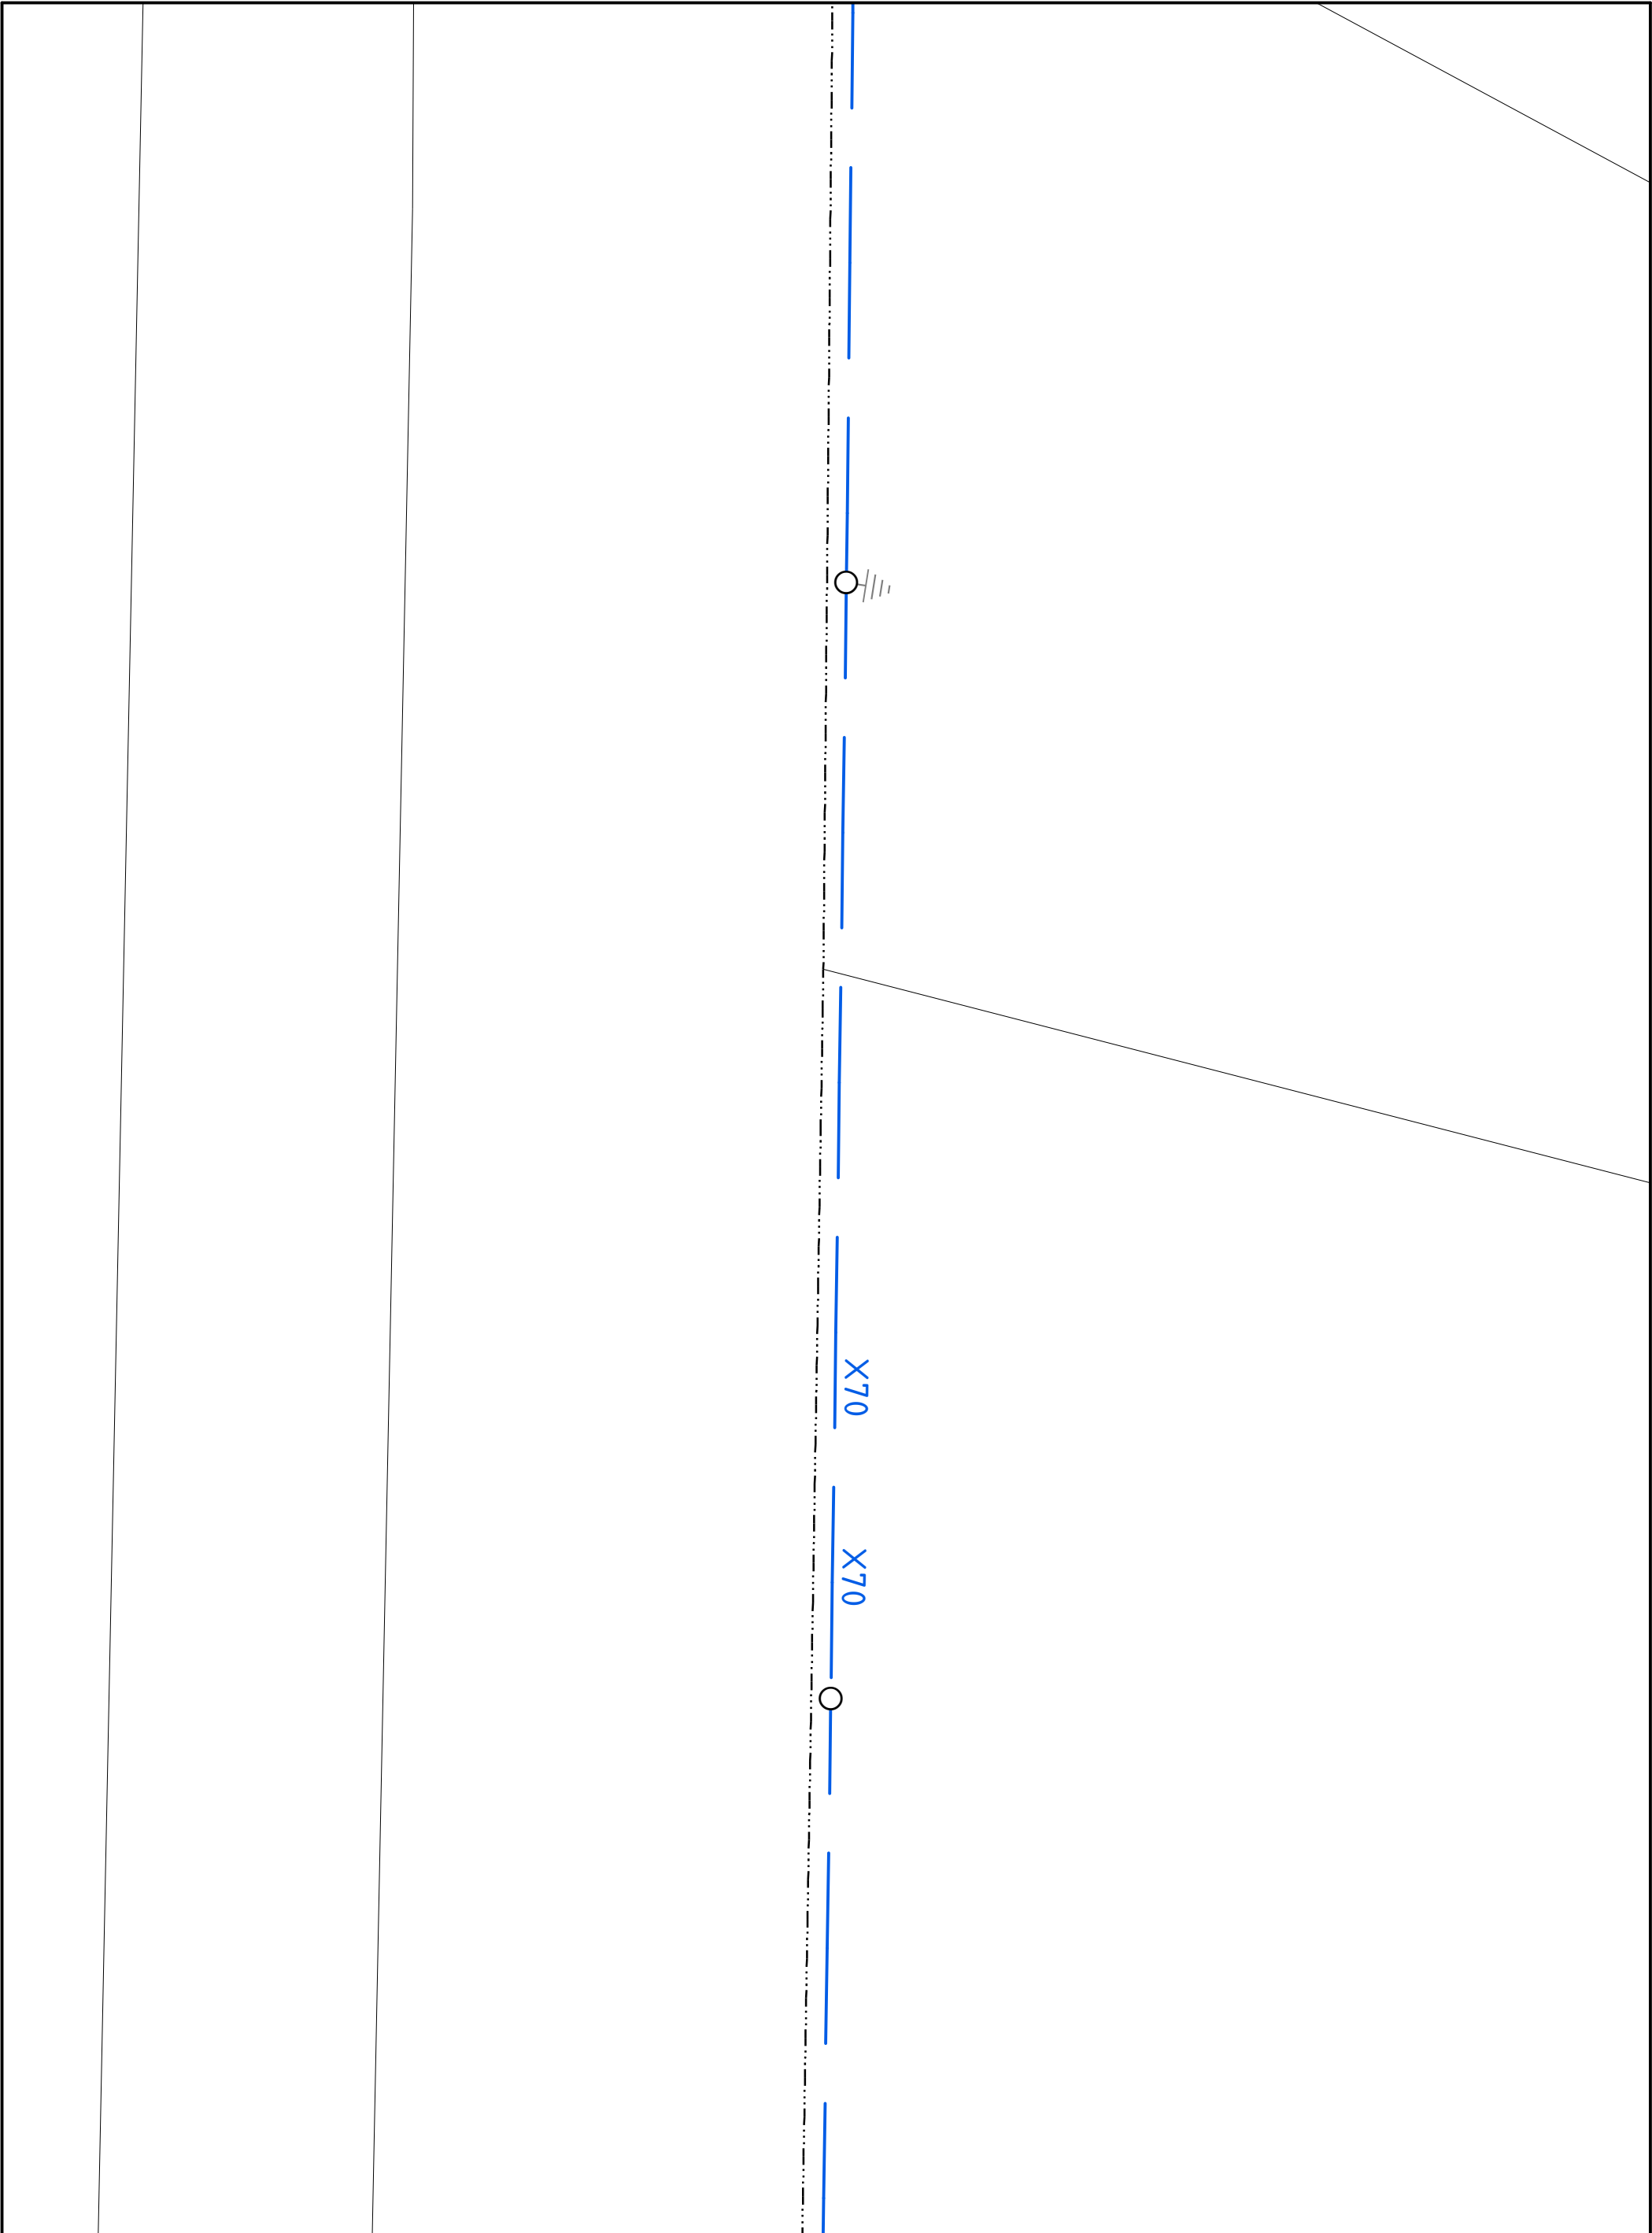

Online - Planauskunft Strom (Gültigkeit der Auskunft: 10 Tage ab Druckdatum 2025-11-14 14:21:10)			westnetz
Auskunft / Blatt:	2025.11.14-14.21.08.476_2969 / 10	 Hinweise: In den Bereichen mit Linien oder Flächen in Orange ist eine gesicherte Online-Auskunft nicht möglich. Bitte wenden Sie sich an bauauskunft@westnetz.de Bei Vorliegen einer unsicheren Leitungslage ist zwingend im Rahmen der üblichen Sorgfaltspflichten – neben der obligatorischen Such- / Handschachtung – immer eine Einweisung durch Personal der Westnetz erforderlich. Im Falle einer Störung oder Beschädigung ist die kostenlose Störungshotline umgehend zu informieren: 0800 4112244 (Strom, Wasser, Wärme, Telko, FTTx) / 0800 0793427 (Gas)	
Verwendungszweck:	Tiefbau Straßenbau		
Ort:	Xanten		
Straße:	Rheinberger Straße		
Firma:	Landesbetrieb Straßenbau NRW-Regionalniederlassung Niederrhein-Auenstraße Wesel		
Besonderheiten:			

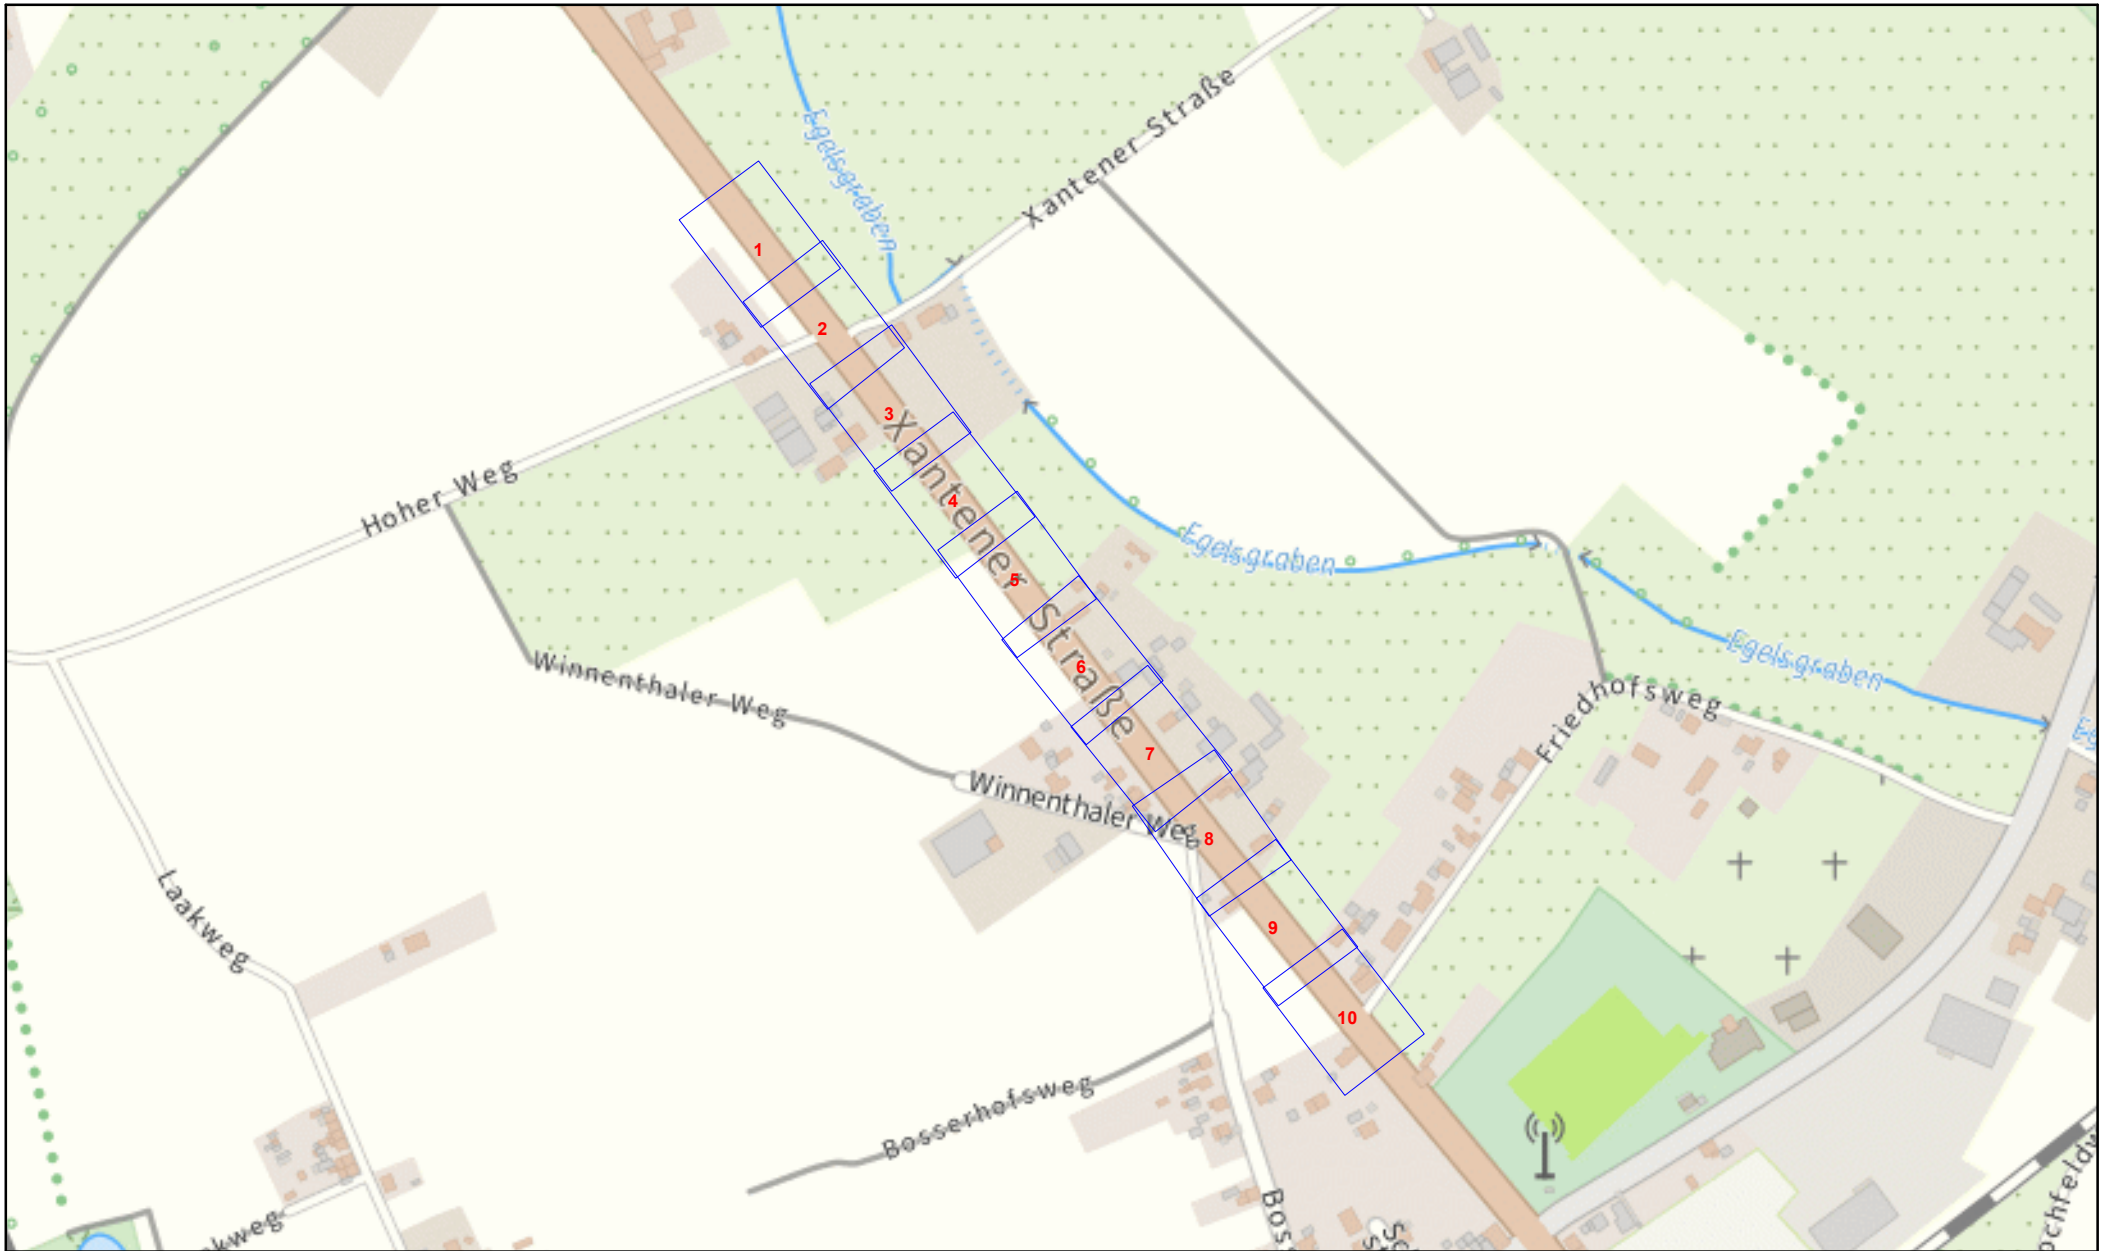

Online - Planauskunft Ftx Übersicht (Detailpläne auf der Folgeseite!)			westnetz
<b>Auskunft / Blatt:</b> 2025.11.14-14.39.53.210_2330 /		<b>Hinweise:</b>	
<b>Verwendungszweck:</b> Tiefbau Straßenbau		 In den Bereichen mit Linien oder Flächen in Orange ist eine gesicherte Online-Auskunft nicht möglich. Bitte wenden Sie sich an <a href="mailto:bauauskunft@westnetz.de">bauauskunft@westnetz.de</a>	
<b>Ort:</b> Xanten		Bei Vorliegen einer unsicheren Leitungslage ist zwingend im Rahmen der üblichen Sorgfaltspflichten – neben der obligatorischen Such- / Handschachtung – immer eine Einweisung durch Personal der Westnetz erforderlich.	
<b>Straße:</b> Rheinberger Straße		Im Falle einer Störung oder Beschädigung ist die kostenlose Störungshotline umgehend zu informieren:	
<b>Firma:</b> Landesbetrieb Straßenbau NRW-Regionalniederlassung Niederrhein-Ausbaustelle Wesel		0800 4112244 (Strom, Wasser, Wärme, Telko, FTTx) / 0800 07 93427 (Gas)	
<b>Besonderheiten:</b> Detailpläne auf der Folgeseite!			




Der Fttx-Bestand für diesen Bereich ist in der Sparte Strom/Telko dokumentiert!

Online - Planauskunft Fttx (Gültigkeit der Auskunft: 10 Tage ab Druckdatum 2025-11-14 14:39:55)

westnetz

Auskunft / Blatt: 2025.11.14-14.39.53.210\_2330 / 1  
Verwendungszweck: Tiefbau Straßenbau  
Ort: Xanten  
Straße: Rheinberger Straße  
Firma: Landesbetrieb Straßenbau NRW-Regionalniederlassung Niederrhein-Auen  
Besonderheiten:



**Hinweise:**

In den Bereichen mit Linien oder Flächen in Orange ist eine gesicherte Online-Auskunft nicht möglich. Bitte wenden Sie sich an [bauauskunft@westnetz.de](mailto:bauauskunft@westnetz.de)

Bei Vorliegen einer unsicheren Leitungslage ist zwingend im Rahmen der üblichen Sorgfaltspflichten – neben der obligatorischen Such- / Handschachtung – immer eine Einweisung durch Personal der Westnetz erforderlich.


Im Falle einer Störung oder Beschädigung ist die kostenlose Störungshotline umgehend zu informieren:  
0800 4112244 (Strom, Wasser, Wärme, Telko, FTTx) / 0800 0793427 (Gas)

Der Fttx-Bestand für diesen Bereich ist in der Sparte Strom/Telko dokumentiert!

Online - Planauskunft Fttx (Gültigkeit der Auskunft: 10 Tage ab Druckdatum 2025-11-14 14:39:55)

westnetz

Auskunft / Blatt: 2025.11.14-14.39.53.210\_2330 / 2  
Verwendungszweck: Tiefbau Straßenbau  
Ort: Xanten  
Straße: Rheinberger Straße  
Firma: Landesbetrieb Straßenbau NRW-Regionalniederlassung Niederrhein-Auenstraße 1  
Besonderheiten:




**Hinweise:**

In den Bereichen mit Linien oder Flächen in Orange ist eine gesicherte Online-Auskunft nicht möglich. Bitte wenden Sie sich an [bauauskunft@westnetz.de](mailto:bauauskunft@westnetz.de)


Bei Vorliegen einer unsicheren Leitungslage ist zwingend im Rahmen der üblichen Sorgfaltspflichten – neben der obligatorischen Such- / Handschachtung – immer eine Einweisung durch Personal der Westnetz erforderlich.

Im Falle einer Störung oder Beschädigung ist die kostenlose Störungshotline umgehend zu informieren:  
0800 4112244 (Strom, Wasser, Wärme, Telko, FTTx) / 0800 0793427 (Gas)

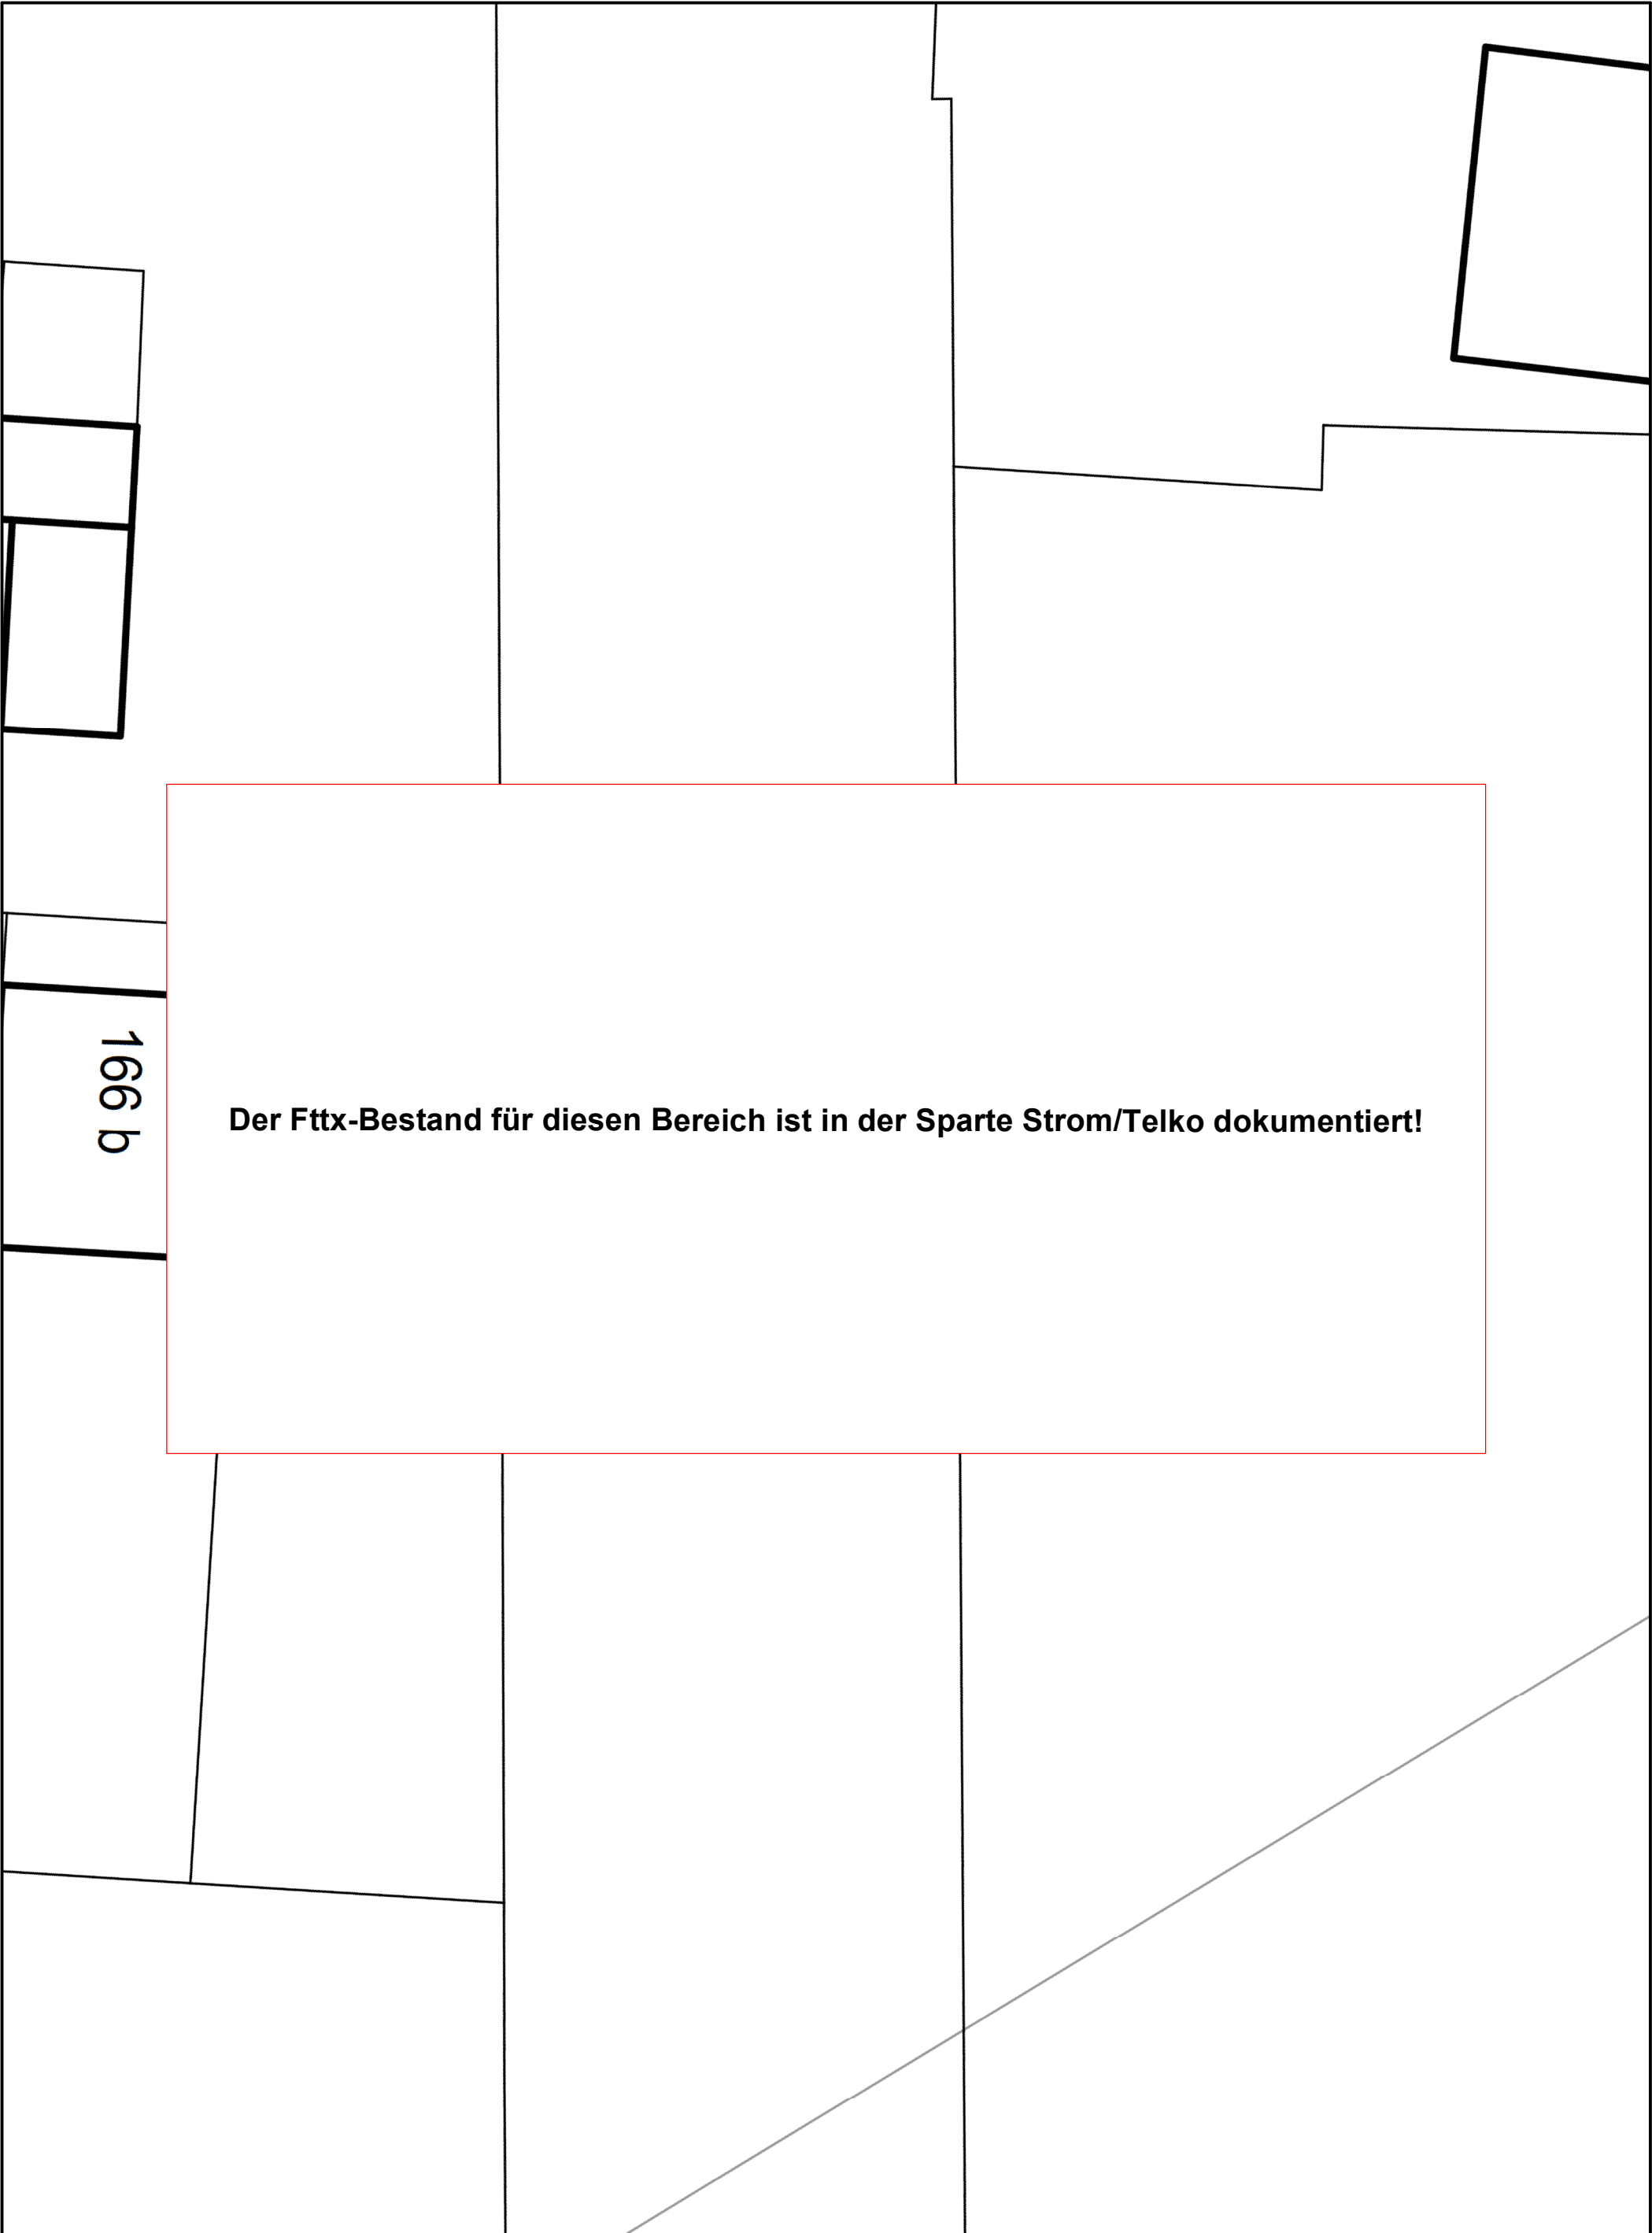

166 b

Der Fttx-Bestand für diesen Bereich ist in der Sparte Strom/Telko dokumentiert!


Online - Planauskunft Fttx (Gültigkeit der Auskunft: 10 Tage ab Druckdatum 2025-11-14 14:39:55)			westnetz
Auskunft / Blatt:	2025.11.14-14.39.53.210_2330 / 3	 In den Bereichen mit Linien oder Flächen in Orange ist eine gesicherte Online-Auskunft nicht möglich. Bitte wenden Sie sich an <a href="mailto:bauauskunft@westnetz.de">bauauskunft@westnetz.de</a> Bei Vorliegen einer unsicheren Leitungslage ist zwingend im Rahmen der üblichen Sorgfaltspflichten – neben der obligatorischen Such- / Handschachtung – immer eine Einweisung durch Personal der Westnetz erforderlich. Im Falle einer Störung oder Beschädigung ist die kostenlose Störungshotline umgehend zu informieren: 0800 4112244 (Strom, Wasser, Wärme, Telko, FTTx) / 0800 0793427 (Gas)	
Verwendungszweck:	Tiefbau Straßenbau		
Ort:	Xanten		
Straße:	Rheinberger Straße		
Firma:	Landesbetrieb Straßenbau NRW-Regionalniederlassung Niederrhein-Auenrheingebiet		
Besonderheiten:			

Der Fttx-Bestand für diesen Bereich ist in der Sparte Strom/Telko dokumentiert!


Online - Planauskunft Fttx (Gültigkeit der Auskunft: 10 Tage ab Druckdatum 2025-11-14 14:39:55)


westnetz

Auskunft / Blatt: 2025.11.14-14.39.53.210\_2330 / 4  
Verwendungszweck: Tiefbau Straßenbau  
Ort: Xanten  
Straße: Rheinberger Straße  
Firma: Landesbetrieb Straßenbau NRW-Regionalniederlassung  
Besonderheiten:

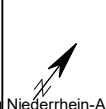

Hinweise:  
In den Bereichen mit Linien oder Flächen in Orange ist eine gesicherte Online-Auskunft nicht möglich. Bitte wenden Sie sich an [bauauskunft@westnetz.de](mailto:bauauskunft@westnetz.de)  
Bei Vorliegen einer unsicheren Leitungslage ist zwingend im Rahmen der üblichen Sorgfaltspflichten – neben der obligatorischen Such- / Handschachtung – immer eine Einweisung durch Personal der Westnetz erforderlich.  
Im Falle einer Störung oder Beschädigung ist die kostenlose Störungshotline umgehend zu informieren:  
0800 4112244 (Strom, Wasser, Wärme, Telko, FTTx) / 0800 0793427 (Gas)

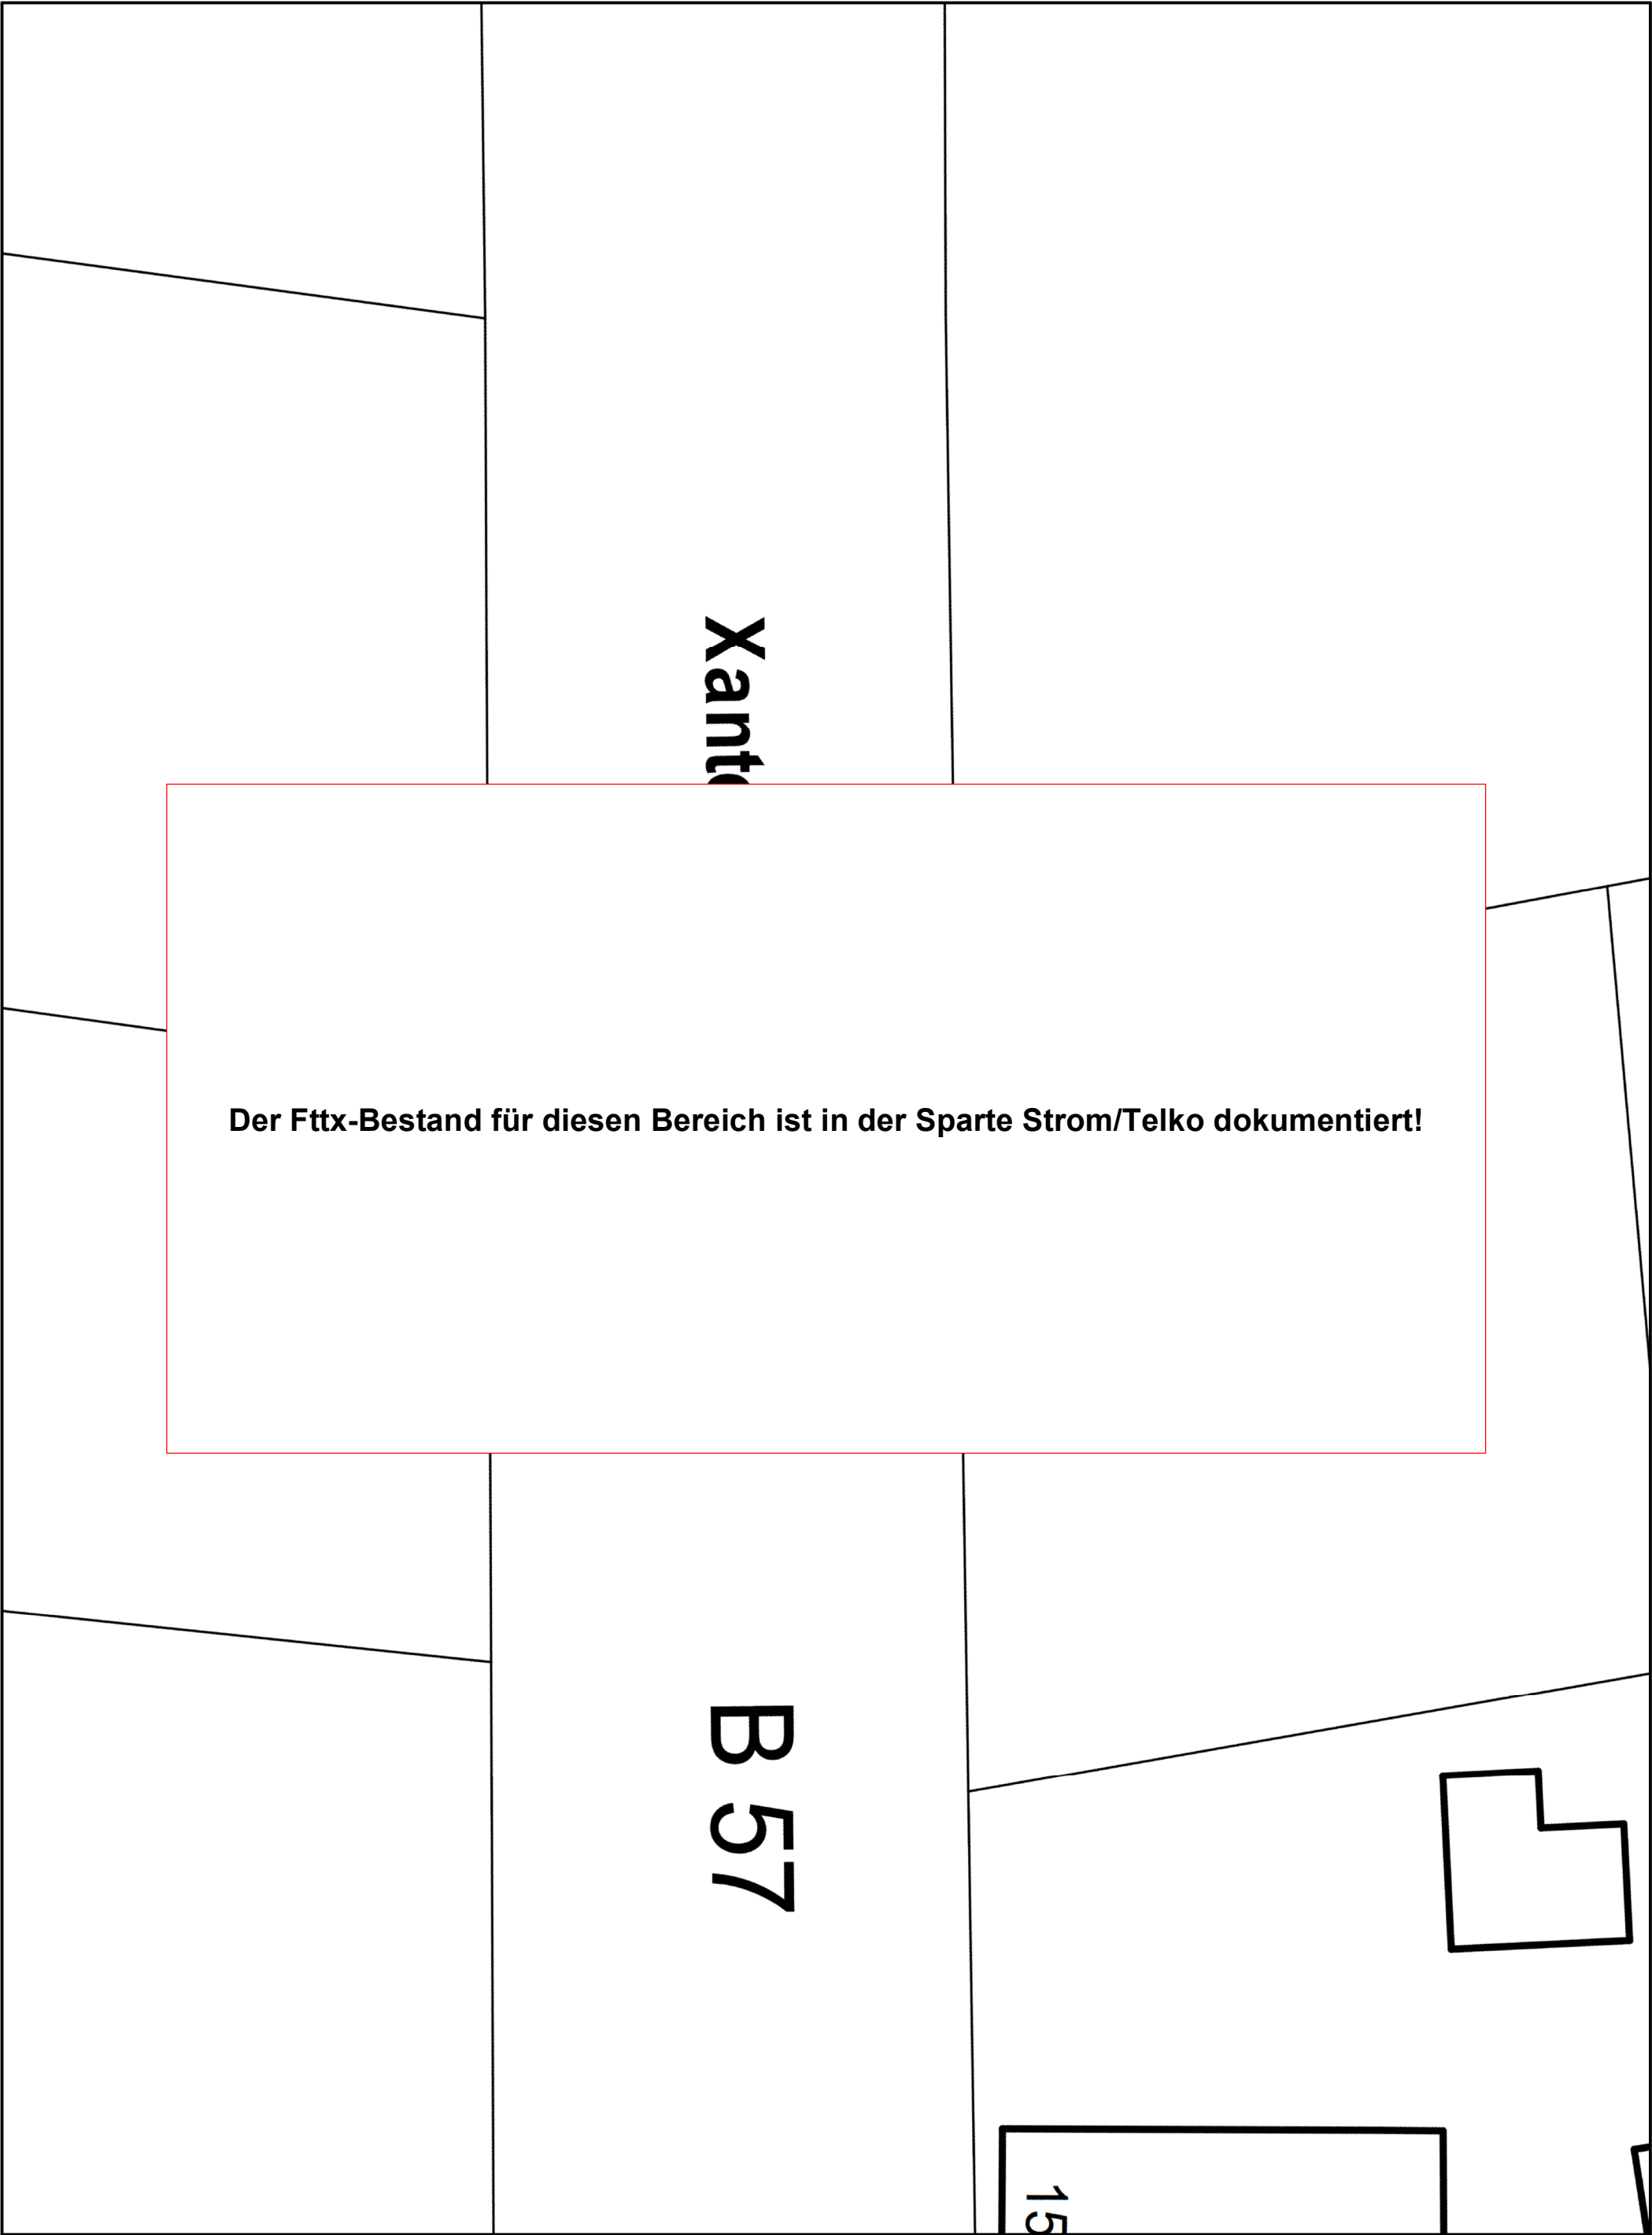


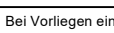
Online - Planauskunft Fttx (Gültigkeit der Auskunft: 10 Tage ab Druckdatum 2025-11-14 14:39:55)			westnetz
Auskunft / Blatt:	2025.11.14-14.39.53.210_2330 / 5	 Hinweise: In den Bereichen mit Linien oder Flächen in Orange ist eine gesicherte Online-Auskunft nicht möglich. Bitte wenden Sie sich an bauauskunft@westnetz.de Bei Vorliegen einer unsicheren Leitungslage ist zwingend im Rahmen der üblichen Sorgfaltspflichten – neben der obligatorischen Such- / Handschachtung – immer eine Einweisung durch Personal der Westnetz erforderlich. Im Falle einer Störung oder Beschädigung ist die kostenlose Störungshotline umgehend zu informieren: 0800 4112244 (Strom, Wasser, Wärme, Telko, FTTx) / 0800 0793427 (Gas)	
Verwendungszweck:	Tiefbau Straßenbau		
Ort:	Xanten		
Straße:	Rheinberger Straße		
Firma:	Landesbetrieb Straßenbau NRW-Regionalniederlassung Niederrhein-Auenstraße 10		
Besonderheiten:			

57

153

Der Fttx-Bestand für diesen Bereich ist in der Sparte Strom/Telko dokumentiert!

149

Online - Planauskunft Fttx (Gültigkeit der Auskunft: 10 Tage ab Druckdatum 2025-11-14 14:39:55)			westnetz
Auskunft / Blatt:	2025.11.14-14.39.53.210_2330 / 6	<b>Hinweise:</b>	
Verwendungszweck:	Tiefbau Straßenbau	 In den Bereichen mit Linien oder Flächen in Orange ist eine gesicherte Online-Auskunft nicht möglich. Bitte wenden Sie sich an <a href="mailto:bauauskunft@westnetz.de">bauauskunft@westnetz.de</a>	
Ort:	Xanten	 Bei Vorliegen einer unsicheren Leitungslage ist zwingend im Rahmen der üblichen Sorgfaltspflichten – neben der obligatorischen Such- / Handschachtung – immer eine Einweisung durch Personal der Westnetz erforderlich.	
Straße:	Rheinberger Straße	Im Falle einer Störung oder Beschädigung ist die kostenlose Störungshotline umgehend zu informieren:	
Firma:	Landesbetrieb Straßenbau NRW-Regionalniederlassung Niederrhein-Auenstraße 10	0800 4112244 (Strom, Wasser, Wärme, Telko, FTTx) / 0800 0793427 (Gas)	
Besonderheiten:			

Der Fttx-Bestand für diesen Bereich ist in der Sparte Strom/Telko dokumentiert!


152

150

Online - Planauskunft Fttx (Gültigkeit der Auskunft: 10 Tage ab Druckdatum 2025-11-14 14:39:55)

westnetz

Auskunft / Blatt: 2025.11.14-14.39.53.210\_2330 / 7  
Verwendungszweck: Tiefbau Straßenbau  
Ort: Xanten  
Straße: Rheinberger Straße  
Firma: Landesbetrieb Straßenbau NRW-Regionalniederlassung Niederrhein-Auenstraße Wesel  
Besonderheiten:




**Hinweise:**


In den Bereichen mit Linien oder Flächen in Orange ist eine gesicherte Online-Auskunft nicht möglich. Bitte wenden Sie sich an [bauauskunft@westnetz.de](mailto:bauauskunft@westnetz.de)

Bei Vorliegen einer unsicheren Leitungslage ist zwingend im Rahmen der üblichen Sorgfaltspflichten – neben der obligatorischen Such- / Handschachtung – immer eine Einweisung durch Personal der Westnetz erforderlich.


Im Falle einer Störung oder Beschädigung ist die kostenlose Störungshotline umgehend zu informieren:  
0800 4112244 (Strom, Wasser, Wärme, Telko, FTTx) / 0800 0793427 (Gas)

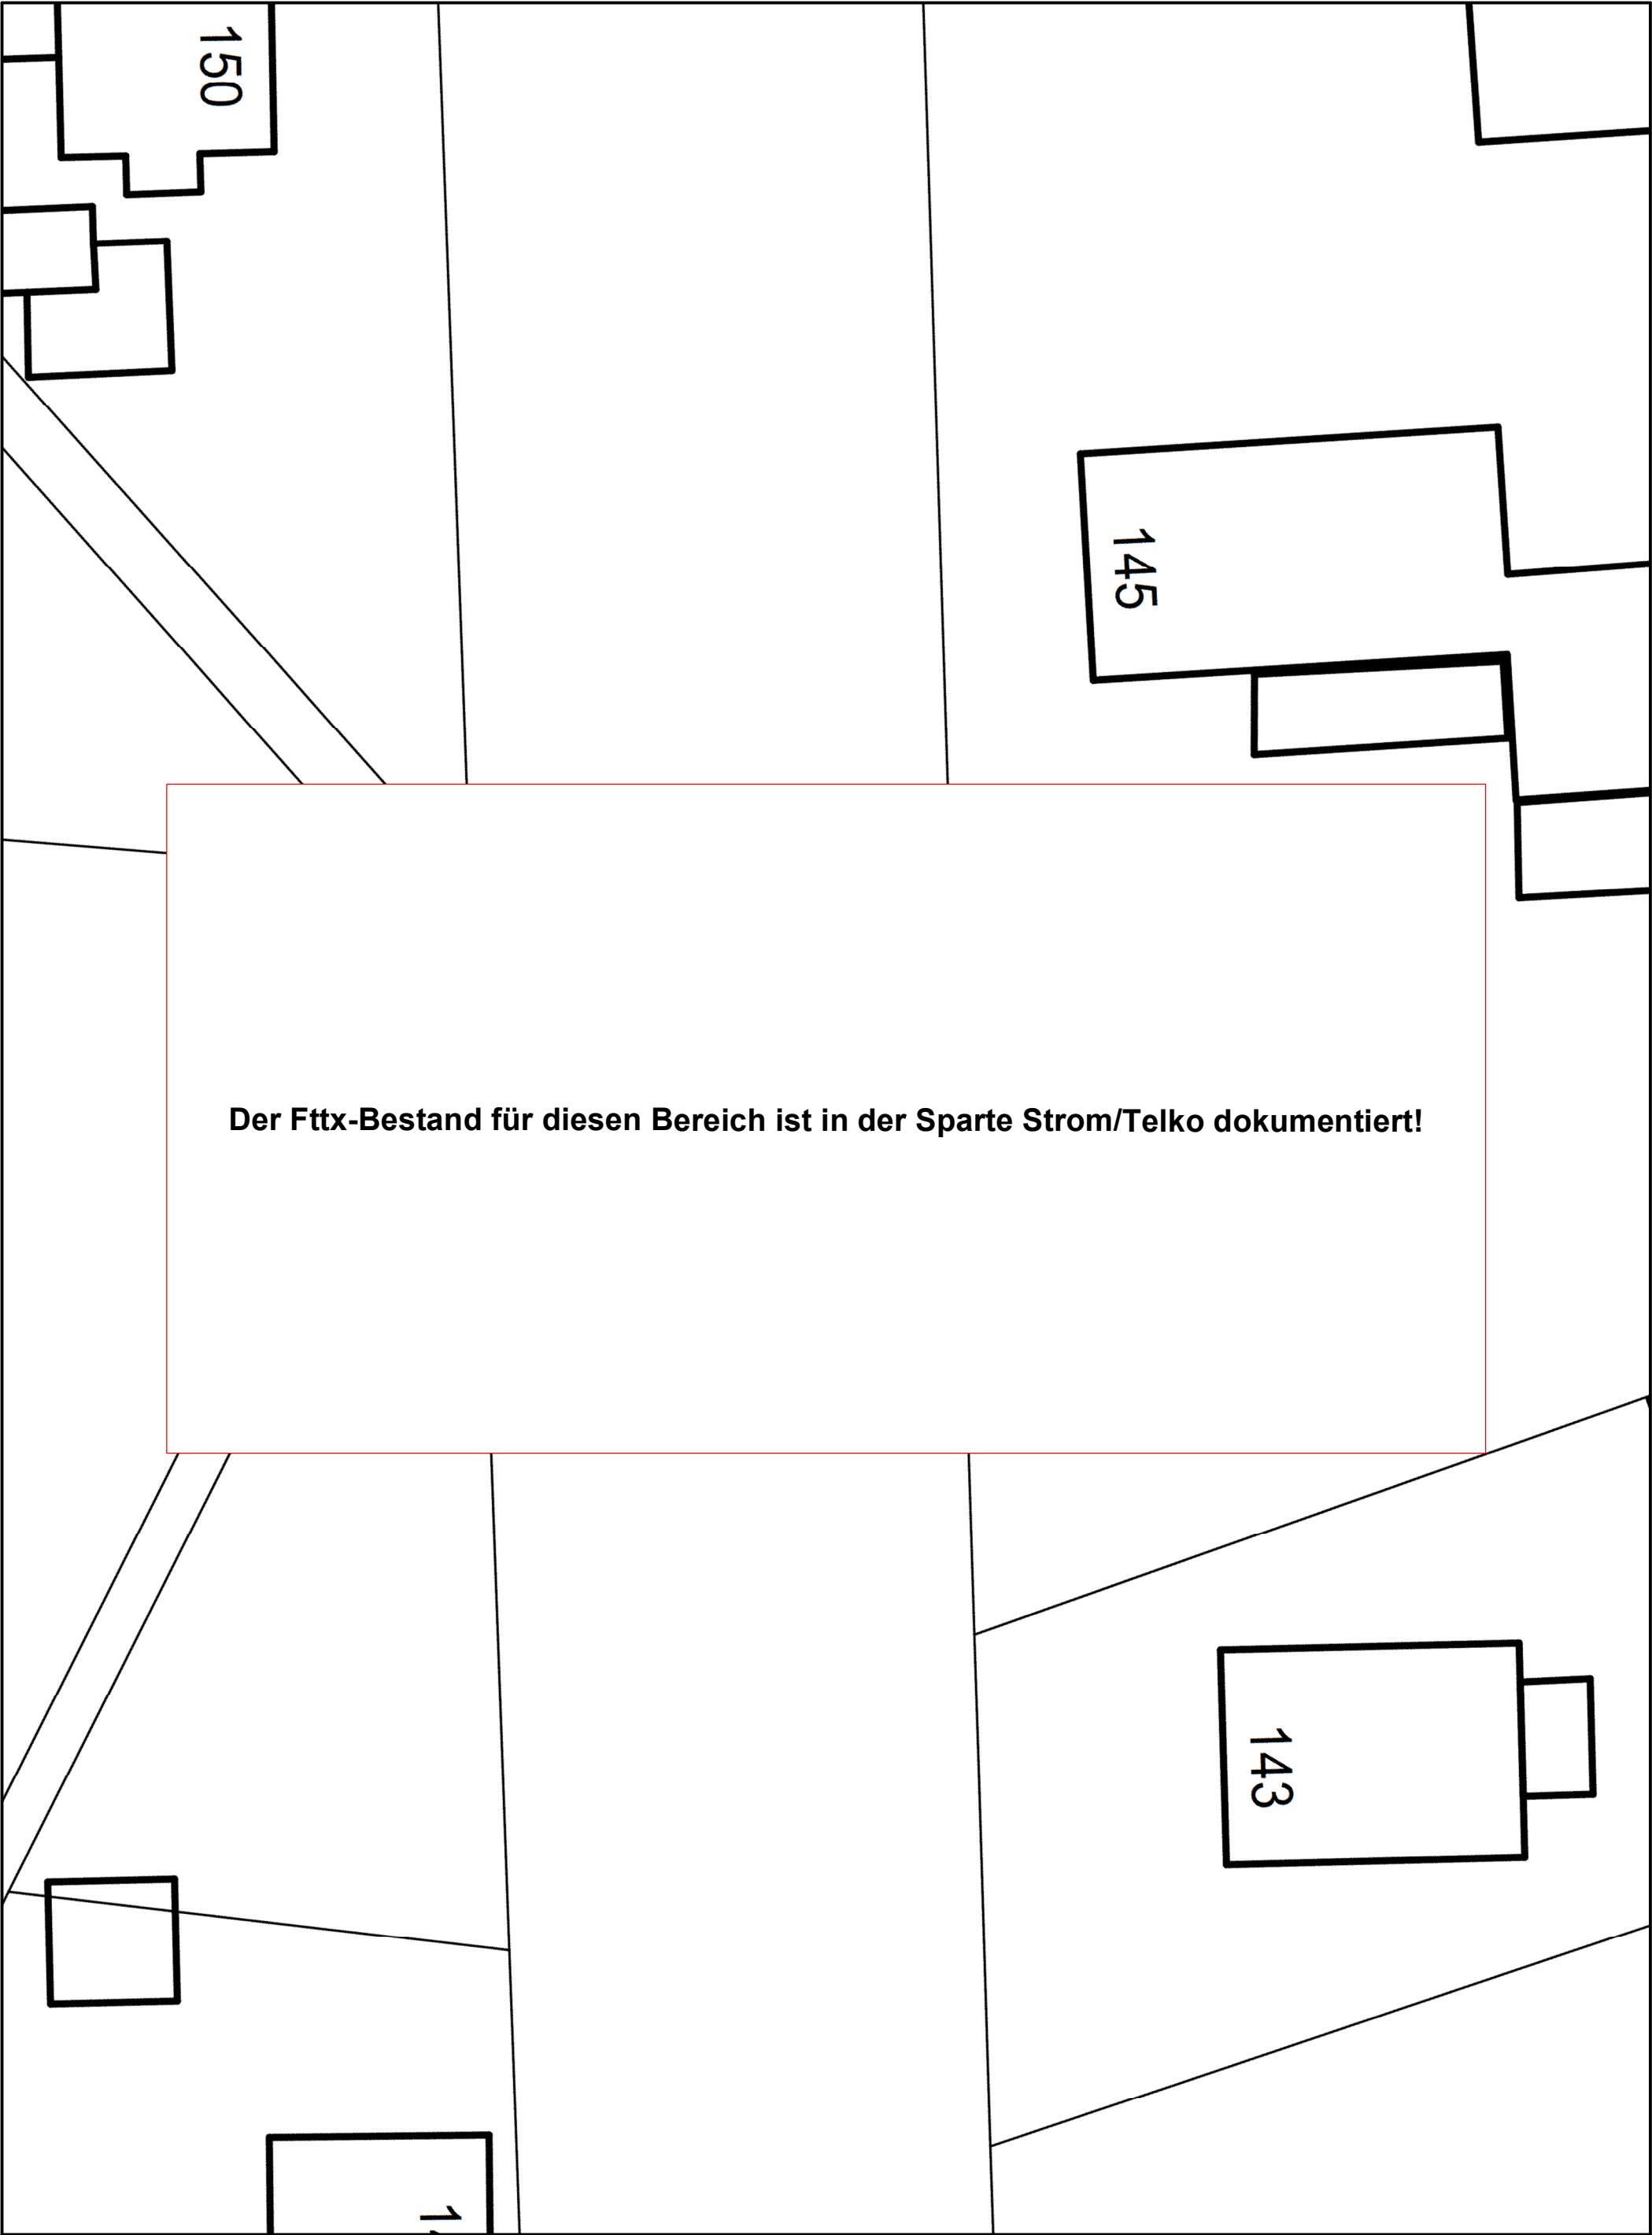


Der Fttx-Bestand für diesen Bereich ist in der Sparte Strom/Telko dokumentiert!


Online - Planauskunft Fttx (Gültigkeit der Auskunft: 10 Tage ab Druckdatum 2025-11-14 14:39:55)			westnetz
Auskunft / Blatt:	2025.11.14-14.39.53.210_2330 / 8	 <div>Bei Vorliegen einer unsicheren Leitungslage ist zwingend im Rahmen der üblichen Sorgfaltspflichten – neben der obligatorischen Such- / Handschachtung – immer eine Einweisung durch Personal der Westnetz erforderlich. Im Falle einer Störung oder Beschädigung ist die kostenlose Störungshotline umgehend zu informieren: 0800 4112244 (Strom, Wasser, Wärme, Telko, FTTx) / 0800 0793427 (Gas)</div>	<div>Hinweise:</div> <div>In den Bereichen mit Linien oder Flächen in Orange ist eine gesicherte Online-Auskunft nicht möglich. Bitte wenden Sie sich an <a href="mailto:bauauskunft@westnetz.de">bauauskunft@westnetz.de</a></div>
Verwendungszweck:	Tiefbau Straßenbau		
Ort:	Xanten		
Straße:	Rheinberger Straße		
Firma:	Landesbetrieb Straßenbau NRW-Regionalniederlassung Niederrhein-Auenstraße 10		
Besonderheiten:			

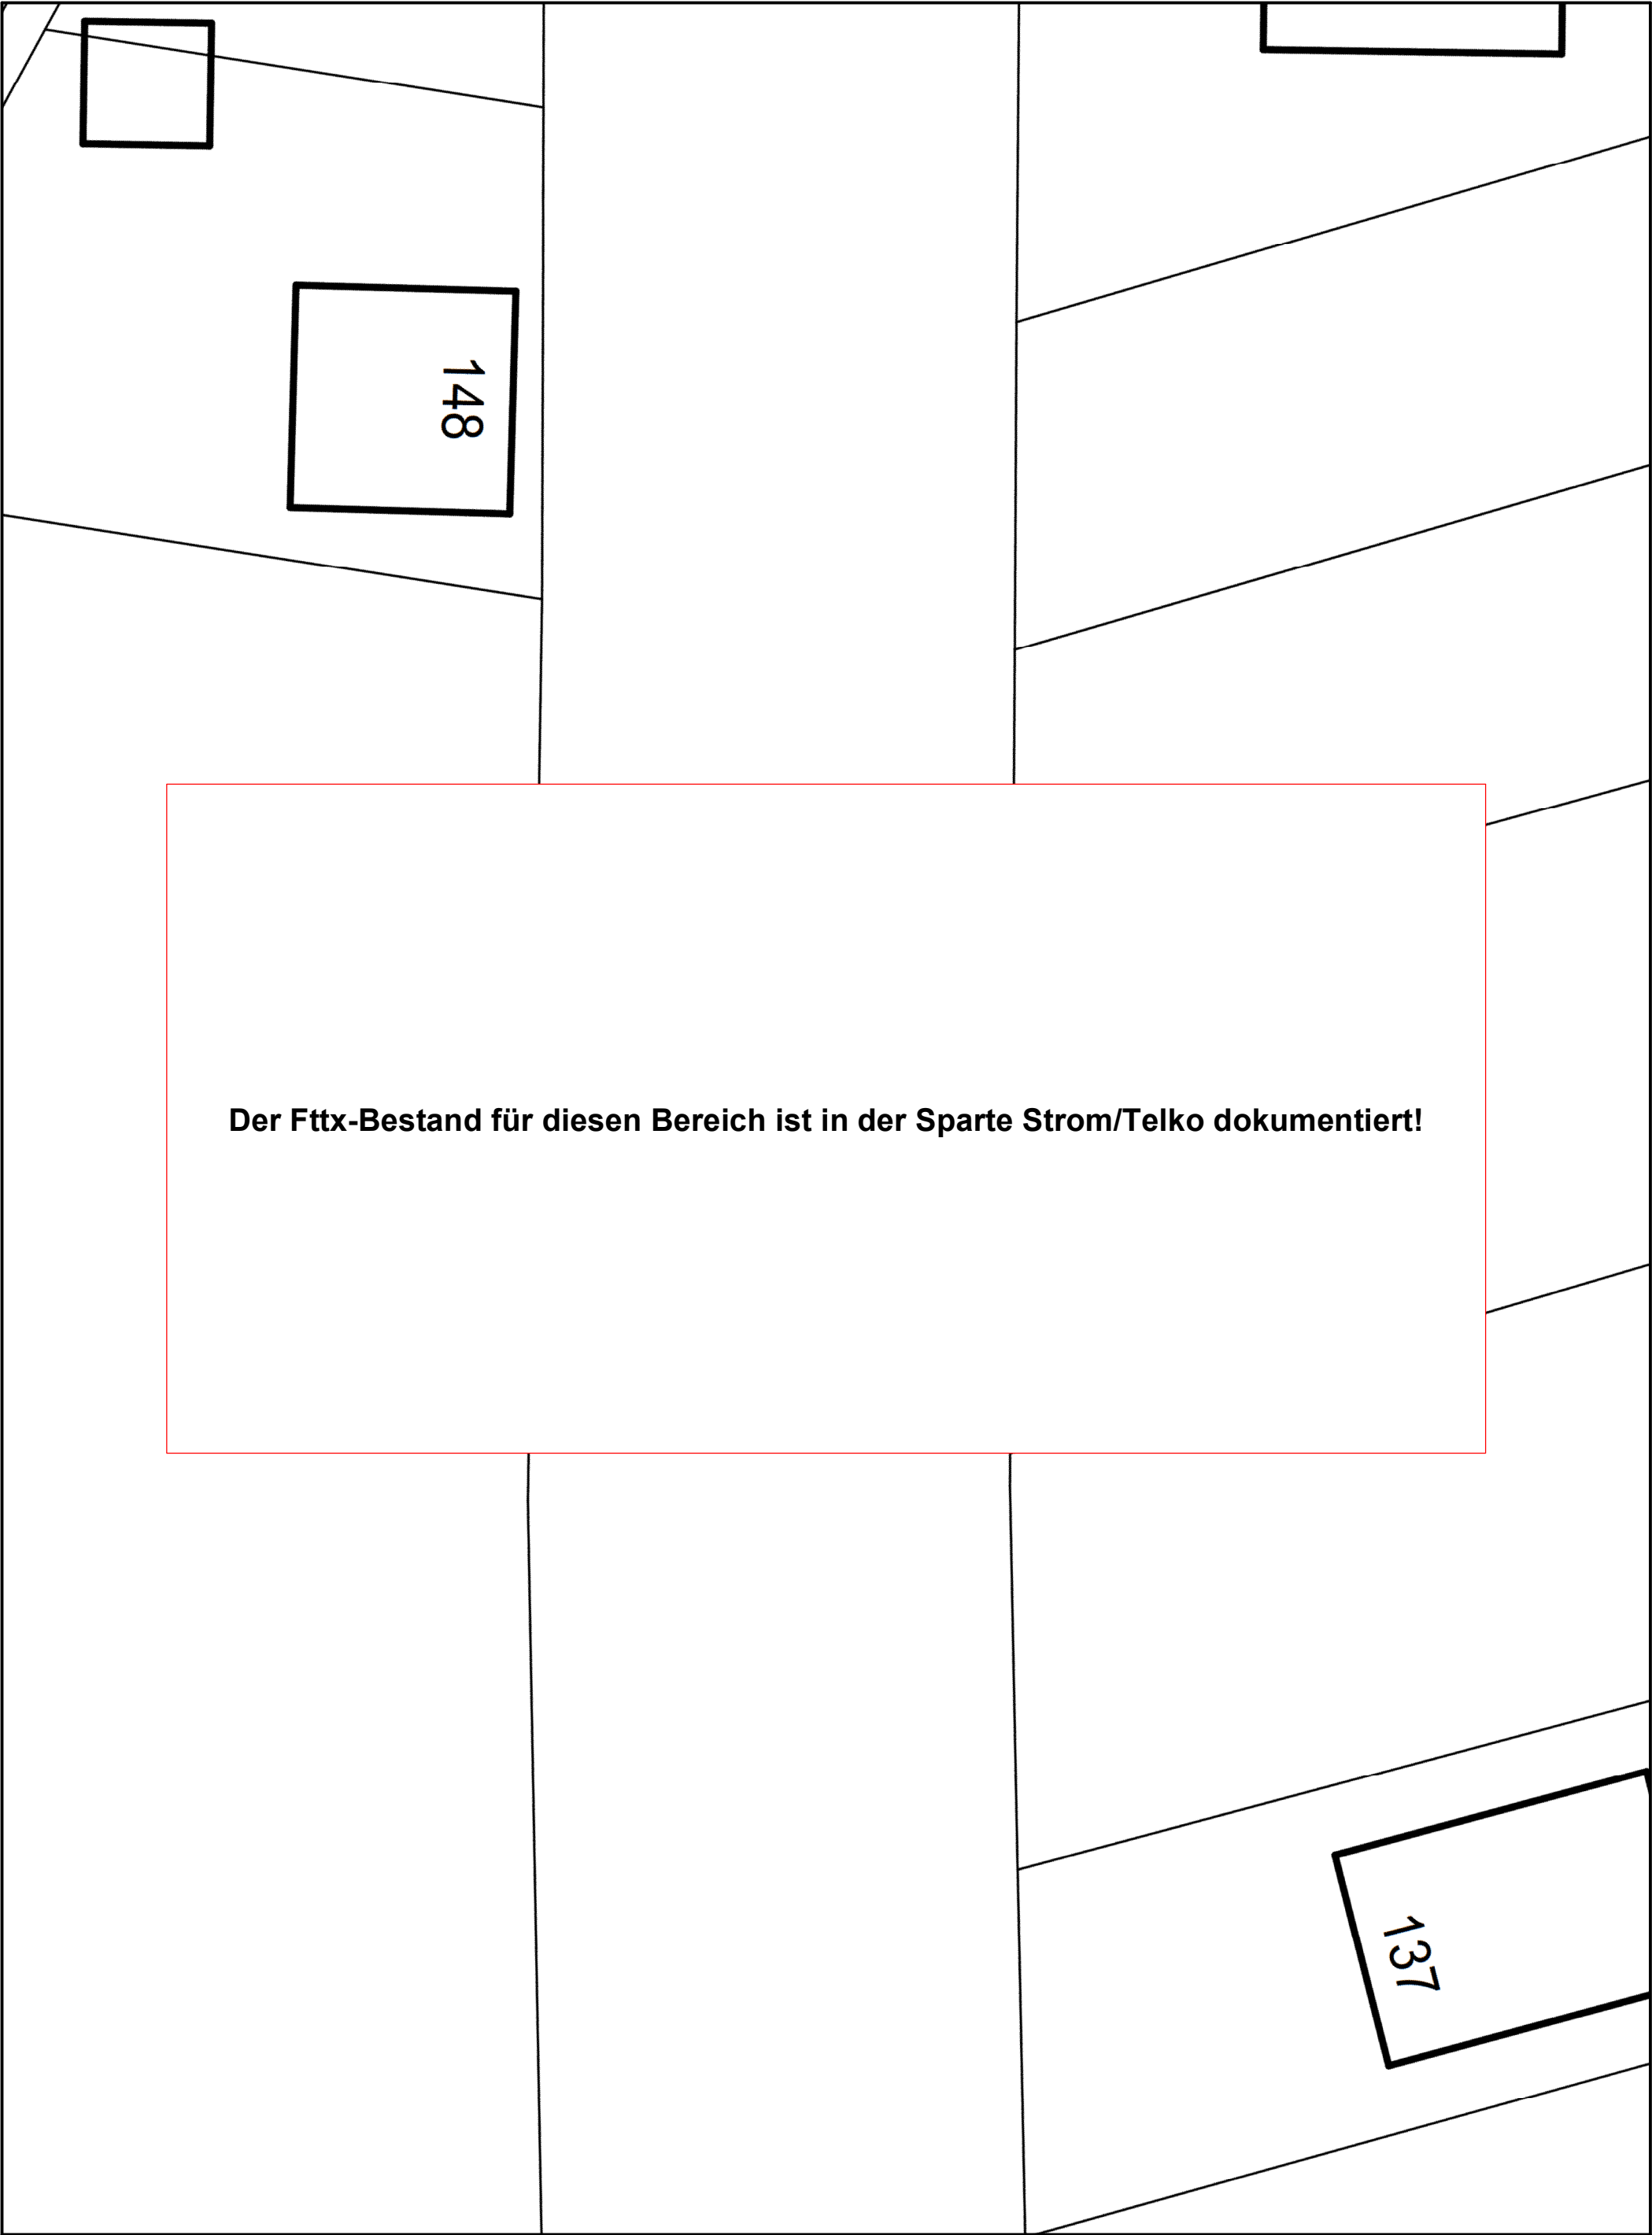


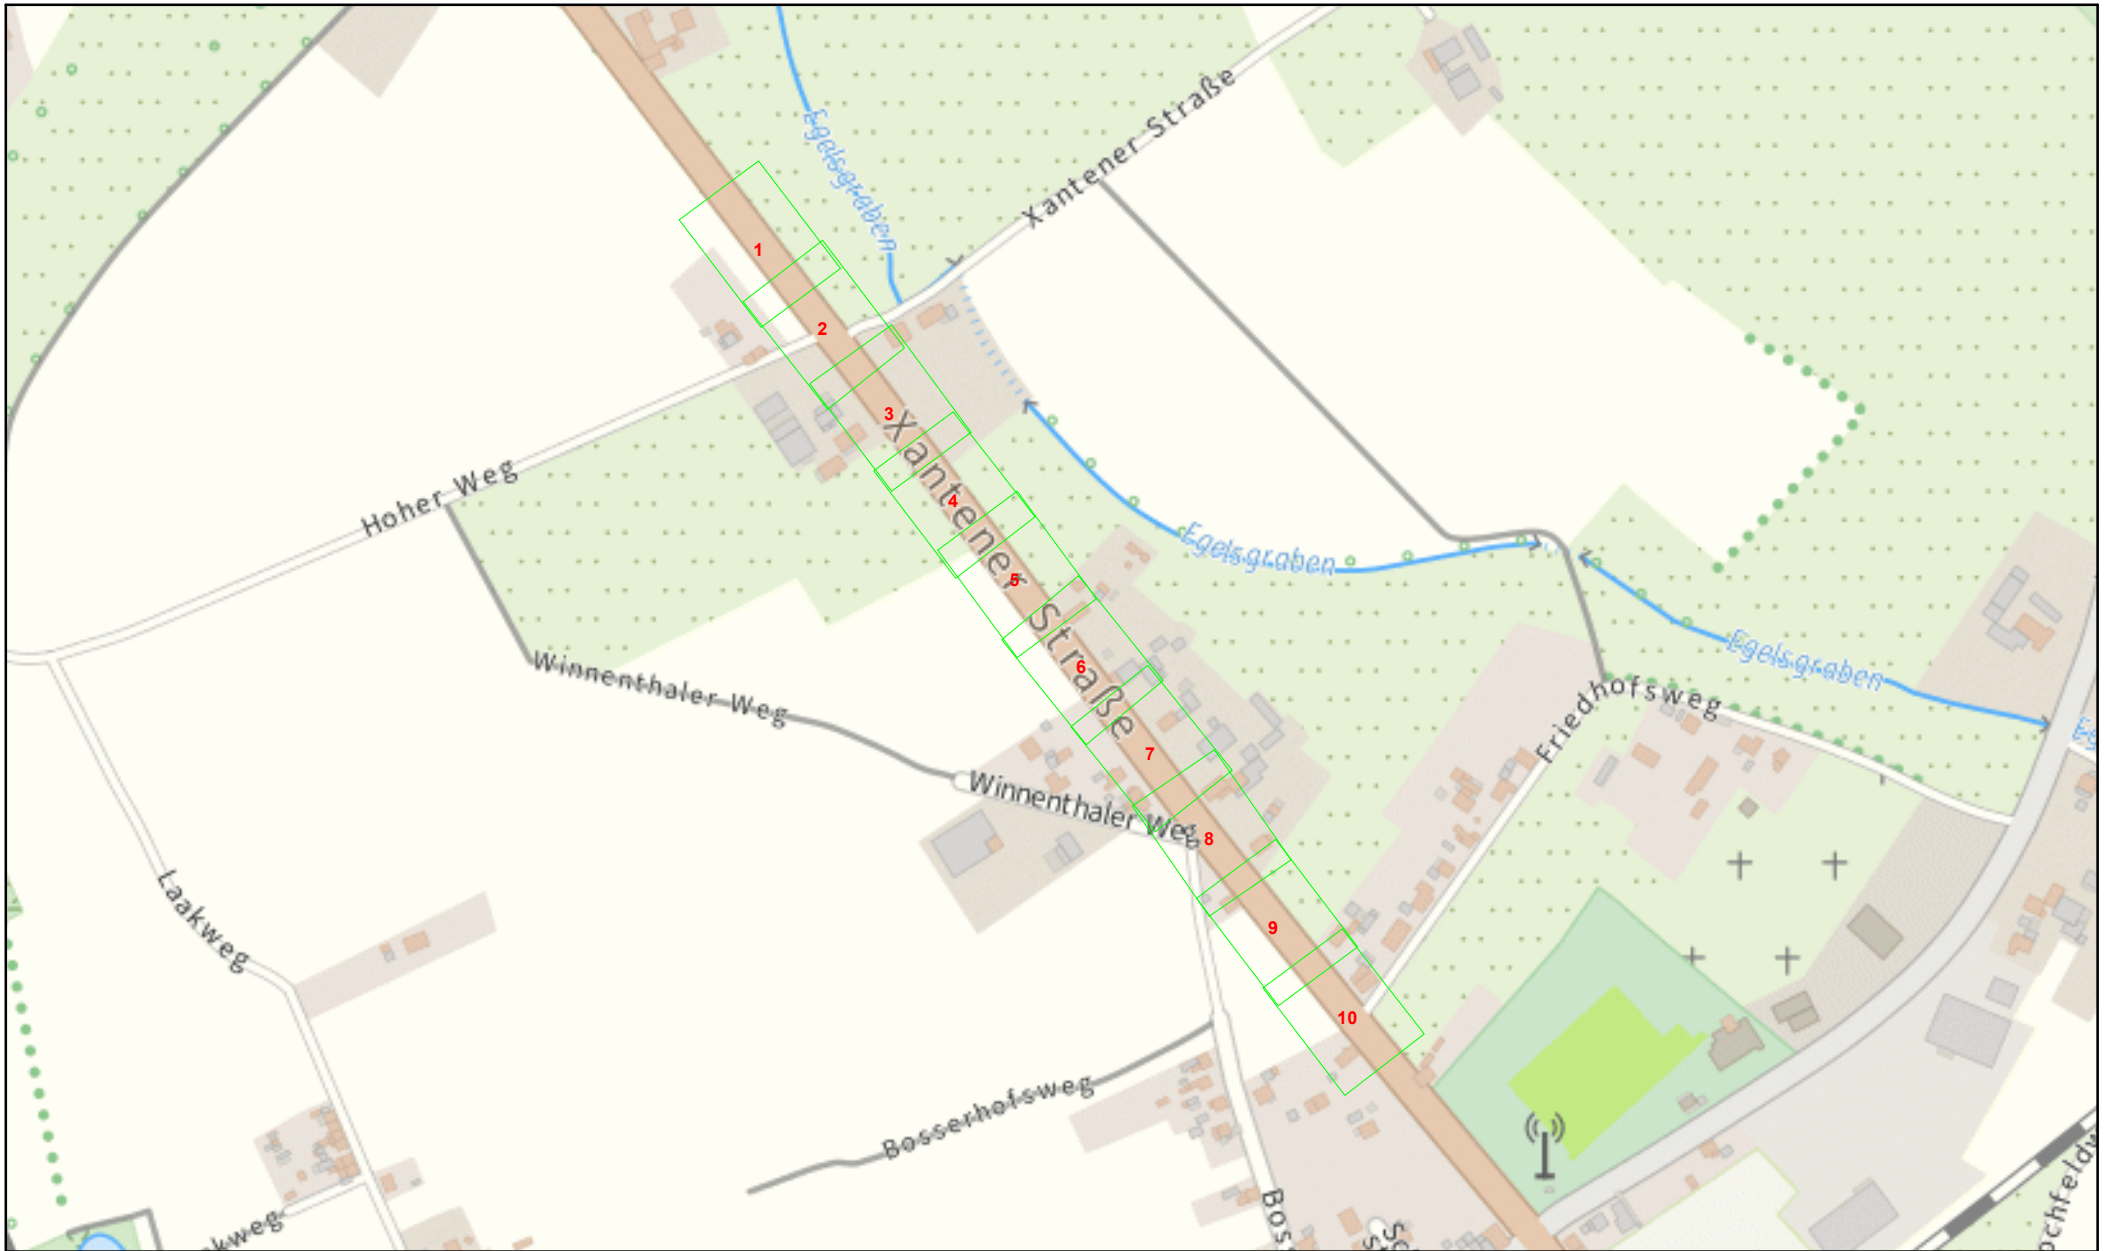



Online - Planauskunft Fttx (Gültigkeit der Auskunft: 10 Tage ab Druckdatum 2025-11-14 14:39:55)			westnetz
Auskunft / Blatt:	2025.11.14-14.39.53.210_2330 / 9	 Hinweise: In den Bereichen mit Linien oder Flächen in Orange ist eine gesicherte Online-Auskunft nicht möglich. Bitte wenden Sie sich an bauauskunft@westnetz.de Bei Vorliegen einer unsicheren Leitungslage ist zwingend im Rahmen der üblichen Sorgfaltspflichten – neben der obligatorischen Such- / Handschachtung – immer eine Einweisung durch Personal der Westnetz erforderlich. Im Falle einer Störung oder Beschädigung ist die kostenlose Störungshotline umgehend zu informieren: 0800 4112244 (Strom, Wasser, Wärme, Telko, FTTx) / 0800 0793427 (Gas)	
Verwendungszweck:	Tiefbau Straßenbau		
Ort:	Xanten		
Straße:	Rheinberger Straße		
Firma:	Landesbetrieb Straßenbau NRW-Regionalniederlassung Niederrhein-Auenstraße 10		
Besonderheiten:			


Der Fttx-Bestand für diesen Bereich ist in der Sparte Strom/Telko dokumentiert!

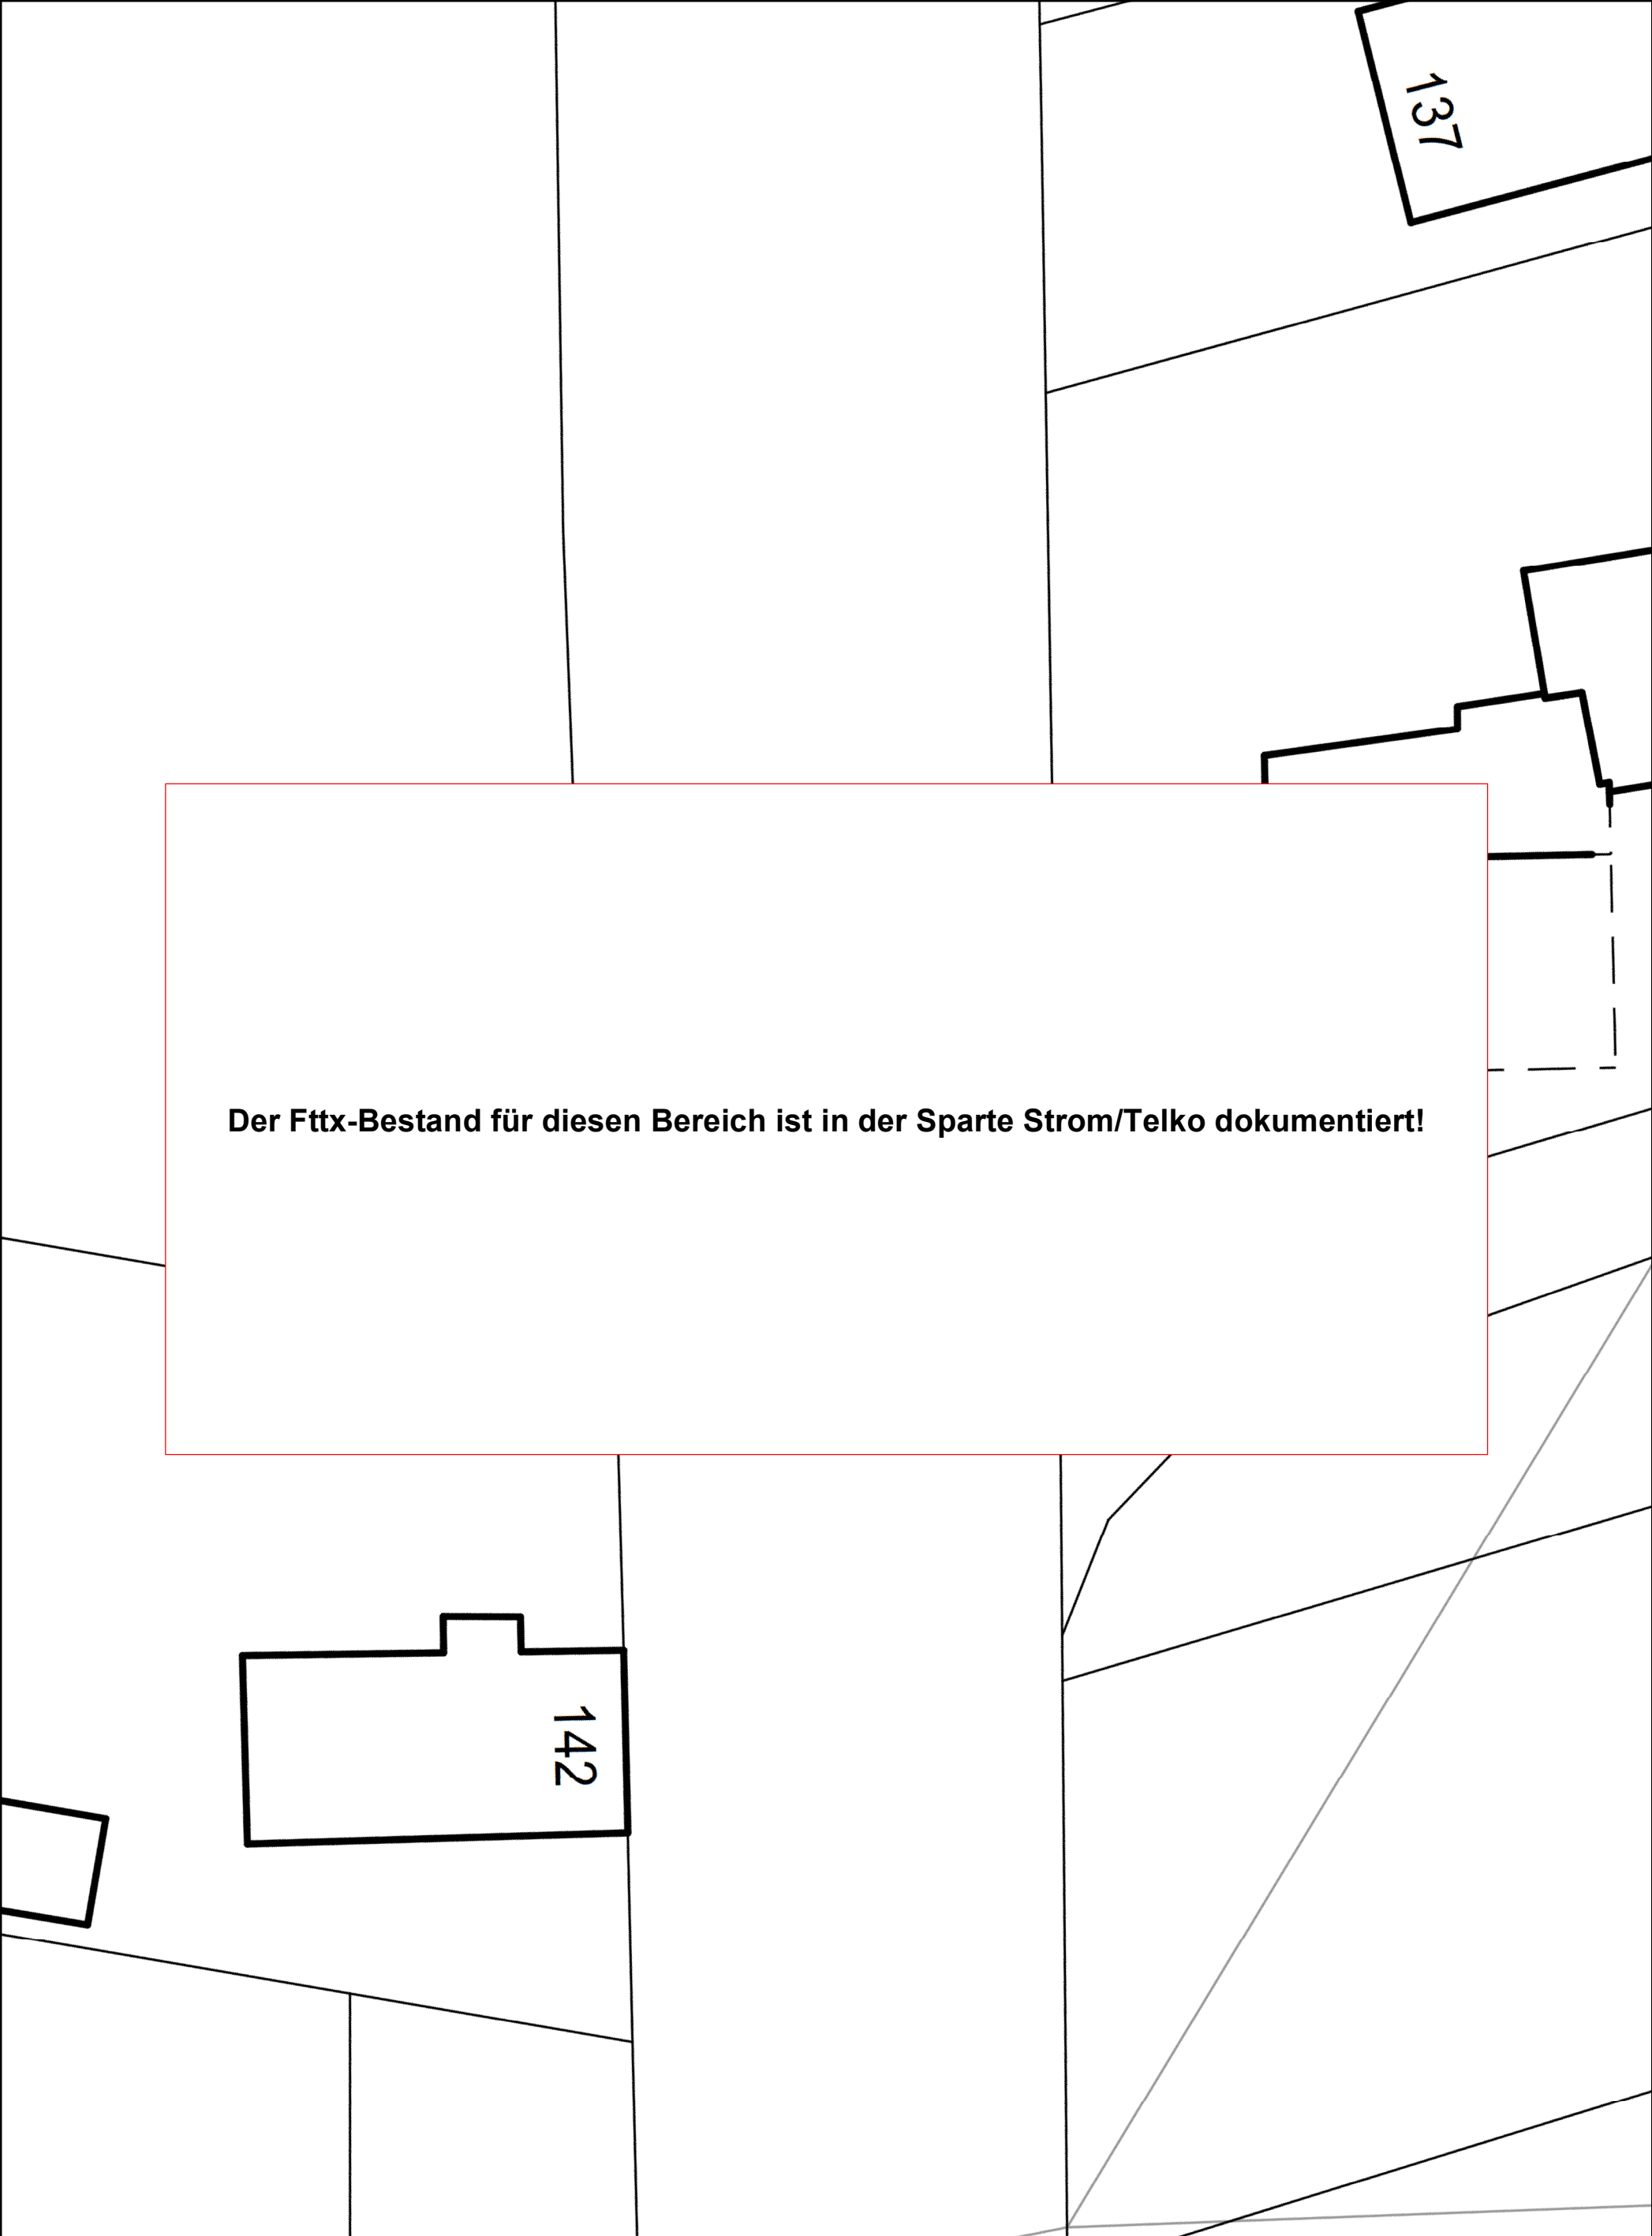


Online - Planauskunft Fttx (Gültigkeit der Auskunft: 10 Tage ab Druckdatum 2025-11-14 14:39:55)		westnetz
Auskunft / Blatt:	2025.11.14-14.39.53.210_2330 / 10	<div>Hinweise:</div> <div> In den Bereichen mit Linien oder Flächen in Orange ist eine gesicherte Online-Auskunft nicht möglich. Bitte wenden Sie sich an <a href="mailto:bauauskunft@westnetz.de">bauauskunft@westnetz.de</a></div> <div>Bei Vorliegen einer unsicheren Leitungslage ist zwingend im Rahmen der üblichen Sorgfaltspflichten – neben der obligatorischen Such- / Handschachtung – immer eine Einweisung durch Personal der Westnetz erforderlich.</div> <div>Im Falle einer Störung oder Beschädigung ist die kostenlose Störungshotline umgehend zu informieren: 0800 4112244 (Strom, Wasser, Wärme, Telko, FTTx) / 0800 0793427 (Gas)</div>
Verwendungszweck:	Tiefbau Straßenbau	
Ort:	Xanten	
Straße:	Rheinberger Straße	
Firma:	Landesbetrieb Straßenbau NRW-Regionalniederlassung Niederrhein-Auenrheintal	
Besonderheiten:		



Online - Planauskunft Strom Übersicht (Detailpläne auf der Folgeseite!)			westnetz
<b>Auskunft / Blatt:</b> 2025.11.14-14.39.53 210_2330 /		<b>Hinweise:</b>	
<b>Verwendungszweck:</b> Tiefbau Straßenbau		 In den Bereichen mit Linien oder Flächen in Orange ist eine gesicherte Online-Auskunft nicht möglich. Bitte wenden Sie sich an <a href="mailto:bauauskunft@westnetz.de">bauauskunft@westnetz.de</a>	
<b>Ort:</b> Xanten		Bei Vorliegen einer unsicheren Leitungslage ist zwingend im Rahmen der üblichen Sorgfaltspflichten – neben der obligatorischen Such- / Handschachtung – immer eine Einweisung durch Personal der Westnetz erforderlich.	
<b>Straße:</b> Rheinberger Straße		Im Falle einer Störung oder Beschädigung ist die kostenlose Störungshotline umgehend zu informieren:	
<b>Firma:</b> Landesbetrieb Straßenbau NRW-Regionalniederlassung Niederrhein-Auenstraße 10		0800 4112244 (Strom, Wasser, Wärme, Telko, FTTx) / 0800 07 93427 (Gas)	
<b>Besonderheiten:</b> Detailpläne auf der Folgeseite!			

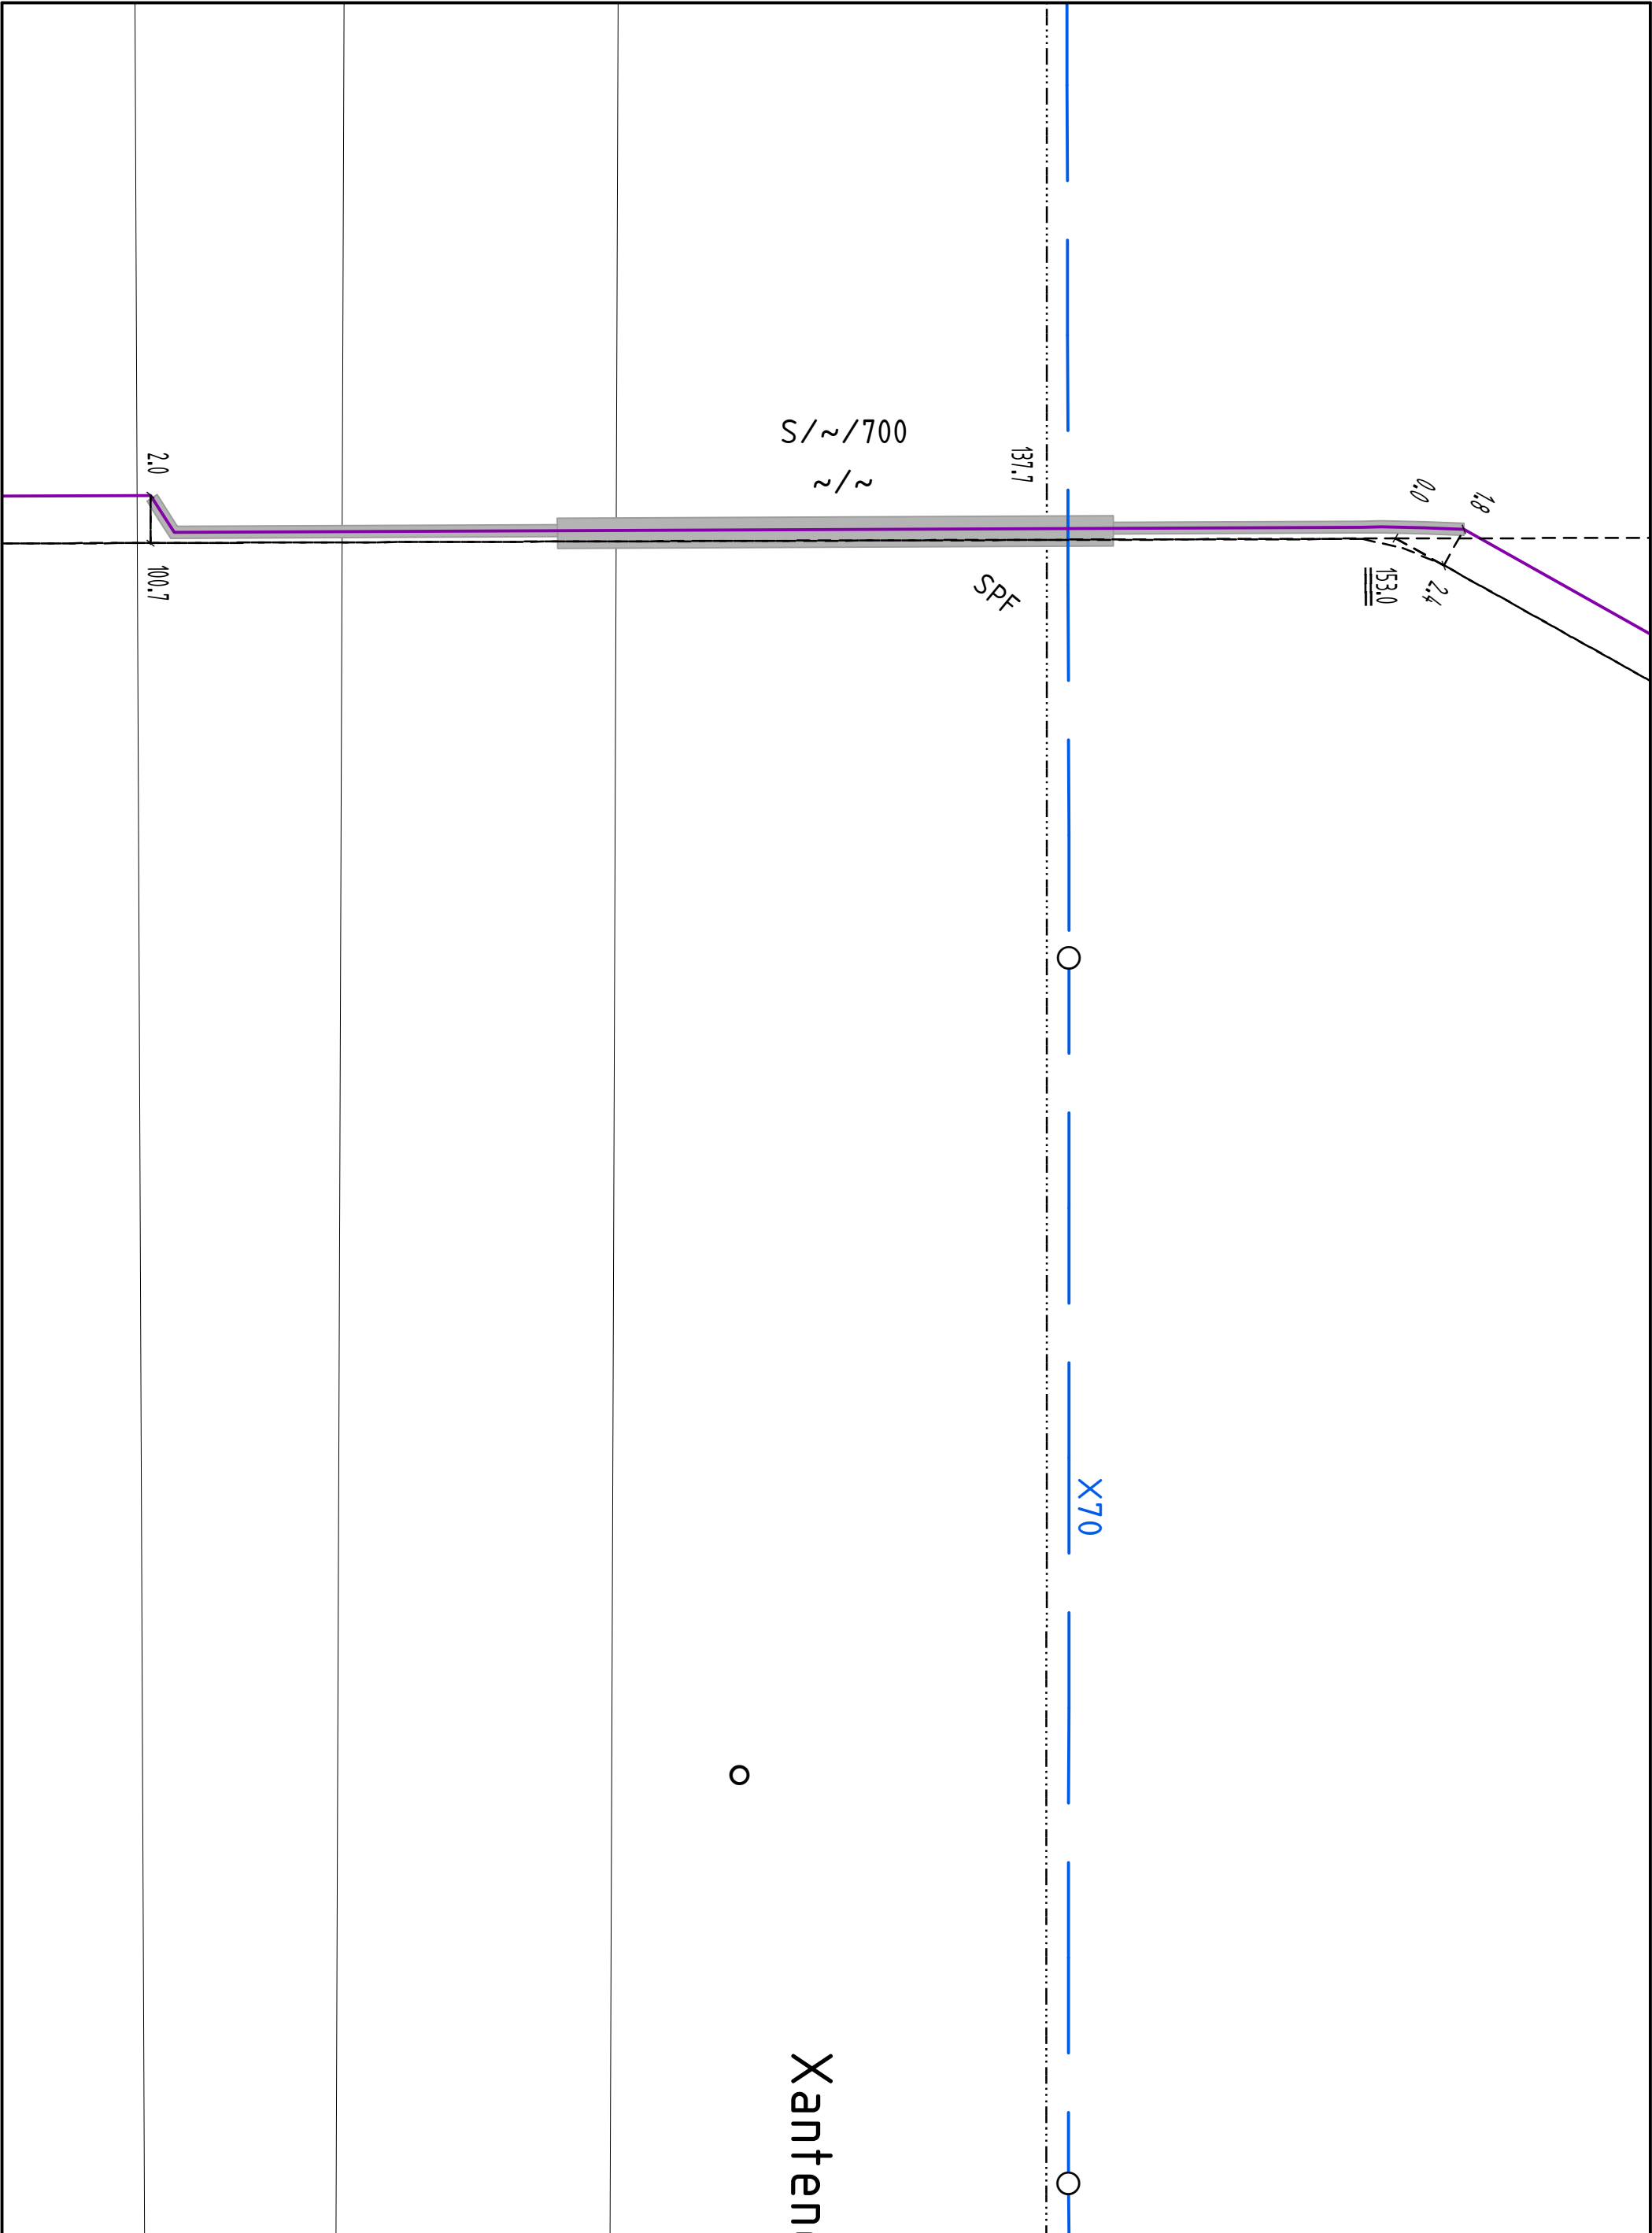


Online - Planauskunft Strom (Gültigkeit der Auskunft: 10 Tage ab Druckdatum 2025-11-14 14:39:55)		westnetz
Auskunft / Blatt:	2025.11.14-14.39.53.210_2330 / 1	<div><div></div><div>Hinweise:</div><div>In den Bereichen mit Linien oder Flächen in Orange ist eine gesicherte Online-Auskunft nicht möglich. Bitte wenden Sie sich an <a href="mailto:bauauskunft@westnetz.de">bauauskunft@westnetz.de</a></div><div>Bei Vorliegen einer unsicheren Leitungslage ist zwingend im Rahmen der üblichen Sorgfaltspflichten – neben der obligatorischen Such- / Handschachtung – immer eine Einweisung durch Personal der Westnetz erforderlich.</div><div>Im Falle einer Störung oder Beschädigung ist die kostenlose Störungshotline umgehend zu informieren: 0800 4112244 (Strom, Wasser, Wärme, Telko, FTTx) / 0800 0793427 (Gas)</div></div>
Verwendungszweck:	Tiefbau Straßenbau	
Ort:	Xanten	
Straße:	Rheinberger Straße	
Firma:	Landesbetrieb Straßenbau NRW-Regionalniederlassung Niederrhein-Auenrheintal	
Besonderheiten:		

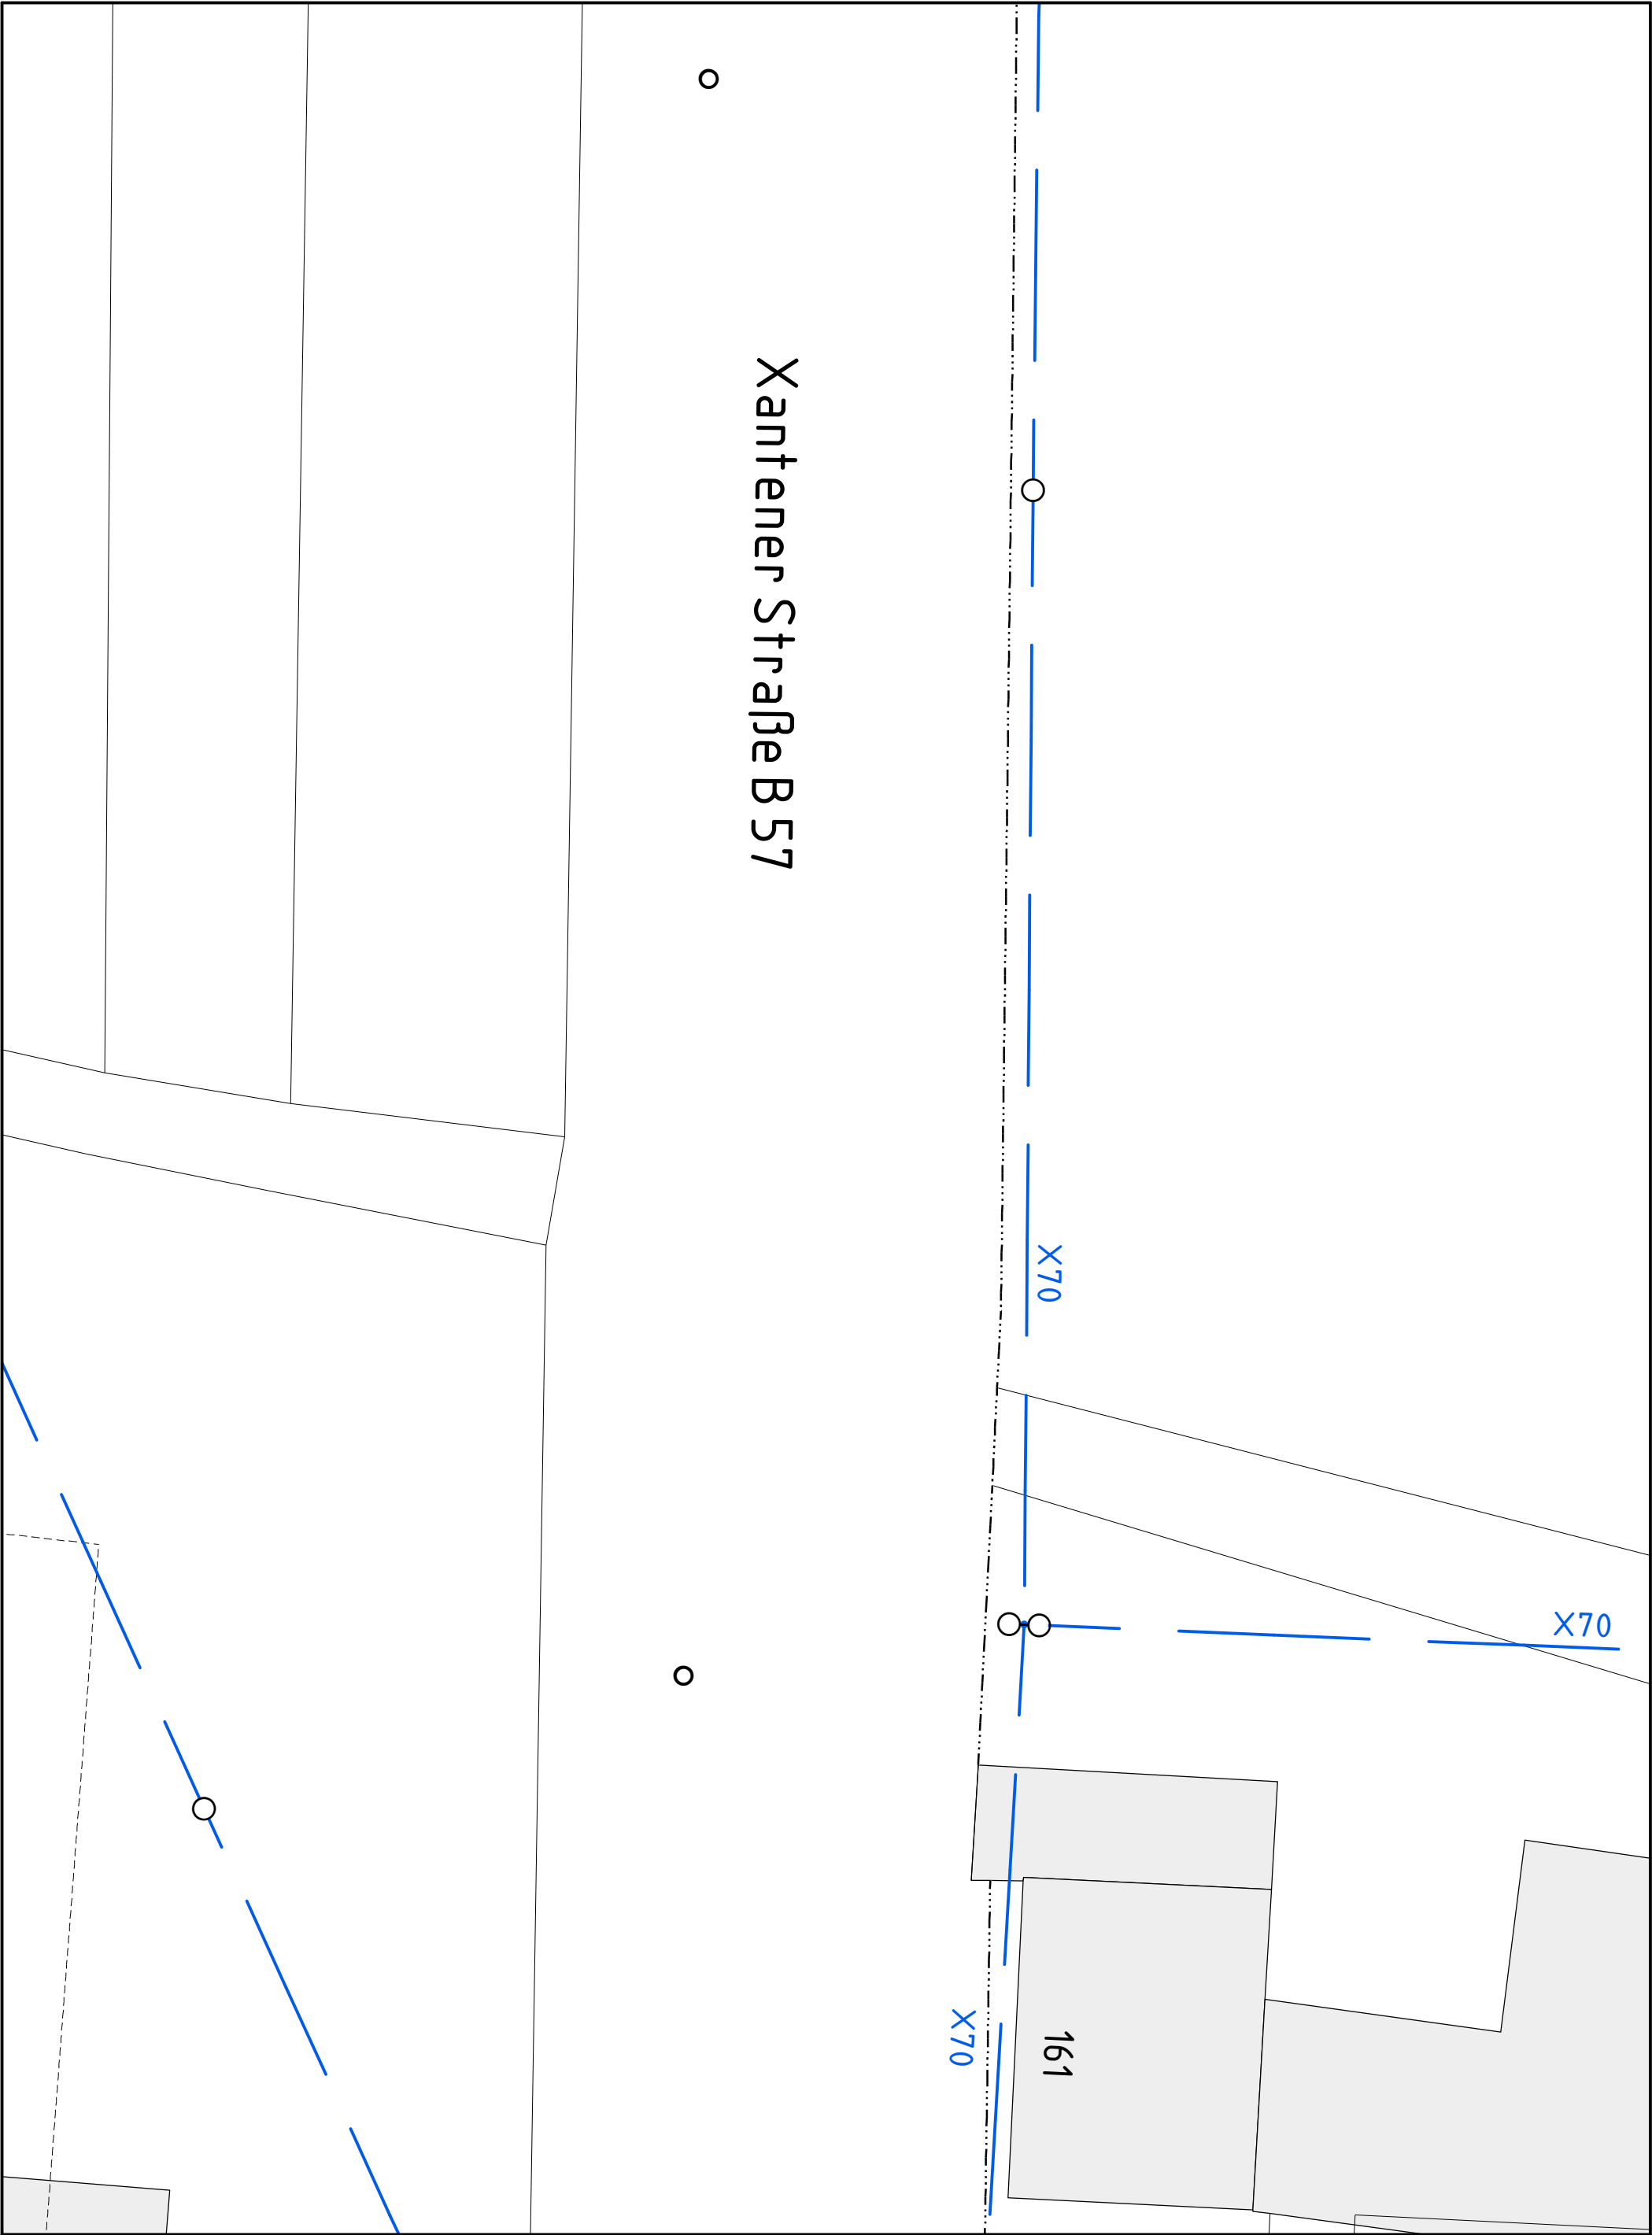



Online - Planauskunft Strom (Gültigkeit der Auskunft: 10 Tage ab Druckdatum 2025-11-14 14:39:55)			westnetz
Auskunft / Blatt:	2025.11.14-14.39.53.210_2330 / 2		Hinweise:
Verwendungszweck:	Tiefbau Straßenbau		 In den Bereichen mit Linien oder Flächen in Orange ist eine gesicherte Online-Auskunft nicht möglich. Bitte wenden Sie sich an <a href="mailto:bauauskunft@westnetz.de">bauauskunft@westnetz.de</a>
Ort:	Xanten		
Straße:	Rheinberger Straße		Bei Vorliegen einer unsicheren Leitungslage ist zwingend im Rahmen der üblichen Sorgfaltspflichten – neben der obligatorischen Such- / Handschachtung – immer eine Einweisung durch Personal der Westnetz erforderlich.
Firma:	Landesbetrieb Straßenbau NRW-Regionalniederlassung Niederrhein-A		Im Falle einer Störung oder Beschädigung ist die kostenlose Störungshotline umgehend zu informieren: 0800 4112244 (Strom, Wasser, Wärme, Telko, FTTx) / 0800 0793427 (Gas)
Besonderheiten:			



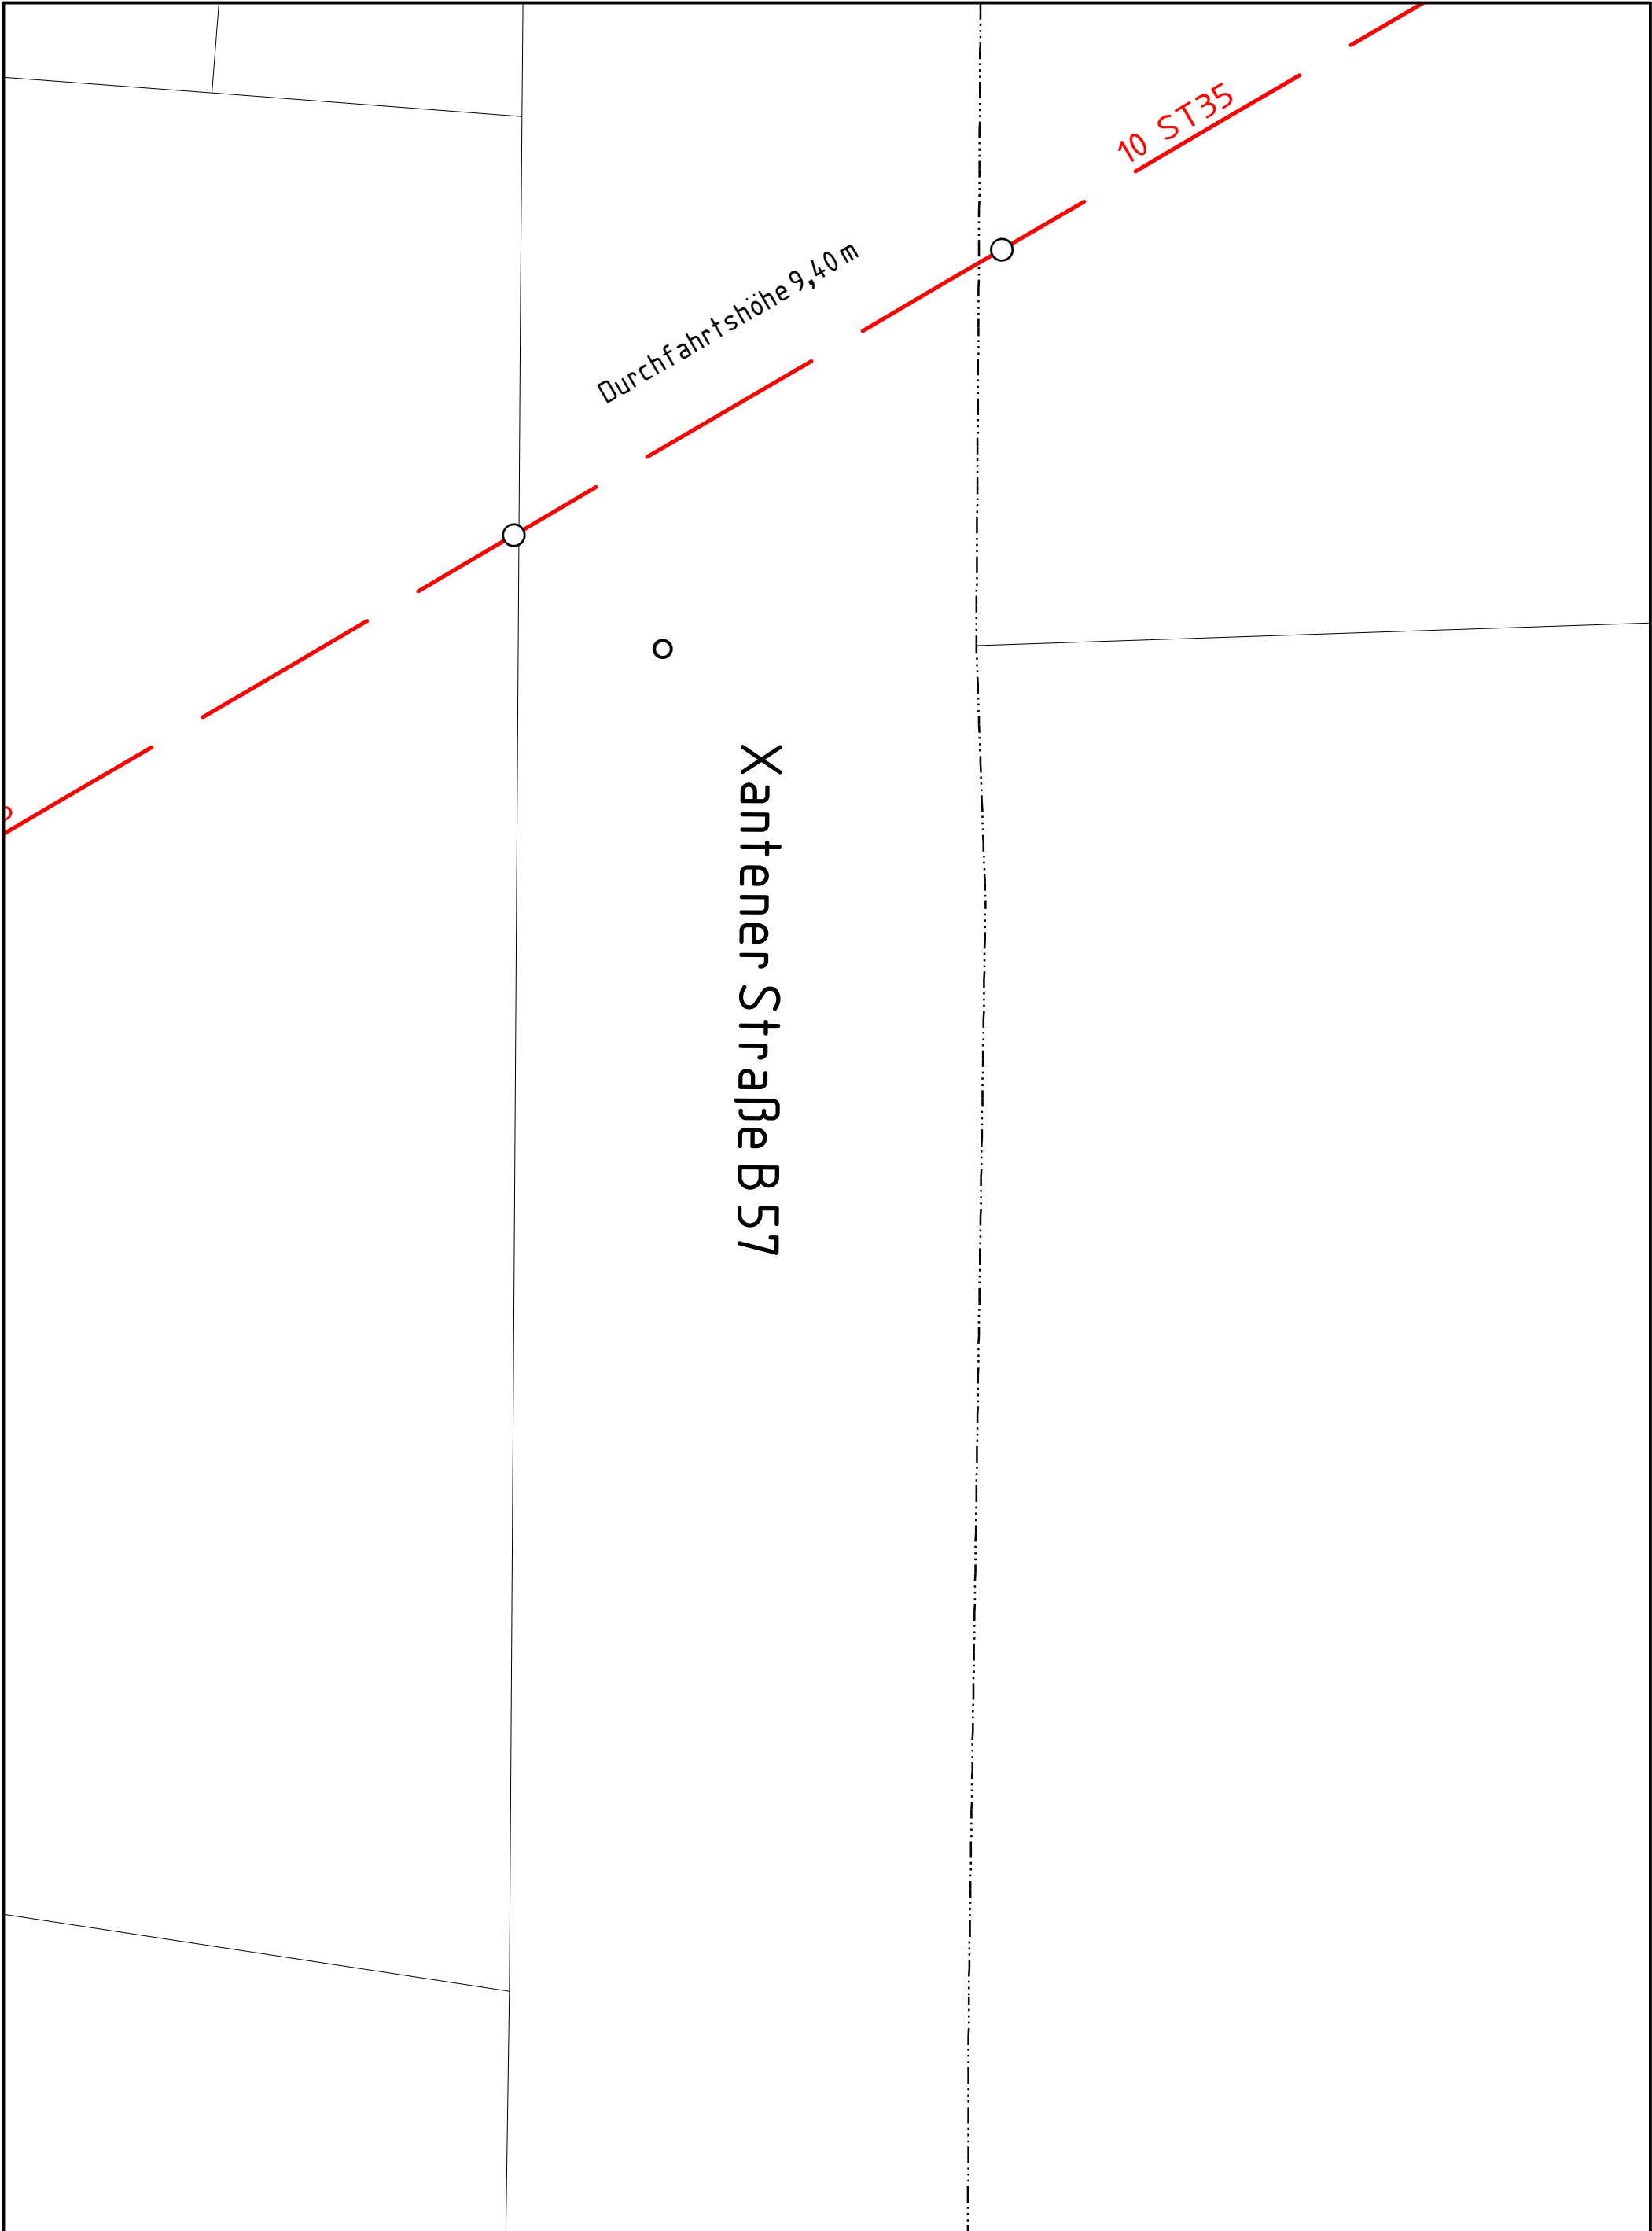



Online - Planauskunft Strom (Gültigkeit der Auskunft: 10 Tage ab Druckdatum 2025-11-14 14:39:55)			westnetz
Auskunft / Blatt:	2025.11.14-14.39.53.210_2330 / 4	 Hinweise: In den Bereichen mit Linien oder Flächen in Orange ist eine gesicherte Online-Auskunft nicht möglich. Bitte wenden Sie sich an <a href="mailto:bauauskunft@westnetz.de">bauauskunft@westnetz.de</a> Bei Vorliegen einer unsicheren Leitungslage ist zwingend im Rahmen der üblichen Sorgfaltspflichten – neben der obligatorischen Such- / Handschachtung – immer eine Einweisung durch Personal der Westnetz erforderlich. Im Falle einer Störung oder Beschädigung ist die kostenlose Störungshotline umgehend zu informieren: 0800 4112244 (Strom, Wasser, Wärme, Telko, FTTx) / 0800 0793427 (Gas)	
Verwendungszweck:	Tiefbau Straßenbau		
Ort:	Xanten		
Straße:	Rheinberger Straße		
Firma:	Landesbetrieb Straßenbau NRW-Regionalniederlassung Niederrhein-Auenstraße 10		
Besonderheiten:			

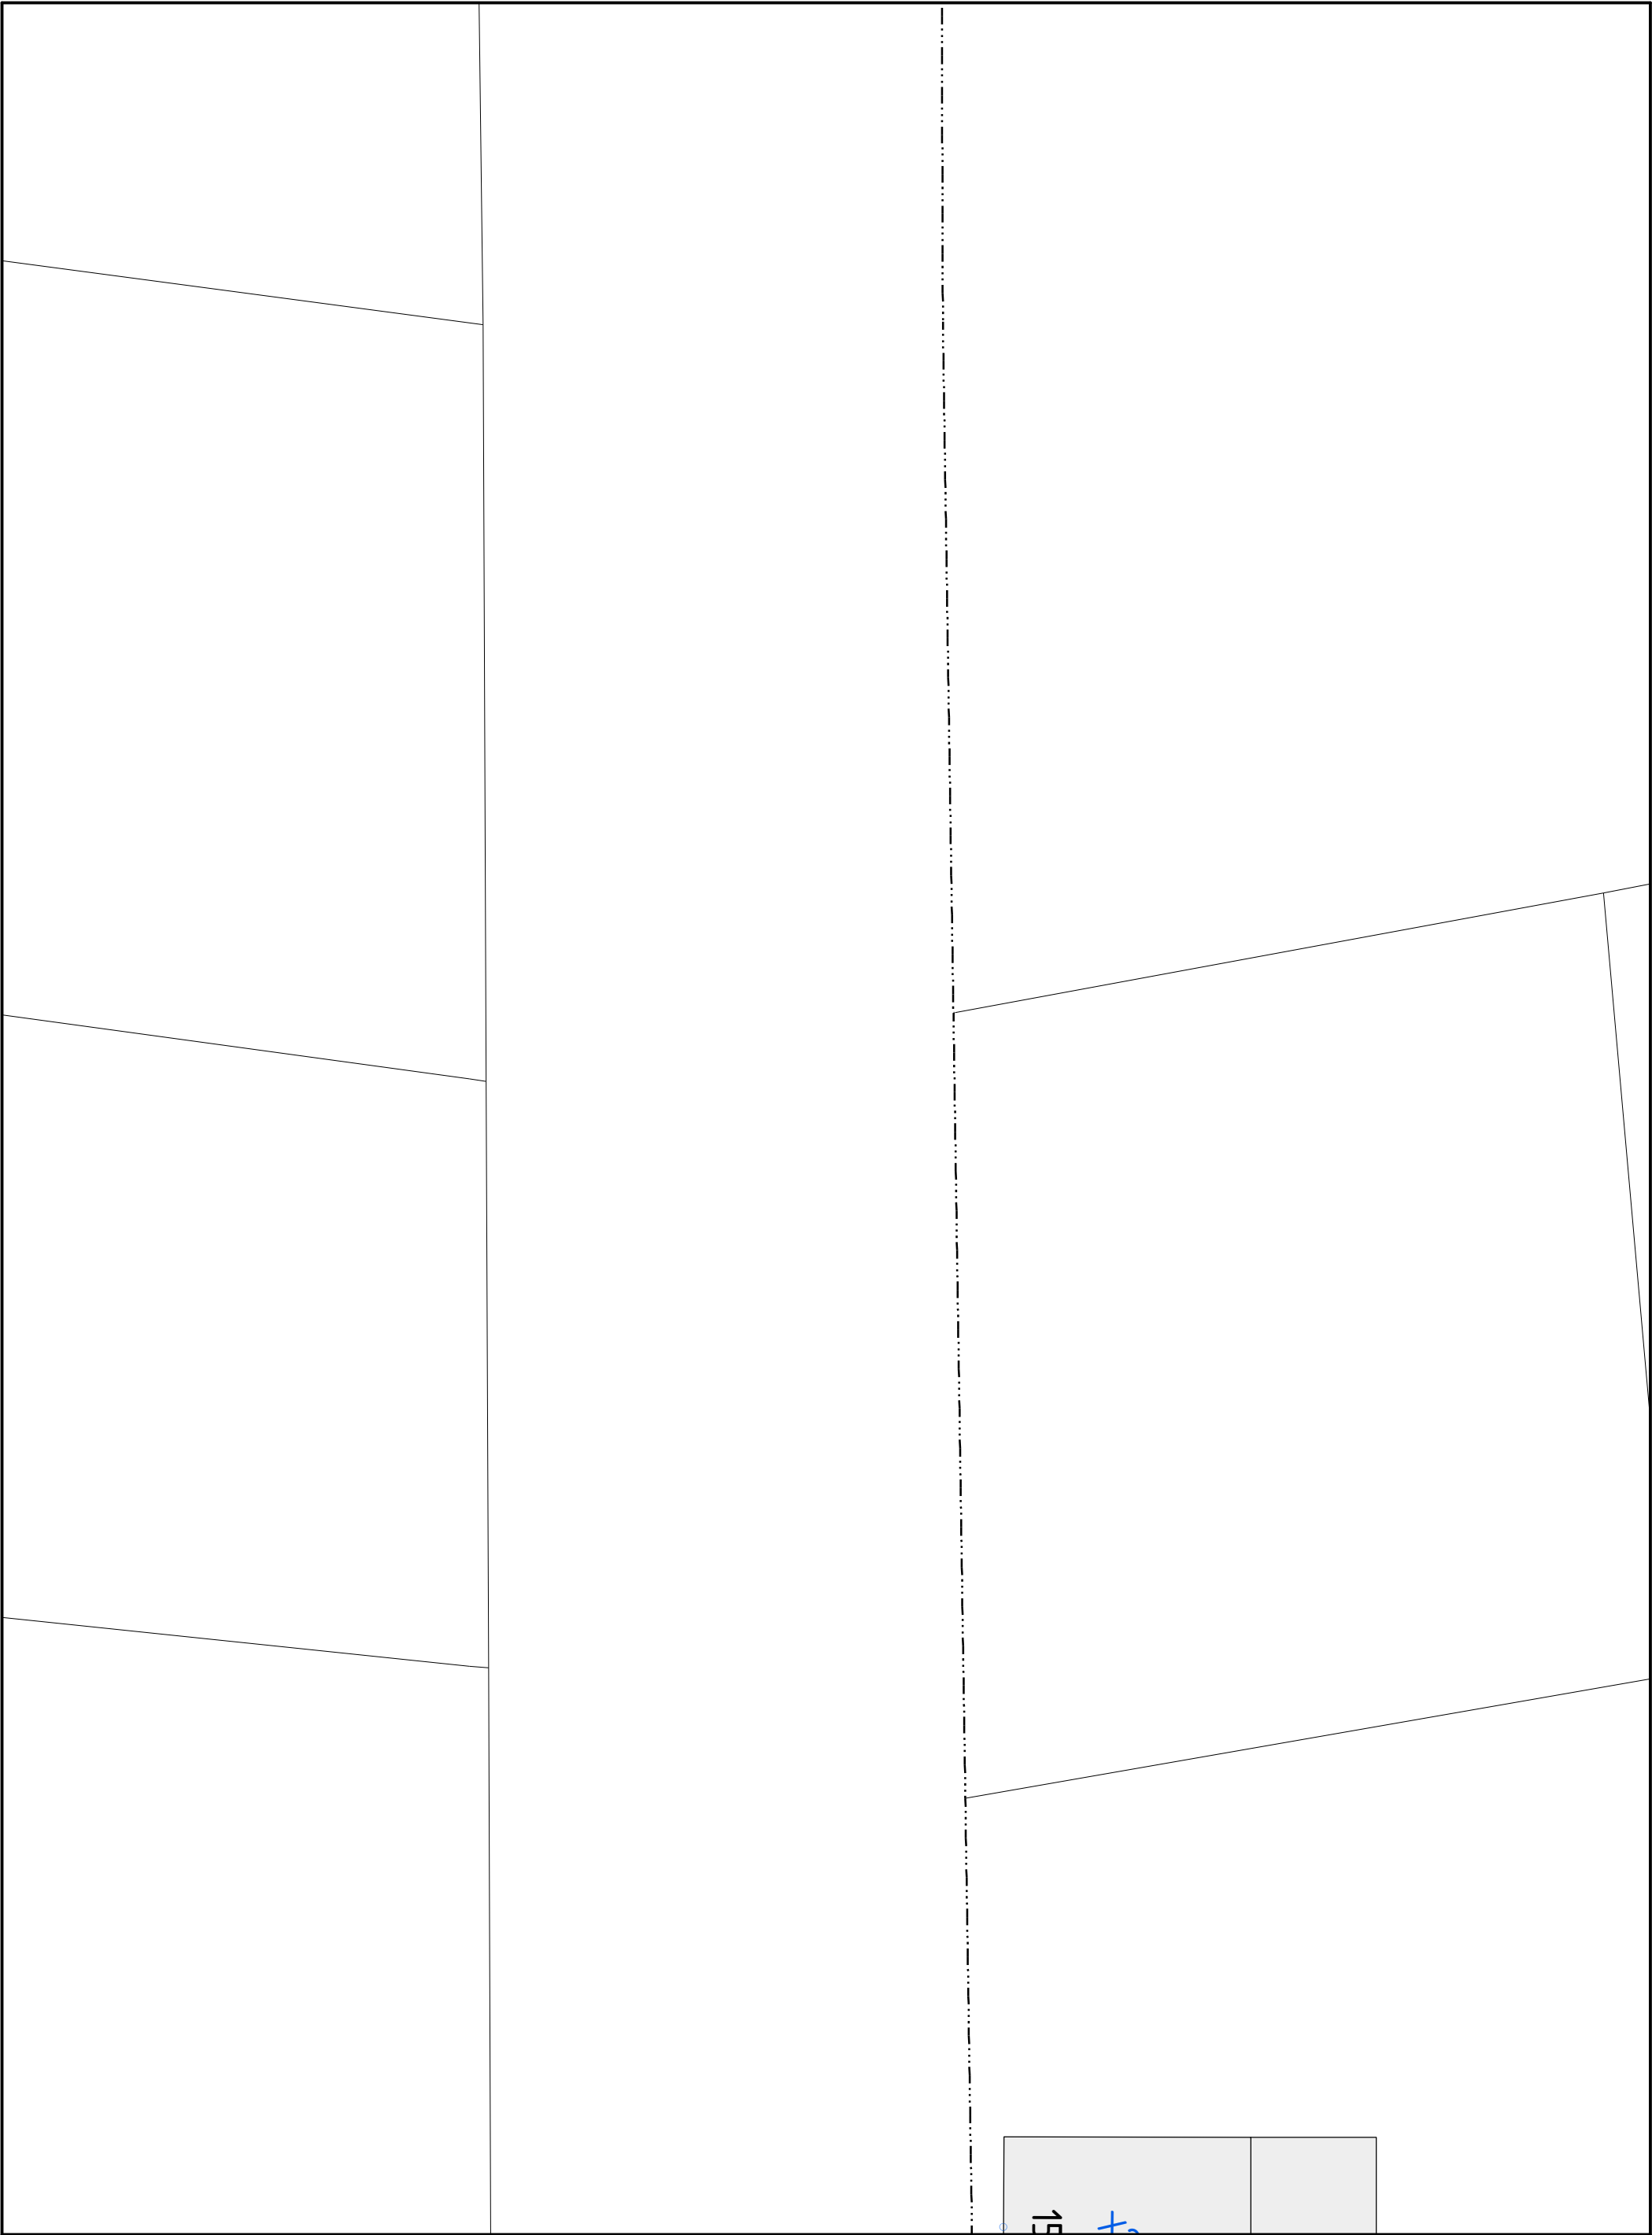


Online - Planauskunft Strom (Gültigkeit der Auskunft: 10 Tage ab Druckdatum 2025-11-14 14:39:55)			westnetz
Auskunft / Blatt:	2025.11.14-14.39.53.210_2330 / 5		Hinweise:
Verwendungszweck:	Tiefbau Straßenbau		In den Bereichen mit Linien oder Flächen in Orange ist eine gesicherte Online-Auskunft nicht möglich. Bitte wenden Sie sich an <a href="mailto:bauauskunft@westnetz.de">bauauskunft@westnetz.de</a>
Ort:	Xanten		Bei Vorliegen einer unsicheren Leitungslage ist zwingend im Rahmen der üblichen Sorgfaltspflichten – neben der obligatorischen Such- / Handschachtung – immer eine Einweisung durch Personal der Westnetz erforderlich.
Straße:	Rheinberger Straße		Im Falle einer Störung oder Beschädigung ist die kostenlose Störungshotline umgehend zu informieren:
Firma:	Landesbetrieb Straßenbau NRW-Regionalniederlassung Niederrhein-Auenrheintal-Wesel		0800 4112244 (Strom, Wasser, Wärme, Telko, FTTx) / 0800 0793427 (Gas)
Besonderheiten:			



Xantener Straße B 51

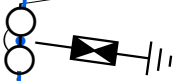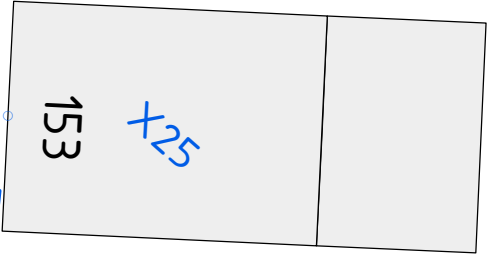

X70

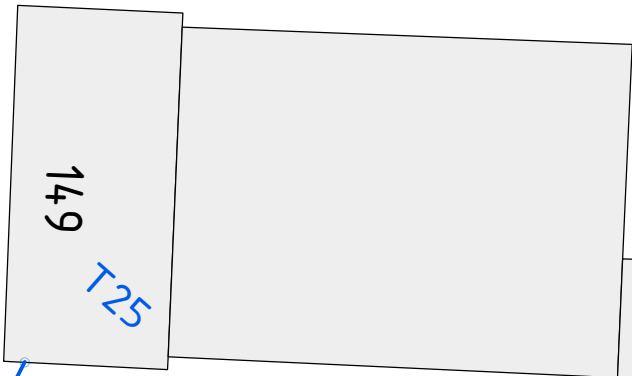


X70


Online - Planauskunft Strom (Gültigkeit der Auskunft: 10 Tage ab Druckdatum 2025-11-14 14:39:55)

westnetz

Auskunft / Blatt: 2025.11.14-14.39.53.210\_2330 / 6  
Verwendungszweck: Tiefbau Straßenbau  
Ort: Xanten  
Straße: Rheinberger Straße  
Firma: Landesbetrieb Straßenbau NRW-Regionalniederlassung  
Besonderheiten:




In den Bereichen mit Linien oder Flächen in Orange ist eine gesicherte Online-Auskunft nicht möglich. Bitte wenden Sie sich an [bauauskunft@westnetz.de](mailto:bauauskunft@westnetz.de)




Bei Vorliegen einer unsicheren Leitungslage ist zwingend im Rahmen der üblichen Sorgfaltspflichten – neben der obligatorischen Such- / Handschachtung – immer eine Einweisung durch Personal der Westnetz erforderlich.

Im Falle einer Störung oder Beschädigung ist die kostenlose Störungshotline umgehend zu informieren:  
0800 4112244 (Strom, Wasser, Wärme, Telko, FTTx) / 0800 0793427 (Gas)

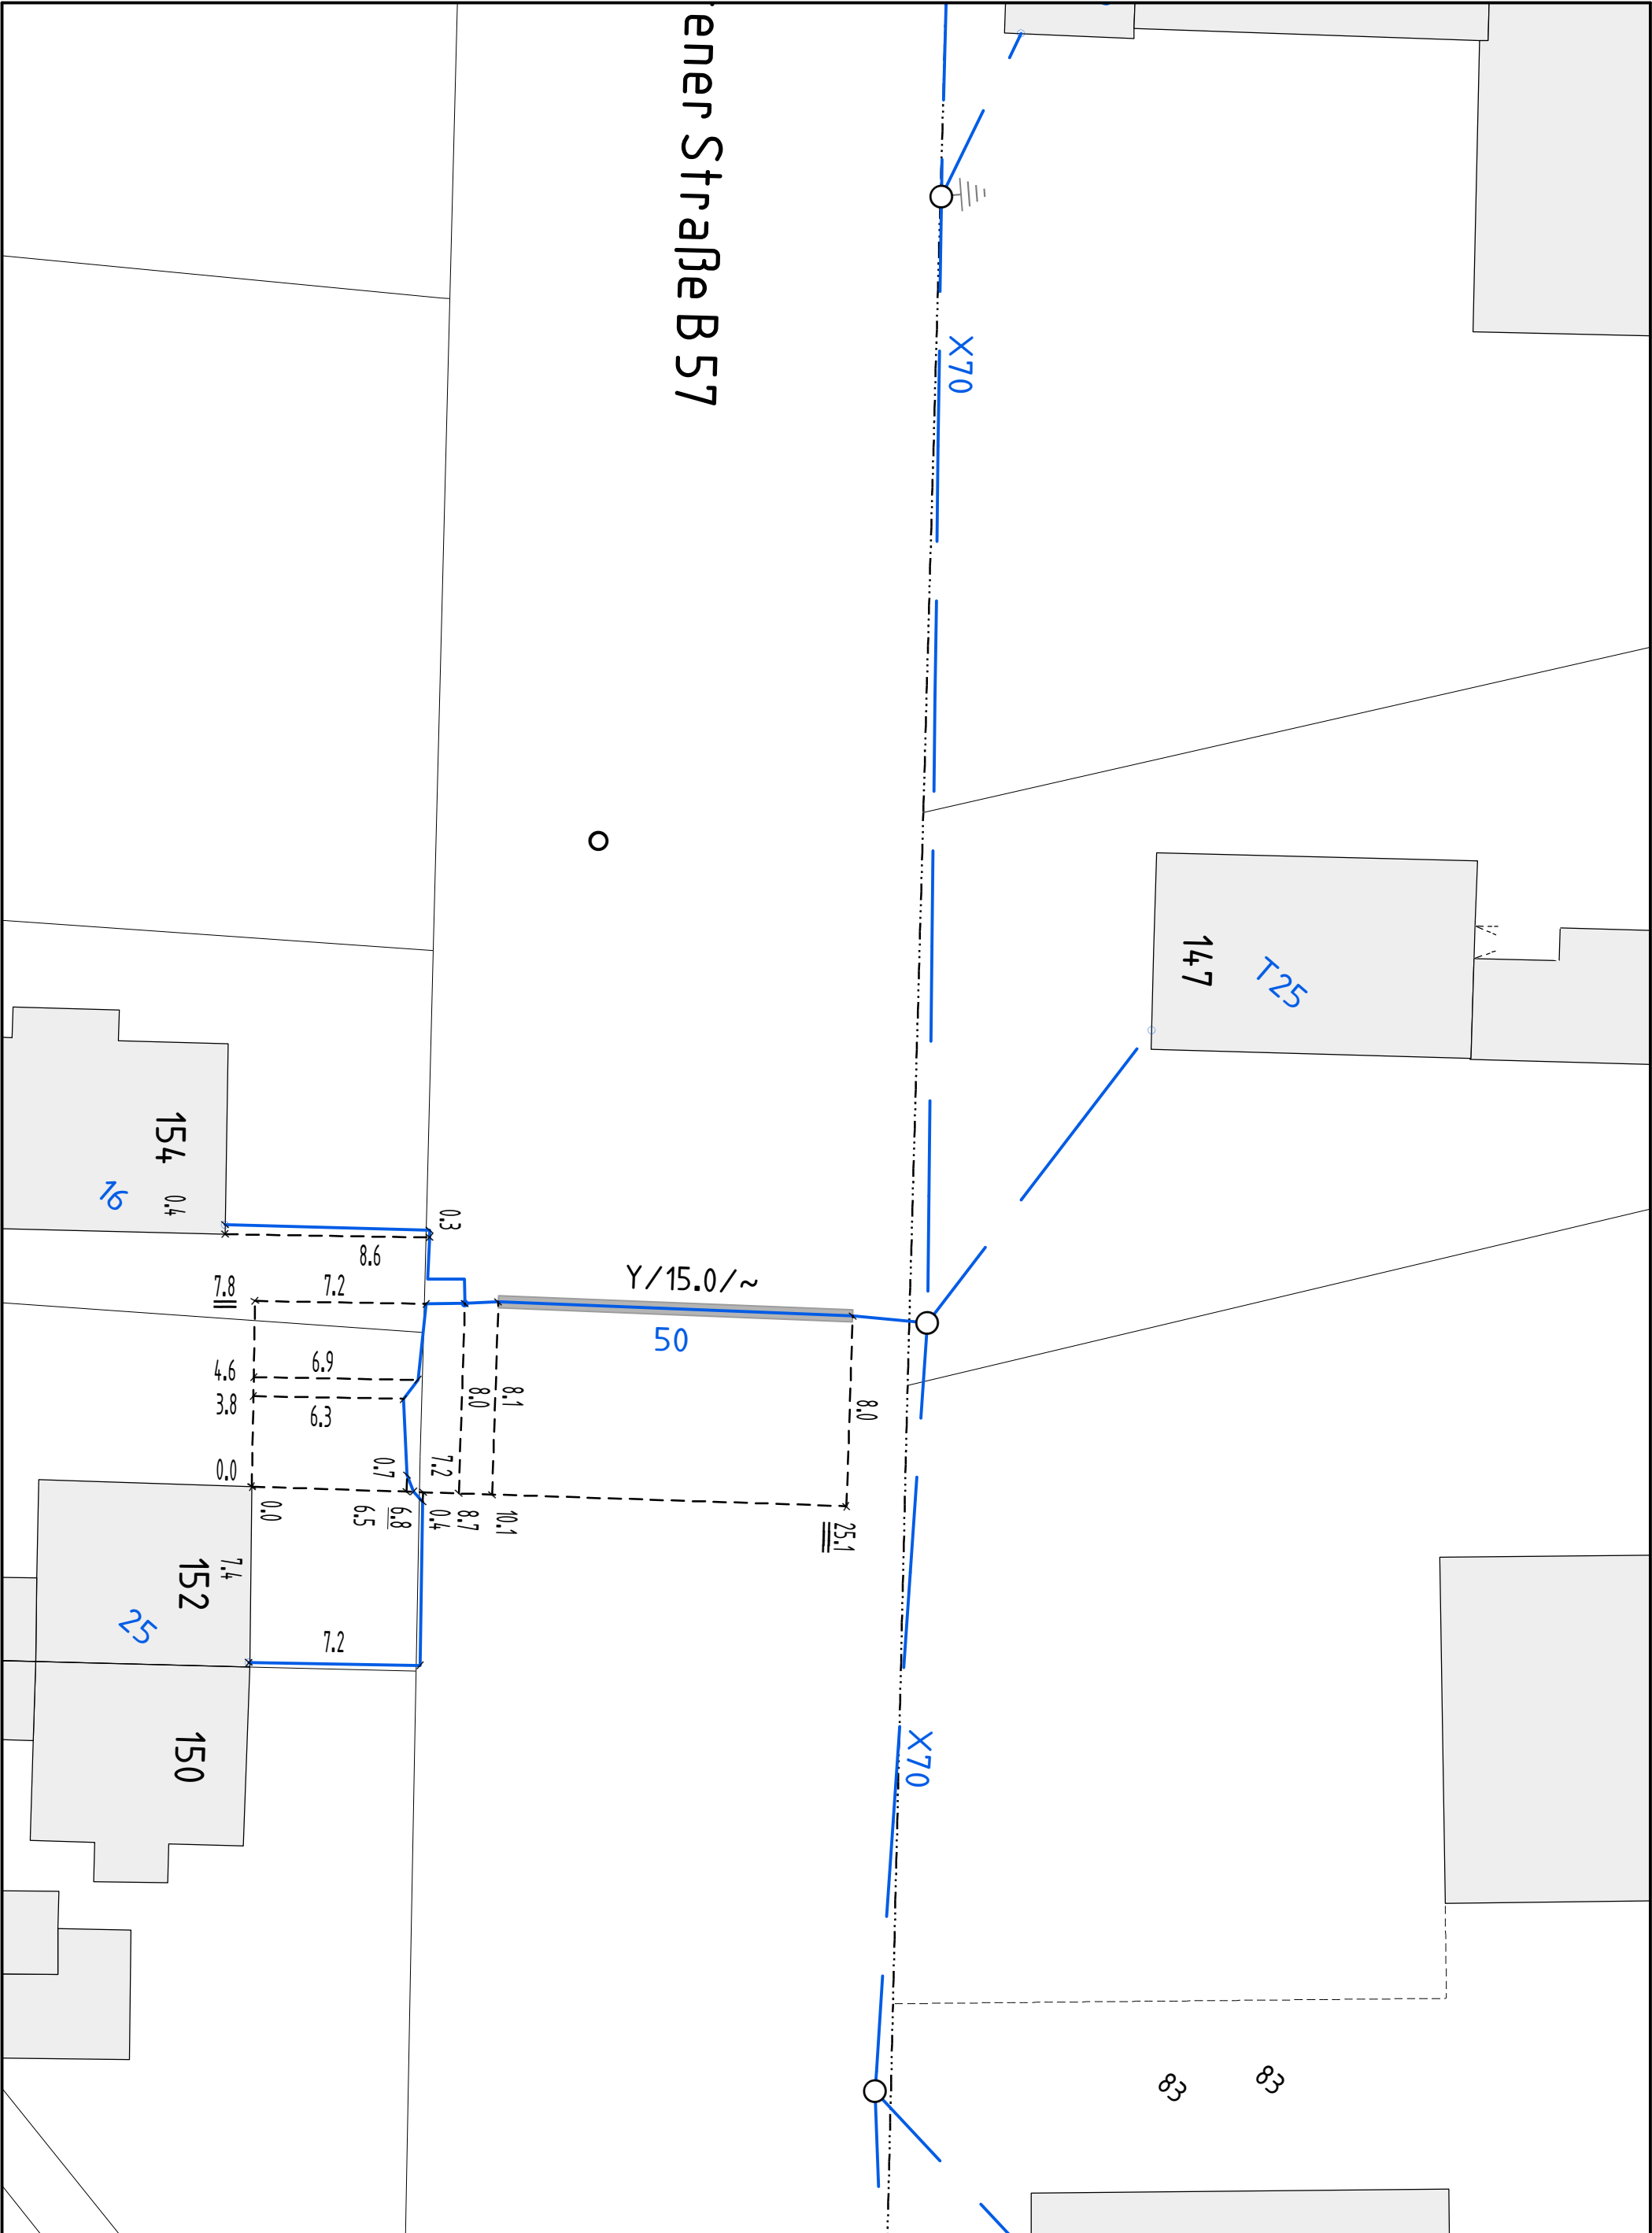

Online - Planauskunft Strom (Gültigkeit der Auskunft: 10 Tage ab Druckdatum 2025-11-14 14:39:55)		westnetz
<b>Auskunft / Blatt:</b> 2025.11.14-14.39.53.210_2330 / 7		<b>Hinweise:</b>  In den Bereichen mit Linien oder Flächen in Orange ist eine gesicherte Online-Auskunft nicht möglich. Bitte wenden Sie sich an <a href="mailto:bauauskunft@westnetz.de">bauauskunft@westnetz.de</a> Bei Vorliegen einer unsicheren Leitungslage ist zwingend im Rahmen der üblichen Sorgfaltspflichten – neben der obligatorischen Such- / Handschachtung – immer eine Einweisung durch Personal der Westnetz erforderlich. Im Falle einer Störung oder Beschädigung ist die kostenlose Störungshotline umgehend zu informieren: 0800 4112244 (Strom, Wasser, Wärme, Telko, FTTx) / 0800 0793427 (Gas)
<b>Verwendungszweck:</b> Tiefbau Straßenbau		
<b>Ort:</b> Xanten		
<b>Straße:</b> Rheinberger Straße		
<b>Firma:</b> Landesbetrieb Straßenbau NRW-Regionalniederlassung Niederrhein-Auenstraße 10		
<b>Besonderheiten:</b>		

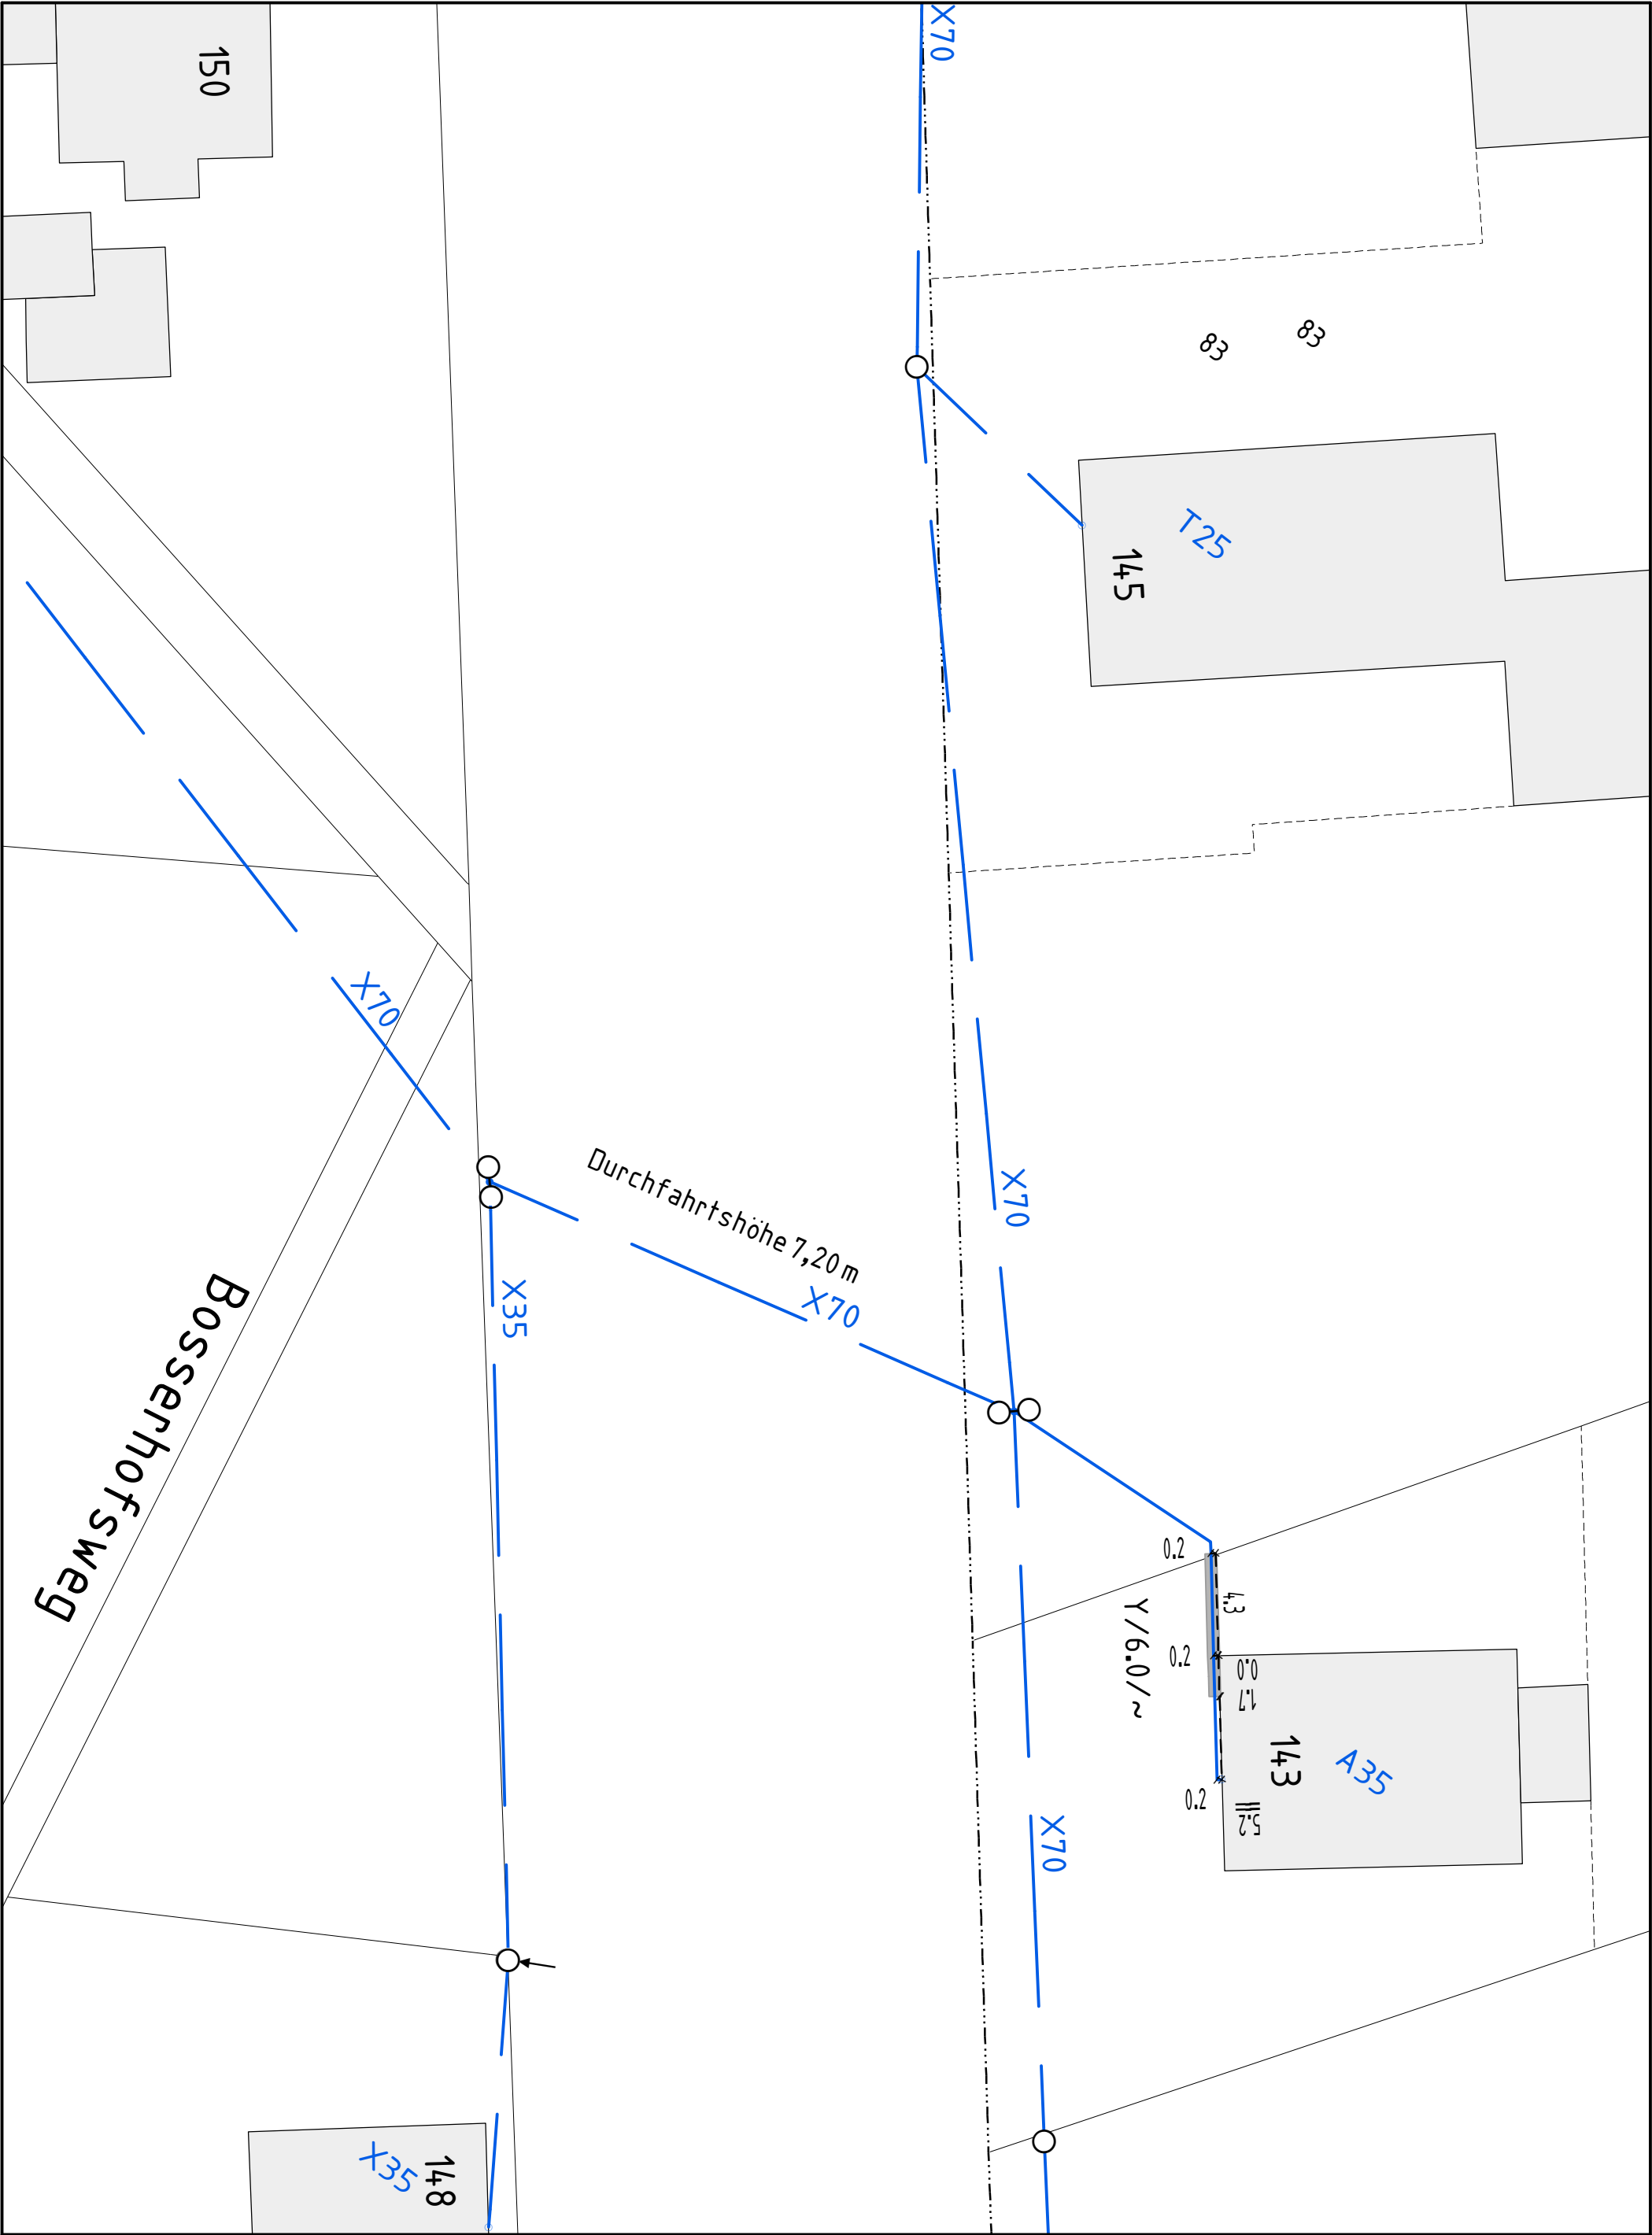


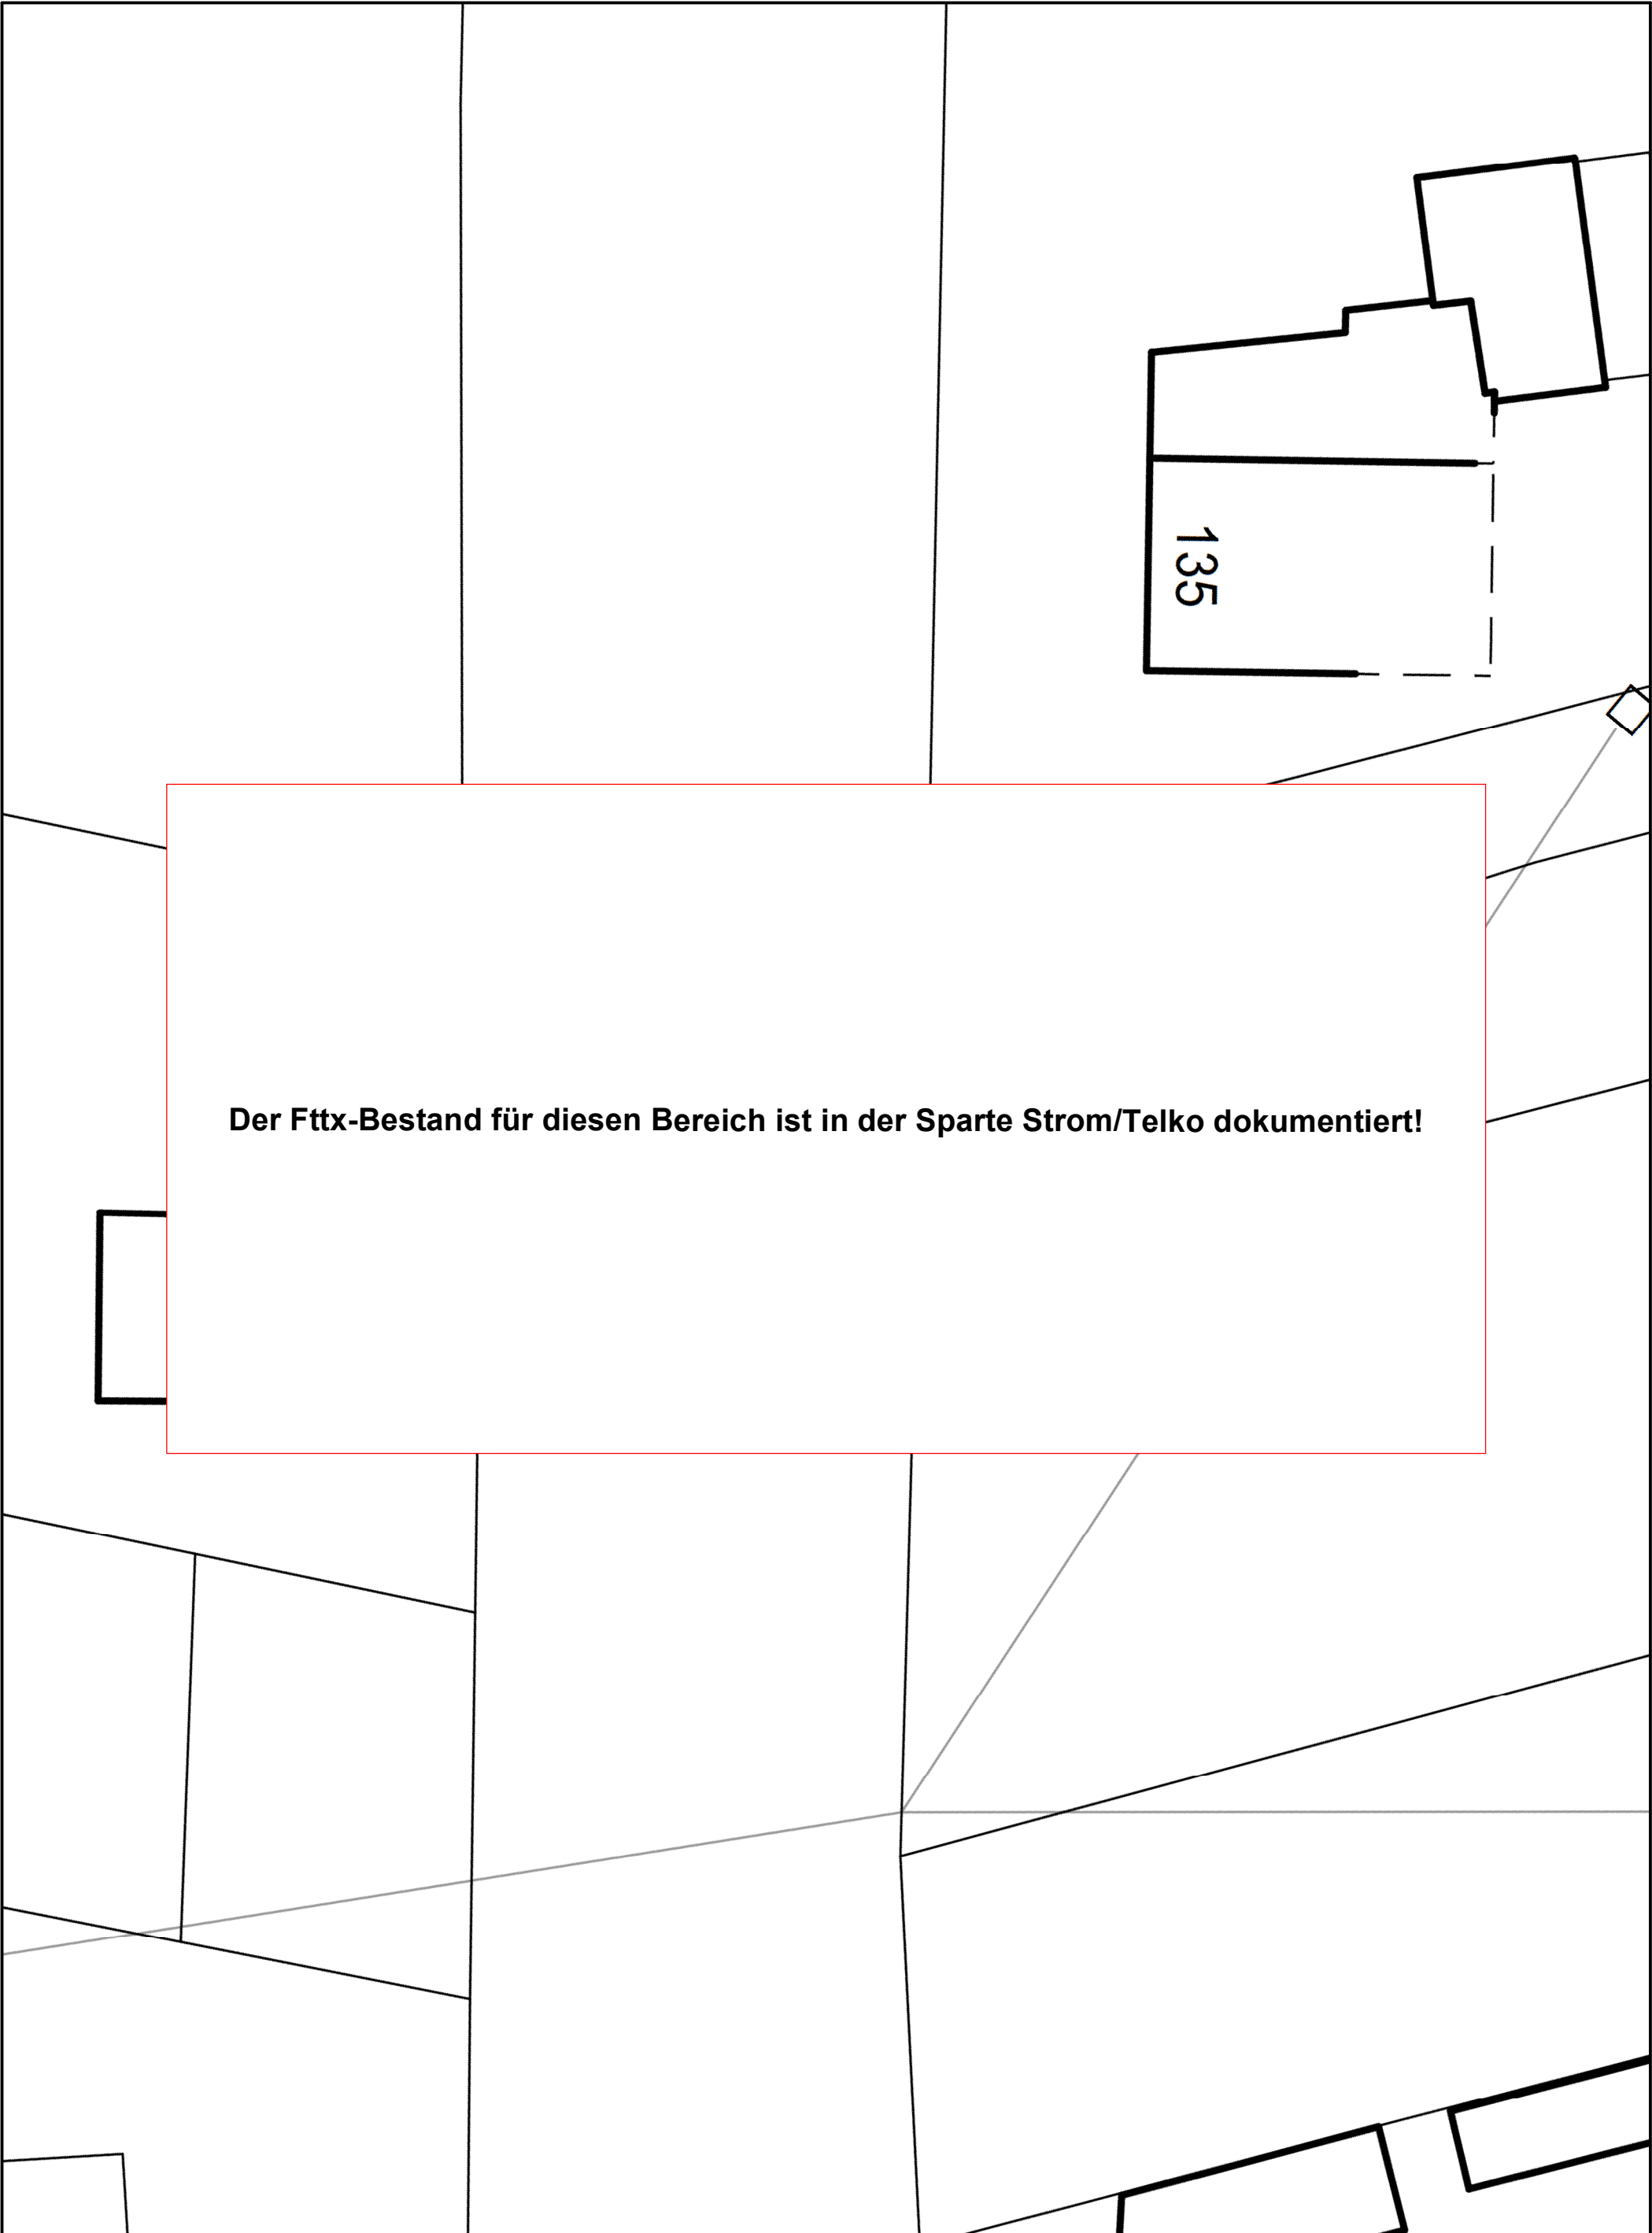
Online - Planauskunft Strom (Gültigkeit der Auskunft: 10 Tage ab Druckdatum 2025-11-14 14:39:55)			westnetz
Auskunft / Blatt:	2025.11.14-14.39.53.210_2330 / 8	<div><div></div><div></div></div> <div>Bei Vorliegen einer unsicheren Leitungslage ist zwingend im Rahmen der üblichen Sorgfaltspflichten – neben der obligatorischen Such- / Handschachtung – immer eine Einweisung durch Personal der Westnetz erforderlich.</div> <div>Im Falle einer Störung oder Beschädigung ist die kostenlose Störungshotline umgehend zu informieren: 0800 4112244 (Strom, Wasser, Wärme, Telko, FTTx) / 0800 0793427 (Gas)</div>	
Verwendungszweck:	Tiefbau Straßenbau		
Ort:	Xanten		
Straße:	Rheinberger Straße		
Firma:	Landesbetrieb Straßenbau NRW-Regionalniederlassung		
Besonderheiten:			








Online - Planauskunft Ftx Übersicht (Detailpläne auf der Folgeseite!)			westnetz
<b>Auskunft / Blatt:</b> 2025.11.14-14.45.01.406_6588 / <b>Verwendungszweck:</b> Tiefbau Straßenbau <b>Ort:</b> Xanten <b>Straße:</b> Rheinberger Straße <b>Firma:</b> Landesbetrieb Straßenbau NRW-Regionalniederlassung Niederrhein-Auktionen <b>Besonderheiten:</b> Detailpläne auf der Folgeseite!		<b>Hinweise:</b>  In den Bereichen mit Linien oder Flächen in Orange ist eine gesicherte Online-Auskunft nicht möglich. Bitte wenden Sie sich an bauauskunft@westnetz.de Bei Vorliegen einer unsicheren Leitungslage ist zwingend im Rahmen der üblichen Sorgfaltspflichten – neben der obligatorischen Such- / Handschachtung – immer eine Einweisung durch Personal der Westnetz erforderlich. Im Falle einer Störung oder Beschädigung ist die kostenlose Störungshotline umgehend zu informieren: 0800 4112244 (Strom, Wasser, Wärme, Telko, FTTx) / 0800 0793427 (Gas)	



Der Fttx-Bestand für diesen Bereich ist in der Sparte Strom/Telko dokumentiert!

135



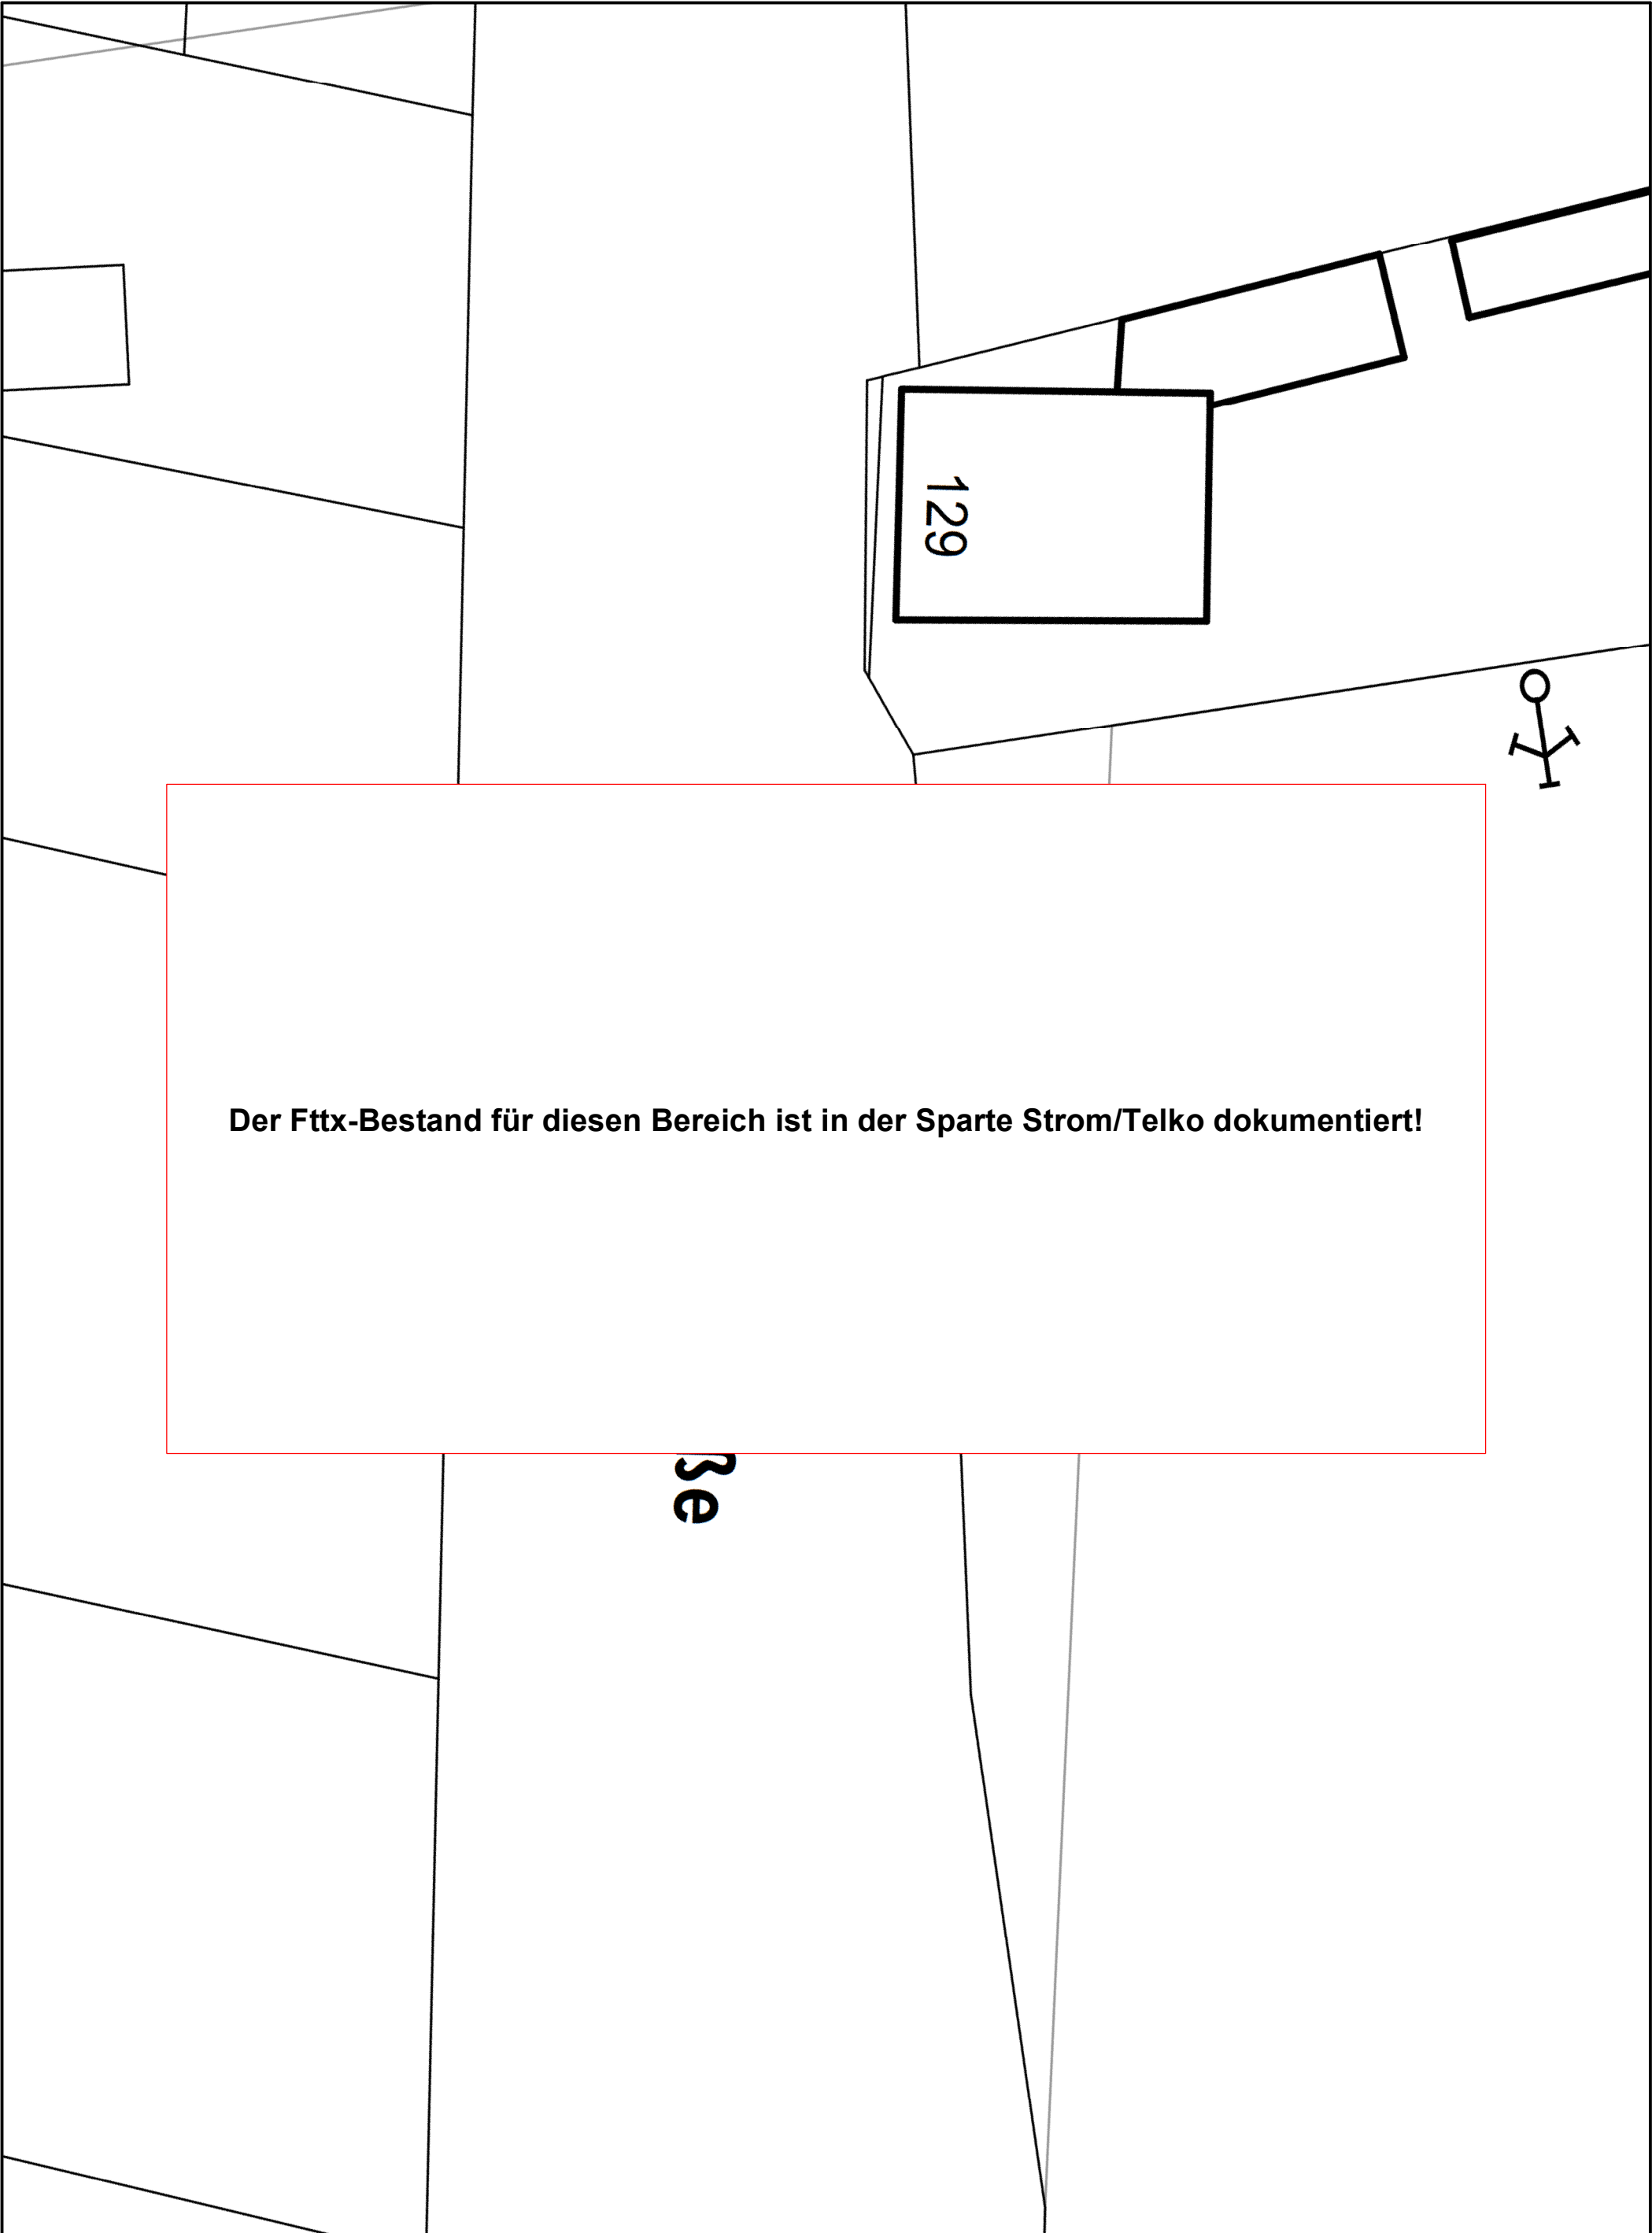


Der Fttx-Bestand für diesen Bereich ist in der Sparte Strom/Telko dokumentiert!

Online - Planauskunft Fttx (Gültigkeit der Auskunft: 10 Tage ab Druckdatum 2025-11-14 14:45:03)			westnetz
Auskunft / Blatt:	2025.11.14-14.45.01.406_6588 / 2	 Hinweise: In den Bereichen mit Linien oder Flächen in Orange ist eine gesicherte Online-Auskunft nicht möglich. Bitte wenden Sie sich an <a href="mailto:bauauskunft@westnetz.de">bauauskunft@westnetz.de</a> Bei Vorliegen einer unsicheren Leitungslage ist zwingend im Rahmen der üblichen Sorgfaltspflichten – neben der obligatorischen Such- / Handschachtung – immer eine Einweisung durch Personal der Westnetz erforderlich. Im Falle einer Störung oder Beschädigung ist die kostenlose Störungshotline umgehend zu informieren: 0800 4112244 (Strom, Wasser, Wärme, Telko, FTTx) / 0800 0793427 (Gas)	
Verwendungszweck:	Tiefbau Straßenbau		
Ort:	Xanten		
Straße:	Rheinberger Straße		
Firma:	Landesbetrieb Straßenbau NRW-Regionalniederlassung Niederrhein-Auenstraße Wesel		
Besonderheiten:			




B

Der Fttx-Bestand für diesen Bereich ist in der Sparte Strom/Telko dokumentiert!

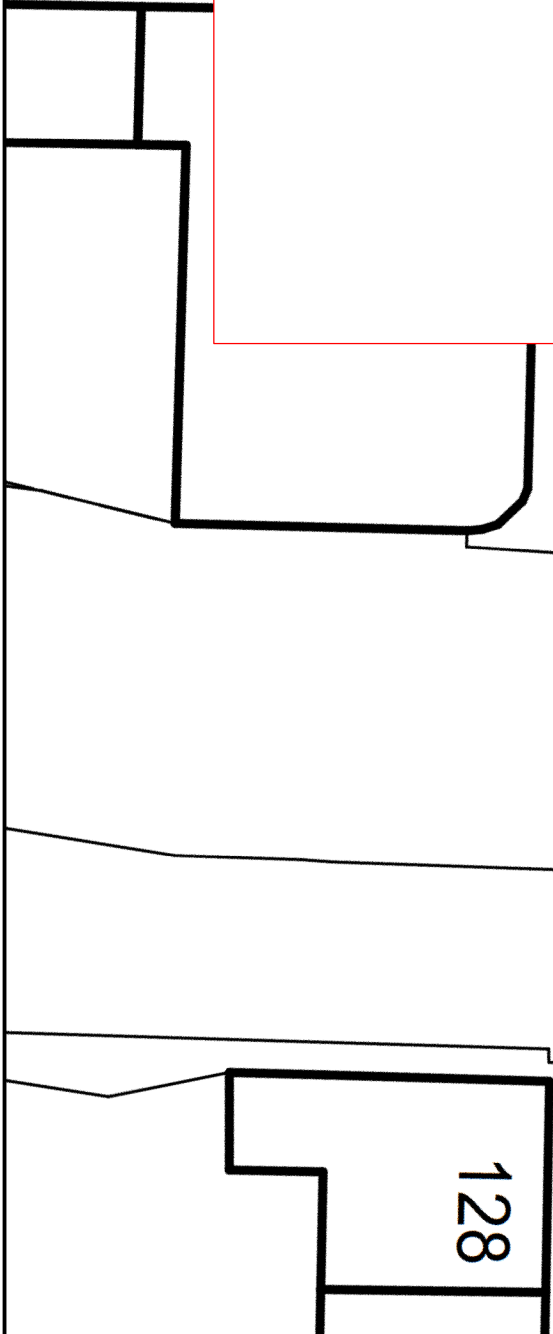


128

Online - Planauskunft Fttx (Gültigkeit der Auskunft: 10 Tage ab Druckdatum 2025-11-14 14:45:03)			westnetz
Auskunft / Blatt:	2025.11.14-14.45.01.406_6588 / 3	Hinweise:	
Verwendungszweck:	Tiefbau Straßenbau	 In den Bereichen mit Linien oder Flächen in Orange ist eine gesicherte Online-Auskunft nicht möglich. Bitte wenden Sie sich an <a href="mailto:bauauskunft@westnetz.de">bauauskunft@westnetz.de</a>	
Ort:	Xanten	Bei Vorliegen einer unsicheren Leitungslage ist zwingend im Rahmen der üblichen Sorgfaltspflichten – neben der obligatorischen Such- / Handschachtung – immer eine Einweisung durch Personal der Westnetz erforderlich.	
Straße:	Rheinberger Straße	Im Falle einer Störung oder Beschädigung ist die kostenlose Störungshotline umgehend zu informieren:	
Firma:	Landesbetrieb Straßenbau NRW-Regionalniederlassung Niederrhein-Auenrheinstelle Wesel	0800 4112244 (Strom, Wasser, Wärme, Telko, FTTx) / 0800 0793427 (Gas)	
Besonderheiten:			

Der Fttx-Bestand für diesen Bereich ist in der Sparte Strom/Telko dokumentiert!

122

Der Fttx-Bestand für diesen Bereich ist in der Sparte Strom/Telko dokumentiert!

Online - Planauskunft Fttx (Gültigkeit der Auskunft: 10 Tage ab Druckdatum 2025-11-14 14:45:03)		westnetz
Auskunft / Blatt:	2025.11.14-14.45.01.406_6588 / 5	<div>Hinweise:</div> <div> In den Bereichen mit Linien oder Flächen in Orange ist eine gesicherte Online-Auskunft nicht möglich. Bitte wenden Sie sich an <a href="mailto:bauauskunft@westnetz.de">bauauskunft@westnetz.de</a></div> <div>Bei Vorliegen einer unsicheren Leitungslage ist zwingend im Rahmen der üblichen Sorgfaltspflichten – neben der obligatorischen Such- / Handschachtung – immer eine Einweisung durch Personal der Westnetz erforderlich.</div> <div>Im Falle einer Störung oder Beschädigung ist die kostenlose Störungshotline umgehend zu informieren: 0800 4112244 (Strom, Wasser, Wärme, Telko, FTTx) / 0800 0793427 (Gas)</div>
Verwendungszweck:	Tiefbau Straßenbau	
Ort:	Xanten	
Straße:	Rheinberger Straße	
Firma:	Landesbetrieb Straßenbau NRW-Regionalniederlassung Niederrhein-Auenstraße Wesel	
Besonderheiten:		


Der Fttx-Bestand für diesen Bereich ist in der Sparte Strom/Telko dokumentiert!

116


Online - Planauskunft Fttx (Gültigkeit der Auskunft: 10 Tage ab Druckdatum 2025-11-14 14:45:03)

westnetz


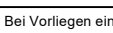
Auskunft / Blatt: 2025.11.14-14.45.01.406\_6588 / 6  
Verwendungszweck: Tiefbau Straßenbau  
Ort: Xanten  
Straße: Rheinberger Straße  
Firma: Landesbetrieb Straßenbau NRW-Regionalniederlassung  
Besonderheiten:

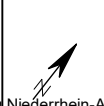

Hinweise:  
In den Bereichen mit Linien oder Flächen in Orange ist eine gesicherte Online-Auskunft nicht möglich. Bitte wenden Sie sich an [bauauskunft@westnetz.de](mailto:bauauskunft@westnetz.de)  
Bei Vorliegen einer unsicheren Leitungslage ist zwingend im Rahmen der üblichen Sorgfaltspflichten – neben der obligatorischen Such- / Handschachtung – immer eine Einweisung durch Personal der Westnetz erforderlich.  
Im Falle einer Störung oder Beschädigung ist die kostenlose Störungshotline umgehend zu informieren:  
0800 4112244 (Strom, Wasser, Wärme, Telko, FTTx) / 0800 0793427 (Gas)

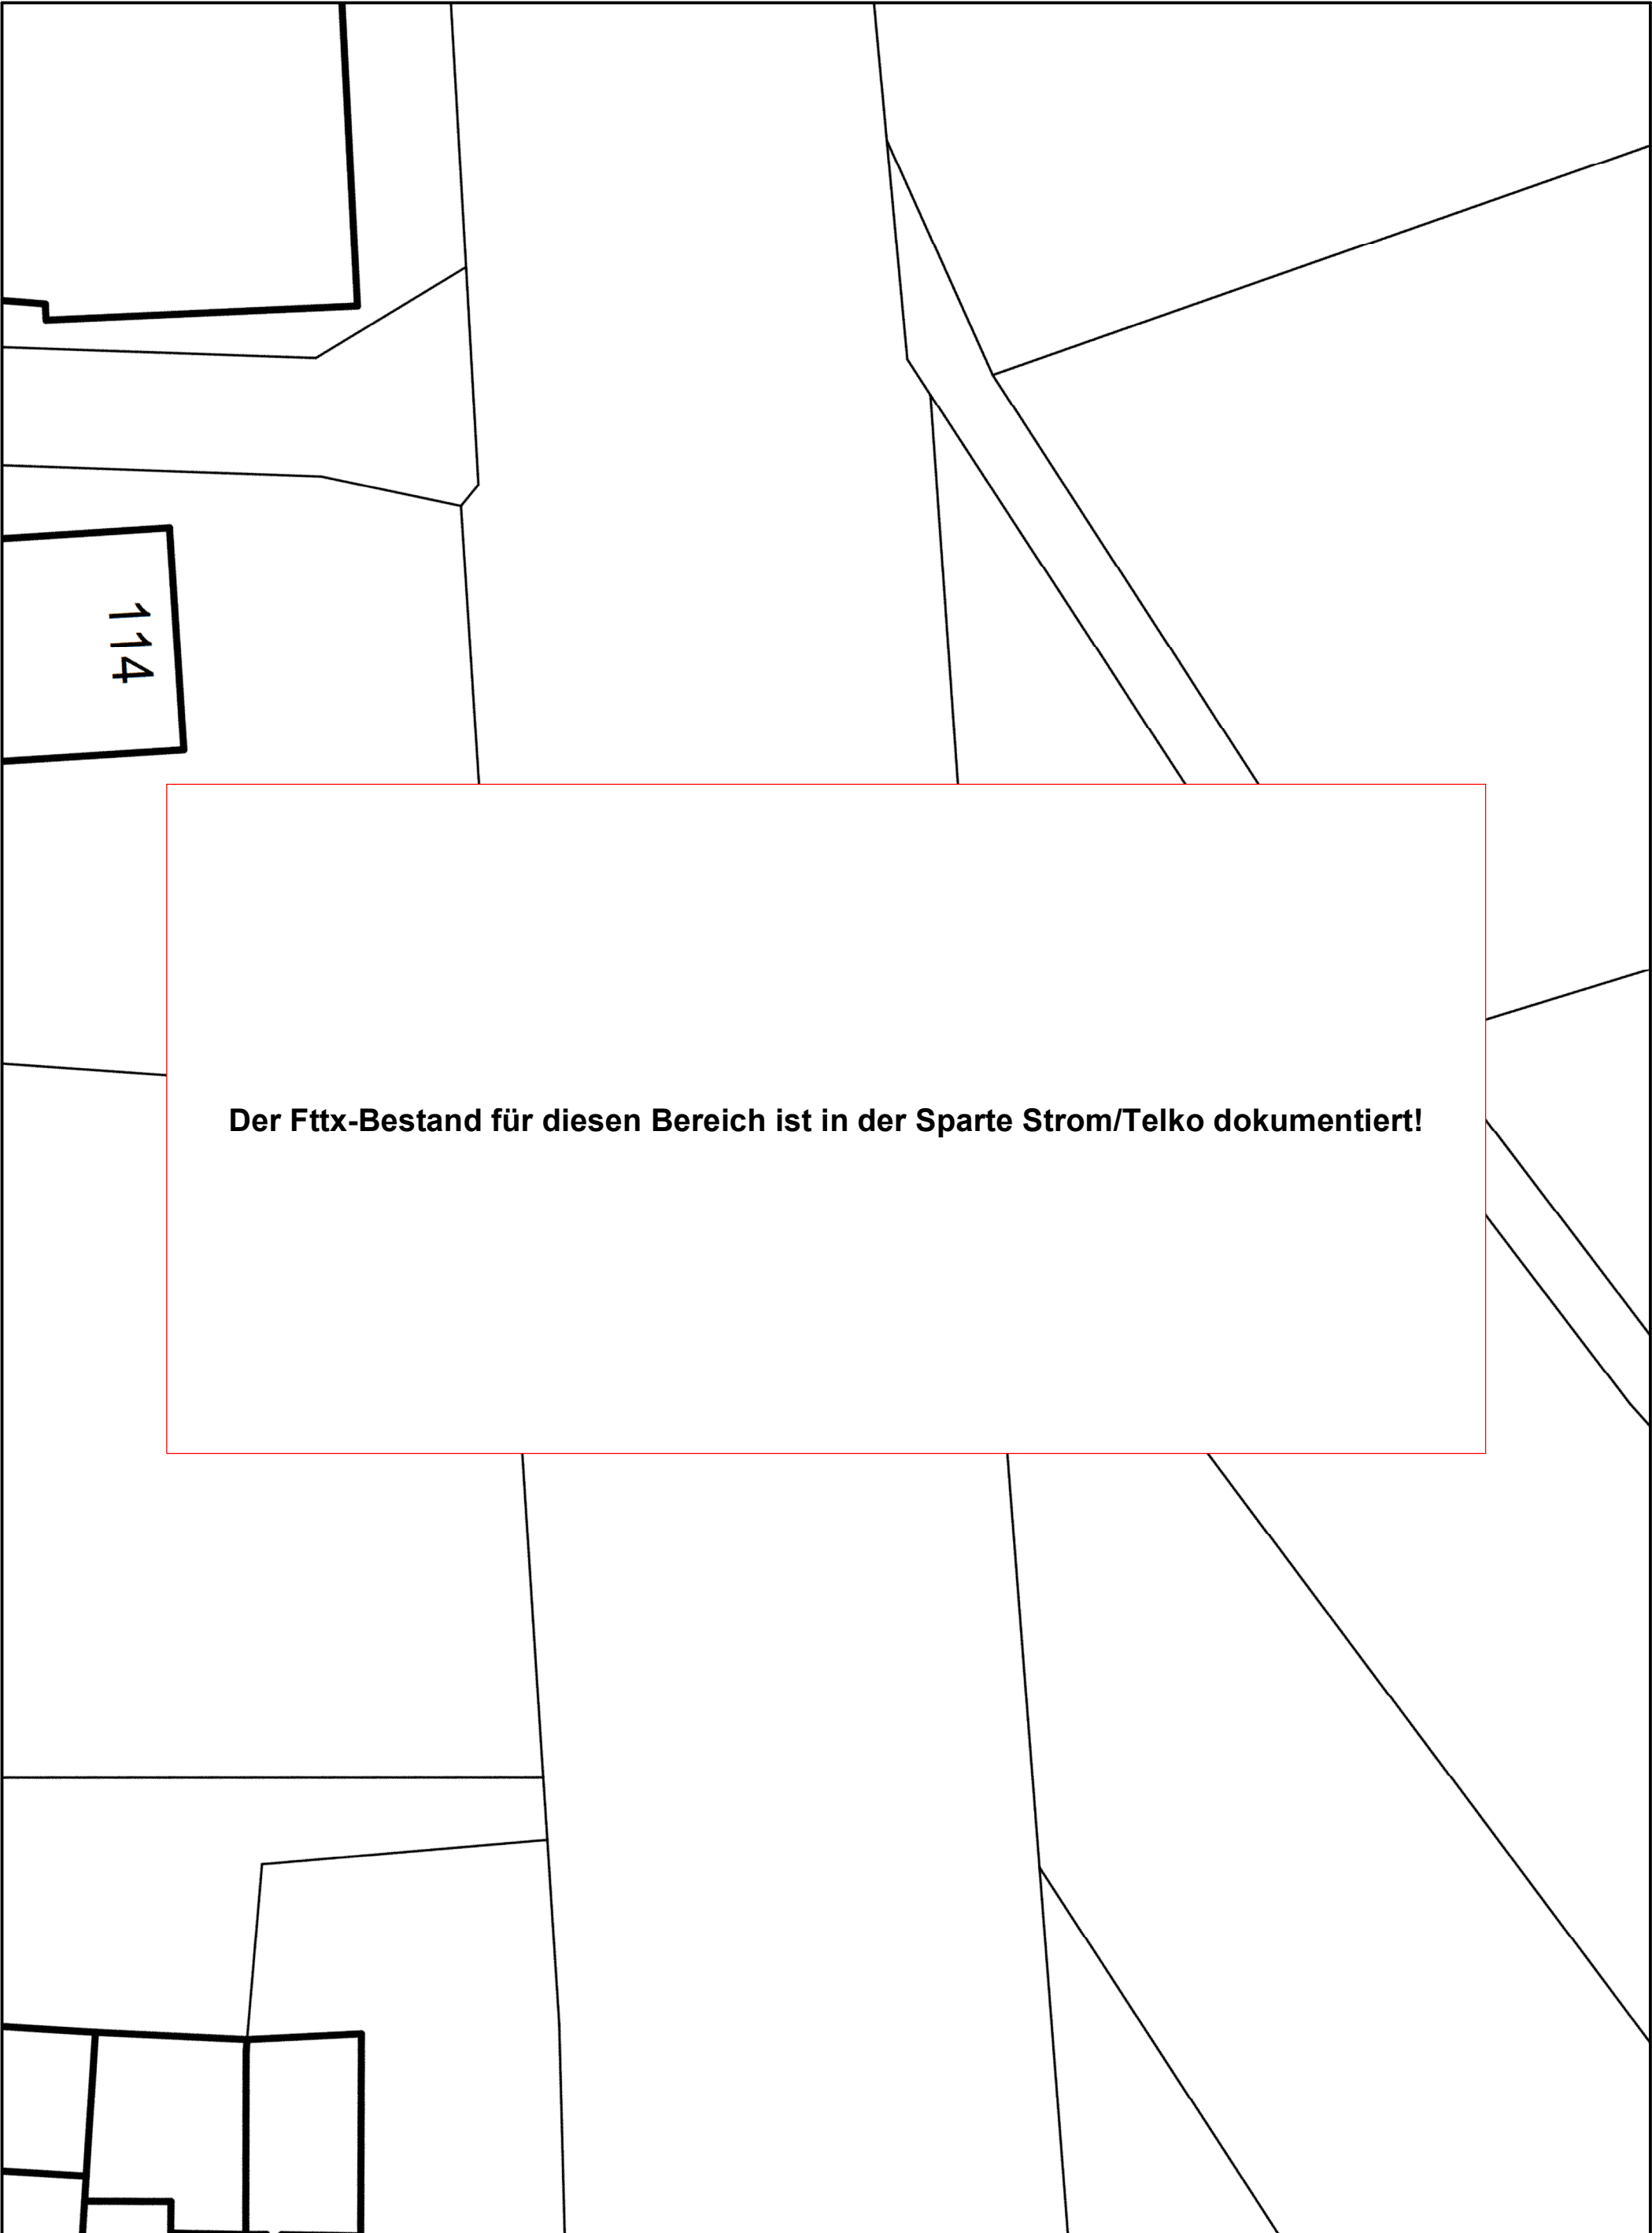

Der Fttx-Bestand für diesen Bereich ist in der Sparte Strom/Telko dokumentiert!


Online - Planauskunft Fttx (Gültigkeit der Auskunft: 10 Tage ab Druckdatum 2025-11-14 14:45:03)			westnetz
Auskunft / Blatt:	2025.11.14-14.45.01.406_6588 / 7	<b>Hinweise:</b>	
Verwendungszweck:	Tiefbau Straßenbau	 In den Bereichen mit Linien oder Flächen in Orange ist eine gesicherte Online-Auskunft nicht möglich. Bitte wenden Sie sich an <a href="mailto:bauauskunft@westnetz.de">bauauskunft@westnetz.de</a>	
Ort:	Xanten	 Bei Vorliegen einer unsicheren Leitungslage ist zwingend im Rahmen der üblichen Sorgfaltspflichten – neben der obligatorischen Such- / Handschachtung – immer eine Einweisung durch Personal der Westnetz erforderlich.	
Straße:	Rheinberger Straße	Im Falle einer Störung oder Beschädigung ist die kostenlose Störungshotline umgehend zu informieren:	
Firma:	Landesbetrieb Straßenbau NRW-Regionalniederlassung Niederrhein-Auenrheintal-Wesel	0800 4112244 (Strom, Wasser, Wärme, Telko, FTTx) / 0800 0793427 (Gas)	
Besonderheiten:			

Der Fttx-Bestand für diesen Bereich ist in der Sparte Strom/Telko dokumentiert!

Online - Planauskunft Fttx (Gültigkeit der Auskunft: 10 Tage ab Druckdatum 2025-11-14 14:45:03)

westnetz

Auskunft / Blatt: 2025.11.14-14.45.01.406\_6588 / 8  
Verwendungszweck: Tiefbau Straßenbau  
Ort: Xanten  
Straße: Rheinberger Straße  
Firma: Landesbetrieb Straßenbau NRW-Regionalniederlassung  
Besonderheiten:

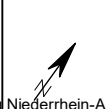


Hinweise:  
In den Bereichen mit Linien oder Flächen in Orange ist eine gesicherte Online-Auskunft nicht möglich. Bitte wenden Sie sich an [bauauskunft@westnetz.de](mailto:bauauskunft@westnetz.de)  
Bei Vorliegen einer unsicheren Leitungslage ist zwingend im Rahmen der üblichen Sorgfaltspflichten – neben der obligatorischen Such- / Handschachtung – immer eine Einweisung durch Personal der Westnetz erforderlich.  
Im Falle einer Störung oder Beschädigung ist die kostenlose Störungshotline umgehend zu informieren:  
0800 4112244 (Strom, Wasser, Wärme, Telko, FTTx) / 0800 0793427 (Gas)

Der Fttx-Bestand für diesen Bereich ist in der Sparte Strom/Telko dokumentiert!

Online - Planauskunft Fttx (Gültigkeit der Auskunft: 10 Tage ab Druckdatum 2025-11-14 14:45:03)

westnetz

Auskunft / Blatt: 2025.11.14-14.45.01.406\_6588 / 9  
Verwendungszweck: Tiefbau Straßenbau  
Ort: Xanten  
Straße: Rheinberger Straße  
Firma: Landesbetrieb Straßenbau NRW-Regionalniederlassung Niederrhein-Auen  
Besonderheiten:





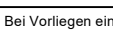
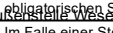
**Hinweise:**

In den Bereichen mit Linien oder Flächen in Orange ist eine gesicherte Online-Auskunft nicht möglich. Bitte wenden Sie sich an [bauauskunft@westnetz.de](mailto:bauauskunft@westnetz.de)

Bei Vorliegen einer unsicheren Leitungslage ist zwingend im Rahmen der üblichen Sorgfaltspflichten – neben der obligatorischen Such- / Handschachtung – immer eine Einweisung durch Personal der Westnetz erforderlich.



Im Falle einer Störung oder Beschädigung ist die kostenlose Störungshotline umgehend zu informieren:  
0800 4112244 (Strom, Wasser, Wärme, Telko, FTTx) / 0800 0793427 (Gas)

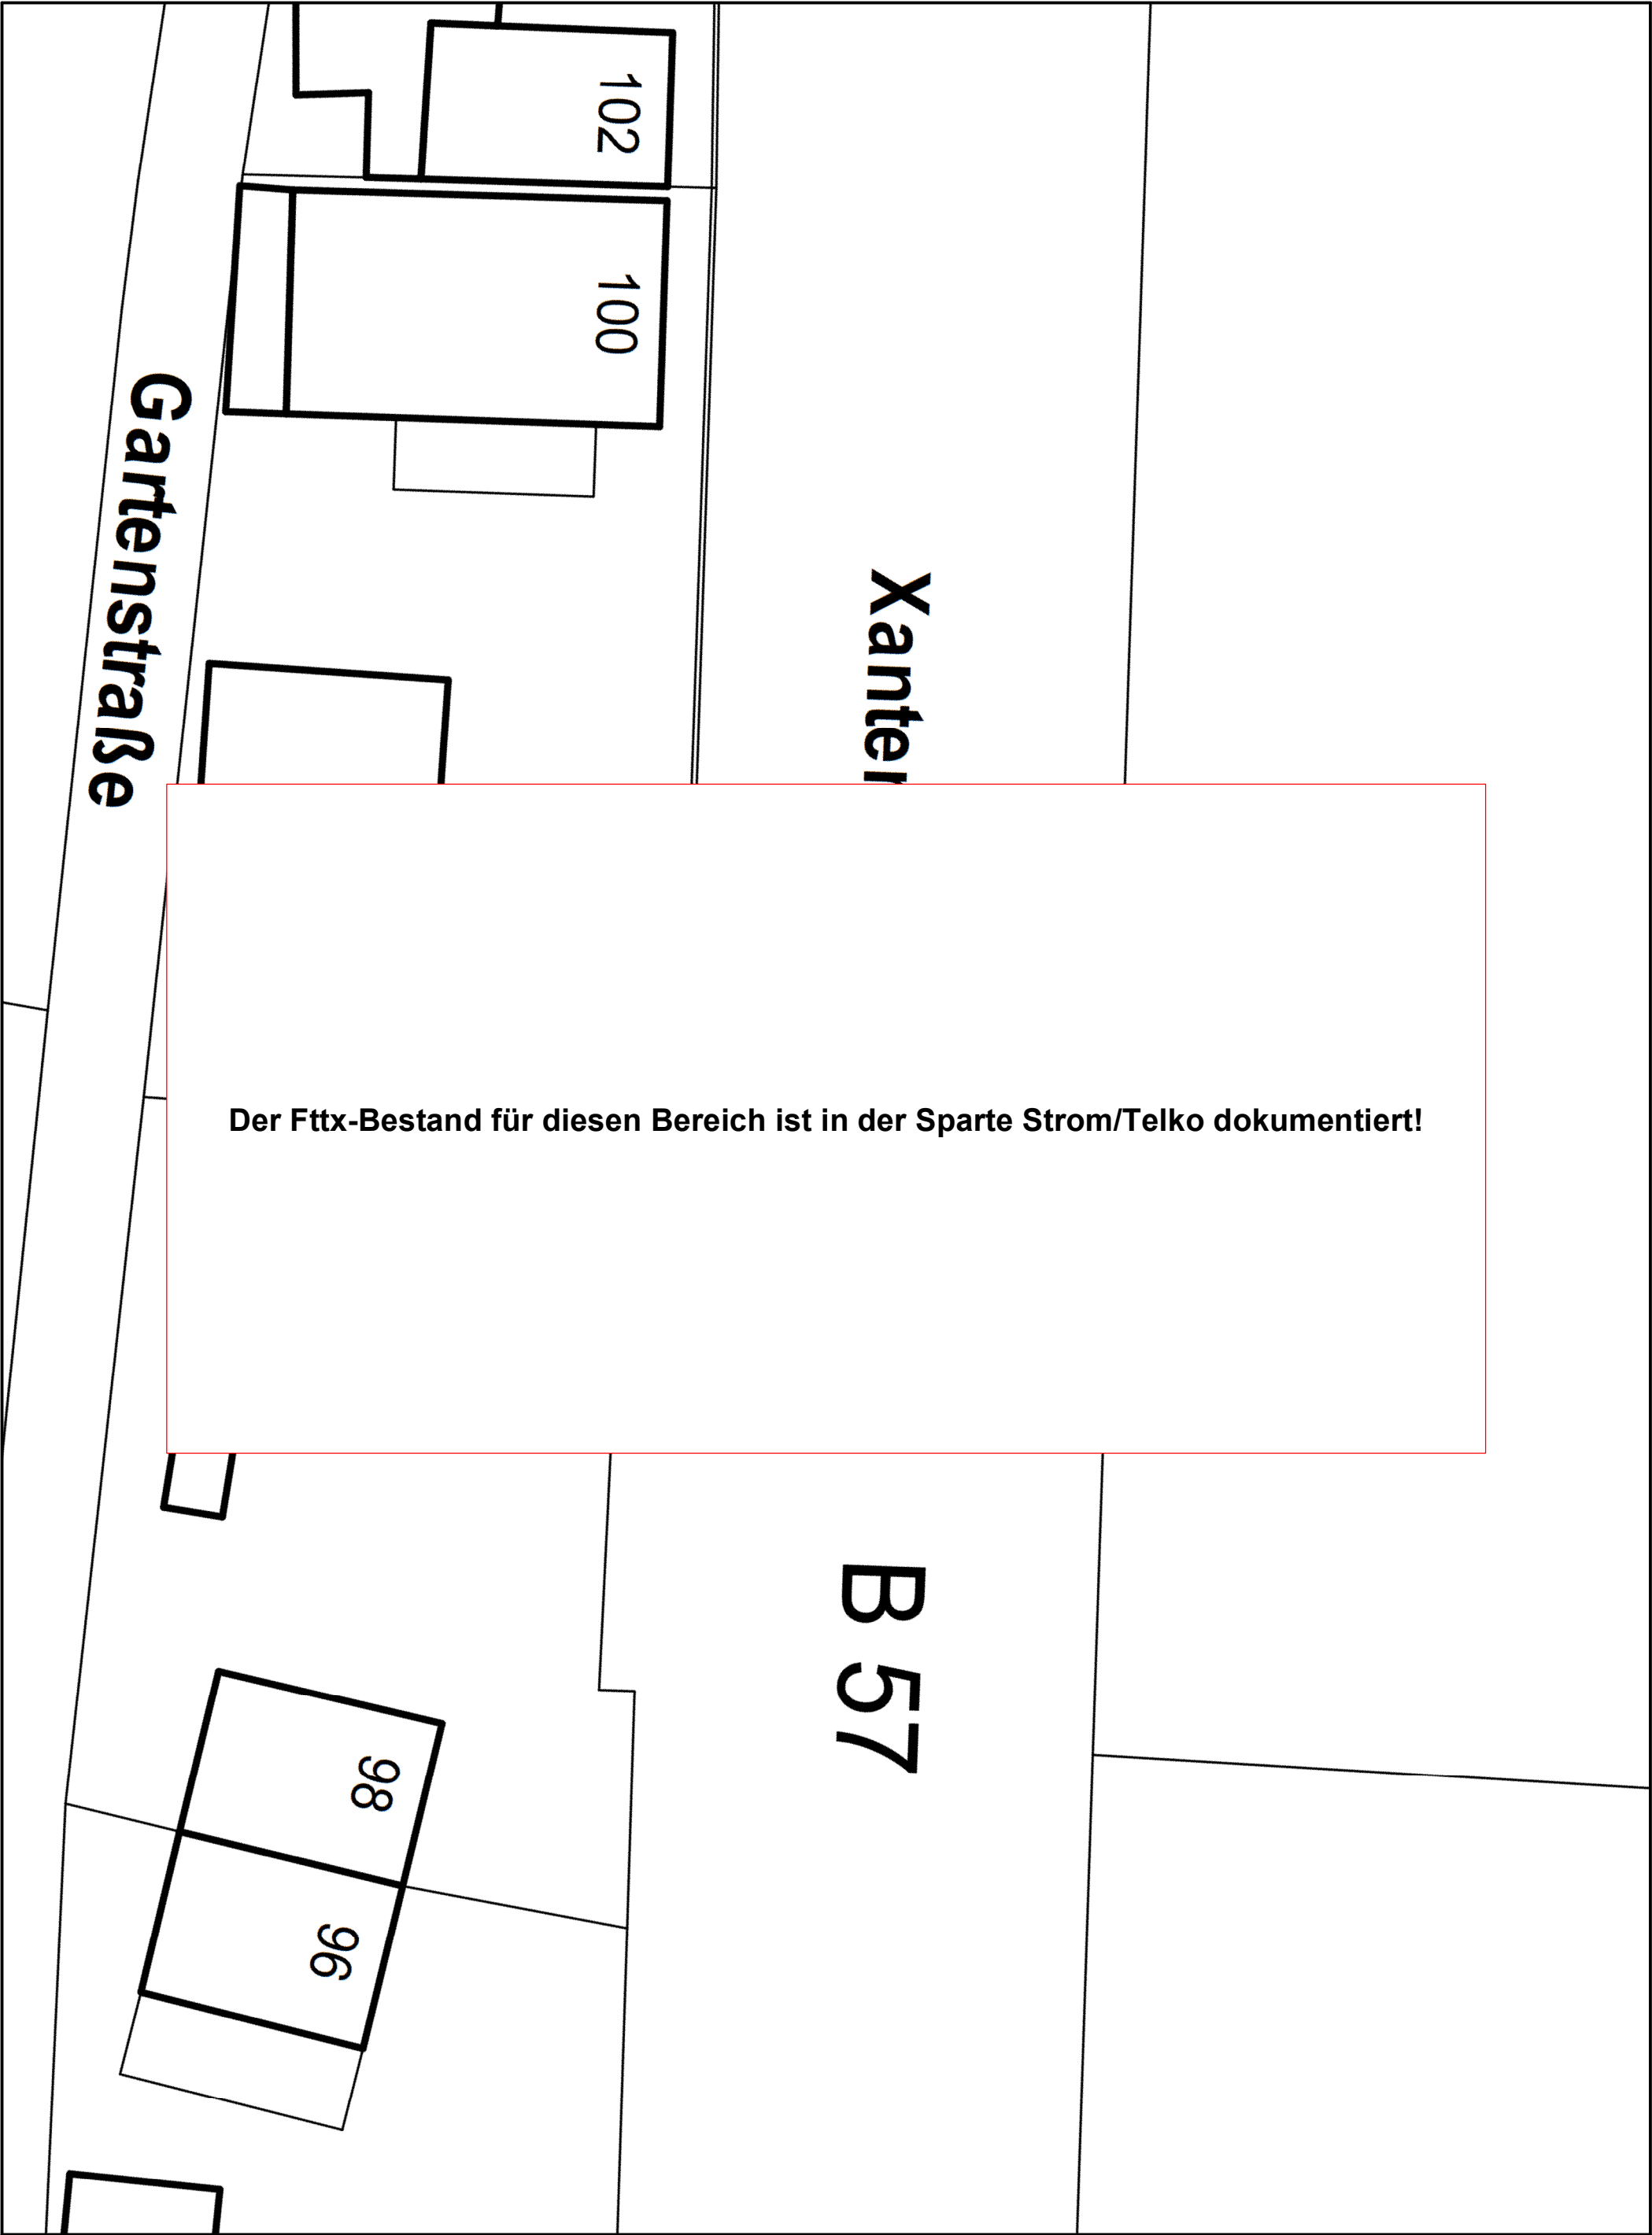




Online - Planauskunft Fttx (Gültigkeit der Auskunft: 10 Tage ab Druckdatum 2025-11-14 14:45:03)			westnetz
<b>Auskunft / Blatt:</b> 2025.11.14-14.45.01.406_6588 / 10		<b>Hinweise:</b>	
<b>Verwendungszweck:</b> Tiefbau Straßenbau		 In den Bereichen mit Linien oder Flächen in Orange ist eine gesicherte Online-Auskunft nicht möglich. Bitte wenden Sie sich an <a href="mailto:bauauskunft@westnetz.de">bauauskunft@westnetz.de</a>	
<b>Ort:</b> Xanten		 Bei Vorliegen einer unsicheren Leitungslage ist zwingend im Rahmen der üblichen Sorgfaltspflichten – neben der obligatorischen Such- / Handschachtung – immer eine Einweisung durch Personal der Westnetz erforderlich.	
<b>Straße:</b> Rheinberger Straße		 Im Falle einer Störung oder Beschädigung ist die kostenlose Störungshotline umgehend zu informieren:	
<b>Firma:</b> Landesbetrieb Straßenbau NRW-Regionalniederlassung Niederrhein-Auenrheinstadt Wesel		0800 4112244 (Strom, Wasser, Wärme, Telko, FTTx) / 0800 0793427 (Gas)	
<b>Besonderheiten:</b>			




 


		Online - Planauskunft Strom Übersicht (Detailpläne auf der Folgeseite!)		westnetz		
Auskunft / Blatt:		2025.11.14-14.45.01 406_6588 /			Hinweise:	
Verwendungszweck:		Tiefbau Straßenbau			 In den Bereichen mit Linien oder Flächen in Orange ist eine gesicherte Online-Auskunft nicht möglich. Bitte wenden Sie sich an <a href="mailto:bauauskunft@westnetz.de">bauauskunft@westnetz.de</a>	
Ort:		Xanten			Bei Vorliegen einer unsicheren Leitungslage ist zwingend im Rahmen der üblichen Sorgfaltspflichten – neben der obligatorischen Such- / Handschachtung – immer eine Einweisung durch Personal der Westnetz erforderlich.	
Straße:		Rheinberger Straße			Im Falle einer Störung oder Beschädigung ist die kostenlose Störungshotline umgehend zu informieren:	
Firma:		Landesbetrieb Straßenbau NRW-Regionallieferung Niederrhein-Auen- und Inselstraßenbau			0800 4112244 (Strom, Wasser, Wärme, Telko, FTTx) / 0800 0793427 (Gas)	
Besonderheiten:		Detailpläne auf der Folgeseite!				

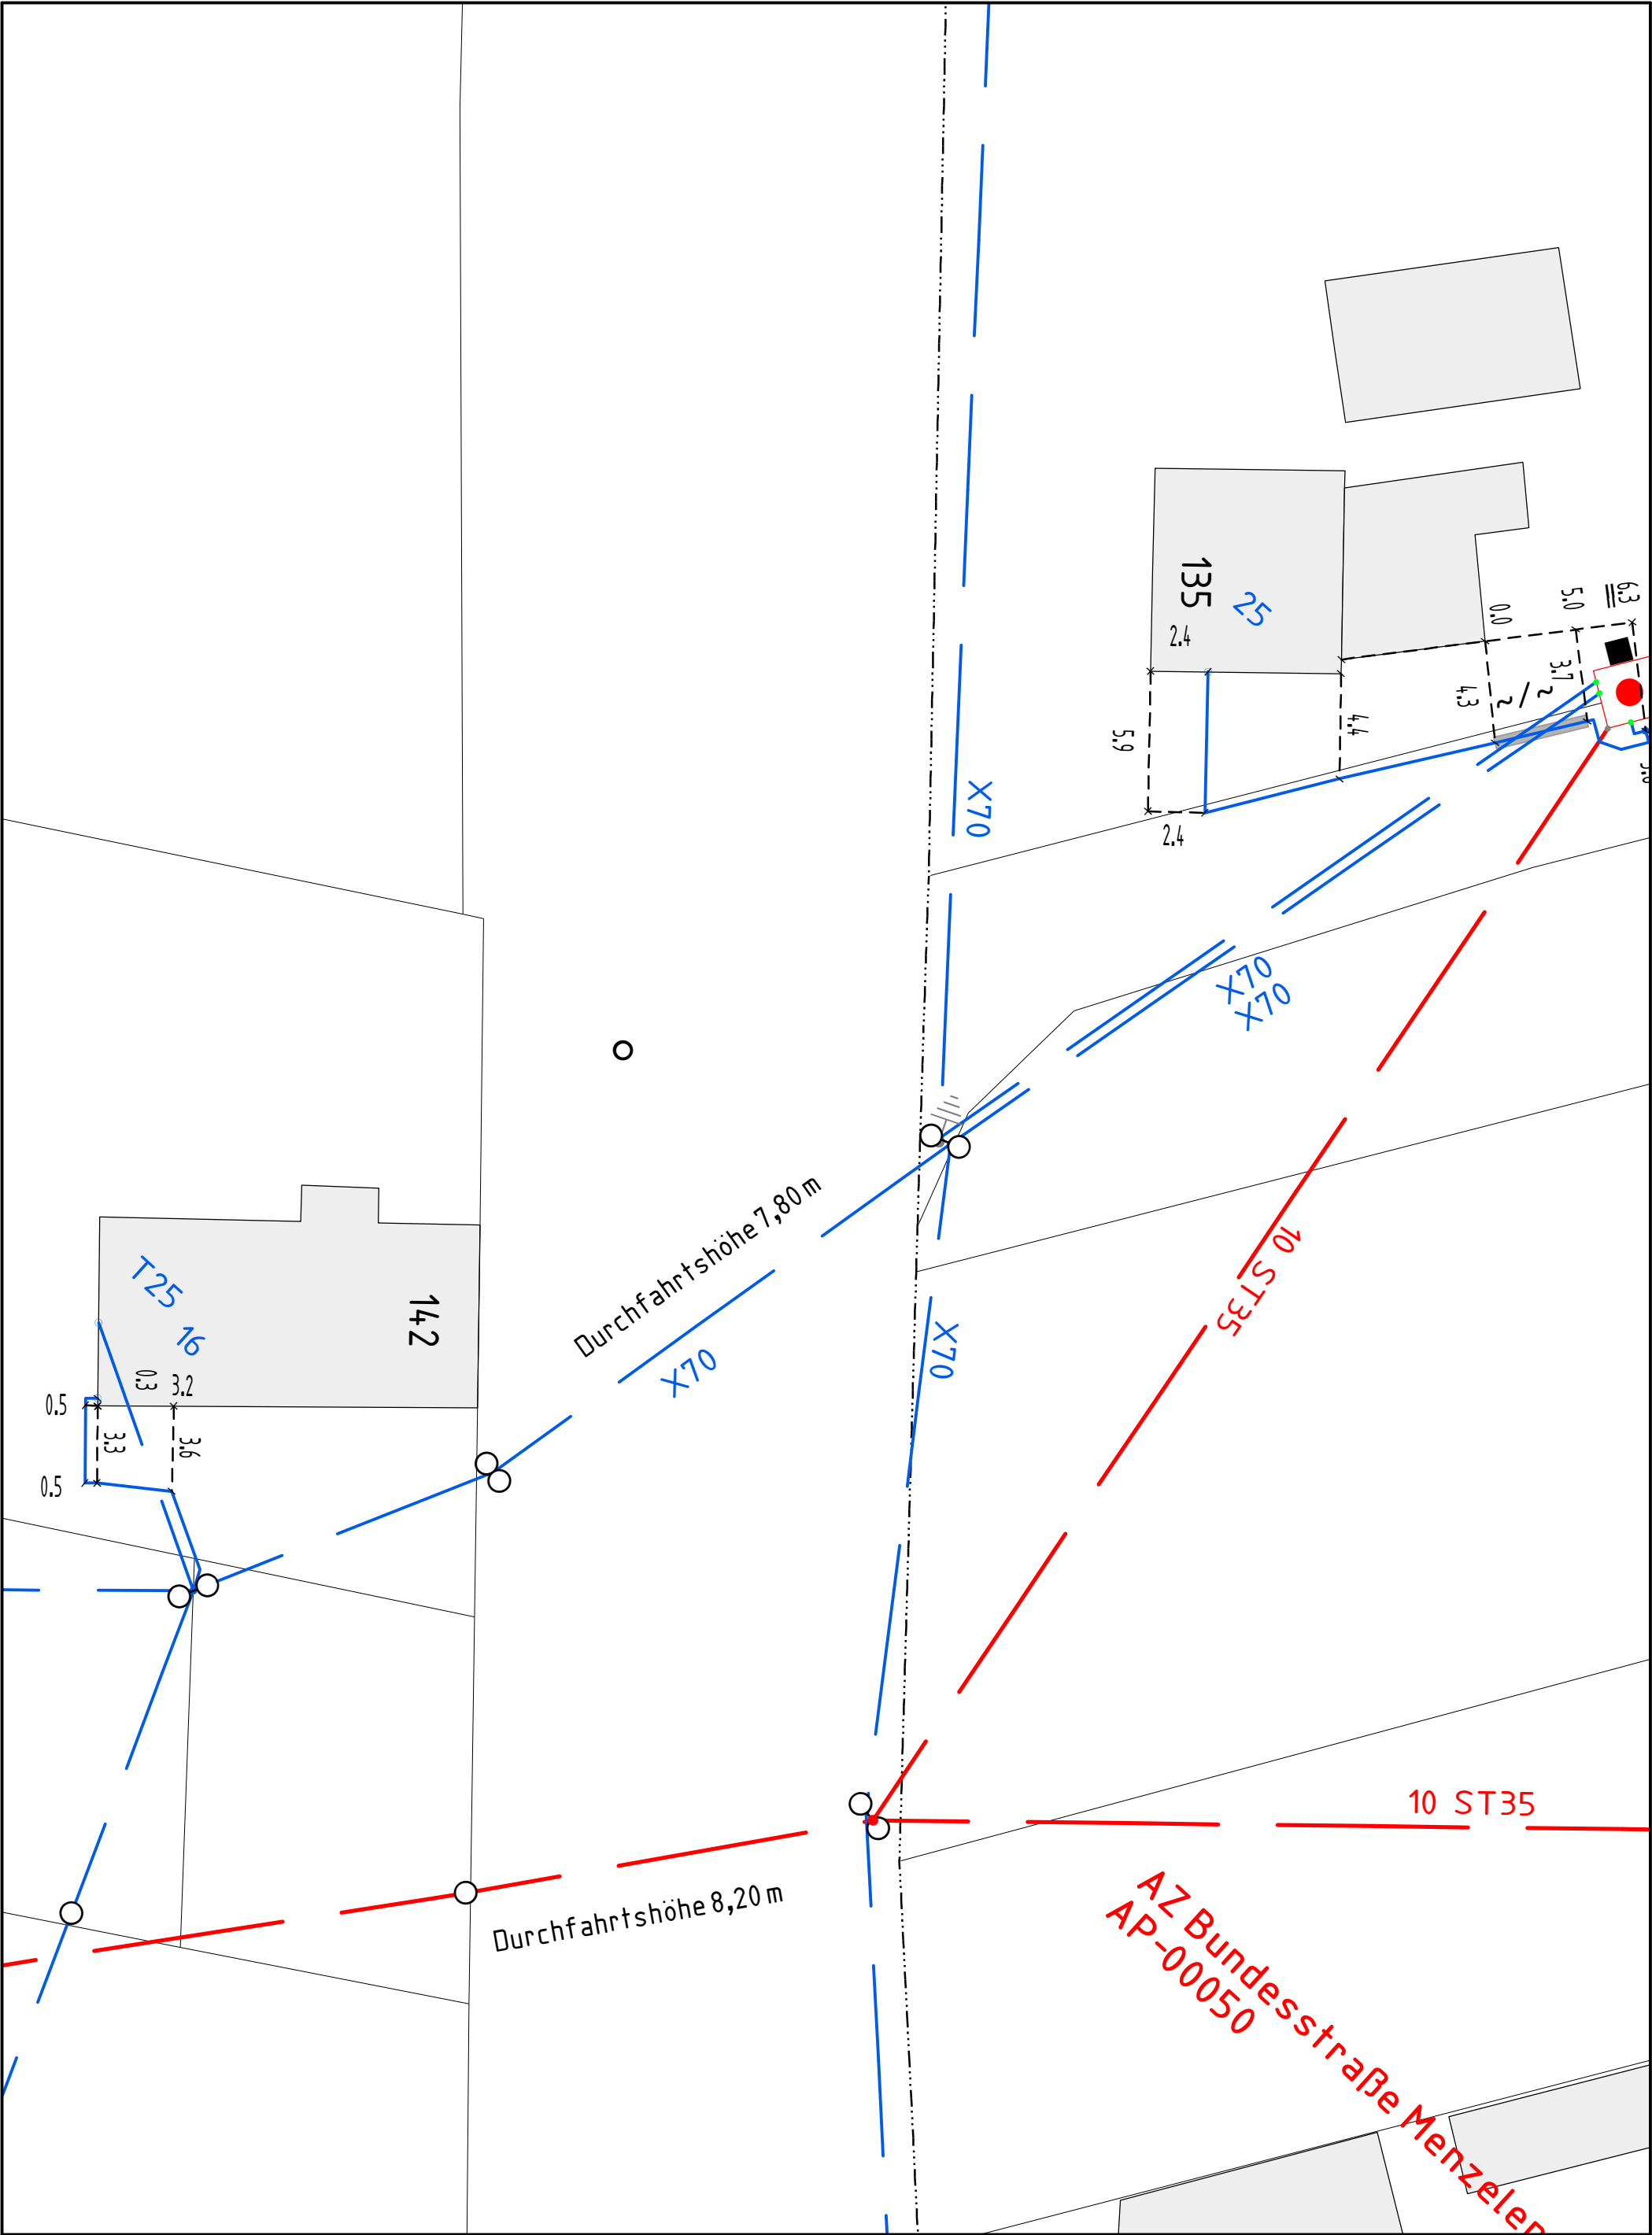

 
Online - Planauskunft Strom (Gültigkeit der Auskunft: 10 Tage ab Druckdatum 2025-11-14 14:45:03)			westnetz		
Auskunft / Blatt:	2025.11.14-14.45.01.406_6588 / 1			Hinweise:	
Verwendungszweck:	Tiefbau Straßenbau			In den Bereichen mit Linien oder Flächen in Orange ist eine gesicherte Online-Auskunft nicht möglich. Bitte wenden Sie sich an <a href="mailto:bauauskunft@westnetz.de">bauauskunft@westnetz.de</a>	
Ort:	Xanten				
Straße:	Rheinberger Straße			Bei Vorliegen einer unsicheren Leitungslage ist zwingend im Rahmen der üblichen Sorgfaltspflichten – neben der obligatorischen Such- / Handschachtung – immer eine Einweisung durch Personal der Westnetz erforderlich.	
Firma:	Landesbetrieb Straßenbau NRW-Regionalniederlassung Niederrhein-Auenstraße 10			Im Falle einer Störung oder Beschädigung ist die kostenlose Störungshotline umgehend zu informieren: 0800 4112244 (Strom, Wasser, Wärme, Telko, FTTx) / 0800 0793427 (Gas)	
Besonderheiten:					

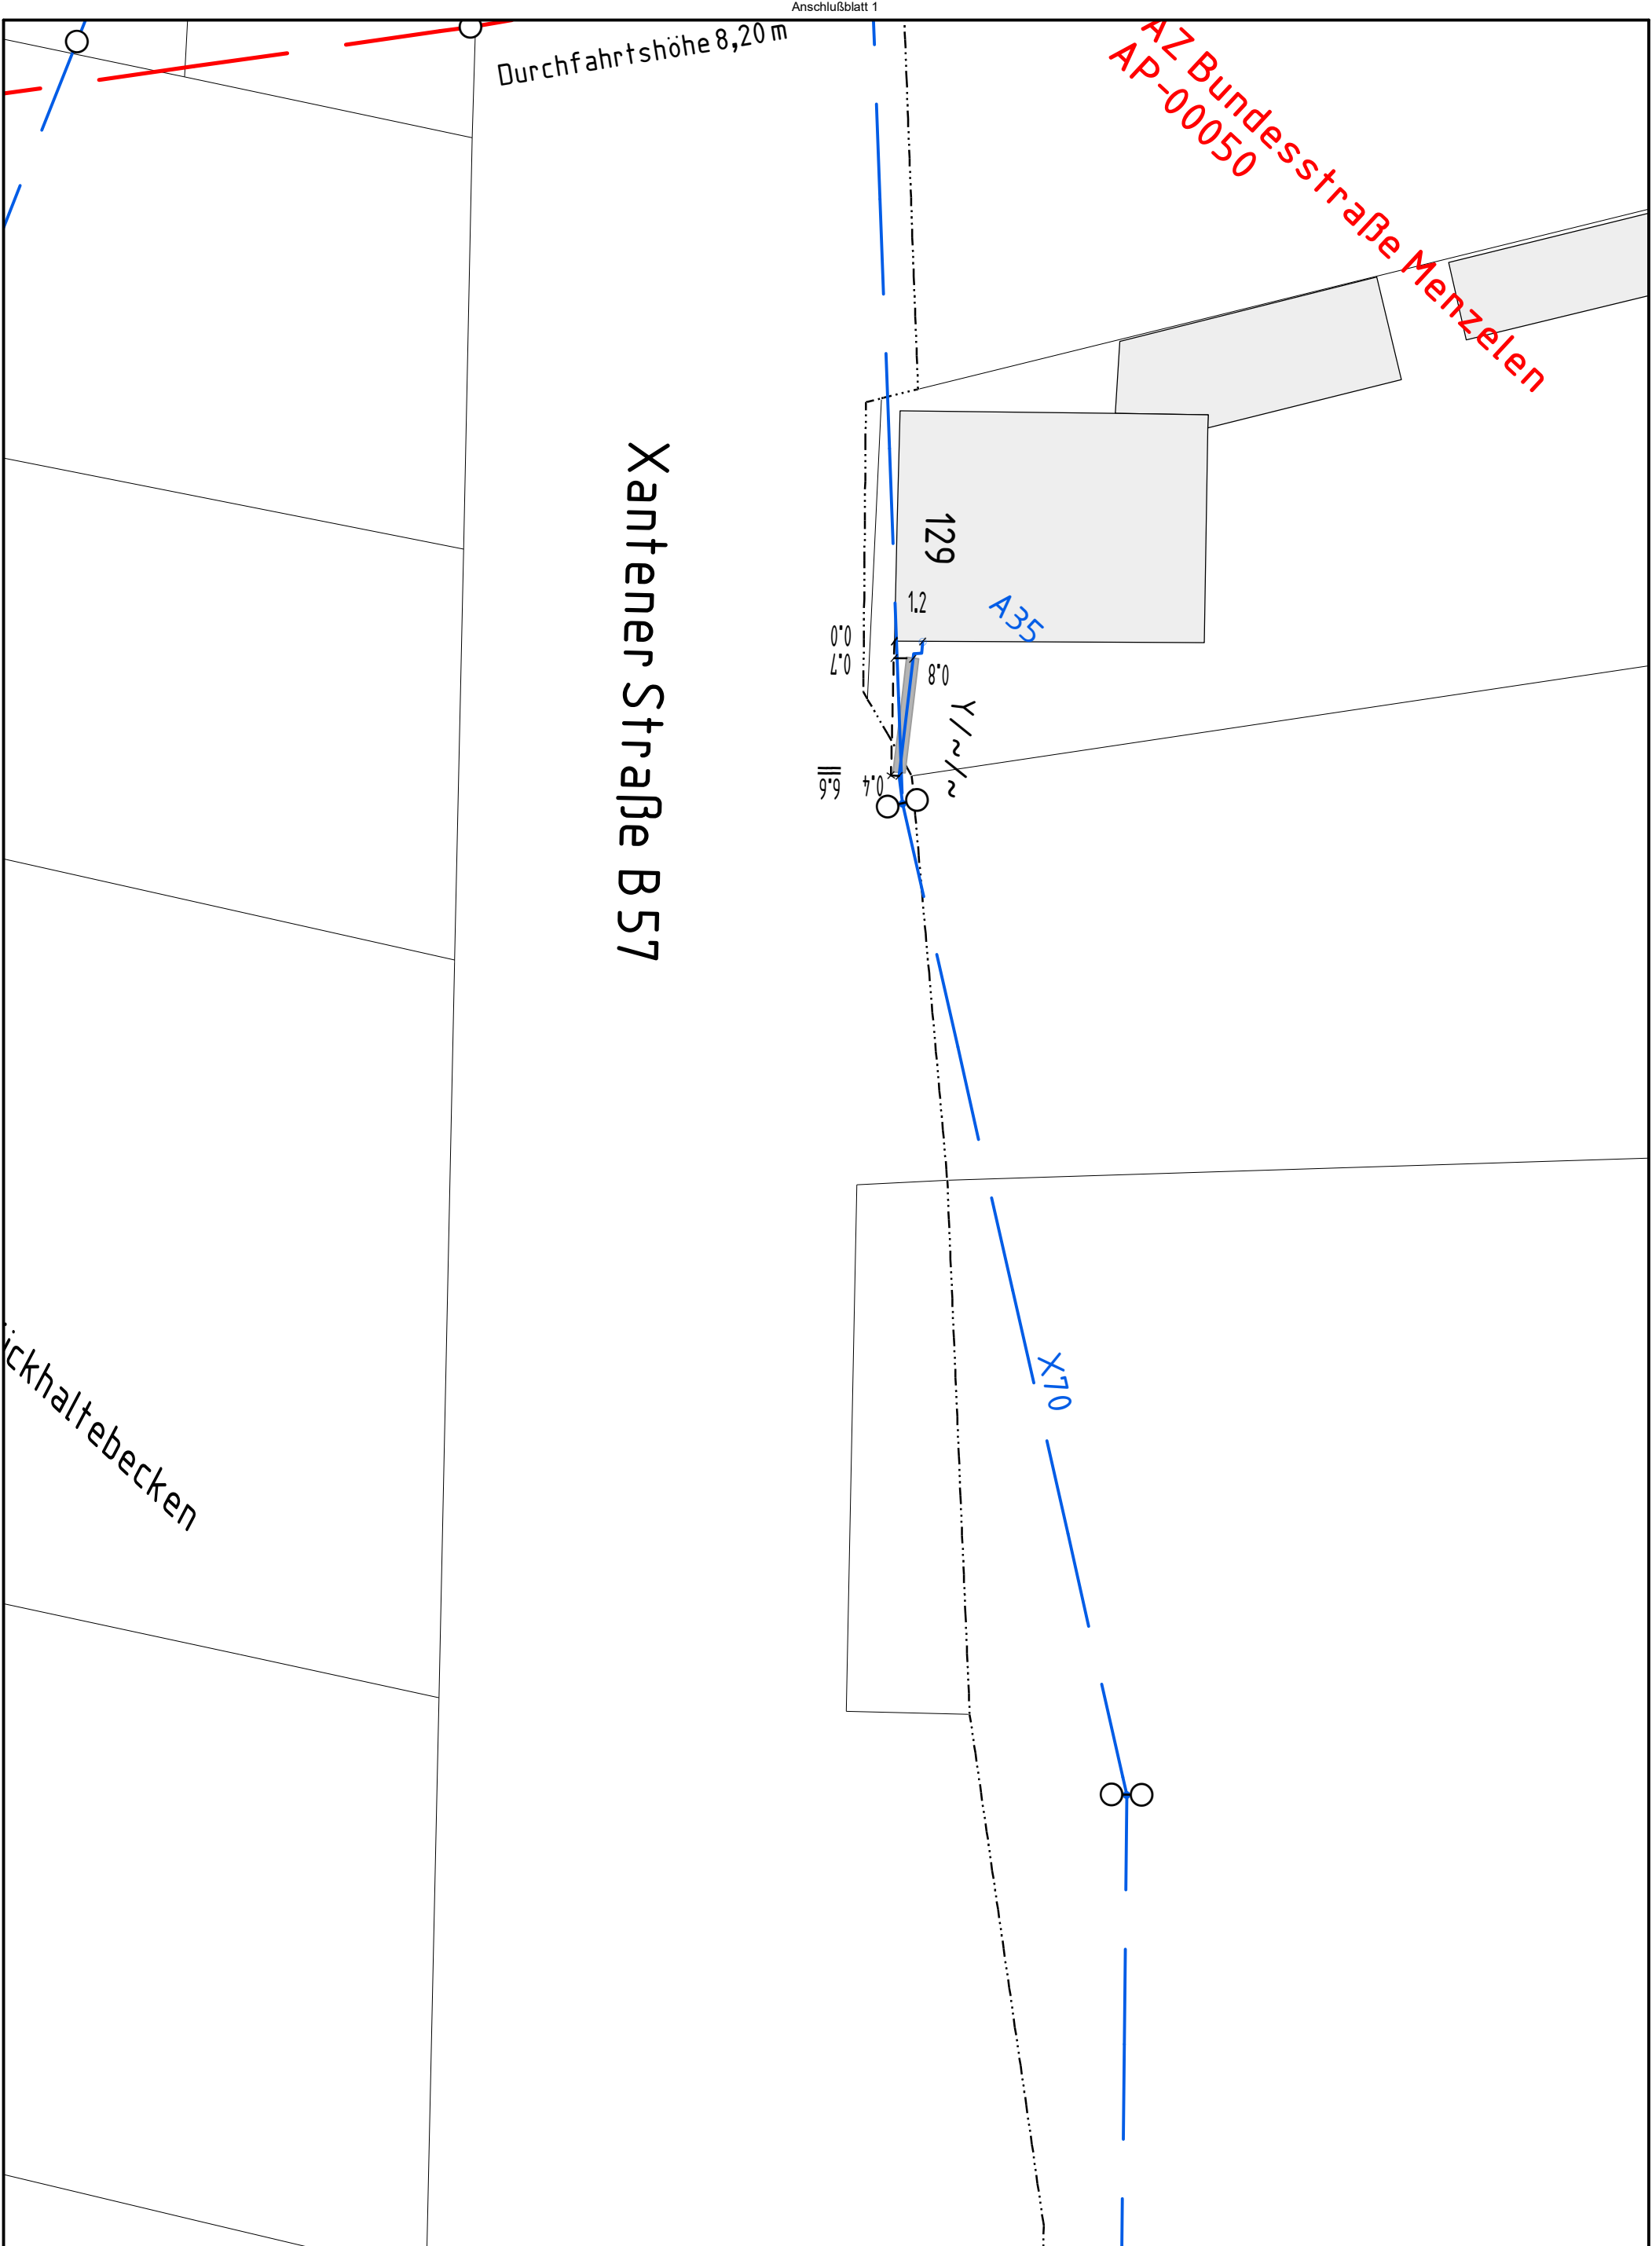

Online - Planauskunft Strom (Gültigkeit der Auskunft: 10 Tage ab Druckdatum 2025-11-14 14:45:03)			westnetz
Auskunft / Blatt:	2025.11.14-14.45.01.406_6588 / 2		<b>Hinweise:</b>
Verwendungszweck:	Tiefbau Straßenbau		 In den Bereichen mit Linien oder Flächen in Orange ist eine gesicherte Online-Auskunft nicht möglich. Bitte wenden Sie sich an <a href="mailto:bauauskunft@westnetz.de">bauauskunft@westnetz.de</a>
Ort:	Xanten		Bei Vorliegen einer unsicheren Leitungslage ist zwingend im Rahmen der üblichen Sorgfaltspflichten – neben der obligatorischen Such- / Handschachtung – immer eine Einweisung durch Personal der Westnetz erforderlich.
Straße:	Rheinberger Straße		Im Falle einer Störung oder Beschädigung ist die kostenlose Störungshotline umgehend zu informieren:
Firma:	Landesbetrieb Straßenbau NRW-Regionalniederlassung Niederrhein-Auenrheingebiet		0800 4112244 (Strom, Wasser, Wärme, Telko, FTTx) / 0800 0793427 (Gas)
Besonderheiten:			

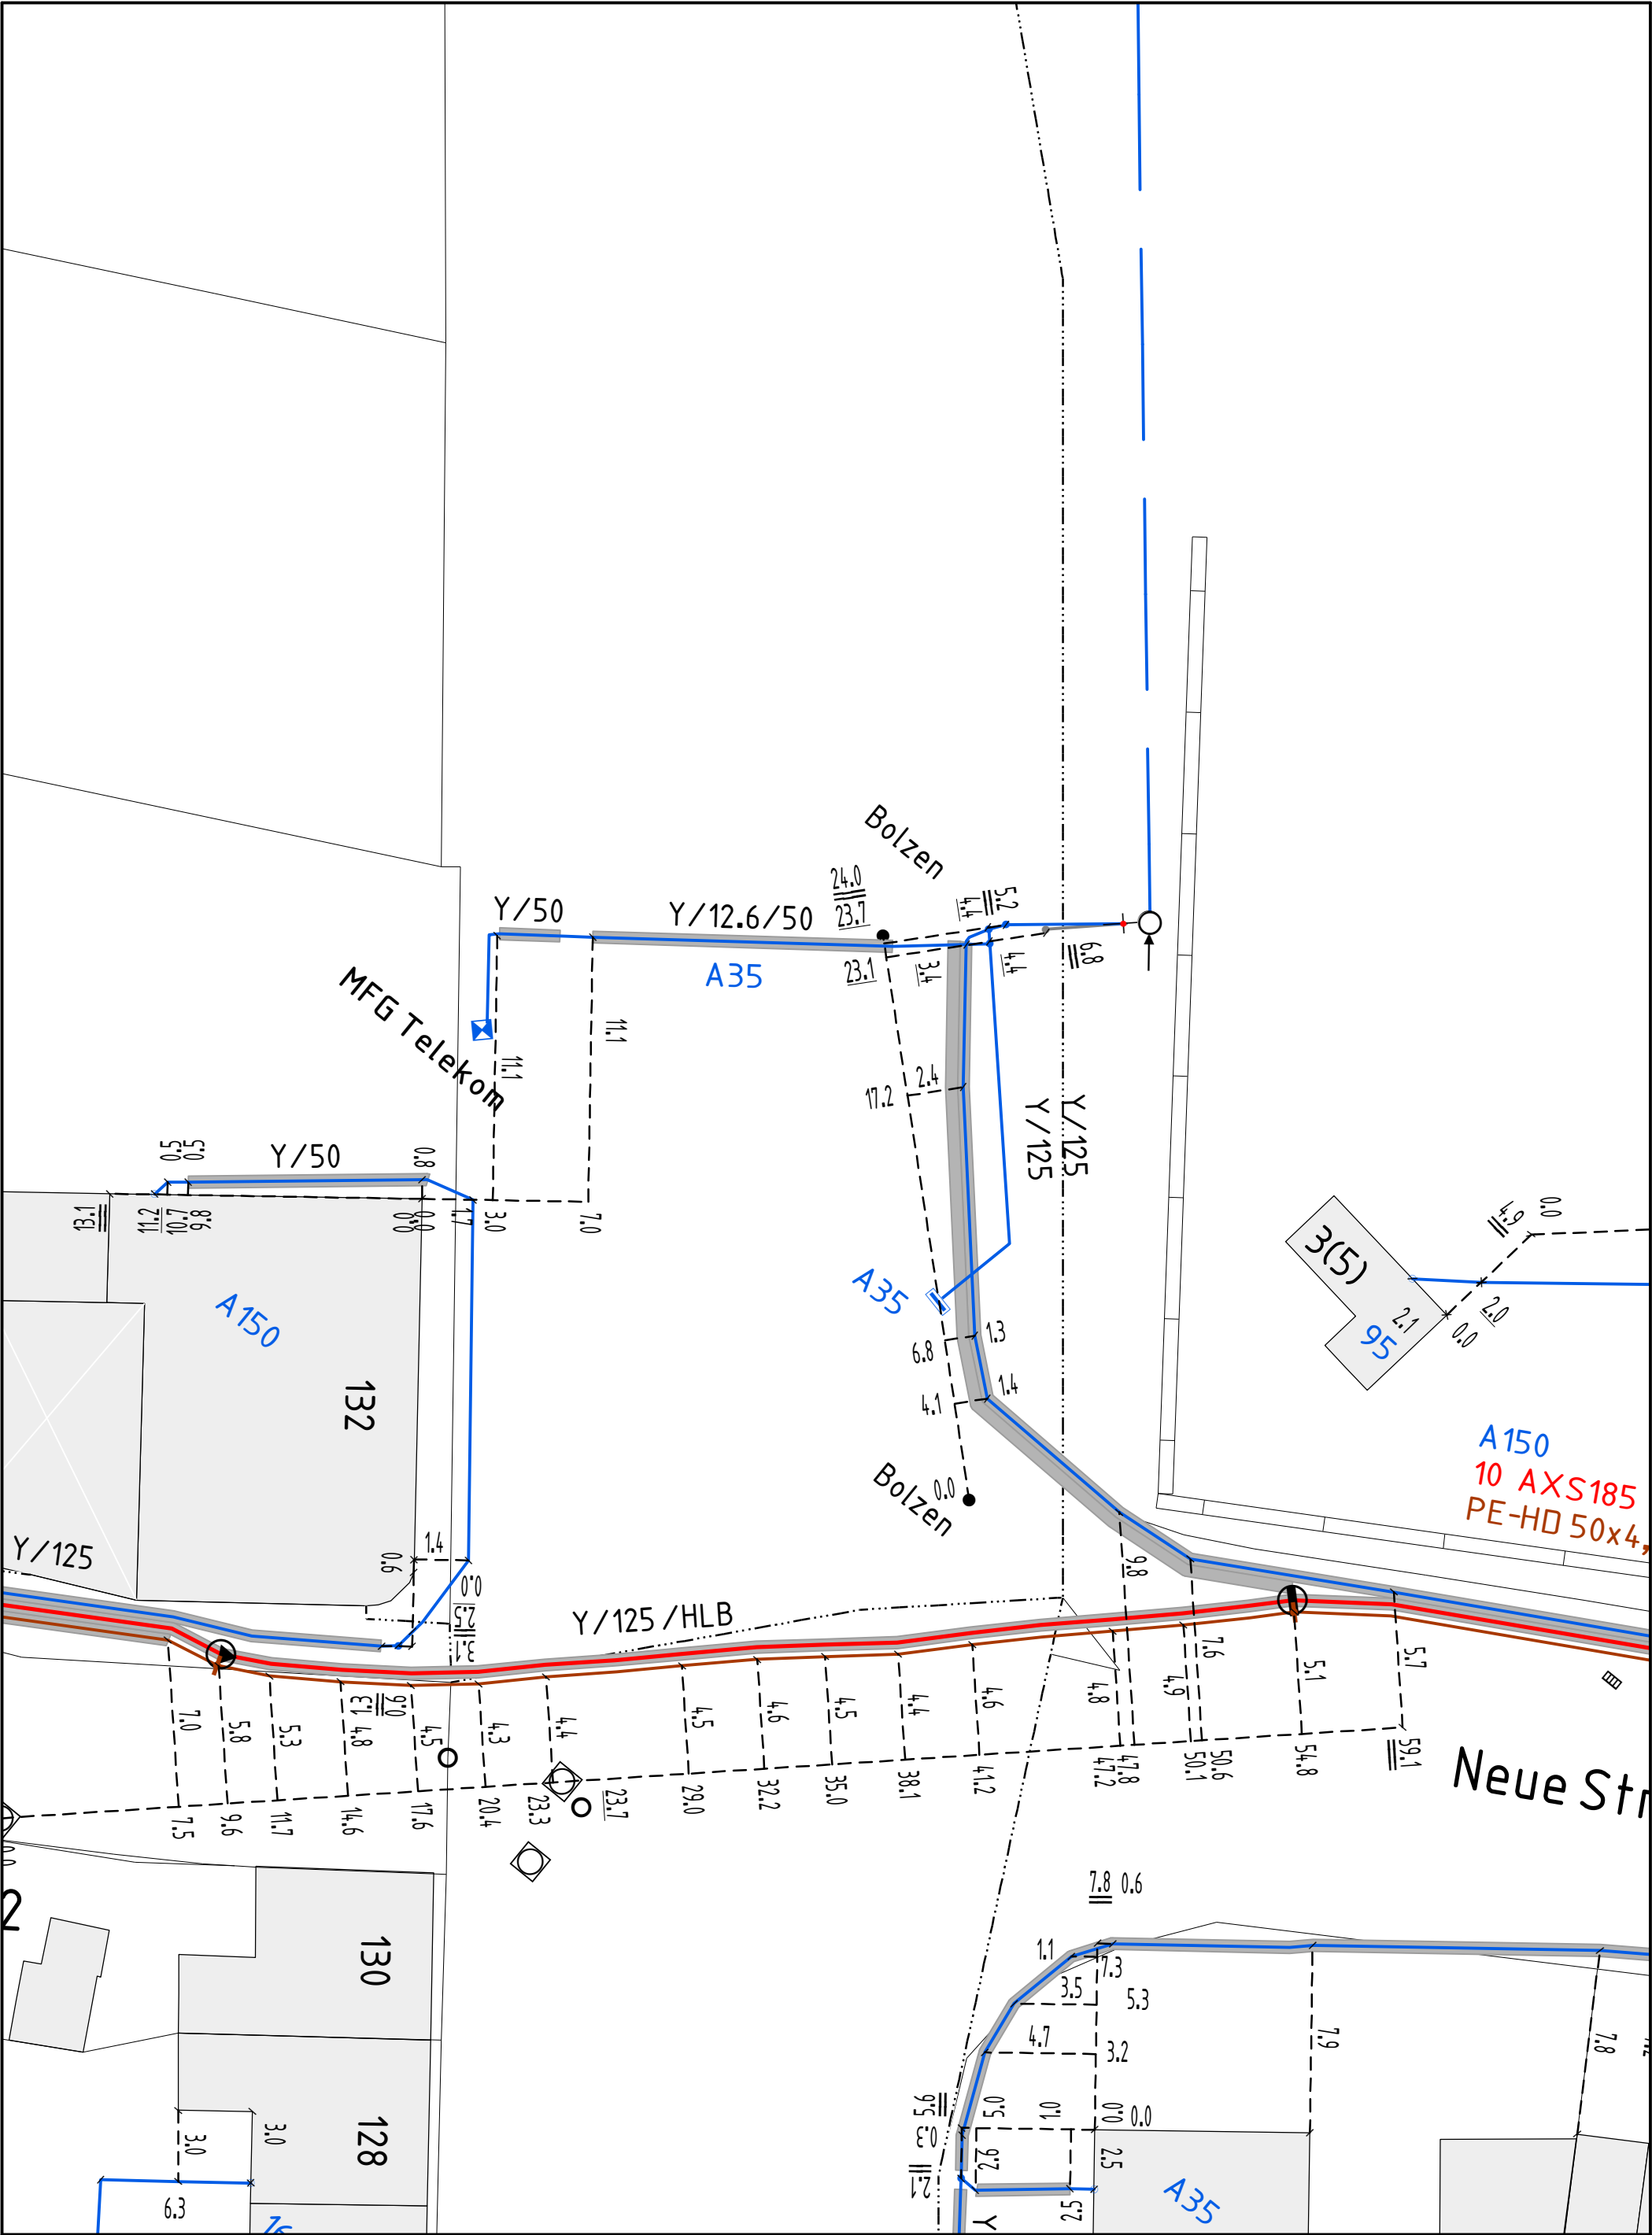

		Online - Planauskunft Strom (Gültigkeit der Auskunft: 10 Tage ab Druckdatum 2025-11-14 14:45:03)		westnetz	
Auskunft / Blatt: 2025.11.14-14.45.01.406_6588 / 3			Hinweise:		
Verwendungszweck: Tiefbau Straßenbau			 In den Bereichen mit Linien oder Flächen in Orange ist eine gesicherte Online-Auskunft nicht möglich. Bitte wenden Sie sich an <a href="mailto:bauauskunft@westnetz.de">bauauskunft@westnetz.de</a>		
Ort: Xanten			Bei Vorliegen einer unsicheren Leitungslage ist zwingend im Rahmen der üblichen Sorgfaltspflichten – neben der obligatorischen Such- / Handschachtung – immer eine Einweisung durch Personal der Westnetz erforderlich.		
Straße: Rheinberger Straße					
Firma: Landesbetrieb Straßenbau NRW-Regionalniederlassung Niederrhein-Aachener Land					
Besonderheiten:		Im Falle einer Störung oder Beschädigung ist die kostenlose Störungshotline umgehend zu informieren: 0800 4112244 (Strom, Wasser, Wärme, Telko, FTTx) / 0800 0793427 (Gas)			

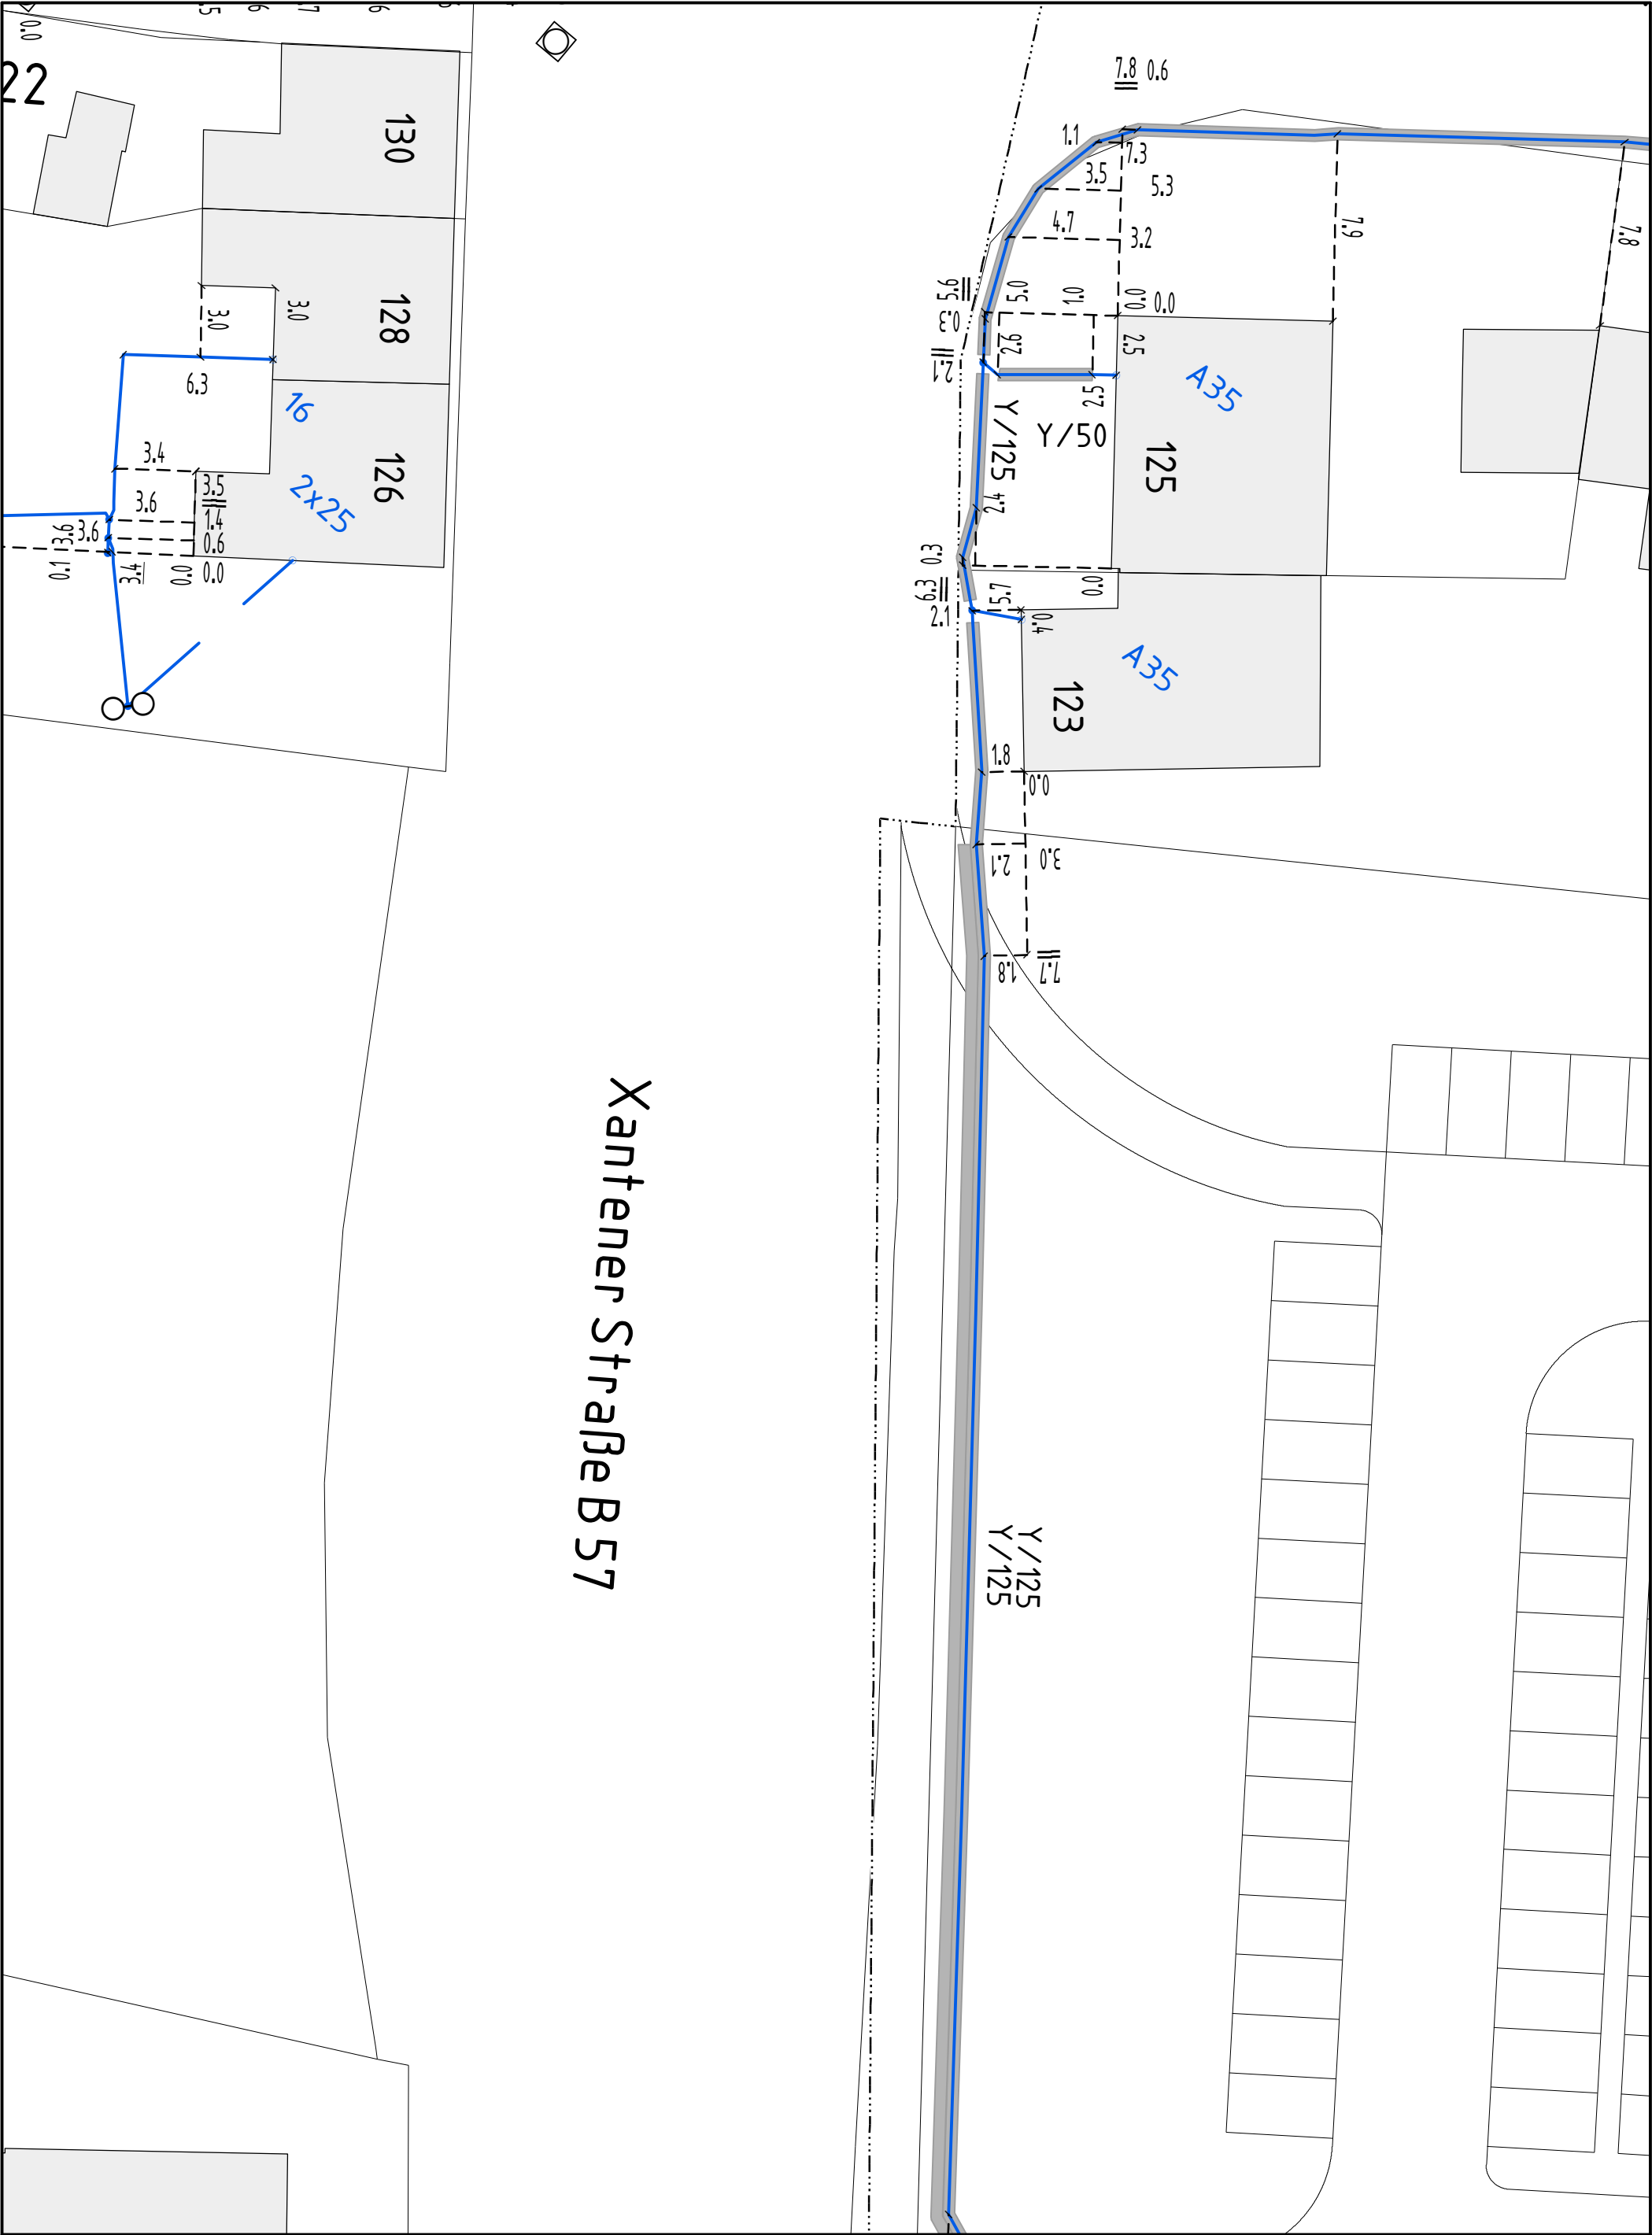

Xantener Straße B 57

Online - Planauskunft Strom (Gültigkeit der Auskunft: 10 Tage ab Druckdatum 2025-11-14 14:45:03)

westnetz


**Auskunft / Blatt:** 2025.11.14-14.45.01.406\_6588 / 4  
**Verwendungszweck:** Tiefbau Straßenbau  
**Ort:** Xanten  
**Straße:** Rheinberger Straße  
**Firma:** Landesbetrieb Straßenbau NRW-Regionalniederlassung  
**Besonderheiten:**




**Hinweise:**  
In den Bereichen mit Linien oder Flächen in Orange ist eine gesicherte Online-Auskunft nicht möglich. Bitte wenden Sie sich an [bauauskunft@westnetz.de](mailto:bauauskunft@westnetz.de)  
Bei Vorliegen einer unsicheren Leitungslage ist zwingend im Rahmen der üblichen Sorgfaltspflichten – neben der obligatorischen Such- / Handschachtung – immer eine Einweisung durch Personal der Westnetz erforderlich.  
Im Falle einer Störung oder Beschädigung ist die kostenlose Störungshotline umgehend zu informieren:  
0800 4112244 (Strom, Wasser, Wärme, Telko, FTTx) / 0800 0793427 (Gas)





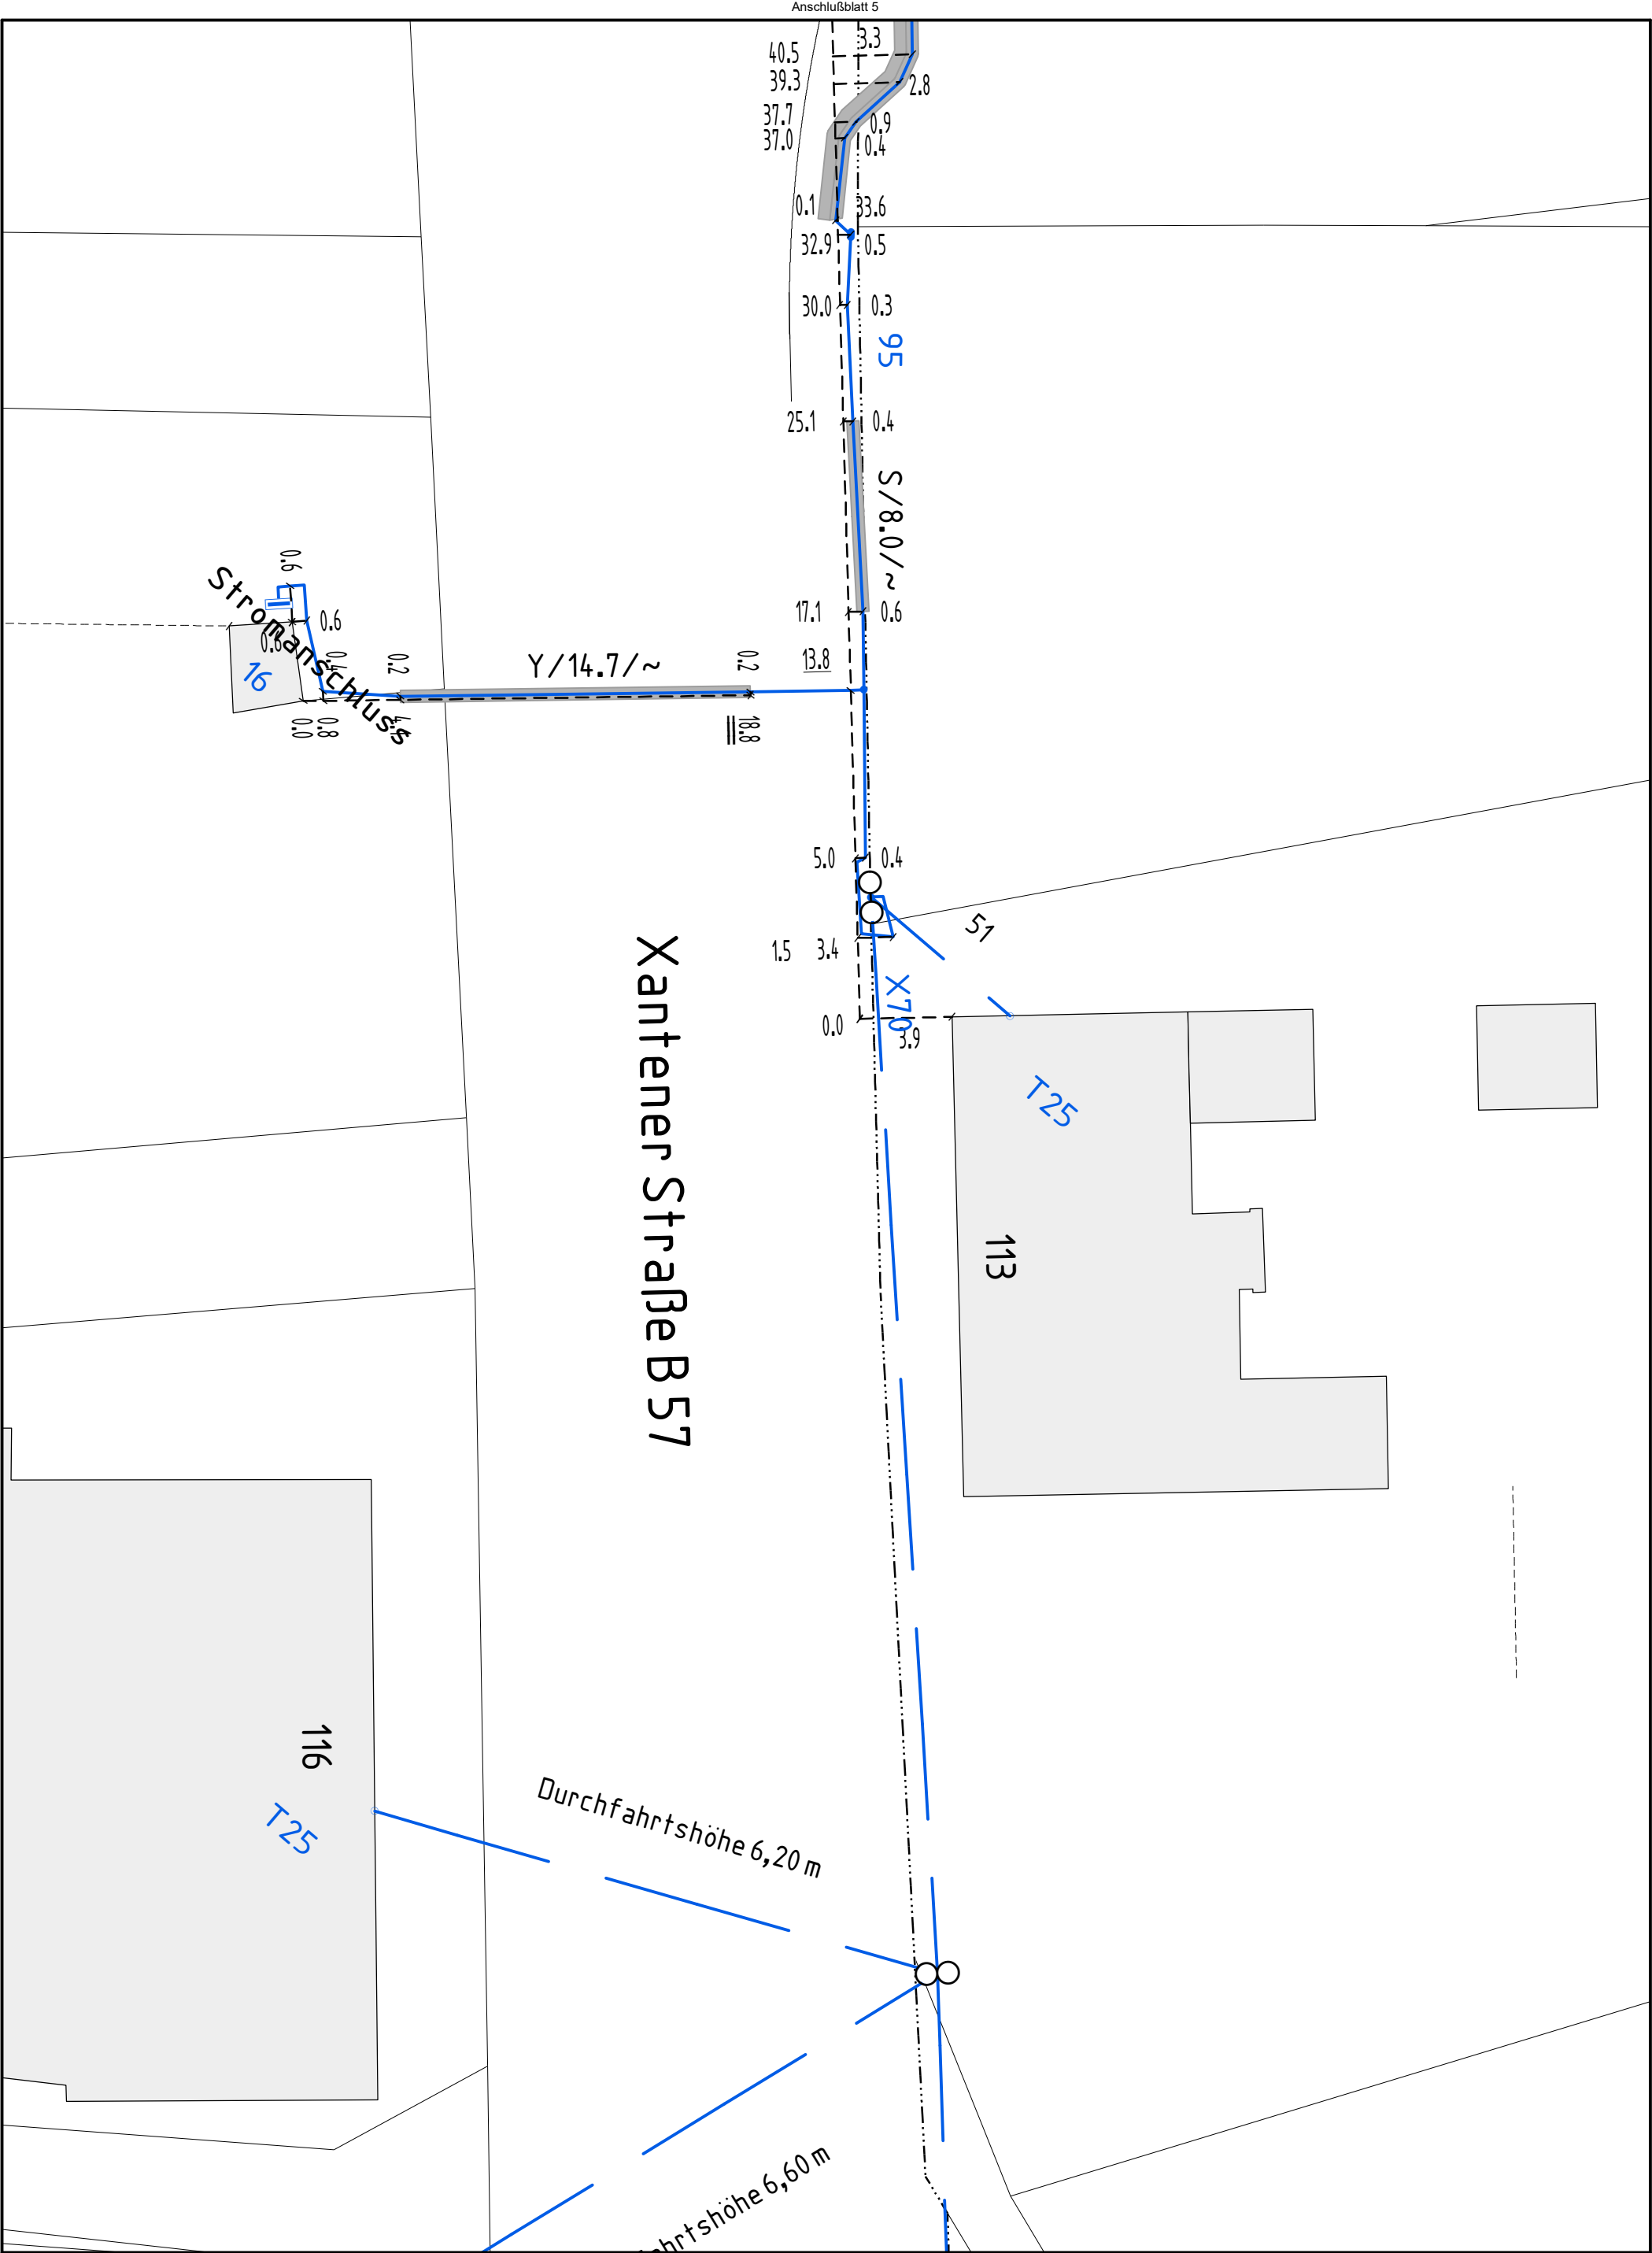

Online - Planauskunft Strom (Gültigkeit der Auskunft: 10 Tage ab Druckdatum 2025-11-14 14:45:03)			westnetz
Auskunft / Blatt:	2025.11.14-14.45.01.406_6588 / 6	<div><div></div><div></div></div> <div>Bei Vorliegen einer unsicheren Leitungslage ist zwingend im Rahmen der üblichen Sorgfaltspflichten – neben der obligatorischen Such- / Handschachtung – immer eine Einweisung durch Personal der Westnetz erforderlich.</div> <div>Im Falle einer Störung oder Beschädigung ist die kostenlose Störungshotline umgehend zu informieren: 0800 4112244 (Strom, Wasser, Wärme, Telko, FTTx) / 0800 0793427 (Gas)</div>	
Verwendungszweck:	Tiefbau Straßenbau		
Ort:	Xanten		
Straße:	Rheinberger Straße		
Firma:	Landesbetrieb Straßenbau NRW-Regionalniederlassung Niederrhein-Auenstraße 10		
Besonderheiten:			

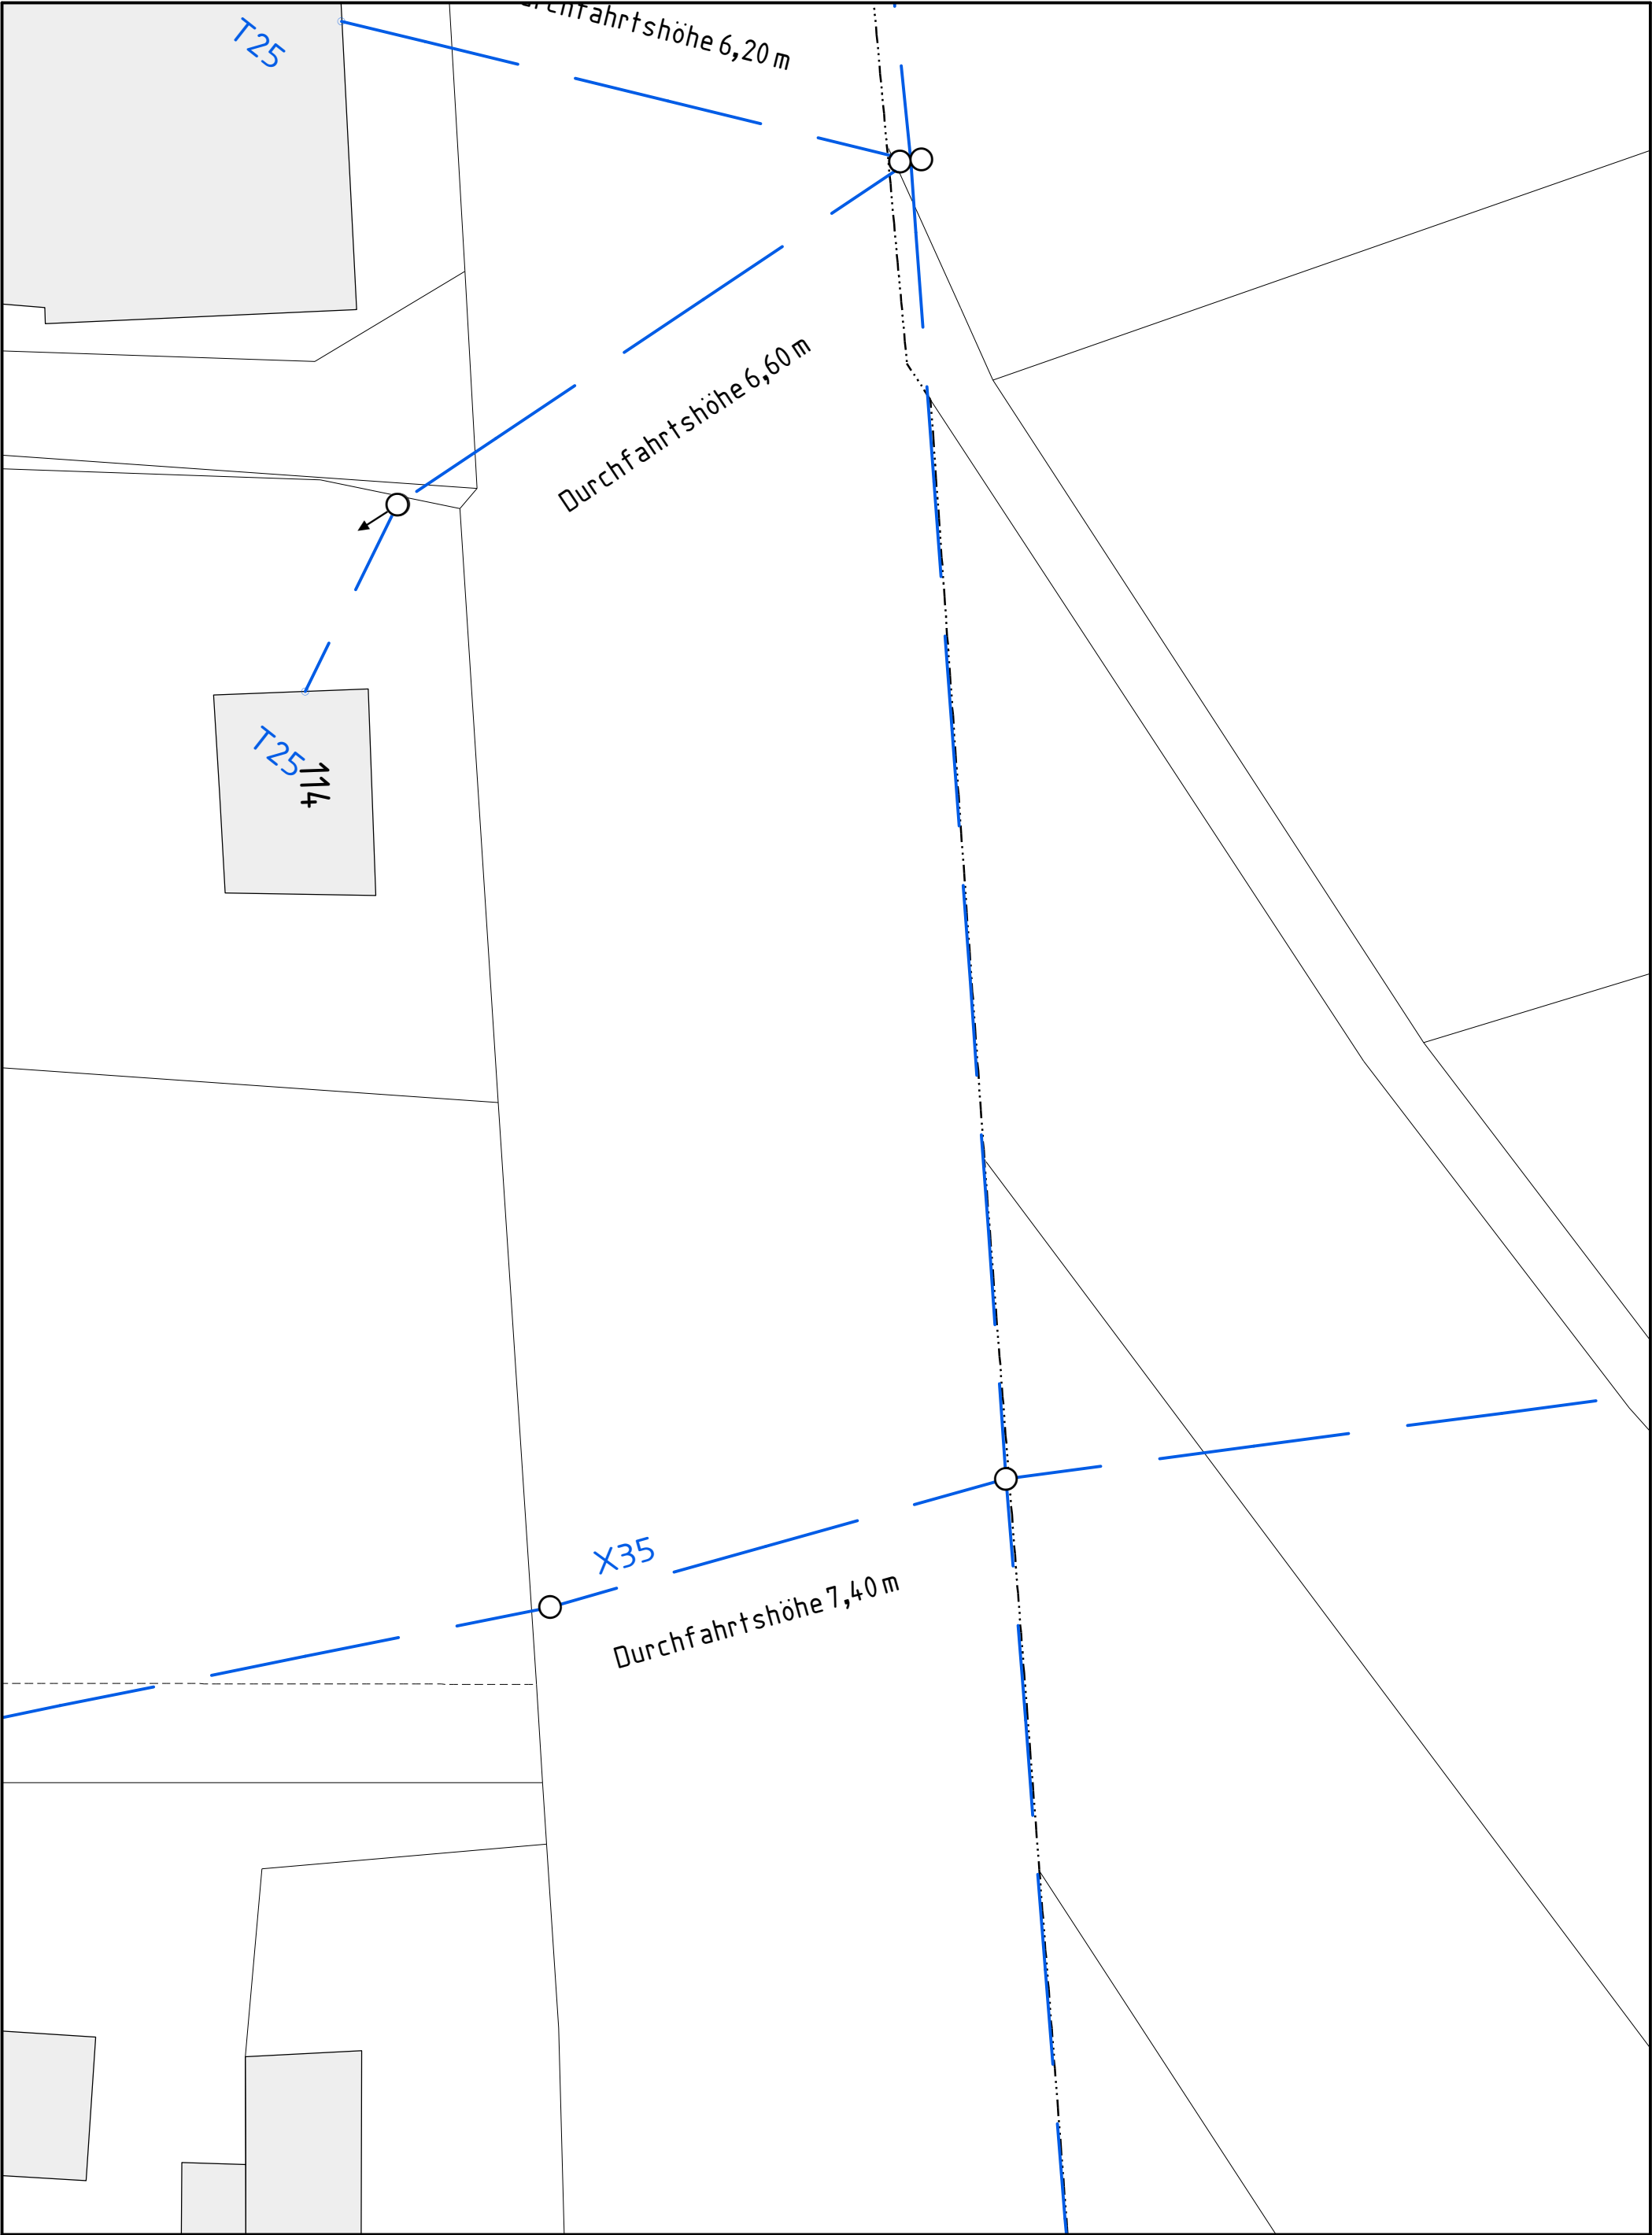

Online - Planauskunft Strom (Gültigkeit der Auskunft: 10 Tage ab Druckdatum 2025-11-14 14:45:03)


**Auskunft / Blatt:** 2025.11.14-14.45.01.406\_6588 / 7  
**Verwendungszweck:** Tiefbau Straßenbau  
**Ort:** Xanten  
**Straße:** Rheinberger Straße  
**Firma:** Landesbetrieb Straßenbau NRW-Regionalniederlassung Niederrhein-Auen  
**Besonderheiten:**

Hinweise:

In den Bereichen mit Linien oder Flächen in Orange ist eine gesicherte Online-Auskunft nicht möglich. Bitte wenden Sie sich an [bauauskunft@westnetz.de](mailto:bauauskunft@westnetz.de)  
Bei Vorliegen einer unsicheren Leitungslage ist zwingend im Rahmen der üblichen Sorgfaltspflichten – neben der obligatorischen Such- / Handschachtung – immer eine Einweisung durch Personal der Westnetz erforderlich.  
Im Falle einer Störung oder Beschädigung ist die kostenlose Störungshotline umgehend zu informieren:  
0800 4112244 (Strom, Wasser, Wärme, Telko, FTTx) / 0800 0793427 (Gas)


westnetz



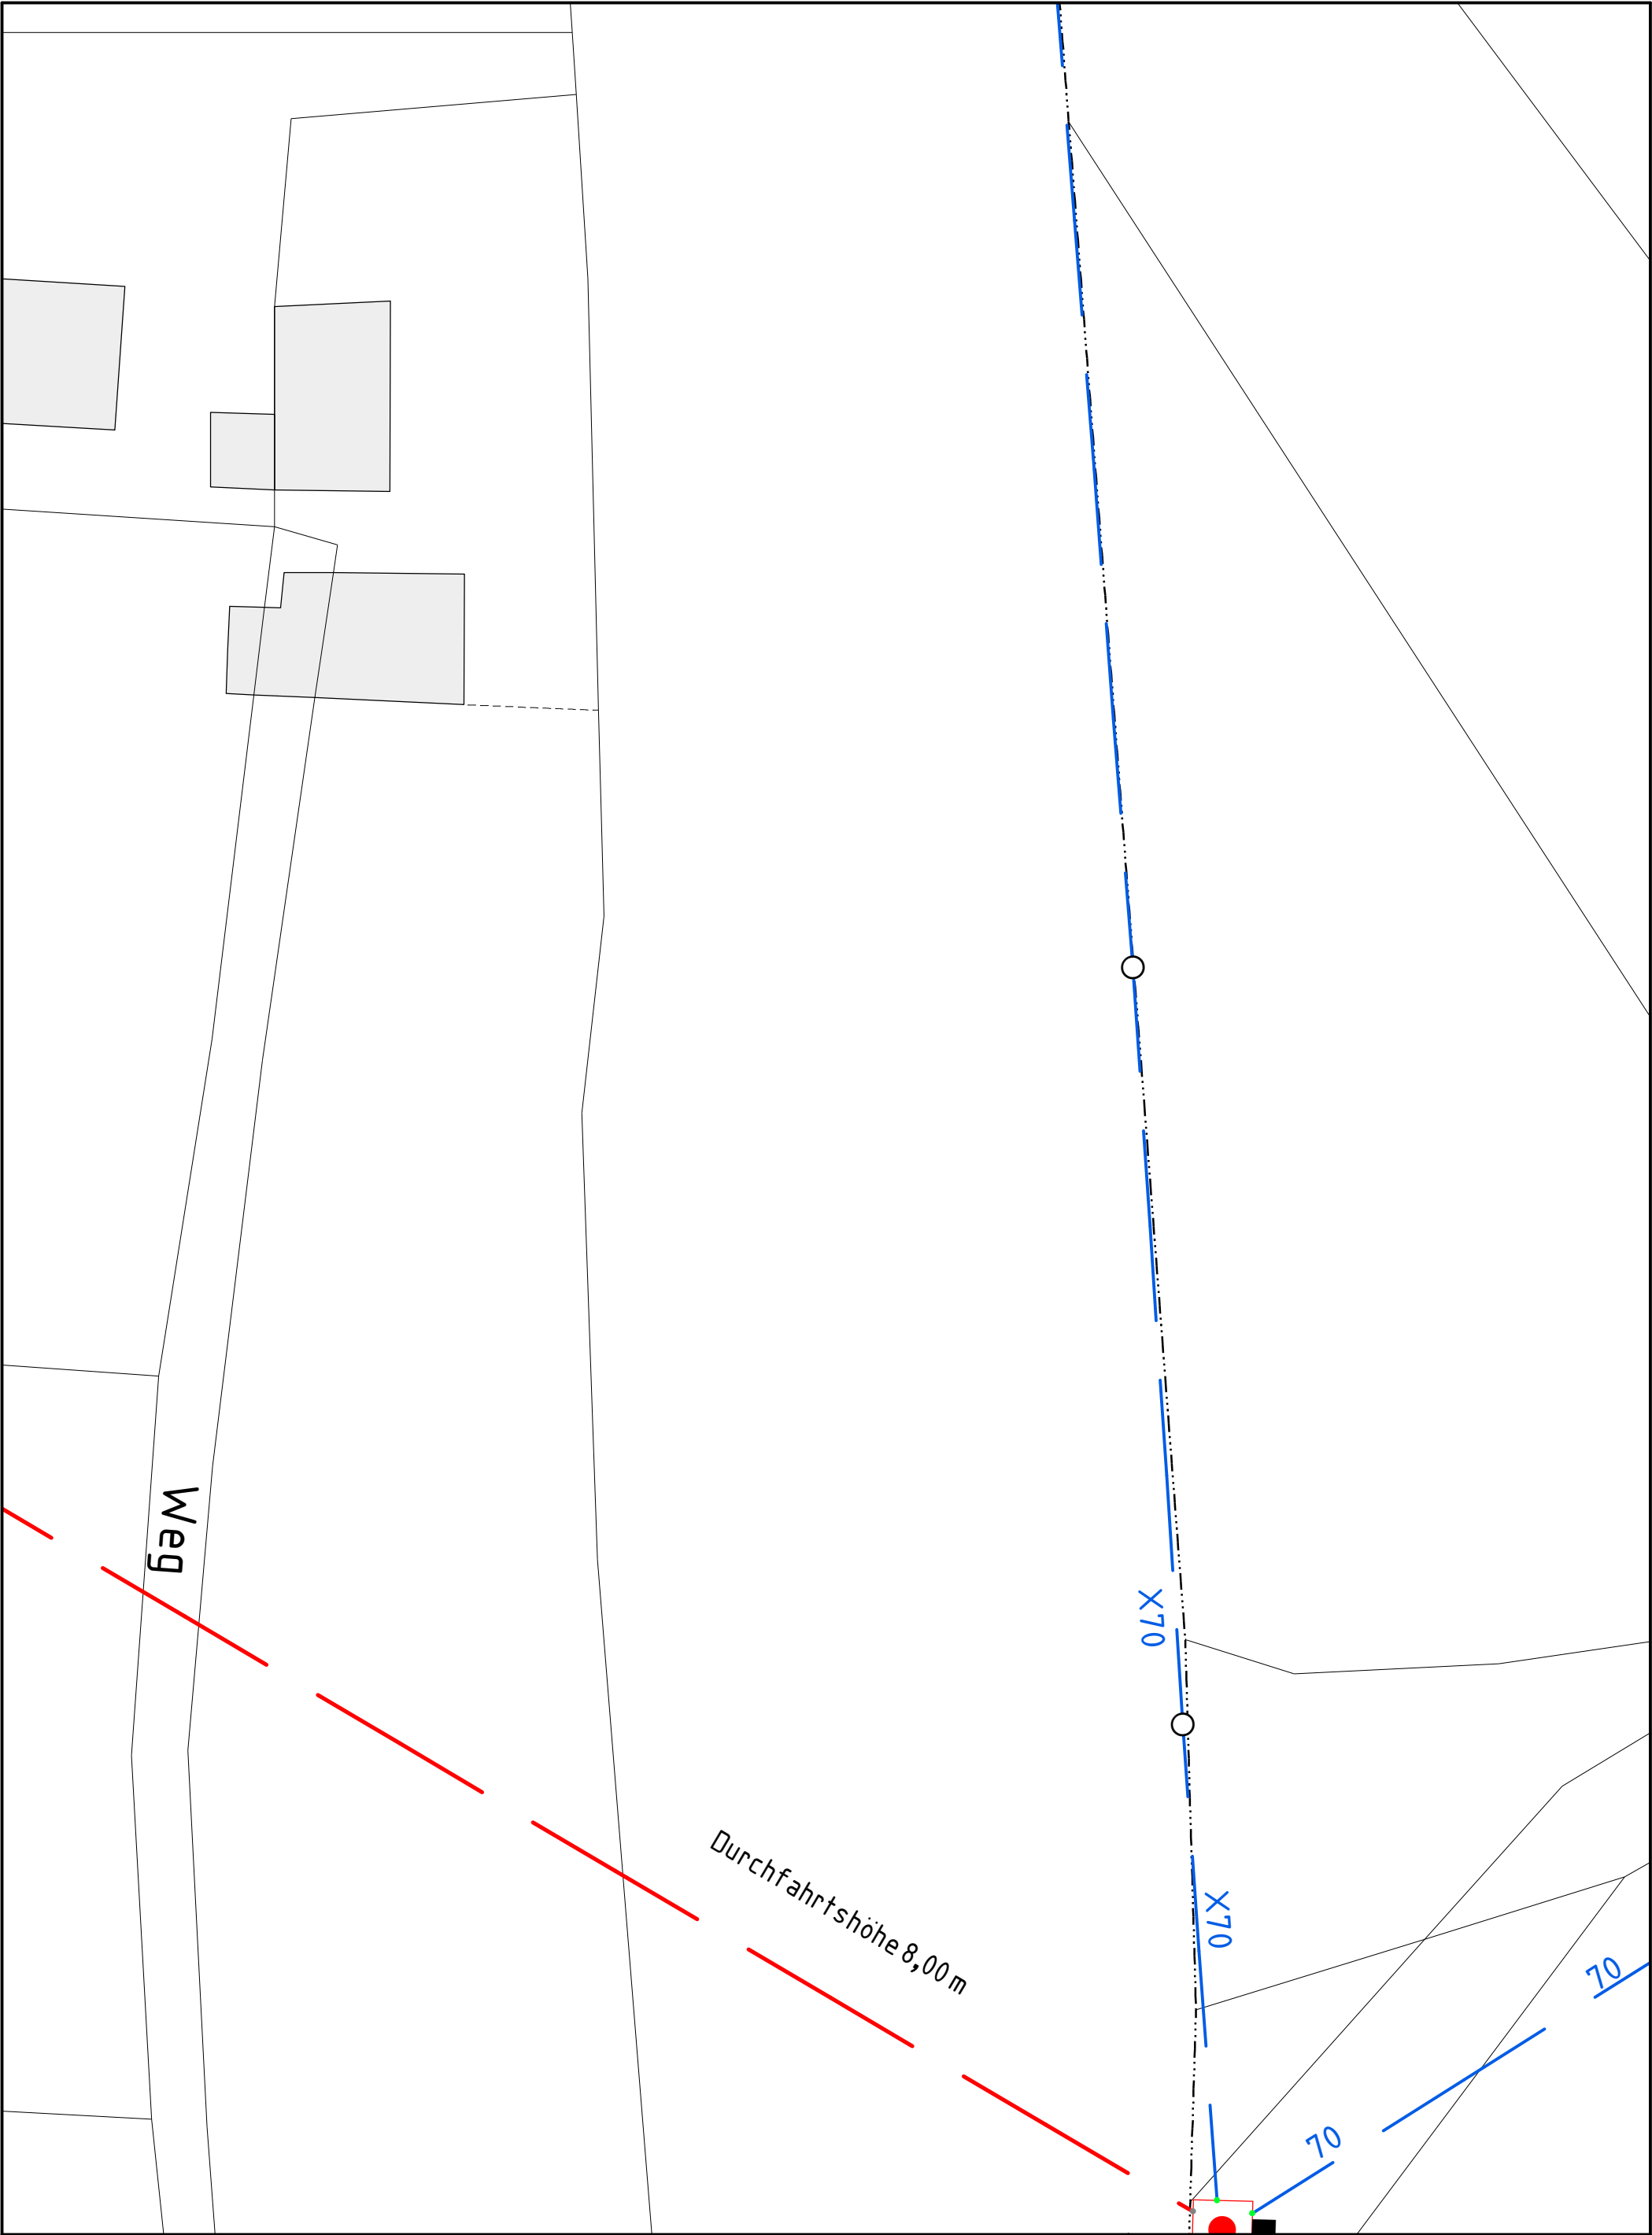




Online - Planauskunft Strom (Gültigkeit der Auskunft: 10 Tage ab Druckdatum 2025-11-14 14:45:03)			westnetz	
<b>Auskunft / Blatt:</b> 2025.11.14-14.45.01.406_6588 / 8			<b>Hinweise:</b>	
<b>Verwendungszweck:</b> Tiefbau Straßenbau			 In den Bereichen mit Linien oder Flächen in Orange ist eine gesicherte Online-Auskunft nicht möglich. Bitte wenden Sie sich an <a href="mailto:bauauskunft@westnetz.de">bauauskunft@westnetz.de</a>	
<b>Ort:</b> Xanten			Bei Vorliegen einer unsicheren Leitungslage ist zwingend im Rahmen der üblichen Sorgfaltspflichten – neben der obligatorischen Such- / Handschachtung – immer eine Einweisung durch Personal der Westnetz erforderlich.	
<b>Straße:</b> Rheinberger Straße			Im Falle einer Störung oder Beschädigung ist die kostenlose Störungshotline umgehend zu informieren:	
<b>Firma:</b> Landesbetrieb Straßenbau NRW-Regionalniederlassung Niederrhein-Auenrheinstadt Wesel			0800 4112244 (Strom, Wasser, Wärme, Telko, FTTx) / 0800 0793427 (Gas)	
<b>Besonderheiten:</b>				

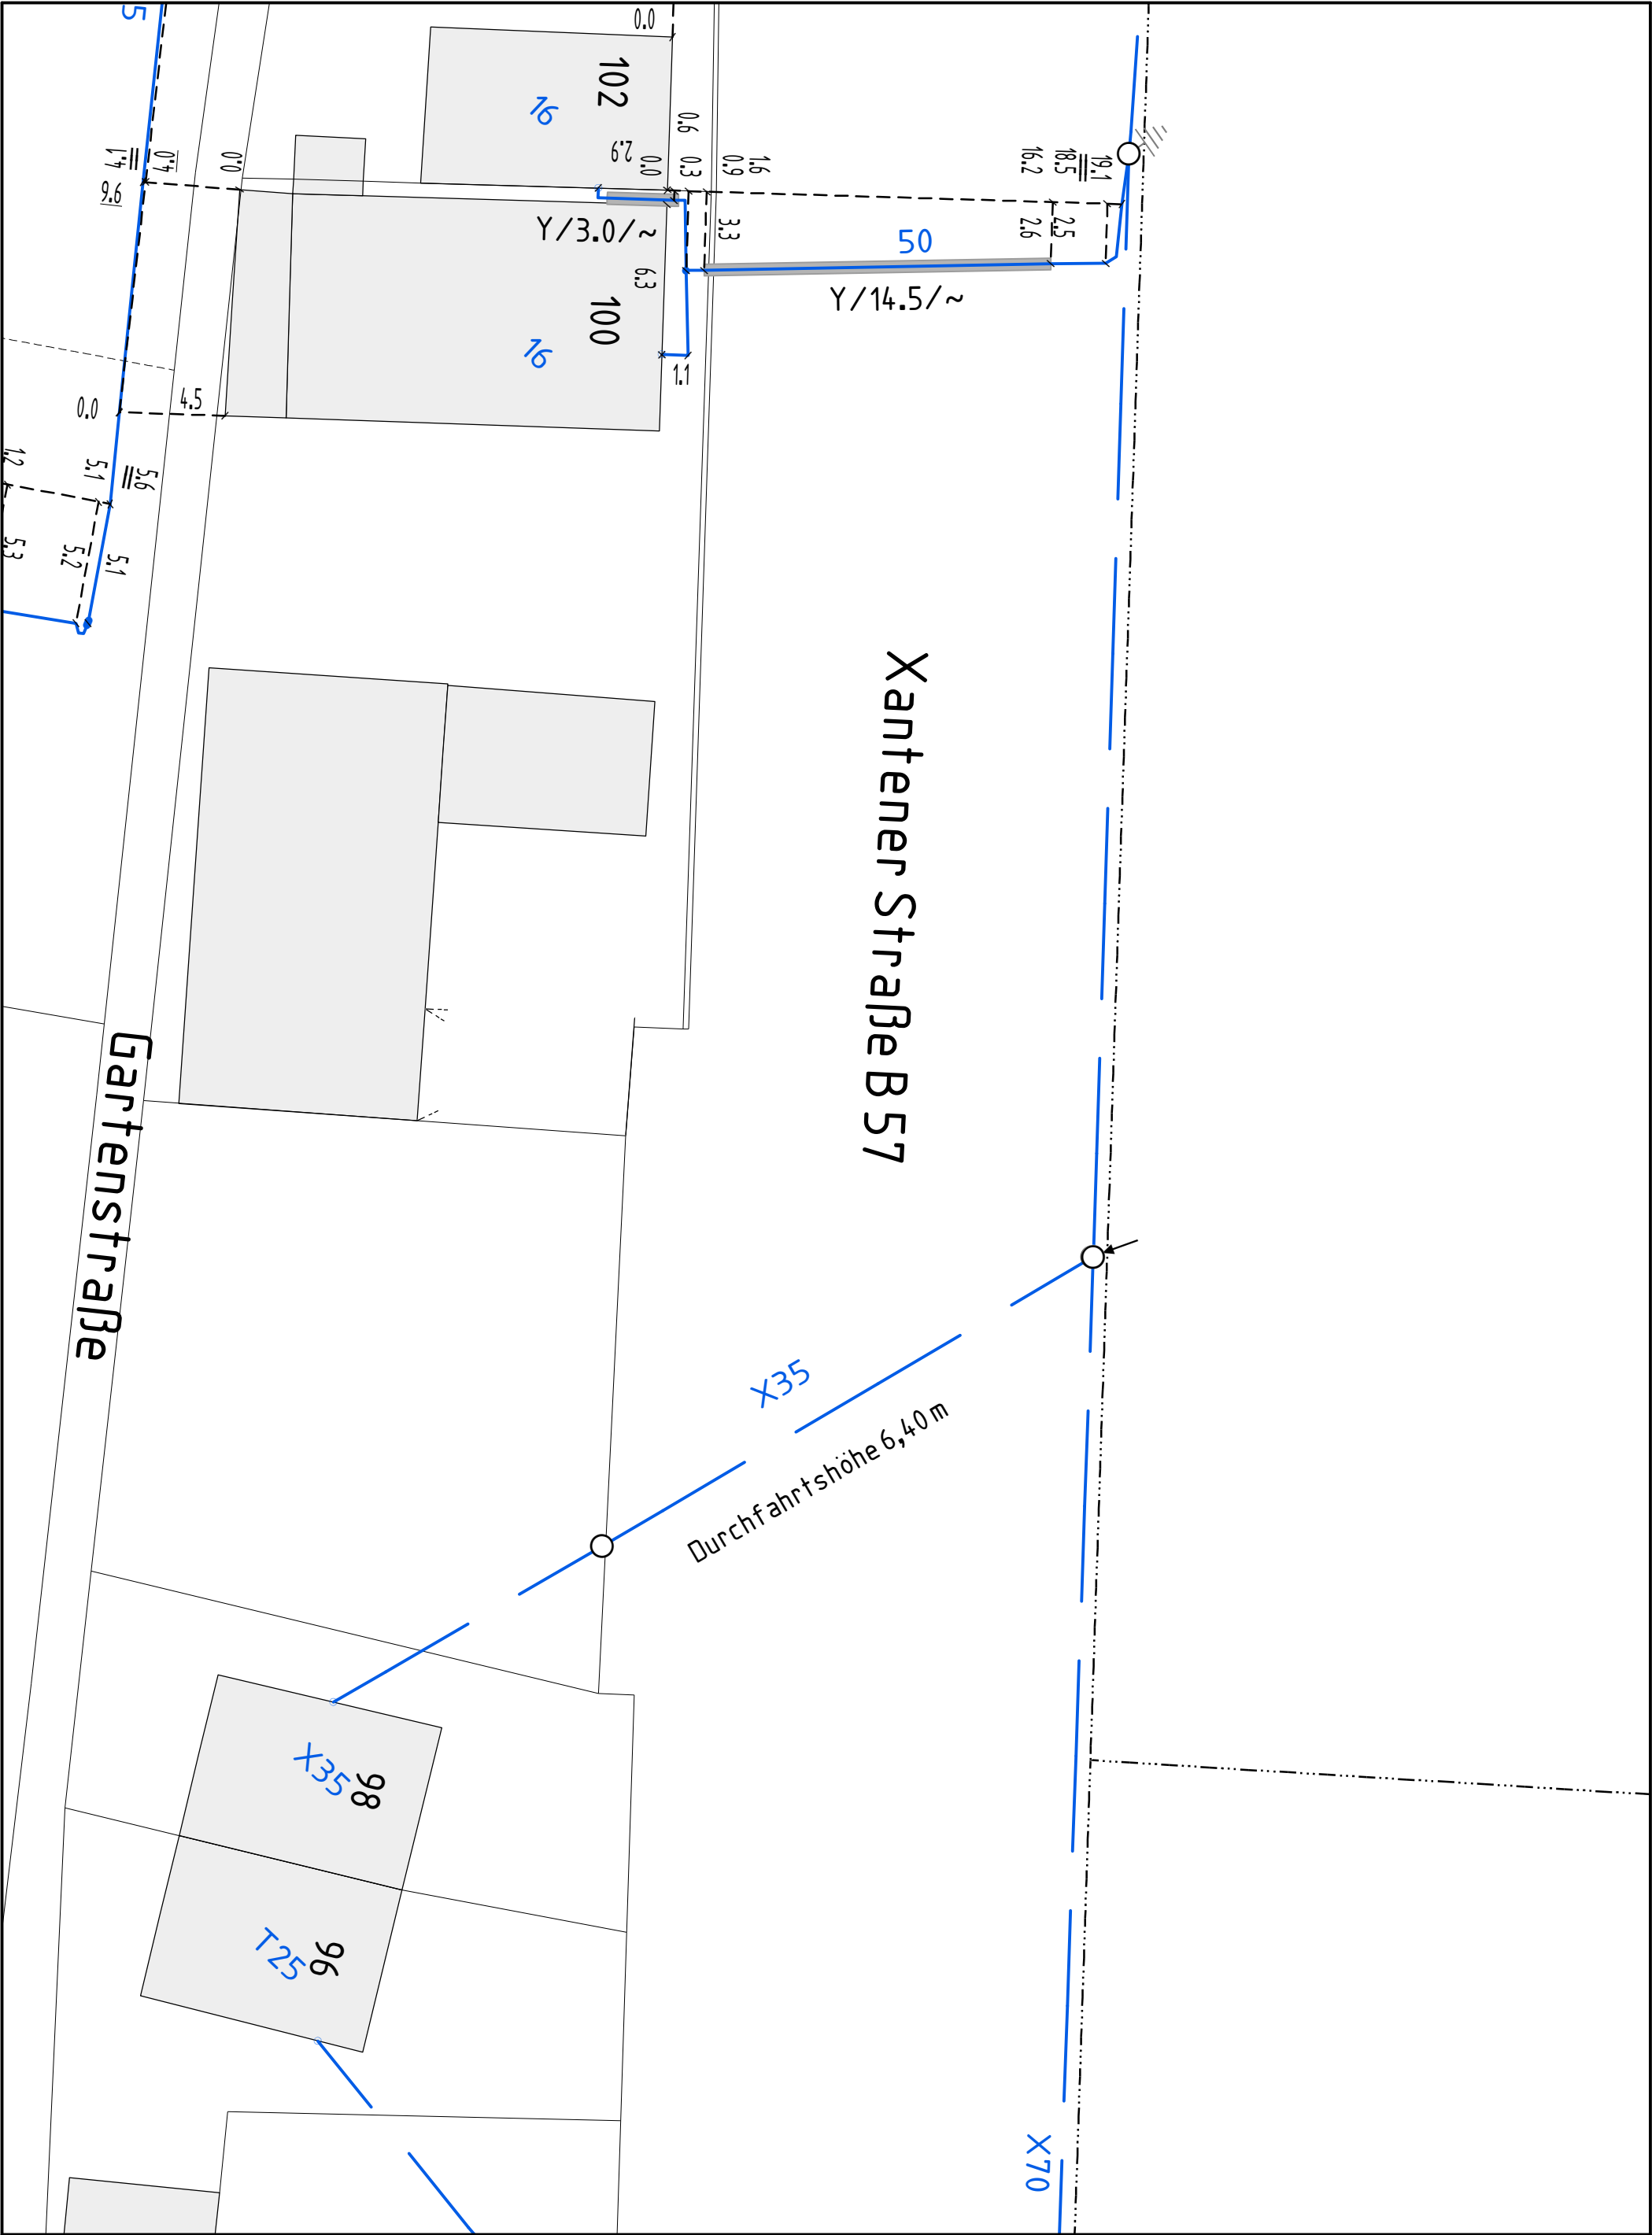

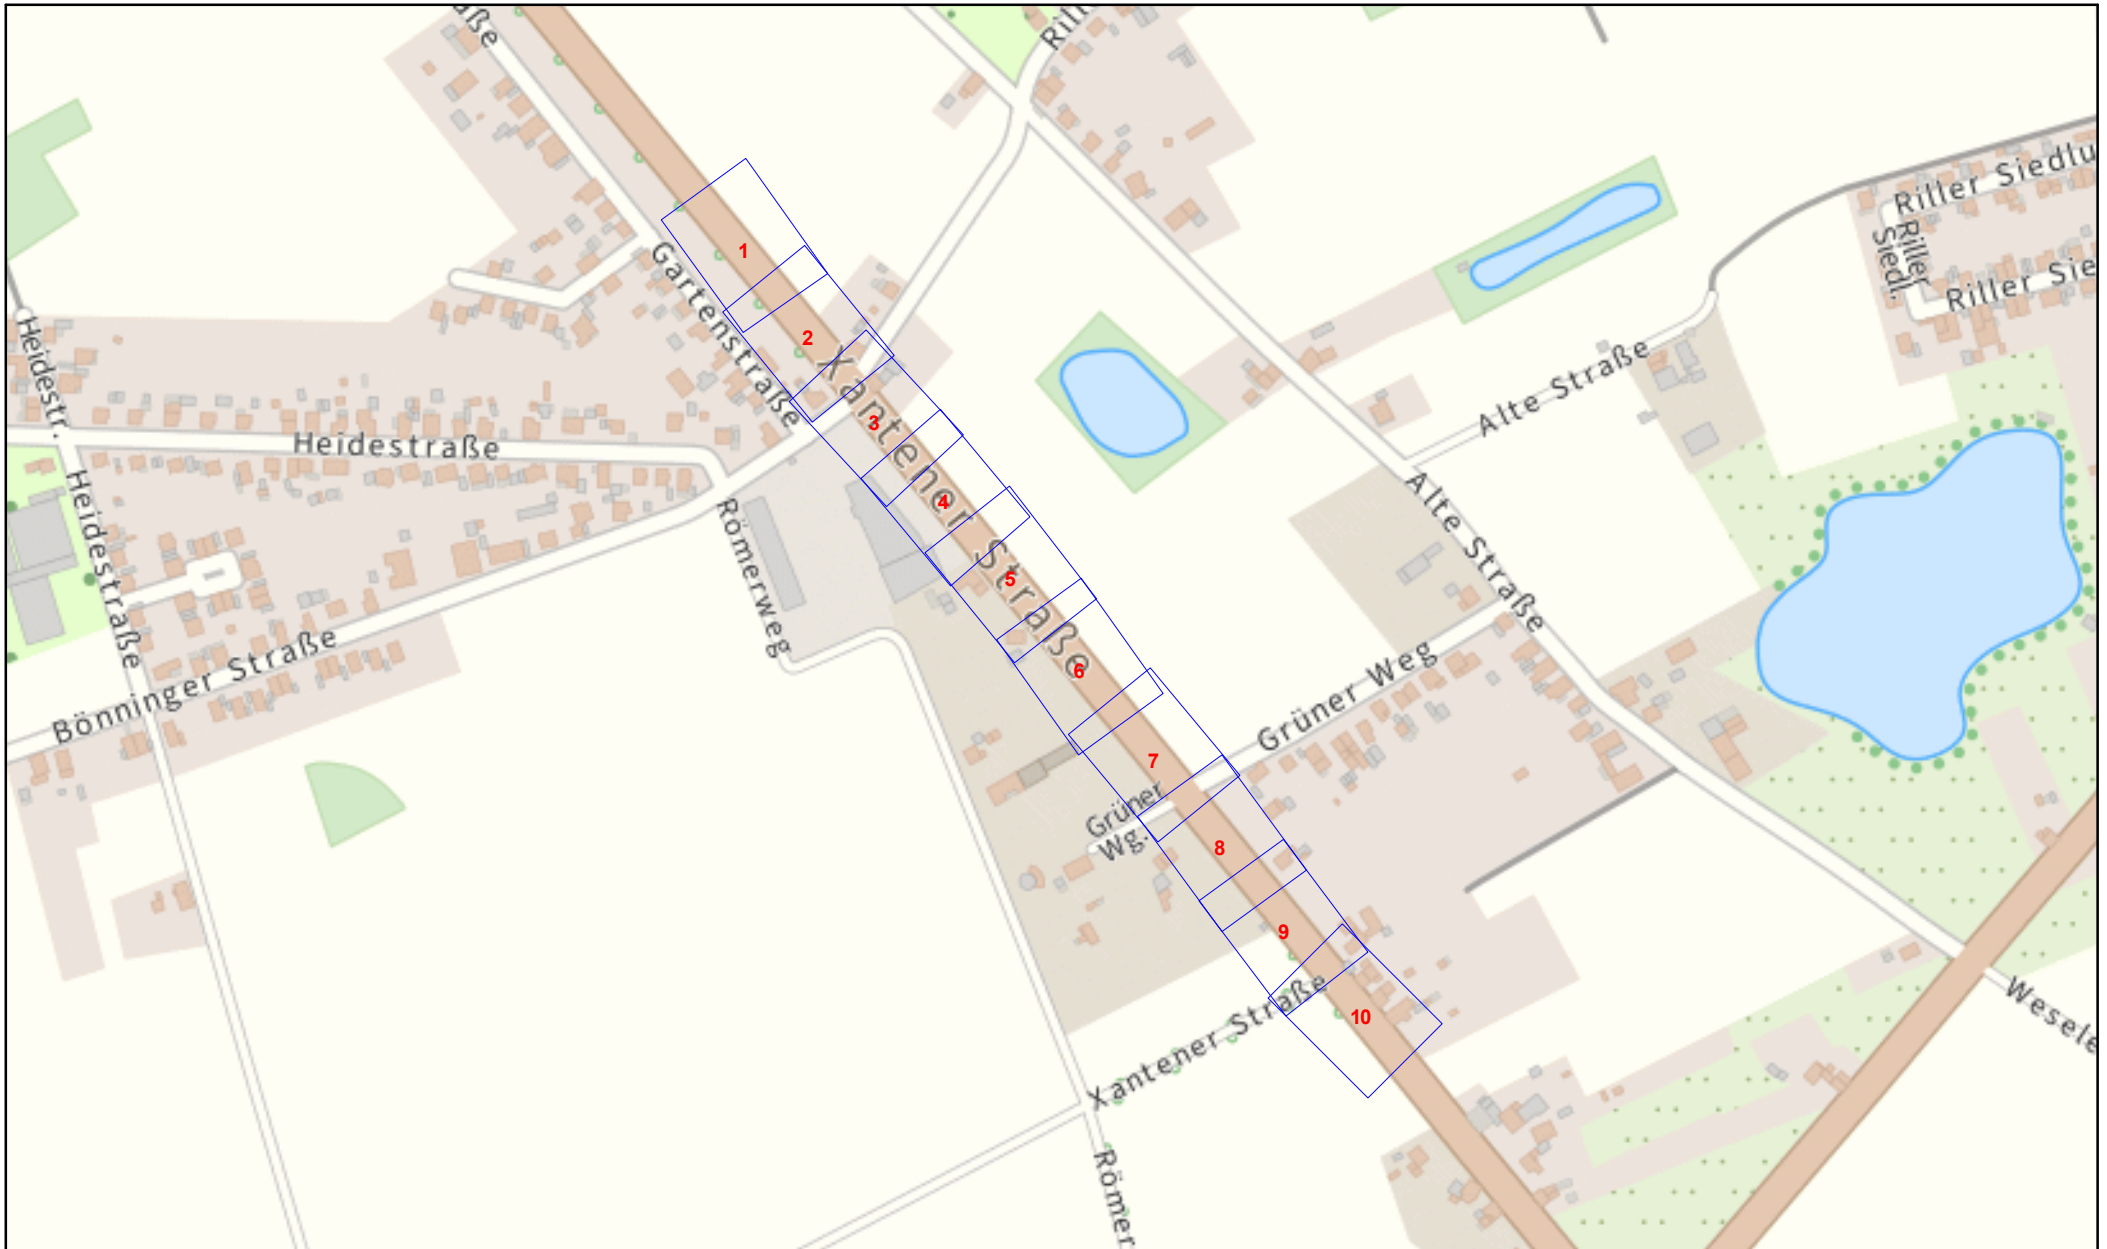


Online - Planauskunft Strom (Gültigkeit der Auskunft: 10 Tage ab Druckdatum 2025-11-14 14:45:03)			westnetz
<b>Auskunft / Blatt:</b> 2025.11.14-14.45.01.406_6588 / 10		<b>Hinweise:</b>	
<b>Verwendungszweck:</b> Tiefbau Straßenbau		 In den Bereichen mit Linien oder Flächen in Orange ist eine gesicherte Online-Auskunft nicht möglich. Bitte wenden Sie sich an <a href="mailto:bauauskunft@westnetz.de">bauauskunft@westnetz.de</a>	
<b>Ort:</b> Xanten		 Bei Vorliegen einer unsicheren Leitungslage ist zwingend im Rahmen der üblichen Sorgfaltspflichten – neben der obligatorischen Such- / Handschachtung – immer eine Einweisung durch Personal der Westnetz erforderlich.	
<b>Straße:</b> Rheinberger Straße		 Im Falle einer Störung oder Beschädigung ist die kostenlose Störungshotline umgehend zu informieren:	
<b>Firma:</b> Landesbetrieb Straßenbau NRW-Regionalniederlassung Niederrhein-Auenrheingebiet		0800 4112244 (Strom, Wasser, Wärme, Telko, FTTx) / 0800 0793427 (Gas)	
<b>Besonderheiten:</b>			




Online - Planauskunft Fttx Übersicht (Detailpläne auf der Folgeseite!)			westnetz
Auskunft / Blatt: 2025.11.14-14.49.45.866_2834 /			Hinweise:
Verwendungszweck: Tiefbau Straßenbau			 In den Bereichen mit Linien oder Flächen in Orange ist eine gesicherte Online-Auskunft nicht möglich. Bitte wenden Sie sich an <a href="mailto:bauauskunft@westnetz.de">bauauskunft@westnetz.de</a>
Ort: Xanten			Bei Vorliegen einer unsicheren Leitungslage ist zwingend im Rahmen der üblichen Sorgfaltspflichten – neben der obligatorischen Such- / Handschachtung – immer eine Einweisung durch Personal der Westnetz erforderlich.
Straße: Rheinberger Straße			Im Falle einer Störung oder Beschädigung ist die kostenlose Störungshotline umgehend zu informieren: 0800 4112244 (Strom, Wasser, Wärme, Telko, FTTx) / 0800 07 93427 (Gas)
Firma: Landesbetrieb Straßenbau NRW-Region al niederrhein-Auen- und Inselstraßenbau			
Besonderheiten: <b>Detailpläne auf der Folgeseite!</b>			

Der Fttx-Bestand für diesen Bereich ist in der Sparte Strom/Telko dokumentiert!

aner Straße

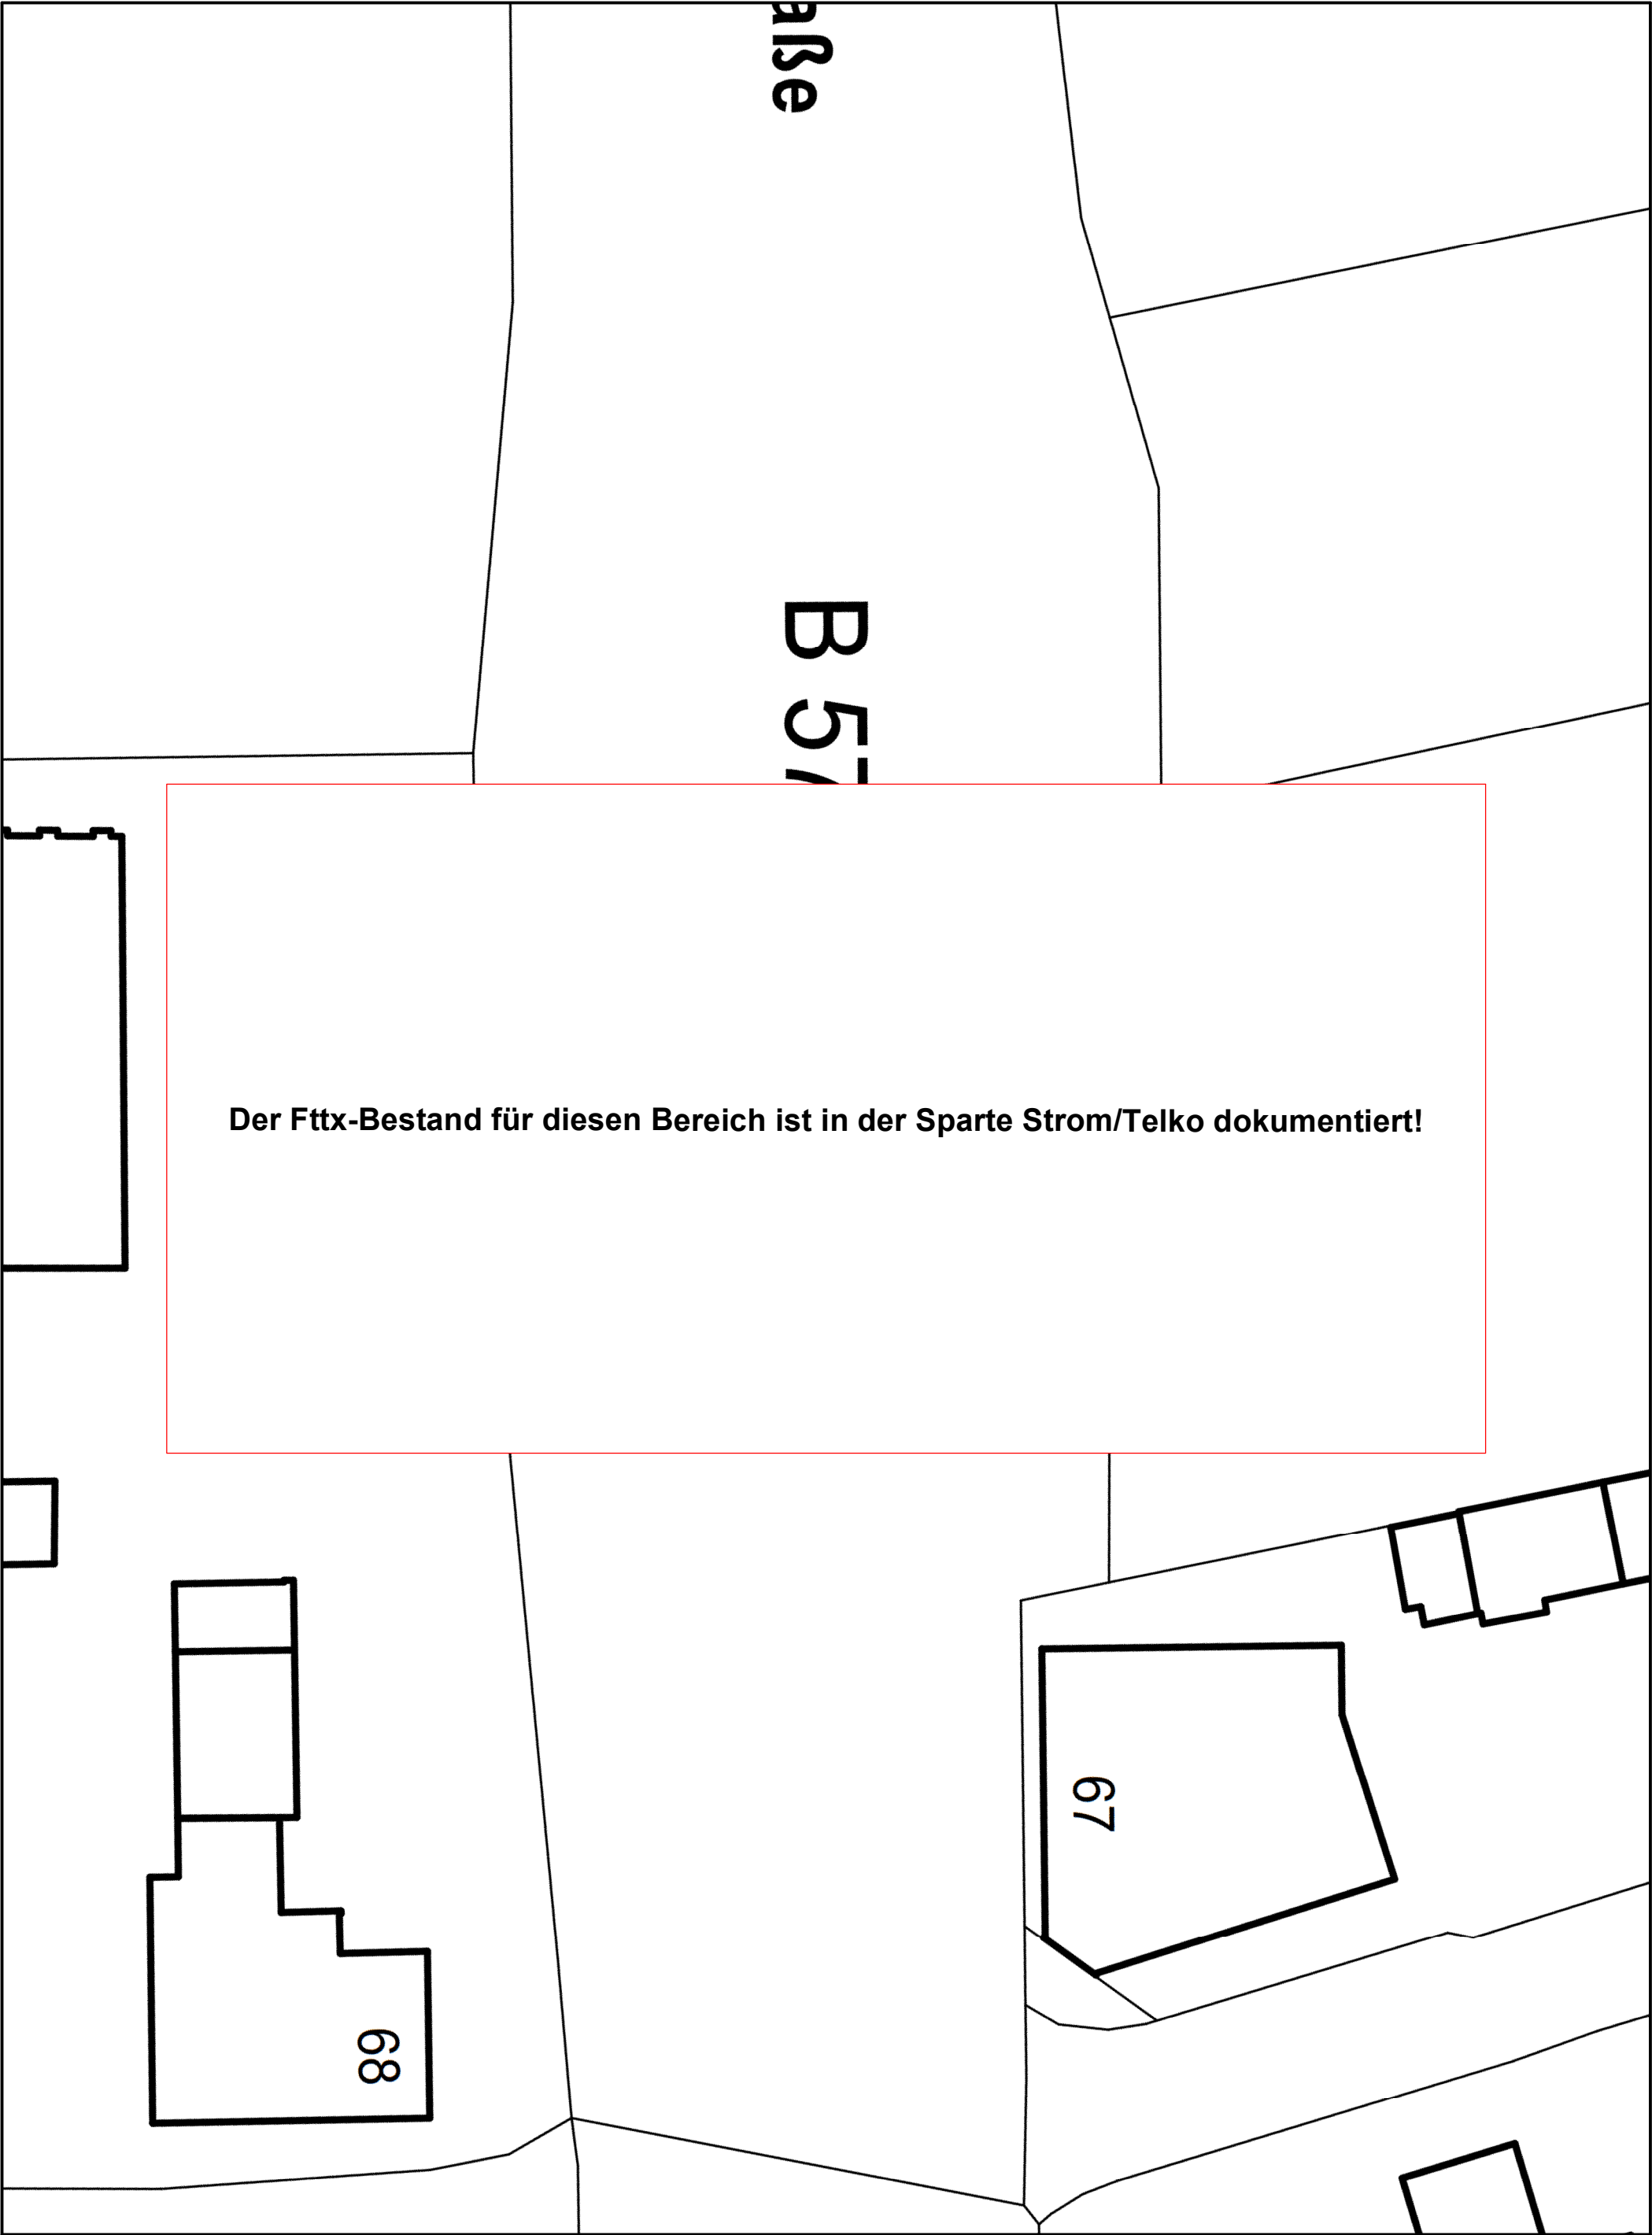

Der Fttx-Bestand für diesen Bereich ist in der Sparte Strom/Telko dokumentiert!


Online - Planauskunft Fttx (Gültigkeit der Auskunft: 10 Tage ab Druckdatum 2025-11-14 14:49:47)			westnetz
Auskunft / Blatt:	2025.11.14-14.49.45.866_2834 / 2	 Hinweise: In den Bereichen mit Linien oder Flächen in Orange ist eine gesicherte Online-Auskunft nicht möglich. Bitte wenden Sie sich an bauauskunft@westnetz.de Bei Vorliegen einer unsicheren Leitungslage ist zwingend im Rahmen der üblichen Sorgfaltspflichten – neben der obligatorischen Such- / Handschachtung – immer eine Einweisung durch Personal der Westnetz erforderlich. Im Falle einer Störung oder Beschädigung ist die kostenlose Störungshotline umgehend zu informieren: 0800 4112244 (Strom, Wasser, Wärme, Telko, FTTx) / 0800 0793427 (Gas)	
Verwendungszweck:	Tiefbau Straßenbau		
Ort:	Xanten		
Straße:	Rheinberger Straße		
Firma:	Landesbetrieb Straßenbau NRW-Regionalniederlassung Niederrhein-Auenrheinstadt Wesel		
Besonderheiten:			

Der Fttx-Bestand für diesen Bereich ist in der Sparte Strom/Telko dokumentiert!

Online - Planauskunft Fttx (Gültigkeit der Auskunft: 10 Tage ab Druckdatum 2025-11-14 14:49:47)

westnetz

Auskunft / Blatt: 2025.11.14-14.49.45.866\_2834 / 3  
Verwendungszweck: Tiefbau Straßenbau  
Ort: Xanten  
Straße: Rheinberger Straße  
Firma: Landesbetrieb Straßenbau NRW-Regionalniederlassung  
Besonderheiten:

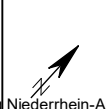


Hinweise:  
In den Bereichen mit Linien oder Flächen in Orange ist eine gesicherte Online-Auskunft nicht möglich. Bitte wenden Sie sich an [bauauskunft@westnetz.de](mailto:bauauskunft@westnetz.de)  
Bei Vorliegen einer unsicheren Leitungslage ist zwingend im Rahmen der üblichen Sorgfaltspflichten – neben der obligatorischen Such- / Handschachtung – immer eine Einweisung durch Personal der Westnetz erforderlich.  
Im Falle einer Störung oder Beschädigung ist die kostenlose Störungshotline umgehend zu informieren:  
0800 4112244 (Strom, Wasser, Wärme, Telko, FTTx) / 0800 0793427 (Gas)

Der Fttx-Bestand für diesen Bereich ist in der Sparte Strom/Telko dokumentiert!

Online - Planauskunft Fttx (Gültigkeit der Auskunft: 10 Tage ab Druckdatum 2025-11-14 14:49:47)

westnetz


Auskunft / Blatt: 2025.11.14-14.49.45.866\_2834 / 4  
Verwendungszweck: Tiefbau Straßenbau  
Ort: Xanten  
Straße: Rheinberger Straße  
Firma: Landesbetrieb Straßenbau NRW-Regionalniederlassung  
Besonderheiten:

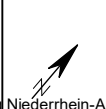


Hinweise:  
In den Bereichen mit Linien oder Flächen in Orange ist eine gesicherte Online-Auskunft nicht möglich. Bitte wenden Sie sich an [bauauskunft@westnetz.de](mailto:bauauskunft@westnetz.de)  
Bei Vorliegen einer unsicheren Leitungslage ist zwingend im Rahmen der üblichen Sorgfaltspflichten – neben der obligatorischen Such- / Handschachtung – immer eine Einweisung durch Personal der Westnetz erforderlich.  
Im Falle einer Störung oder Beschädigung ist die kostenlose Störungshotline umgehend zu informieren:  
0800 4112244 (Strom, Wasser, Wärme, Telko, FTTx) / 0800 0793427 (Gas)



Der Fttx-Bestand für diesen Bereich ist in der Sparte Strom/Telko dokumentiert!

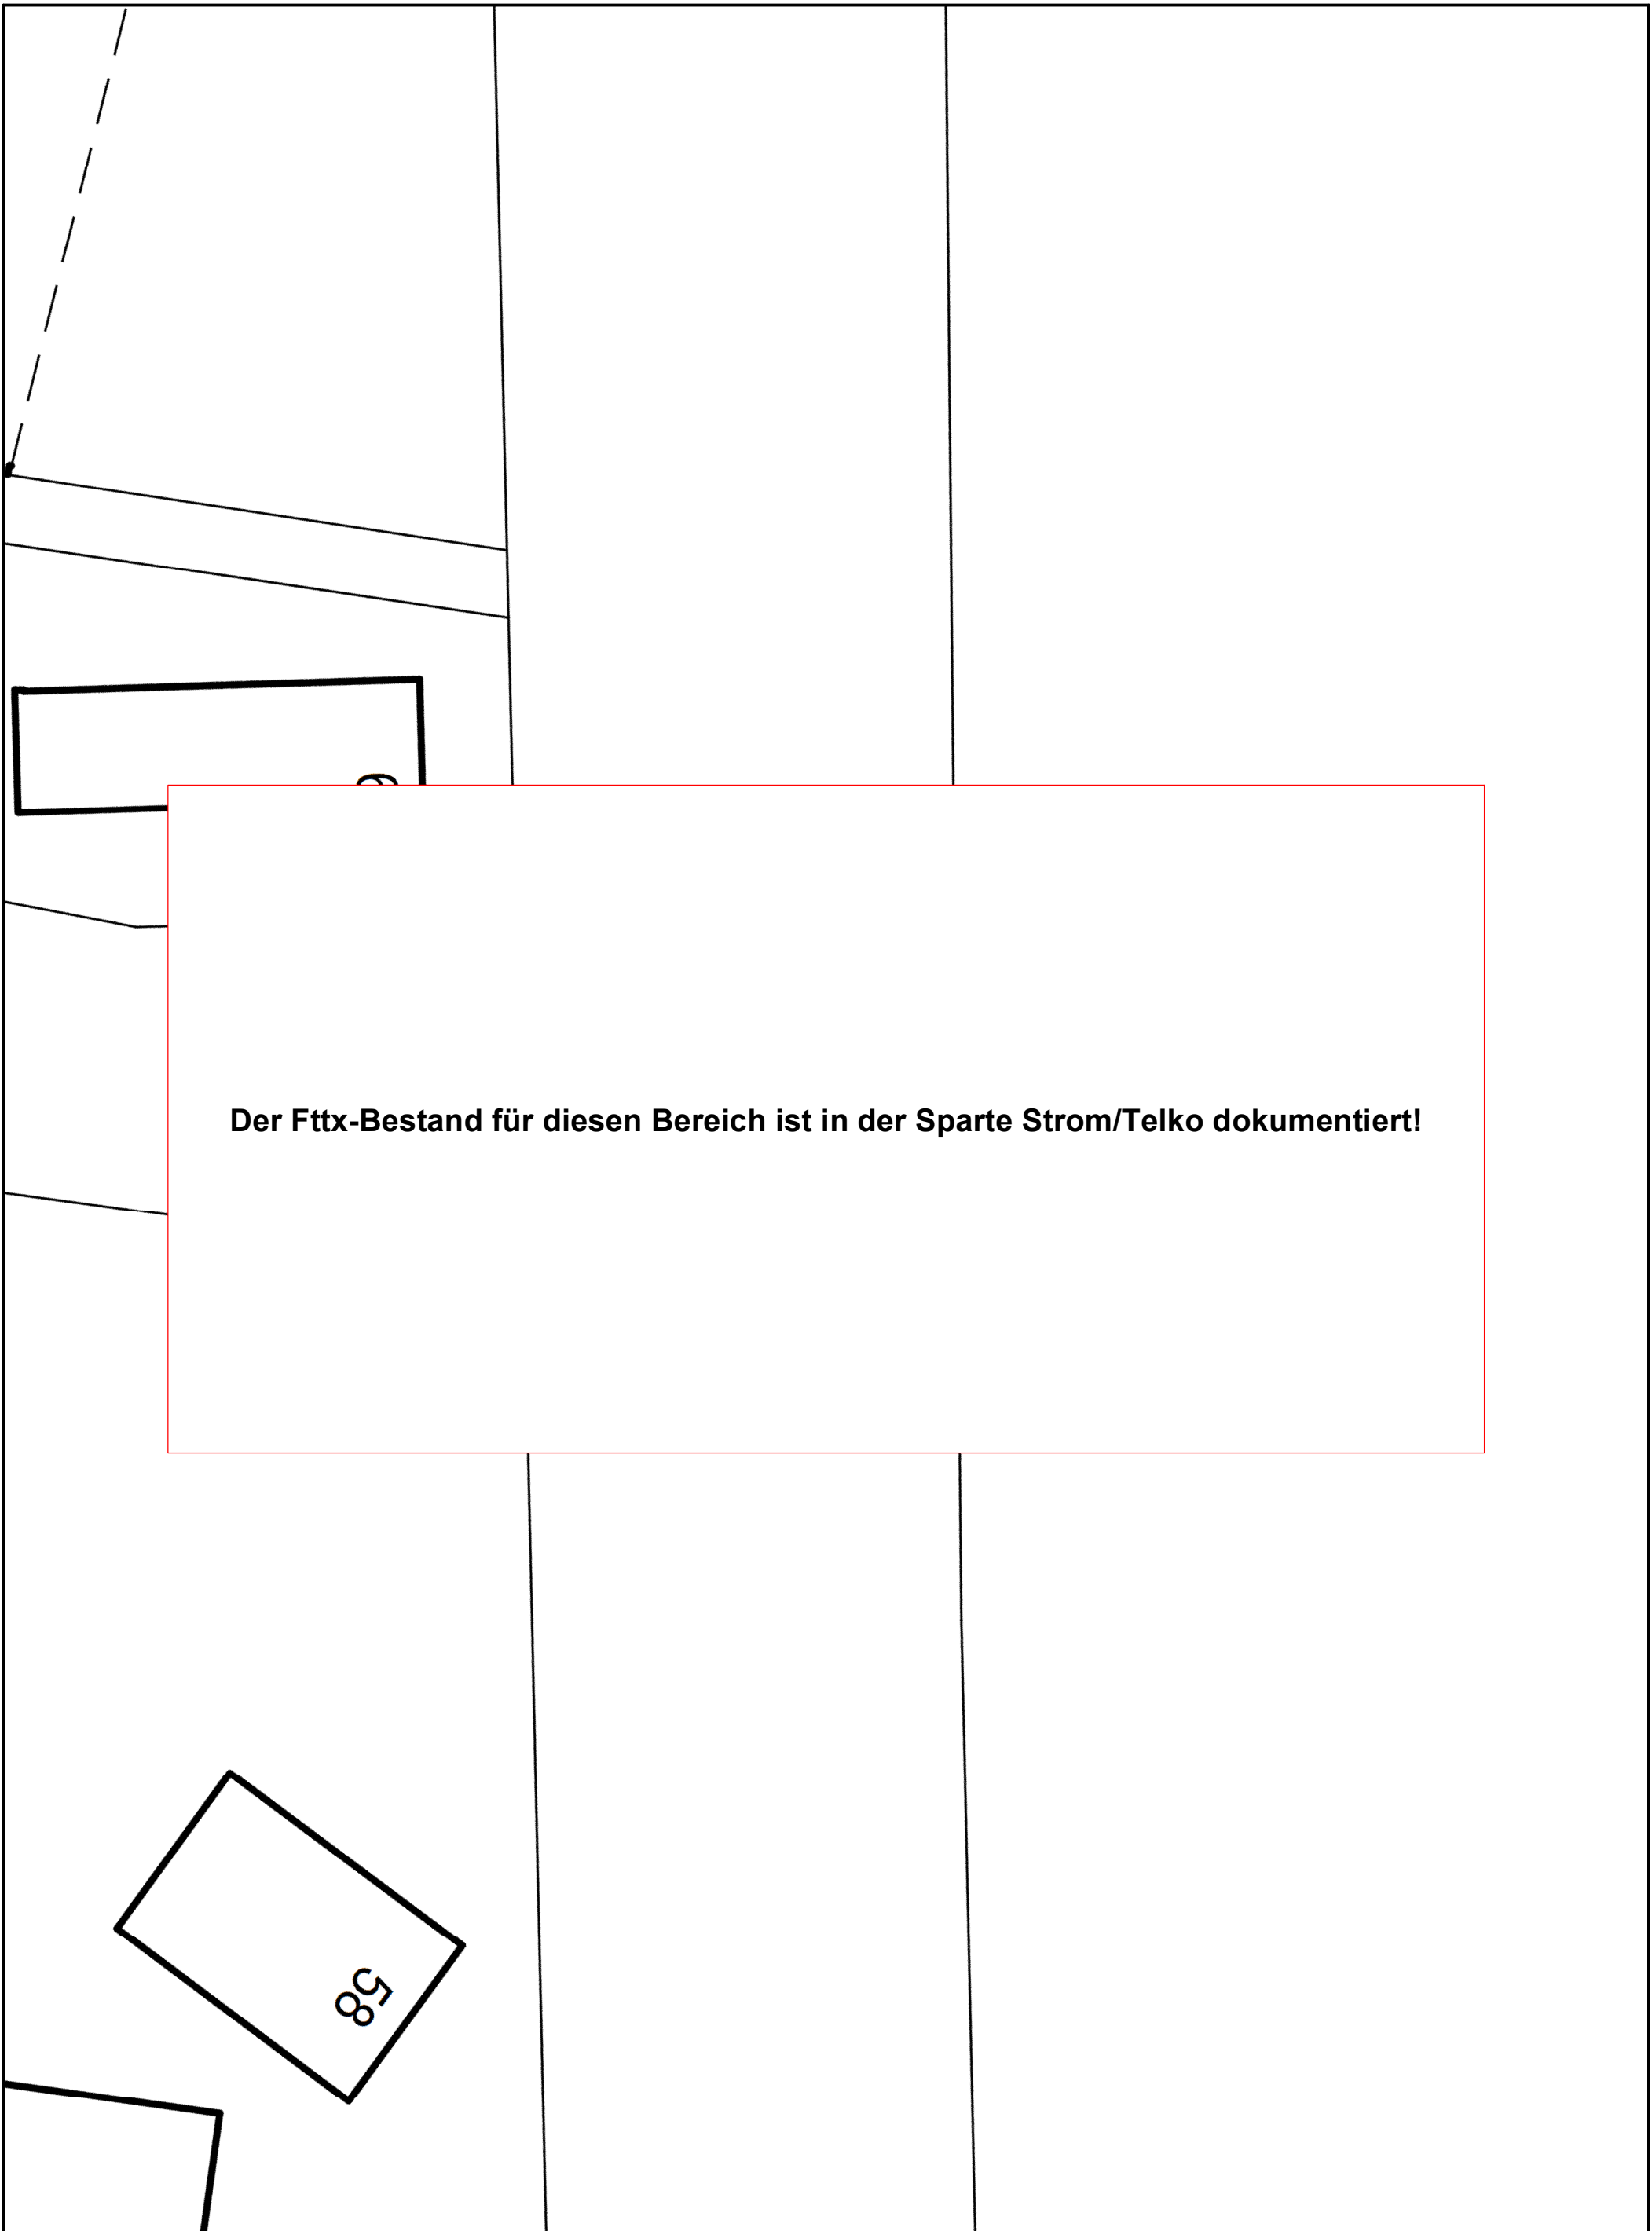

Online - Planauskunft Fttx (Gültigkeit der Auskunft: 10 Tage ab Druckdatum 2025-11-14 14:49:47)			westnetz
Auskunft / Blatt:	2025.11.14-14.49.45.866_2834 / 5	 Hinweise: In den Bereichen mit Linien oder Flächen in Orange ist eine gesicherte Online-Auskunft nicht möglich. Bitte wenden Sie sich an bauauskunft@westnetz.de Bei Vorliegen einer unsicheren Leitungslage ist zwingend im Rahmen der üblichen Sorgfaltspflichten – neben der obligatorischen Such- / Handschachtung – immer eine Einweisung durch Personal der Westnetz erforderlich. Im Falle einer Störung oder Beschädigung ist die kostenlose Störungshotline umgehend zu informieren: 0800 4112244 (Strom, Wasser, Wärme, Telko, FTTx) / 0800 0793427 (Gas)	
Verwendungszweck:	Tiefbau Straßenbau		
Ort:	Xanten		
Straße:	Rheinberger Straße		
Firma:	Landesbetrieb Straßenbau NRW-Regionalniederlassung Niederrhein-Auenstraße Wesel		
Besonderheiten:			

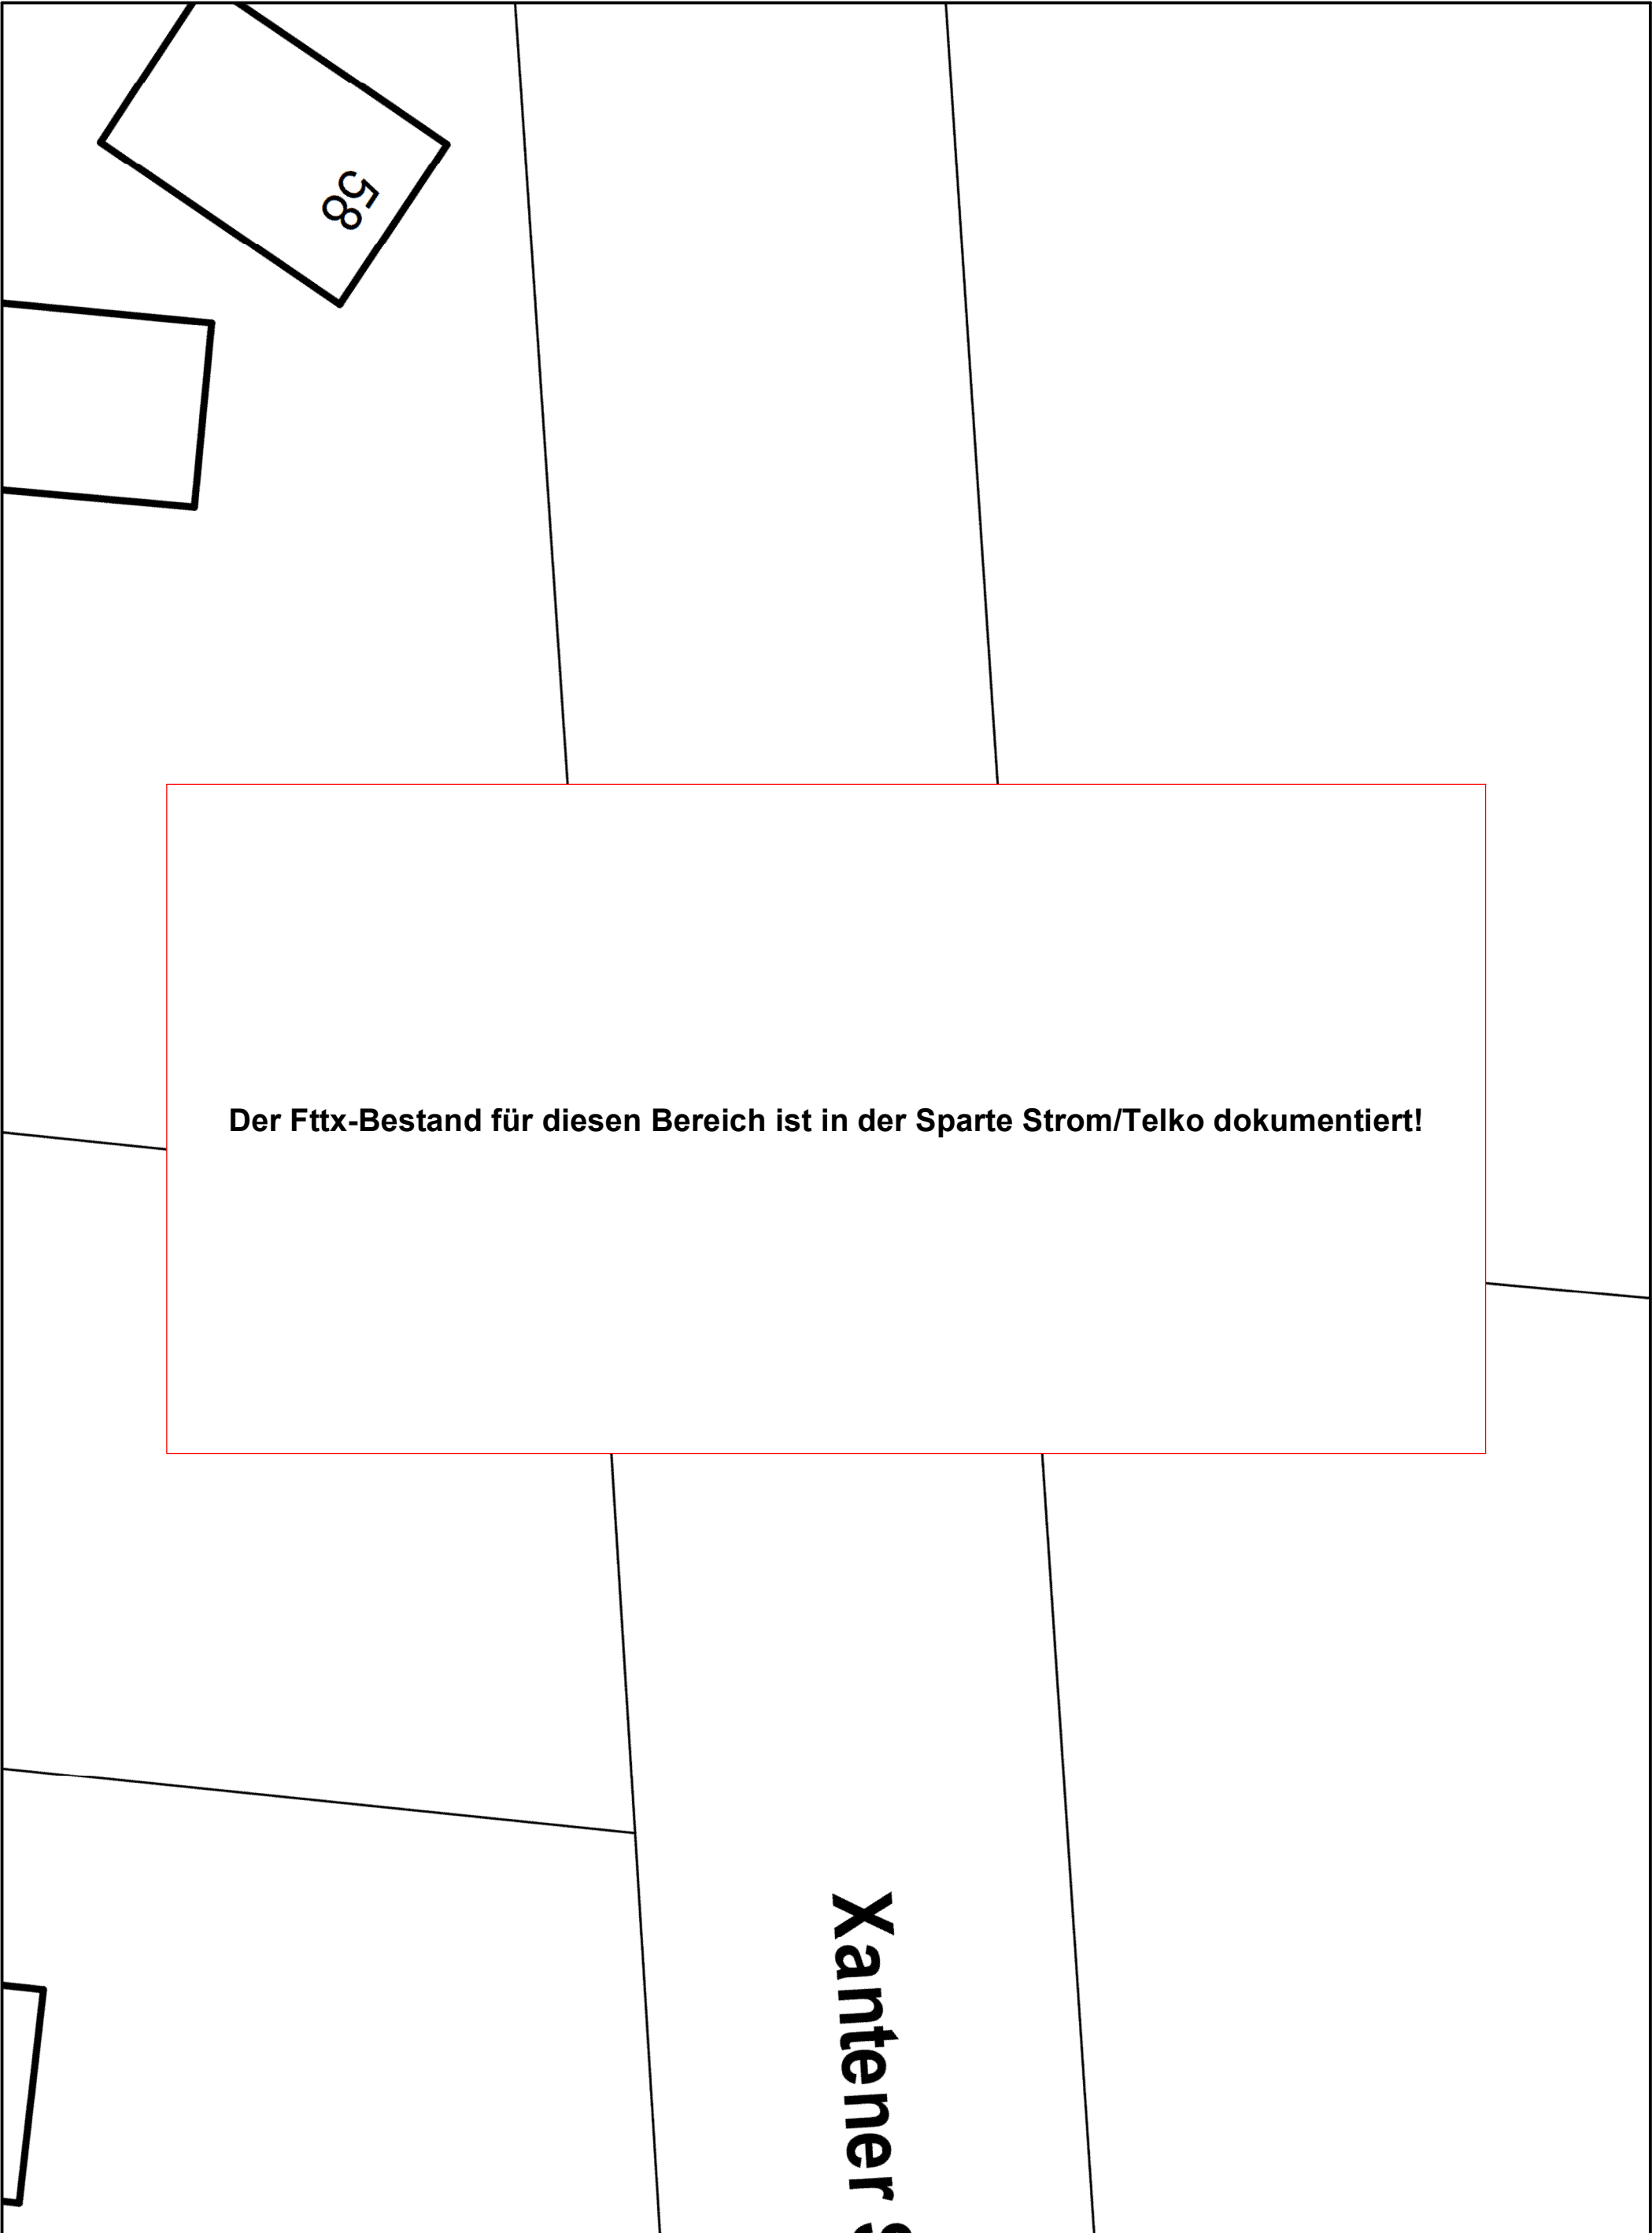

Online - Planauskunft Fttx (Gültigkeit der Auskunft: 10 Tage ab Druckdatum 2025-11-14 14:49:47)			westnetz
<b>Auskunft / Blatt:</b> 2025.11.14-14.49.45.866_2834 / 6		<b>Hinweise:</b>	
<b>Verwendungszweck:</b> Tiefbau Straßenbau		 In den Bereichen mit Linien oder Flächen in Orange ist eine gesicherte Online-Auskunft nicht möglich. Bitte wenden Sie sich an <a href="mailto:bauauskunft@westnetz.de">bauauskunft@westnetz.de</a>	
<b>Ort:</b> Xanten		Bei Vorliegen einer unsicheren Leitungslage ist zwingend im Rahmen der üblichen Sorgfaltspflichten – neben der obligatorischen Such- / Handschachtung – immer eine Einweisung durch Personal der Westnetz erforderlich.	
<b>Straße:</b> Rheinberger Straße		Im Falle einer Störung oder Beschädigung ist die kostenlose Störungshotline umgehend zu informieren:	
<b>Firma:</b> Landesbetrieb Straßenbau NRW-Regionalniederlassung Niederrhein-Auenstraße Wesel		0800 4112244 (Strom, Wasser, Wärme, Telko, FTTx) / 0800 0793427 (Gas)	
<b>Besonderheiten:</b>			


Xantener Straße

Der Fttx-Bestand für diesen Bereich ist in der Sparte Strom/Telko dokumentiert!

Online - Planauskunft Fttx (Gültigkeit der Auskunft: 10 Tage ab Druckdatum 2025-11-14 14:49:47)

westnetz

Auskunft / Blatt: 2025.11.14-14.49.45.866\_2834 / 7  
Verwendungszweck: Tiefbau Straßenbau  
Ort: Xanten  
Straße: Rheinberger Straße  
Firma: Landesbetrieb Straßenbau NRW-Regionalniederlassung  
Besonderheiten:

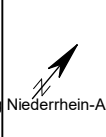




Hinweise:  
In den Bereichen mit Linien oder Flächen in Orange ist eine gesicherte Online-Auskunft nicht möglich. Bitte wenden Sie sich an [bauauskunft@westnetz.de](mailto:bauauskunft@westnetz.de)  
Bei Vorliegen einer unsicheren Leitungslage ist zwingend im Rahmen der üblichen Sorgfaltspflichten – neben der obligatorischen Such- / Handschachtung – immer eine Einweisung durch Personal der Westnetz erforderlich.  
Im Falle einer Störung oder Beschädigung ist die kostenlose Störungshotline umgehend zu informieren:  
0800 4112244 (Strom, Wasser, Wärme, Telko, FTTx) / 0800 0793427 (Gas)


4

Der Fttx-Bestand für diesen Bereich ist in der Sparte Strom/Telko dokumentiert!

57

Online - Planauskunft Fttx (Gültigkeit der Auskunft: 10 Tage ab Druckdatum 2025-11-14 14:49:47)			westnetz
Auskunft / Blatt:	2025.11.14-14.49.45.866_2834 / 8	Hinweise:	
Verwendungszweck:	Tiefbau Straßenbau	 In den Bereichen mit Linien oder Flächen in Orange ist eine gesicherte Online-Auskunft nicht möglich. Bitte wenden Sie sich an <a href="mailto:bauauskunft@westnetz.de">bauauskunft@westnetz.de</a>	
Ort:	Xanten	 Bei Vorliegen einer unsicheren Leitungslage ist zwingend im Rahmen der üblichen Sorgfaltspflichten – neben der obligatorischen Such- / Handschachtung – immer eine Einweisung durch Personal der Westnetz erforderlich.	
Straße:	Rheinberger Straße	Im Falle einer Störung oder Beschädigung ist die kostenlose Störungshotline umgehend zu informieren:	
Firma:	Landesbetrieb Straßenbau NRW-Regionalniederlassung Niederrhein-Auenrheintal	0800 4112244 (Strom, Wasser, Wärme, Telko, FTTx) / 0800 0793427 (Gas)	
Besonderheiten:			

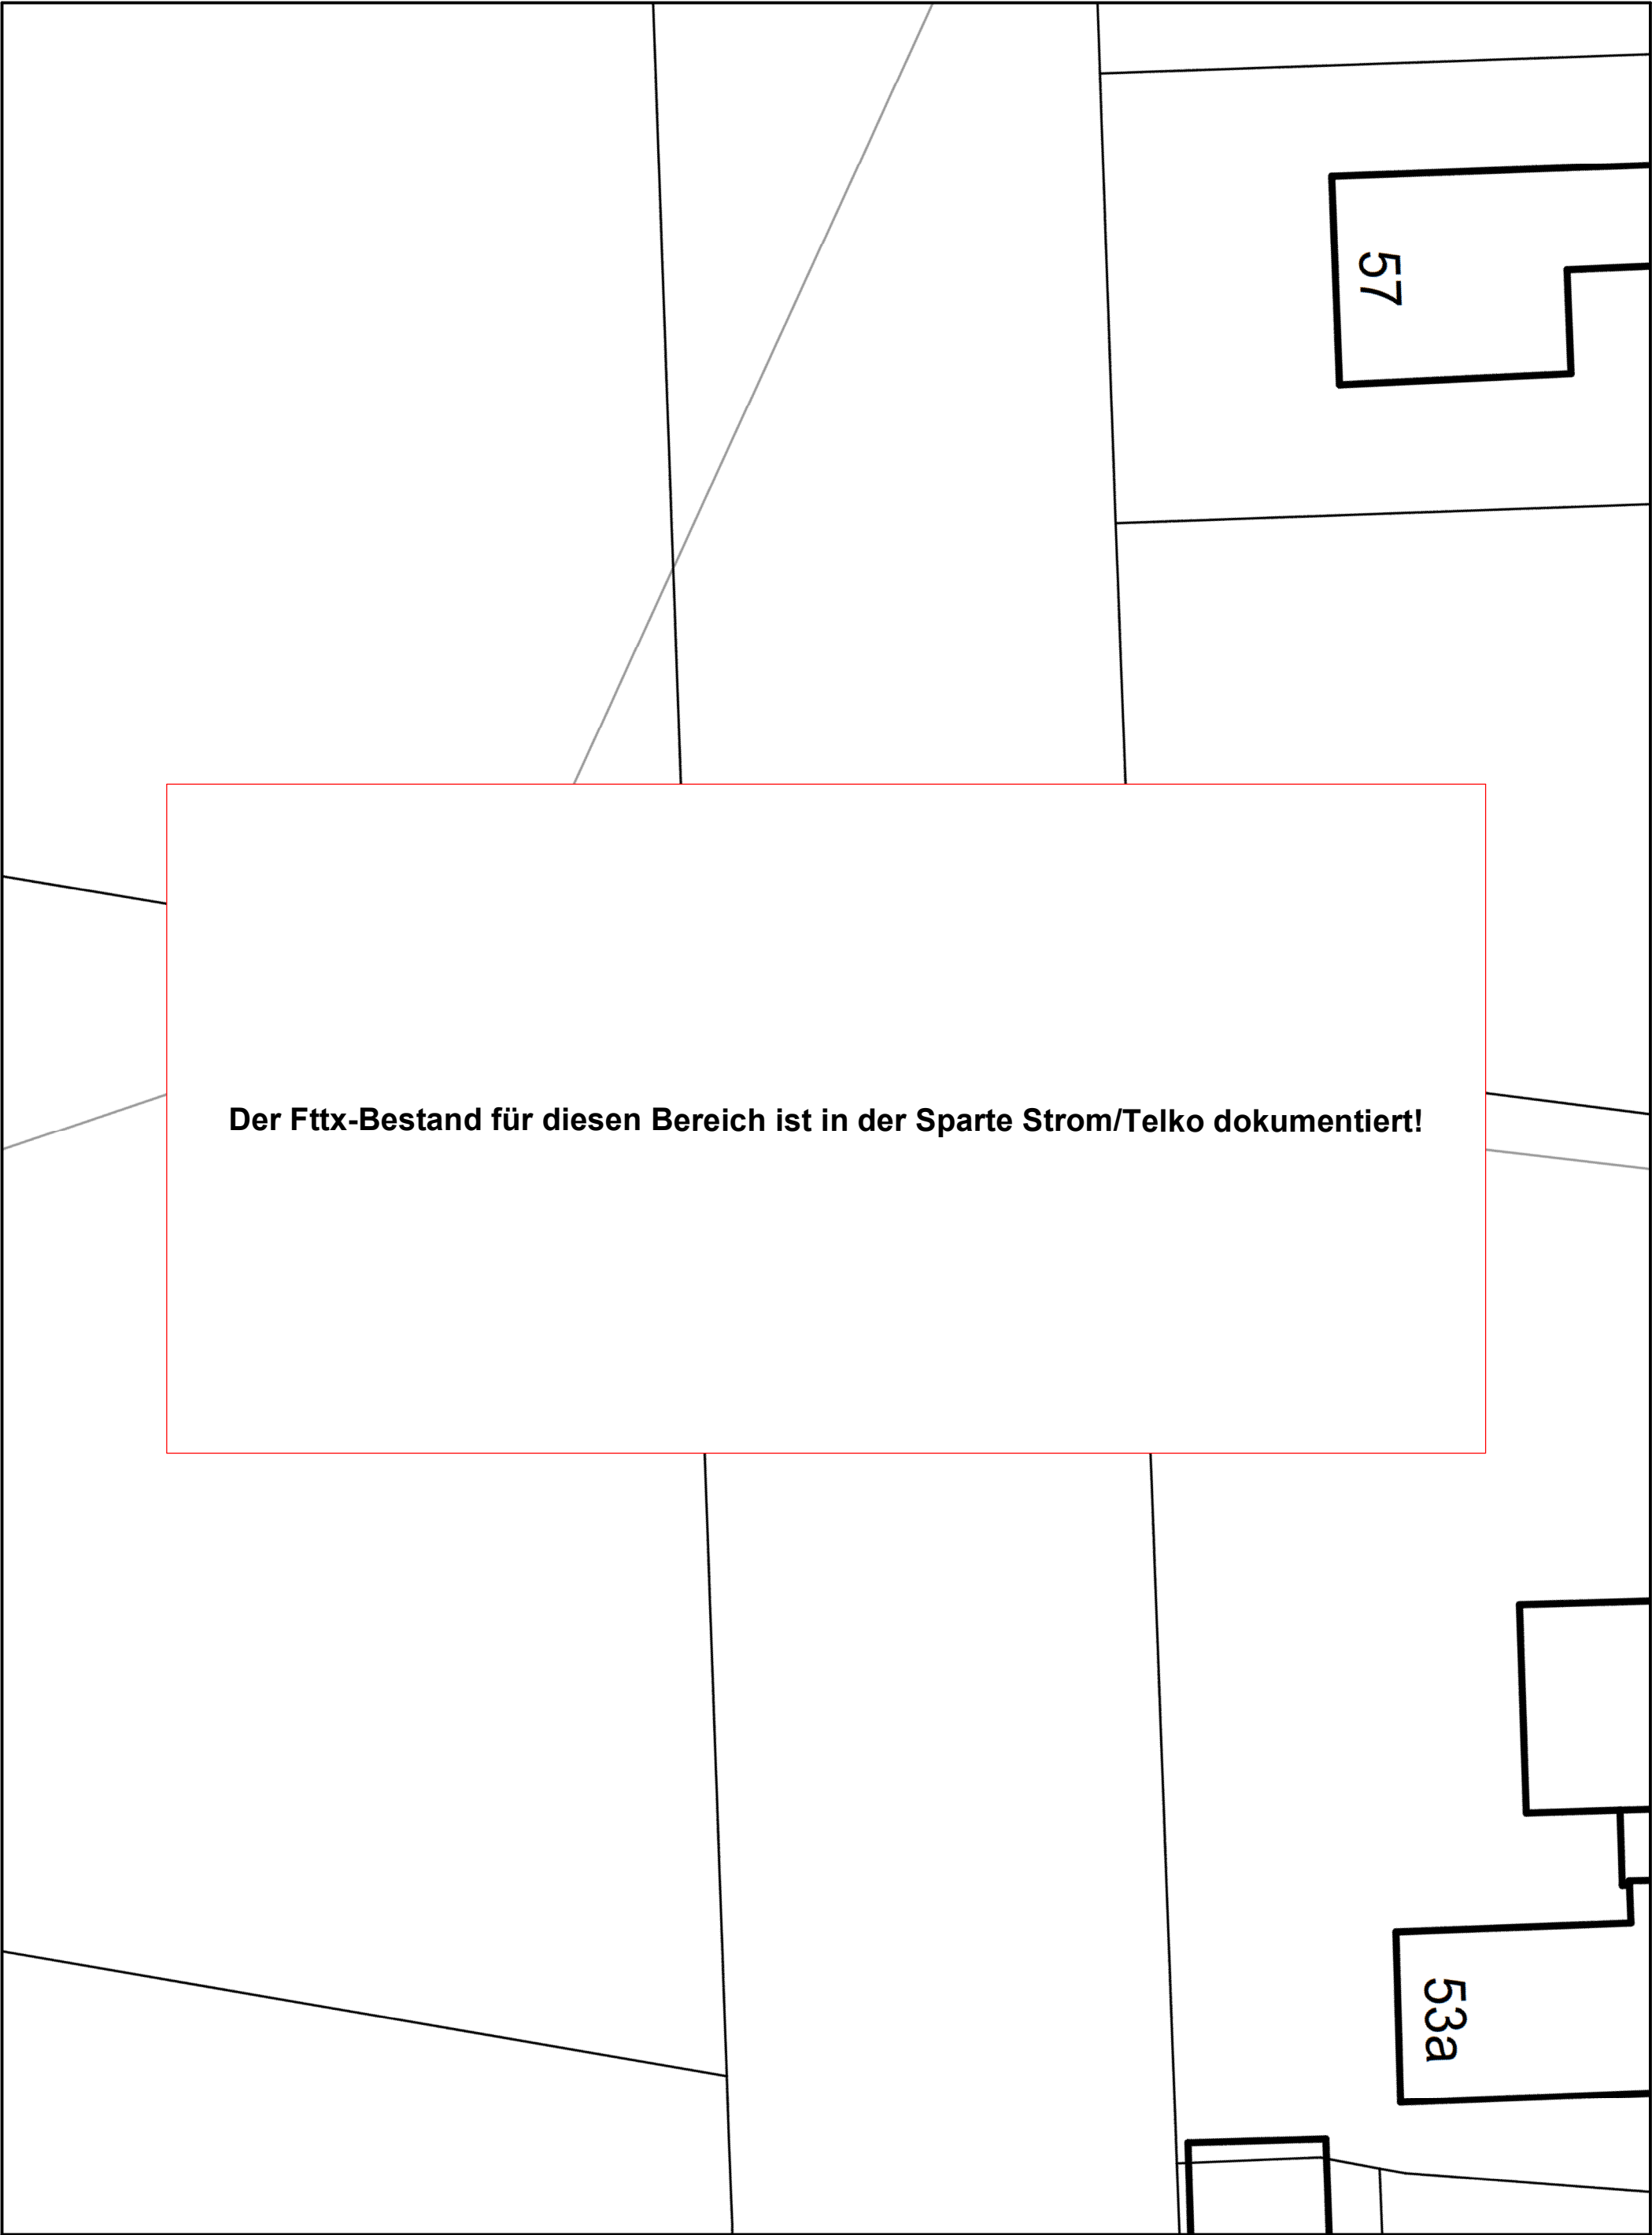


Online - Planauskunft Fttx (Gültigkeit der Auskunft: 10 Tage ab Druckdatum 2025-11-14 14:49:47)			westnetz
Auskunft / Blatt:	2025.11.14-14.49.45.866_2834 / 9	 In den Bereichen mit Linien oder Flächen in Orange ist eine gesicherte Online-Auskunft nicht möglich. Bitte wenden Sie sich an <a href="mailto:bauauskunft@westnetz.de">bauauskunft@westnetz.de</a> Bei Vorliegen einer unsicheren Leitungslage ist zwingend im Rahmen der üblichen Sorgfaltspflichten – neben der obligatorischen Such- / Handschachtung – immer eine Einweisung durch Personal der Westnetz erforderlich. Im Falle einer Störung oder Beschädigung ist die kostenlose Störungshotline umgehend zu informieren: 0800 4112244 (Strom, Wasser, Wärme, Telko, FTTx) / 0800 0793427 (Gas)	
Verwendungszweck:	Tiefbau Straßenbau		
Ort:	Xanten		
Straße:	Rheinberger Straße		
Firma:	Landesbetrieb Straßenbau NRW-Regionalniederlassung Niederrhein-Auenstraße 10		
Besonderheiten:			

Der Fttx-Bestand für diesen Bereich ist in der Sparte Strom/Telko dokumentiert!


Online - Planauskunft Fttx (Gültigkeit der Auskunft: 10 Tage ab Druckdatum 2025-11-14 14:49:47)



westnetz

Auskunft / Blatt: 2025.11.14-14.49.45.866\_2834 / 10  
Verwendungszweck: Tiefbau Straßenbau  
Ort: Xanten  
Straße: Rheinberger Straße  
Firma: Landesbetrieb Straßenbau NRW-Regionalniederlassung  
Besonderheiten:

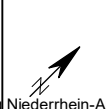


Hinweise:  
In den Bereichen mit Linien oder Flächen in Orange ist eine gesicherte Online-Auskunft nicht möglich. Bitte wenden Sie sich an [bauauskunft@westnetz.de](mailto:bauauskunft@westnetz.de)  
Bei Vorliegen einer unsicheren Leitungslage ist zwingend im Rahmen der üblichen Sorgfaltspflichten – neben der obligatorischen Such- / Handschachtung – immer eine Einweisung durch Personal der Westnetz erforderlich.  
Im Falle einer Störung oder Beschädigung ist die kostenlose Störungshotline umgehend zu informieren:  
0800 4112244 (Strom, Wasser, Wärme, Telko, FTTx) / 0800 0793427 (Gas)

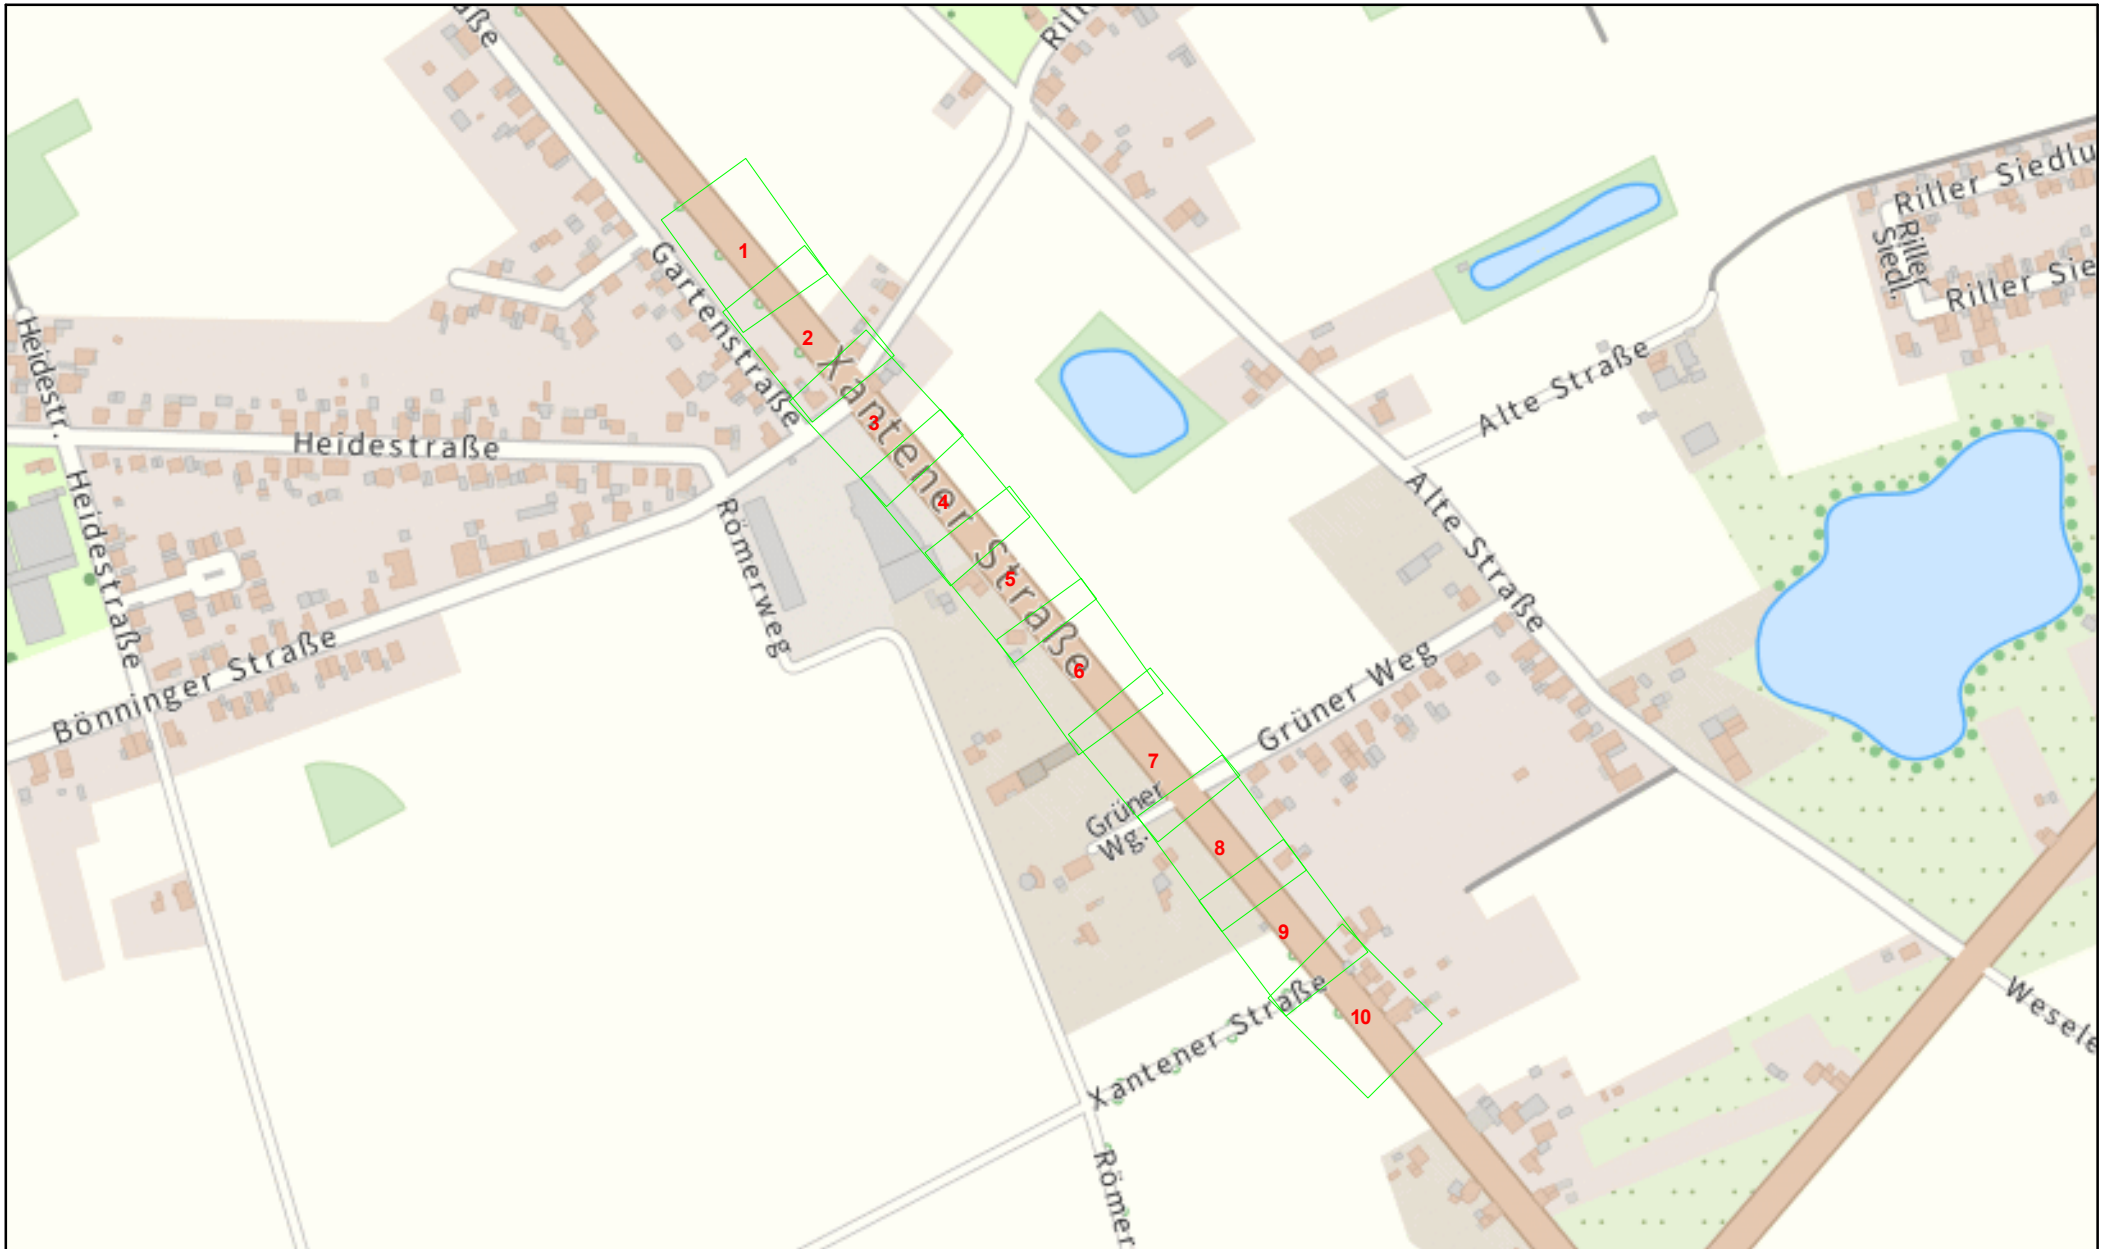

 Online - Planauskunft Strom Übersicht (Detailpläne auf der Folgeseite!)			westnetz
<b>Auskunft / Blatt:</b> 2025.11.14-14.49.45.866_2834 /			<b>Hinweise:</b>
<b>Verwendungszweck:</b> Tiefbau Straßenbau			 In den Bereichen mit Linien oder Flächen in Orange ist eine gesicherte Online-Auskunft nicht möglich. Bitte wenden Sie sich an <a href="mailto:bauauskunft@westnetz.de">bauauskunft@westnetz.de</a>
<b>Ort:</b> Xanten			Bei Vorliegen einer unsicheren Leitungslage ist zwingend im Rahmen der üblichen Sorgfaltspflichten – neben der obligatorischen Such- / Handschachtung – immer eine Einweisung durch Personal der Westnetz erforderlich.
<b>Straße:</b> Rheinberger Straße			Im Falle einer Störung oder Beschädigung ist die kostenlose Störungshotline umgehend zu informieren:
<b>Firma:</b> Landesbetrieb Straßenbau NRW-Region Niederrhein-Auen- und Inselstraßenbau			0800 4112244 (Strom, Wasser, Wärme, Telko, FTTx) / 0800 07 93427 (Gas)
<b>Besonderheiten:</b> Detailpläne auf der Folgeseite!			






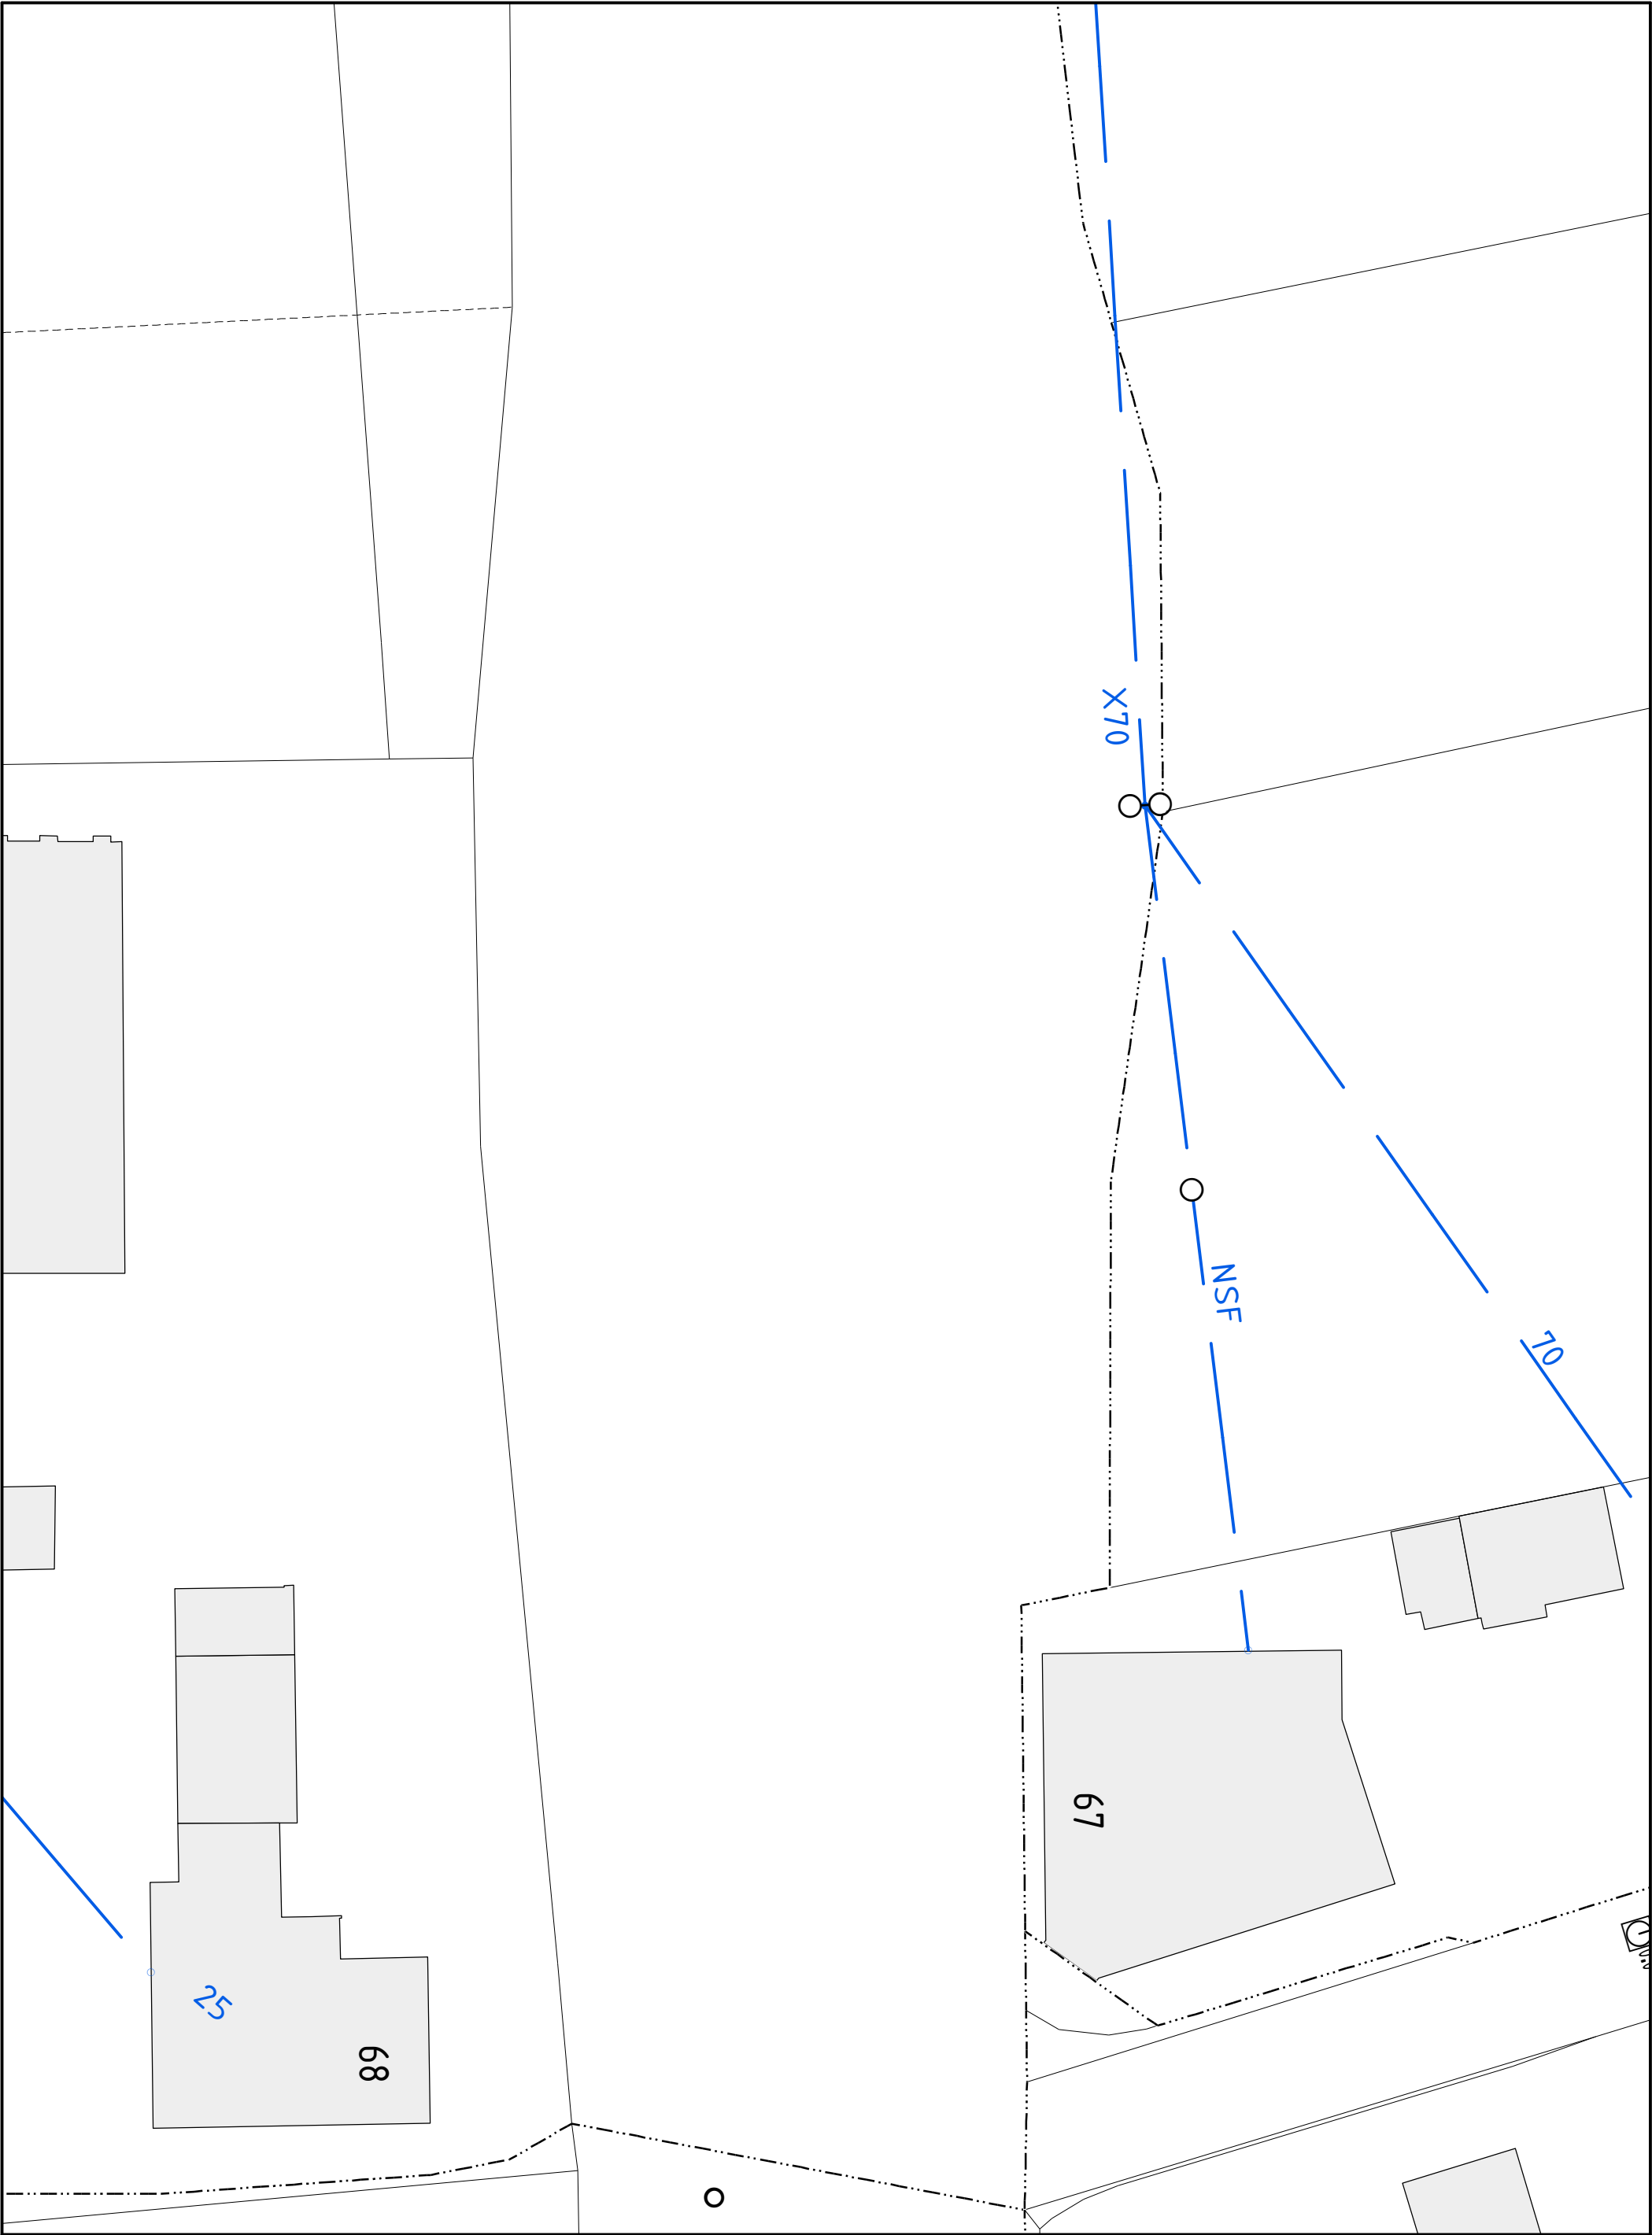

Maßstab: 1:250 Format: DinA 3 hoch			Anschlußblatt 3		© Geobasisinformationen der amtl. Vermessungs-/Katasterverwaltungen	
Online - Planauskunft Strom (Gültigkeit der Auskunft: 10 Tage ab Druckdatum 2025-11-14 14:49:47)			westnetz			
Auskunft / Blatt: 2025.11.14-14.49.45.866_2834 / 2			Verwendungszweck: Tiefbau Straßenbau		Hinweise:	
Ort: Xanten			Straße: Rheinberger Straße		Bei Vorliegen einer unsicheren Leitungslage ist zwingend im Rahmen der üblichen Sorgfaltspflichten – neben der obligatorischen Such- / Handschachtung – immer eine Einweisung durch Personal der Westnetz erforderlich.	
Firma: Landesbetrieb Straßenbau NRW-Regionalniederlassung Niederrhein-Auenrheingebiet			Besonderheiten:		Im Falle einer Störung oder Beschädigung ist die kostenlose Störungshotline umgehend zu informieren: 0800 4112244 (Strom, Wasser, Wärme, Telko, FTTx) / 0800 0793427 (Gas)	




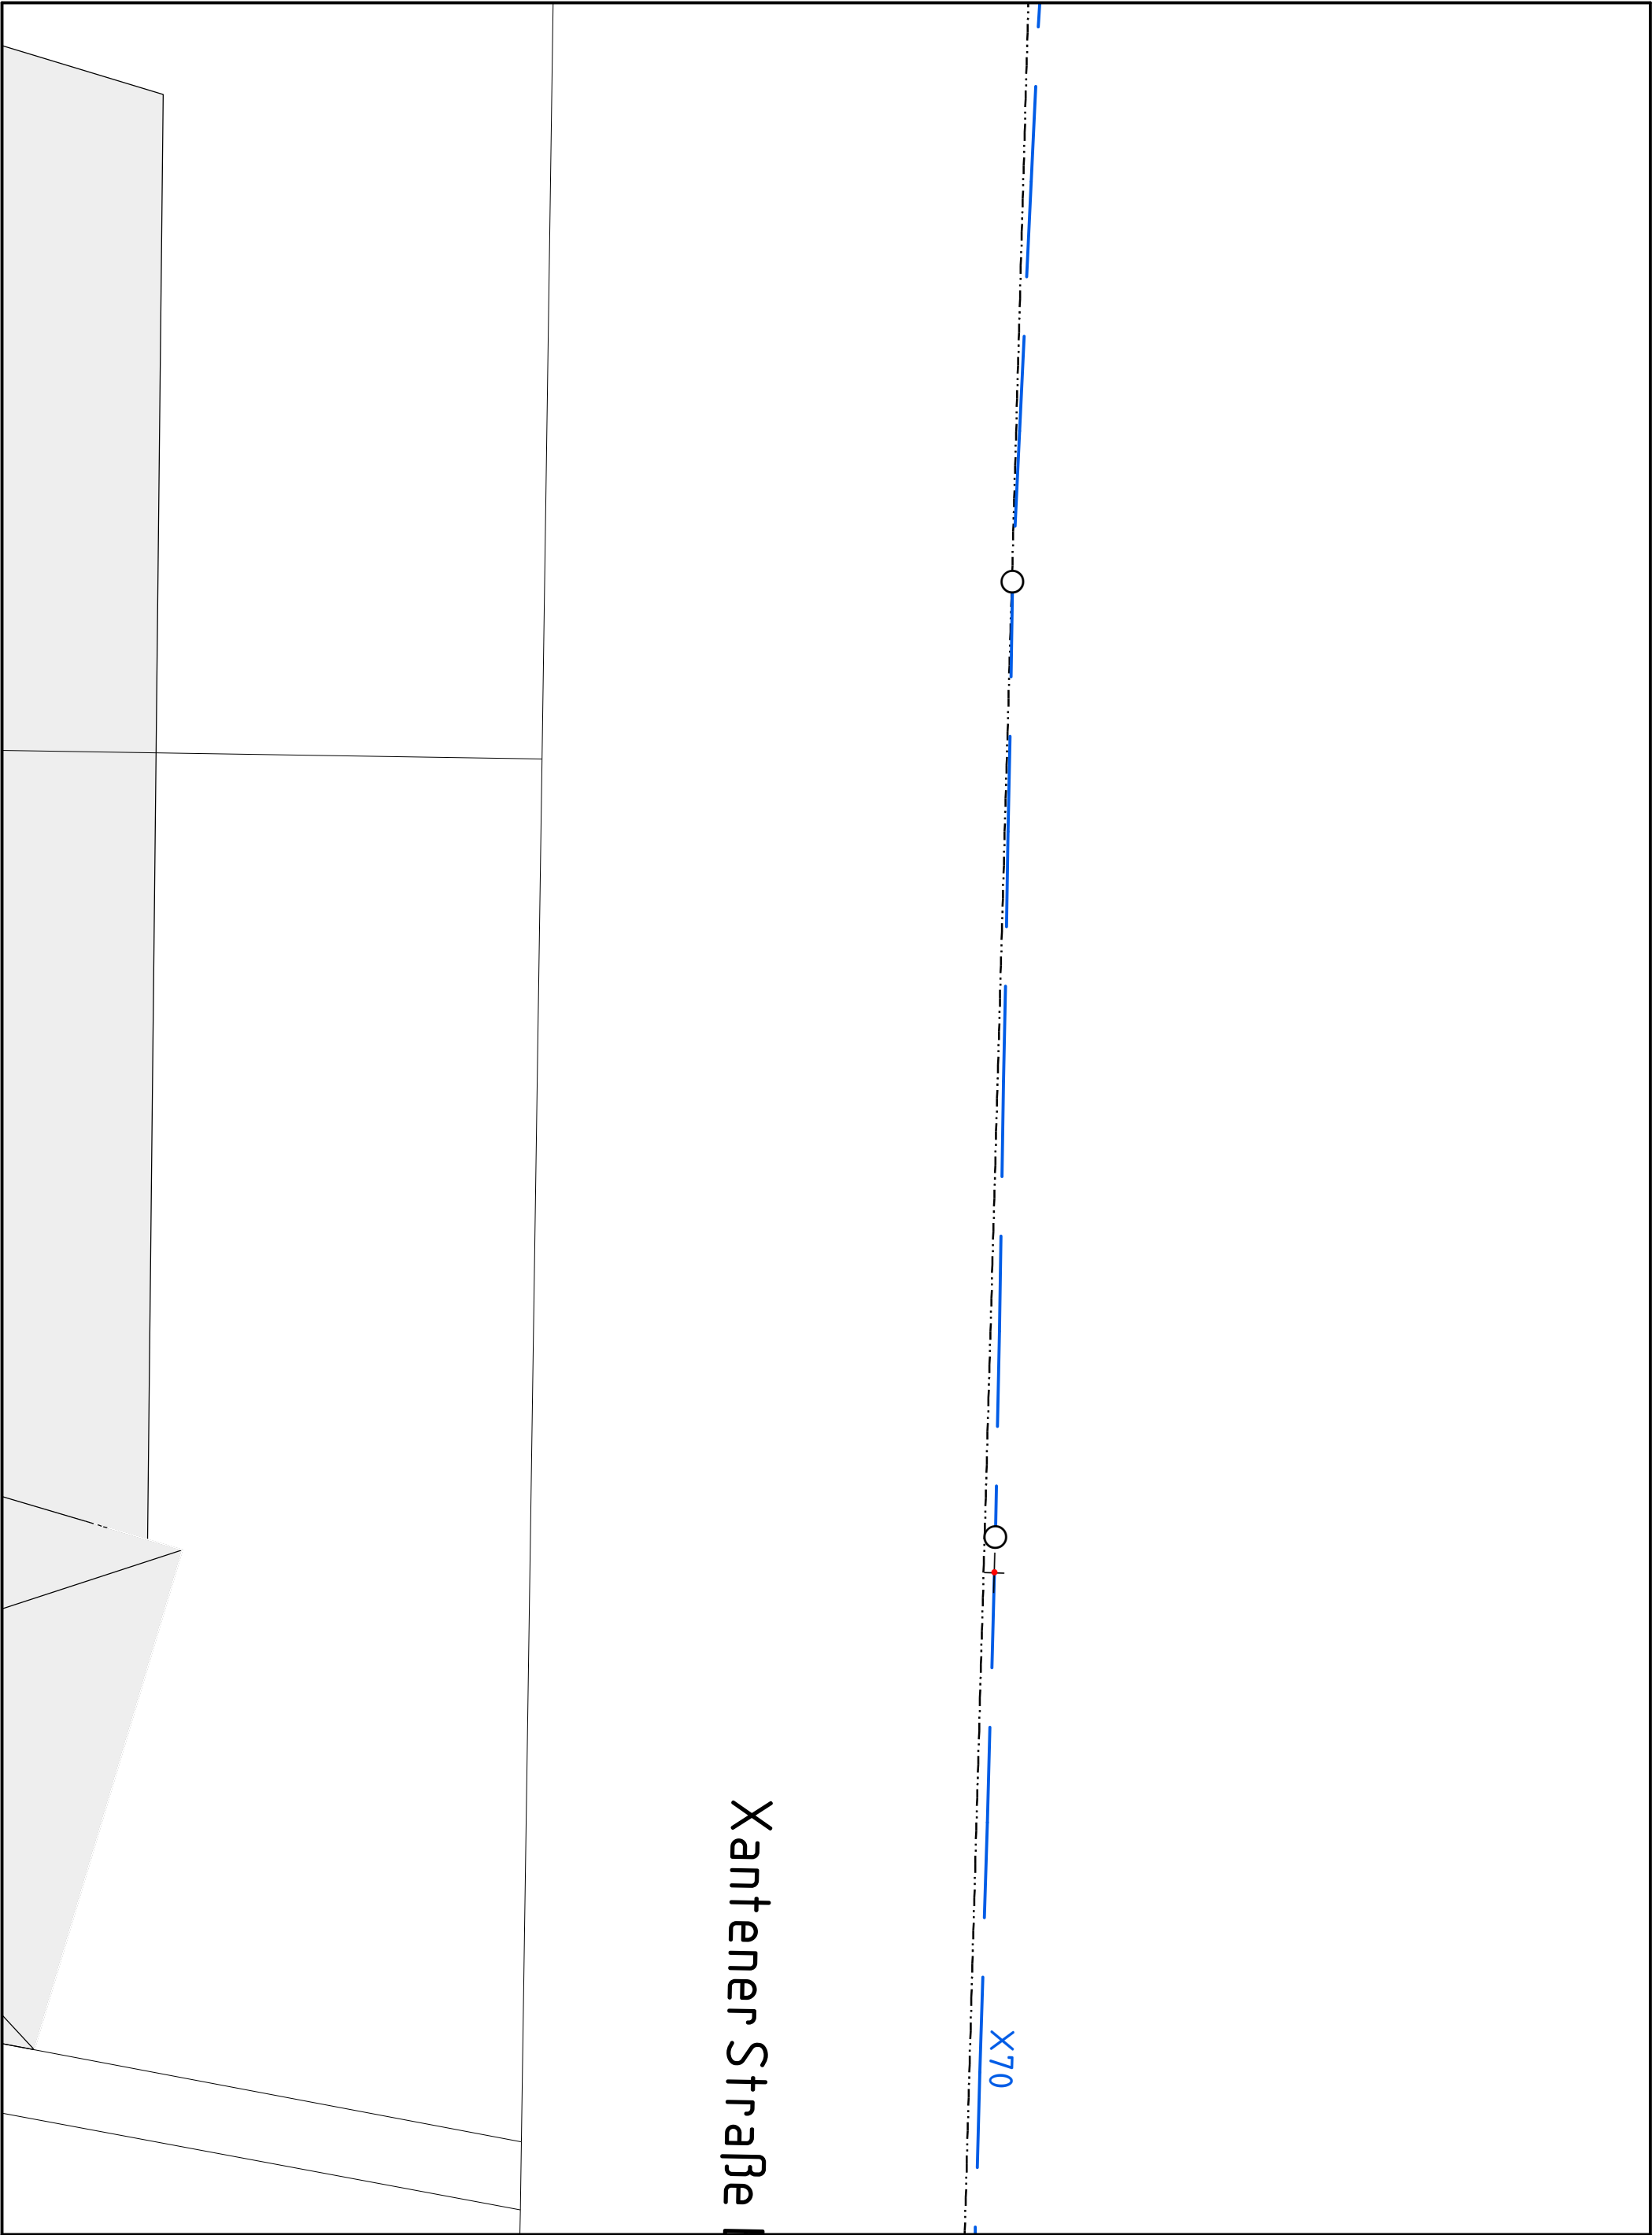


Online - Planauskunft Strom (Gültigkeit der Auskunft: 10 Tage ab Druckdatum 2025-11-14 14:49:47)			westnetz
Auskunft / Blatt:	2025.11.14-14.49.45.866_2834 / 4		<b>Hinweise:</b>
Verwendungszweck:	Tiefbau Straßenbau		 In den Bereichen mit Linien oder Flächen in Orange ist eine gesicherte Online-Auskunft nicht möglich. Bitte wenden Sie sich an <a href="mailto:bauauskunft@westnetz.de">bauauskunft@westnetz.de</a>
Ort:	Xanten		Bei Vorliegen einer unsicheren Leitungslage ist zwingend im Rahmen der üblichen Sorgfaltspflichten – neben der obligatorischen Such- / Handschachtung – immer eine Einweisung durch Personal der Westnetz erforderlich.
Straße:	Rheinberger Straße		Im Falle einer Störung oder Beschädigung ist die kostenlose Störungshotline umgehend zu informieren:
Firma:	Landesbetrieb Straßenbau NRW-Regionalniederlassung Niederrhein-Auenstraße Wesel		0800 4112244 (Strom, Wasser, Wärme, Telko, FTTx) / 0800 0793427 (Gas)
Besonderheiten:			




Online - Planauskunft Strom (Gültigkeit der Auskunft: 10 Tage ab Druckdatum 2025-11-14 14:49:47)			westnetz
<b>Auskunft / Blatt:</b> 2025.11.14-14.49.45.866_2834 / 5		<b>Hinweise:</b>	
<b>Verwendungszweck:</b> Tiefbau Straßenbau		 In den Bereichen mit Linien oder Flächen in Orange ist eine gesicherte Online-Auskunft nicht möglich. Bitte wenden Sie sich an <a href="mailto:bauauskunft@westnetz.de">bauauskunft@westnetz.de</a>	
<b>Ort:</b> Xanten		Bei Vorliegen einer unsicheren Leitungslage ist zwingend im Rahmen der üblichen Sorgfaltspflichten – neben der obligatorischen Such- / Handschachtung – immer eine Einweisung durch Personal der Westnetz erforderlich.	
<b>Straße:</b> Rheinberger Straße		Im Falle einer Störung oder Beschädigung ist die kostenlose Störungshotline umgehend zu informieren:	
<b>Firma:</b> Landesbetrieb Straßenbau NRW-Regionalniederlassung Niederrhein-Auenstraße Wesel		0800 4112244 (Strom, Wasser, Wärme, Telko, FTTx) / 0800 0793427 (Gas)	
<b>Besonderheiten:</b>			

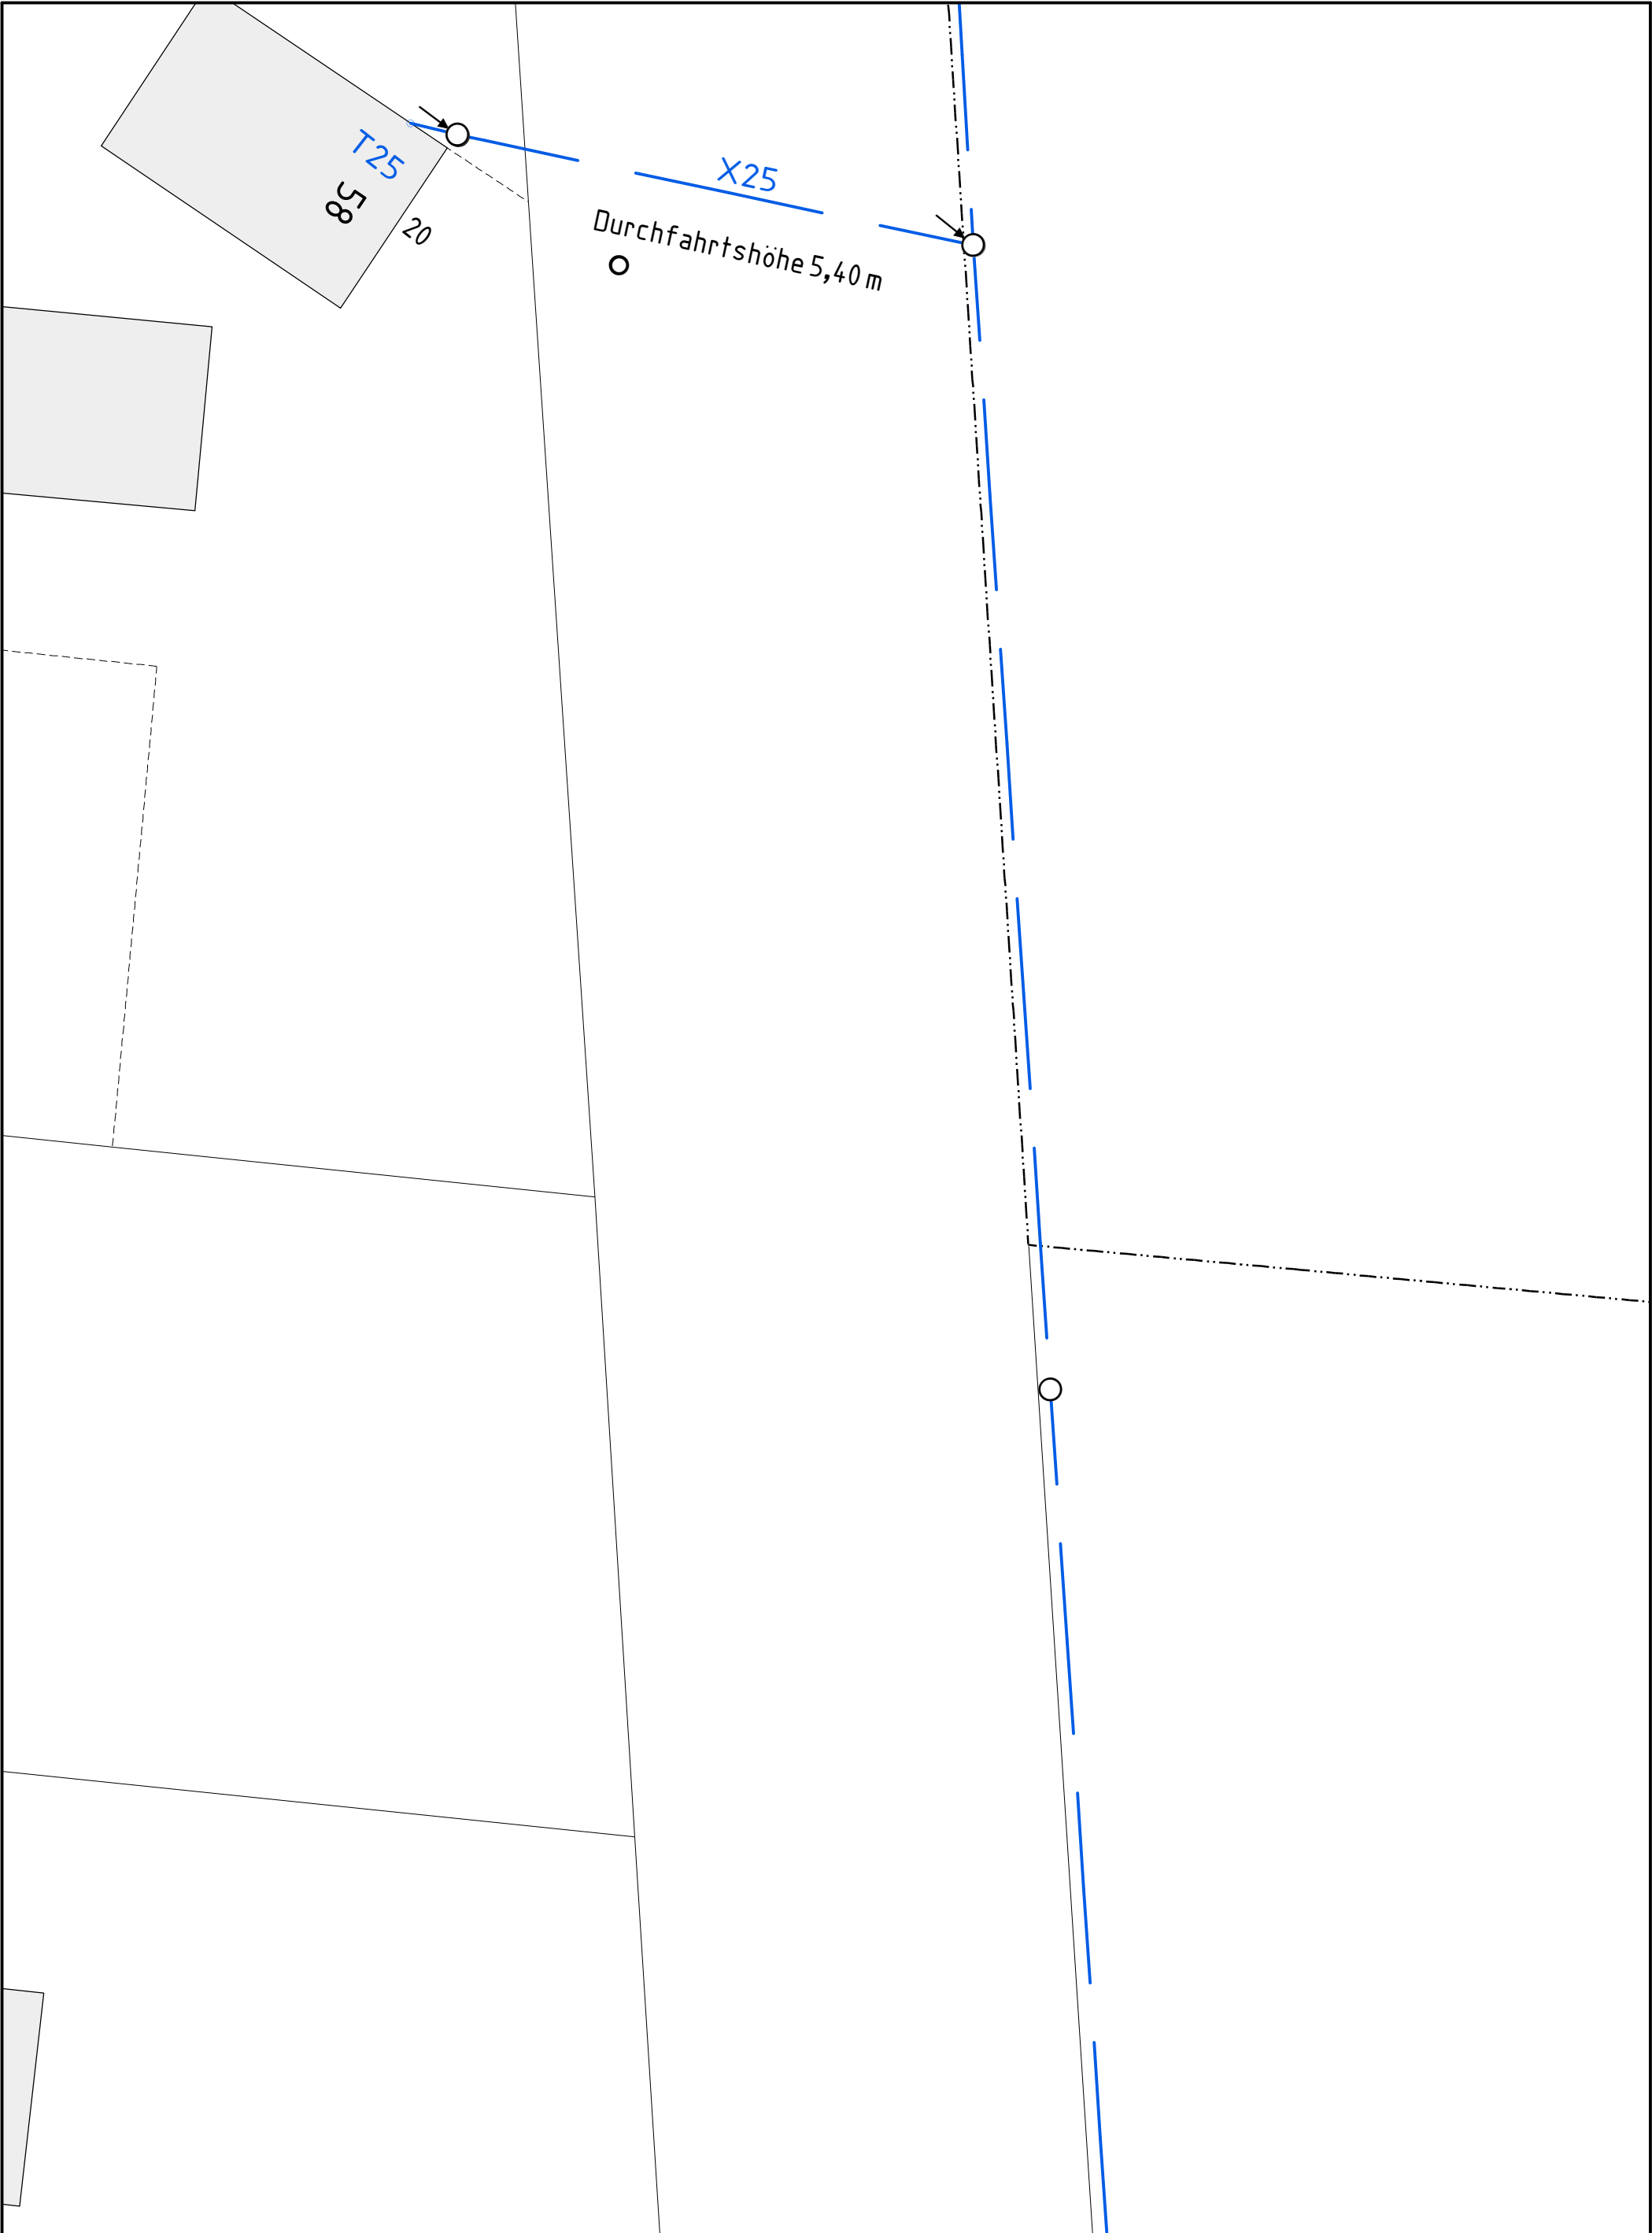


Online - Planauskunft Strom (Gültigkeit der Auskunft: 10 Tage ab Druckdatum 2025-11-14 14:49:47)			westnetz
Auskunft / Blatt:	2025.11.14-14.49.45.866_2834 / 6	 In den Bereichen mit Linien oder Flächen in Orange ist eine gesicherte Online-Auskunft nicht möglich. Bitte wenden Sie sich an <a href="mailto:bauauskunft@westnetz.de">bauauskunft@westnetz.de</a> Bei Vorliegen einer unsicheren Leitungslage ist zwingend im Rahmen der üblichen Sorgfaltspflichten – neben der obligatorischen Such- / Handschachtung – immer eine Einweisung durch Personal der Westnetz erforderlich. Im Falle einer Störung oder Beschädigung ist die kostenlose Störungshotline umgehend zu informieren: 0800 4112244 (Strom, Wasser, Wärme, Telko, FTTx) / 0800 0793427 (Gas)	
Verwendungszweck:	Tiefbau Straßenbau		
Ort:	Xanten		
Straße:	Rheinberger Straße		
Firma:	Landesbetrieb Straßenbau NRW-Regionalniederlassung Niederrhein-Auenstraße 10		
Besonderheiten:			

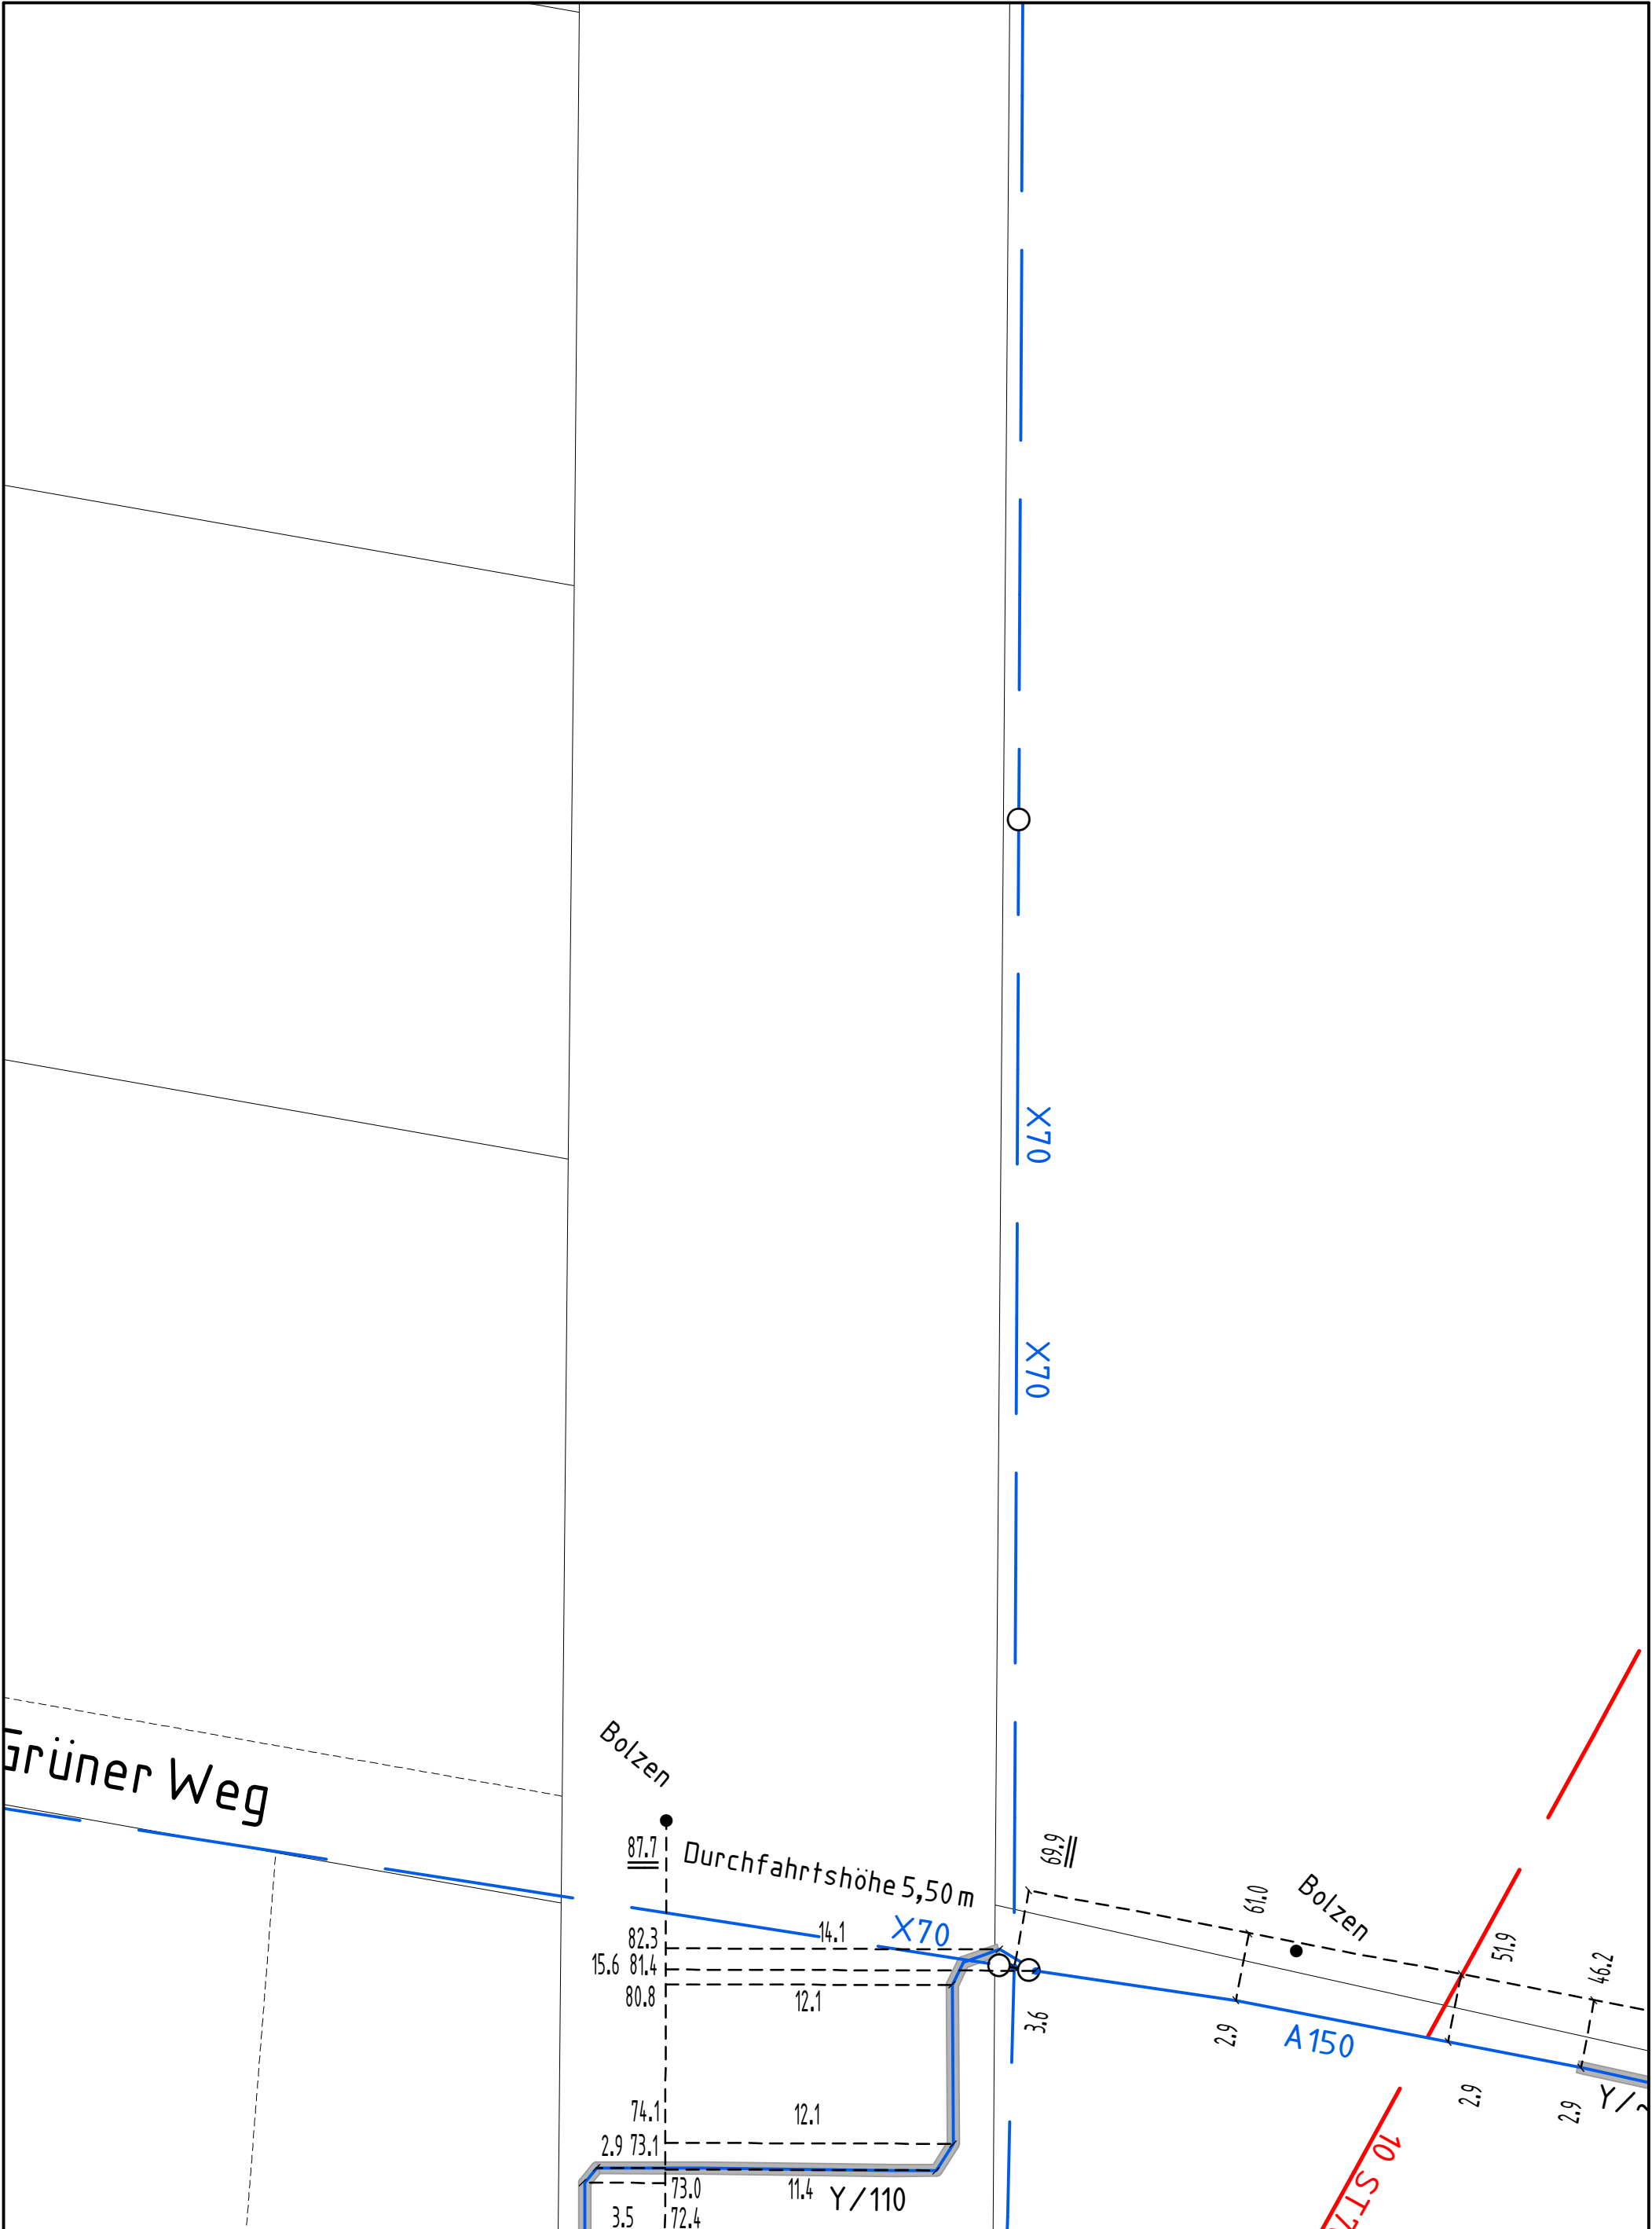

		Online - Planauskunft Strom (Gültigkeit der Auskunft: 10 Tage ab Druckdatum 2025-11-14 14:49:47)		westnetz	
Auskunft / Blatt:	2025.11.14-14.49.45.866_2834 / 7			Hinweise:	
Verwendungszweck:	Tiefbau Straßenbau			 In den Bereichen mit Linien oder Flächen in Orange ist eine gesicherte Online-Auskunft nicht möglich. Bitte wenden Sie sich an <a href="mailto:bauauskunft@westnetz.de">bauauskunft@westnetz.de</a>	
Ort:	Xanten				
Straße:	Rheinberger Straße			Bei Vorliegen einer unsicheren Leitungslage ist zwingend im Rahmen der üblichen Sorgfaltspflichten – neben der obligatorischen Such- / Handschachtung – immer eine Einweisung durch Personal der Westnetz erforderlich.	
Firma:	Landesbetrieb Straßenbau NRW-Regionalniederlassung Niederrhein-Auenstraße 10			Im Falle einer Störung oder Beschädigung ist die kostenlose Störungshotline umgehend zu informieren: 0800 4112244 (Strom, Wasser, Wärme, Telko, FTTx) / 0800 0793427 (Gas)	
Besonderheiten:					

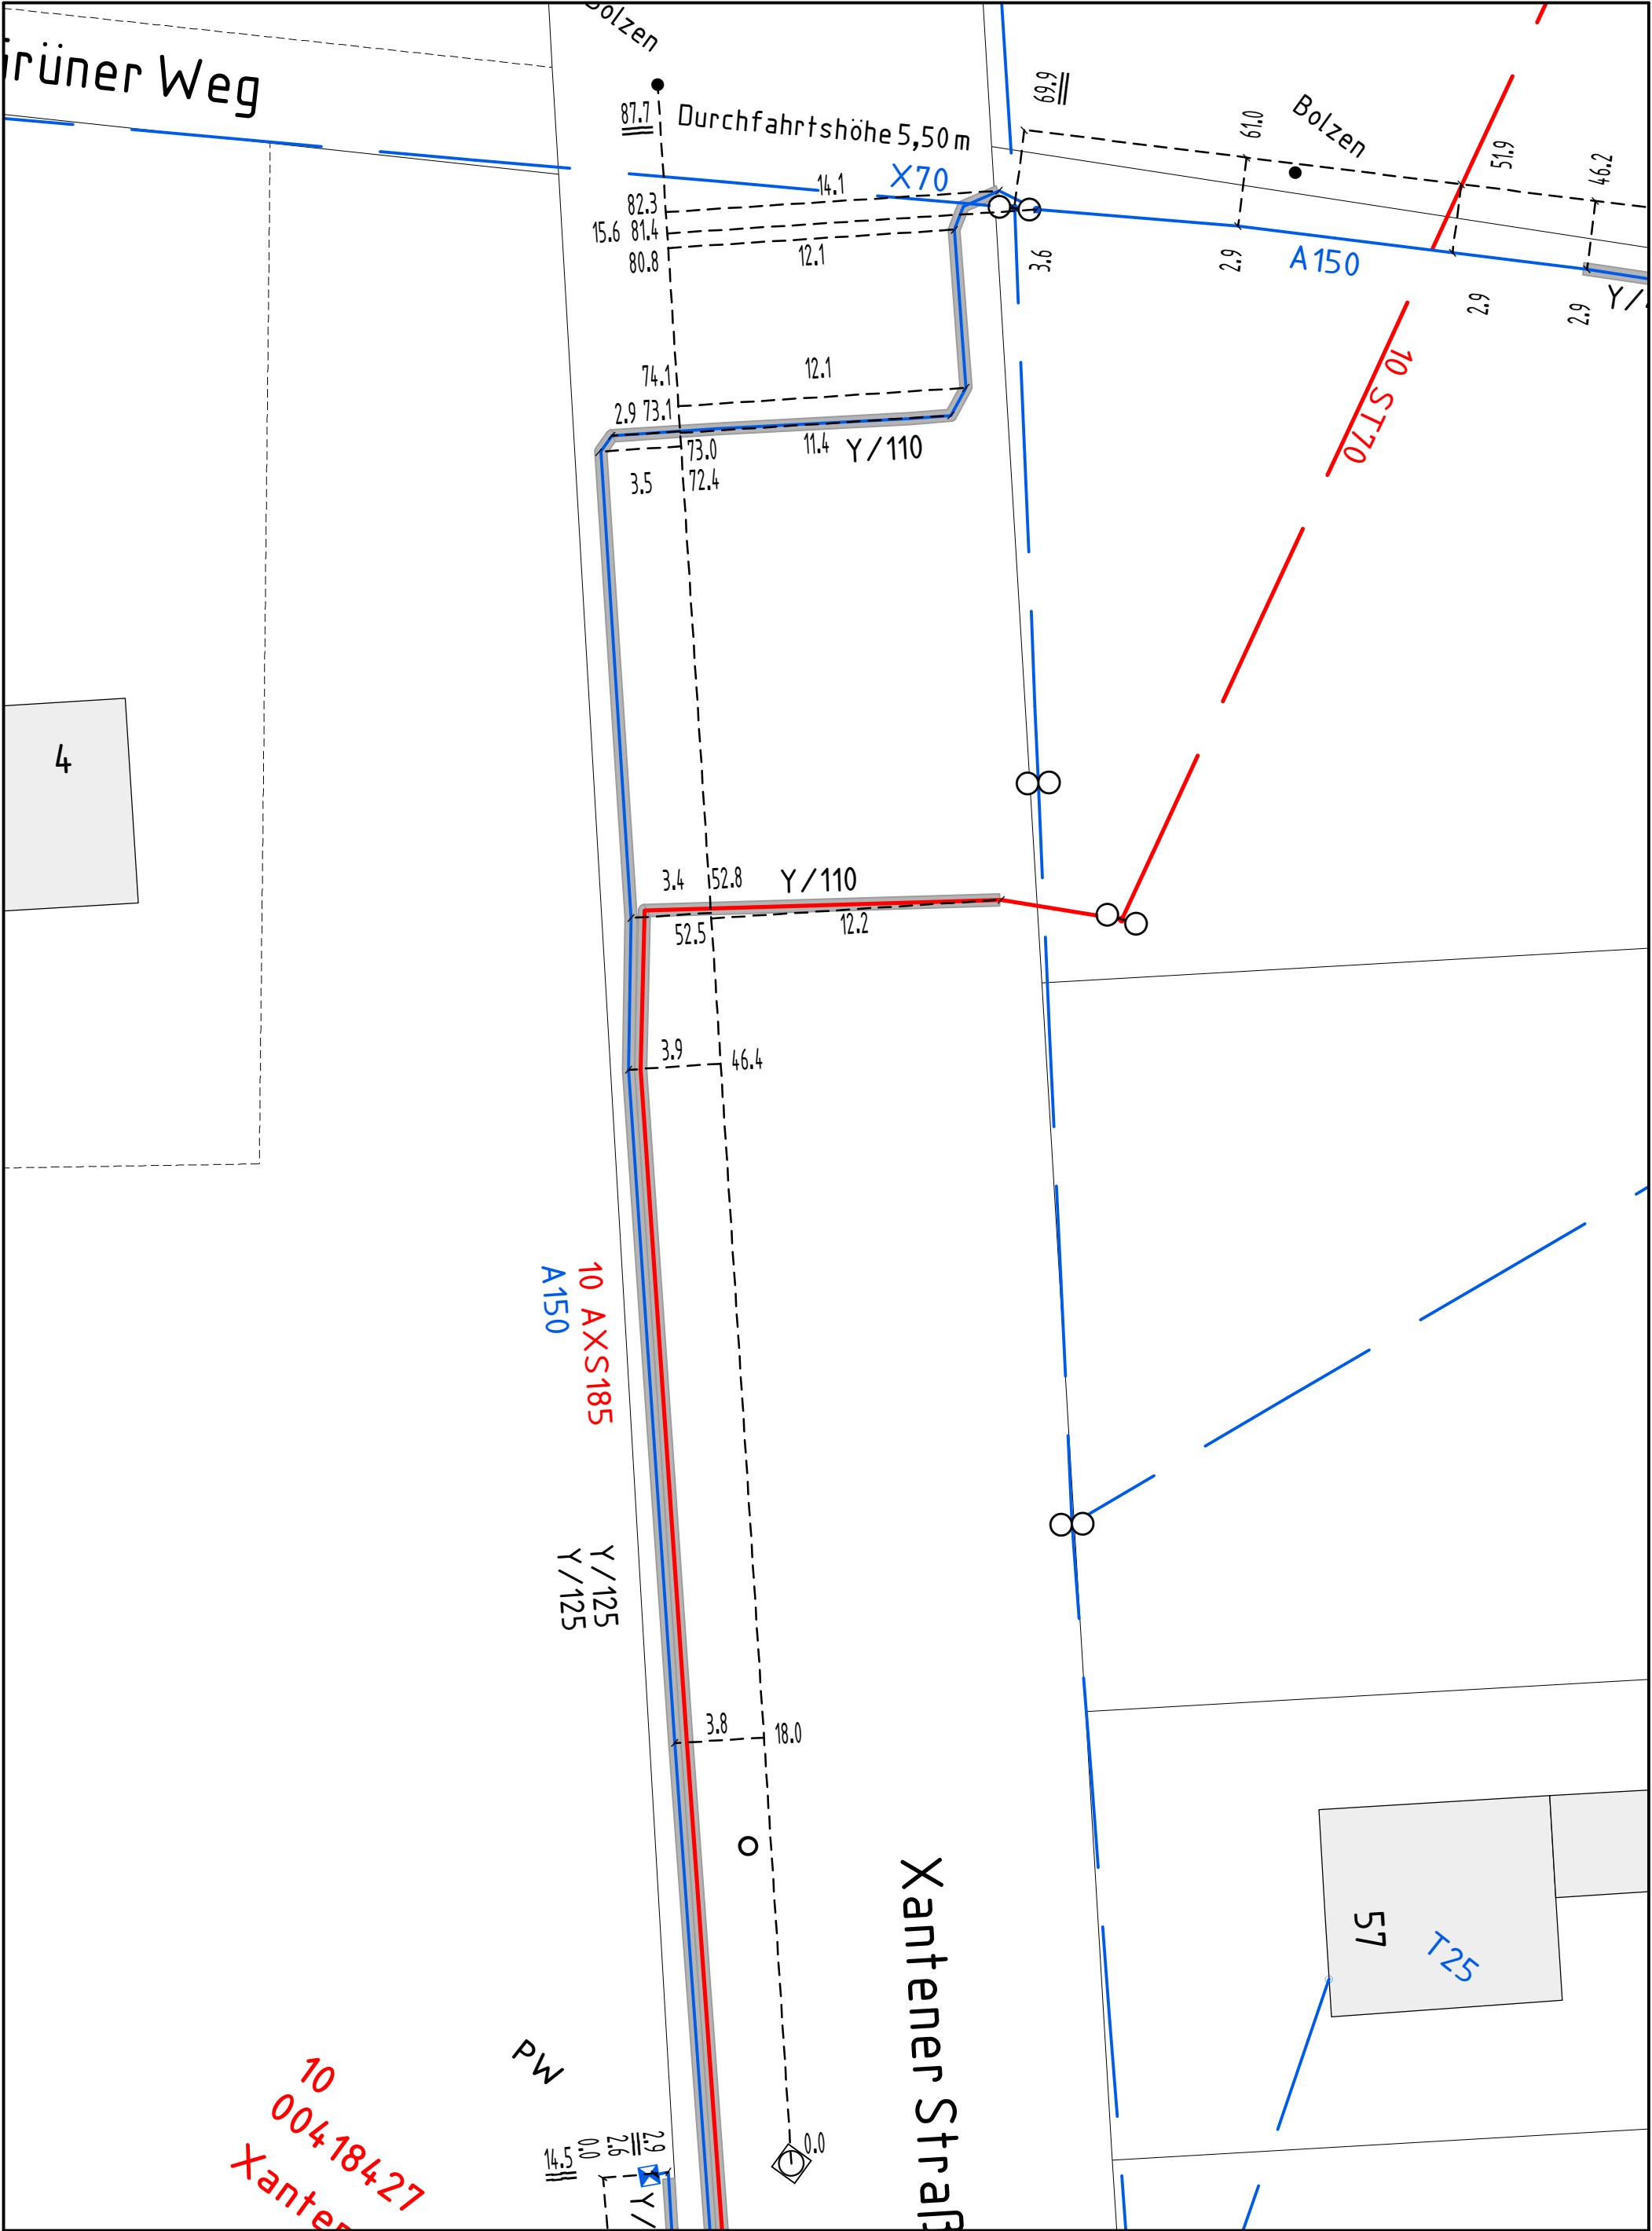


Online - Planauskunft Strom (Gültigkeit der Auskunft: 10 Tage ab Druckdatum 2025-11-14 14:49:47)			westnetz
<b>Auskunft / Blatt:</b> 2025.11.14-14.49.45.866_2834 / 8		<b>Hinweise:</b>	
<b>Verwendungszweck:</b> Tiefbau Straßenbau		 In den Bereichen mit Linien oder Flächen in Orange ist eine gesicherte Online-Auskunft nicht möglich. Bitte wenden Sie sich an bauauskunft@westnetz.de	
<b>Ort:</b> Xanten		Bei Vorliegen einer unsicheren Leitungslage ist zwingend im Rahmen der üblichen Sorgfaltspflichten – neben der obligatorischen Such- / Handschachtung – immer eine Einweisung durch Personal der Westnetz erforderlich.	
<b>Straße:</b> Rheinberger Straße		Im Falle einer Störung oder Beschädigung ist die kostenlose Störungshotline umgehend zu informieren:	
<b>Firma:</b> Landesbetrieb Straßenbau NRW-Regionalniederlassung Niederrhein-Auen- und Inseln		0800 4112244 (Strom, Wasser, Wärme, Telko, FTTx) / 0800 0793427 (Gas)	
<b>Besonderheiten:</b>			

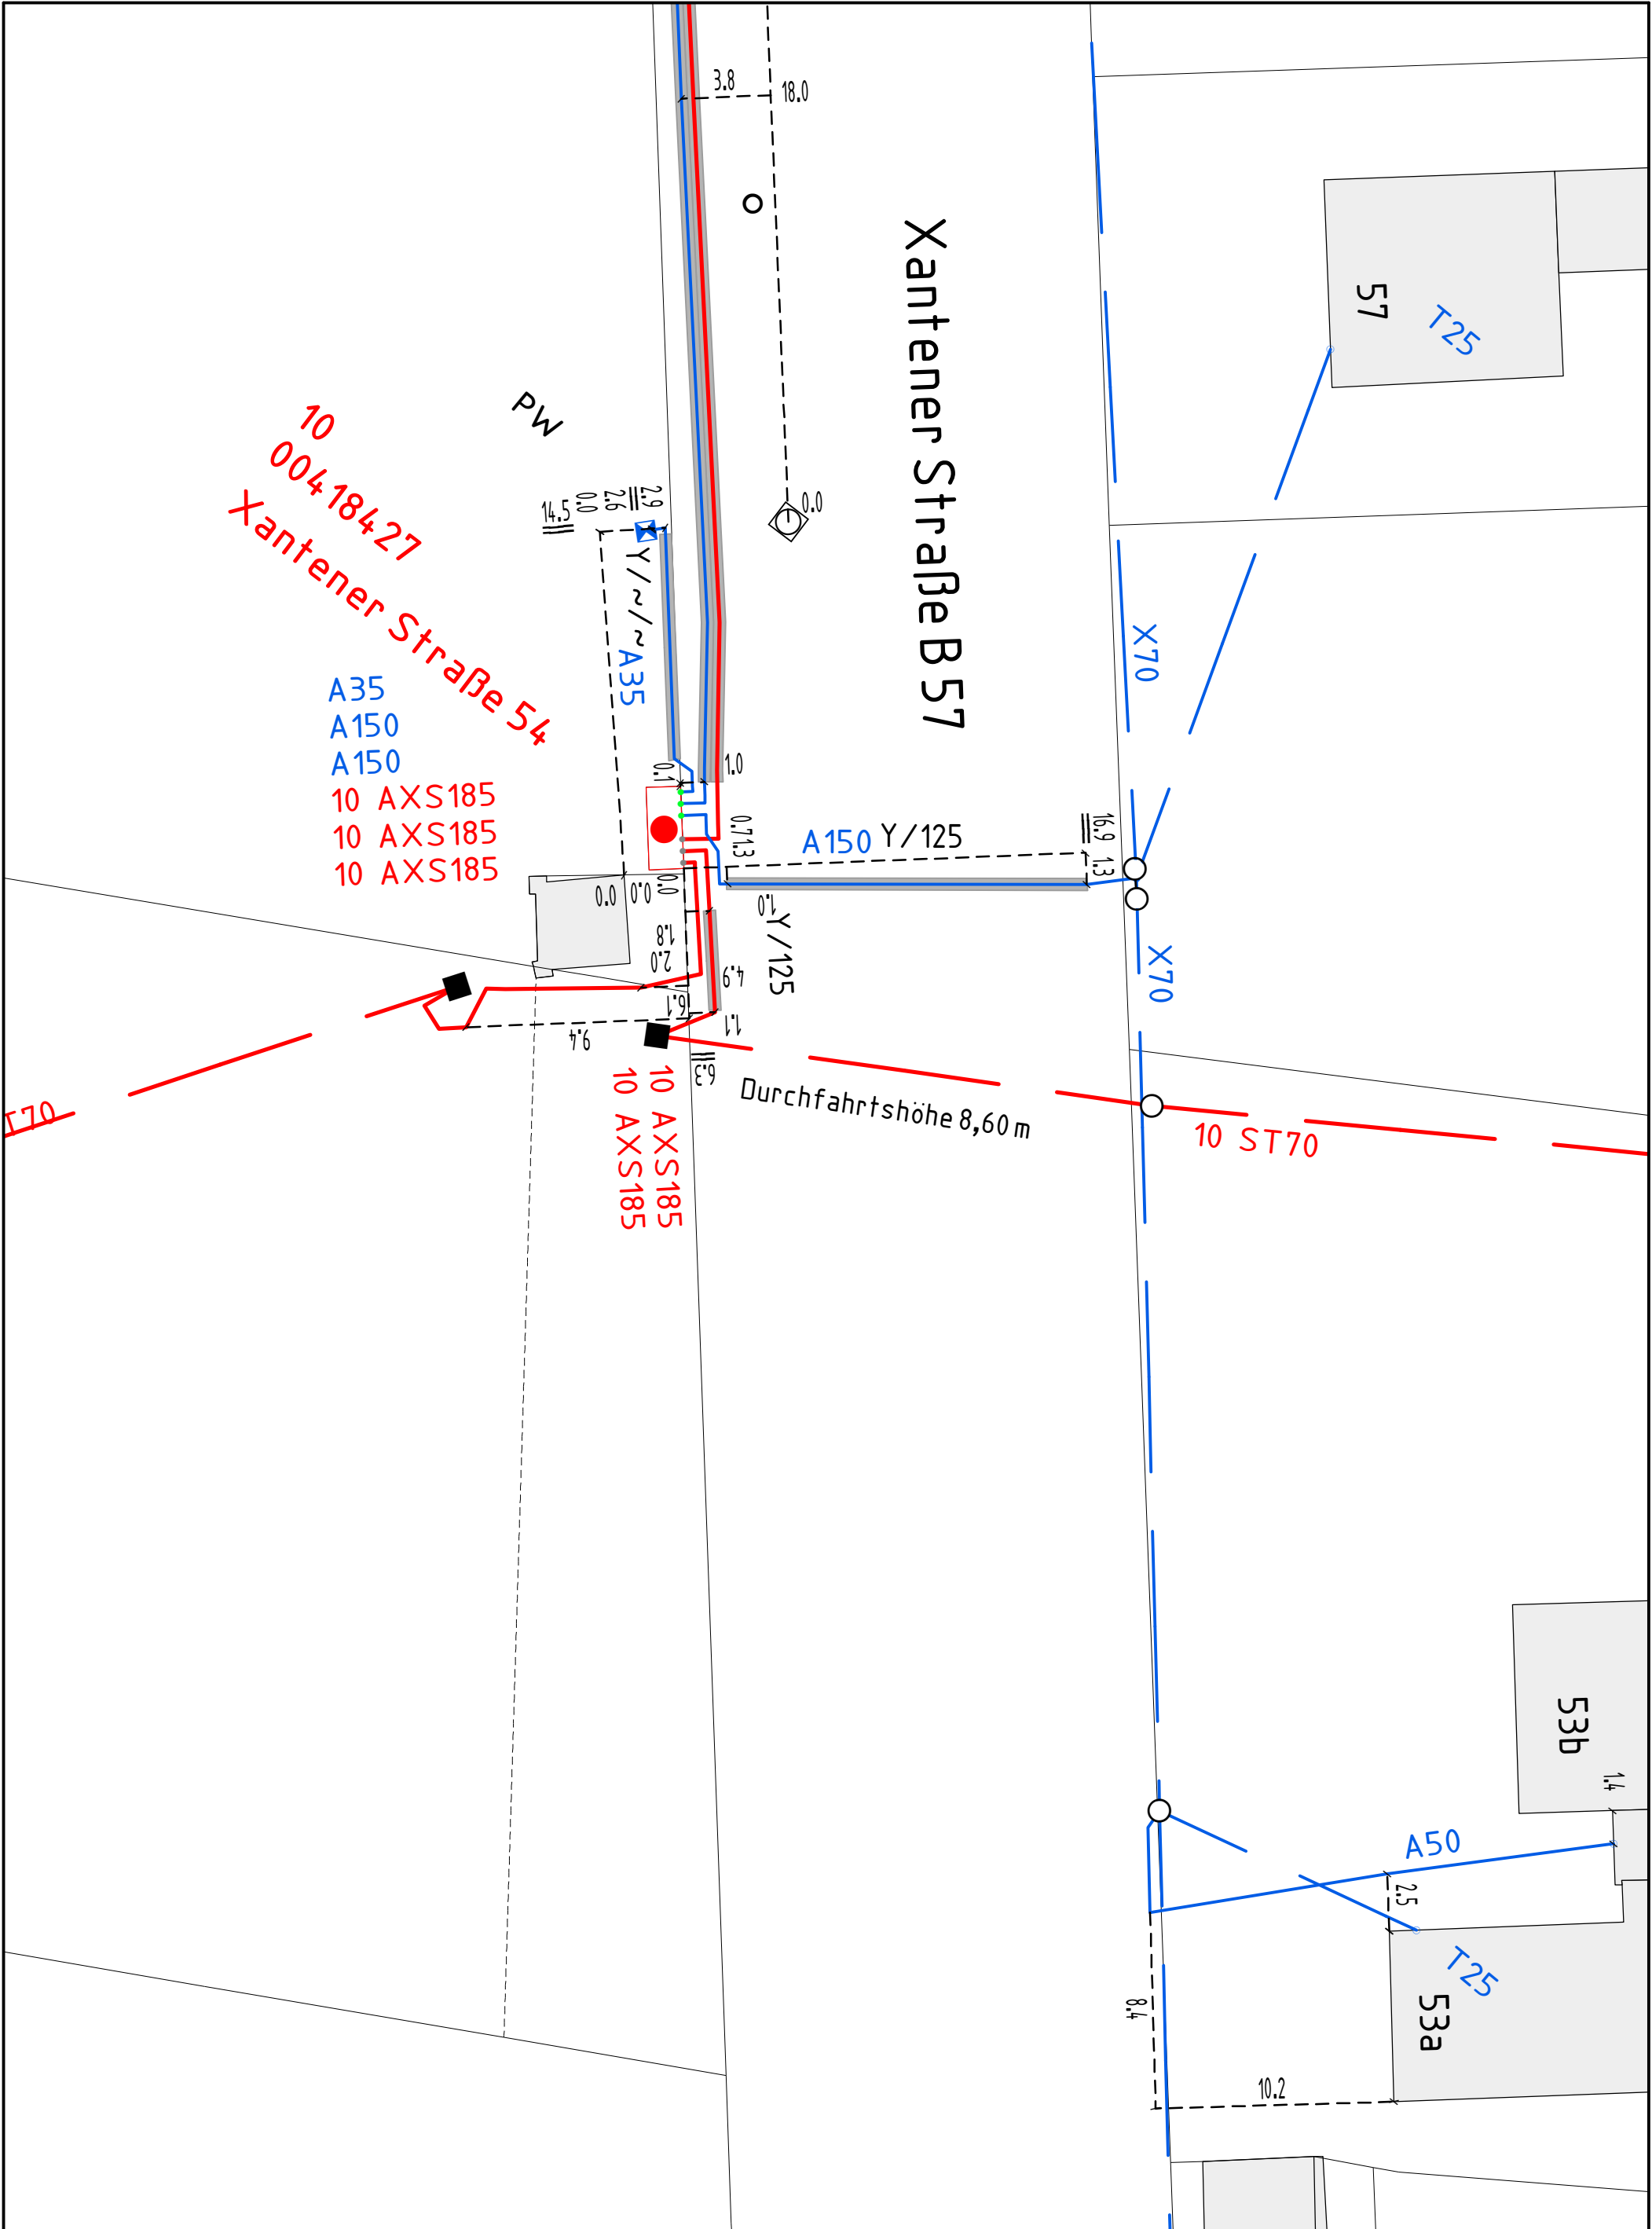



Online - Planauskunft Strom (Gültigkeit der Auskunft: 10 Tage ab Druckdatum 2025-11-14 14:49:47)			westnetz
Auskunft / Blatt:	2025.11.14-14.49.45.866_2834 / 9		<b>Hinweise:</b>
Verwendungszweck:	Tiefbau Straßenbau		In den Bereichen mit Linien oder Flächen in Orange ist eine gesicherte Online-Auskunft nicht möglich. Bitte wenden Sie sich an <a href="mailto:bauauskunft@westnetz.de">bauauskunft@westnetz.de</a>
Ort:	Xanten		Bei Vorliegen einer unsicheren Leitungslage ist zwingend im Rahmen der üblichen Sorgfaltspflichten – neben der obligatorischen Such- / Handschachtung – immer eine Einweisung durch Personal der Westnetz erforderlich.
Straße:	Rheinberger Straße		Im Falle einer Störung oder Beschädigung ist die kostenlose Störungshotline umgehend zu informieren:
Firma:	Landesbetrieb Straßenbau NRW-Regionalniederlassung Niederrhein-Auenstraße 10		0800 4112244 (Strom, Wasser, Wärme, Telko, FTTx) / 0800 0793427 (Gas)
Besonderheiten:			

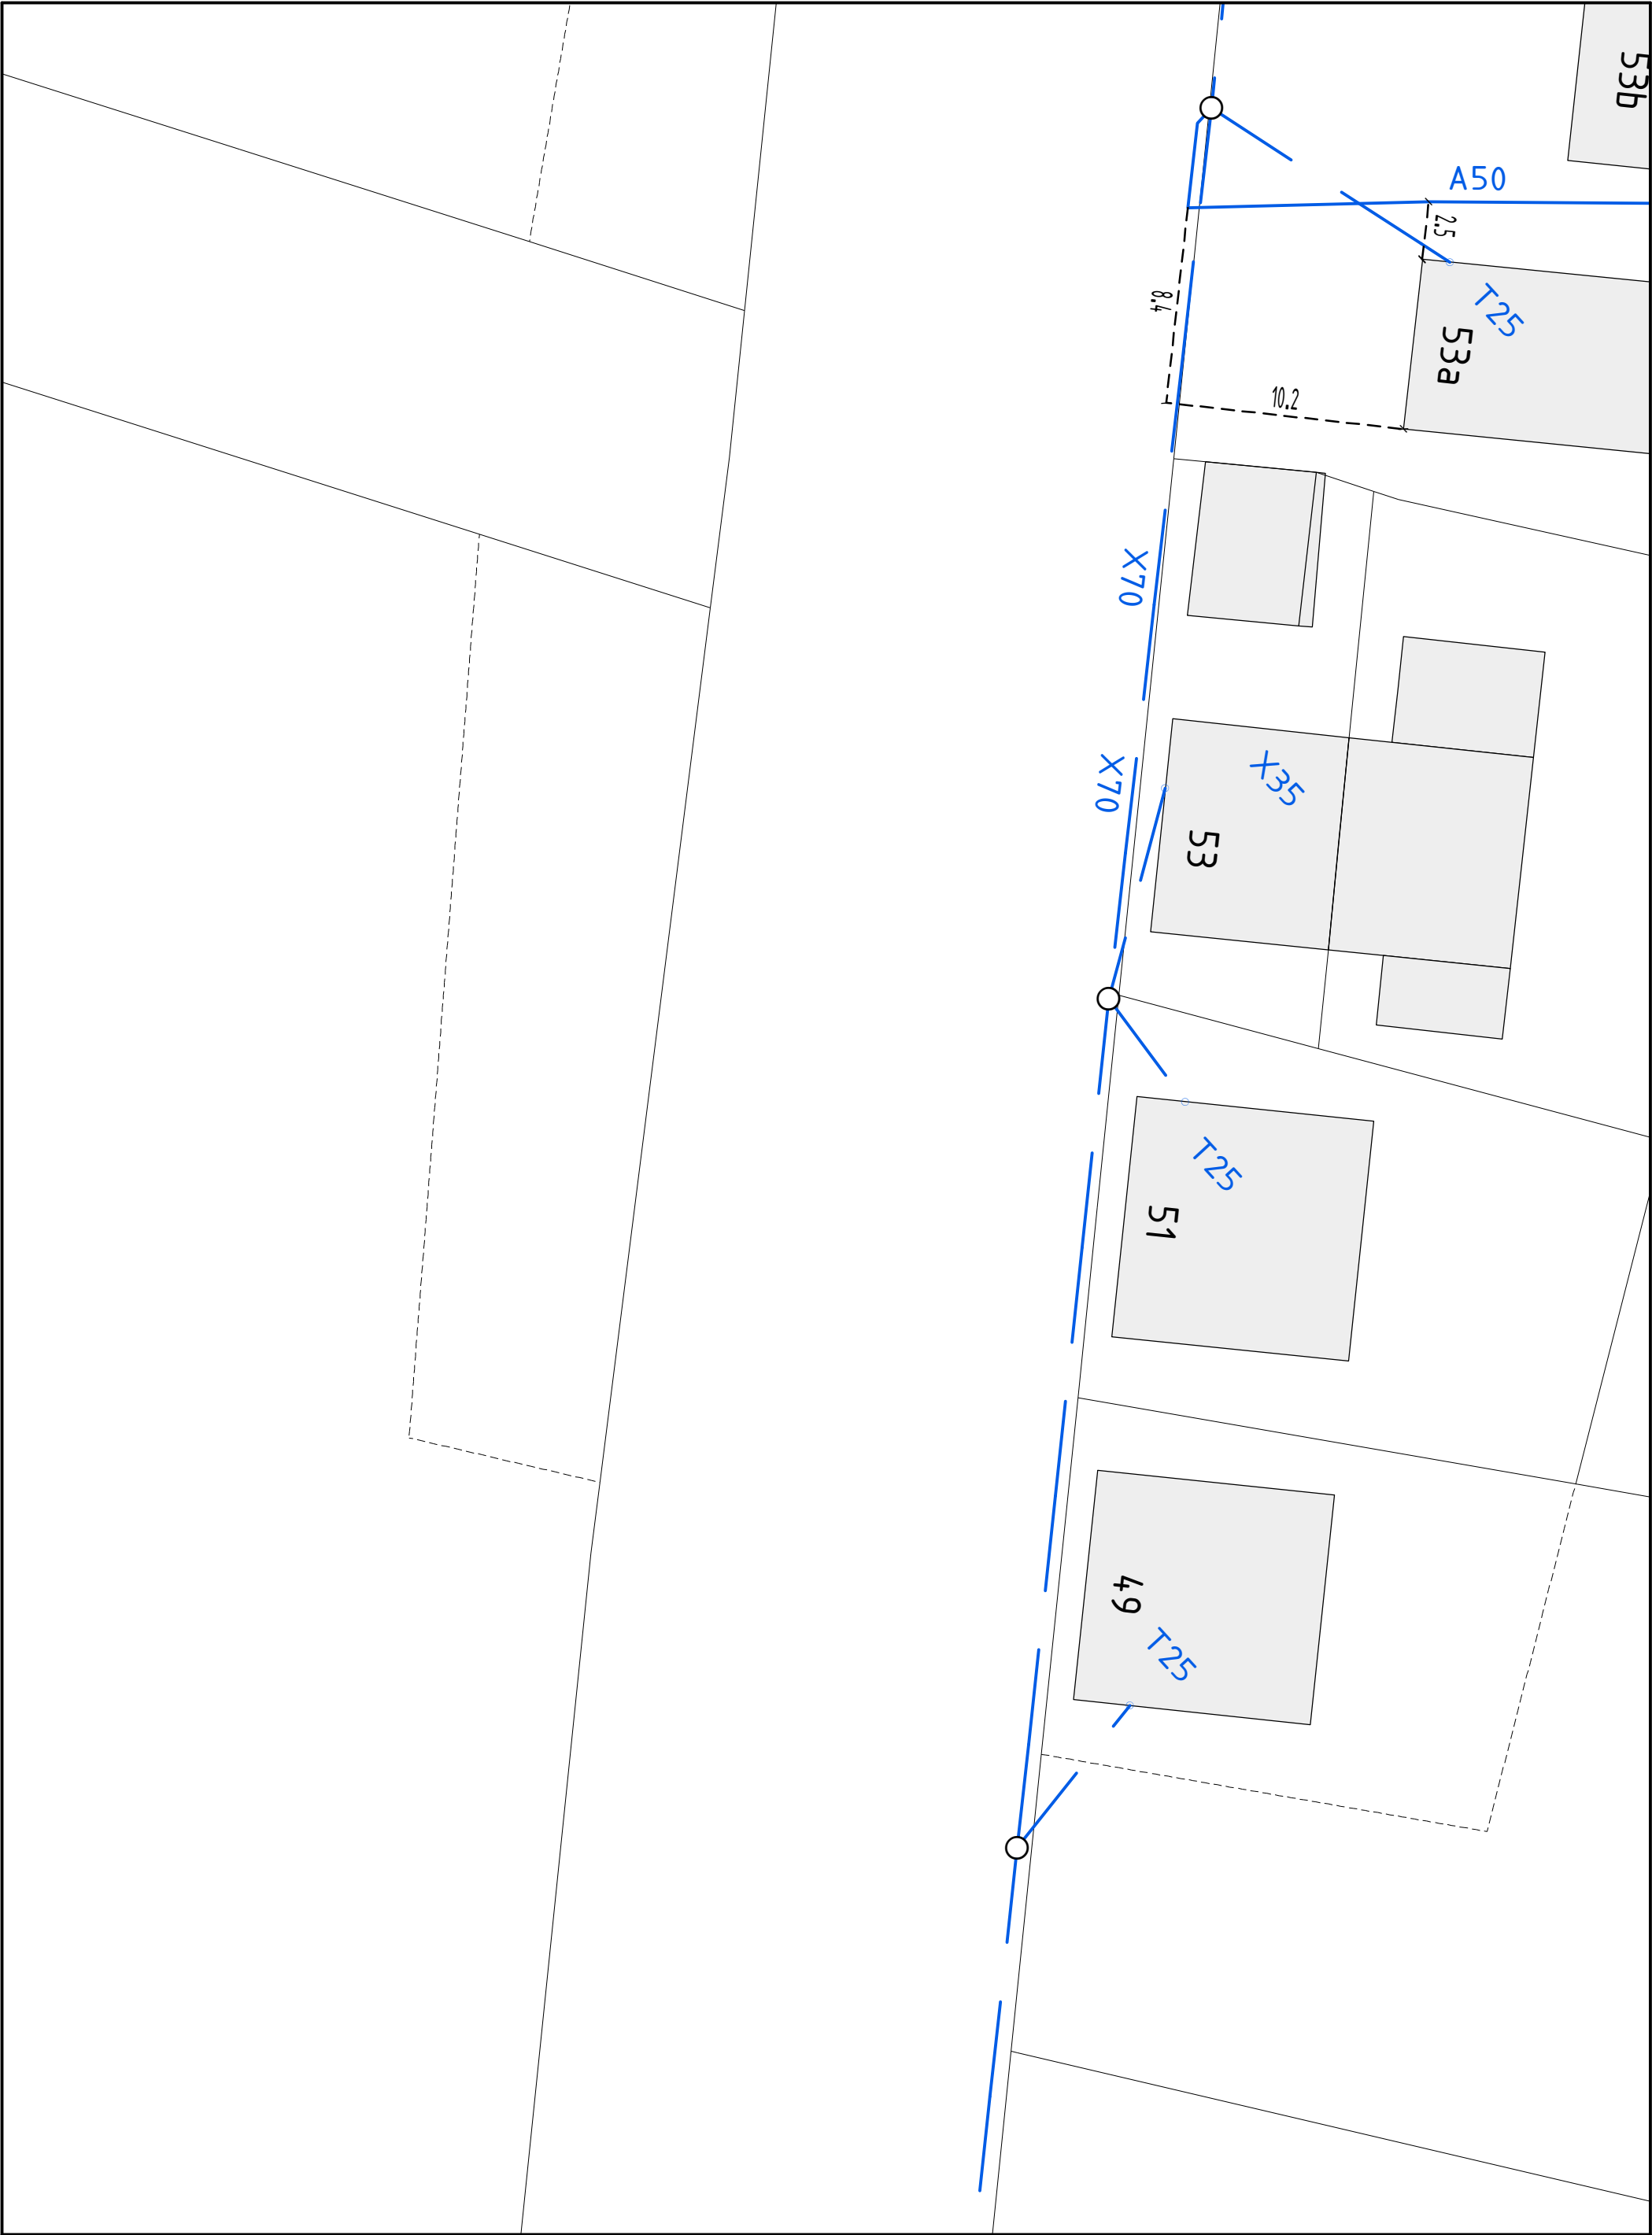





Online - Planauskunft Strom (Gültigkeit der Auskunft: 10 Tage ab Druckdatum 2025-11-14 14:49:47)		westnetz
Auskunft / Blatt:	2025.11.14-14.49.45.866_2834 / 10	<div><div><div></div><div></div></div><div>Bei Vorliegen einer unsicheren Leitungslage ist zwingend im Rahmen der üblichen Sorgfaltspflichten – neben der obligatorischen Such- / Handschachtung – immer eine Einweisung durch Personal der Westnetz erforderlich.</div><div>Im Falle einer Störung oder Beschädigung ist die kostenlose Störungshotline umgehend zu informieren: 0800 4112244 (Strom, Wasser, Wärme, Telko, FTTx) / 0800 0793427 (Gas)</div></div>
Verwendungszweck:	Tiefbau Straßenbau	
Ort:	Xanten	
Straße:	Rheinberger Straße	
Firma:	Landesbetrieb Straßenbau NRW-Regionalniederlassung Niederrhein-Auenrheingebiet	
Besonderheiten:		




Online - Planauskunft Ftx Übersicht (Detailpläne auf der Folgeseite!)			westnetz
<b>Auskunft / Blatt:</b> 2025.11.14-14.55.50.278_1758 /		<b>Hinweise:</b>	
<b>Verwendungszweck:</b> Tiefbau Straßenbau		 In den Bereichen mit Linien oder Flächen in Orange ist eine gesicherte Online-Auskunft nicht möglich. Bitte wenden Sie sich an bauauskunft@westnetz.de	
<b>Ort:</b> Xanten			
<b>Straße:</b> Rheinberger Straße		Bei Vorliegen einer unsicheren Leitungslage ist zwingend im Rahmen der üblichen Sorgfaltspflichten – neben der obligatorischen Such- / Handschachtung – immer eine Einweisung durch Personal der Westnetz erforderlich.	
<b>Firma:</b> Landesbetrieb Straßenbau NRW-Regionalniederlassung Niederrhein-Auen		Im Falle einer Störung oder Beschädigung ist die kostenlose Störungshotline umgehend zu informieren: 0800 4112244 (Strom, Wasser, Wärme, Telko, FTTx) / 0800 0793427 (Gas)	
<b>Besonderheiten:</b> Detailpläne auf der Folgeseite!			

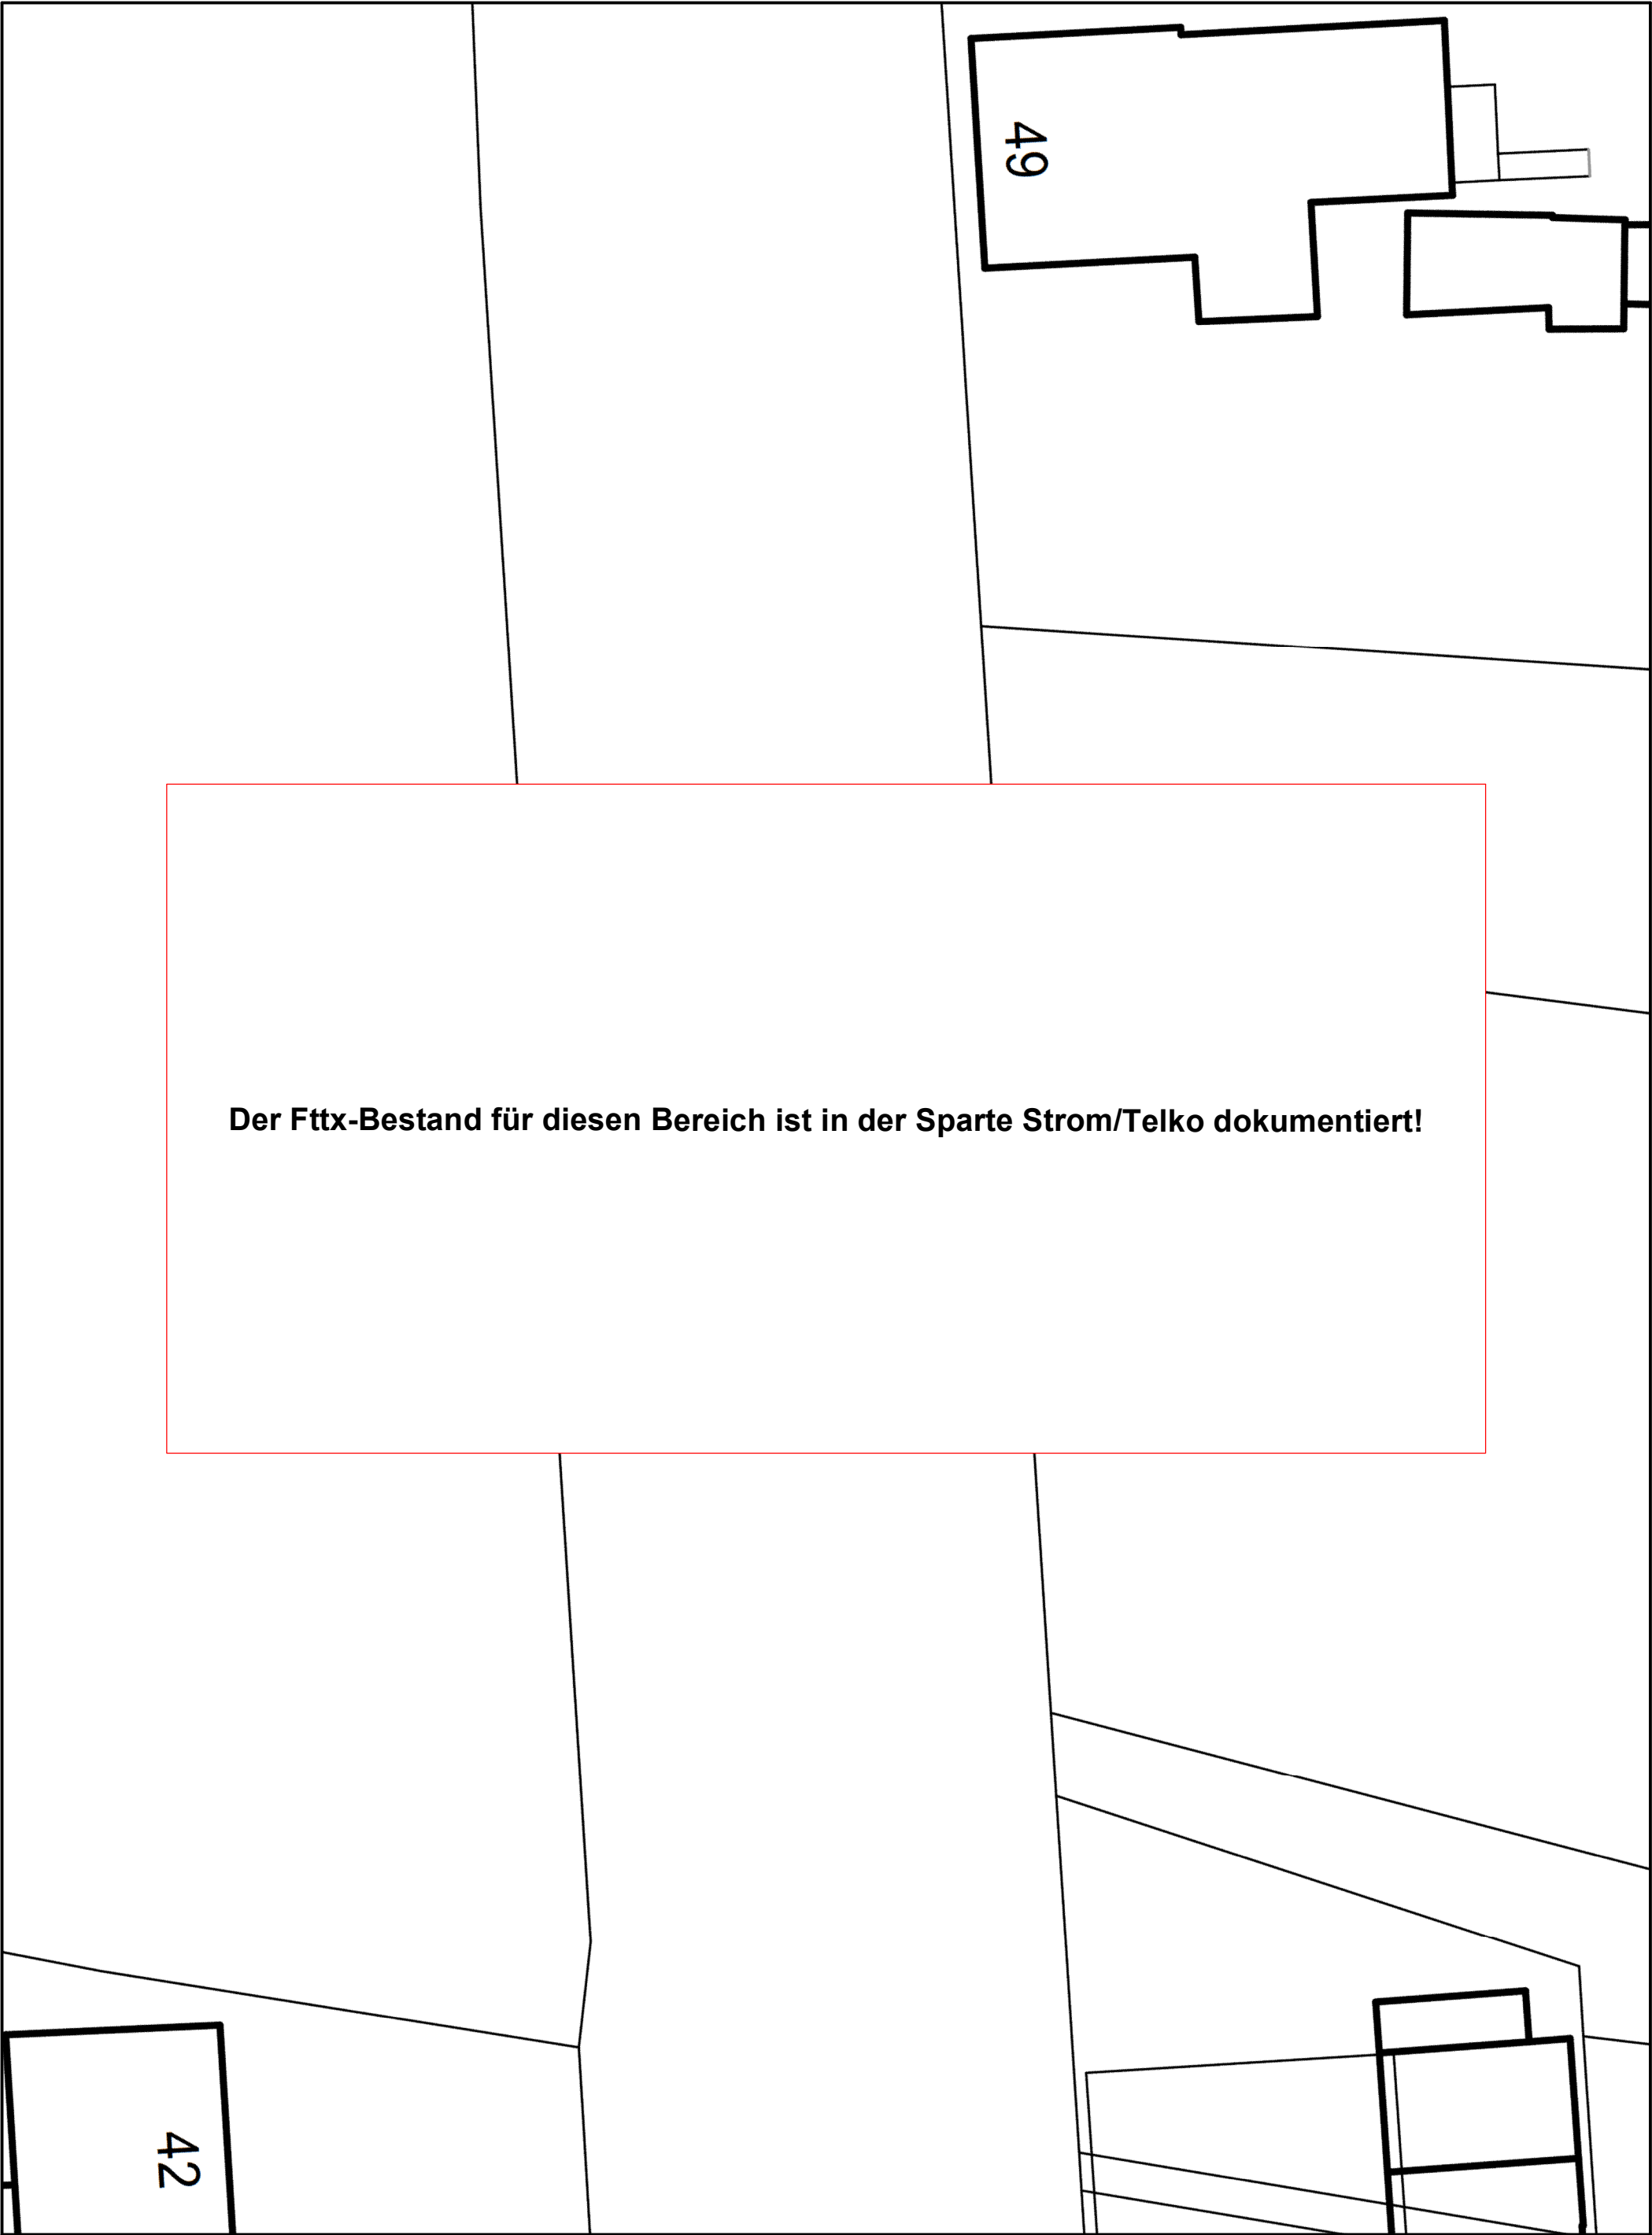


Der Fttx-Bestand für diesen Bereich ist in der Sparte Strom/Telko dokumentiert!

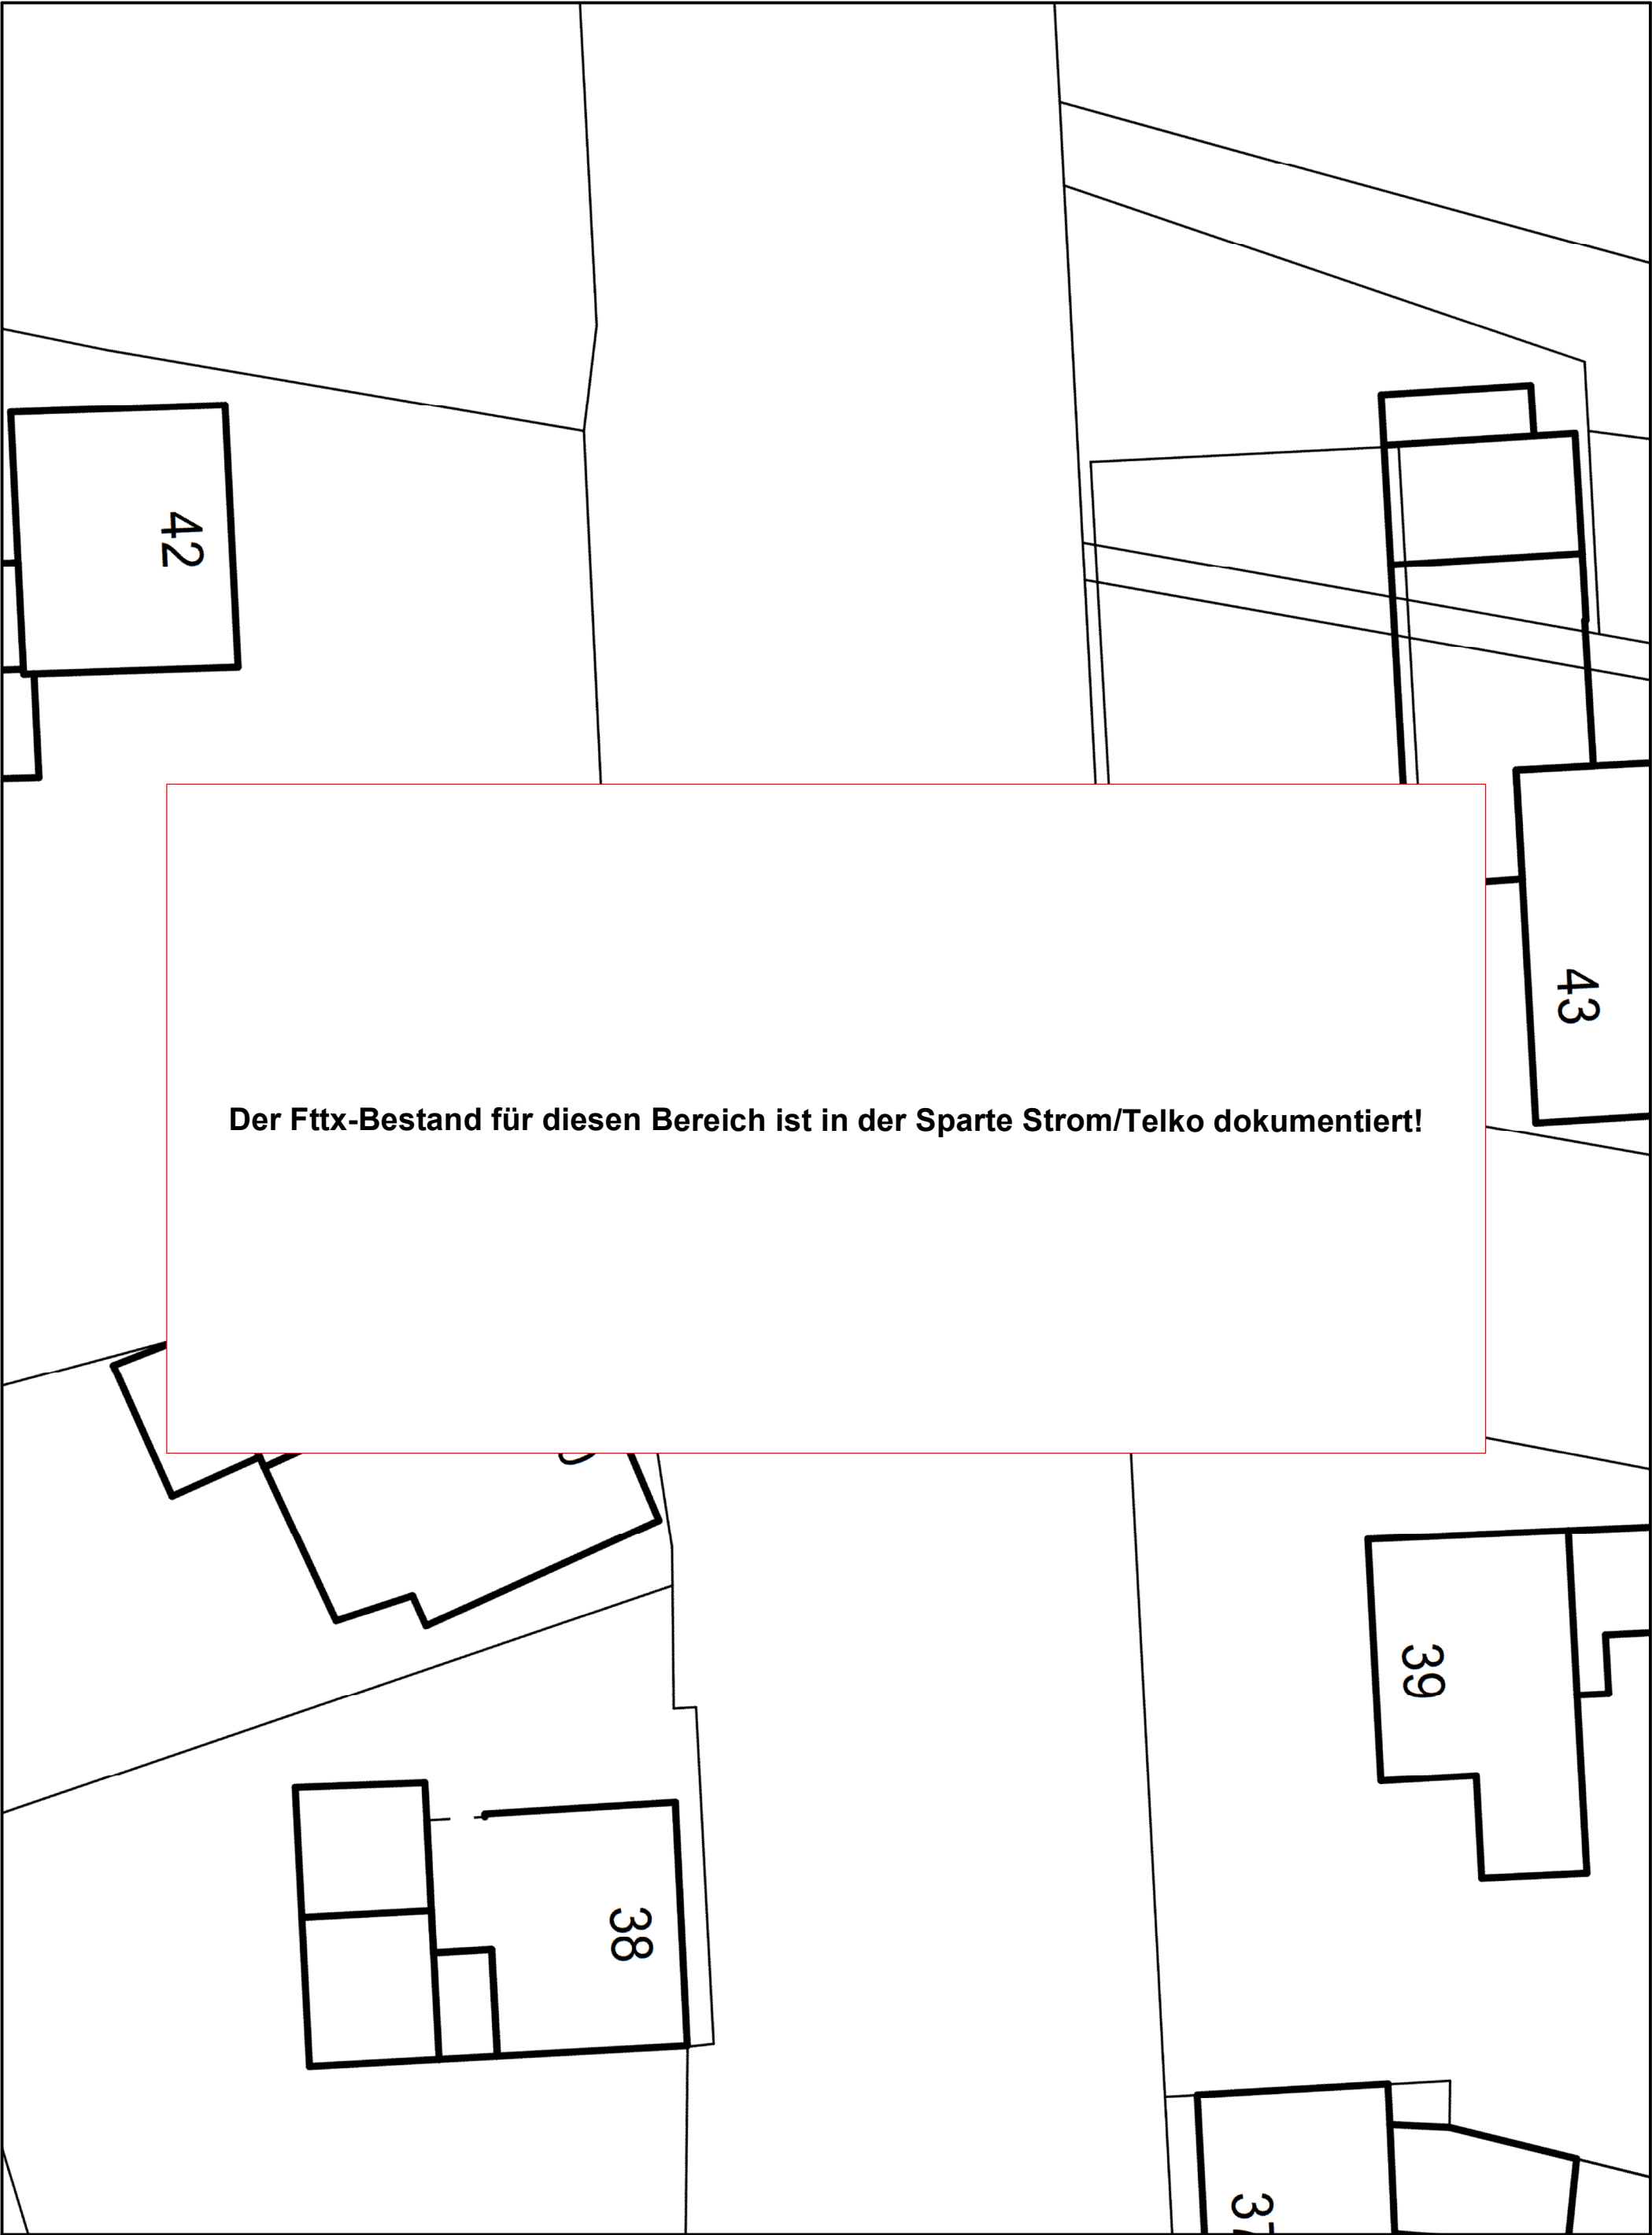

Der Fttx-Bestand für diesen Bereich ist in der Sparte Strom/Telko dokumentiert!


Online - Planauskunft Fttx (Gültigkeit der Auskunft: 10 Tage ab Druckdatum 2025-11-14 14:55:51)			westnetz
Auskunft / Blatt: 2025.11.14-14.55.50.278_1758 / 2		Hinweise:	
Verwendungszweck: Tiefbau Straßenbau		 In den Bereichen mit Linien oder Flächen in Orange ist eine gesicherte Online-Auskunft nicht möglich. Bitte wenden Sie sich an <a href="mailto:bauauskunft@westnetz.de">bauauskunft@westnetz.de</a>	
Ort: Xanten		Bei Vorliegen einer unsicheren Leitungslage ist zwingend im Rahmen der üblichen Sorgfaltspflichten – neben der obligatorischen Such- / Handschachtung – immer eine Einweisung durch Personal der Westnetz erforderlich.	
Straße: Rheinberger Straße		Im Falle einer Störung oder Beschädigung ist die kostenlose Störungshotline umgehend zu informieren:	
Firma: Landesbetrieb Straßenbau NRW-Regionalniederlassung Niederrhein-Auenstraße Wesel		0800 4112244 (Strom, Wasser, Wärme, Telko, FTTx) / 0800 0793427 (Gas)	
Besonderheiten:			

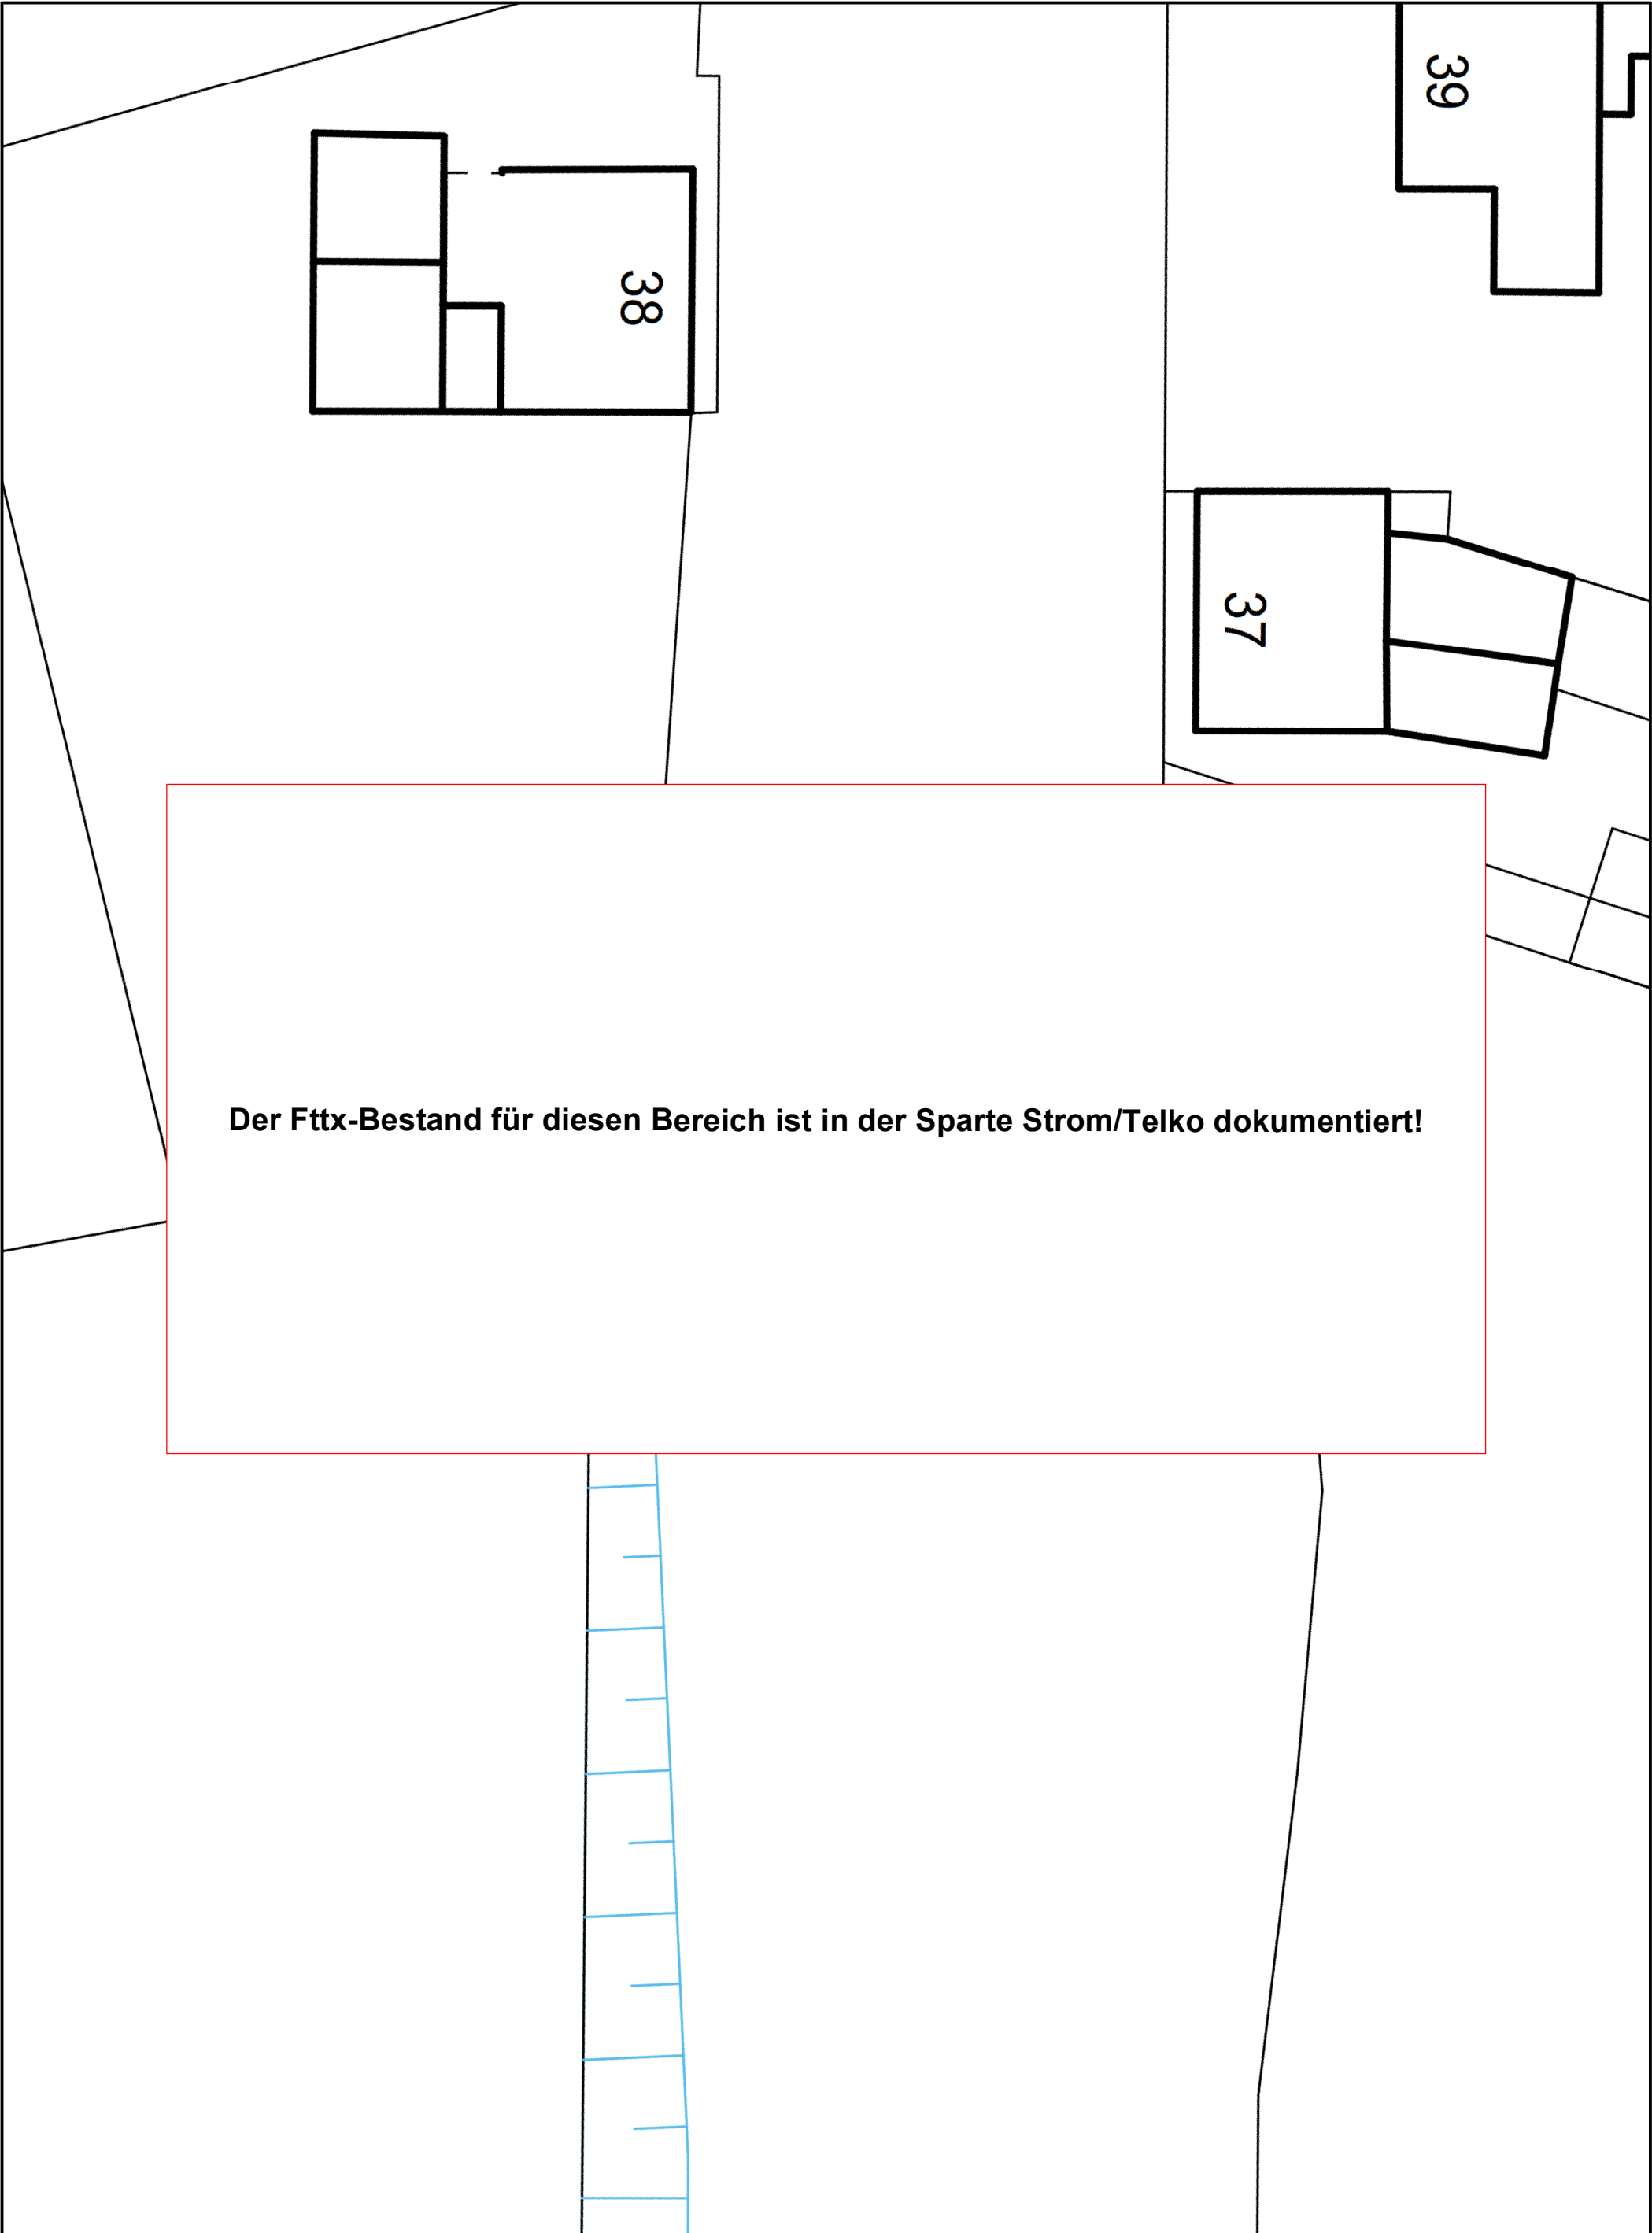




Der Fttx-Bestand für diesen Bereich ist in der Sparte Strom/Telko dokumentiert!

Online - Planauskunft Fttx (Gültigkeit der Auskunft: 10 Tage ab Druckdatum 2025-11-14 14:55:51)			westnetz
Auskunft / Blatt:	2025.11.14-14.55.50.278_1758 / 3	 Hinweise: In den Bereichen mit Linien oder Flächen in Orange ist eine gesicherte Online-Auskunft nicht möglich. Bitte wenden Sie sich an bauauskunft@westnetz.de Bei Vorliegen einer unsicheren Leitungslage ist zwingend im Rahmen der üblichen Sorgfaltspflichten – neben der obligatorischen Such- / Handschachtung – immer eine Einweisung durch Personal der Westnetz erforderlich. Im Falle einer Störung oder Beschädigung ist die kostenlose Störungshotline umgehend zu informieren: 0800 4112244 (Strom, Wasser, Wärme, Telko, FTTx) / 0800 0793427 (Gas)	
Verwendungszweck:	Tiefbau Straßenbau		
Ort:	Xanten		
Straße:	Rheinberger Straße		
Firma:	Landesbetrieb Straßenbau NRW-Regionalniederlassung Niederrhein-Auenrheingebiet		
Besonderheiten:			


Der Fttx-Bestand für diesen Bereich ist in der Sparte Strom/Telko dokumentiert!

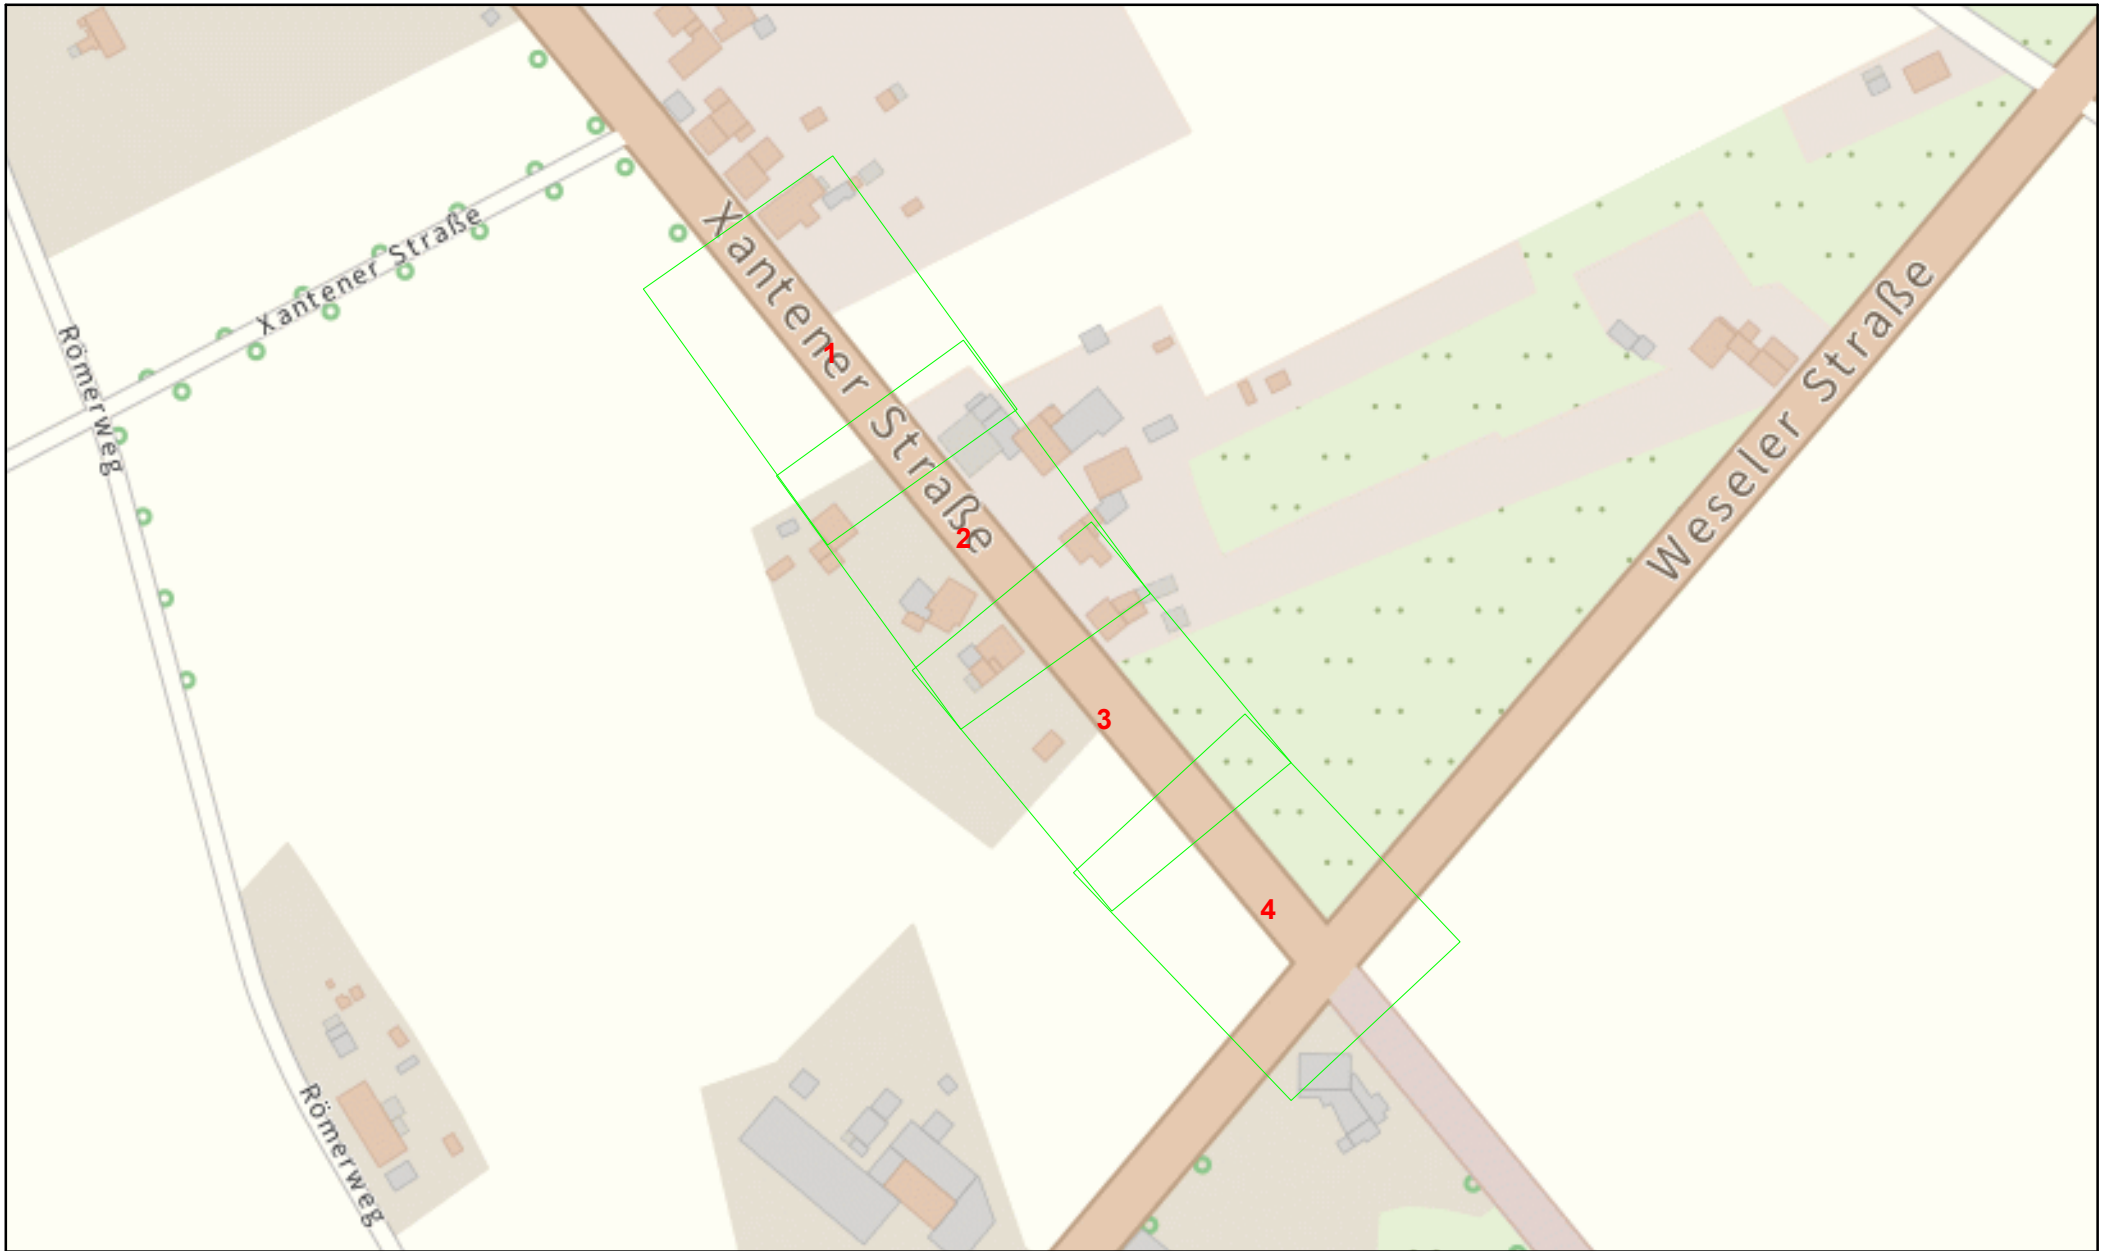

Online - Planauskunft Fttx (Gültigkeit der Auskunft: 10 Tage ab Druckdatum 2025-11-14 14:55:51)		westnetz
<b>Auskunft / Blatt:</b> 2025.11.14-14.55.50.278_1758 / 4		<b>Hinweise:</b>  In den Bereichen mit Linien oder Flächen in Orange ist eine gesicherte Online-Auskunft nicht möglich. Bitte wenden Sie sich an <a href="mailto:bauauskunft@westnetz.de">bauauskunft@westnetz.de</a> Bei Vorliegen einer unsicheren Leitungslage ist zwingend im Rahmen der üblichen Sorgfaltspflichten – neben der obligatorischen Such- / Handschachtung – immer eine Einweisung durch Personal der Westnetz erforderlich. Im Falle einer Störung oder Beschädigung ist die kostenlose Störungshotline umgehend zu informieren: 0800 4112244 (Strom, Wasser, Wärme, Telko, FTTx) / 0800 0793427 (Gas)
<b>Verwendungszweck:</b> Tiefbau Straßenbau		
<b>Ort:</b> Xanten		
<b>Straße:</b> Rheinberger Straße		
<b>Firma:</b> Landesbetrieb Straßenbau NRW-Regionalniederlassung Niederrhein-Auenstraße 10		
<b>Besonderheiten:</b>		

 


Online - Planauskunft Strom Übersicht (Detailpläne auf der Folgeseite!)			westnetz
<b>Auskunft / Blatt:</b> 2025.11.14-14.55.50.278_1758 /			<b>Hinweise:</b>
<b>Verwendungszweck:</b> Tiefbau Straßenbau			 In den Bereichen mit Linien oder Flächen in Orange ist eine gesicherte Online-Auskunft nicht möglich. Bitte wenden Sie sich an <a href="mailto:bauauskunft@westnetz.de">bauauskunft@westnetz.de</a>
<b>Ort:</b> Xanten			Bei Vorliegen einer unsicheren Leitungslage ist zwingend im Rahmen der üblichen Sorgfaltspflichten – neben der obligatorischen Such- / Handschachtung – immer eine Einweisung durch Personal der Westnetz erforderlich.
<b>Straße:</b> Rheinberger Straße			Im Falle einer Störung oder Beschädigung ist die kostenlose Störungshotline umgehend zu informieren: 0800 4112244 (Strom, Wasser, Wärme, Telko, FTTx) / 0800 07 93427 (Gas)
<b>Firma:</b> Landesbetrieb Straßenbau NRW-Region Niederrhein-Auenstraße Wesel			
<b>Besonderheiten:</b> <b>Detailpläne auf der Folgeseite!</b>			

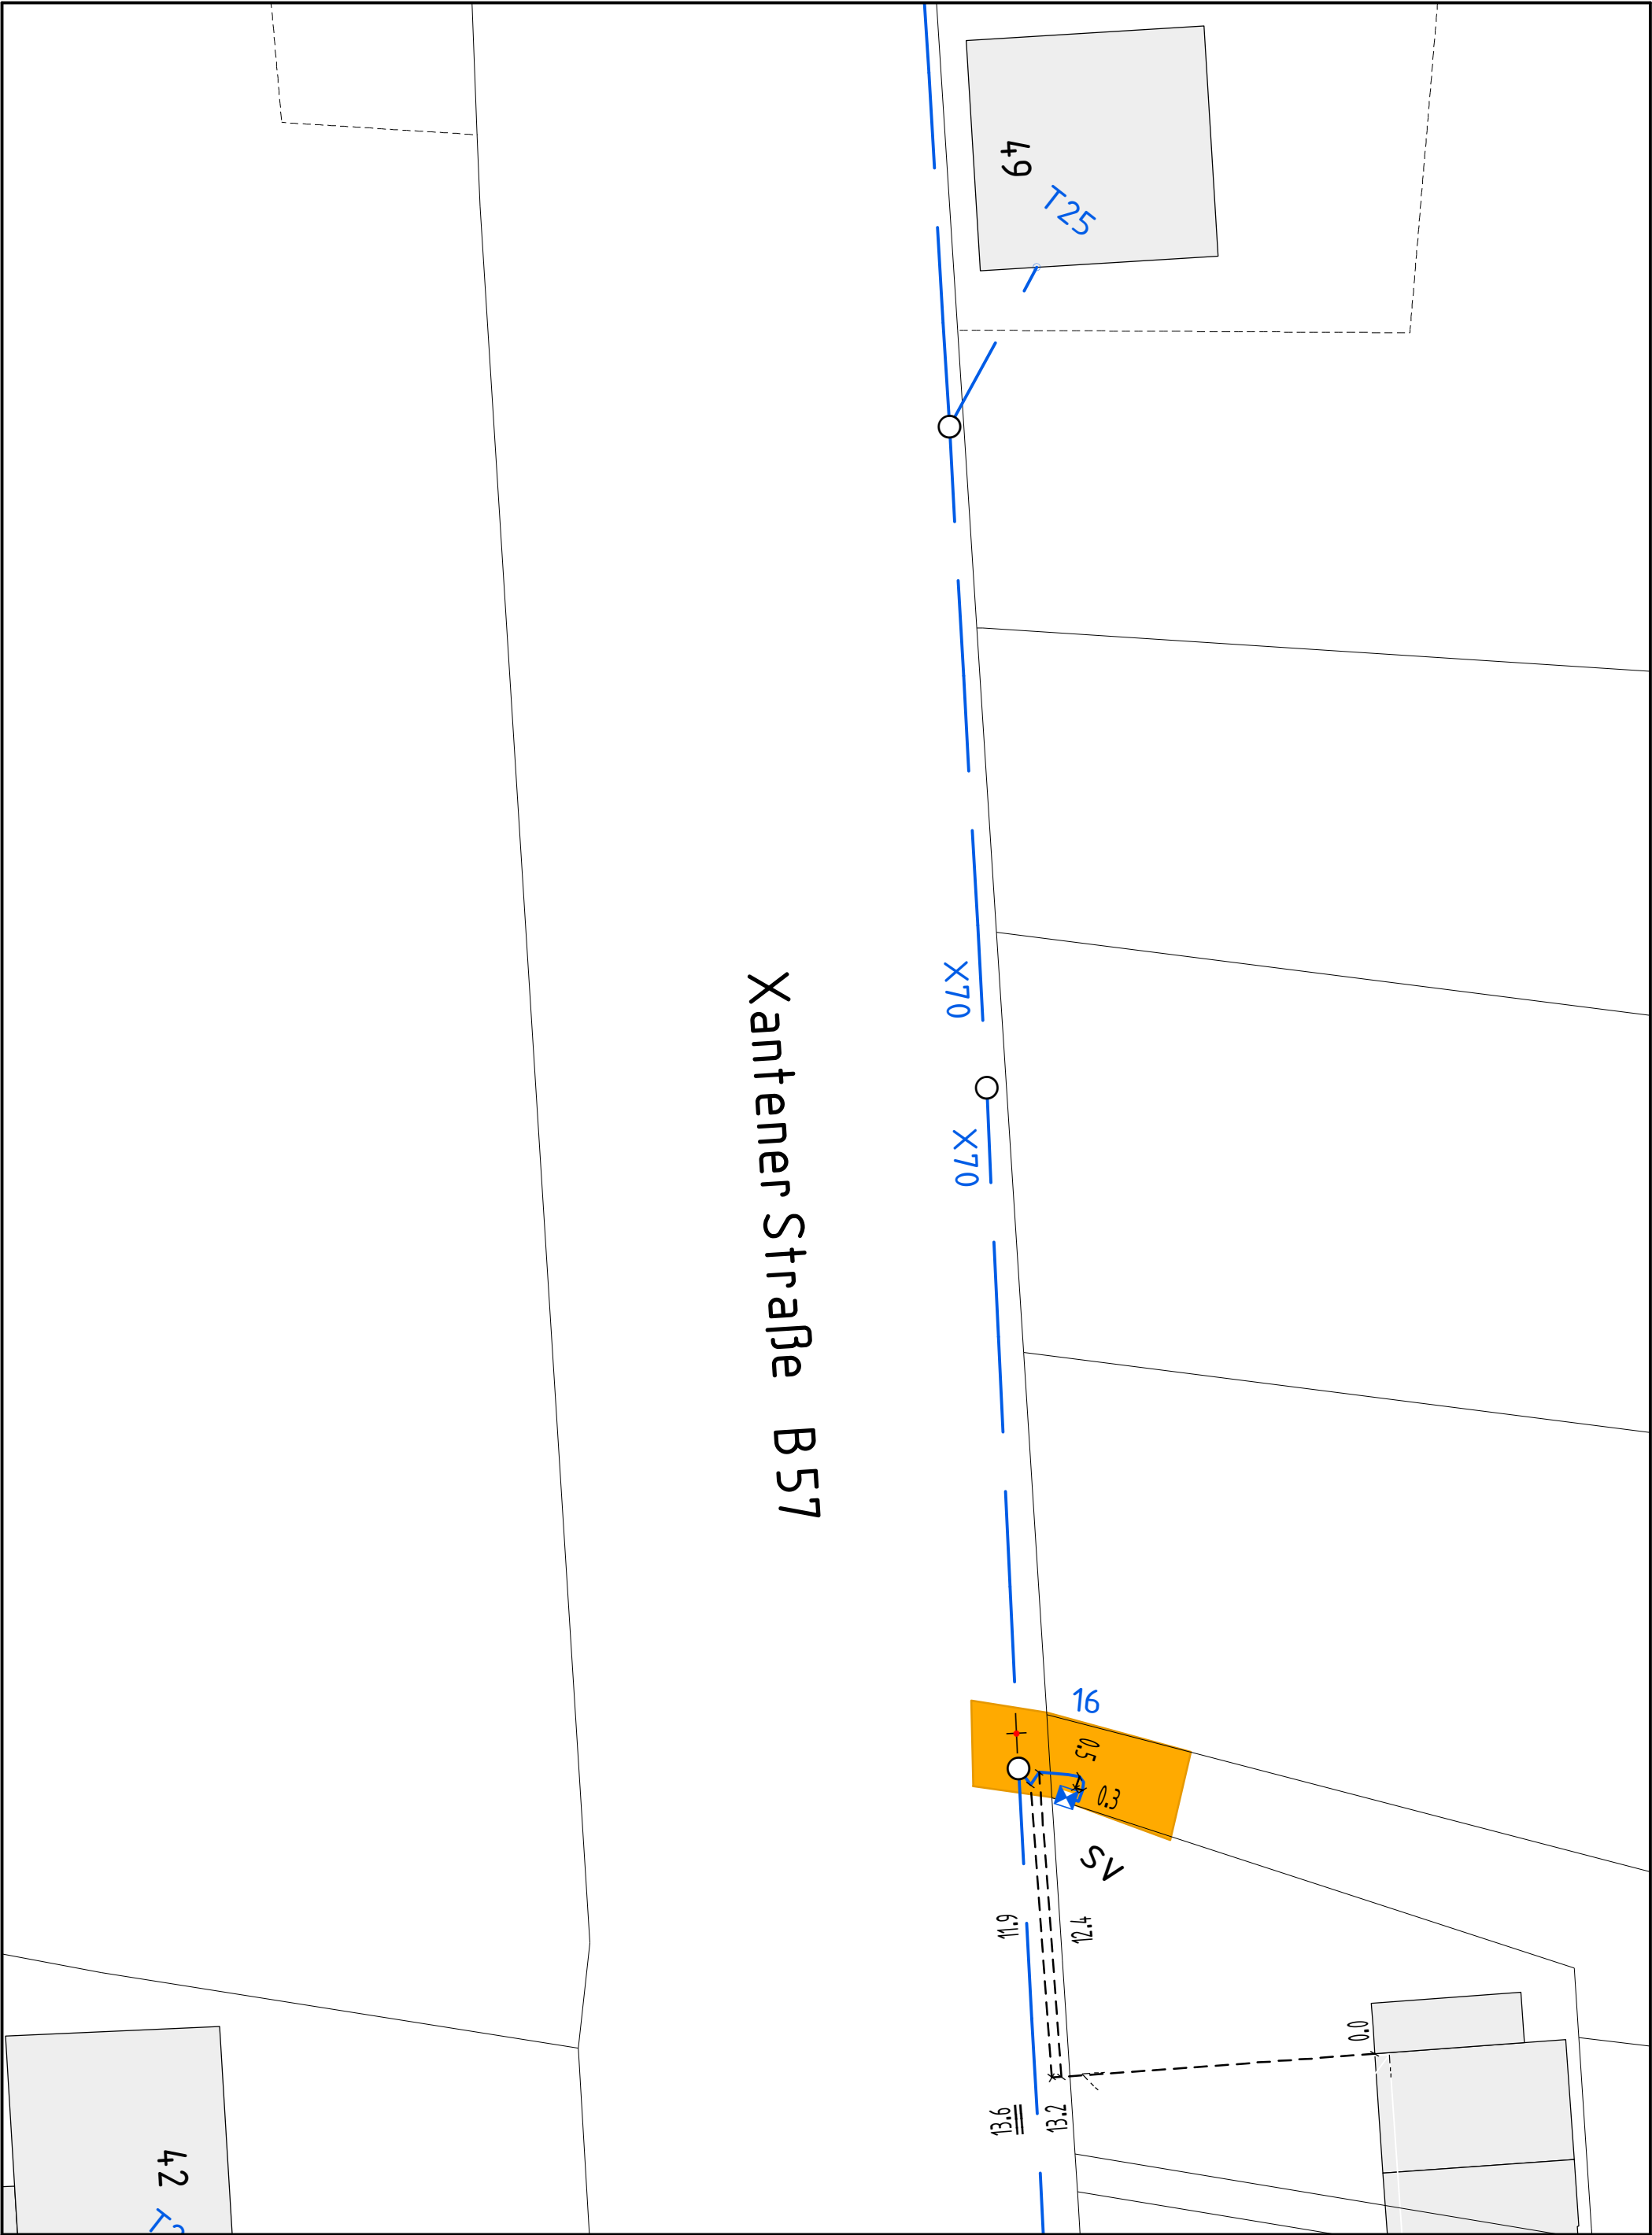


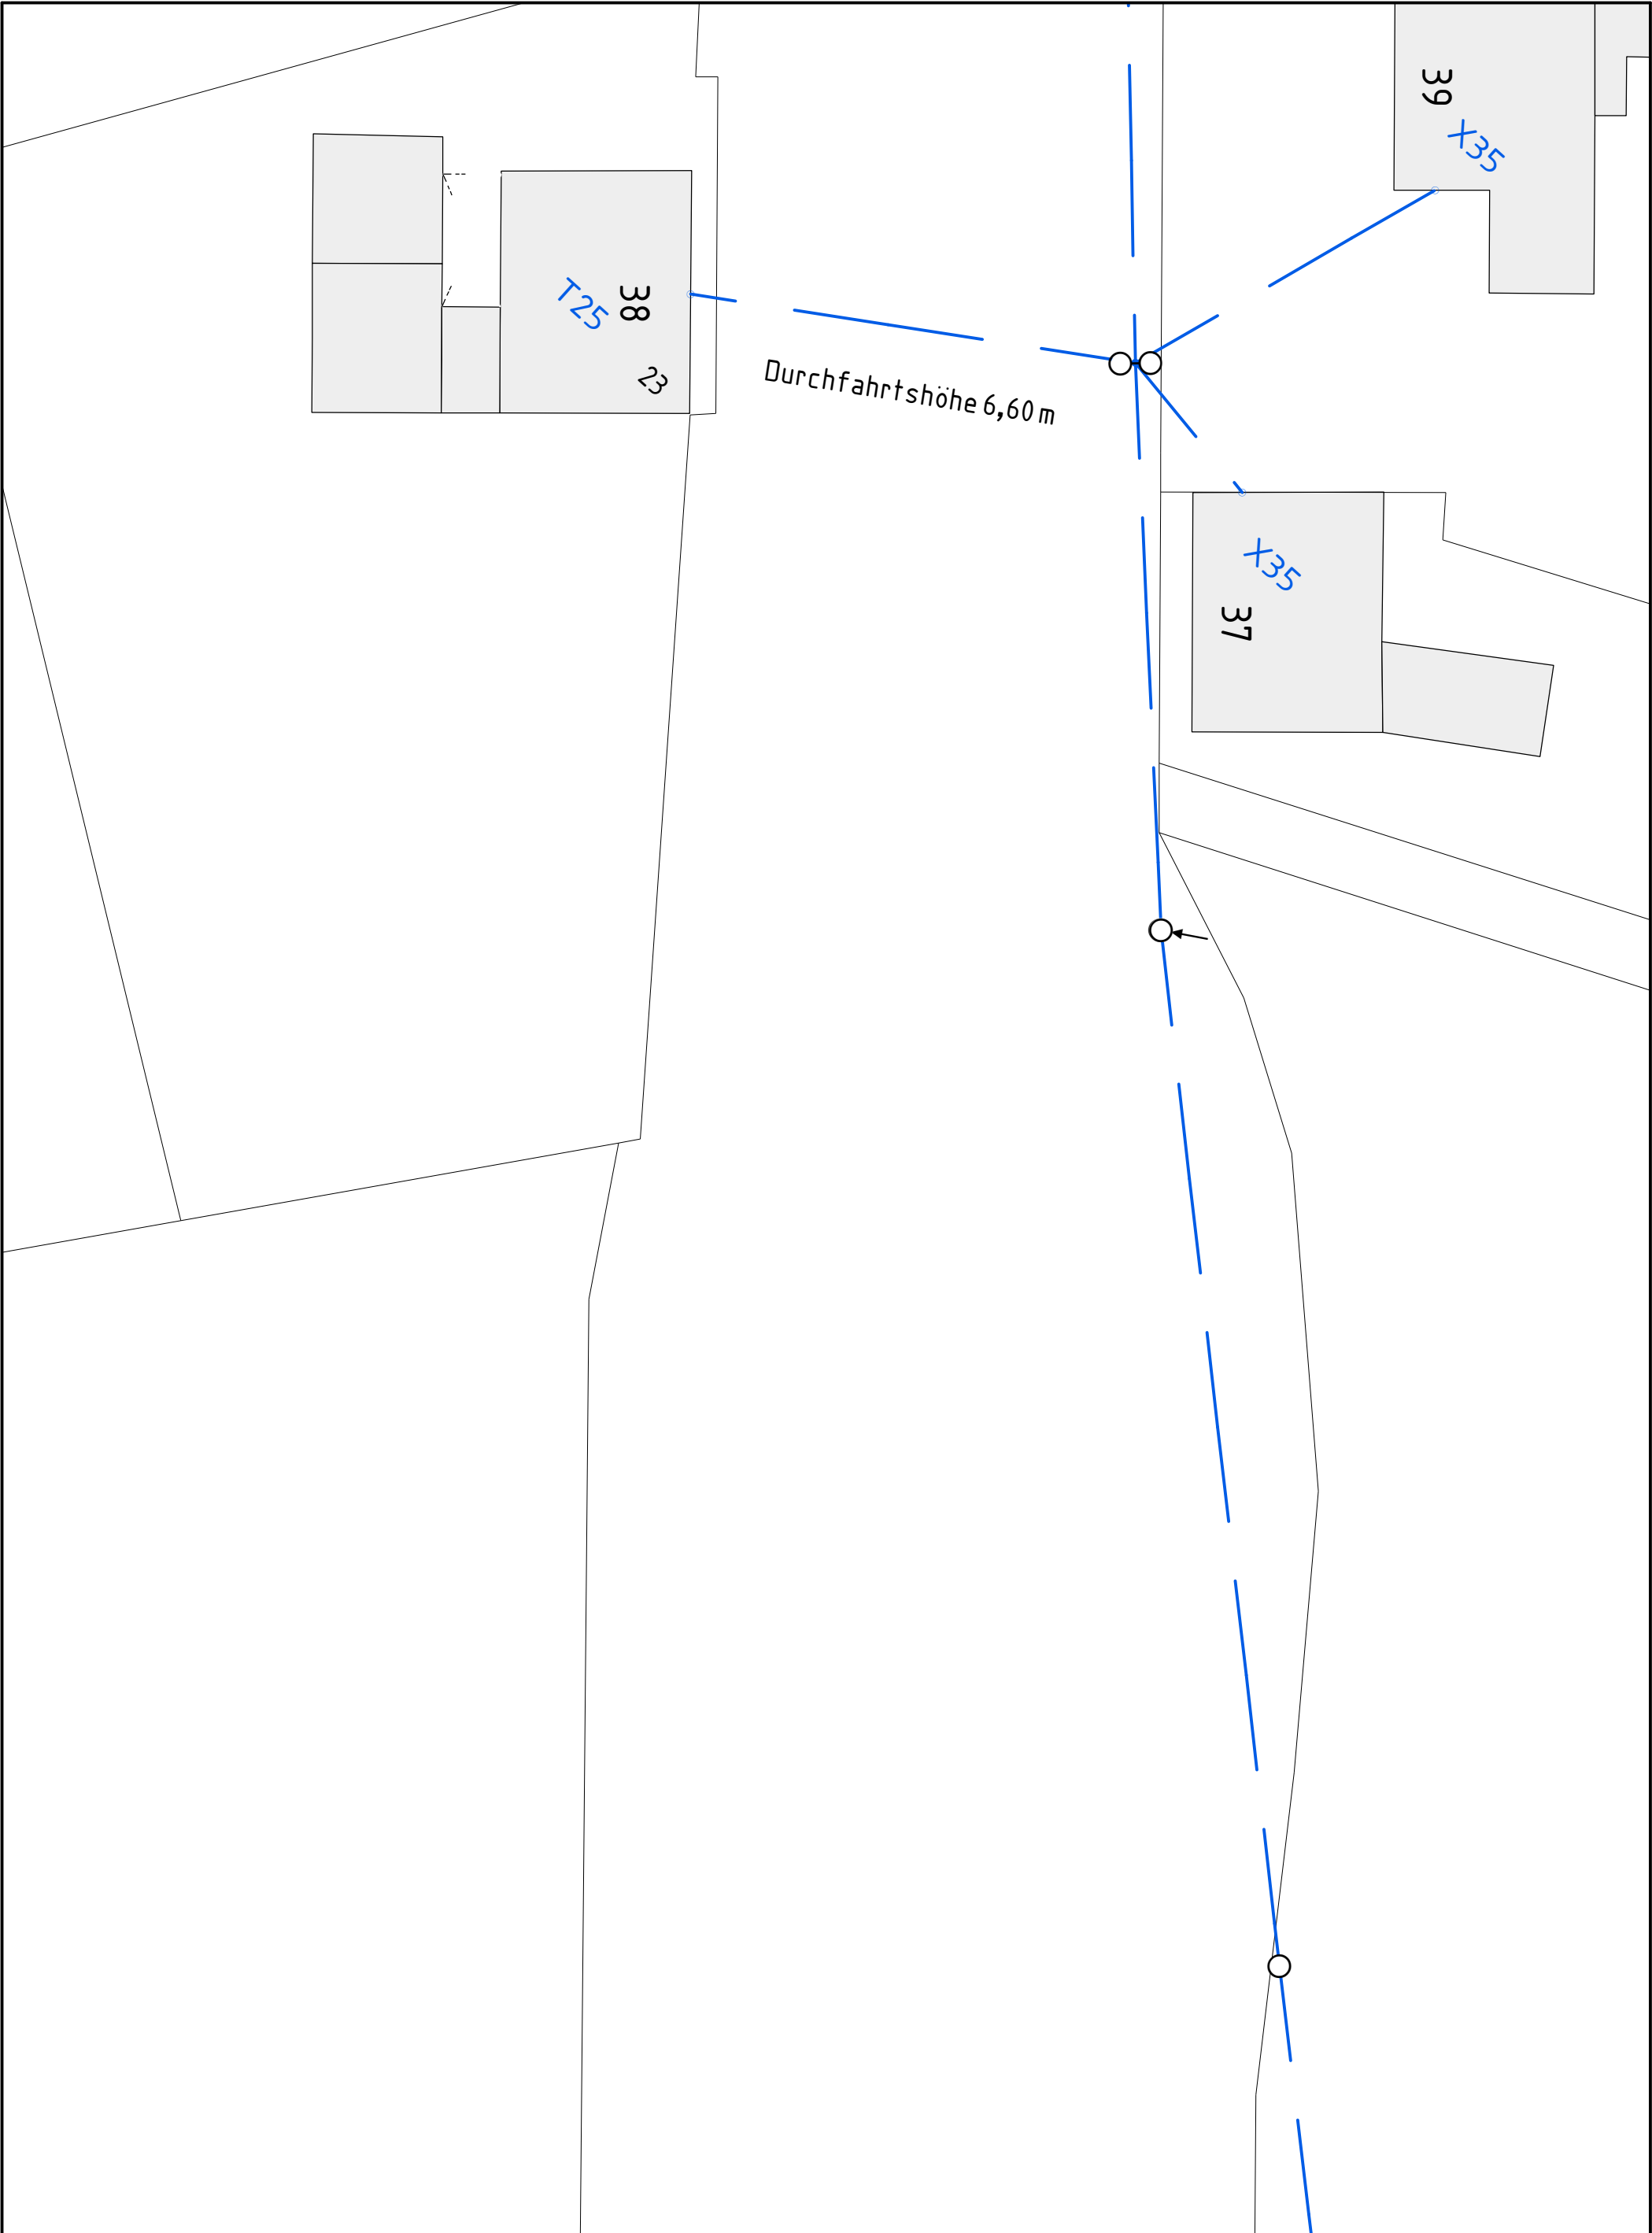


		Online - Planauskunft Strom (Gültigkeit der Auskunft: 10 Tage ab Druckdatum 2025-11-14 14:55:51)		westnetz
Auskunft / Blatt:	2025.11.14-14.55.50.278_1758 / 1		Hinweise:	
Verwendungszweck:	Tiefbau Straßenbau		 In den Bereichen mit Linien oder Flächen in Orange ist eine gesicherte Online-Auskunft nicht möglich. Bitte wenden Sie sich an <a href="mailto:bauauskunft@westnetz.de">bauauskunft@westnetz.de</a>	
Ort:	Xanten			
Straße:	Rheinberger Straße		Bei Vorliegen einer unsicheren Leitungslage ist zwingend im Rahmen der üblichen Sorgfaltspflichten – neben der obligatorischen Such- / Handschachtung – immer eine Einweisung durch Personal der Westnetz erforderlich.	
Firma:	Landesbetrieb Straßenbau NRW-Regionalniederlassung Niederrhein-Auenrheingebiet		Im Falle einer Störung oder Beschädigung ist die kostenlose Störungshotline umgehend zu informieren: 0800 4112244 (Strom, Wasser, Wärme, Telko, FTTx) / 0800 0793427 (Gas)	
Besonderheiten:				




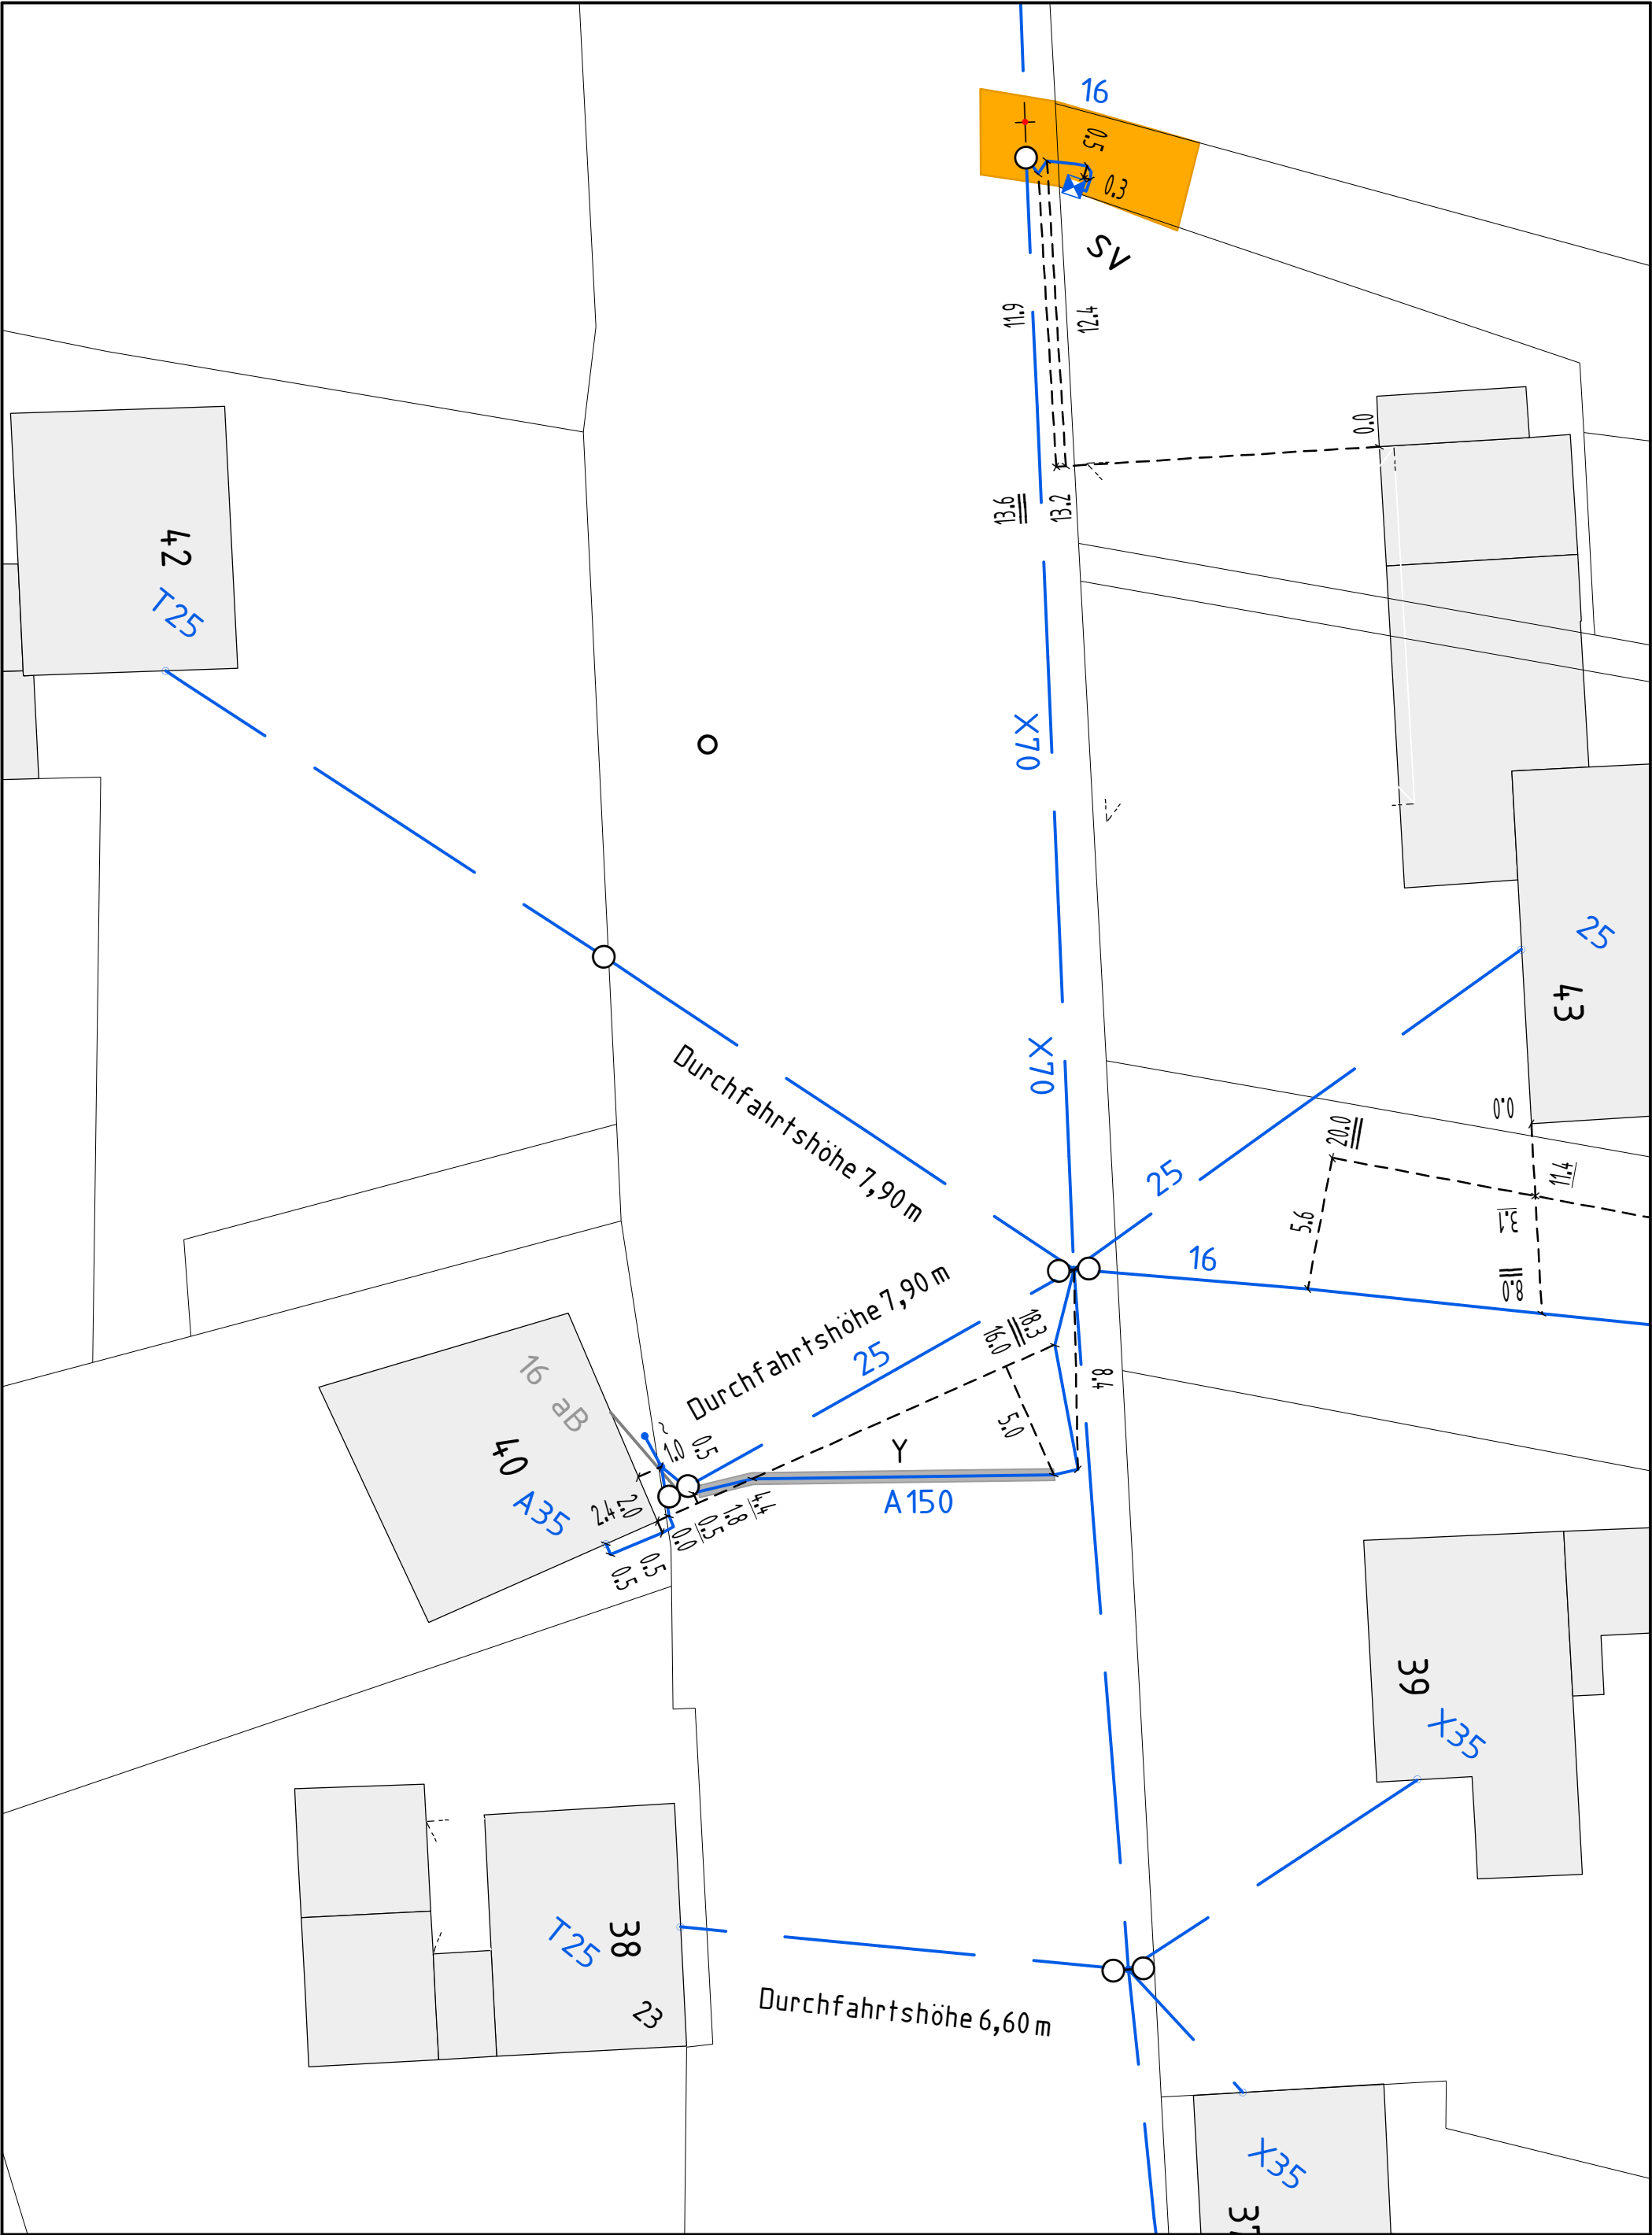



Online - Planauskunft Strom (Gültigkeit der Auskunft: 10 Tage ab Druckdatum 2025-11-14 14:55:51)			westnetz
Auskunft / Blatt:	2025.11.14-14.55.50.278_1758 / 2	 In den Bereichen mit Linien oder Flächen in Orange ist eine gesicherte Online-Auskunft nicht möglich. Bitte wenden Sie sich an <a href="mailto:bauauskunft@westnetz.de">bauauskunft@westnetz.de</a> Bei Vorliegen einer unsicheren Leitungslage ist zwingend im Rahmen der üblichen Sorgfaltspflichten – neben der obligatorischen Such- / Handschachtung – immer eine Einweisung durch Personal der Westnetz erforderlich. Im Falle einer Störung oder Beschädigung ist die kostenlose Störungshotline umgehend zu informieren: 0800 4112244 (Strom, Wasser, Wärme, Telko, FTTx) / 0800 0793427 (Gas)	
Verwendungszweck:	Tiefbau Straßenbau		
Ort:	Xanten		
Straße:	Rheinberger Straße		
Firma:	Landesbetrieb Straßenbau NRW-Regionalniederlassung Niederrhein-Auenrheingebiet		
Besonderheiten:			


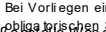


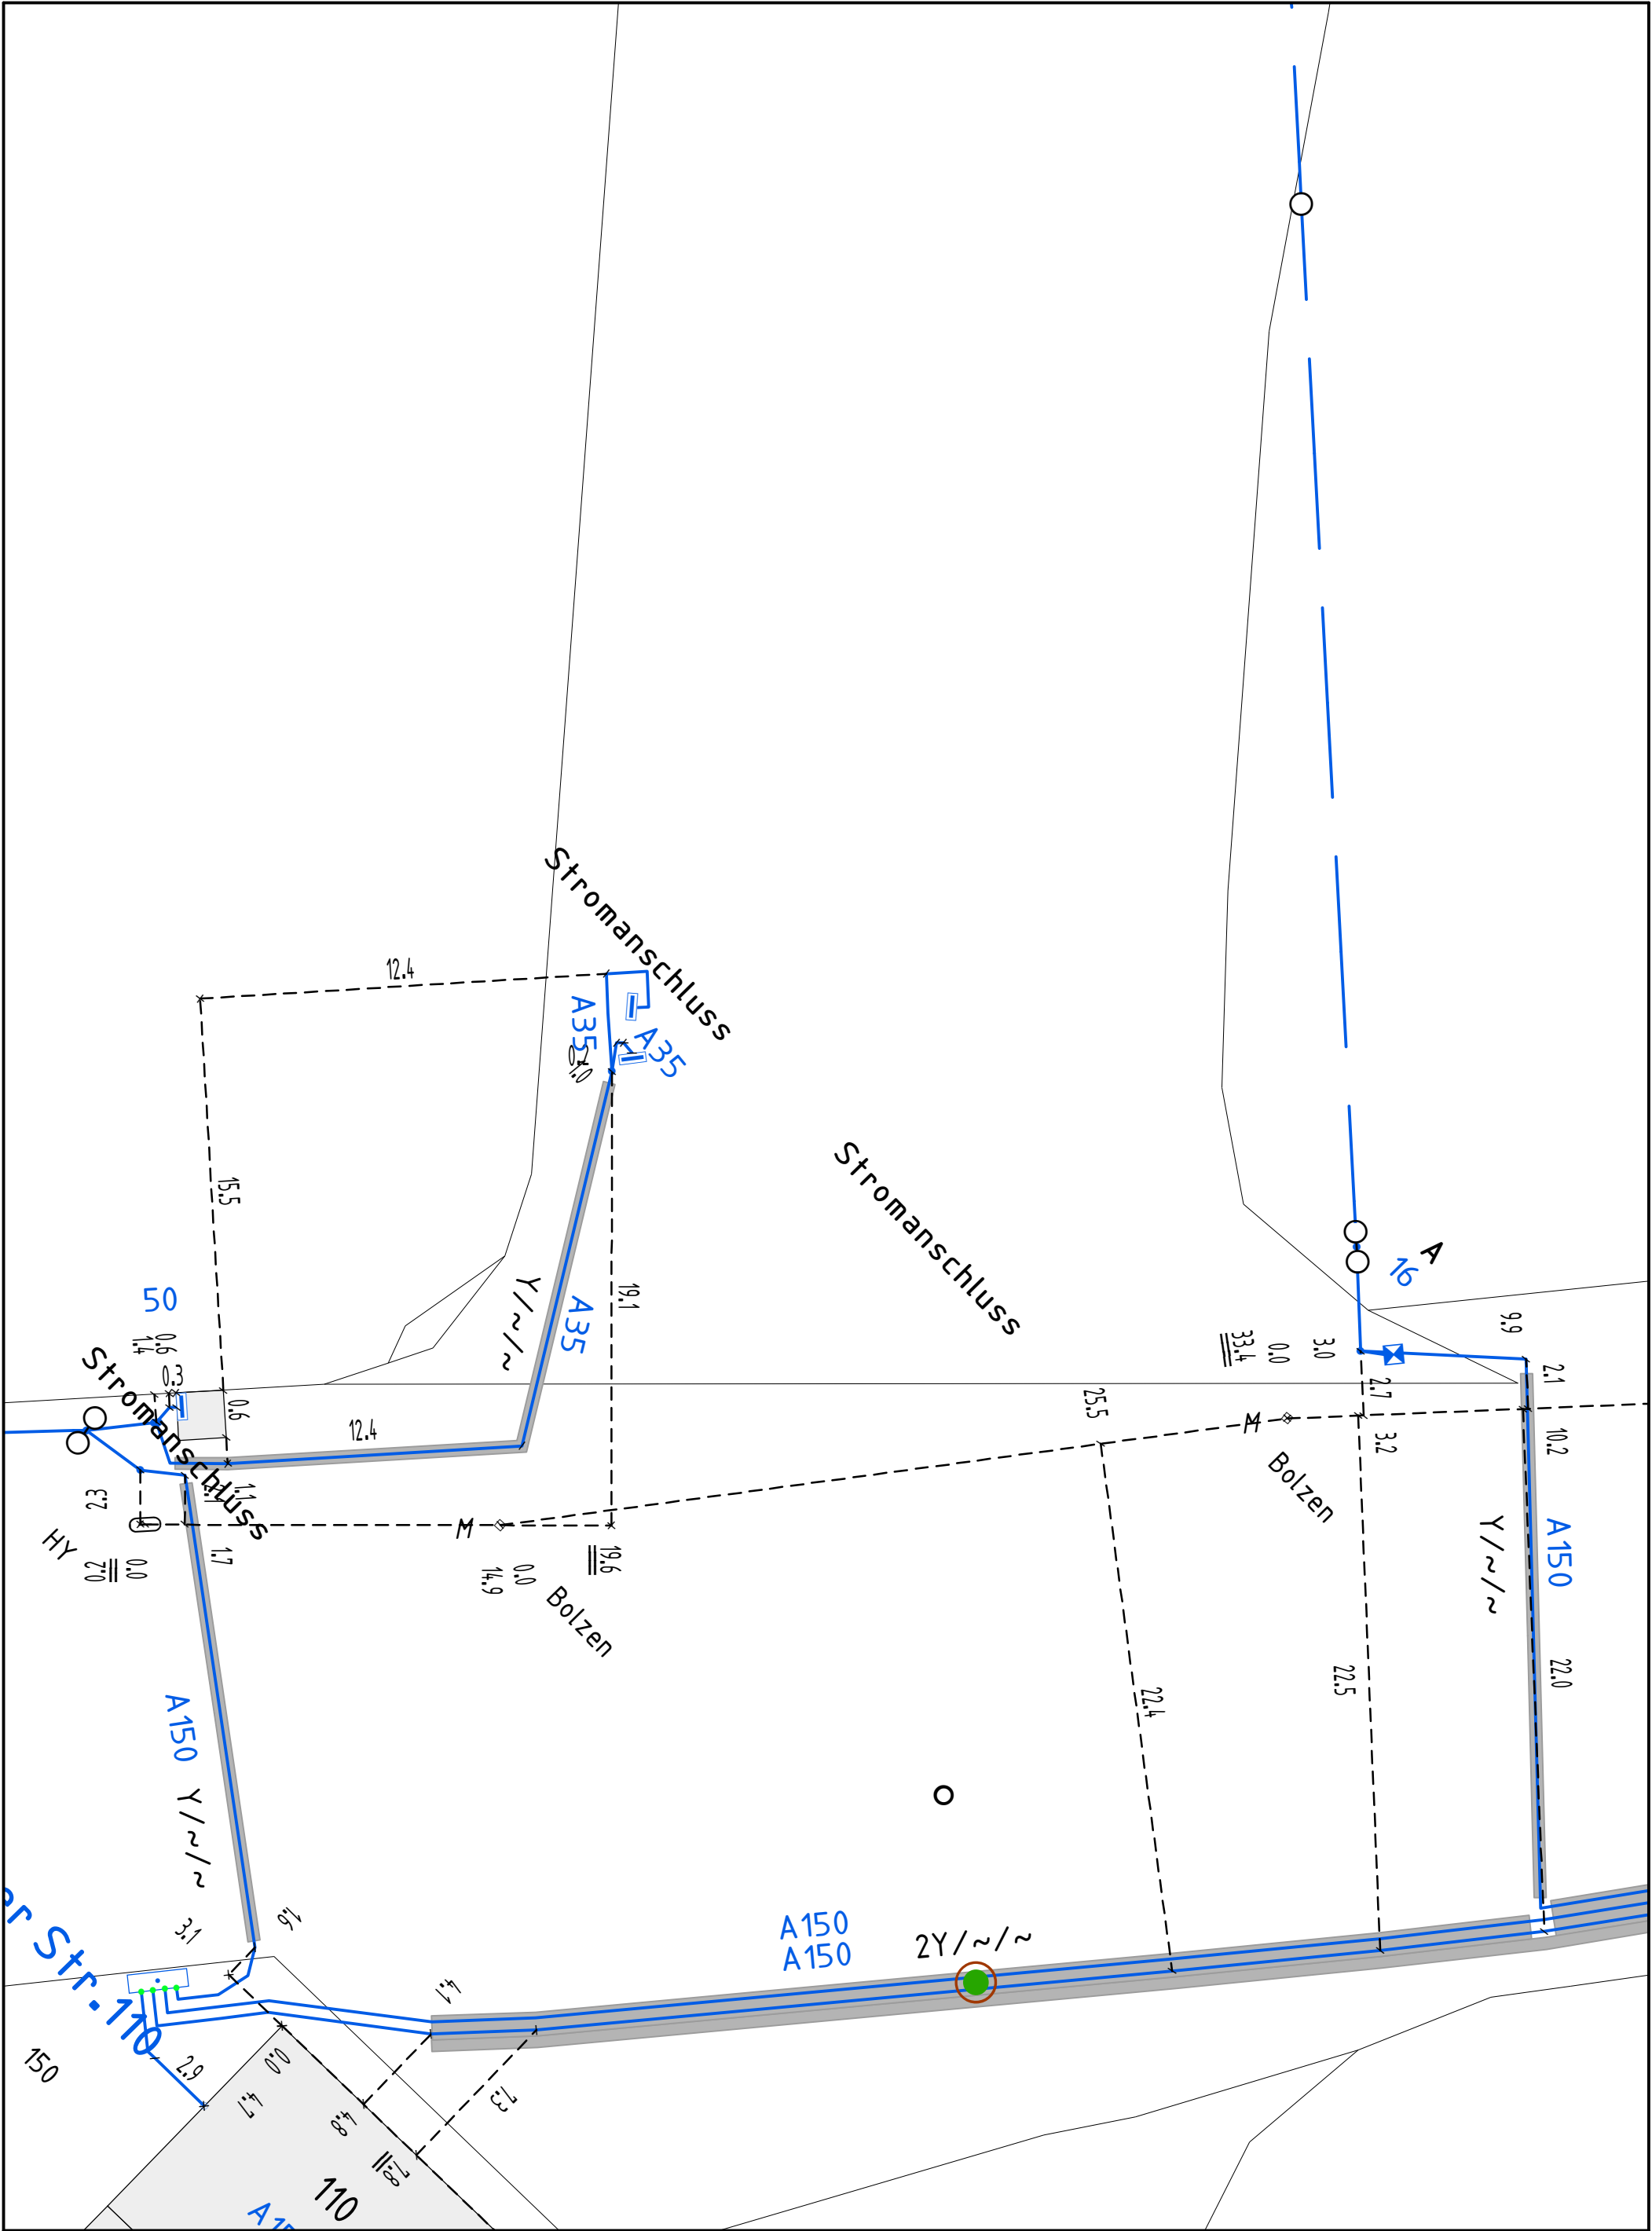
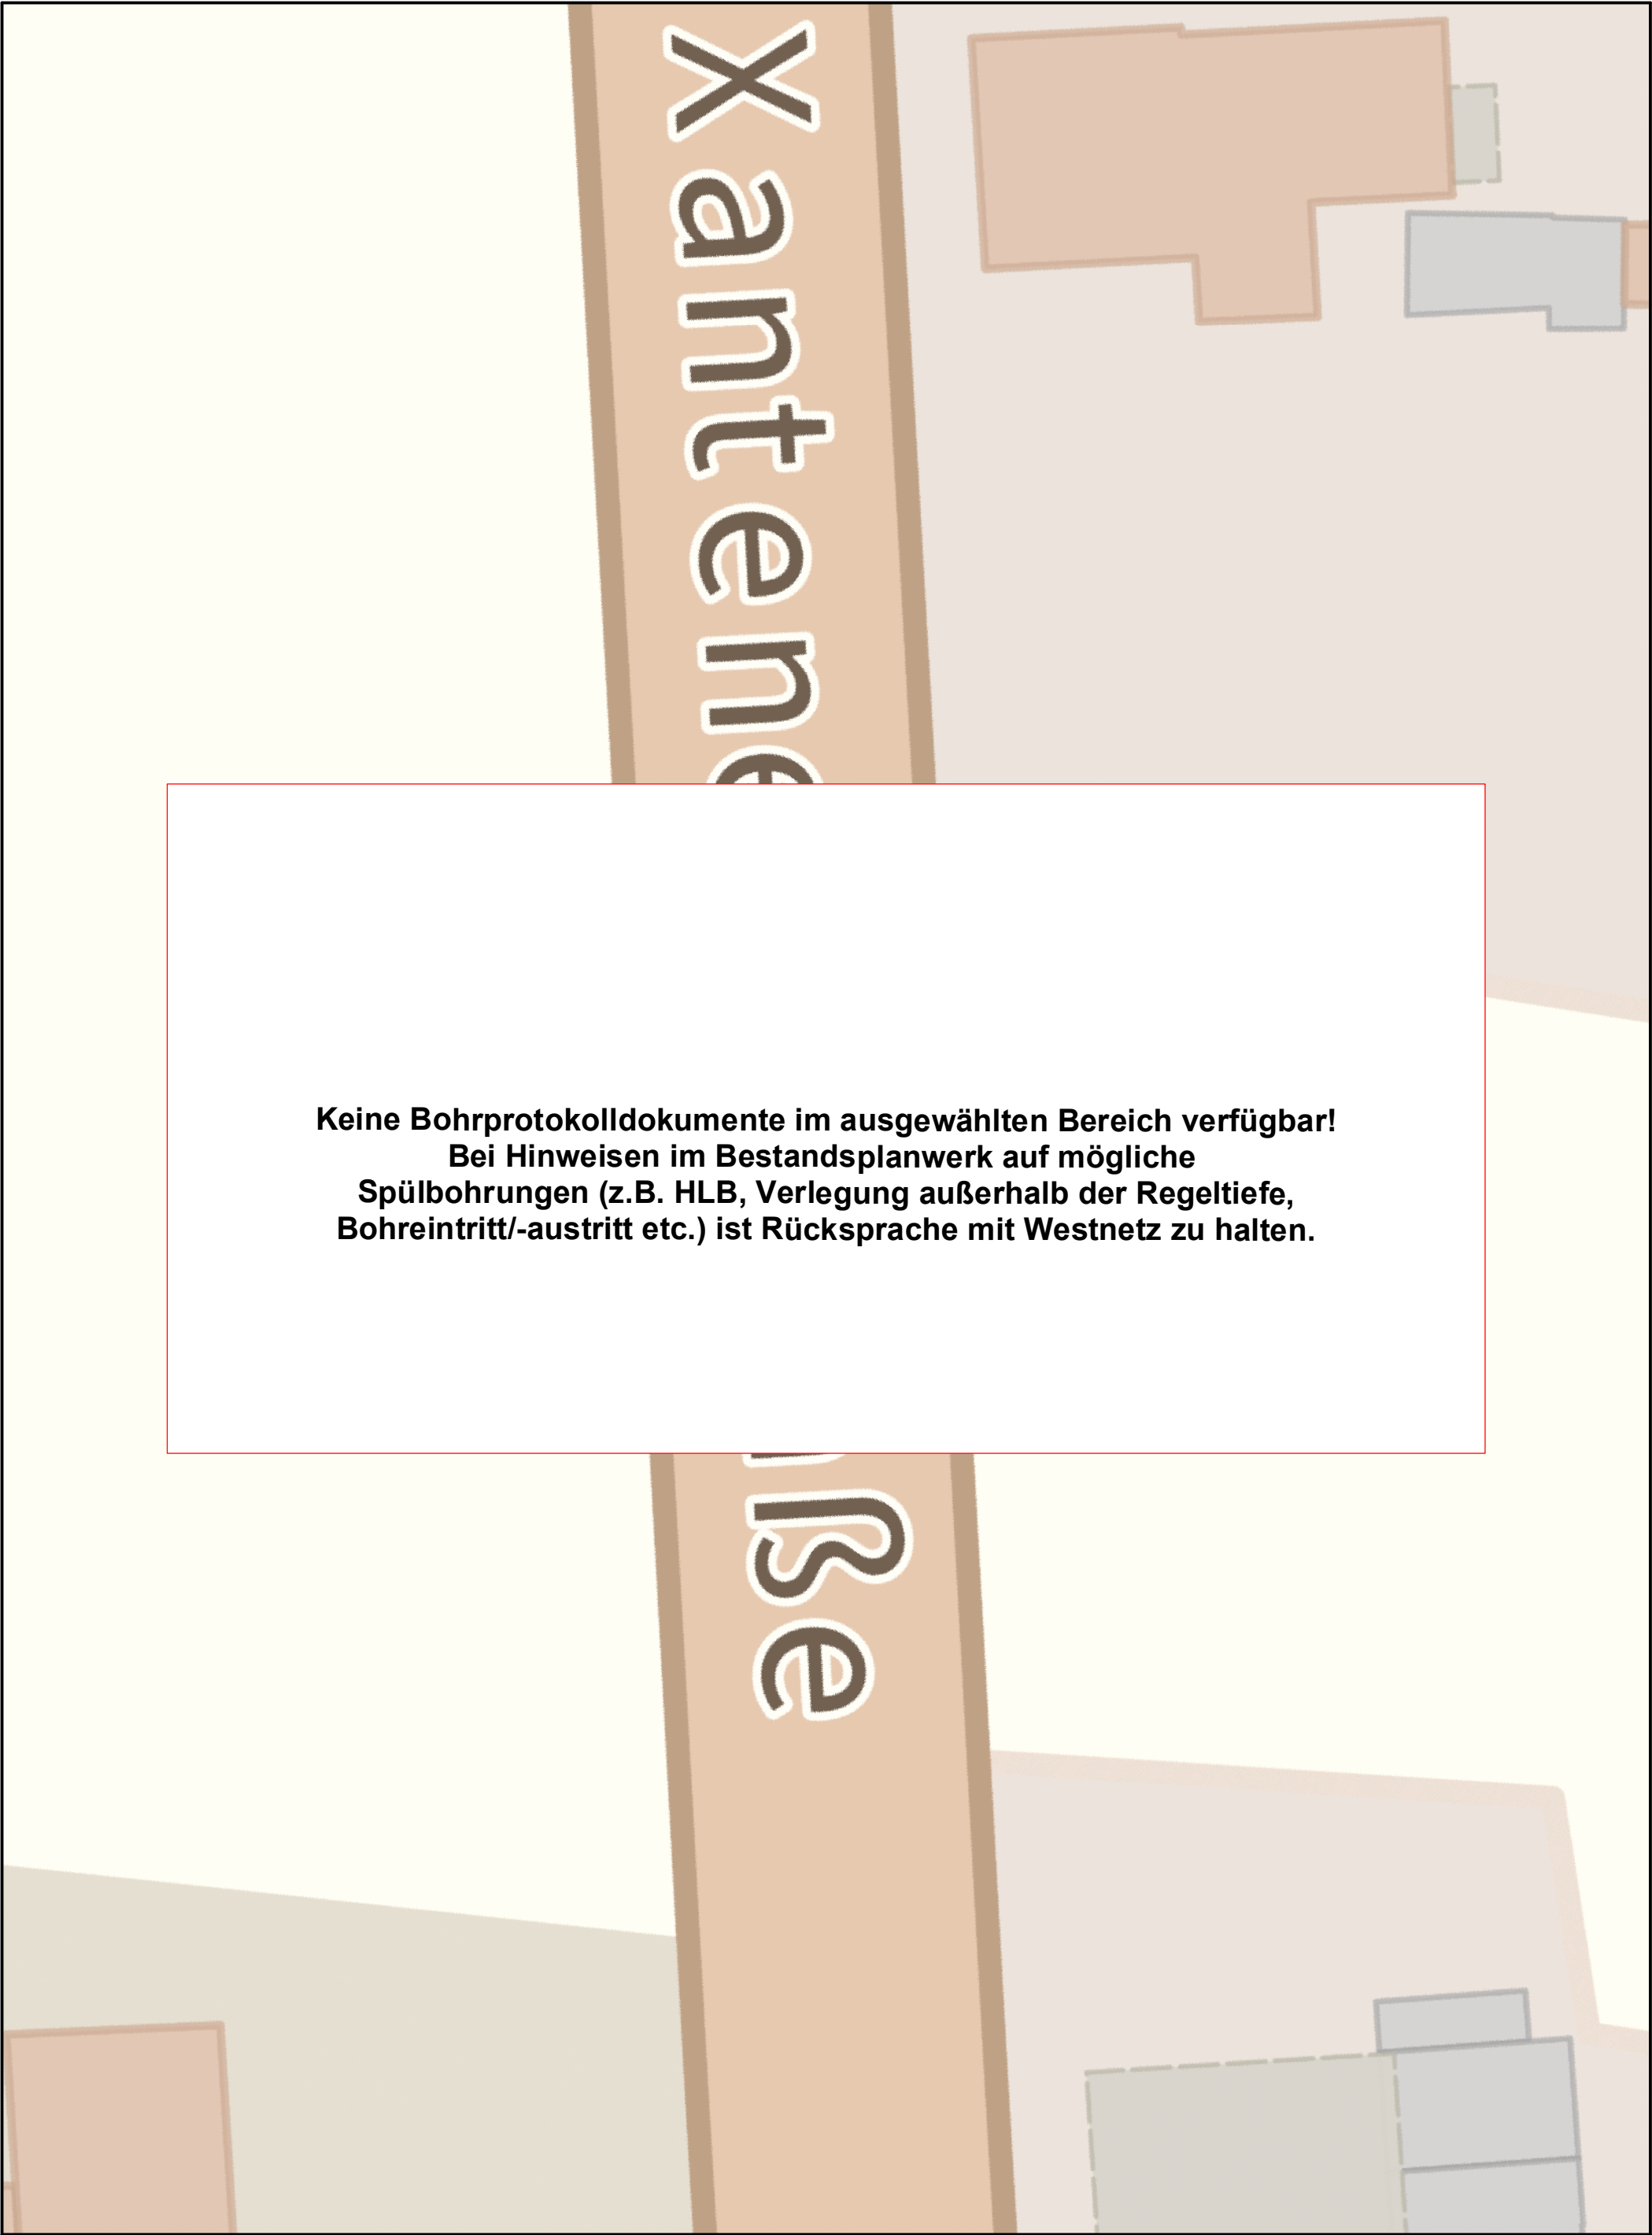
			Online - Planauskunft Strom (Gültigkeit der Auskunft: 10 Tage ab Druckdatum 2025-11-14 14:55:51)		westnetz	
Auskunft / Blatt:		2025.11.14-14.55.50.278_1758 / 3			Hinweise:	
Verwendungszweck:		Tiefbau Straßenbau			 In den Bereichen mit Linien oder Flächen in Orange ist eine gesicherte Online-Auskunft nicht möglich. Bitte wenden Sie sich an <a href="mailto:bauauskunft@westnetz.de">bauauskunft@westnetz.de</a>	
Ort:		Xanten			Bei Vorliegen einer unsicheren Leitungslage ist zwingend im Rahmen der üblichen Sorgfaltspflichten – neben der obligatorischen Such- / Handschachtung – immer eine Einweisung durch Personal der Westnetz erforderlich.	
Straße:		Rheinberger Straße			Im Falle einer Störung oder Beschädigung ist die kostenlose Störungshotline umgehend zu informieren:	
Firma:		Landesbetrieb Straßenbau NRW-Regionalniederlassung Niederrhein-Auenstraße 1			0800 4112244 (Strom, Wasser, Wärme, Telko, FTTx) / 0800 0793427 (Gas)	
Besonderheiten:						





Online - Planauskunft Strom (Gültigkeit der Auskunft: 10 Tage ab Druckdatum 2025-11-14 14:55:51)			westnetz
<b>Auskunft / Blatt:</b> 2025.11.14-14.55.50.278_1758 / 4			<b>Hinweise:</b>
<b>Verwendungszweck:</b> Tiefbau Straßenbau			 In den Bereichen mit Linien oder Flächen in Orange ist eine gesicherte Online-Auskunft nicht möglich. Bitte wenden Sie sich an <a href="mailto:bauauskunft@westnetz.de">bauauskunft@westnetz.de</a>
<b>Ort:</b> Xanten			
<b>Straße:</b> Rheinberger Straße			Bei Vorliegen einer unsicheren Leitungslage ist zwingend im Rahmen der üblichen Sorgfaltspflichten – neben der obligatorischen Such- / Handschachtung – immer eine Einweisung durch Personal der Westnetz erforderlich.
<b>Firma:</b> Landesbetrieb Straßenbau NRW-Regionalniederlassung Niederrhein-Auenstraße 10			Im Falle einer Störung oder Beschädigung ist die kostenlose Störungshotline umgehend zu informieren: 0800 4112244 (Strom, Wasser, Wärme, Telko, FTTx) / 0800 0793427 (Gas)
<b>Besonderheiten:</b>			




Online - Planauskunft Uebersicht_Bohrprotokolle Übersicht (Detailpläne auf der Folgeseite!)			westnetz
<b>Auskunft / Blatt:</b> 2025.11.14-14.55.50.278_1758 /		<b>Hinweise:</b>	
<b>Verwendungszweck:</b> Tiefbau Straßenbau		 In den Bereichen mit Linien oder Flächen in Orange ist eine gesicherte Online-Auskunft nicht möglich. Bitte wenden Sie sich an bauauskunft@westnetz.de	
<b>Ort:</b> Xanten		 Bei Vorliegen einer unsicheren Leitungslage ist zwingend im Rahmen der üblichen Sorgfaltspflichten – neben der obligatorischen Such- / Handschachtung – immer eine Einweisung durch Personal der Westnetz erforderlich.	
<b>Straße:</b> Rheinberger Straße			
<b>Firma:</b> Landesbetrieb Straßenbau NRW-Regionalniederlassung Niederrhein-Auenstraße Wesel		Im Falle einer Störung oder Beschädigung ist die kostenlose Störungshotline umgehend zu informieren: 0800 4112244 (Strom, Wasser, Wärme, Telko, FTTx) / 0800 07 93427 (Gas)	
<b>Besonderheiten:</b> Detailpläne auf der Folgeseite!			




**Keine Bohrprotokolldokumente im ausgewählten Bereich verfügbar!**  
**Bei Hinweisen im Bestandsplanwerk auf mögliche**  
**Spülbohrungen (z.B. HLB, Verlegung außerhalb der Regeltiefe,**  
**Bohreintritt/-austritt etc.) ist Rücksprache mit Westnetz zu halten.**


<b>Online - Planauskunft Uebersicht_Bohrprotokolle (Gültigkeit der Auskunft: 10 Tage ab Druckdatum 2025-11-14 14:55:51)</b>		<b>westnetz</b>
<b>Auskunft / Blatt:</b> 2025.11.14-14.55.50.278_1758 / 1		<b>Hinweise:</b>
<b>Verwendungszweck:</b> Tiefbau Straßenbau		 In den Bereichen mit Linien oder Flächen in Orange ist eine gesicherte Online-Auskunft nicht möglich. Bitte wenden Sie sich an <a href="mailto:bauauskunft@westnetz.de">bauauskunft@westnetz.de</a>
<b>Ort:</b> Xanten		Bei Vorliegen einer unsicheren Leitungslage ist zwingend im Rahmen der üblichen Sorgfaltspflichten – neben der obligatorischen Such- / Handschachtung – immer eine Einweisung durch Personal der Westnetz erforderlich.
<b>Straße:</b> Rheinberger Straße		Im Falle einer Störung oder Beschädigung ist die kostenlose Störungshotline umgehend zu informieren:
<b>Firma:</b> Landesbetrieb Straßenbau NRW-Regionalniederlassung		0800 4112244 (Strom, Wasser, Wärme, Telko, FTTx) / 0800 0793427 (Gas)
<b>Besonderheiten:</b>		



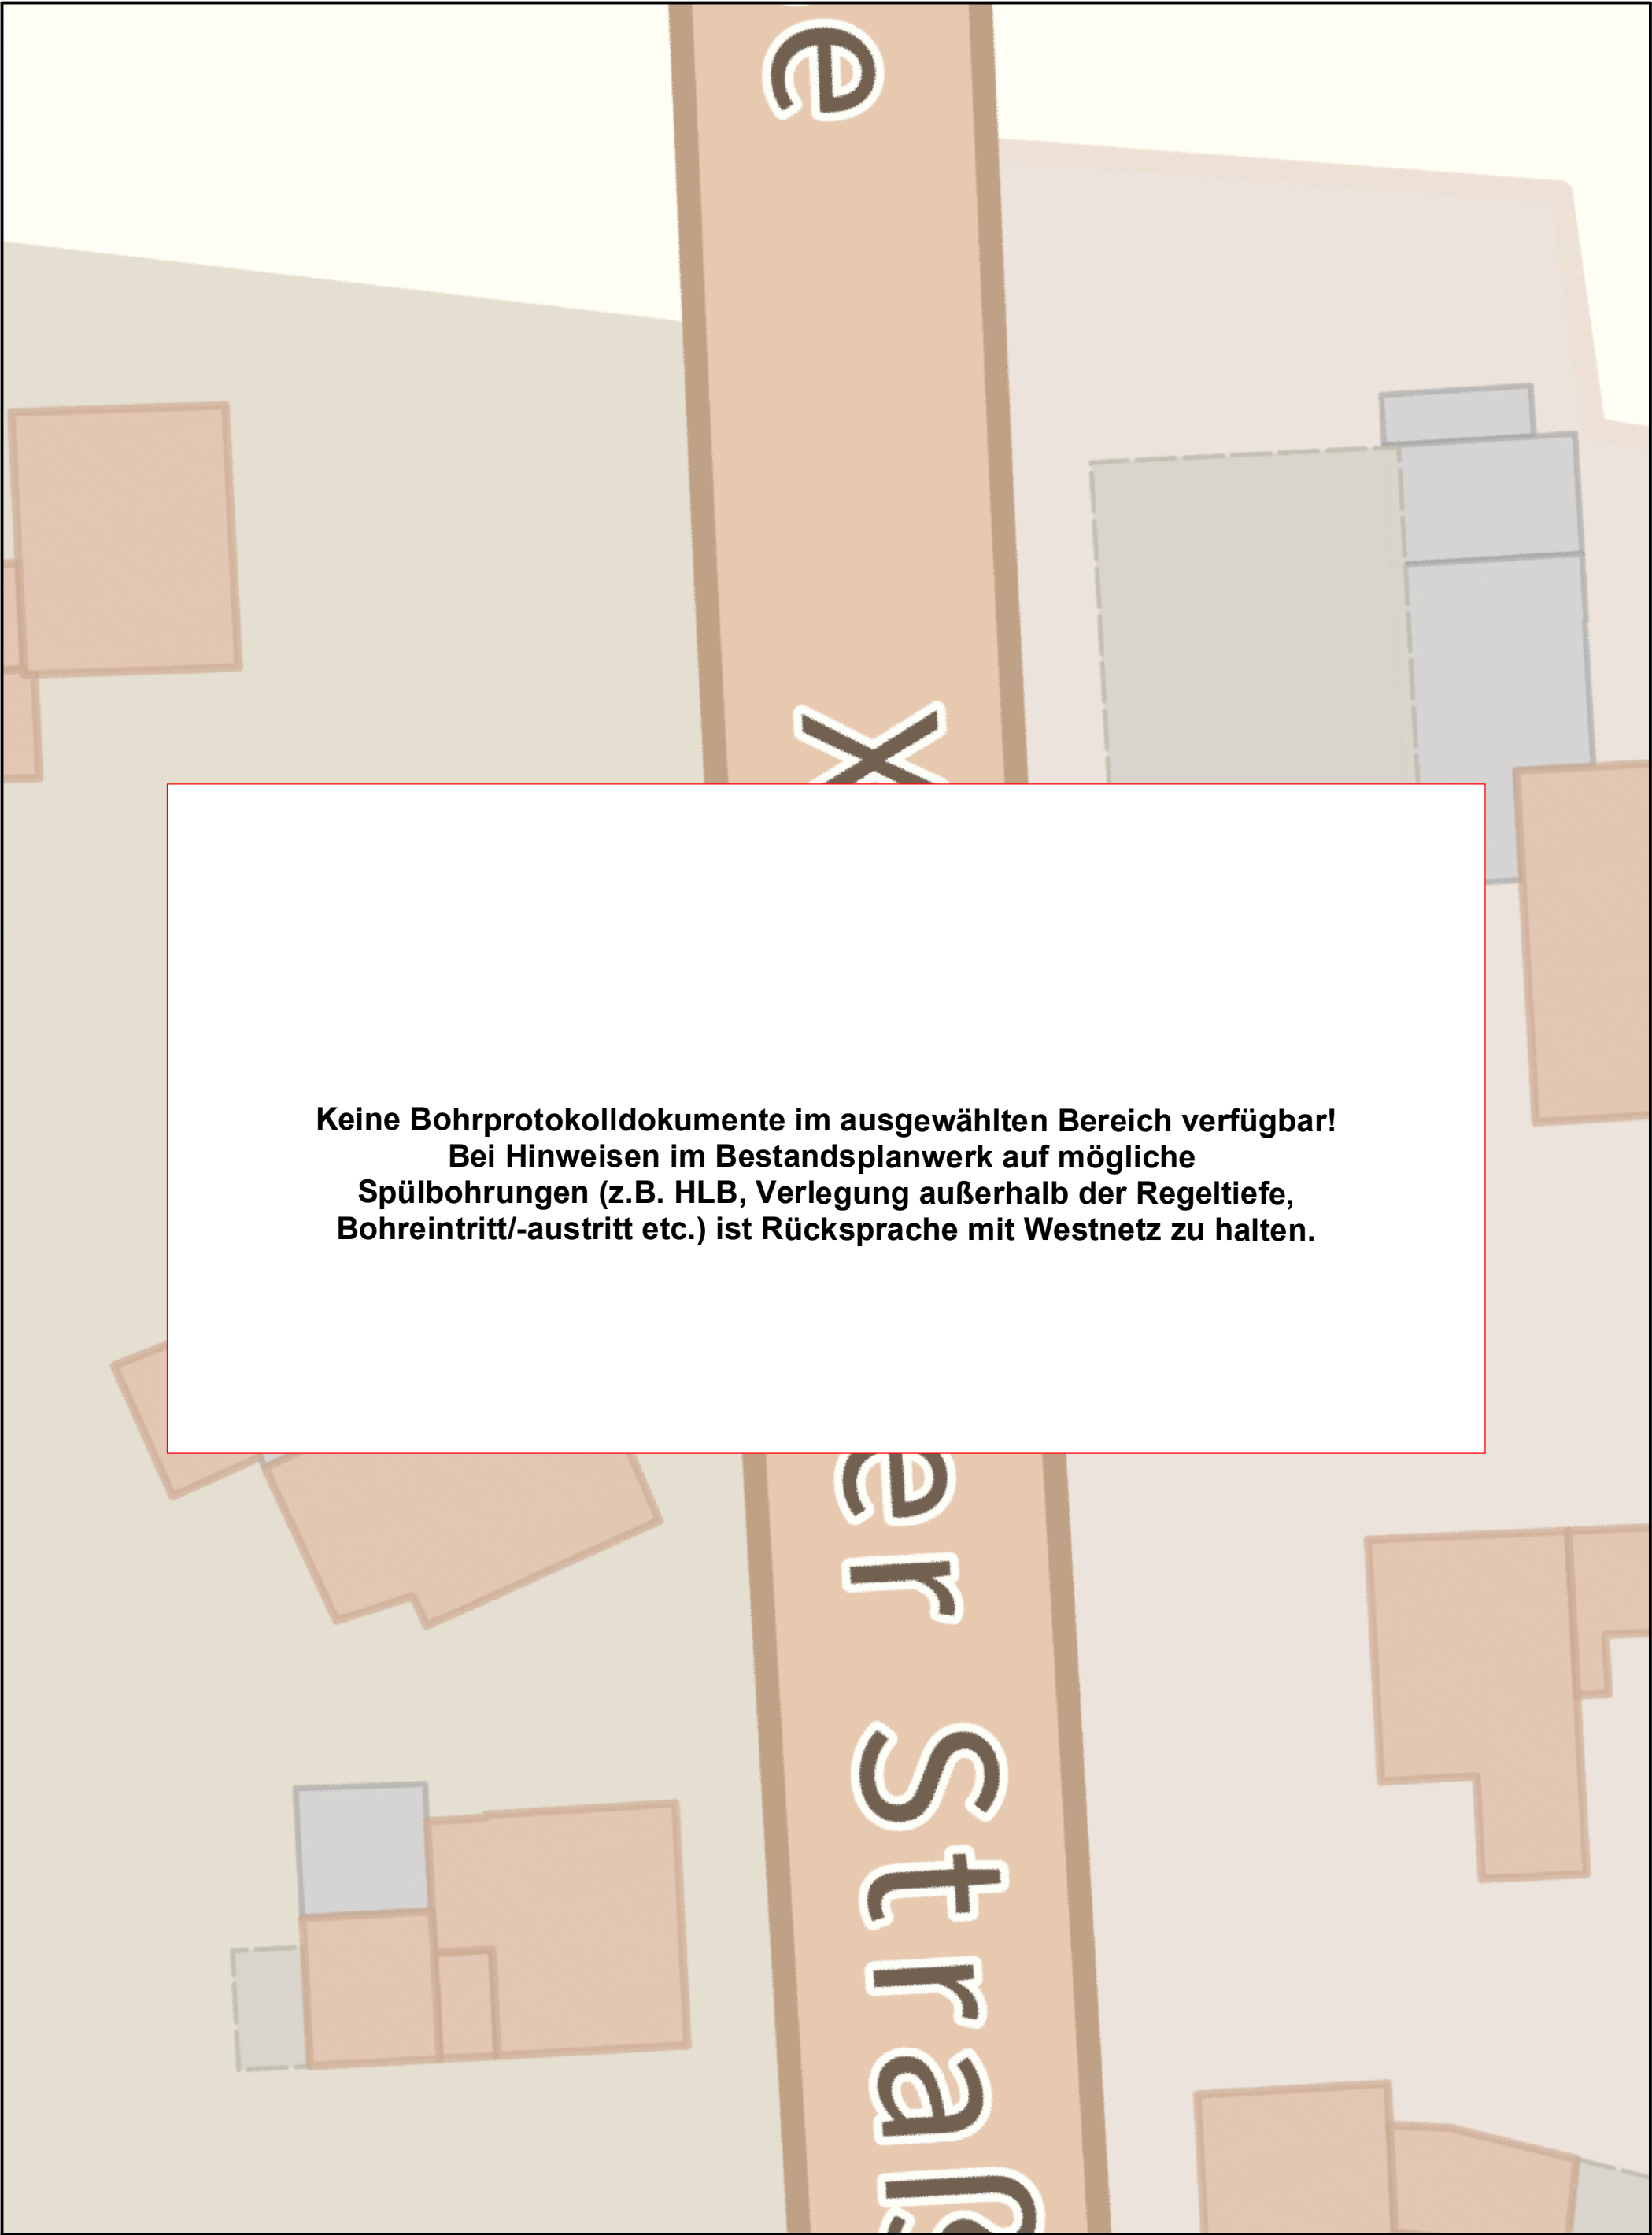

**Keine Bohrprotokolldokumente im ausgewählten Bereich verfügbar!**  
**Bei Hinweisen im Bestandsplanwerk auf mögliche**  
**Spülbohrungen (z.B. HLB, Verlegung außerhalb der Regeltiefe,**  
**Bohreintritt/-austritt etc.) ist Rücksprache mit Westnetz zu halten.**


			Online - Planauskunft Uebersicht_Bohrprotokolle (Gültigkeit der Auskunft: 10 Tage ab Druckdatum 2025-11-14 14:55:51)		Westnetz	
Auskunft / Blatt: 2025.11.14-14.55.50.278_1758 / 2				Hinweise:		
Verwendungszweck: Tiefbau Straßenbau				 In den Bereichen mit Linien oder Flächen in Orange ist eine gesicherte Online-Auskunft nicht möglich. Bitte wenden Sie sich an <a href="mailto:bauauskunft@westnetz.de">bauauskunft@westnetz.de</a>		
Ort: Xanten				Bei Vorliegen einer unsicheren Leitungslage ist zwingend im Rahmen der üblichen Sorgfaltspflichten – neben der obligatorischen Such- / Handschachtung – immer eine Einweisung durch Personal der Westnetz erforderlich.		
Straße: Rheinberger Straße				Im Falle einer Störung oder Beschädigung ist die kostenlose Störungshotline umgehend zu informieren:		
Firma: Landesbetrieb Straßenbau NRW-Regionalniederlassung				0800 4112244 (Strom, Wasser, Wärme, Telko, FTTx) / 0800 0793427 (Gas)		
Besonderheiten:			Niederrhein-Ausbaustelle Wesel			

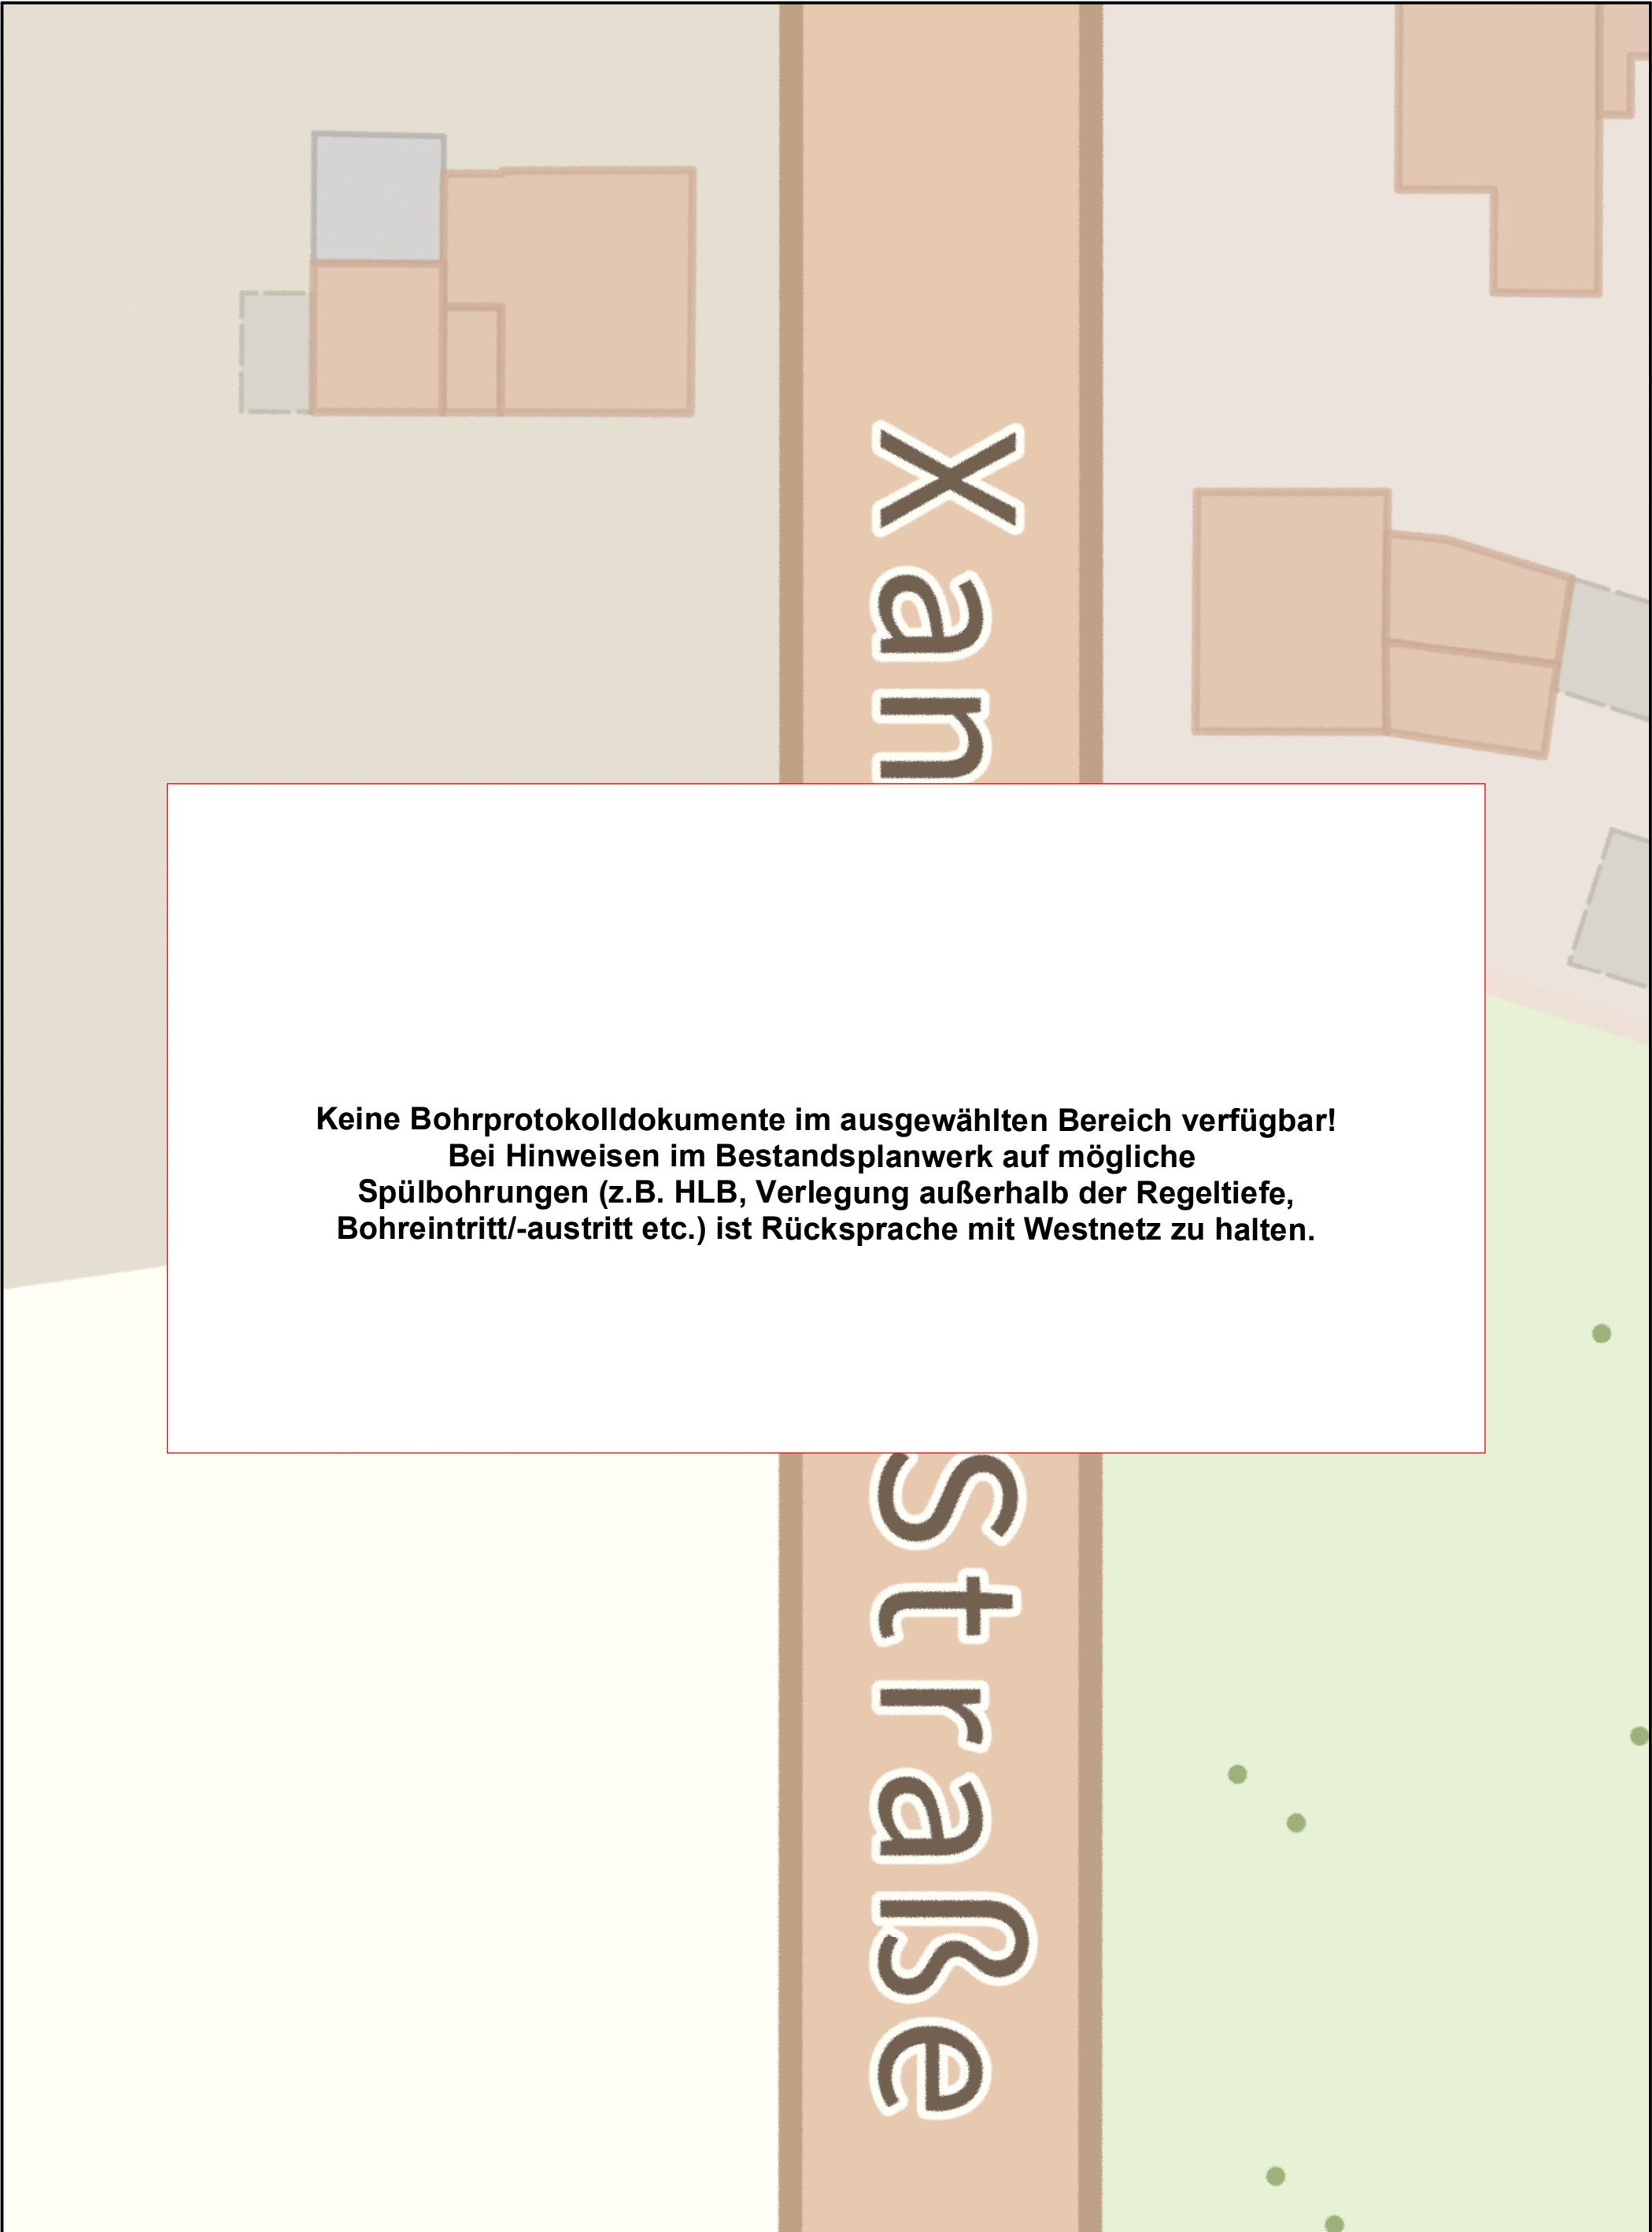

**Keine Bohrprotokolldokumente im ausgewählten Bereich verfügbar!**  
**Bei Hinweisen im Bestandsplanwerk auf mögliche**  
**Spülbohrungen (z.B. HLB, Verlegung außerhalb der Regeltiefe,**  
**Bohreintritt/-austritt etc.) ist Rücksprache mit Westnetz zu halten.**

<b>Online - Planauskunft Uebersicht_Bohrprotokolle (Gültigkeit der Auskunft: 10 Tage ab Druckdatum 2025-11-14 14:55:51)</b>		<b>westnetz</b>
<b>Auskunft / Blatt:</b> 2025.11.14-14.55.50.278_1758 / 3		<b>Hinweise:</b>
<b>Verwendungszweck:</b> Tiefbau Straßenbau		 In den Bereichen mit Linien oder Flächen in Orange ist eine gesicherte Online-Auskunft nicht möglich. Bitte wenden Sie sich an <a href="mailto:bauauskunft@westnetz.de">bauauskunft@westnetz.de</a>
<b>Ort:</b> Xanten		Bei Vorliegen einer unsicheren Leitungslage ist zwingend im Rahmen der üblichen Sorgfaltspflichten – neben der obligatorischen Such- / Handschachtung – immer eine Einweisung durch Personal der Westnetz erforderlich.
<b>Straße:</b> Rheinberger Straße		Im Falle einer Störung oder Beschädigung ist die kostenlose Störungshotline umgehend zu informieren:
<b>Firma:</b> Landesbetrieb Straßenbau NRW-Regionalniederlassung		0800 4112244 (Strom, Wasser, Wärme, Telko, FTTx) / 0800 0793427 (Gas)
<b>Besonderheiten:</b>	Niederhein-Auslastungsstelle Wesel	



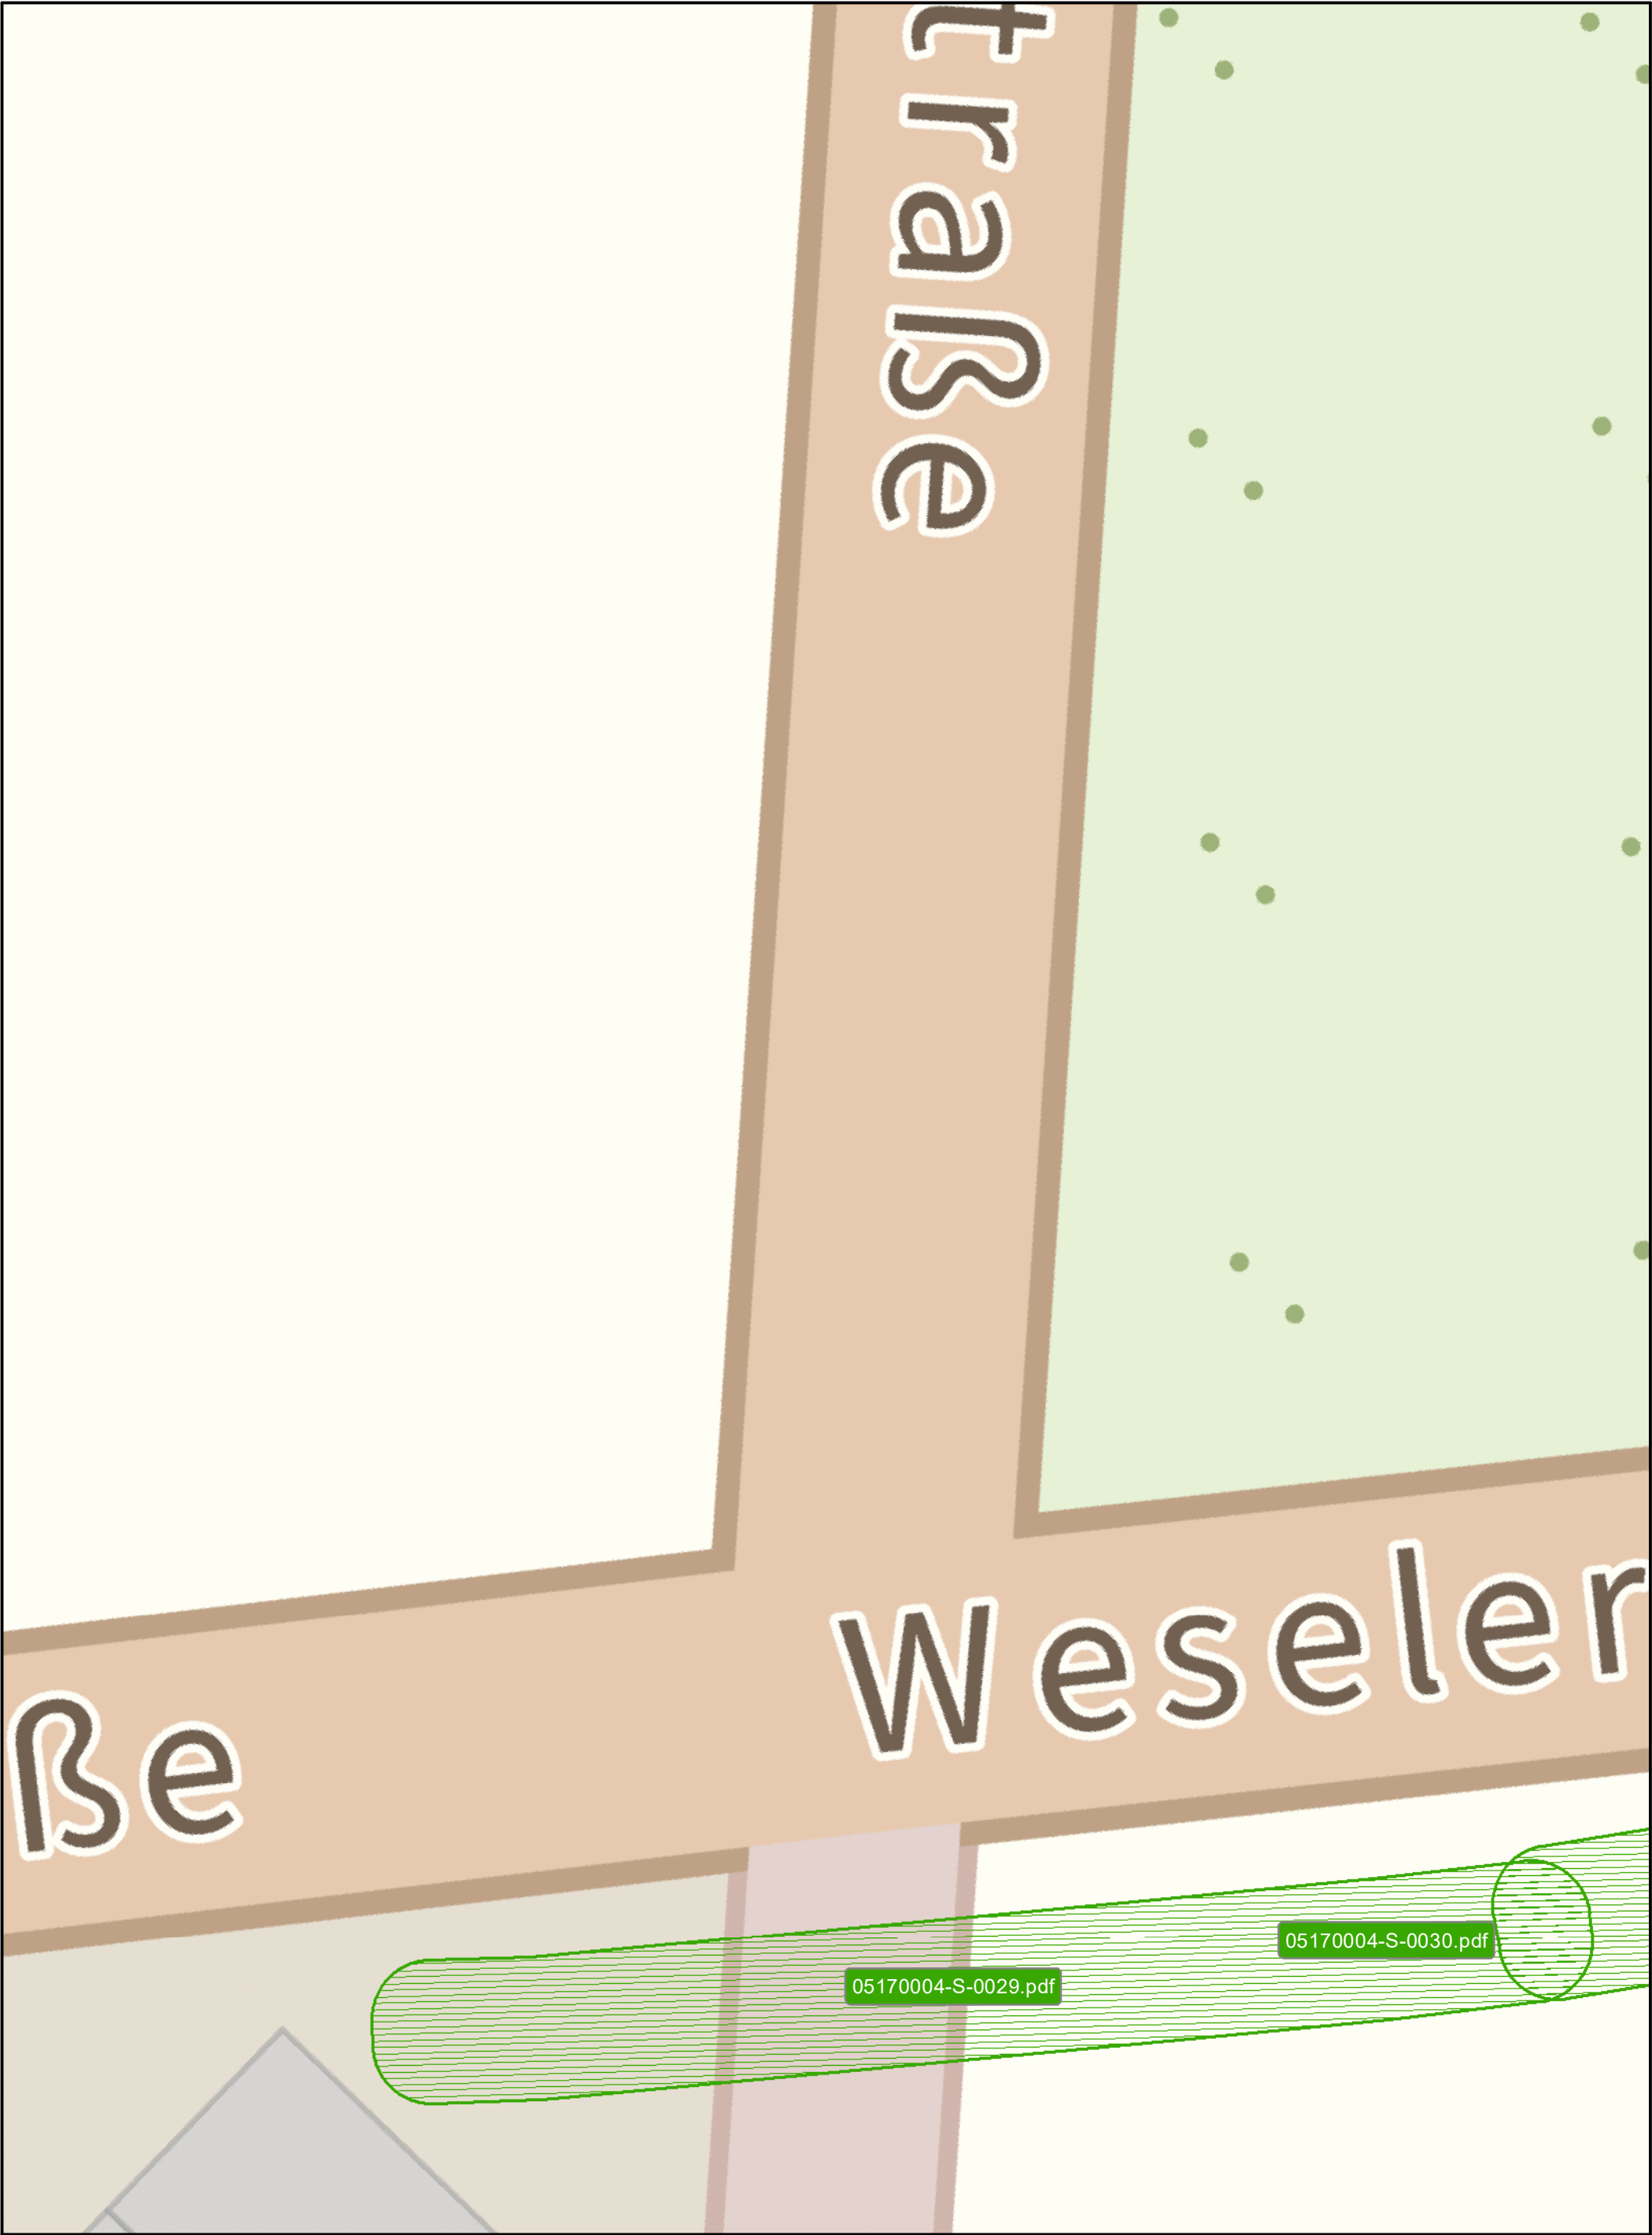

Online - Planauskunft Uebersicht_Bohrprotokolle (Gültigkeit der Auskunft: 10 Tage ab Druckdatum 2025-11-14 14:55:51)		westnetz
Auskunft / Blatt:	2025.11.14-14.55.50.278_1758 / 4	<div><div><div></div><div></div></div><div><div>Hinweise:</div><div>In den Bereichen mit Linien oder Flächen in Orange ist eine gesicherte Online-Auskunft nicht möglich. Bitte wenden Sie sich an <a href="mailto:bauauskunft@westnetz.de">bauauskunft@westnetz.de</a></div><div>Bei Vorliegen einer unsicheren Leitungslage ist zwingend im Rahmen der üblichen Sorgfaltspflichten – neben der obligatorischen Such- / Handschachtung – immer eine Einweisung durch Personal der Westnetz erforderlich.</div><div>Im Falle einer Störung oder Beschädigung ist die kostenlose Störungshotline umgehend zu informieren: 0800 4112244 (Strom, Wasser, Wärme, Telko, FTTx) / 0800 0793427 (Gas)</div></div></div>
Verwendungszweck:	Tiefbau Straßenbau	
Ort:	Xanten	
Straße:	Rheinberger Straße	
Firma:	Landesbetrieb Straßenbau NRW-Regionalniederlassung Niederrhein-Auenländer Vessel	
Besonderheiten:		



# Höhenprotokoll

FB-09-5

(3)



Protokoll über den Verlauf einer Bohrung mit steuerbarem Bohrsystem-Typ: **Grundodrill 13X / 15X**

**Kunde:** SAG

Bauunternehmer: **Kemper GmbH**

\*Kalibrierung erfolgt: ☒ Ja ☐ Nein

Straße: **Industriestraße 9**

Ort der Baumaßnahme: \_\_\_\_\_

PLZ, Ort: **48734 Reken**

Alpen

Telefon: **028 64 / 88 14 80**

Weseler Str.

Funk-Tel.: **01 77 / 88 14 80 2**

Datum: 26.04.2012

Fax: **028 64 / 88 14 70**

Bohrmeister: U. Bn.

Verantwortlich für die Baustelle: \_\_\_\_\_

Aufgabe: ☐ Längsverlegung ☐ Dükering ☐ Autobahnkreuzung ☐ \_\_\_\_\_  
 Verlegelänge (m): 46 Pilotbohrung: 49 Aufweiten: 4000 Einziehen: 3 x 1600

Bemerkungen (Auftragsänderungen, Leistungsänderungen, Behinderungen / Erschwernisse etc.): \_\_\_\_\_  
Ampel → Haus Grünthal

Nr.	Tiefe:	Station:	Nr.	Tiefe:	Station:	Nr.	Tiefe:	Station:
1.	<u>200</u>		19.			37.		
2.	<u>230</u>		20.			38.		
3.	<u>230</u>		21.			39.		
4.	<u>230</u>		22.			40.		
5.	<u>240</u>		23.			41.		
6.	<u>250</u>		24.			42.		
7.	<u>230</u>		25.			43.		
8.	<u>205</u>		26.			44.		
9.	<u>170</u>		27.			45.		
10.	<u>150</u>		28.			46.		
11.	<u>100</u>		29.			47.		
12.			30.			48.		
13.			31.			49.		
14.			32.			50.		
15.			33.			51.		
16.			34.			52.		
17.			35.			53.		
18.			36.			54.		

\* Die durchgeführte Kalibrierung bezieht sich auf Empfangsgerät und Sogel

[Signature]  
Unterschrift Bohrmeister

[Signature]  
Unterschrift Auftraggeber

Höhenprotokoll  
FB-09-5

(2)



Protokoll über den Verlauf einer Bohrung mit steuerbarem Bohrsystem-Typ: **Grundodrill 13X / 15X**

Kunde: SAG

Bauunternehmer: **Kemper GmbH**

\*Kalibrierung erfolgt: ☒ Ja ☐ Nein

Straße: **Industriestraße 9**

Ort der Baumaßnahme: \_\_\_\_\_

PLZ, Ort: **48734 Reken**

Alpen

Telefon: **02864/88 14 80**

Weseler Str.

Funk-Tel.: **01 77 / 88 14 80 2**

Datum: 25.04.2017

Fax: **02864/88 14 70**

Bohrmeister: Up/Bm

Verantwortlich für die Baustelle: \_\_\_\_\_

Aufgabe: ☒ Längsverlegung ☐ Dökerung ☐ Autobahnkreuzung ☐ \_\_\_\_\_  
Verlegelänge (m): 50 Pilotbohrung: 54 Aufweiten: 4000 Einziehen: 4x1600

Bemerkungen (Auftragsänderungen, Leistungsänderungen, Behinderungen / Erschwernisse etc.): \_\_\_\_\_  
Ampel → Bushaltestelle

Nr.	Tiefe:	Station:	Nr.	Tiefe:	Station:	Nr.	Tiefe:	Station:
1.	<u>160</u>		19.			37.		
2.	<u>205</u>		20.			38.		
3.	<u>210</u>		21.			39.		
4.	<u>220</u>		22.			40.		
5.	<u>230</u>		23.			41.		
6.	<u>230</u>		24.			42.		
7.	<u>230</u>		25.			43.		
8.	<u>215</u>		26.			44.		
9.	<u>200</u>		27.			45.		
10.	<u>175</u>		28.			46.		
11.	<u>130</u>		29.			47.		
12.	<u>120</u>		30.			48.		
13.			31.			49.		
14.			32.			50.		
15.			33.			51.		
16.			34.			52.		
17.			35.			53.		
18.			36.			54.		

Die durchgeführte Kalibrierung bezieht sich auf Empfangsgerät und Sonde  
[Signature]  
Unterschrift Bohrmeister

[Signature]  
Unterschrift Auftraggeber