



Bushaltestelle Eckeseyer Str. (stadtauswärts, FR. Boele Markt)


Profil 1
0 + 000.000

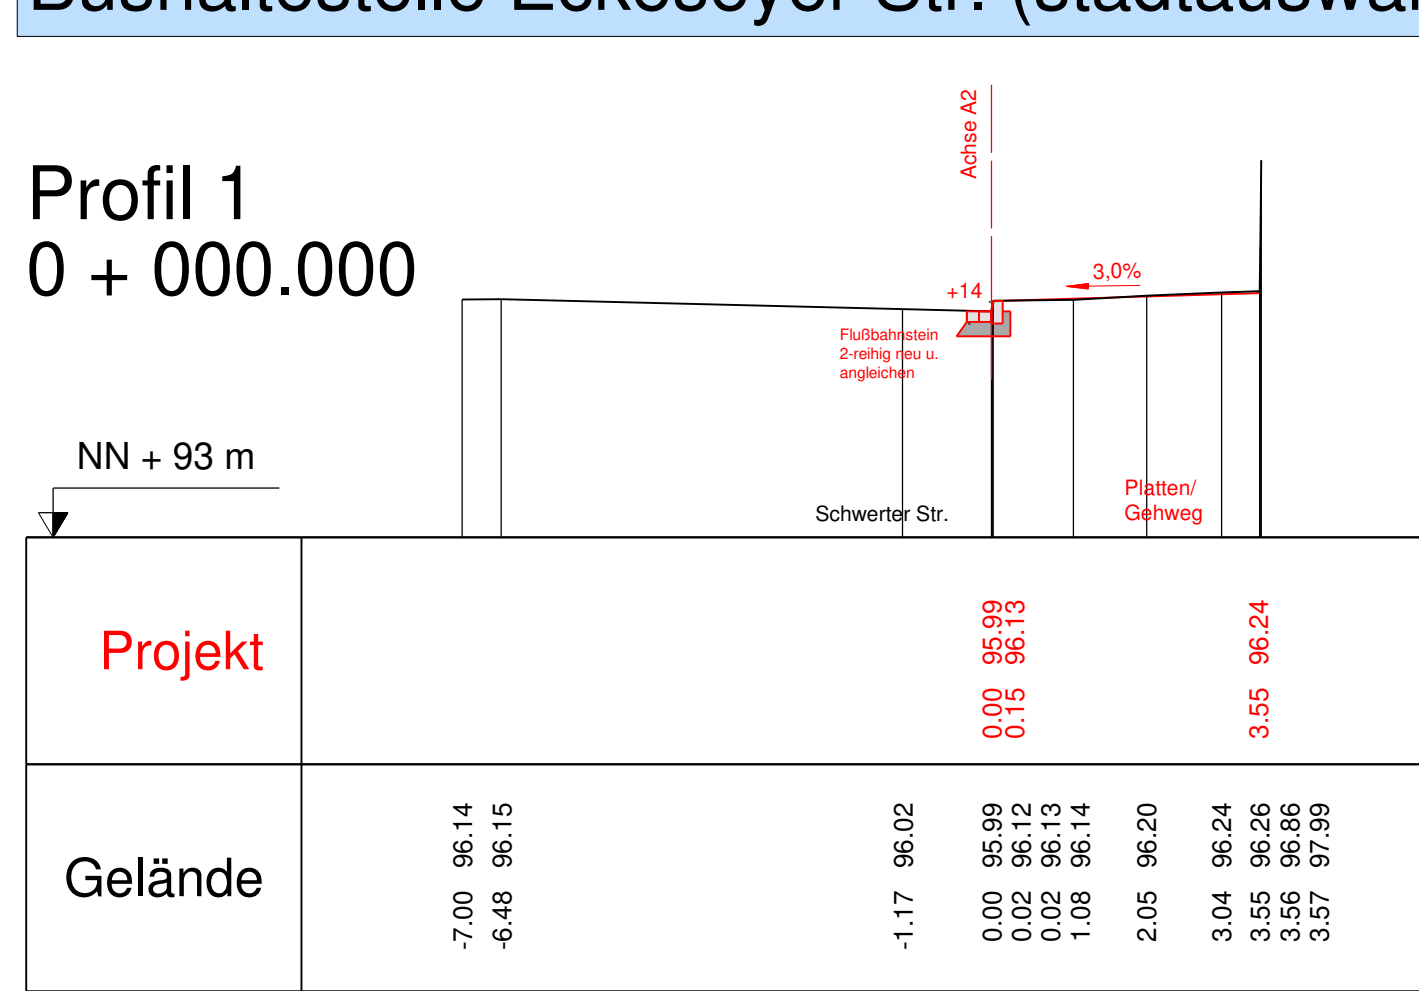

Profil 2
0 + 005.000

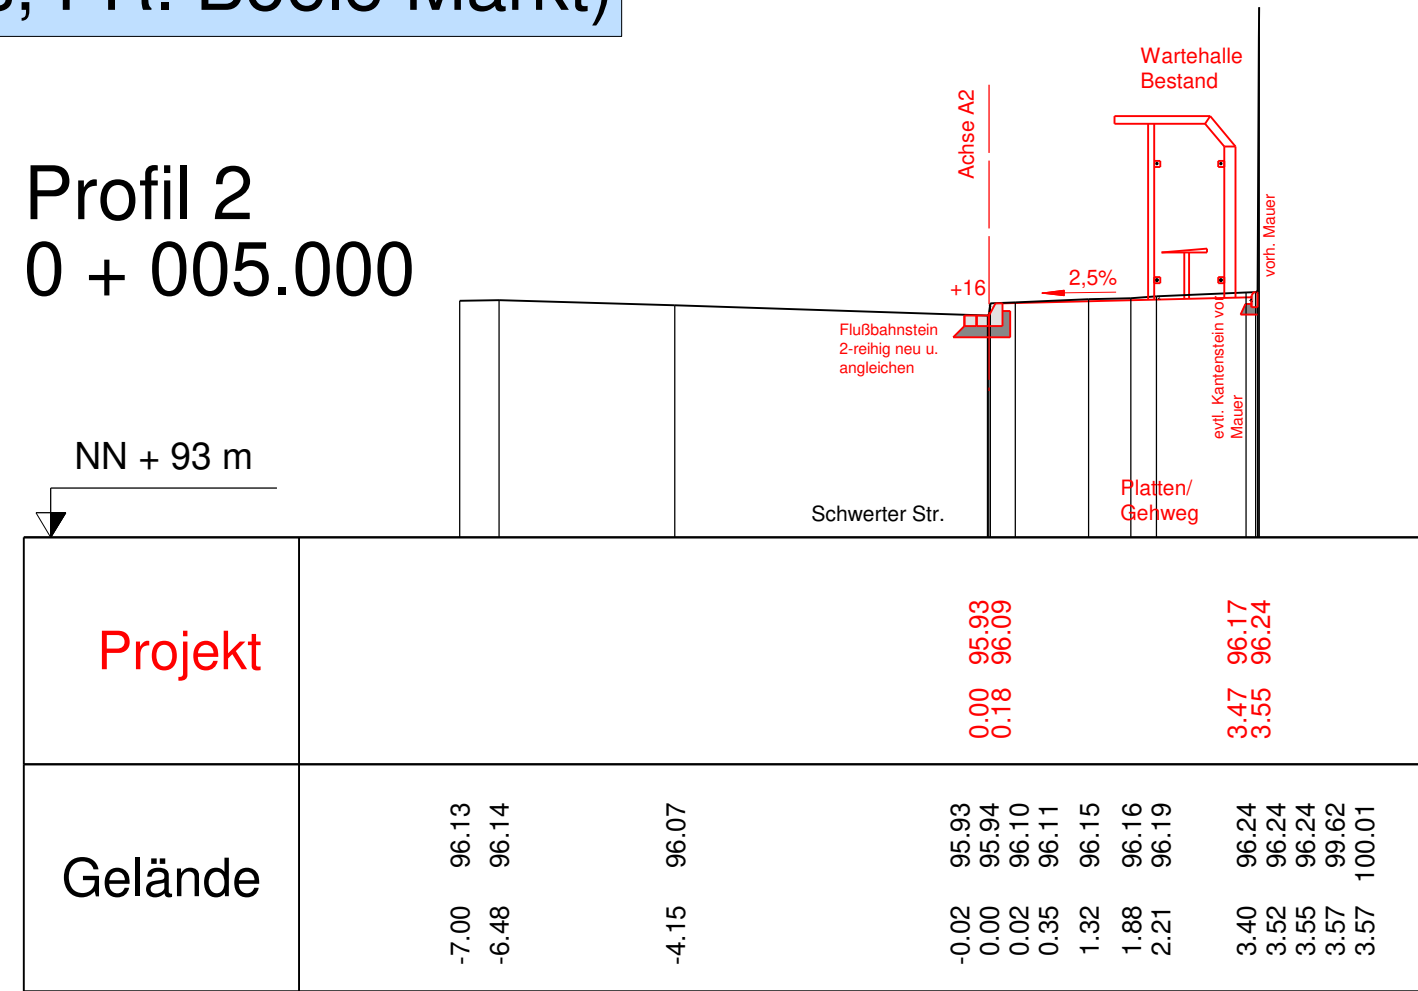


Profil 3
0 + 010.000

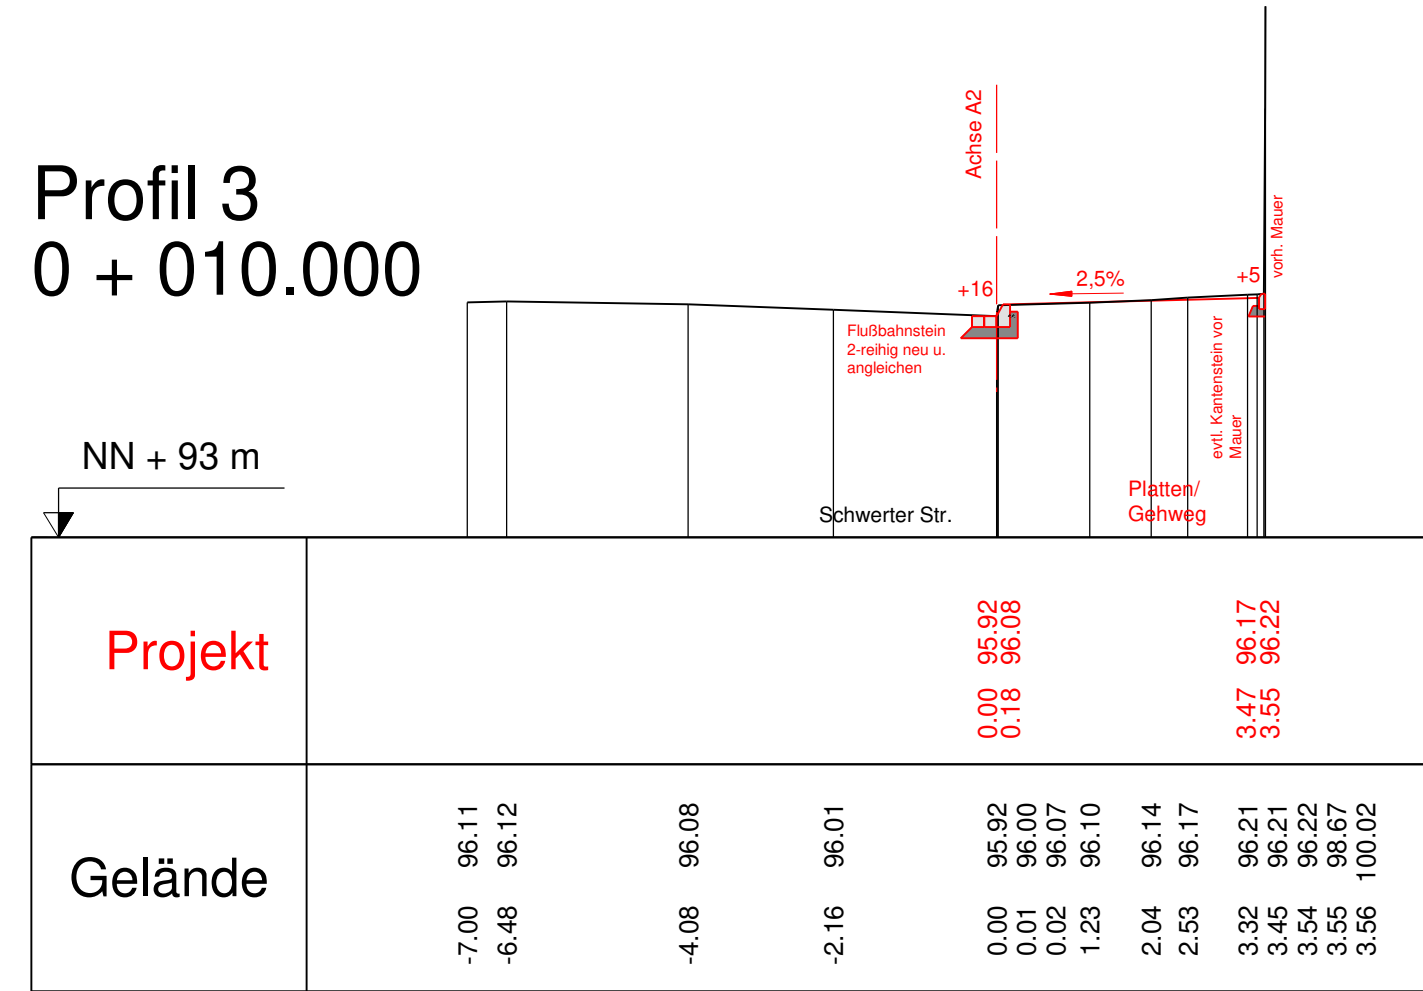


Profil 4

0 + 015.000

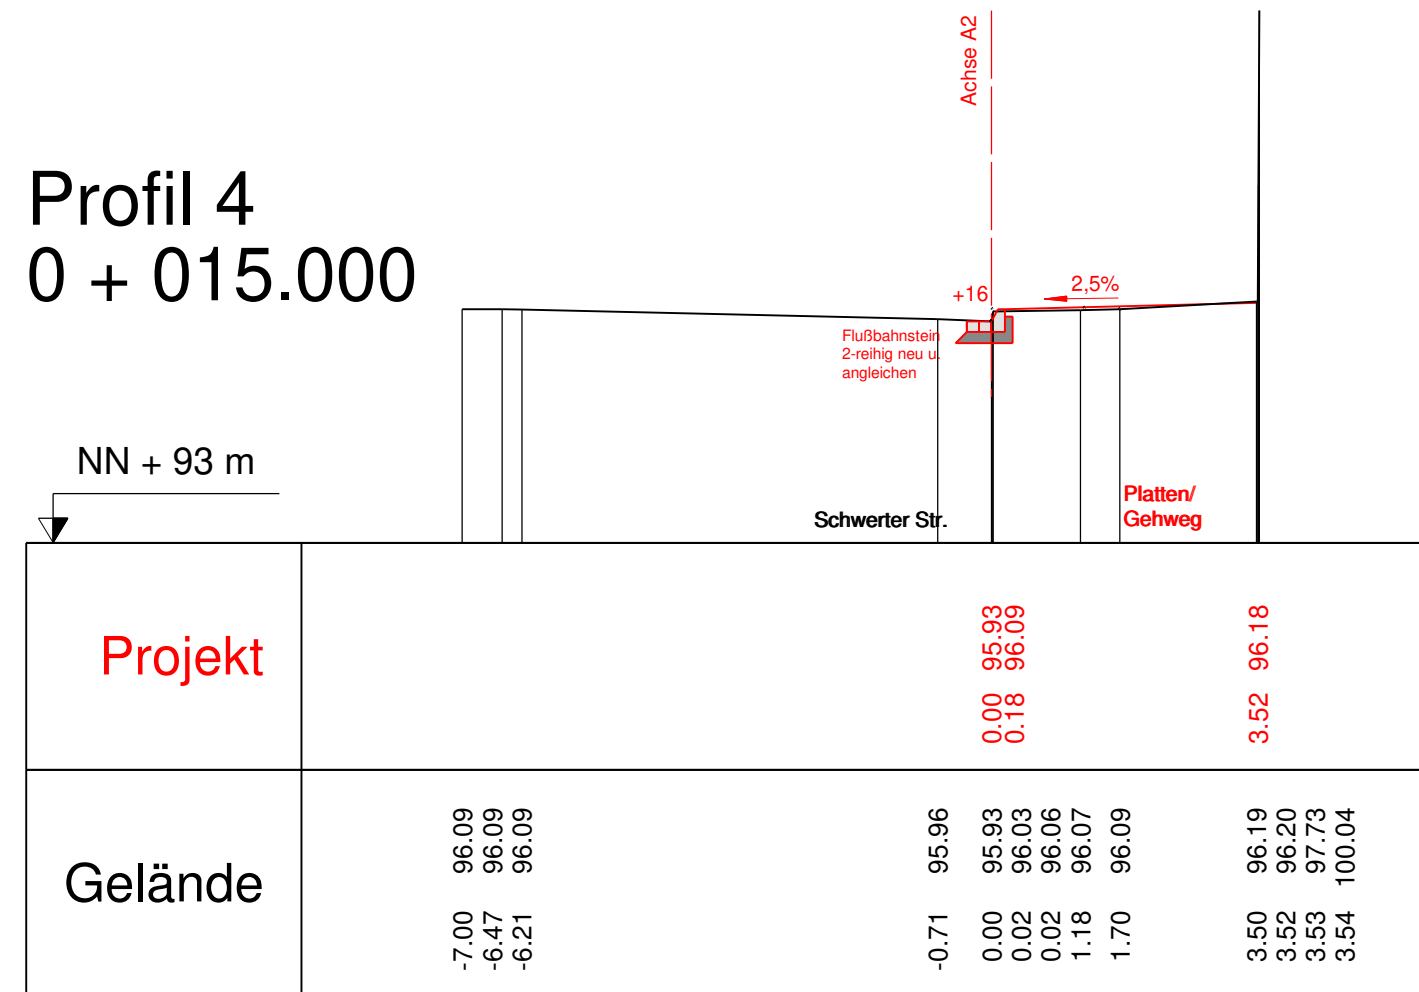

Profil 5
0 + 020.000

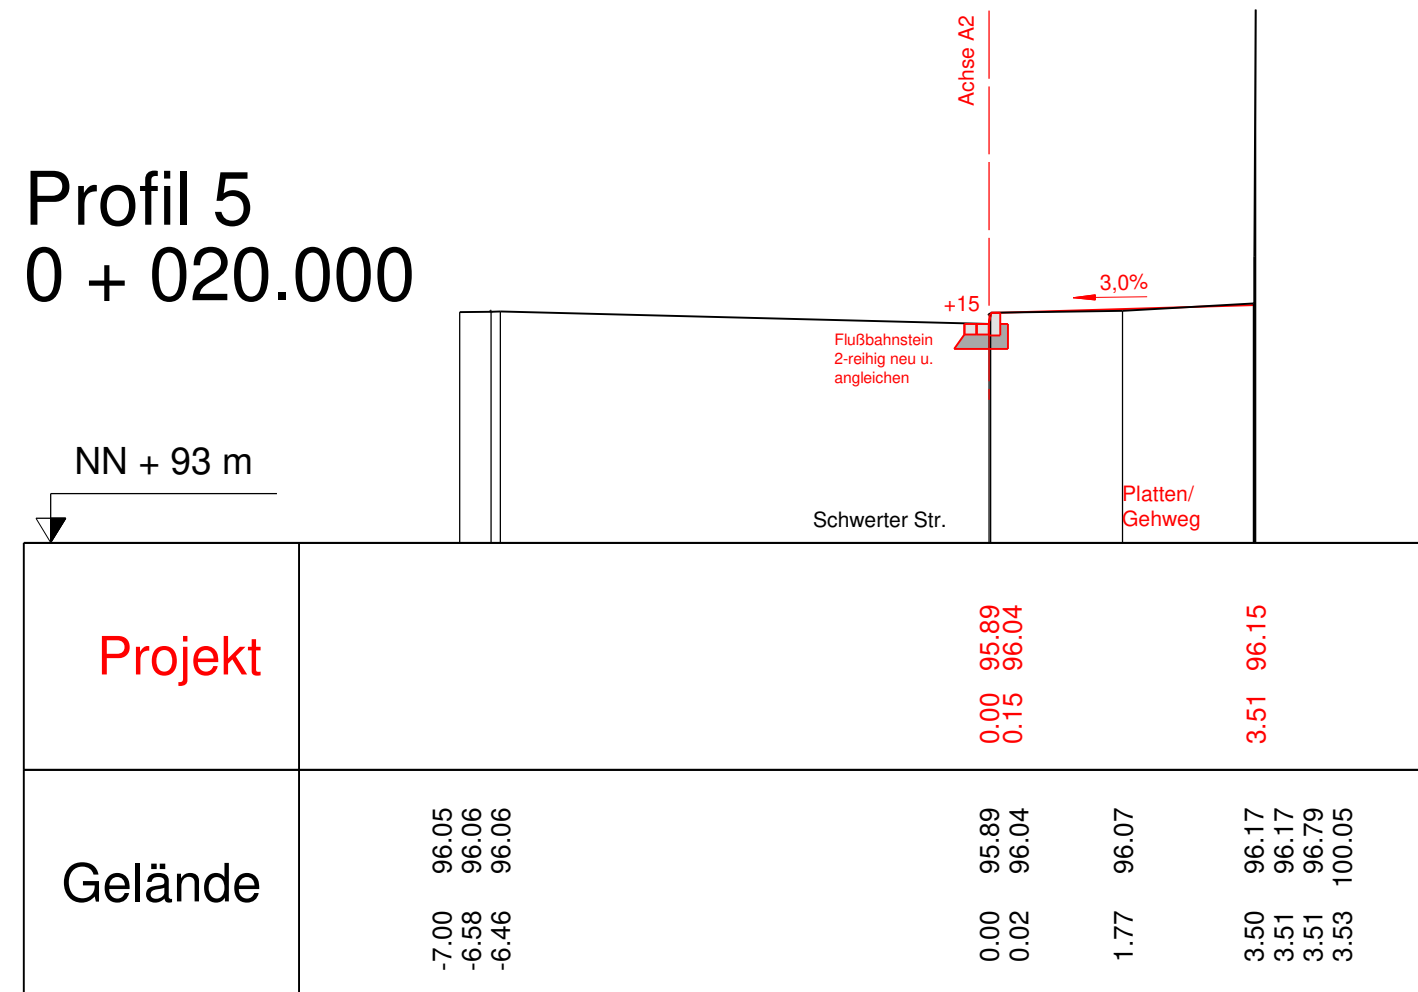

	HAGEN Stadt der FernUniversität Fachbereich Vorkolb, Fernstudien, Baupervaraltung und Wohnen HAGEN
Querprofil	
Eckeseyer Str. FR. Boele Markt	
Profil Nr.	Station
1	0 + 000,000km
2	0 + 005,000km
3	0 + 010,000km
4	0 + 015,000km
5	0 + 020,000km
bearb.:	Feb. 2024
gepr.:	März 2024
Plan Nr.: 4.2	M 1:100