



Freiligrathstraße

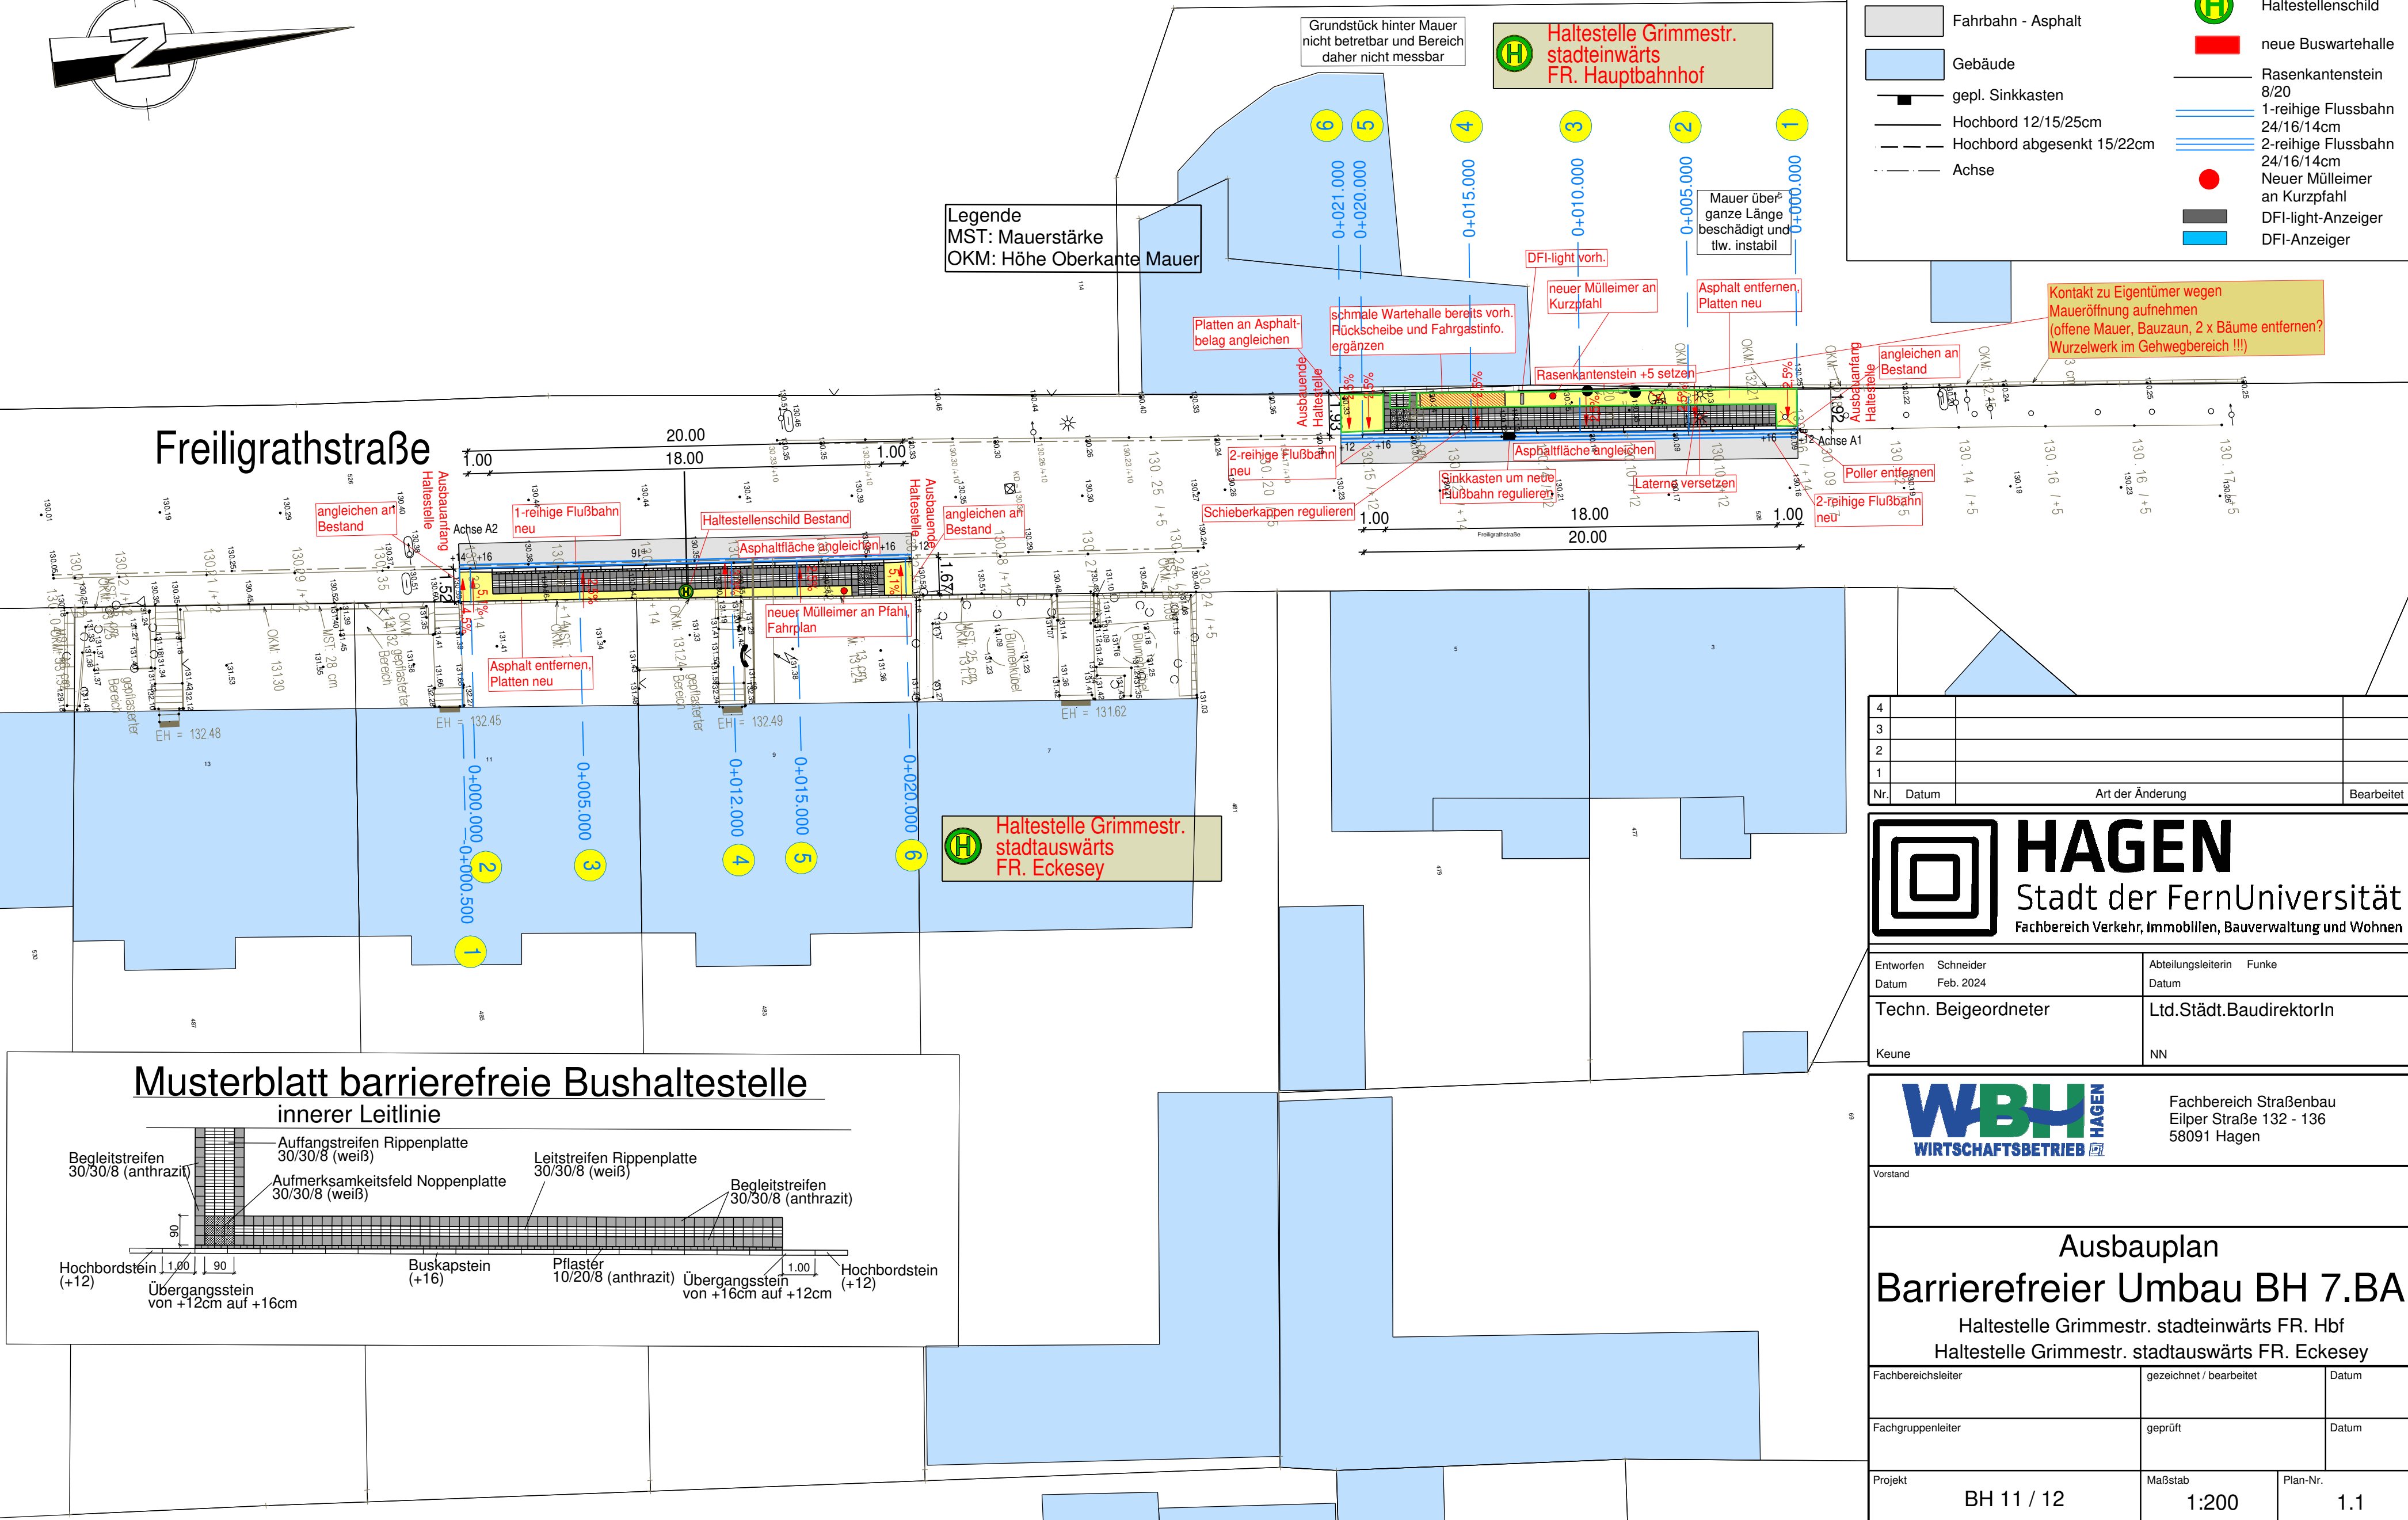

Legende
MST: Mauerstärke
OKM: Höhe Oberkante Mauer

- Legende:
- Betonsteinpflaster - hellgrau 10x20x8cm / 10x20x10cm
 - Gehwegplatten 40x40x5cm - hellgrau
 - Parkfläche - Betonsteinpflaster 10x20x10cm - anthrazit
 - Grünfläche
 - Fahrbahn - Asphalt
 - Gebäude
 - gepl. Sinkkasten
 - Hochbord 12/15/25cm
 - Hochbord abgesenkt 15/22cm
 - Achse
 - Bäume geplant
 - Bäume vorhanden
 - Querprofilnummer
 - gepl. Beleuchtung
 - Haltestellenschild
 - neue Buswarthalle
 - Rasenkantenstein 8/20
 - 1-reihige Flußbahn 24/16/14cm
 - 2-reihige Flußbahn 24/16/14cm
 - Neuer Mülleimer an Kurzpfehl
 - DFI-light-Anzeiger
 - DFI-Anzeiger

4			
3			
2			
1			
Nr.	Datum	Art der Änderung	Bearbeitet

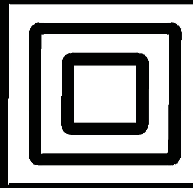

HAGEN
Stadt der FernUniversität
Fachbereich Verkehr, Immobilien, Bauverwaltung und Wohnen

Entworfen Datum	Schneider Feb. 2024	Abteilungsleiterin Datum	Funke
Techn. Beigeordneter		Ltd.Städt.BaudirektorIn	
Keune		NN	



Fachbereich Straßenbau
Eilper Straße 132 - 136
58091 Hagen

Vorstand		
Ausbauplan Barrierefreier Umbau BH 7.BA Haltestelle Grimmestr. stadteinwärts FR. Hbf Haltestelle Grimmestr. stadtauswärts FR. Eckesey		
Fachbereichsleiter	gezeichnet / bearbeitet	Datum
Fachgruppenleiter	geprüft	Datum
Projekt	Maßstab	Plan-Nr.
BH 11 / 12	1:200	1.1

Musterblatt barrierefreie Bushaltestelle

innerer Leitlinie

