


Zur Heide

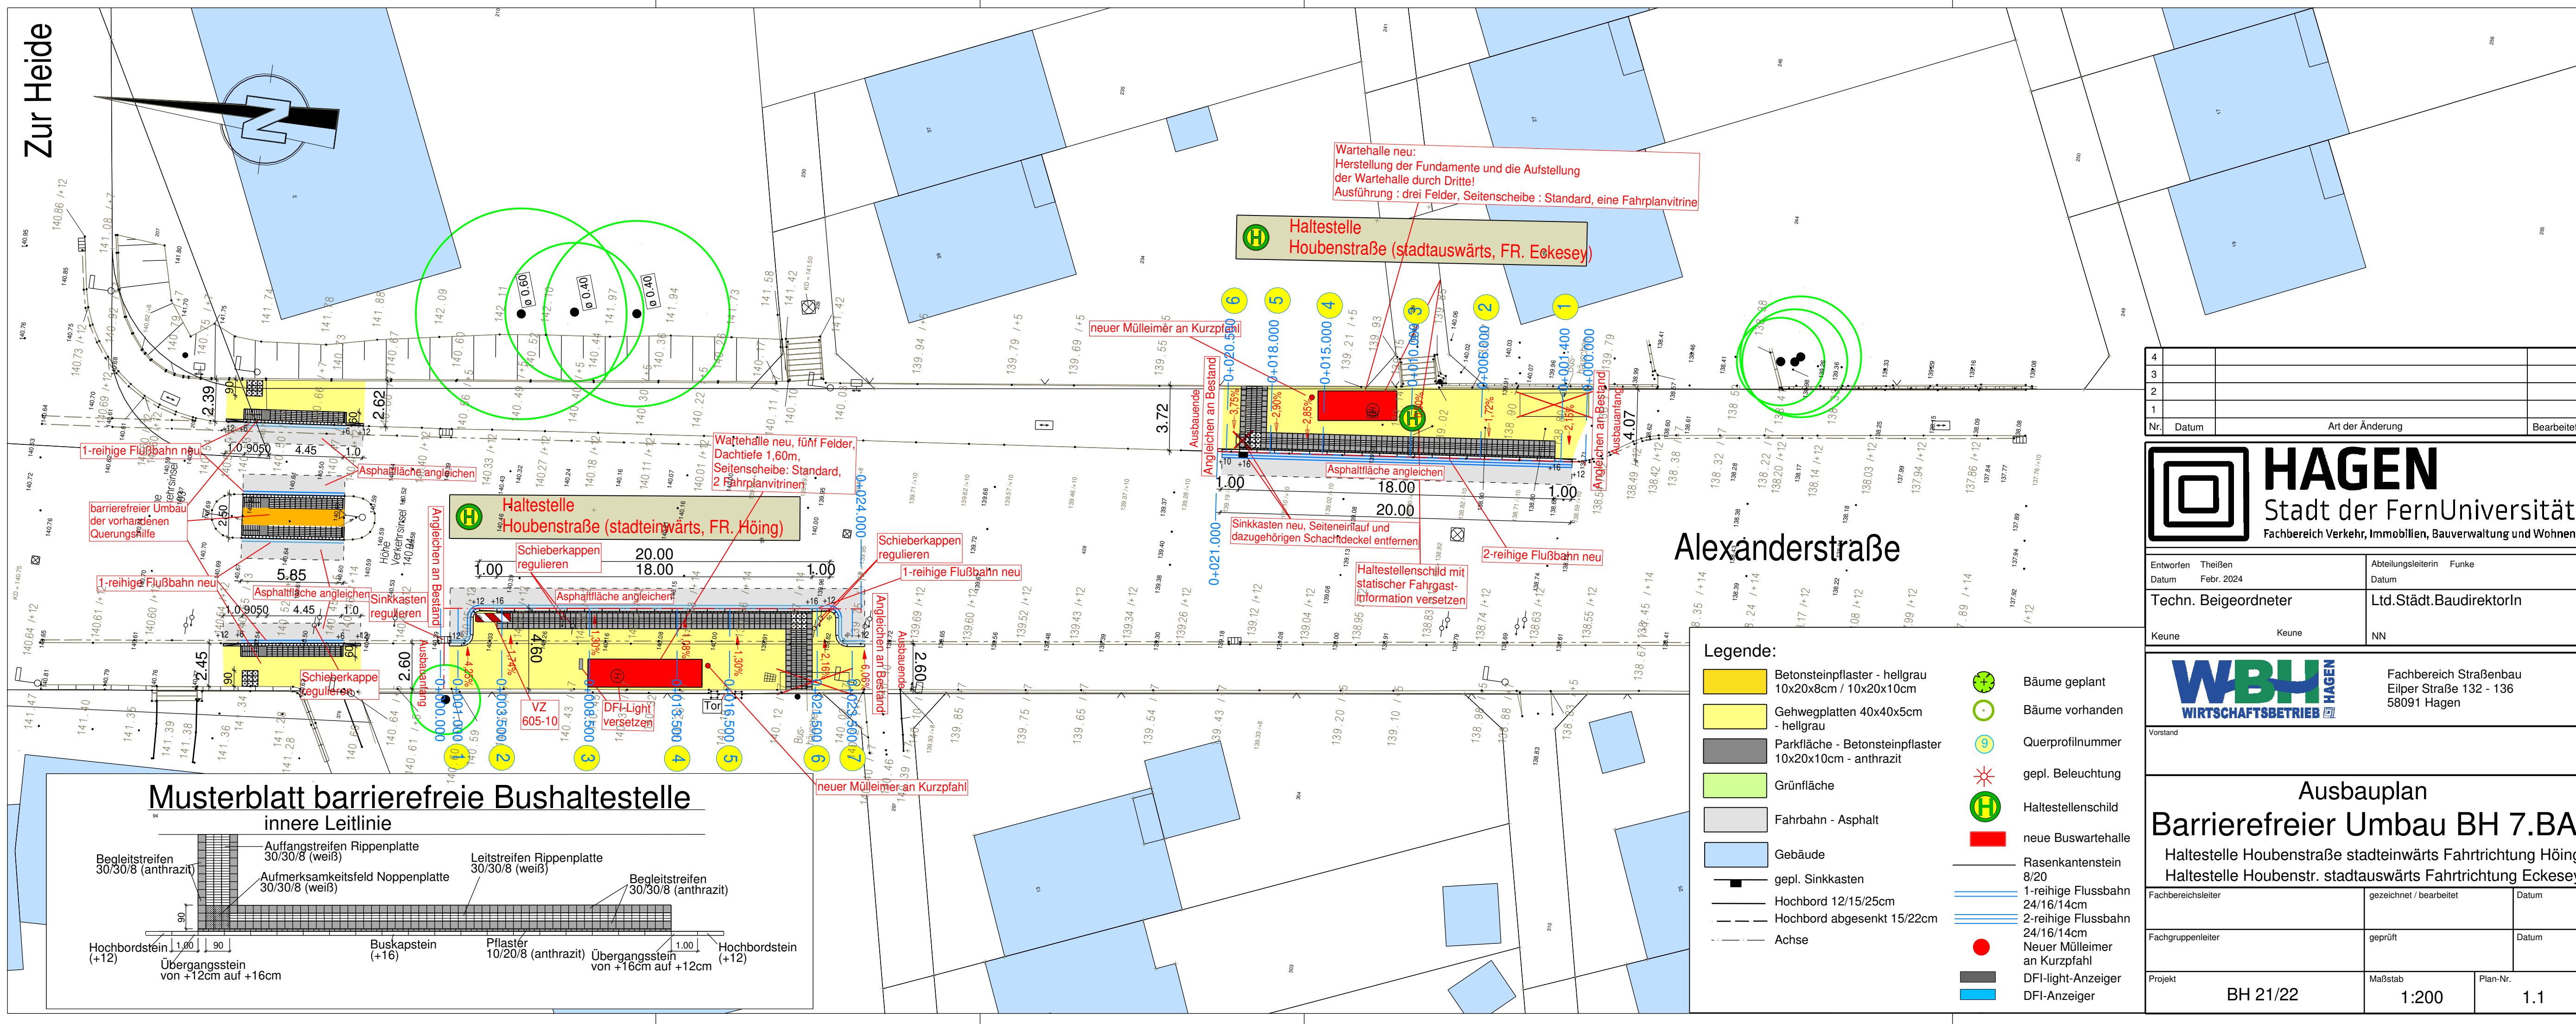

1-reihige Flußbahn neu

barrierefreier Umbau der vorhandenen Querungshilfe

1-reihige Flußbahn neu

Haltestelle Houbenstraße (stadteinwärts, FR. Höing)

Haltestelle Houbenstraße (stadtauswärts, FR. Eckesey)

Wartehalle neu, fünf Felder, Dachtiefe 1,60m, Seitenscheibe: Standard, 2 Fahrplanvitrine

1-reihige Flußbahn neu

neuer Mülleimer an Kurzpfehl

Ausbaue

Ausbaue

Musterblatt barrierefreie Bushaltestelle

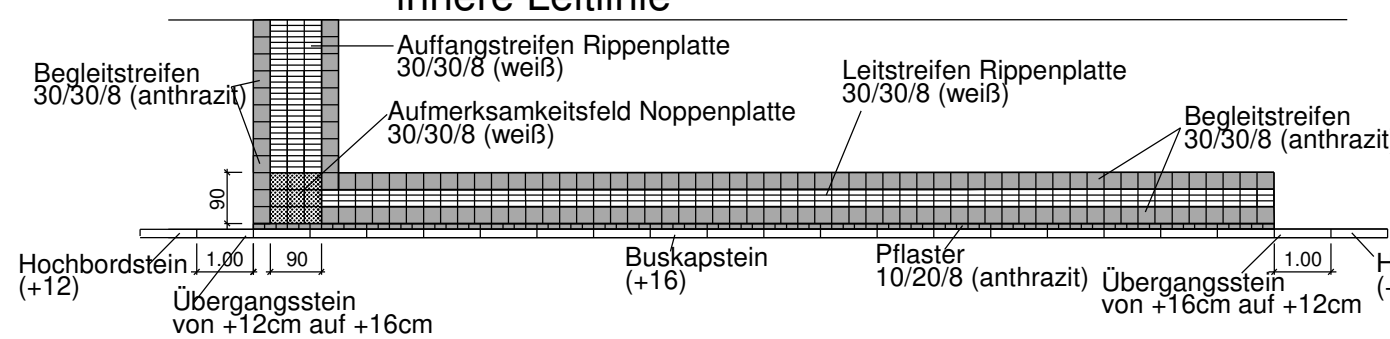

Legende:

- Betonsteinpflaster - hellgrau 10x20x8cm / 10x20x10cm
- Gehwegplatten 40x40x5cm - hellgrau
- Parkfläche - Betonsteinpflaster 10x20x10cm - anthrazit
- Grünfläche
- Fahrbahn - Asphalt
- Gebäude
- gepl. Sinkkasten
- Hochbord 12/15/25cm
- Hochbord abgesenkt 15/22cm
- Achse
- Bäume geplant
- Bäume vorhanden
- Querprofilnummer
- gepl. Beleuchtung
- Haltestellenschild
- neue Buswartehalle
- Rasenkantenstein 8/20
- 1-reihige Flußbahn 24/16/14cm
- 2-reihige Flußbahn 24/16/14cm
- Neuer Mülleimer an Kurzpfehl
- DFI-light-Anzeiger
- DFI-Anzeiger

4			
3			
2			
1			
Nr.	Datum	Art der Änderung	Bearbeitet

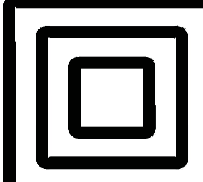

HAGEN
Stadt der FernUniversität
Fachbereich Verkehr, Immobilien, Bauverwaltung und Wohnen

Entworfen Datum	Thießen Febr. 2024	Abteilungsleiterin Datum	Funke
Techn. Beigeordneter	Keune	Ltd.Städt.BaudirektorIn	NN



WBH
WIRTSCHAFTSBETRIEB

Fachbereich Straßenbau
Eilper Straße 132 - 136
58091 Hagen

Ausbauplan

Barrierefreier Umbau BH 7.BA

Haltestelle Houbenstraße stadteinwärts Fahrtrichtung Höing
Haltestelle Houbenstr. stadtauswärts Fahrtrichtung Eckesey

Fachbereichsleiter	gezeichnet / bearbeitet	Datum
Fachgruppenleiter	geprüft	Datum
Projekt	BH 21/22	Maßstab 1:200
		Plan-Nr. 1.1