



**Bushaltestelle Eckesey Str. (stadteinwärts, FR. Hbf/Wetter)**


# Profil 1

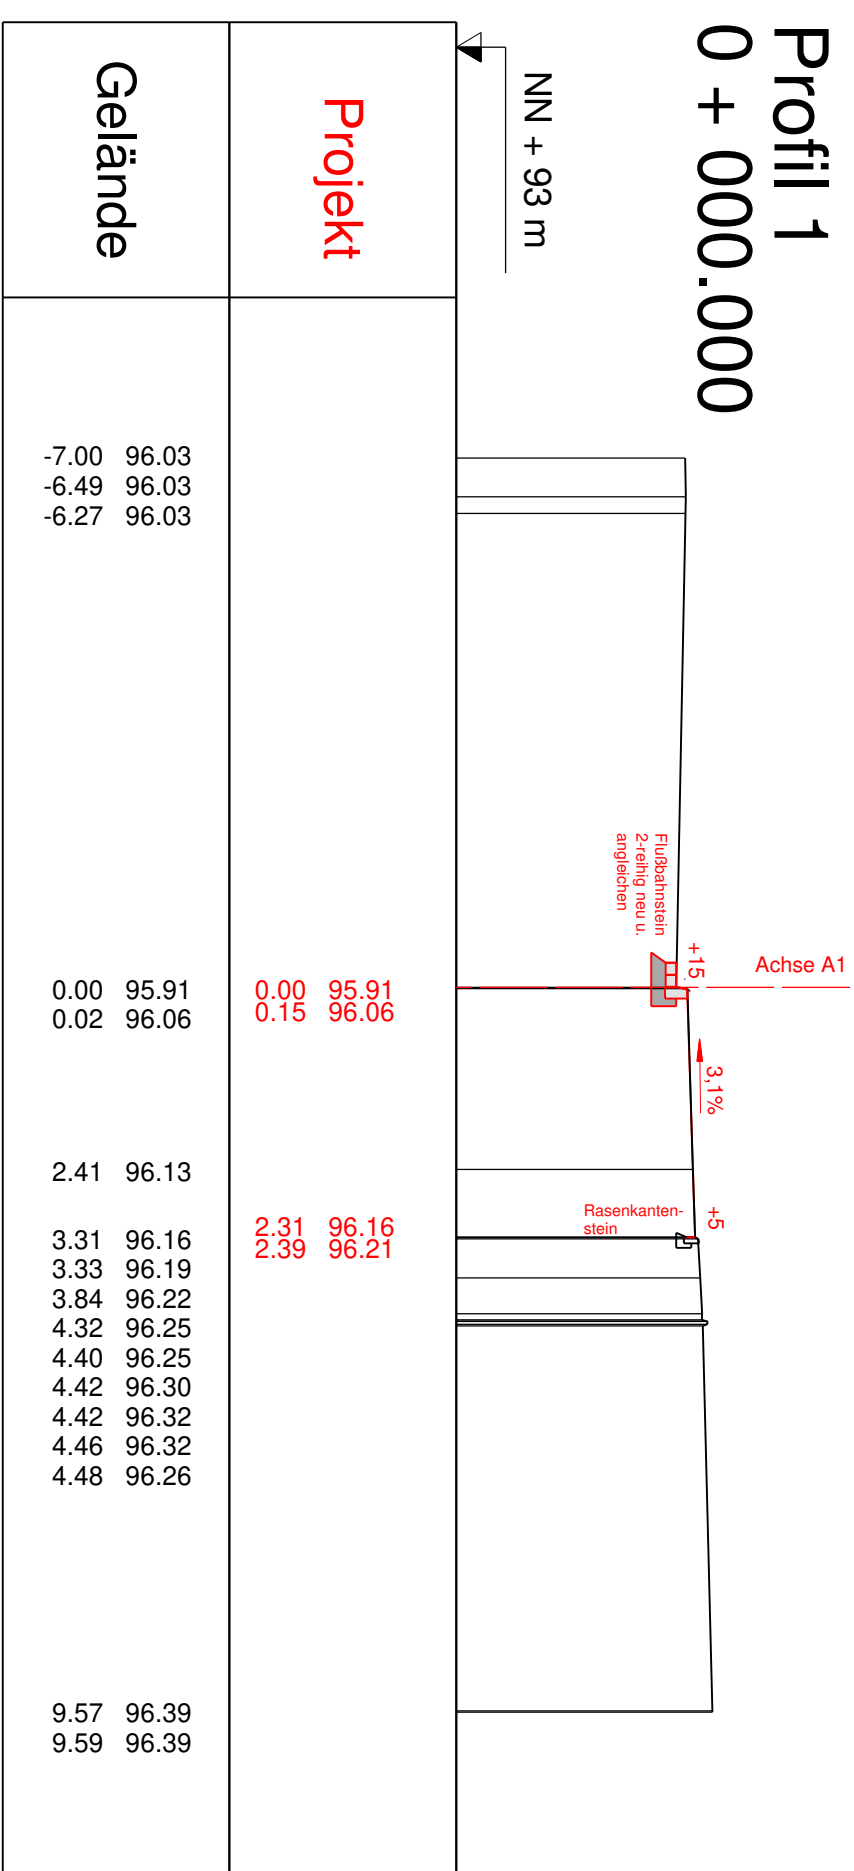


Profil 2  
0 + 005.000

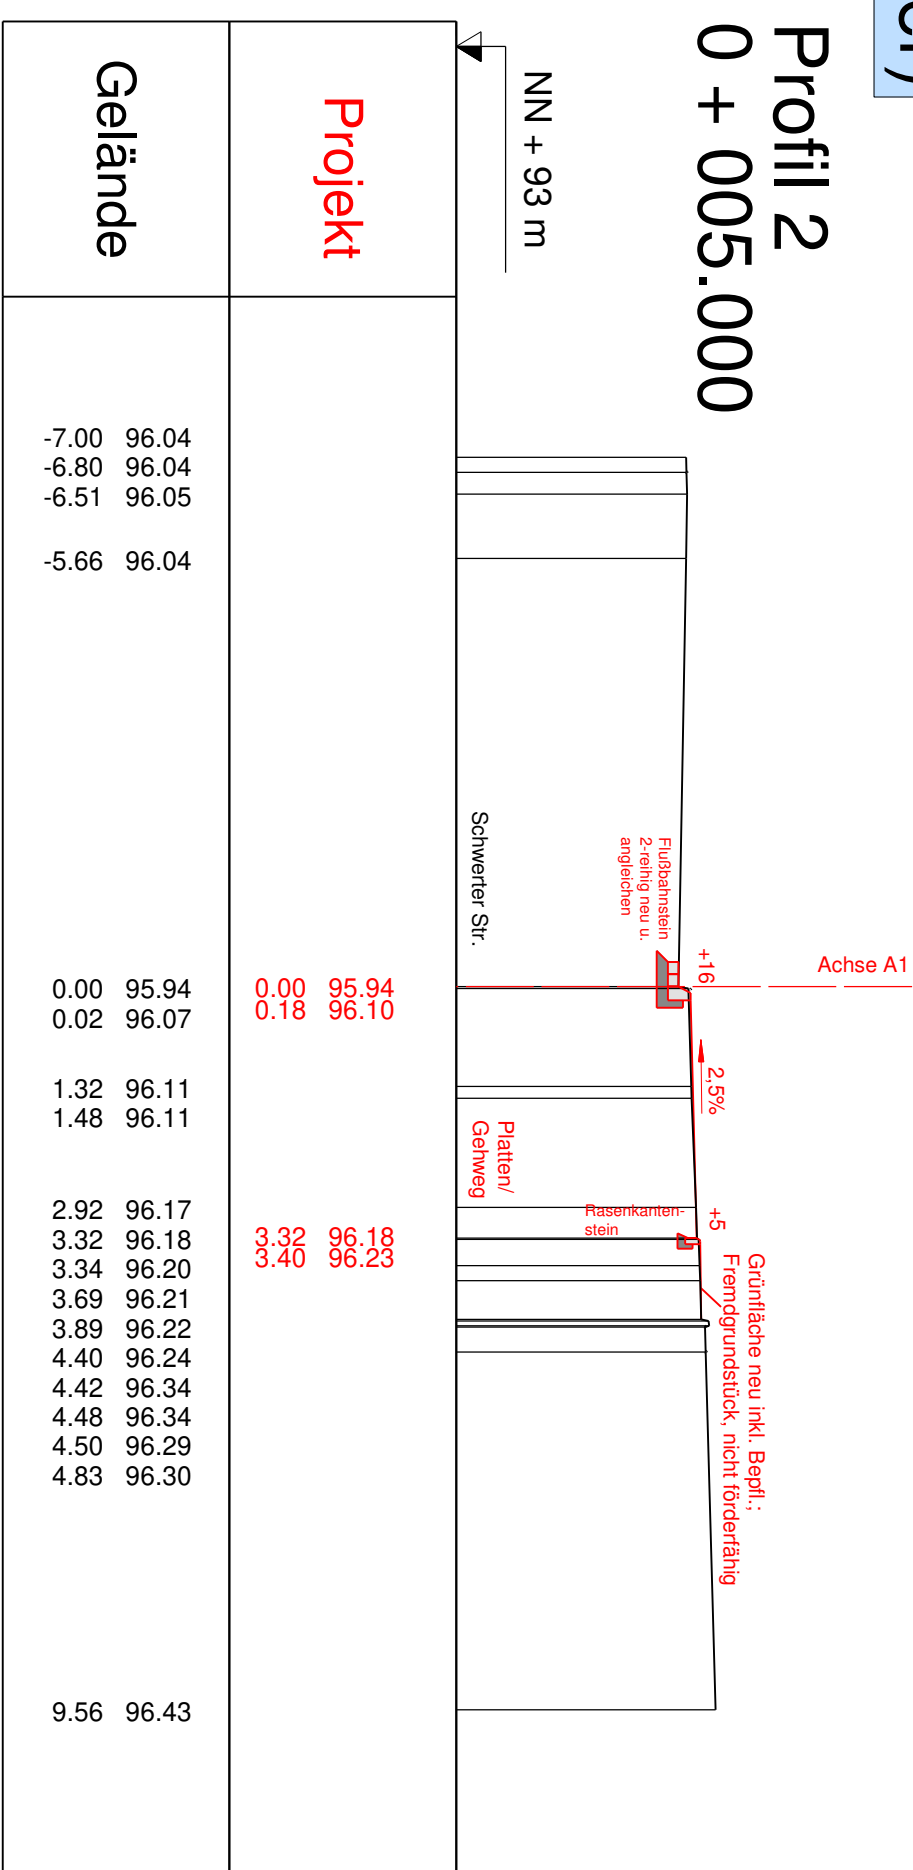


# Profil 3

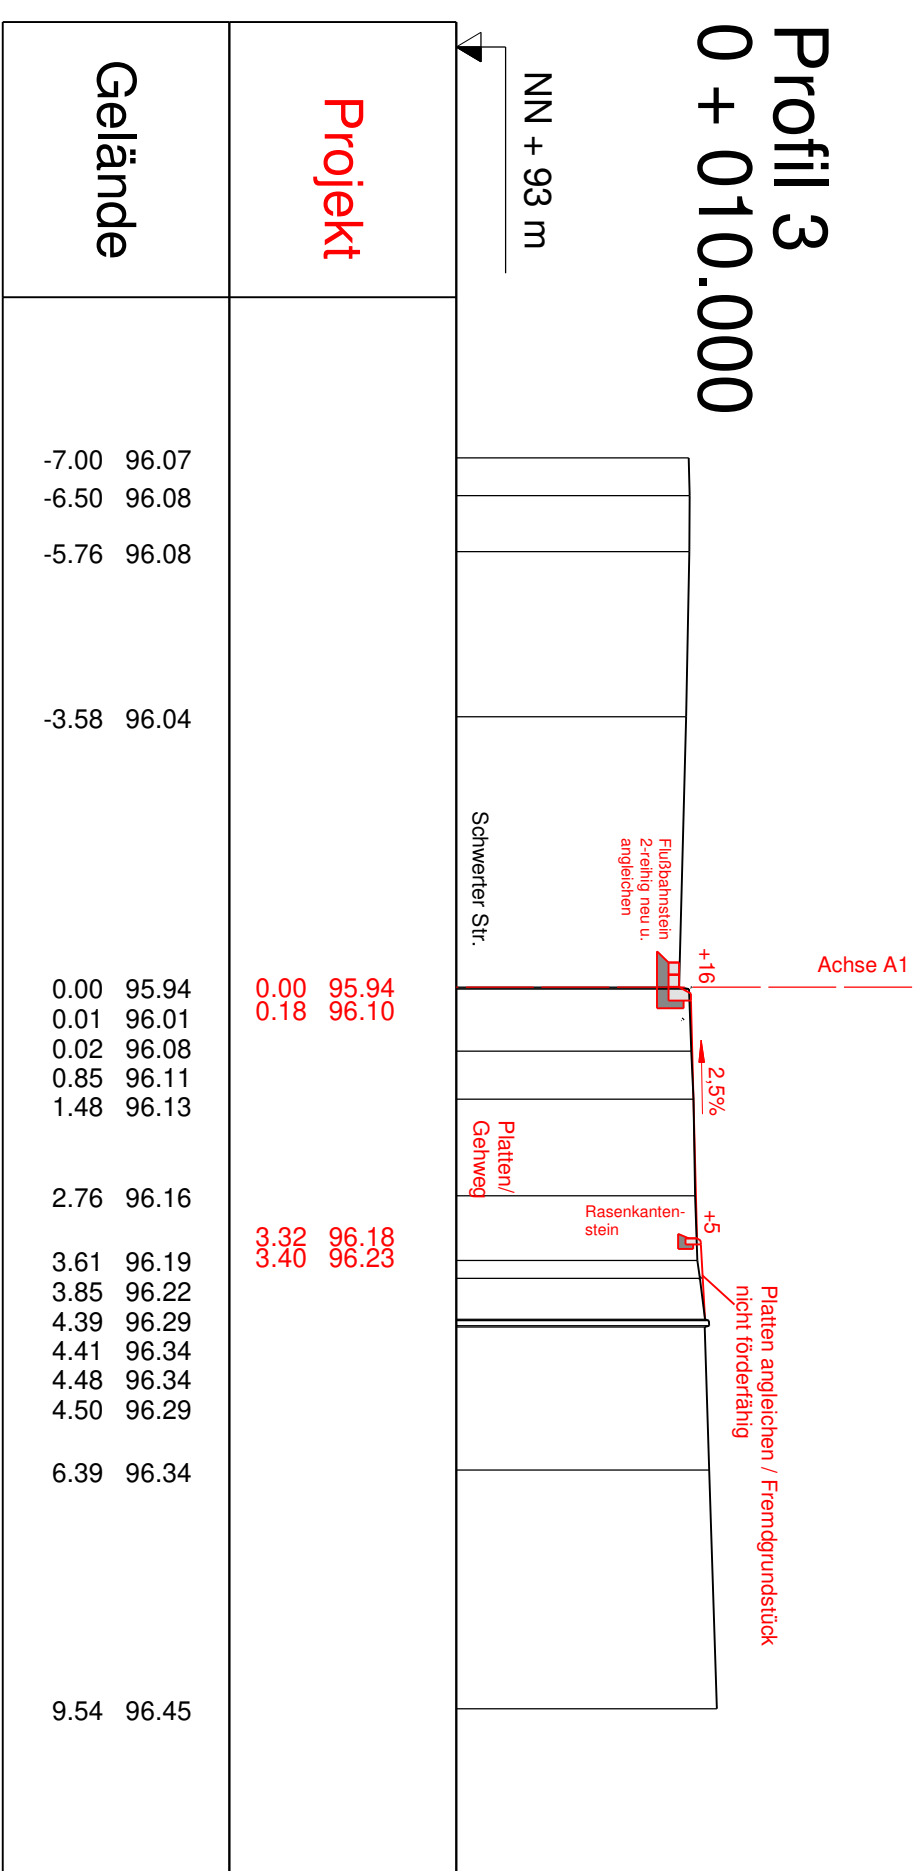

Profil 4  
0 + 015.000

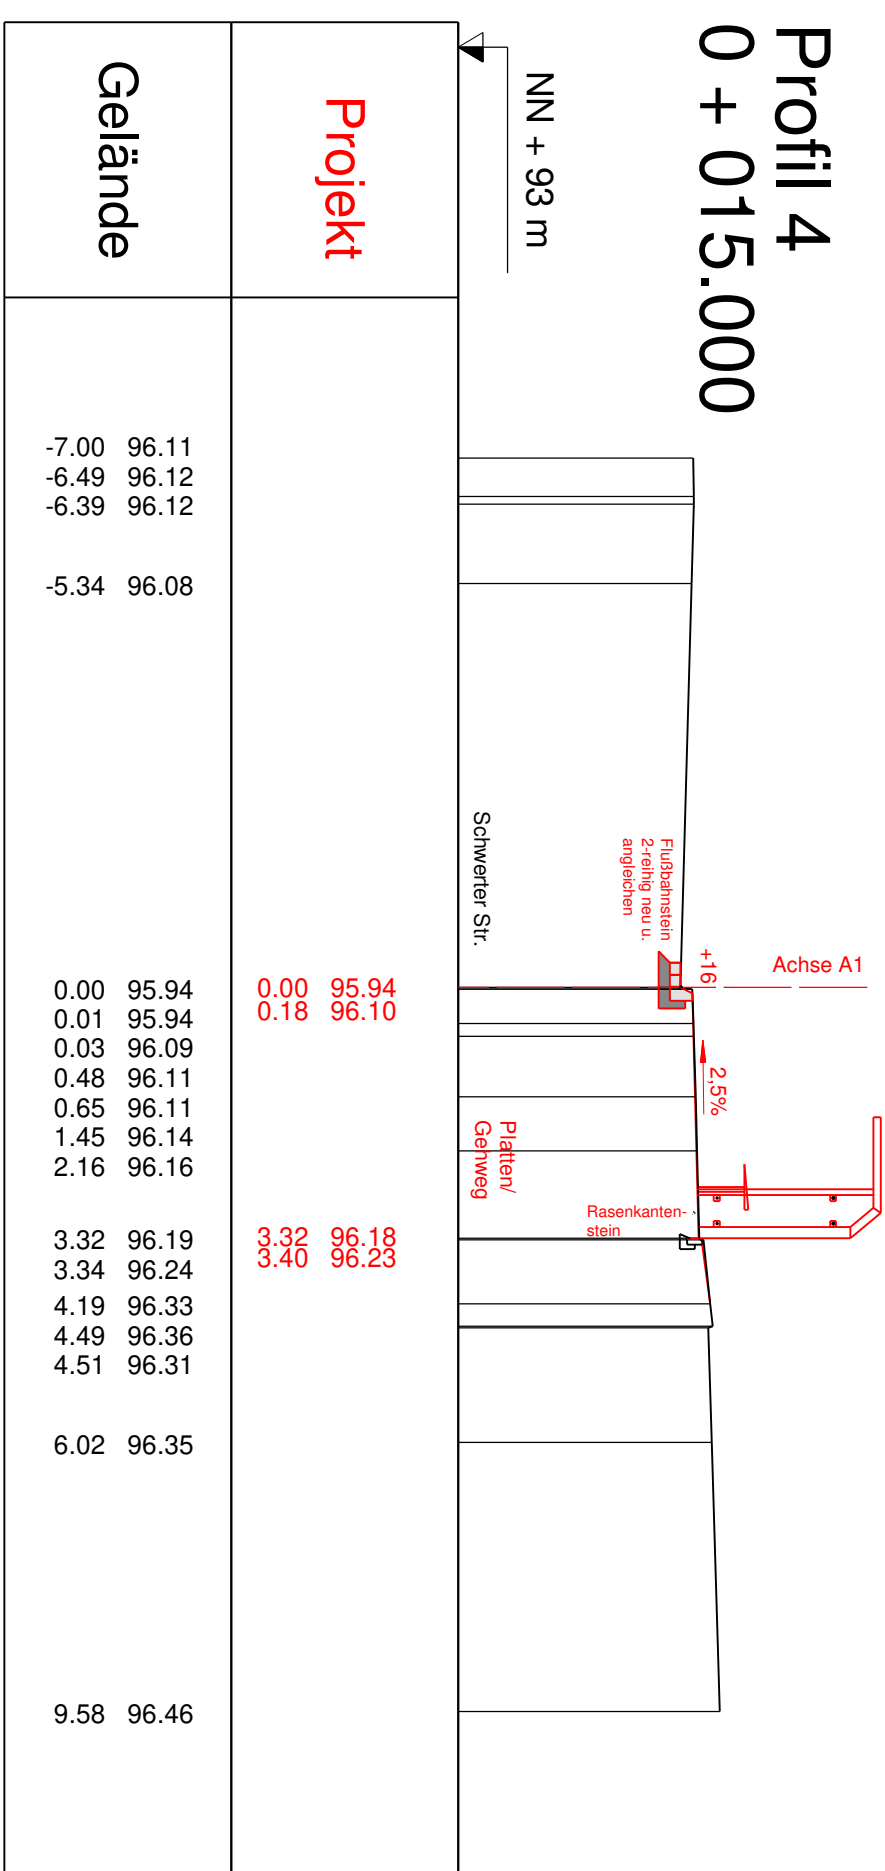

Profil 5  
0 + 020.000

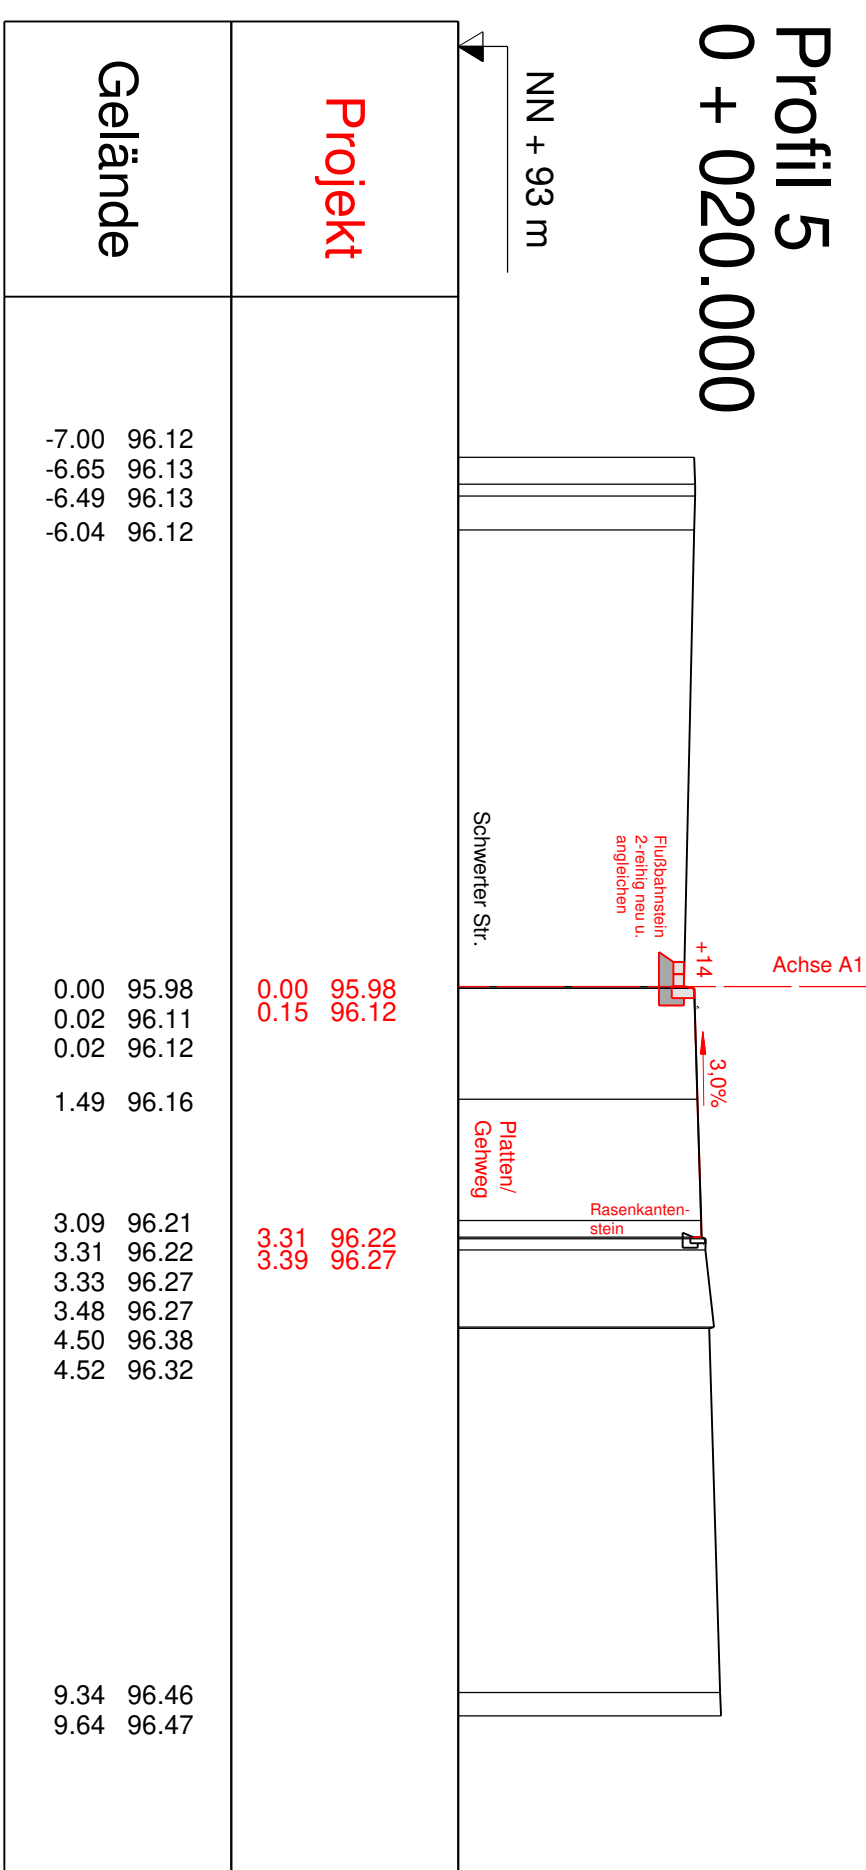

**HAGEN**  
 Stadt der FernUniversität  
 Modernisiert, vertikal, international, diversionsfähig und resilient

| Eckeseyer Str.<br>FR. Hbf/Metter |               |
|----------------------------------|---------------|
| Profil Nr.                       | Station       |
| 1                                | 0 + 000,000km |
| 2                                | 0 + 005,000km |
| 3                                | 0 + 010,000km |
| 4                                | 0 + 015,000km |
| 5                                | 0 + 020,000km |
|                                  |               |
|                                  |               |
|                                  |               |
|                                  |               |
| bearb.: Schneider                | Feb. 2024     |
| gepr.: gez. Stahlhut             | März 2024     |
| Plan Nr.: 4.1                    | M 1:100       |