


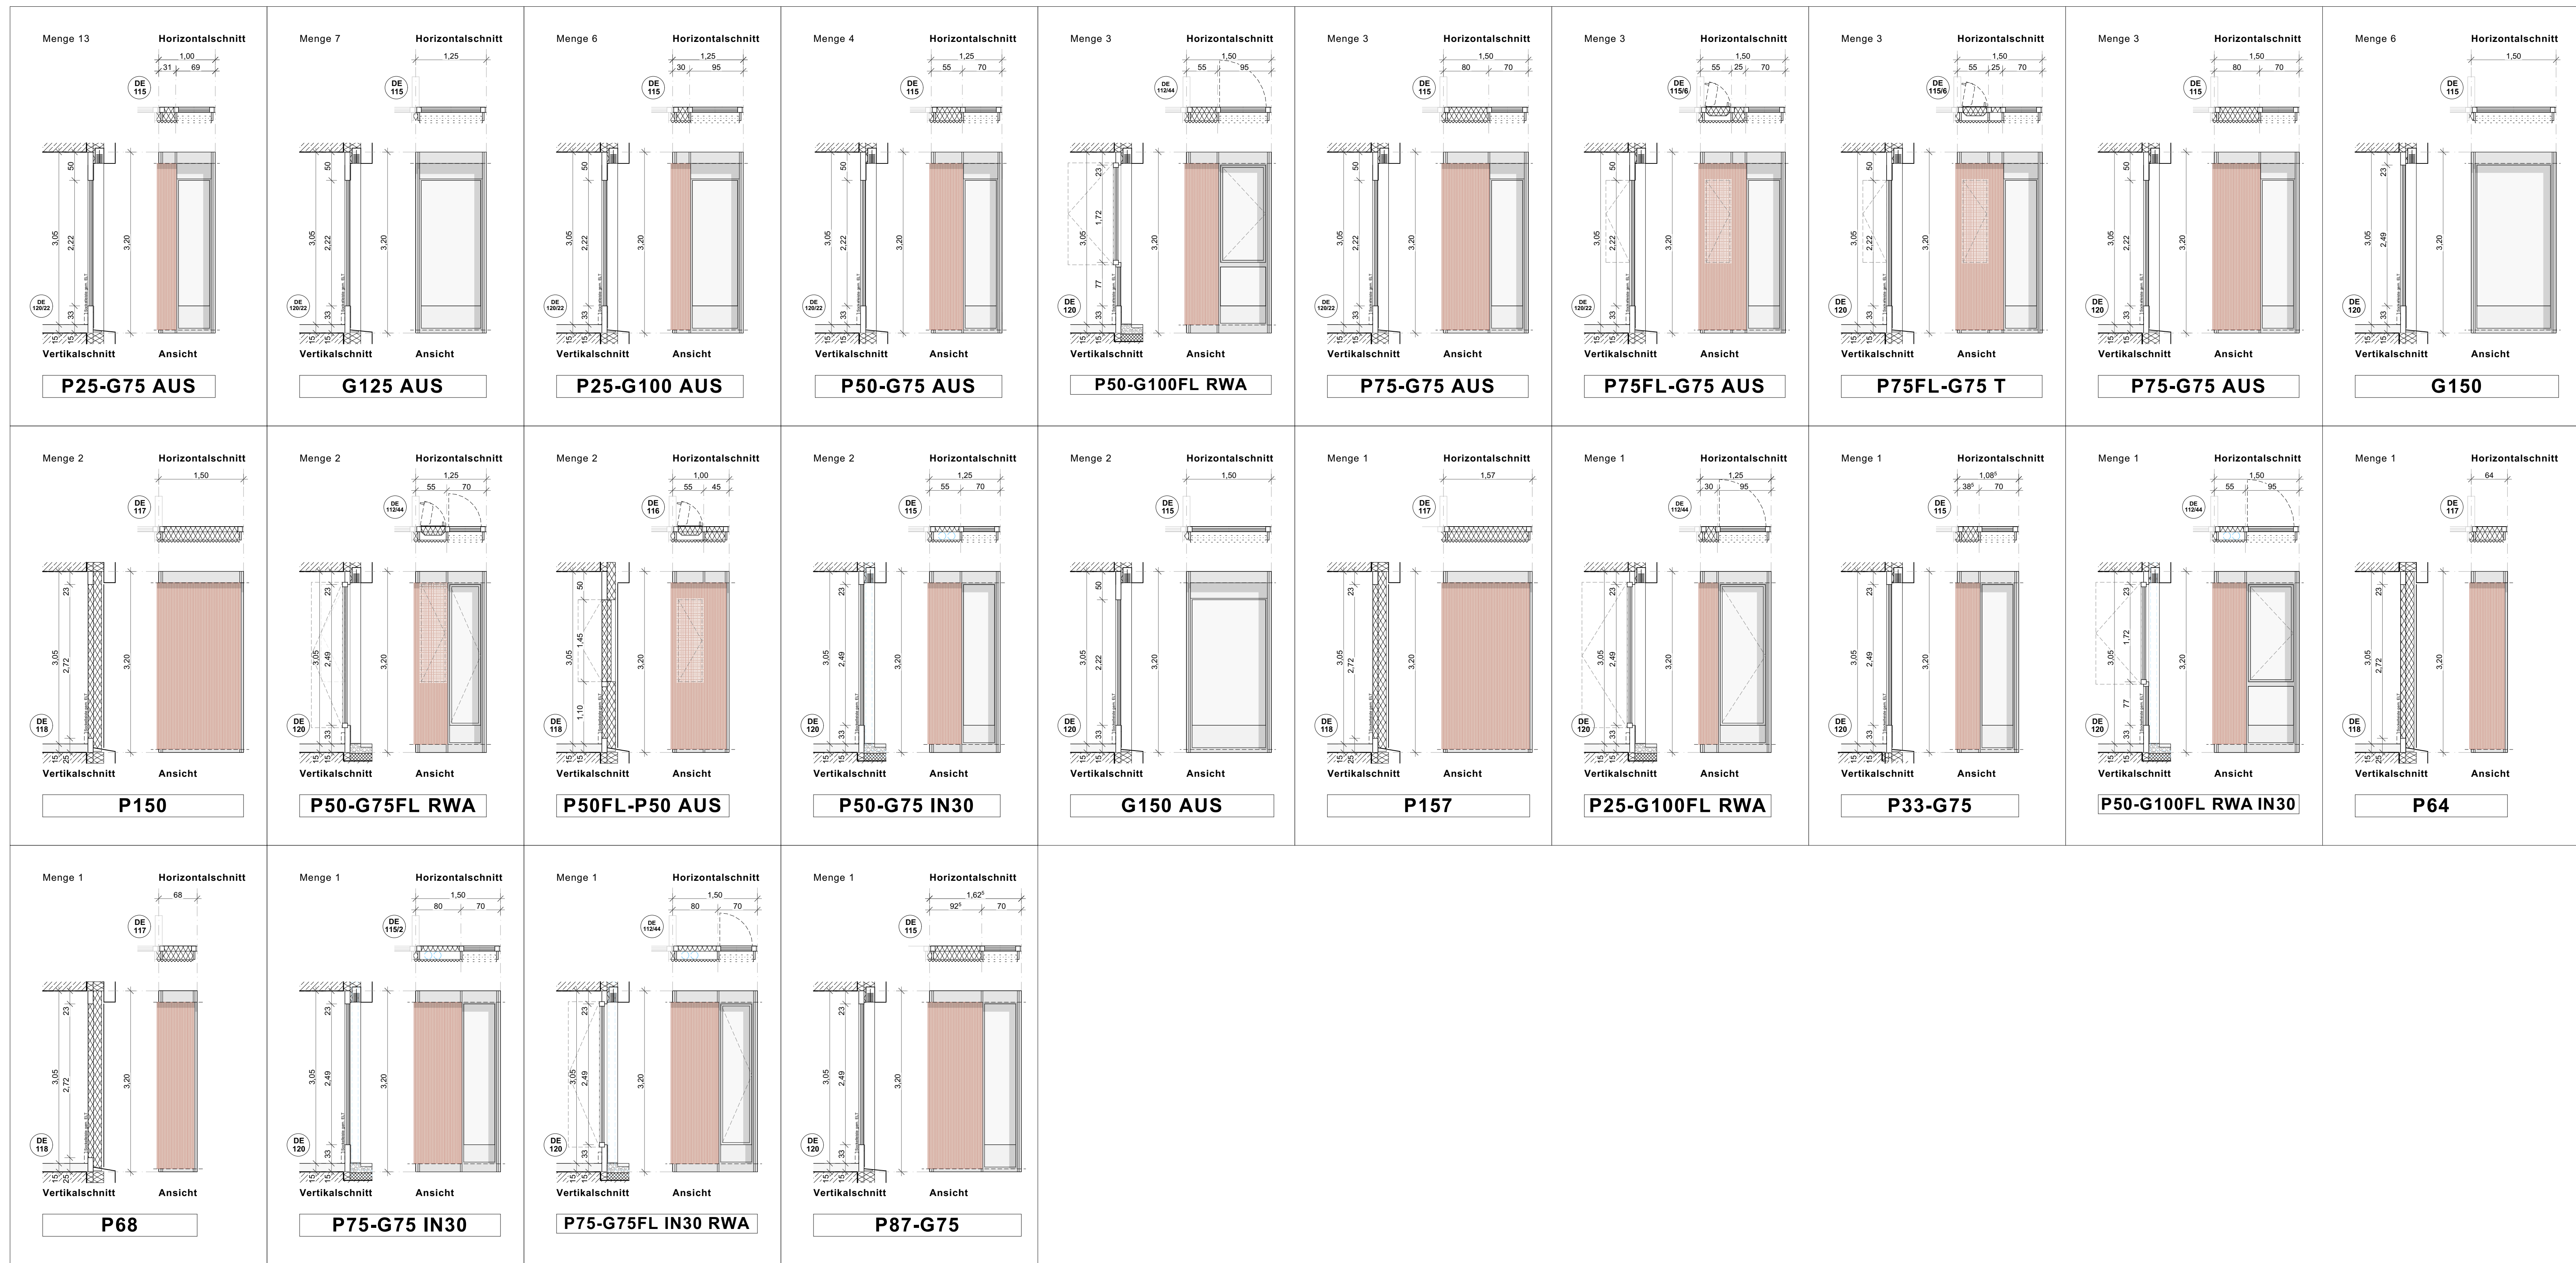

FARBIGERUNG
Hauptelemente

- P23-G100
- G125
- P50F-G100
- P50F-G125
- P50F-G175
- P50F-G175
- P75F-G175
- P75-G175
- P110
- P20-G175

ELEMENT ZUSATZBEZEICHNUNG
ABKÜRZUNGEN

EG Endgeschoss
P Panel
G Glas
C Oberlicht
T Trafo-Element
S Sonderausführung
IN Integrierte Einlassung
A Auskragung
RWA Rauch- und Wärmeabzug
GSG Glas-Schiebegerüst
FL offener Flügel
SP Standardelement gespiegelt

DETAILVERWEIS FASSADE
MIT DETAILNUMMER
(S=Verbauchszahl, H=Horizontal)

ACHSMASS / ELEMENTBREITE
ELEMENTTEILUNG
FASSADENACHTSE
FASSADENTEMPEL
ELEMENT
ACHSBREITE / HOHE

Panel mit offenem Flügel - Panel
P50F_G175 (siehe oberer Fassadenteil)
FT 2

Fassadentyp 2 (siehe Fassadentypübersicht)

Elementtyp Schnitt/ Ansicht/ Grundriss

706_5_0P_..._109_00_Elementtyp Details

Architectural site plan showing the layout of Stadthaus 4. The plan includes a north arrow, a scale bar, and a QR code. The site is bounded by Parkplazette, Stadthaus 3, Stadthaus 5, and Stadthaus 6. The central area is labeled 'STADTHAUS 4' and contains a 'GRÜNGRABEN' (green trench) and a 'PARKPLAZETTE'. The plan also shows 'AN REISEKAMPS QUER' and 'AN REISEKAMPS QUER' (crossing) and 'AN REISEKAMPS QUER' (crossing). The plan is dated '06.08.2019' and '06.08.2019'.

ZEICHENNUMMER	BAUWERKZEUG	ZEICHENGRUPPE	DATUM	STATUS
A018	SH4-HJA	Ausführungsplanung	07.02.2025	v
ABGELEITET	A018_SH4_ARC	ABSTUFUNG	MAßSTAB	INDEX
		1:50	DIN A0	00
PLANABGABE/PROJEKT				
Elementtyp Schnitt/ Ansicht/ Grundriss				
Obergeschoss				
PLANNUMMER				
706_5_ÜP_--_109_00_Elementtyp Details				