


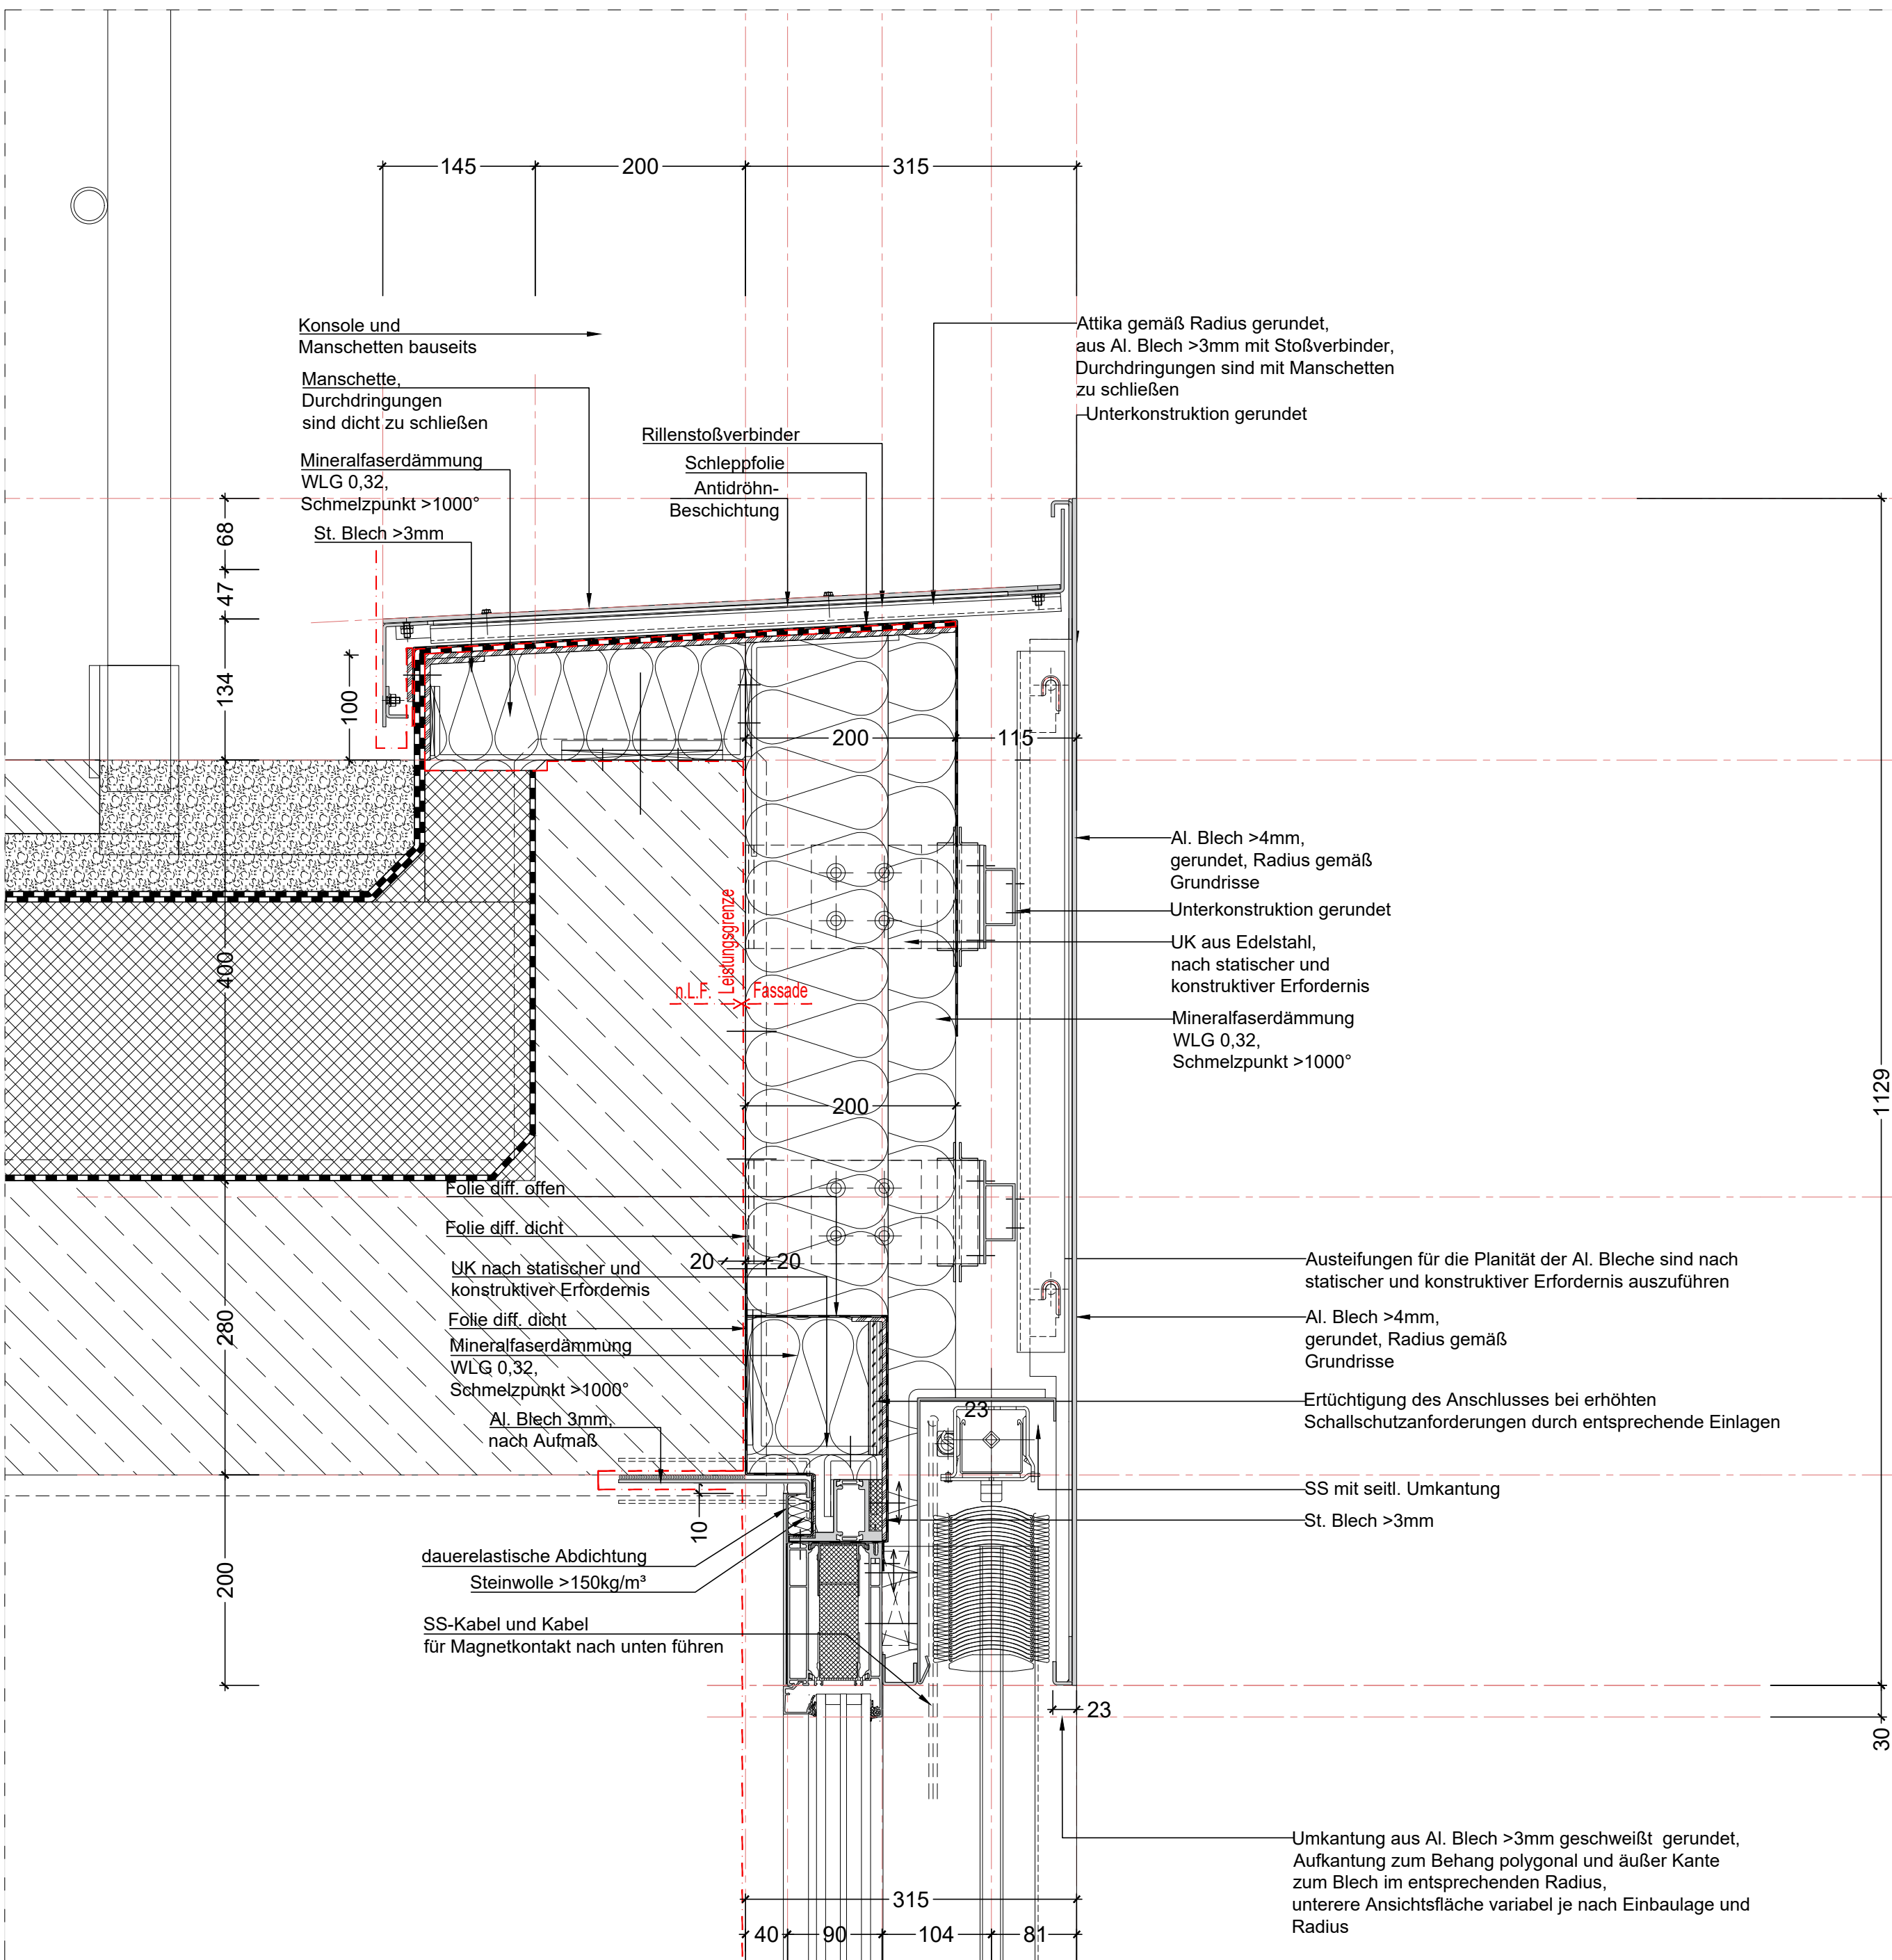

PLANVERFASSER: osd office for structural design Hamburger Allee 26-28 60486 Frankfurt am Main Überarbeitung, Index 07: assmann münster GmbH Kardinal-von-Galen-Ring 55, 48149 Münster		PROJEKTSTEUERUNG AUSSCHREIBUNG BAUMANAGEMENT assmann münster GmbH Kardinal-von-Galen-Ring 55, 48149 Münster Fon 0251.609.63000, info@assmanngruppe.com		ARCHITEKT: HASCHER JEHL Planen und Beraten GmbH kantstrasse 17 10623 Berlin		BAUHERR: Stadt Münster Klimentastraße 10 / Stadthaus 1, 48143 Münster Vertreten durch: Bauwerke Münster GmbH Klimentastraße 10, Stadthaus 1, 48143 Münster Fon Tel. 0251 29 79 411-0, info@bauwerke-ms.de		PROJEKT: Neubau Stadthaus 4 Münster PHASE: Ausschreibungsplanung				PLANINHALT: FT 4, 5.OG, konvex, Kopfp. Festvergl./ Dachflieger, VS		
MASSSTAB: 1:5		PLANNUMMER: 730_5_DE_--_133_07		INDEX: 07		PROJEKT: XXXX		GEZEICHNET: M.Otto/ assmann	DATUM: xxxxxx	GEPRÜFT: xxxxxx	DATUM: xxxxxx	INDEXBESCHREIBUNG: 07 Plankopf angepasst		
												DATUM: 23.09.2025		

Projekt Stadthaus 4 - AWARO Dokument-Nr.: 11025 / AWARO Plannummer: 730_5_DE_--_133 (PDF) / Index: 07