



V-Schnitt Dehnfuge Prinzipdetail M.1:5

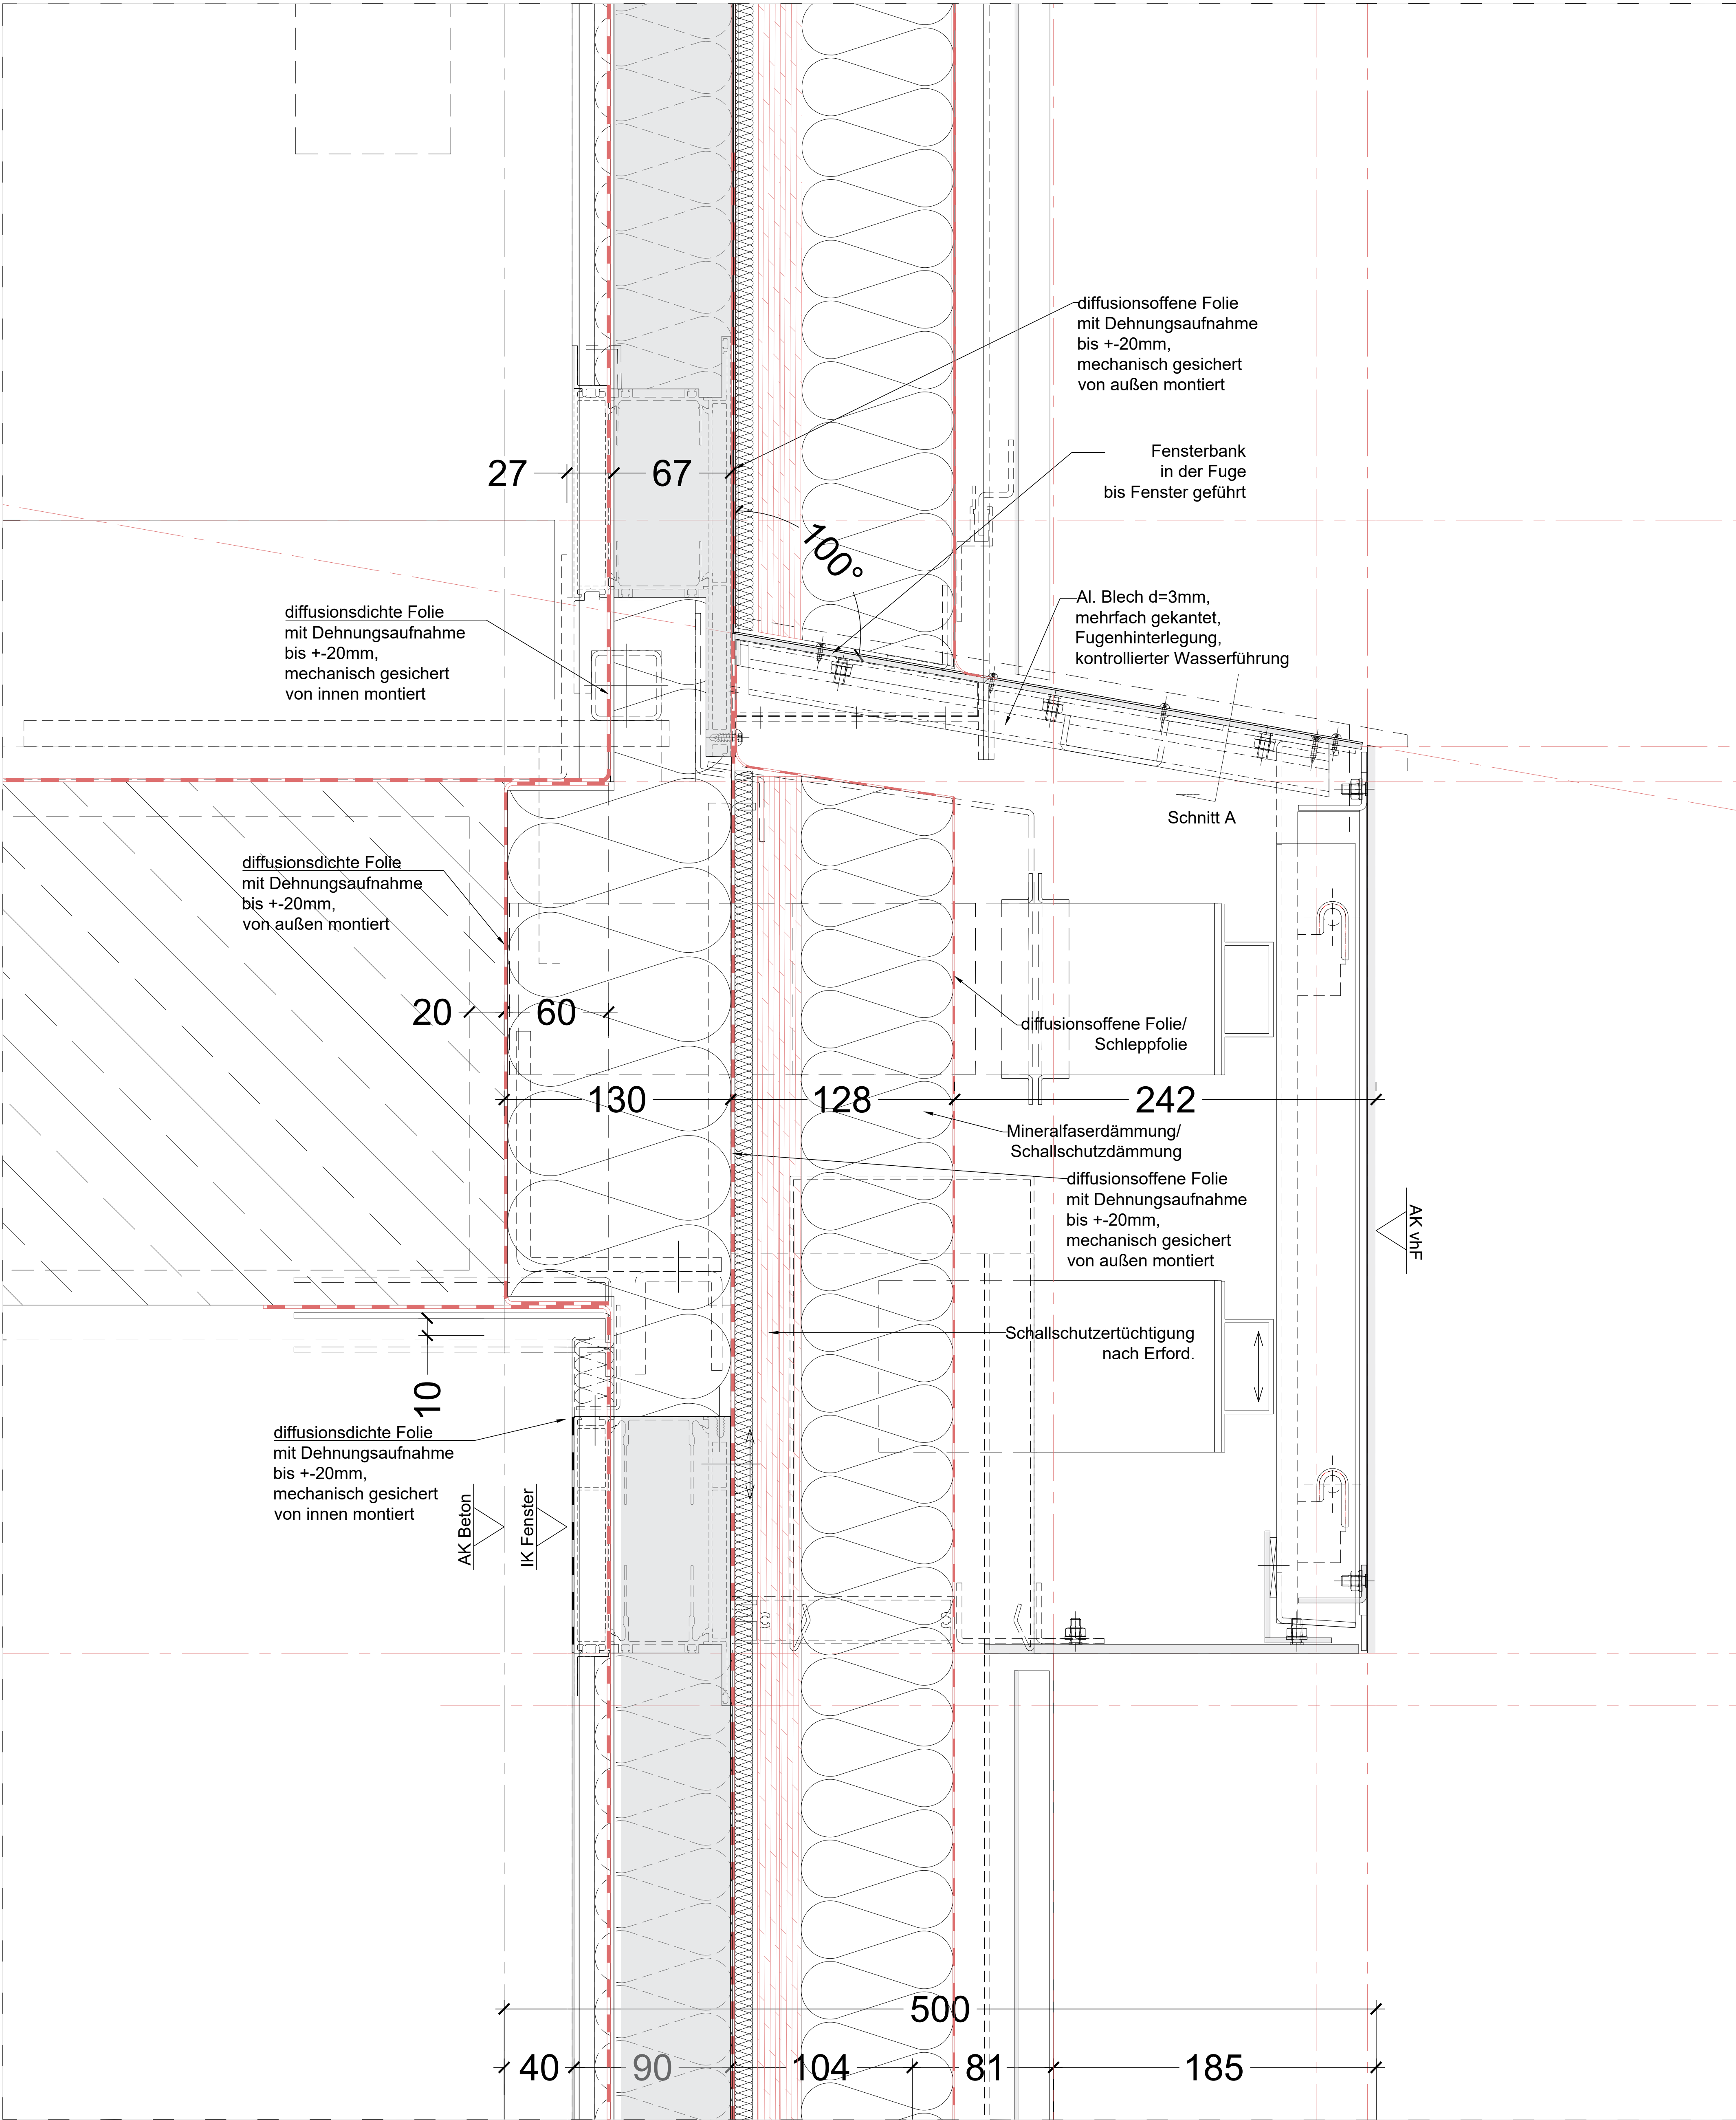

Schnitt A, M.1:2

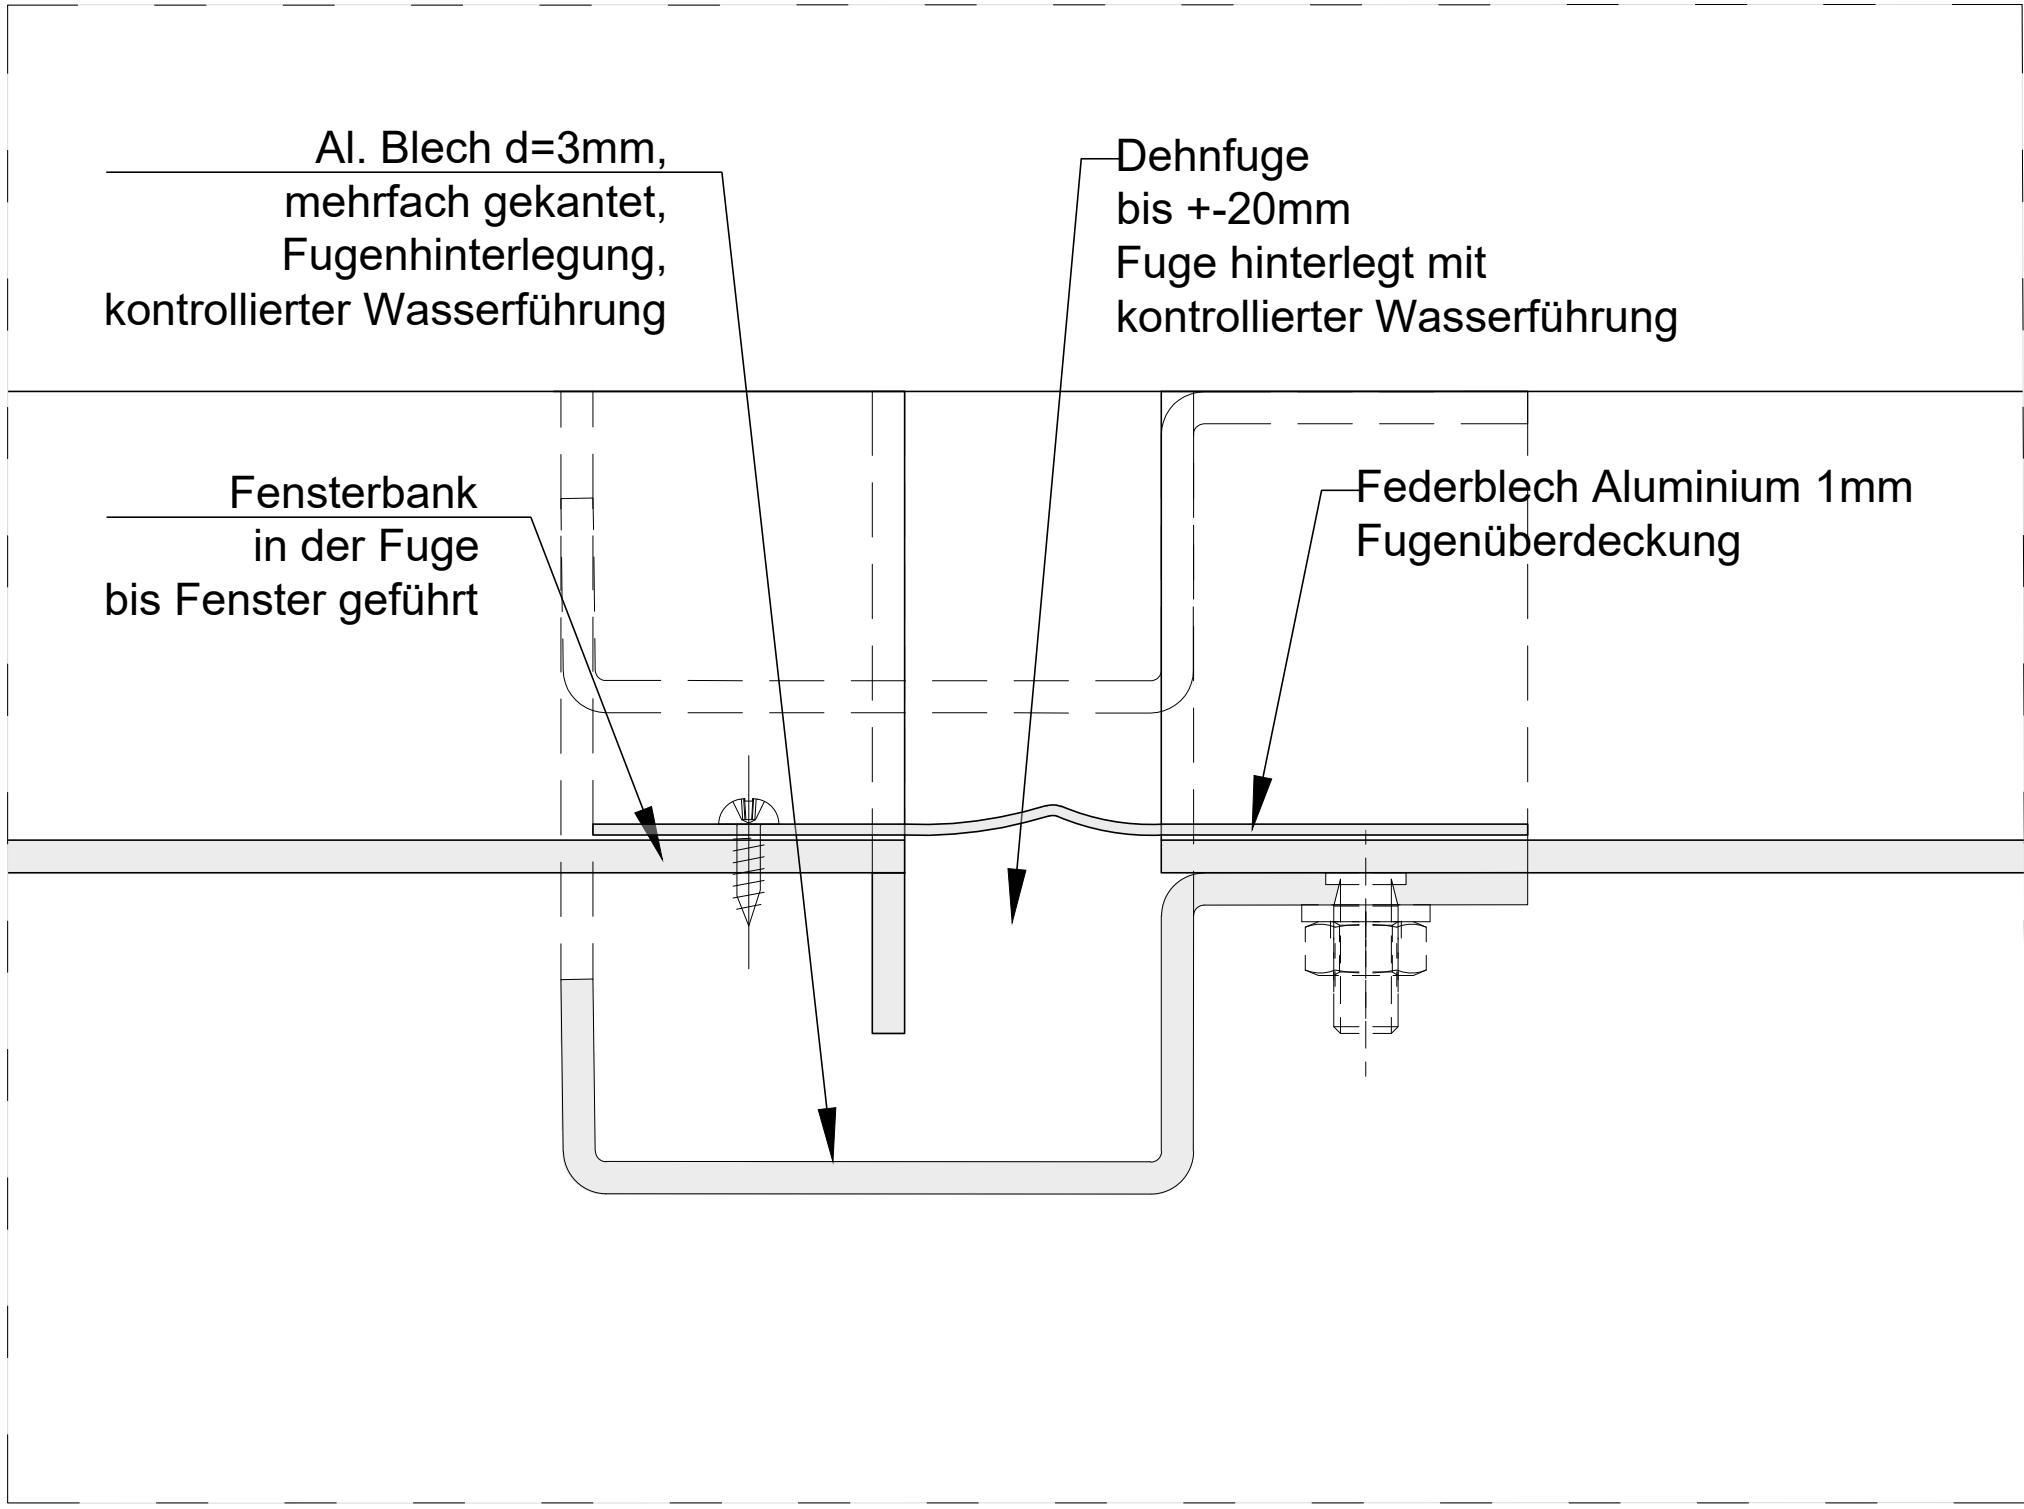

PLANVERFASSER: osd office for structural design Hamburger Allee 26-28 60486 Frankfurt am Main Überarbeitung, Index 00: assmann münster GmbH Kardinal-von-Galen-Ring 55, 48149 Münster		PROJEKTSTEUERUNG AUSSCHREIBUNG BAUMANAGEMENT assmann münster GmbH Kardinal-von-Galen-Ring 55, 48149 Münster Fon 0251.609.63000, info@assmanngruppe.com		ARCHITEKT: HASCHER JEHL Planen und Beraten GmbH kantstrasse 17 10623 Berlin		BAUHERR: Stadt Münster Klemensstraße 10 / Stadthaus 1, 48143 Münster Vertreten durch: Bauwerke Münster GmbH Klemensstraße 10, Stadthaus 1, 48143 Münster Fon Tel. 0251 29 79 411-0, info@bauwerke-ms.de		PROJEKT: Neubau Stadthaus 4 Münster PHASE: Ausschreibungsplanung			PLANINHALT: FT 2, 1.-4.OG, Gebäudedehnfuge Prinzipdetail, V-Schnitt				
								MASSSTAB: 1:5		PLANNUMMER: 730_5_DE_--_156_00		INDEX: 00			
								PROJEKT:		GEZEICHNET:	DATUM:	GEPRÜFT:	DATUM:	INDEXBESCHREIBUNG:	DATUM:
								XXXX		M.Otto/ assmann	xxxxxx	xxxxxx	xxxxxx		07.10.2025