


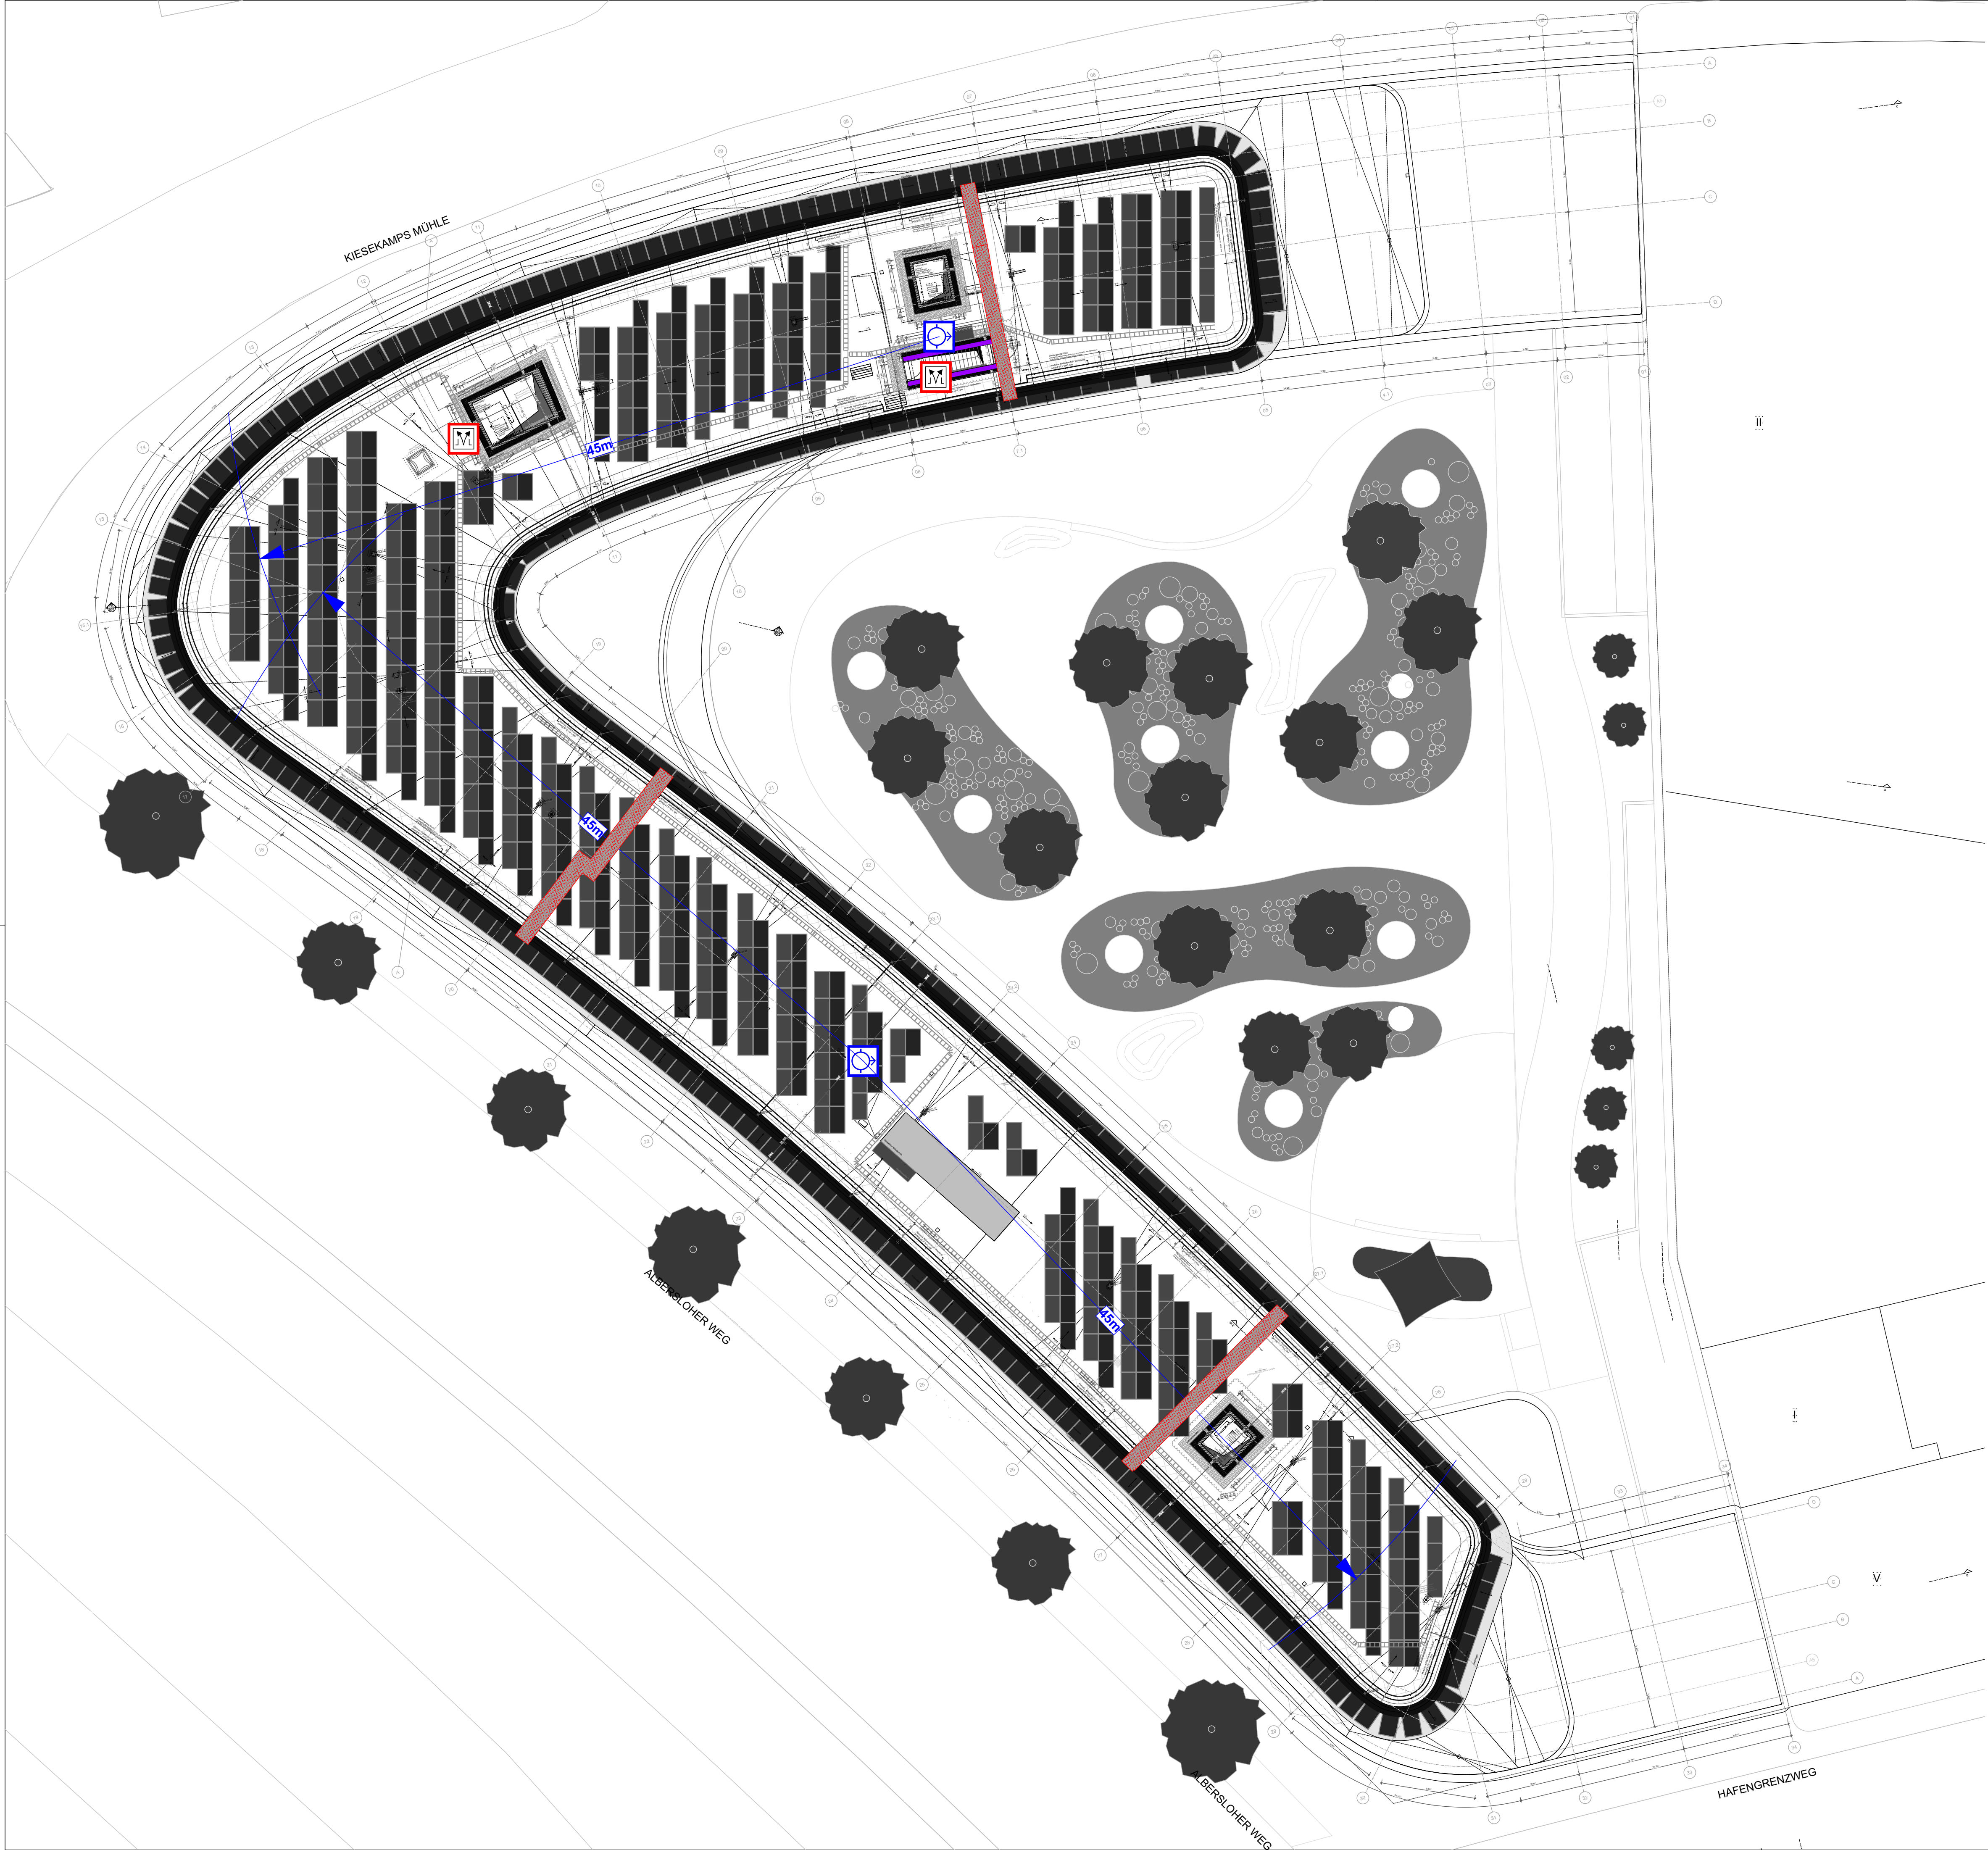

Legende:

- fb/BW - feuerbeständig (F90) Brandwand
- nicht brennbare Dämmung oberhalb der BAG über 1,0m Breite
unterseitig Deckenkonstruktion fb über 2,5m Breite
- Rauch- u.
Wärmeabzugseinrichtung
- Löschwasserentnahmestelle

Türen: fh=feuerhemmend / fb=feuerbeständig
dt=dichtschließend / s=selbstschließend / r=rauchdicht

Begleitplan zum Brandschutzkonzept

Hagebölling
Brandschutzplanungs- und
-beratungsgesellschaft mbH
Rekener Straße 33, 48653 Coesfeld

Dachaufsicht

741_4_DA_001_02

Projekt
Neubau Stadthaus 4 Münster

Albersloher Weg / Kiesekamps Mühle
48155 Münster

Datum: 12.07.2023

Maßstab: 1:200
Blattgröße: DIN A1

Bauherrschaft
Stadtwerke Münster GmbH

Hafenplatz 1
48155 Münster