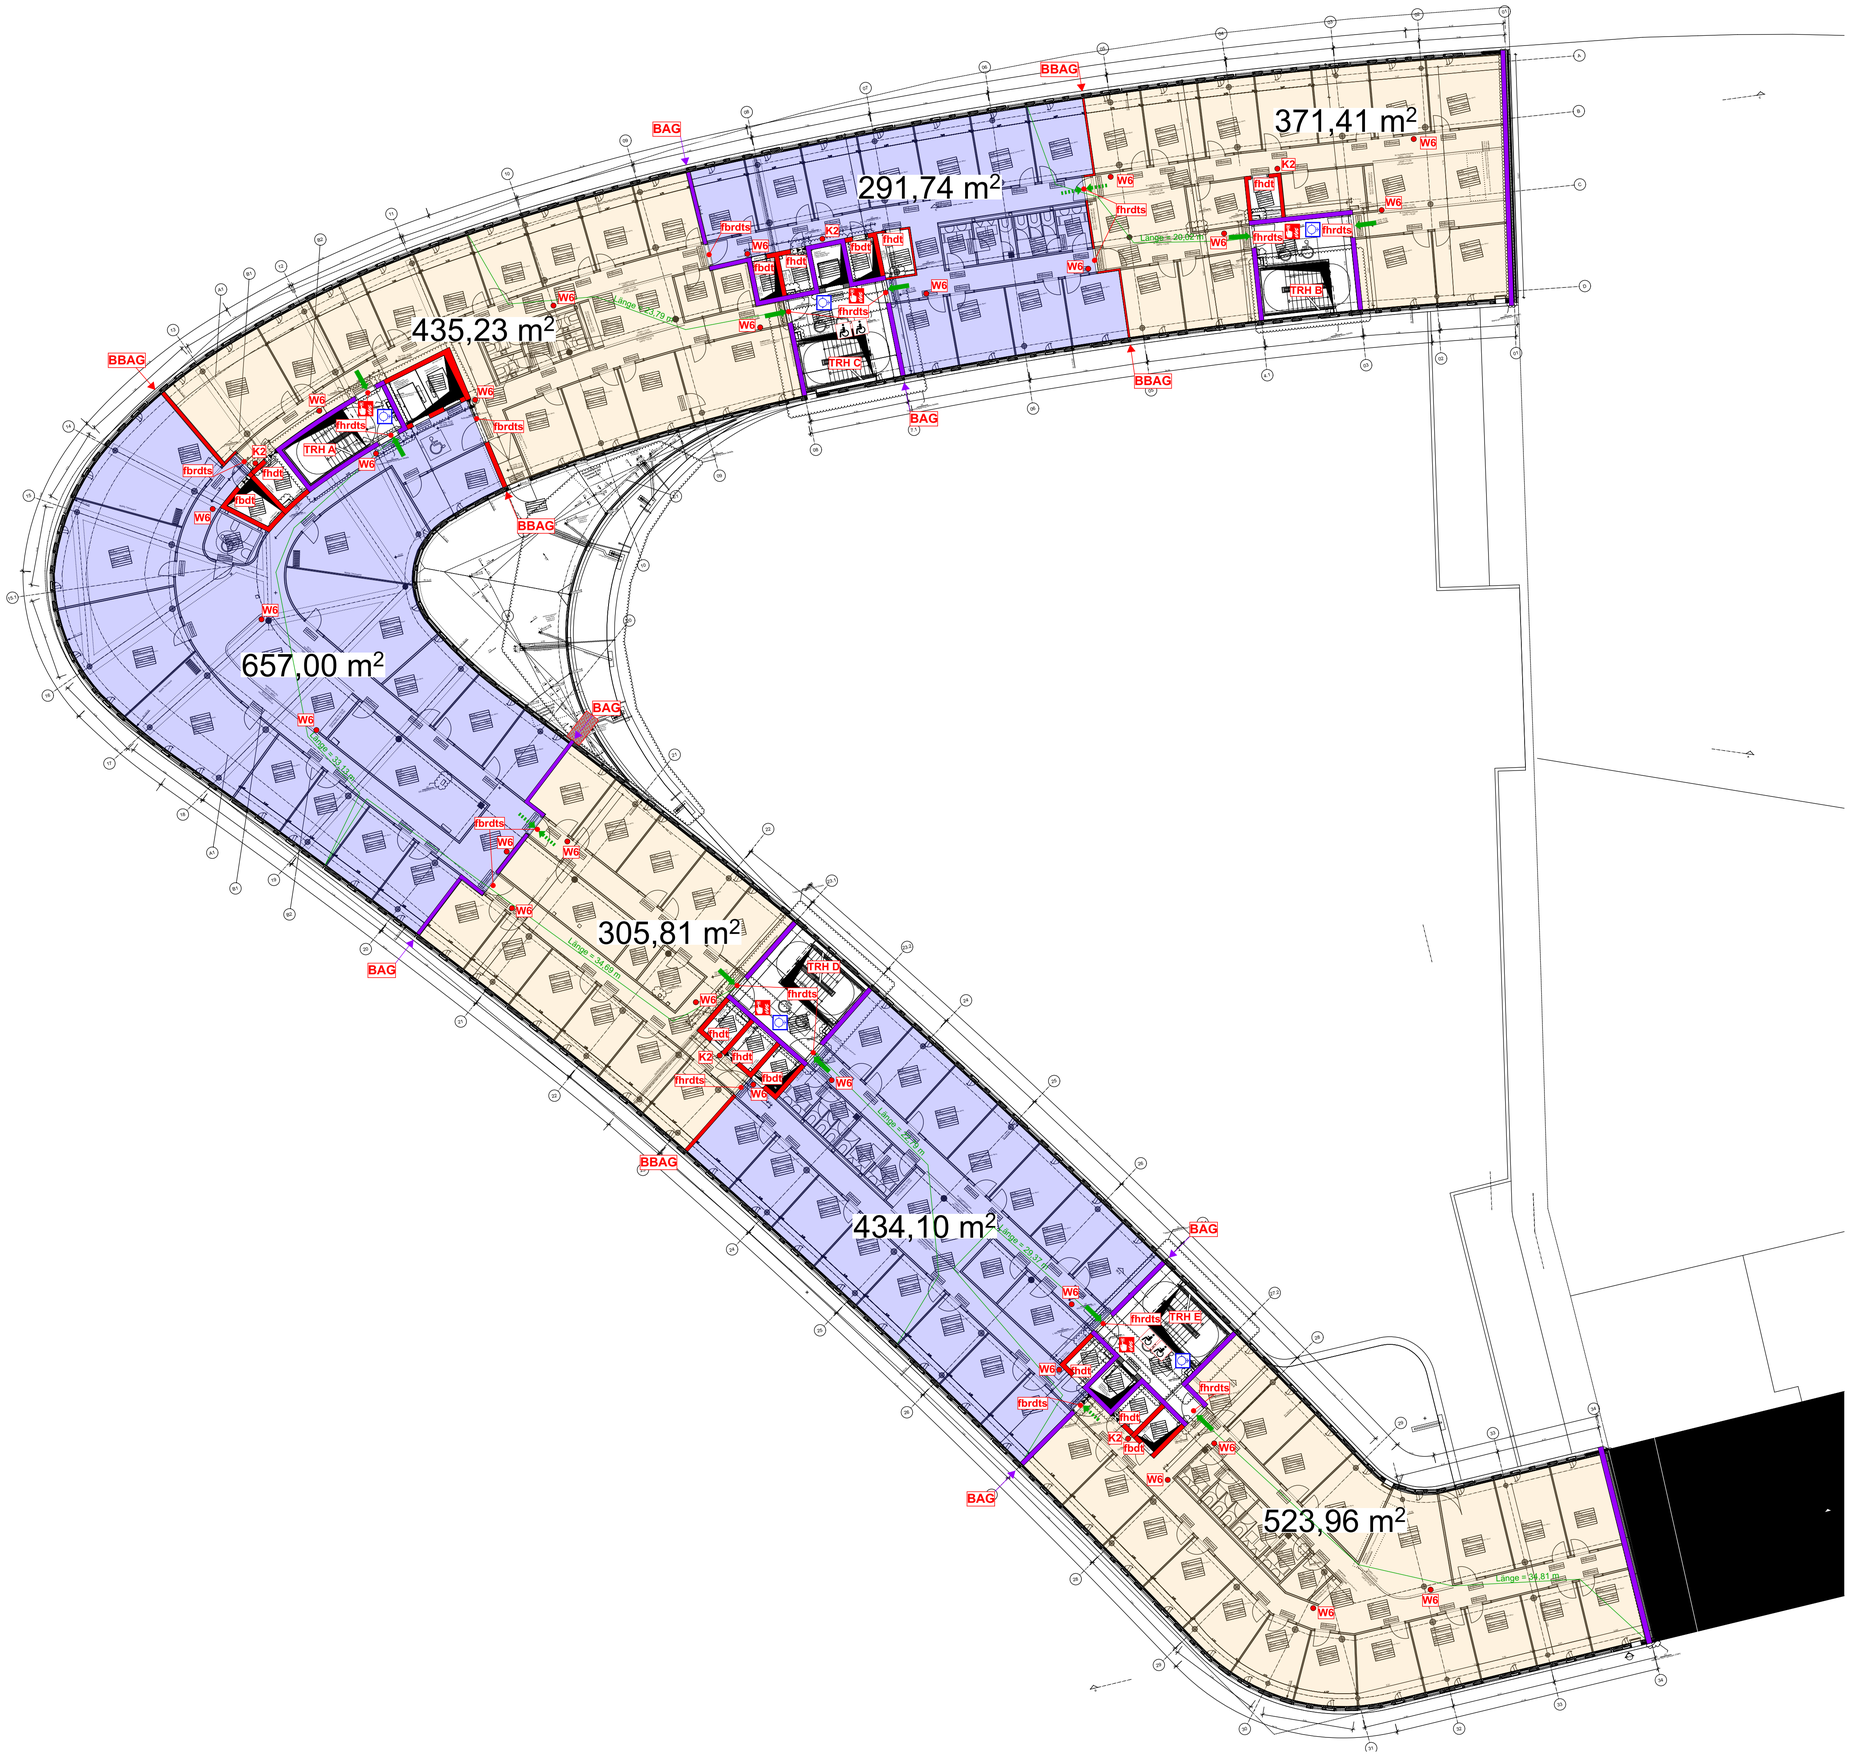
371,41 m²
291,74 m²
435,23 m²
657,00 m²
305,81 m²
434,10 m²
523,96 m²
BBAG
BAG
W6
K2
fhdt
fbdt
fbrdts
fhrdts
TRH A
TRH B
TRH C
TRH D
TRH E
Länge = 20,02 m
Länge = 29,79 m
Länge = 29,79 m
Länge = 29,79