


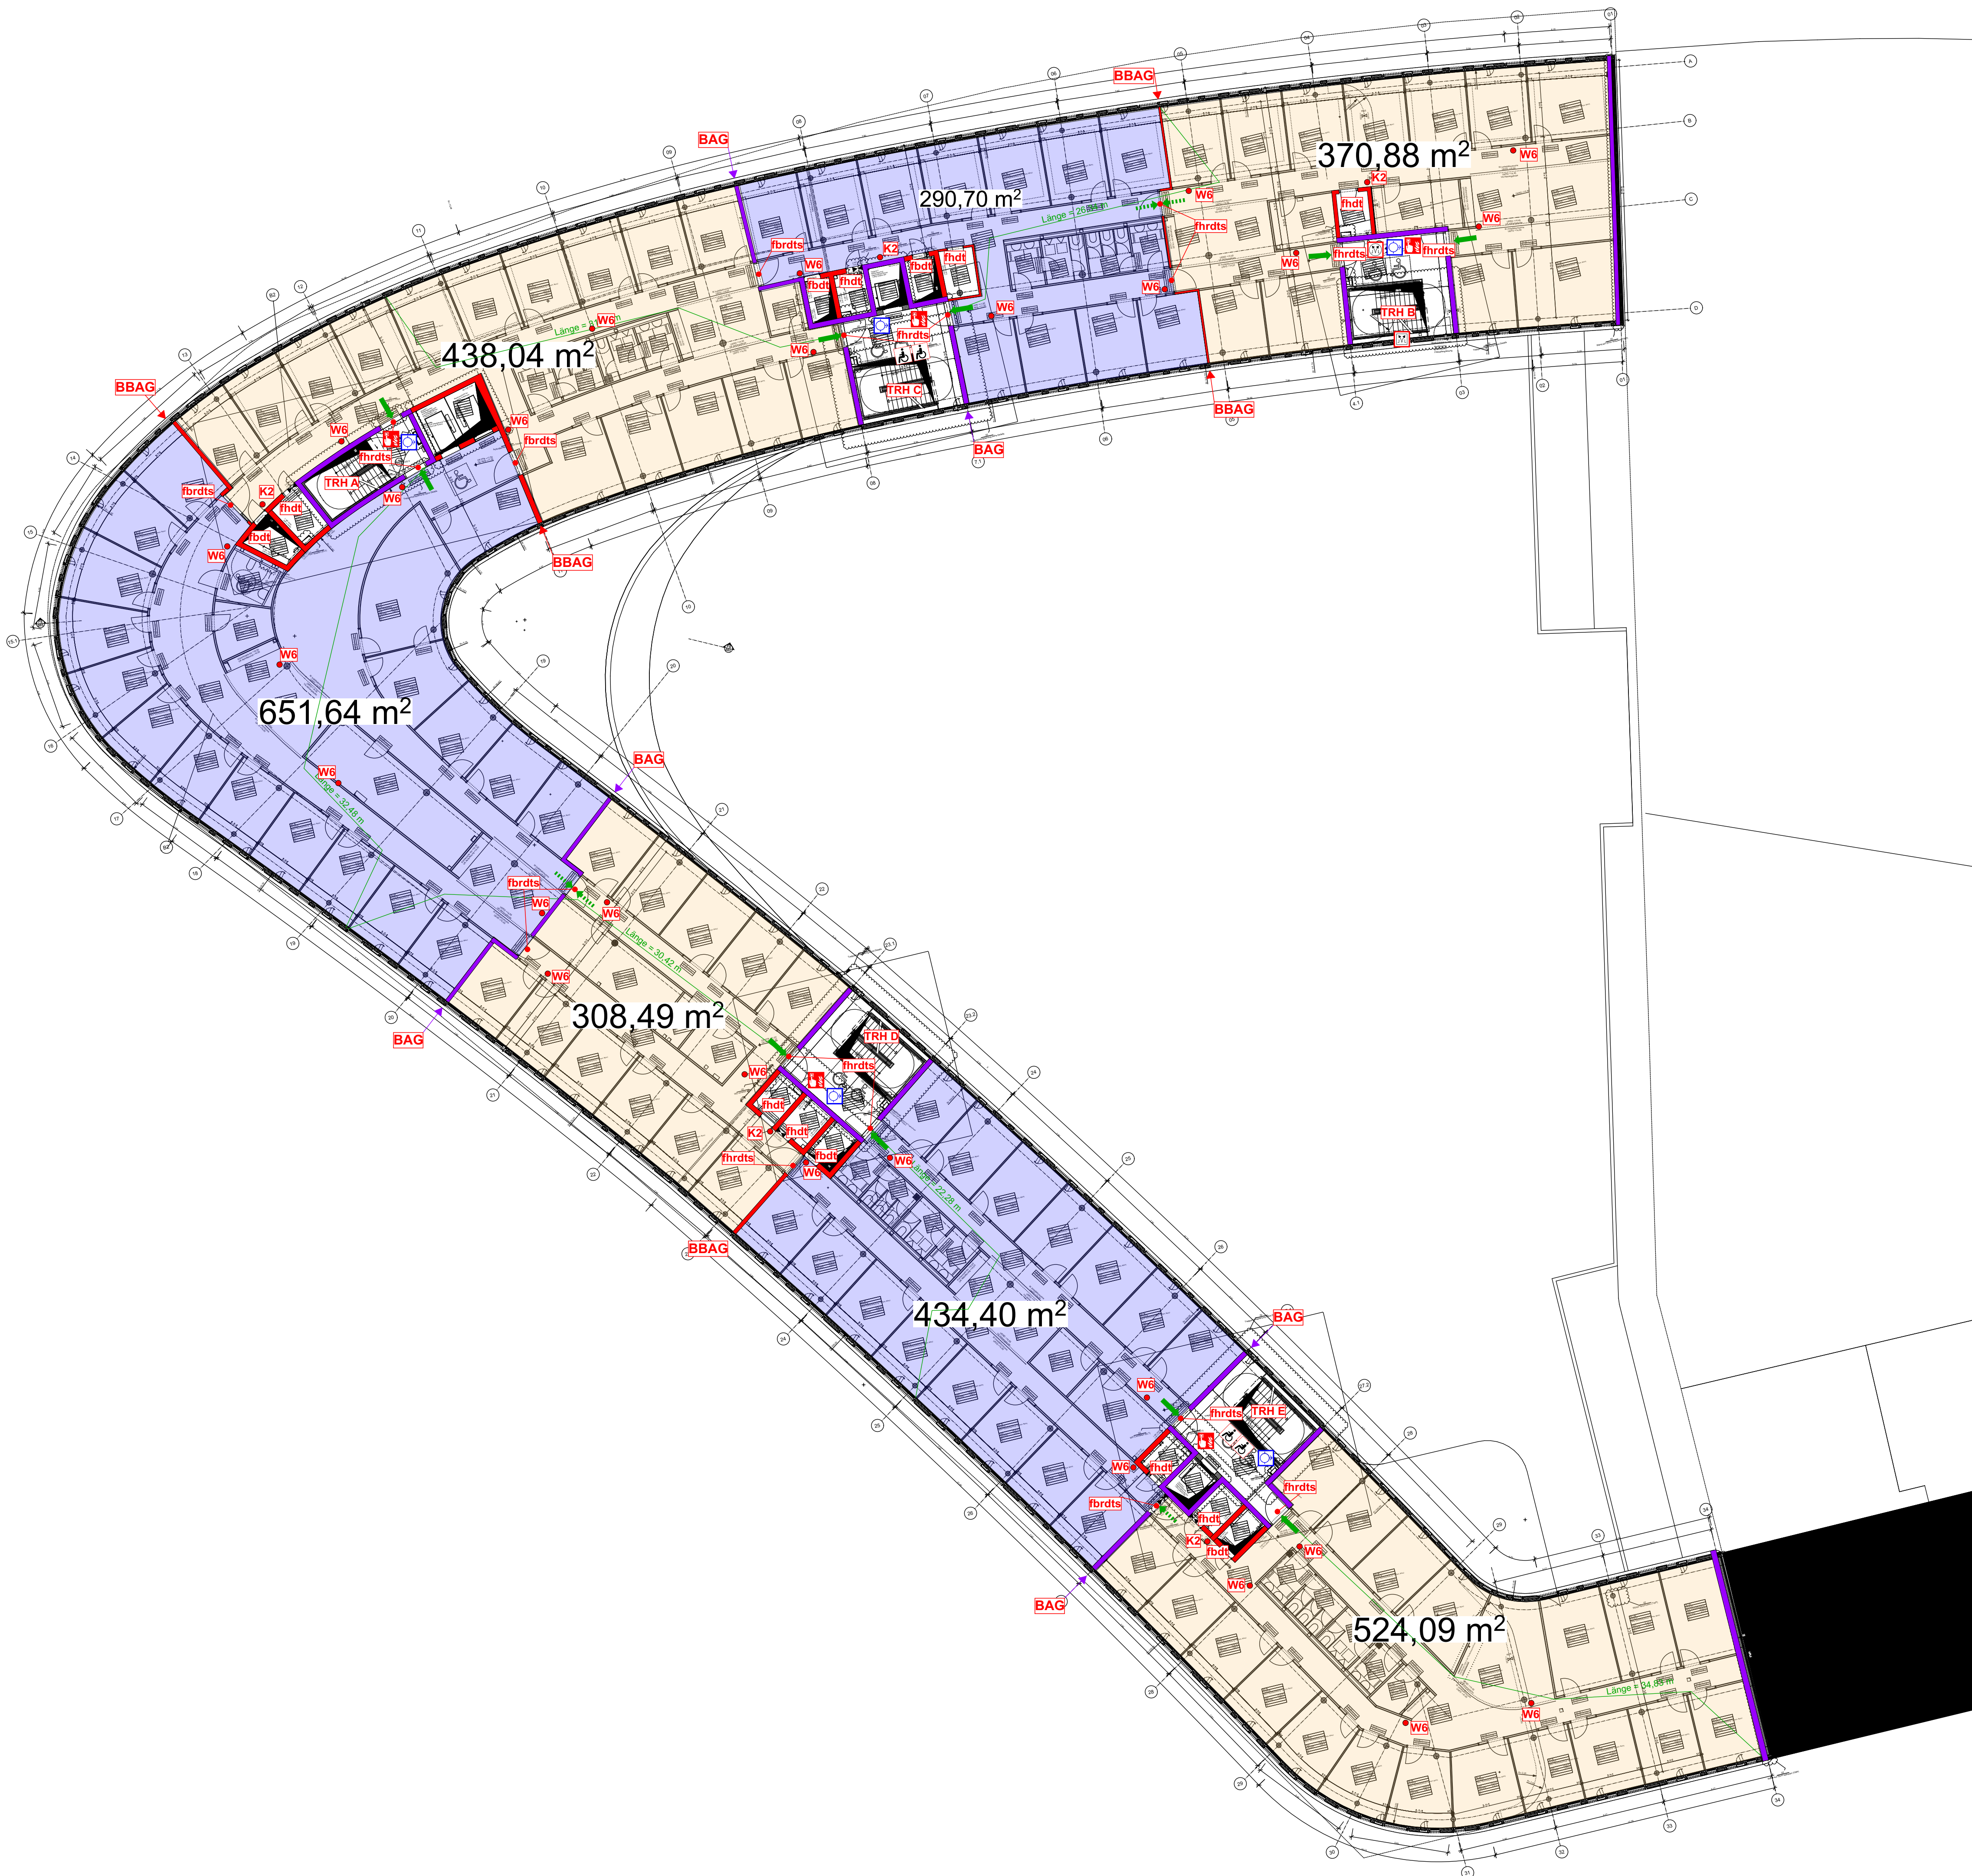

Legende:

- fbr/BW - feuerbeständig (F90) Brandwand
- fbr - feuerbeständig (F90)
- Löschwasserentnahmestelle
- Sicherer Rollstuhlplatz
- Druckknopfmelder (Handfeuermelder)
- Feuerlöscher/Löschdecke

Türen: fh=feuerhemmend / fb=feuerbeständig
dt=dichtschießend / s=selbstschließend / r=rauchdicht

Begleitplan zum Brandschutzkonzept

Hagebölling
Brandschutzplanungs- und
-beratungsgesellschaft mbH
Rekener Straße 33, 48653 Coesfeld

Obergeschoss 3

741_4_GR_03_001_02

Projekt
Neubau Stadthaus 4 Münster

Albersloher Weg / Kieseckamp Mühle
48155 Münster

Datum: 12.07.2023

Bauherrschaft
Stadtwerke Münster GmbH

Maßstab: 1:200

Hafenplatz 1

Blattgröße: DIN A1

48155 Münster