


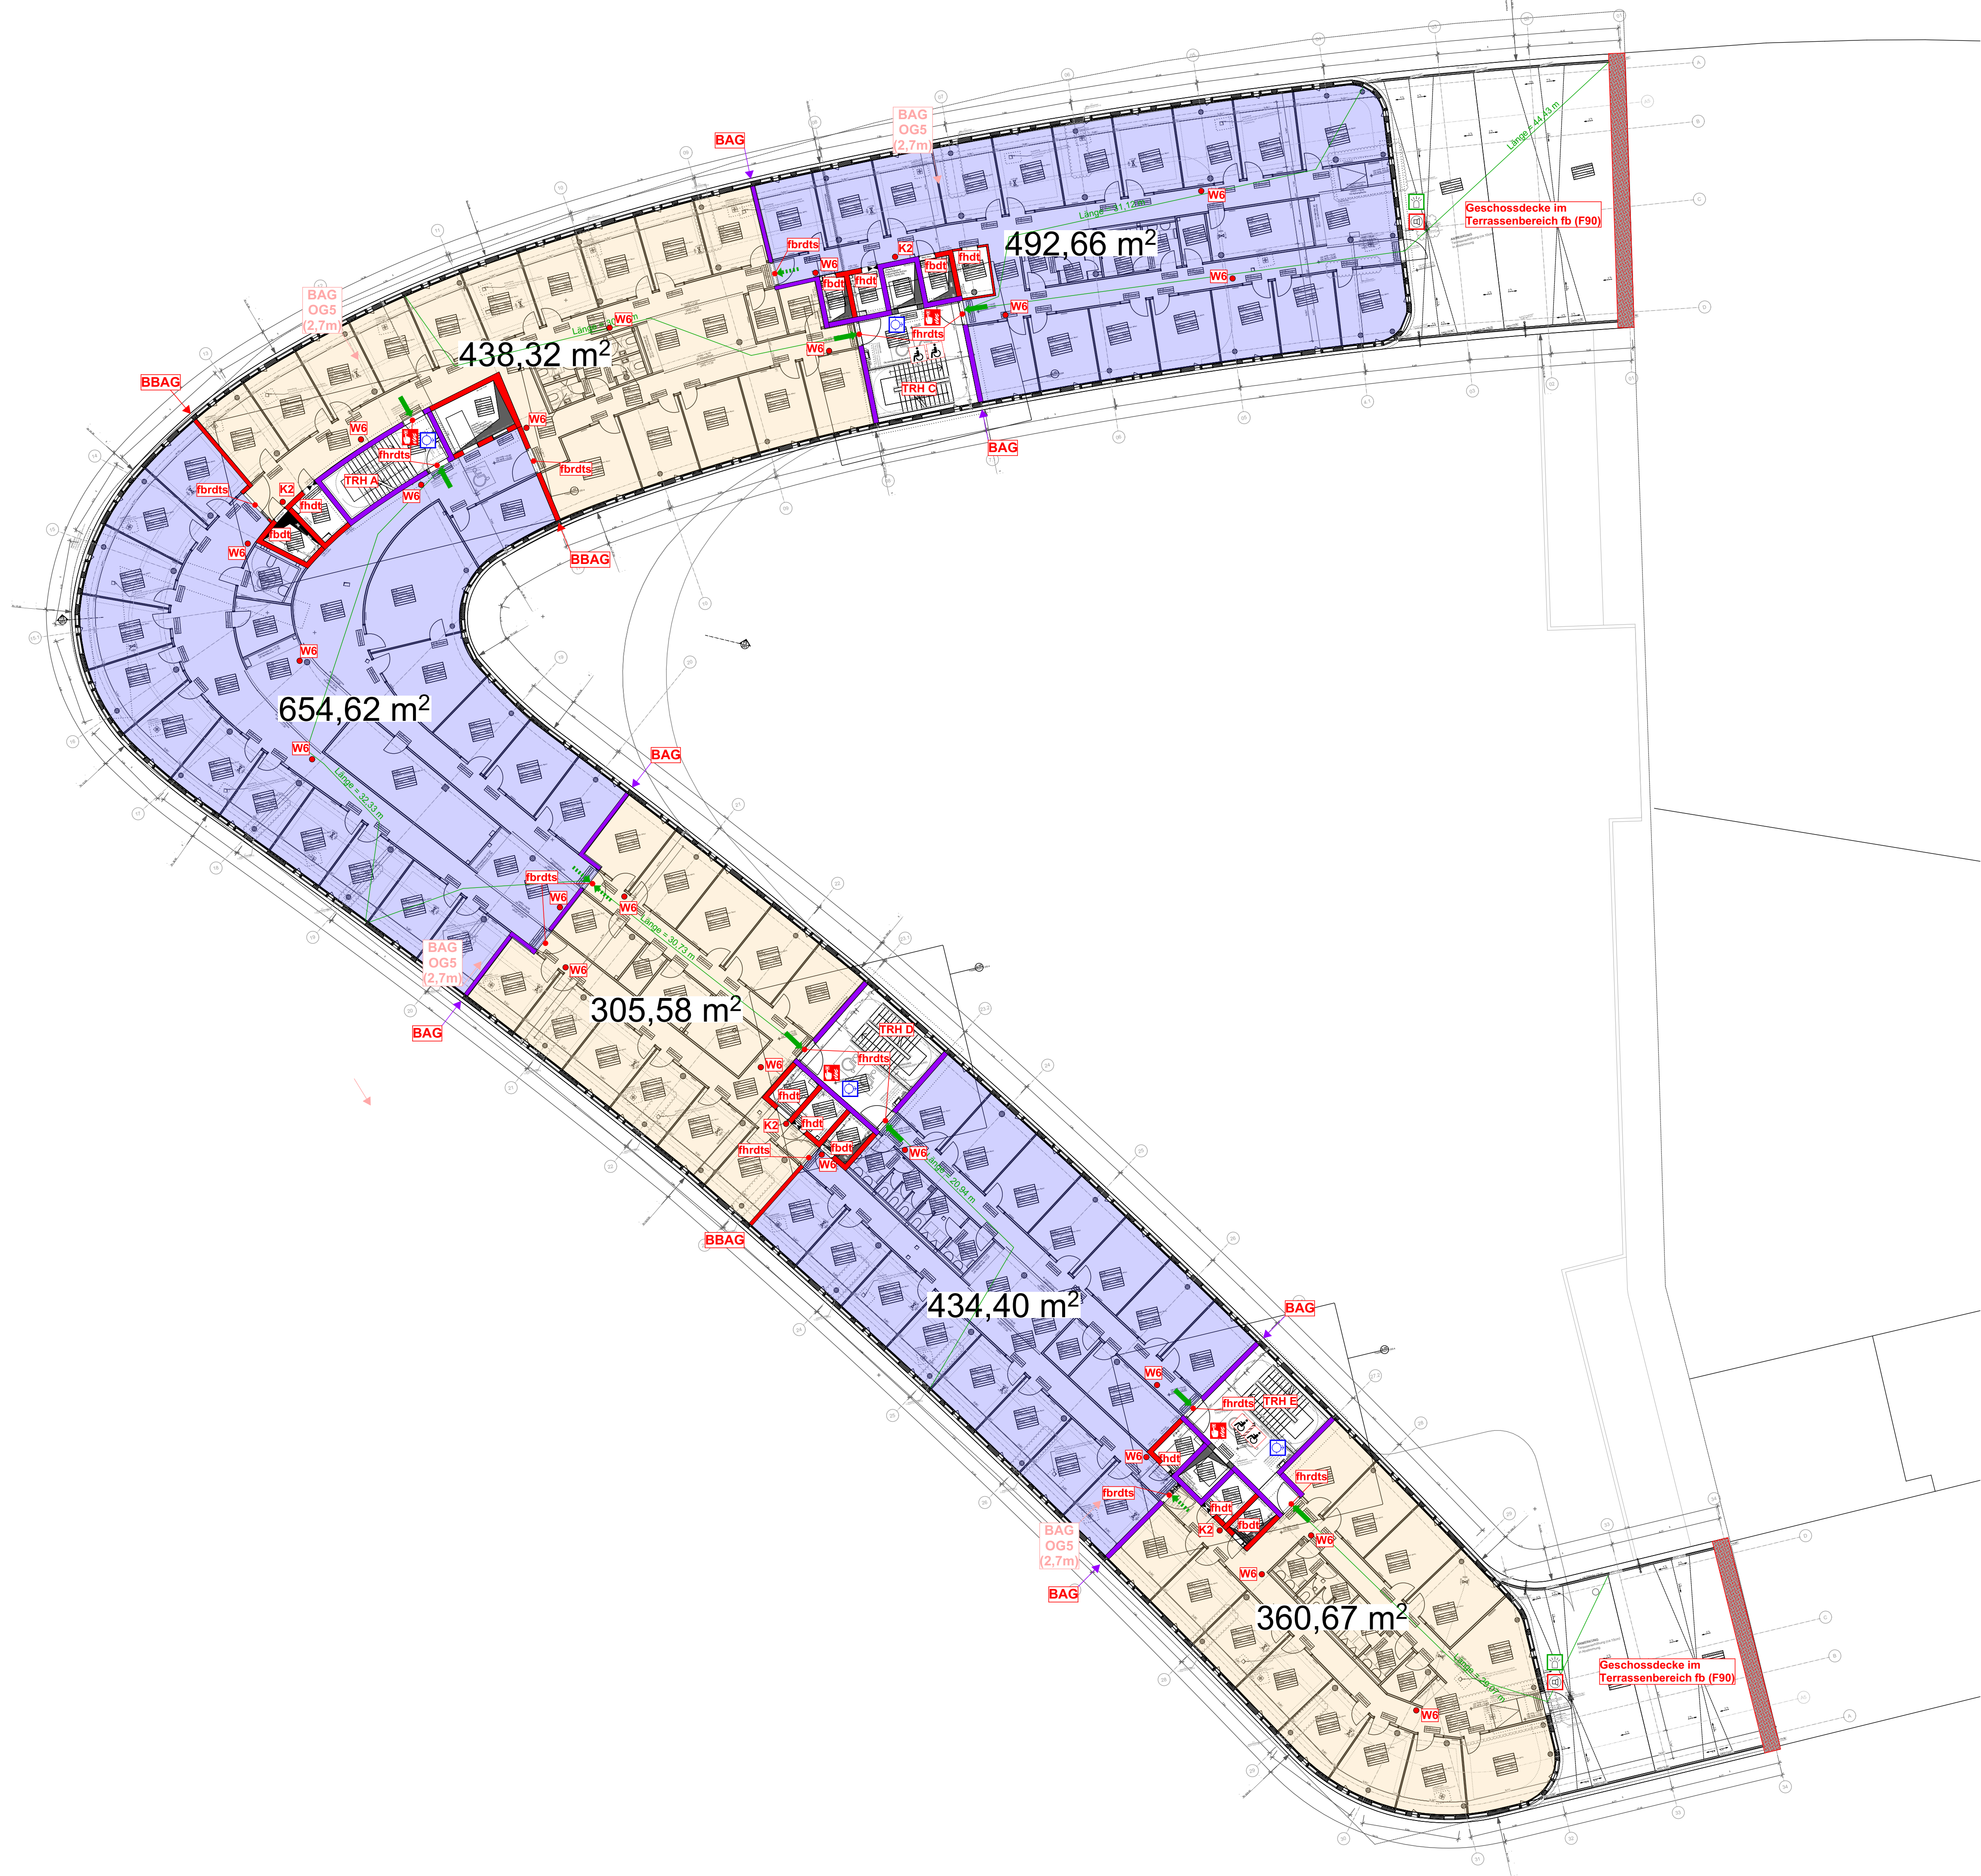

Legende:

- fb/BW - feuerbeständig (F90) Brandwand
- fb - feuerbeständig (F90)
- Löschwasserentnahmestelle
- Sicherer Rollstuhlplatz
- Druckknopfmelder (Handfeuermelder)
- W6/LD K3/S6/F6 Feuerlöscher/Löschdecke
- Warnleuchte Außenbereich
- Akustischer Signalgeber Außenbereich
- nicht brennbare Dämmung oberhalb der BAG über 1,0m Breite
unterseitig Deckenkonstruktion fb über 2,5m Breite

Türen: fh=feuerhemmend / fb=feuerbeständig
dt=dichtschießend / s=selbstschießend / r=rauchdicht

Begleitplan zum Brandschutzkonzept

Hagebölling
Brandschutzplanungs- und
-beratungsgesellschaft mbH
Rekener Straße 33, 48653 Coesfeld

Obergeschoss 4

741_4_GR_04_001_02

Projekt
Neubau Stadthaus 4 Münster

Albersloher Weg / Kieseckamps Mühle
48155 Münster

Datum: 12.07.2023

Bauherrschaft
Stadtwerke Münster GmbH

Maßstab: 1:200

Hafenplatz 1

Blattgröße: DIN A1

48155 Münster