


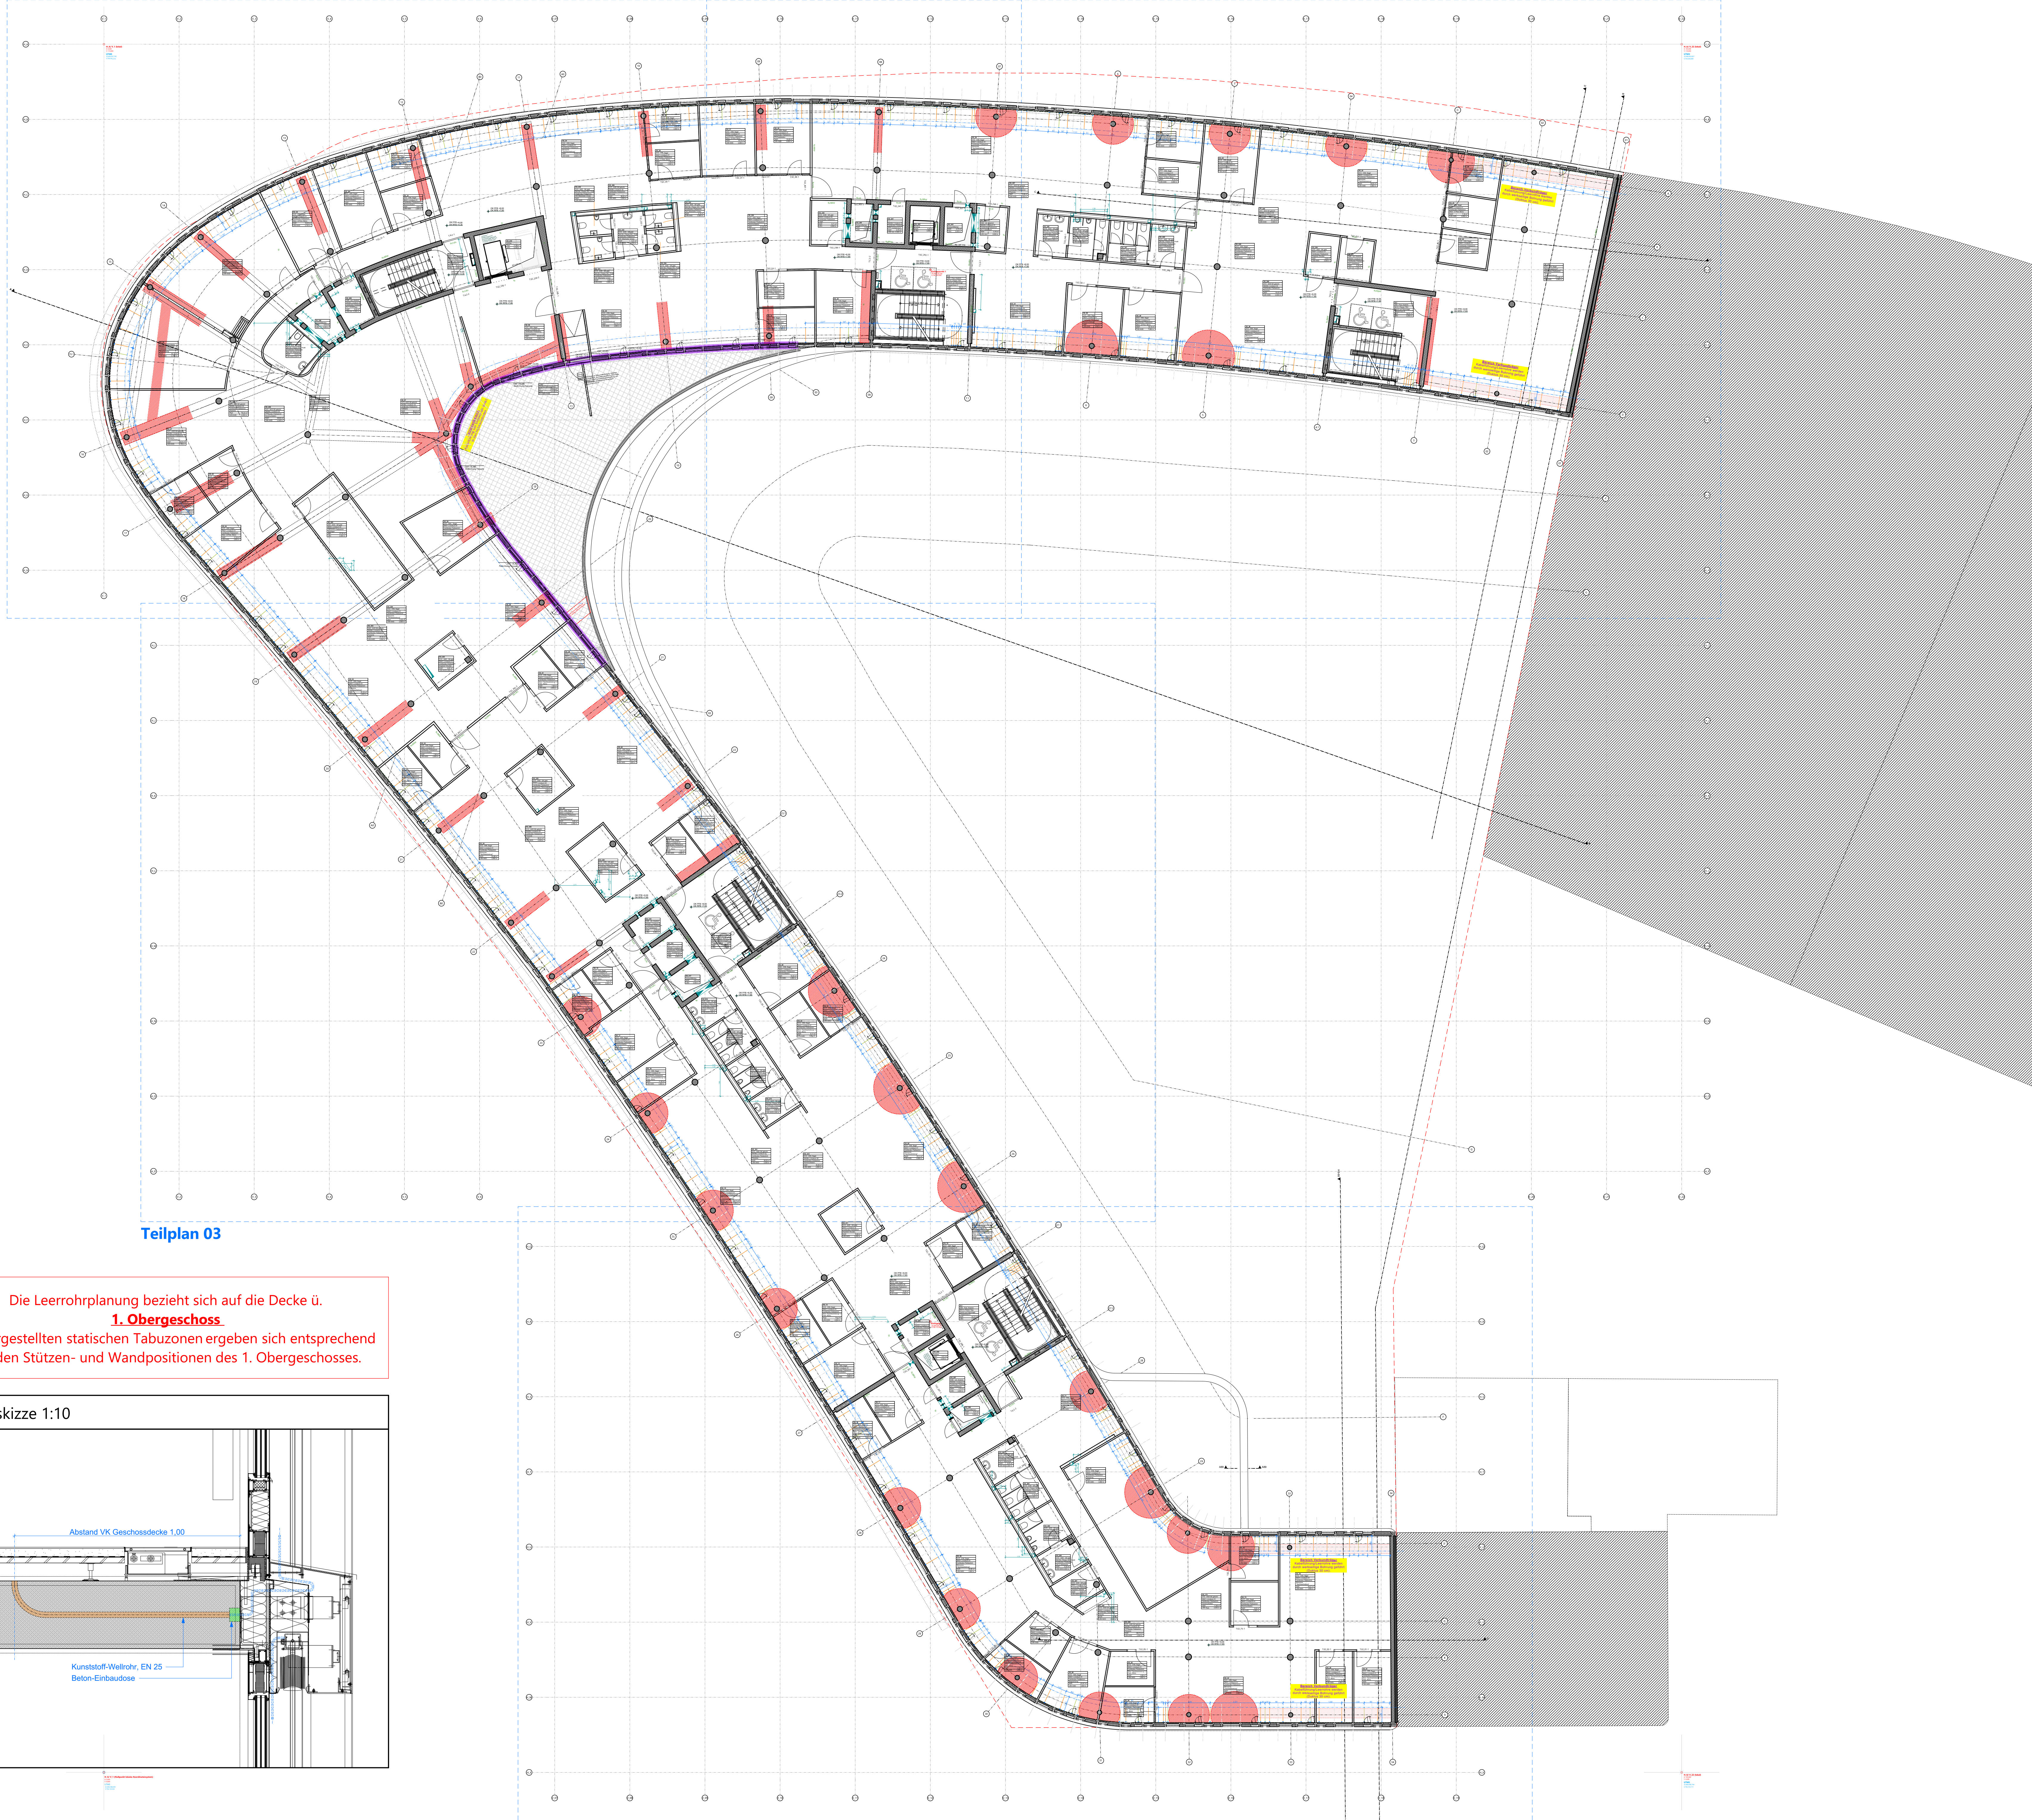

Legende

OKFF EG ±0,00 = +57,55m NHN

Alle Maße sind vor Ausführungsbeginn verantwortlich am Bau zu prüfen. Maßstabsirrtümlichkeiten oder Abweichungen sind umgehend der örtlichen Bauleitung bzw. dem Architekten mitzuteilen und mit den am Bau Beteiligten abzuklären.

Alle Maße sind Rohbaumaße sofern nicht anders angegeben.

BRH=Brüstungshöhen, Tür- und Fensterhöhen sind ab OKFF vermaßt.

Zeichnungen größeren Maßstabes haben vorrangige Gültigkeit.

Zeichnungen ausführender Firmen sind nur mit Freigabevermerk des Architekten gültig.

Diese Pläne haben nur Gültigkeit mit der geprüften Statik und den Ausführungszeichnungen aller beteiligten Ingenieurbüros und Fachfirmen und dem Freigabevermerk des Architekten.

Zeichenerklärung:

Stahlbeton	Holz	WD=Wanddurchbruch
Mauwerk	Leichtbau/ Gk-Metallständerwand	WS=Wandschlitz
Mauwerk, nachzutragen zu errichten	Dämmung trittfest	BD=Bodendurchbruch
Stahl	Dämmung weich	DD=Deckendurchbruch

Brandschutz

fb feuerbeständig
fh hochfeuerbeständig
fh feuerhemmend
wMB widerstandsfähig gegen mechanische Beanspruchung
nBr nicht brennbar

Brandschutz bei fertiger Darstellung:

fb/wmB	fh/wmB
fb/wmB (Bauart)	fh
fb	fh

Höhen Grundrisse:

OKFF ±0,00 Oberkante Fertigfußboden bzw. Fertighöhe
OKRD -0,15 Oberkante Rohdecke bzw. Rohhöhe
UK ±2,70 Unterkante Abhangende von OKFF

Höhen Schnitte/Ansichten:

±0,00 Oberkante Fertig/ OKF (Ausbau-/ Fertighöhe)
+7,20 Unterkante Fertig/ UKF (Ausbau-/ Fertighöhe)
-0,15 Oberkante Roh/ OKR (Rohbauhöhe)
+6,70 Unterkante Roh/ UKR (Rohbauhöhe)

Brandschutz bei fertiger Darstellung:

dt dichtschießend
dts dichtschießend selbstschließend
rdts rauchdicht- und selbstschließend
rds rauchdicht- und selbstschließend
fh/rdts feuerhemmend, rauchdicht- und selbstschließend
fh hochfeuerhemmend, dicht- und selbstschließend
fh/rdts feuerhemmend, rauchdicht- und selbstschließend
hfh/rds hochfeuerhemmend, rauchdicht- und selbstschließend
fb/rds feuerbeständig, dicht- und selbstschließend
fb/rdts feuerbeständig, rauchdicht- und selbstschließend

Türen, Fenster, Verglasungen:

dt dichtschießend
dts dichtschießend selbstschließend
rdts rauchdicht- und selbstschließend
rds rauchdicht- und selbstschließend
fh/rdts feuerhemmend, rauchdicht- und selbstschließend
fh hochfeuerhemmend, dicht- und selbstschließend
hfh/rds hochfeuerhemmend, rauchdicht- und selbstschließend
fb/rds feuerbeständig, dicht- und selbstschließend
fb/rdts feuerbeständig, rauchdicht- und selbstschließend

allg. Abkürzungen:

OK Oberkante
UK Unterkante
VK Vorderkante
FF Fertigfußboden
RD Rohdecke
UZ Unterzug
AHD Abhangende
RH Raumhöhe von OKFF bis UKRD/ Deckenbkl.
HIL Höhe im Lichten (Raumhöhe von OKFF bis UK AHD/ Deckenbkl.)
BRH Brüstungshöhe (von OKFF bis OK Rohbrüstung)
BRHF Brüstungshöhe fertig (von OKFF bis OK fertig/ Fensterbank innen)
RR Regenrohr
RO Reinigungsoffnung
BE Bodeneinlauf
HK Heizkörper

Wandqualität (WQ) (Details s. Pläne Wandübersichten):

WQ00 Bestand
WQ01 sichtbar belassene Oberfläche
WQ02 Anstrich auf Rohwand
WQ03 Putz/ Spachtelung Q2 + Anstrich
WQ04 Putz/ Spachtelung Q3 + Anstrich
WQ05 Putz/ Spachtelung Q2 + Vlies + Anstrich
WQ06 Putz/ Spachtelung Q3 + Vlies + Anstrich

WQ07 Putz/ Spachtelung Q2 + Rauffasertap + Anstrich
WQ08 Putz/ Spachtelung Q3 + Rauffasertap + Anstrich
WQ09 Putz/ Spachtelung Q2 + Glasfasertap + Anstrich
WQ10 Putz/ Spachtelung Q3 + Glasfasertap + Anstrich
WQ11 Sichtbeton S2
WQ12 Sichtbeton S3
WQ13 Fliesen raumhoch
WQ14 Mietersseitiger Ausbau

WQ15 projektspezifisch
WQ16 projektspezifisch

A Fliesen h=ca.2,10m (auf Putz/Spachtelung)
B Fliesen h=ca.1,20m (auf Putz/Spachtelung)
C Fliesen in Teilbereichen (s. Detailangaben)

Wx Wandbekleidung Wxx gem. Wandbelagsplan

Bodenqualität (BQ) (Details s. Pläne Bodenübersichten):

BQ00 Bestand/ Luftraum
BQ01 Teppich, Nadelvlies
BQ02 Teppich, hochwertig
BQ03 Linoleum
BQ04 Kautschuk
BQ05 Vinyl, Standard
BQ06 Vinyl, Sonderbereich
BQ07 Holz, Parkett
BQ08 Holz, Hochkantlamellenparkett
BQ09 Holz, Holzplaster
BQ10 Fliese, Standard
BQ11 Fliese, hochwertig
BQ12 Fliese, Sonderbereich
BQ13 Betonwerkstein
BQ14 Naturstein
BQ15 Rüttelklinker
BQ16 Bodenbeschichtung, Standard (Epoxidharz)
BQ17 Bodenbeschichtung, Sonderbereich
BQ18 Bodenbeschichtung, Parkhaus
BQ19 Anstrich, staubbindend

BQ20 Anstrich, ölfest
BQ21 Anstrich, saurefest
BQ22 Industrieboden, flügelgeglättet
BQ23 Industrieboden, flügelgeglättet, + Hartstoffeinstreuung
BQ24 Gussasphalt
BQ25 Mietersseitiger Ausbau
BQ26 projektspezifisch
BQ27 projektspezifisch

Deckenqualität (DQ) (Details s. Pläne Deckenspiegeln):

DQ00 Bestand/ Luftraum
DQ01 AHD Gk, glatt
DQ02 AHD Gk, gestrichen
DQ03 AHD Mineralfaser, Raster quadratisch
DQ04 AHD Mineralfaser, Raster Langfeld, abgehangt
DQ05 AHD Mineralfaser, Raster Langfeld, freigespannt
DQ06 AHD Metall, Raster quadratisch
DQ07 AHD Metall, Raster Langfeld, abgehangt
DQ08 AHD Metall, Raster Langfeld, freigespannt
DQ09 AHD Streckmetall
DQ10 AHD Metall, Paneeldecke
DQ11 AHD Holz
DQ12 Anstrich
DQ13 Spachtelung + Anstrich
DQ14 Putz + Anstrich

DQ15 Gk-Verkleidung auf UK + Anstrich
DQ16 Dämmung + Anstrich
DQ17 Sichtbeton SB 2 (mittlere Qualität)
DQ18 Sichtbeton SB 3 (hohe Qualität)
DQ19 Rohdecke/ sichtbar belassene Oberfläche
DQ20 Mietersseitiger Ausbau
DQ21 projektspezifisch
DQ22 projektspezifisch

Die Leerrohrplanung bezieht sich auf die Decke ü. 1. Obergeschoss.

Die dargestellten statischen Tabuzonen ergeben sich entsprechend aus den Stützen- und Wandpositionen des 1. Obergeschosses.

Prinzipalskizze 1:10