


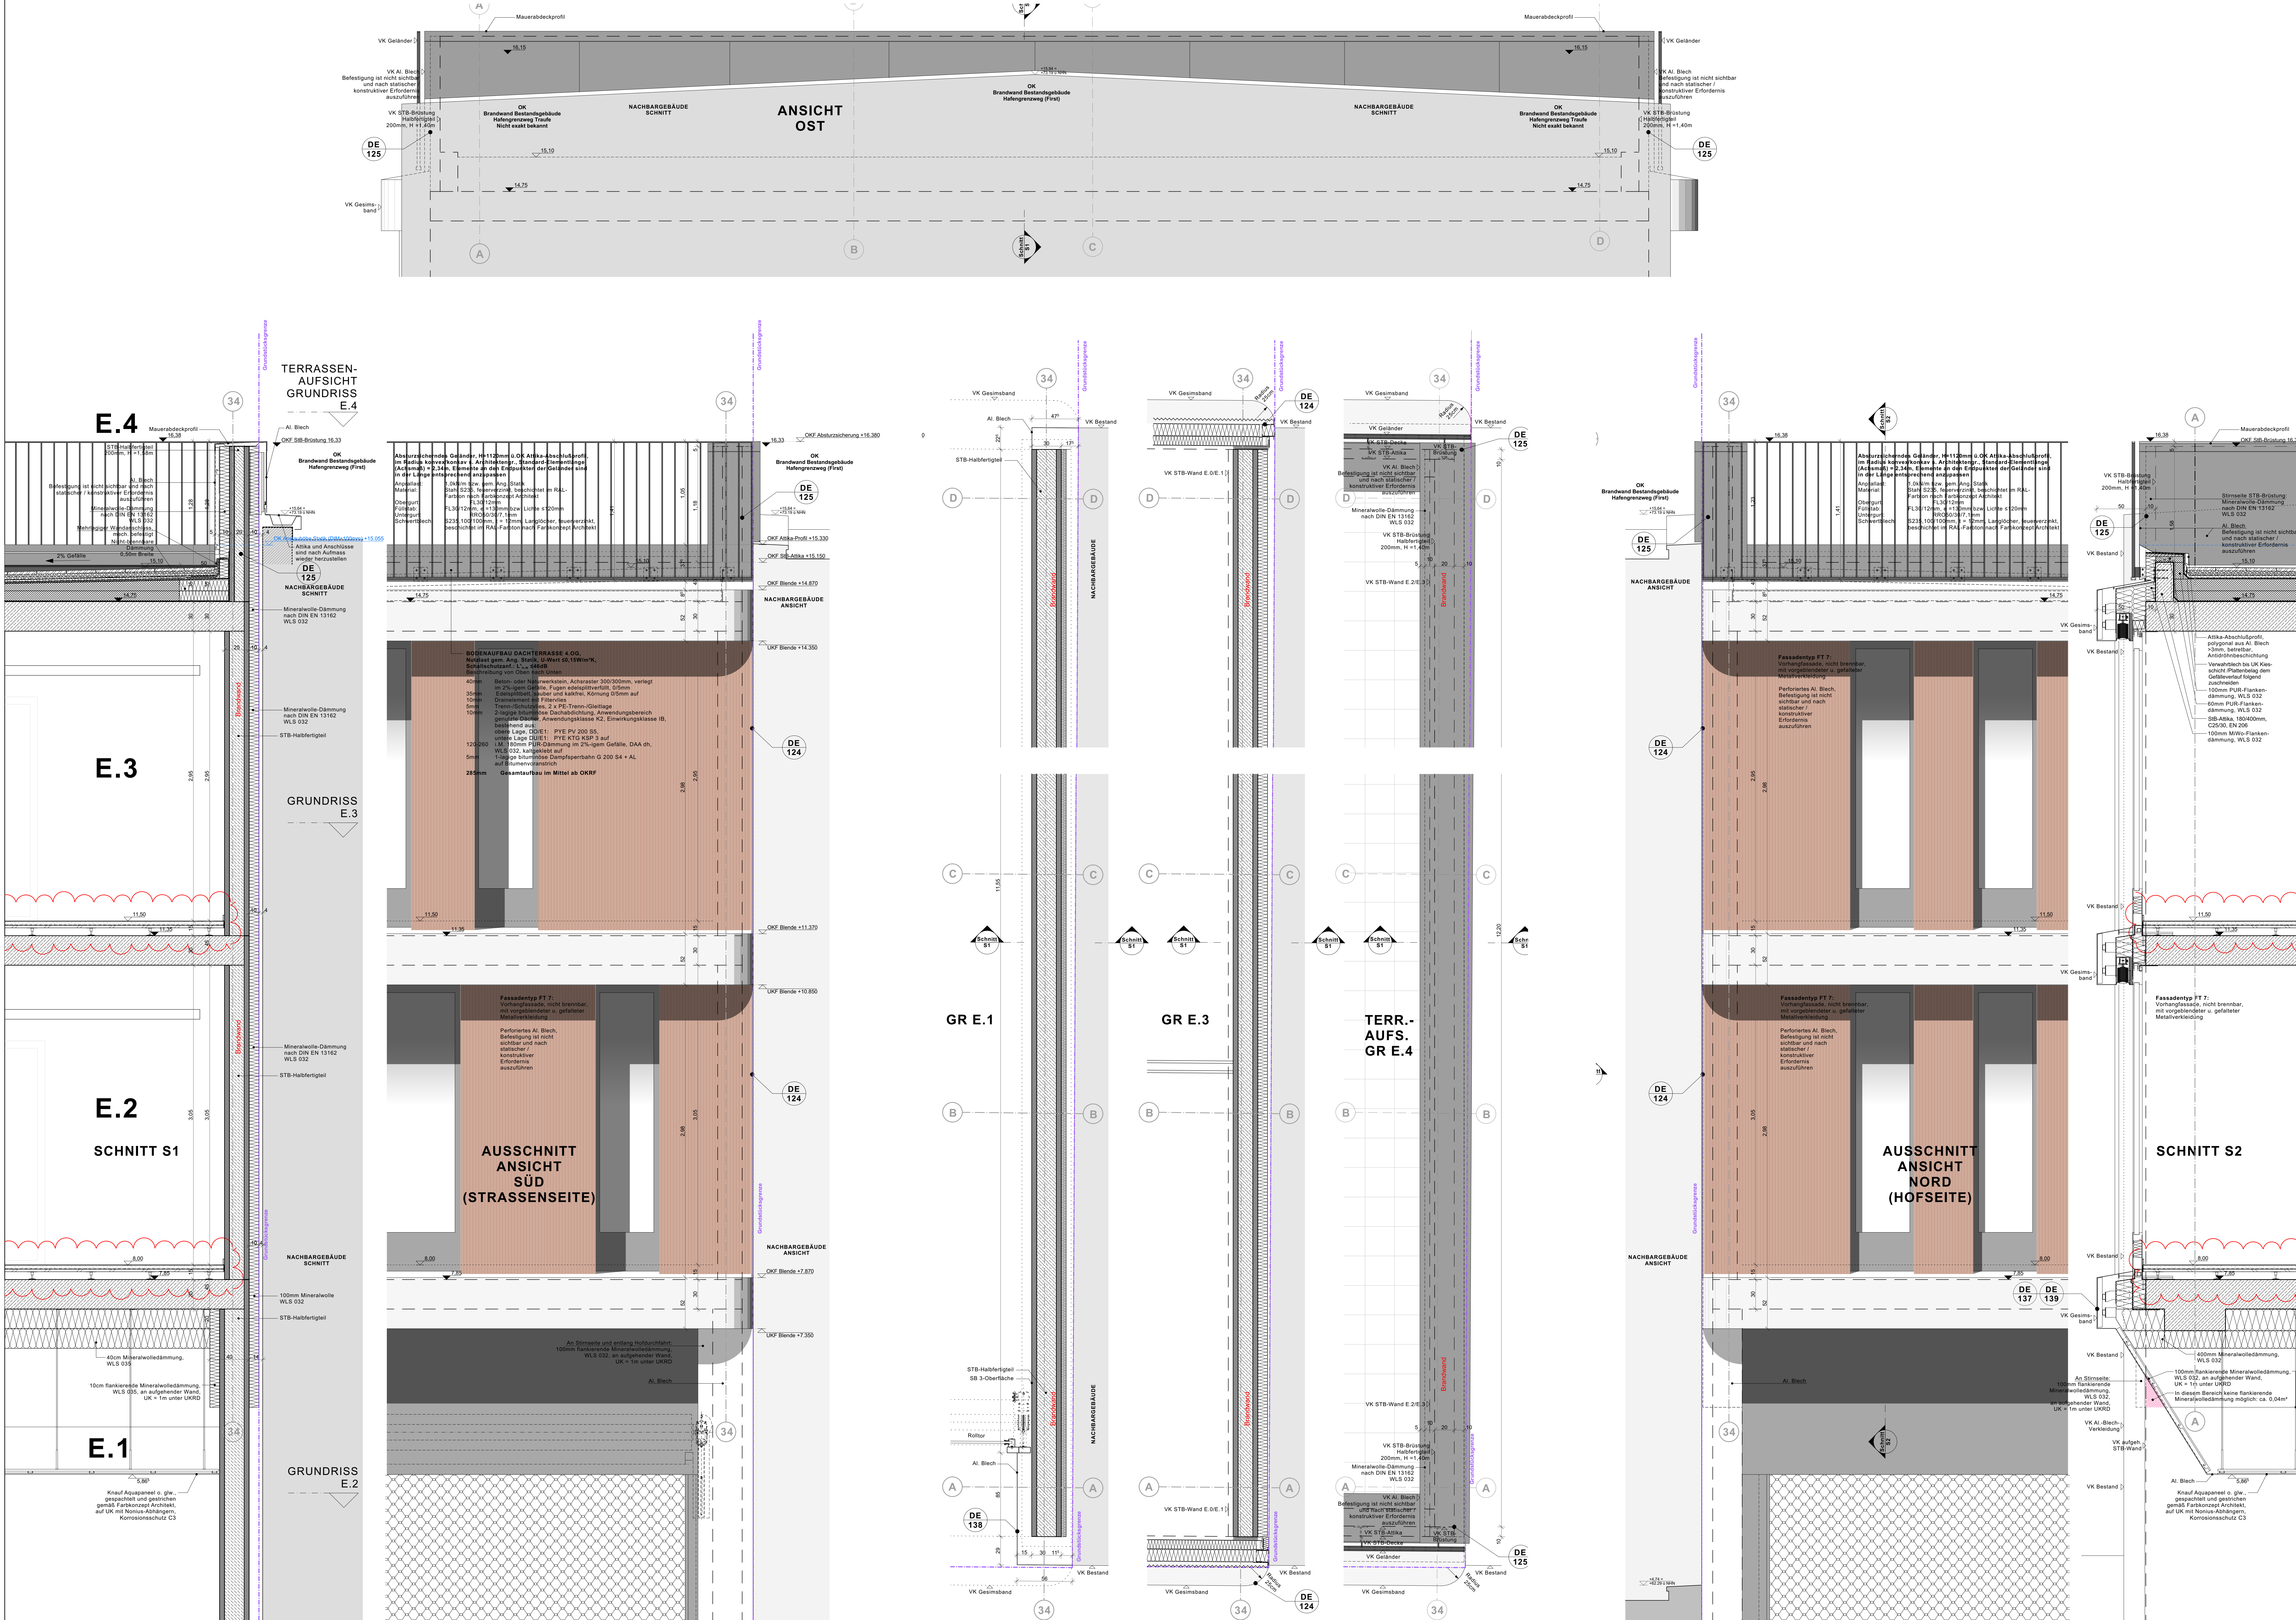

Legende

OKFF EG ±0,00 = +57,55m NHN

Alle Maße sind vor Ausführungsbeginn verantwortlich am Bau zu prüfen.
Maßstabsmengen und Abweichungen sind umgehend der örtlichen Bauleitung bzw. dem Architekten mitzuteilen und mit den am Bau Beteiligten abzuklären.
Alle Maße sind Rohbaumaße, sofern nicht anders angegeben.
BRH=Brüstungshöhen, Tür- und Fensterhöhen sind ab OKFF vermaßt.
Zeichnungen größerer Maßstäbe haben vorrangige Gültigkeit.
Zeichnungen ausführender Firmen sind nur mit Freigabevermerk des Architekten gültig.
Diese Pläne haben nur Gültigkeit mit der geprüften Stück und den Ausführungszeichnungen aller beteiligten Ingenieurbüros und Fachfirmen und dem Freigabevermerk des Architekten.

Zeichnerklärung:

Stahlbeton	Holz	WD=Wanddurchbruch
Mauwerk	Leichtbau/	WS=Wandschnitt
Mauwerk, nachträglich zu errichten	GK-Mauwerk	BD=Bodendurchbruch
Stahl	Dämmung trittfest	DD=Deckendurchbruch
	Dämmung weich	

Brandschutz

fb feuerbeständig
hfh hochfeuerbeständig
fh feuerhemmend
wnB widerstandsfähig gegen mechanische Beanspruchung
nBr nicht brennbar

Brandschutz
farbiger Darstellung:
Ry/vemb
Ry/vemb
hfh
fb
fh

Türen, Fenster, Verglasungen:
dt dichtschießend
dts dicht- und selbstschließend
rds rauchdicht- und selbstschließend
fh feuerhemmend, dicht- und selbstschließend
Rv/dts feuerhemmend, rauchdicht- und selbstschließend
hfh/vds hochfeuerhemmend, dicht- und selbstschließend
Rv/dts feuerbeständig, dicht- und selbstschließend
rds rauchdicht- und selbstschließend
hfh/vds hochfeuerhemmend, dicht- und selbstschließend
Rv/dts feuerbeständig, dicht- und selbstschließend

Höhen Grundrisse:
OK Oberkante Fertigflusssboden bzw. Fertighöhe
OKRD Rohdecke bzw. Rohhöhe
Unterkannte Abhangende von OKFF
HIL Höhe im Lichten

Höhen Schnitte/Ansichten:
±0,00 Oberkante Fertig/OKFF (Ausbau/Fertig) / Unterkannte Fertig/OKFF (Ausbau/Fertig)
-15,15 Oberkante Rolll/OK (Rohbauhöhe)
+0,00 Unterkannte Rolll/OK (Rohbauhöhe)

Wandqualität (WQ) (Details s. Pläne Wandübersichten):
WQ00 Bestand
WQ01 sichtbar belassene Oberfläche
WQ02 Anstrich auf Rohwand
WQ03 Putz/Spachtelung Q2 + Anstrich
WQ04 Putz/Spachtelung Q3 + Anstrich
WQ05 Putz/Spachtelung Q2 + Glasfasertap + Anstrich
WQ06 Putz/Spachtelung Q3 + Vlies-Anstrich

Bodenqualität (BQ) (Details s. Pläne Bodenübersichten):
BQ00 Bestand/Luftraum
BQ01 Teppich, Nadelvlies
BQ02 Teppich, hochwertig
BQ03 Linoleum
BQ04 Kautschuk
BQ05 Vinyl, Standard
BQ06 Vinyl, Sonderbereich
BQ07 Holz, Parkett
BQ08 Holz, Hochkantlamellenparkett
BQ09 Holz, Holzplaster
BQ10 Fliese, Standard

Deckenqualität (DQ) (Details s. Pläne Deckenprofile):
DQ00 Bestand/Luftraum
DQ01 AHD GK, glatt (gespachtelt + gestrichen)
DQ02 AHD GK, geölt (gespachtelt + gestrichen)
DQ03 AHD Mineralfaser, Raster quadratisch
DQ04 AHD Mineralfaser, Raster quadratisch
DQ05 AHD Mineralfaser, Raster Langfild, abgehängt
DQ06 AHD Metall, Raster quadratisch
DQ07 AHD Metall, Raster Langfild, abgehängt
DQ08 AHD Metall, Raster Langfild, freigespannt
DQ09 AHD Stirocmetall, Raster quadratisch
DQ10 AHD Metall, Paneeldecke
DQ11 AHD Holz, Raster Langfild, abgehängt
DQ12 AHD Holz, Raster Langfild, freigespannt
DQ13 AHD Holz, Raster Langfild, freigespannt

Index

Index	Änderungsbeschreibung	Datum	Name
03	allgemeine Überarbeitung, Aussenanlagen Böden - Decken etc...	24.10.2025	sc/ pfe/ tgo

Neubau Stadthaus 4 Münster

Architektur
LPH 5 - Ausführungsplanung

Bauherr
Stadt Münster
Klimentstraße 10 / Stadthaus 1, 48143 Münster

Bauwerke:
Vertreten durch:
Bauwerke Münster GmbH
Klimentstraße 10, Stadthaus 1, 48143 Münster
Fon Tel. 0251 29 79 4111-0, info@bauwerke-ms.de
Albersloher Weg 41, 48115 Münster

Baugrundstück
assmann
assmann münster GmbH
Kardinal-von-Galen-Ring 55, 48149 Münster
Fon 0251 609 63000, info@assmanngruppe.com

Planverfasser
assmann architekten GmbH
Baroper Straße 237, 44227 Dortmund
Fon 0231 75445 0

Planinhalt
Vorabzug
Planverfasser: Assmann
Planstand: 03
Index: 24.10.2025
Maltab: 1:20
Ges: 1:20
Gepr: 1:20
Planformat: 37,9x41,1cm

Fassadenschnitt 7 - Bestandsanschluss Süd, HS/VS