
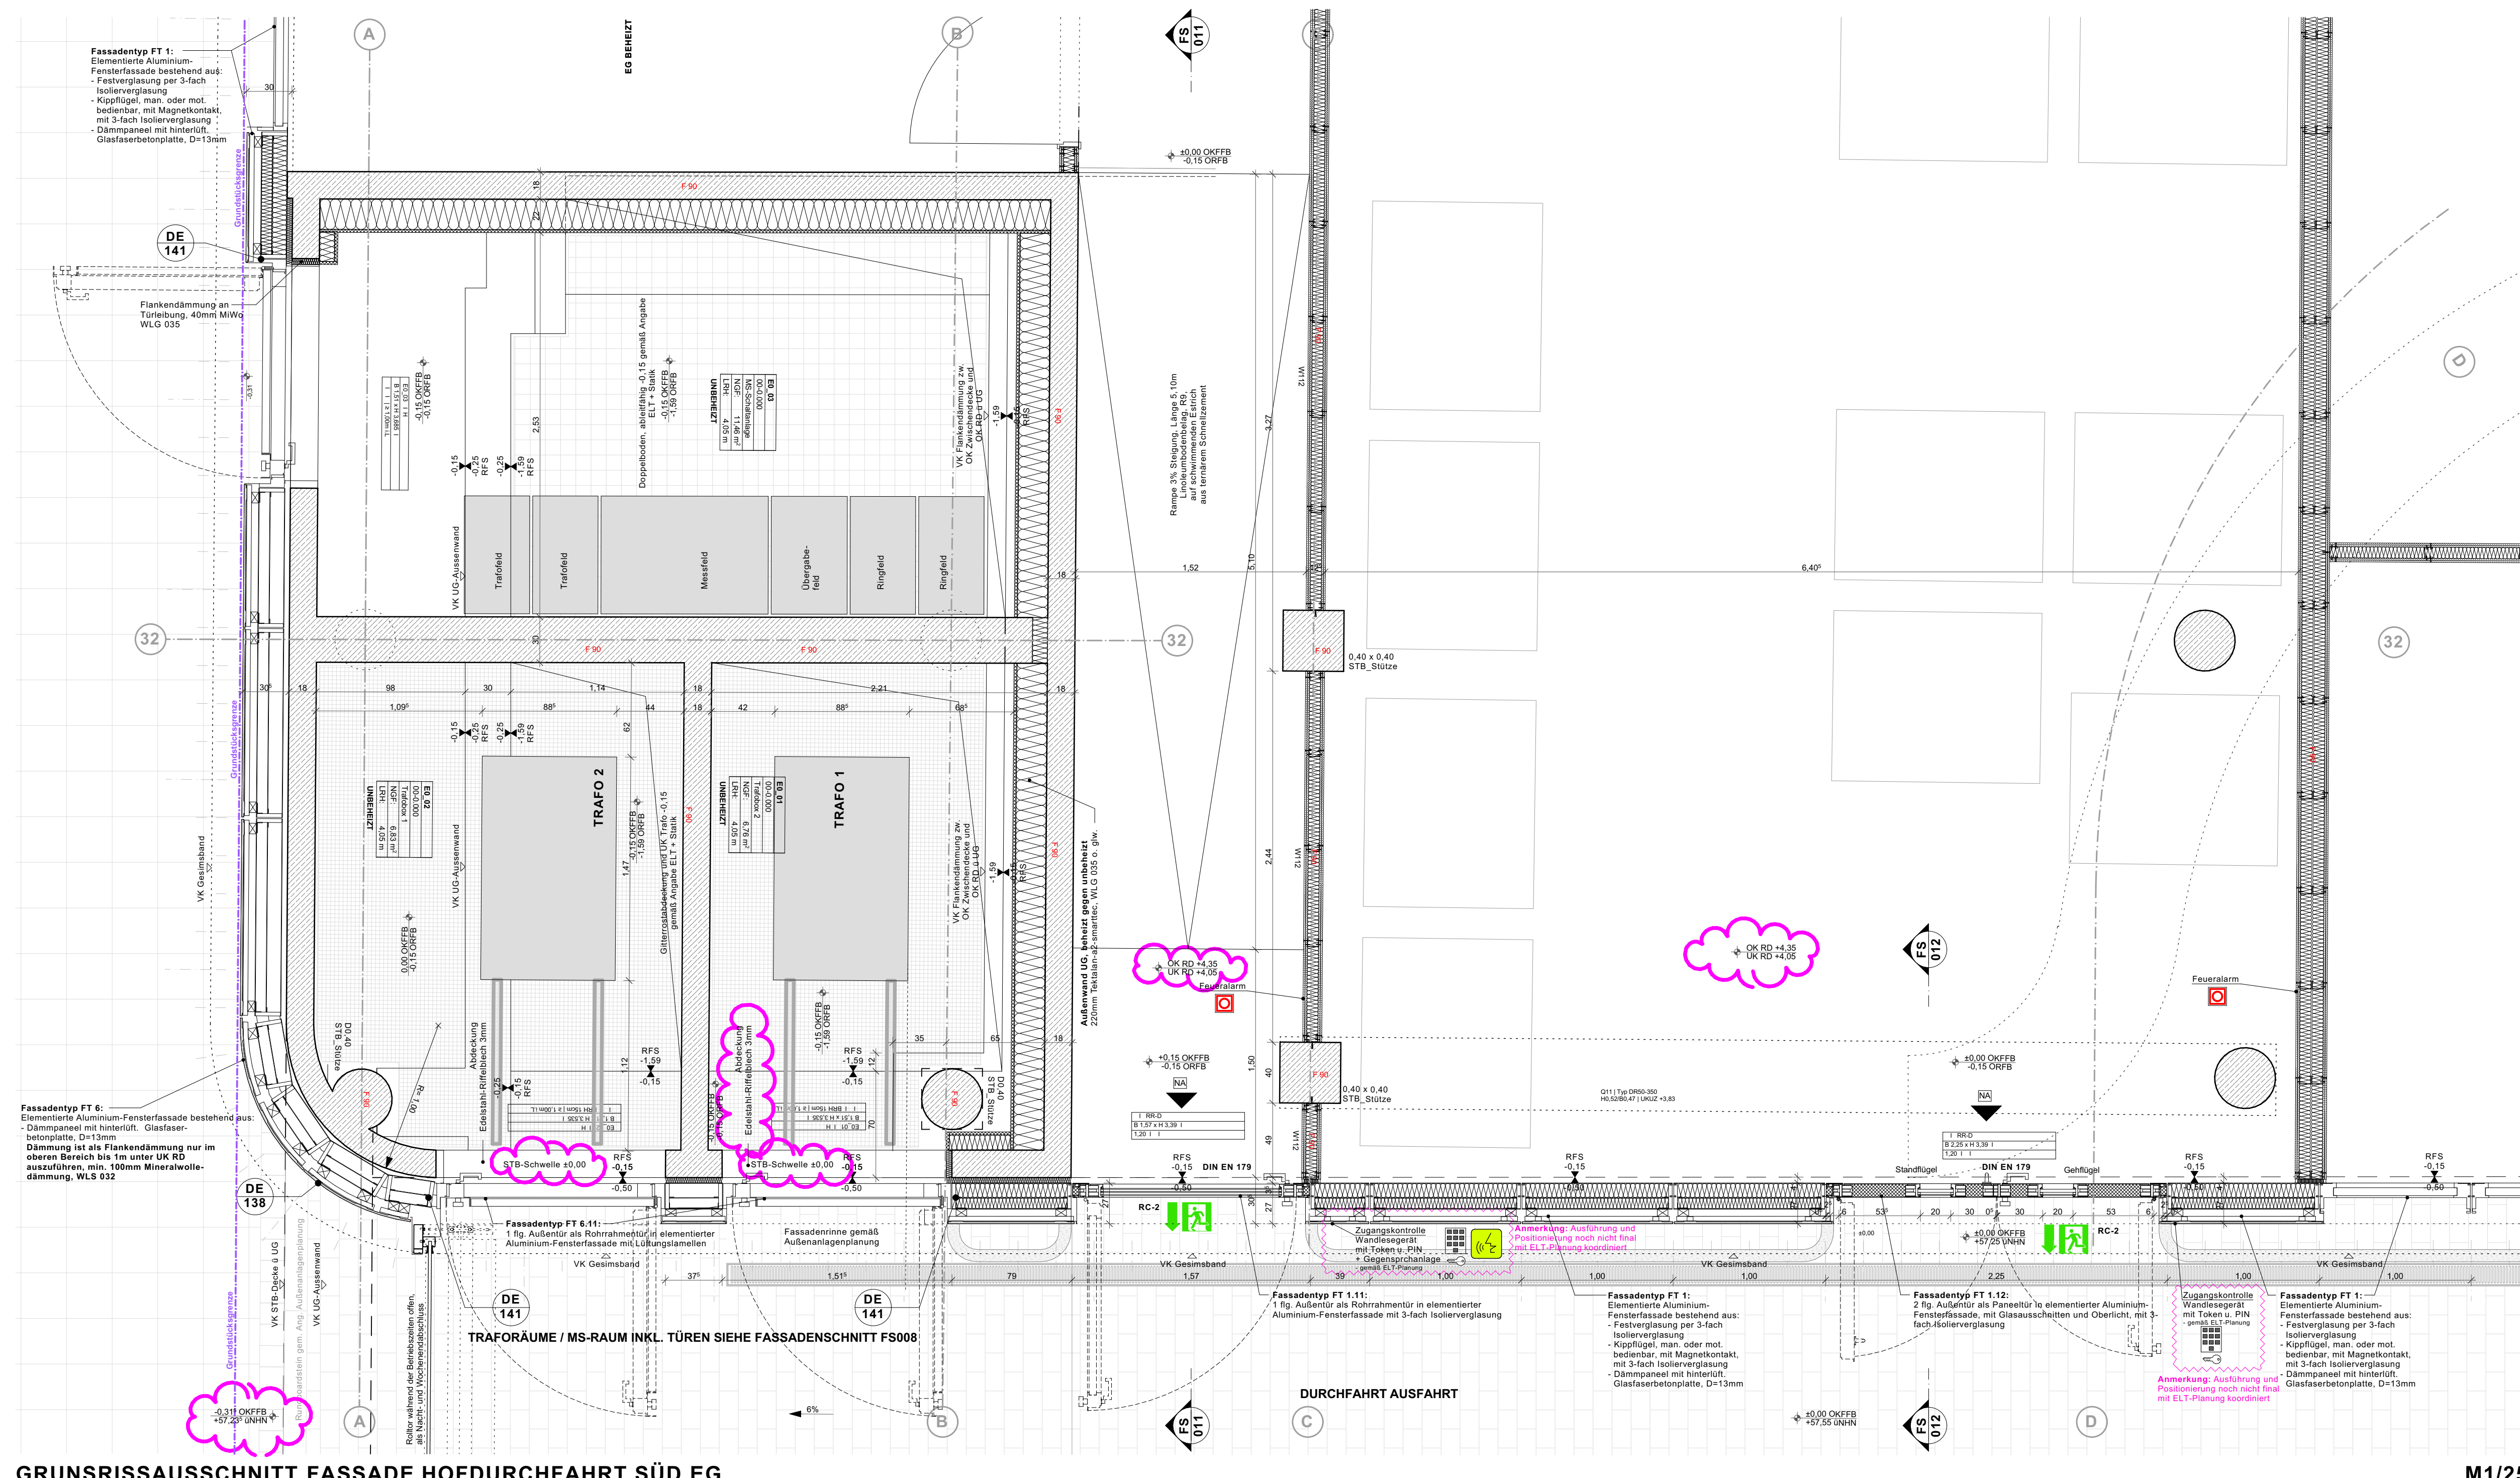
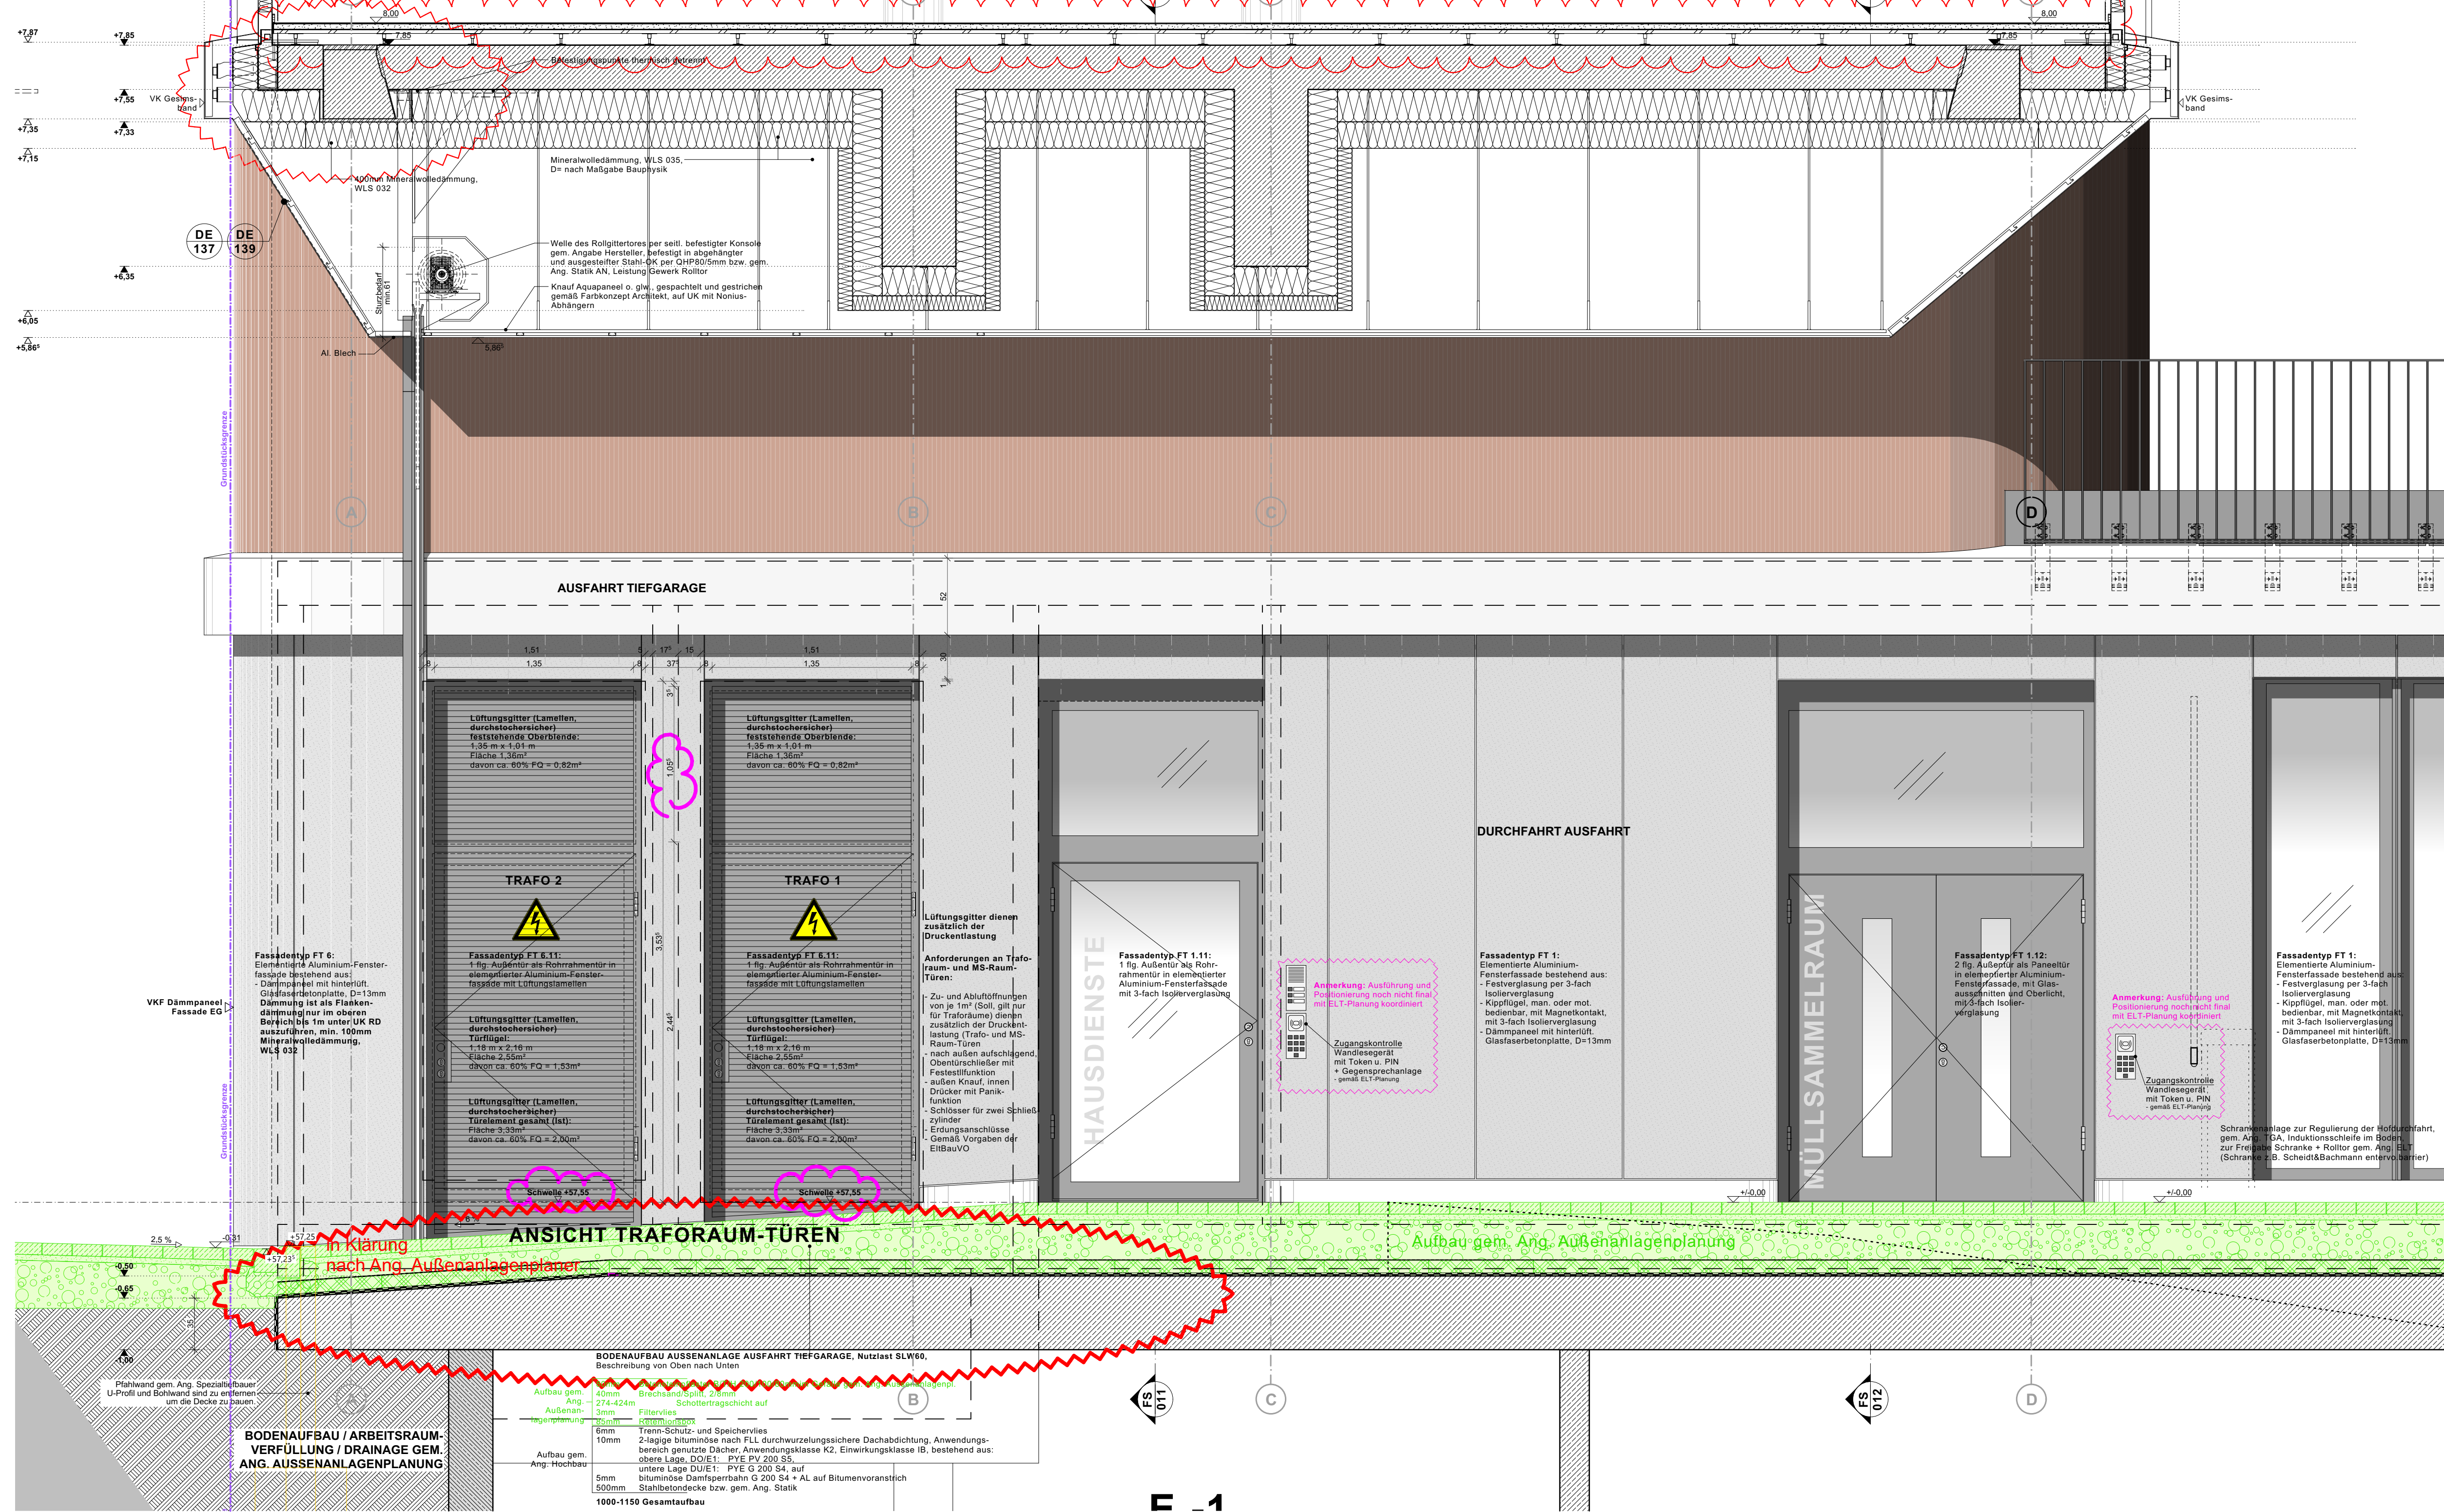
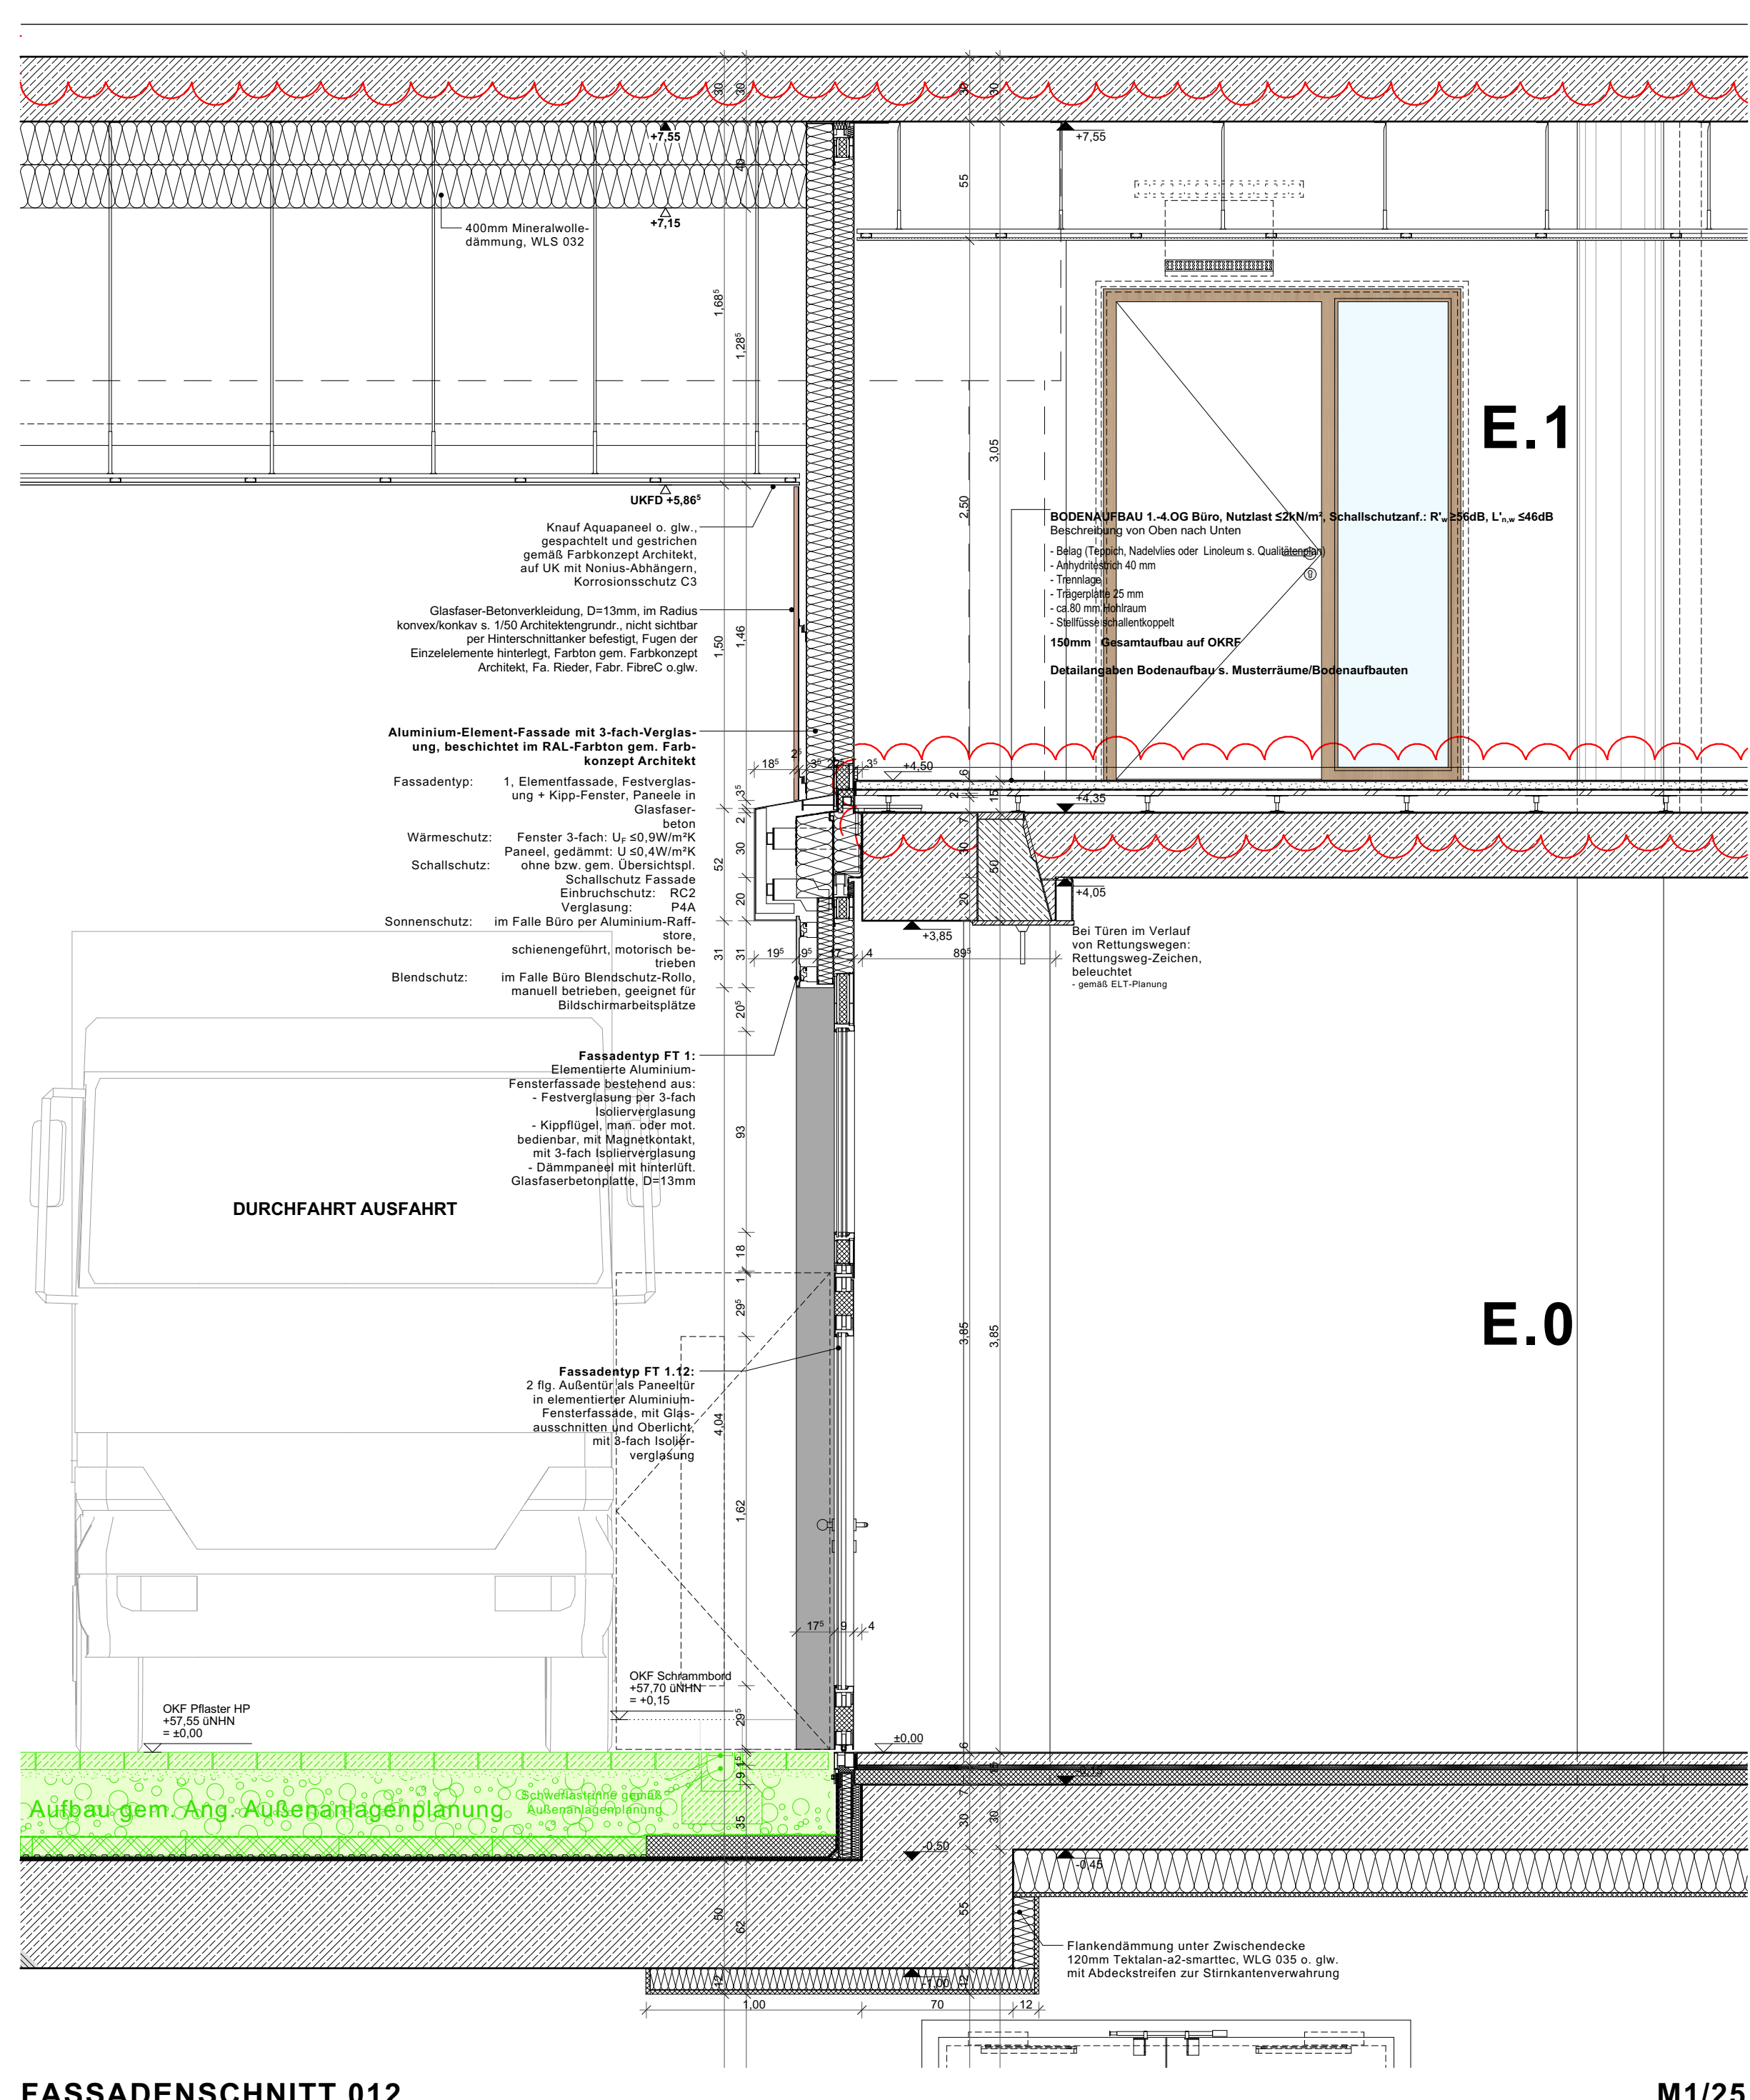


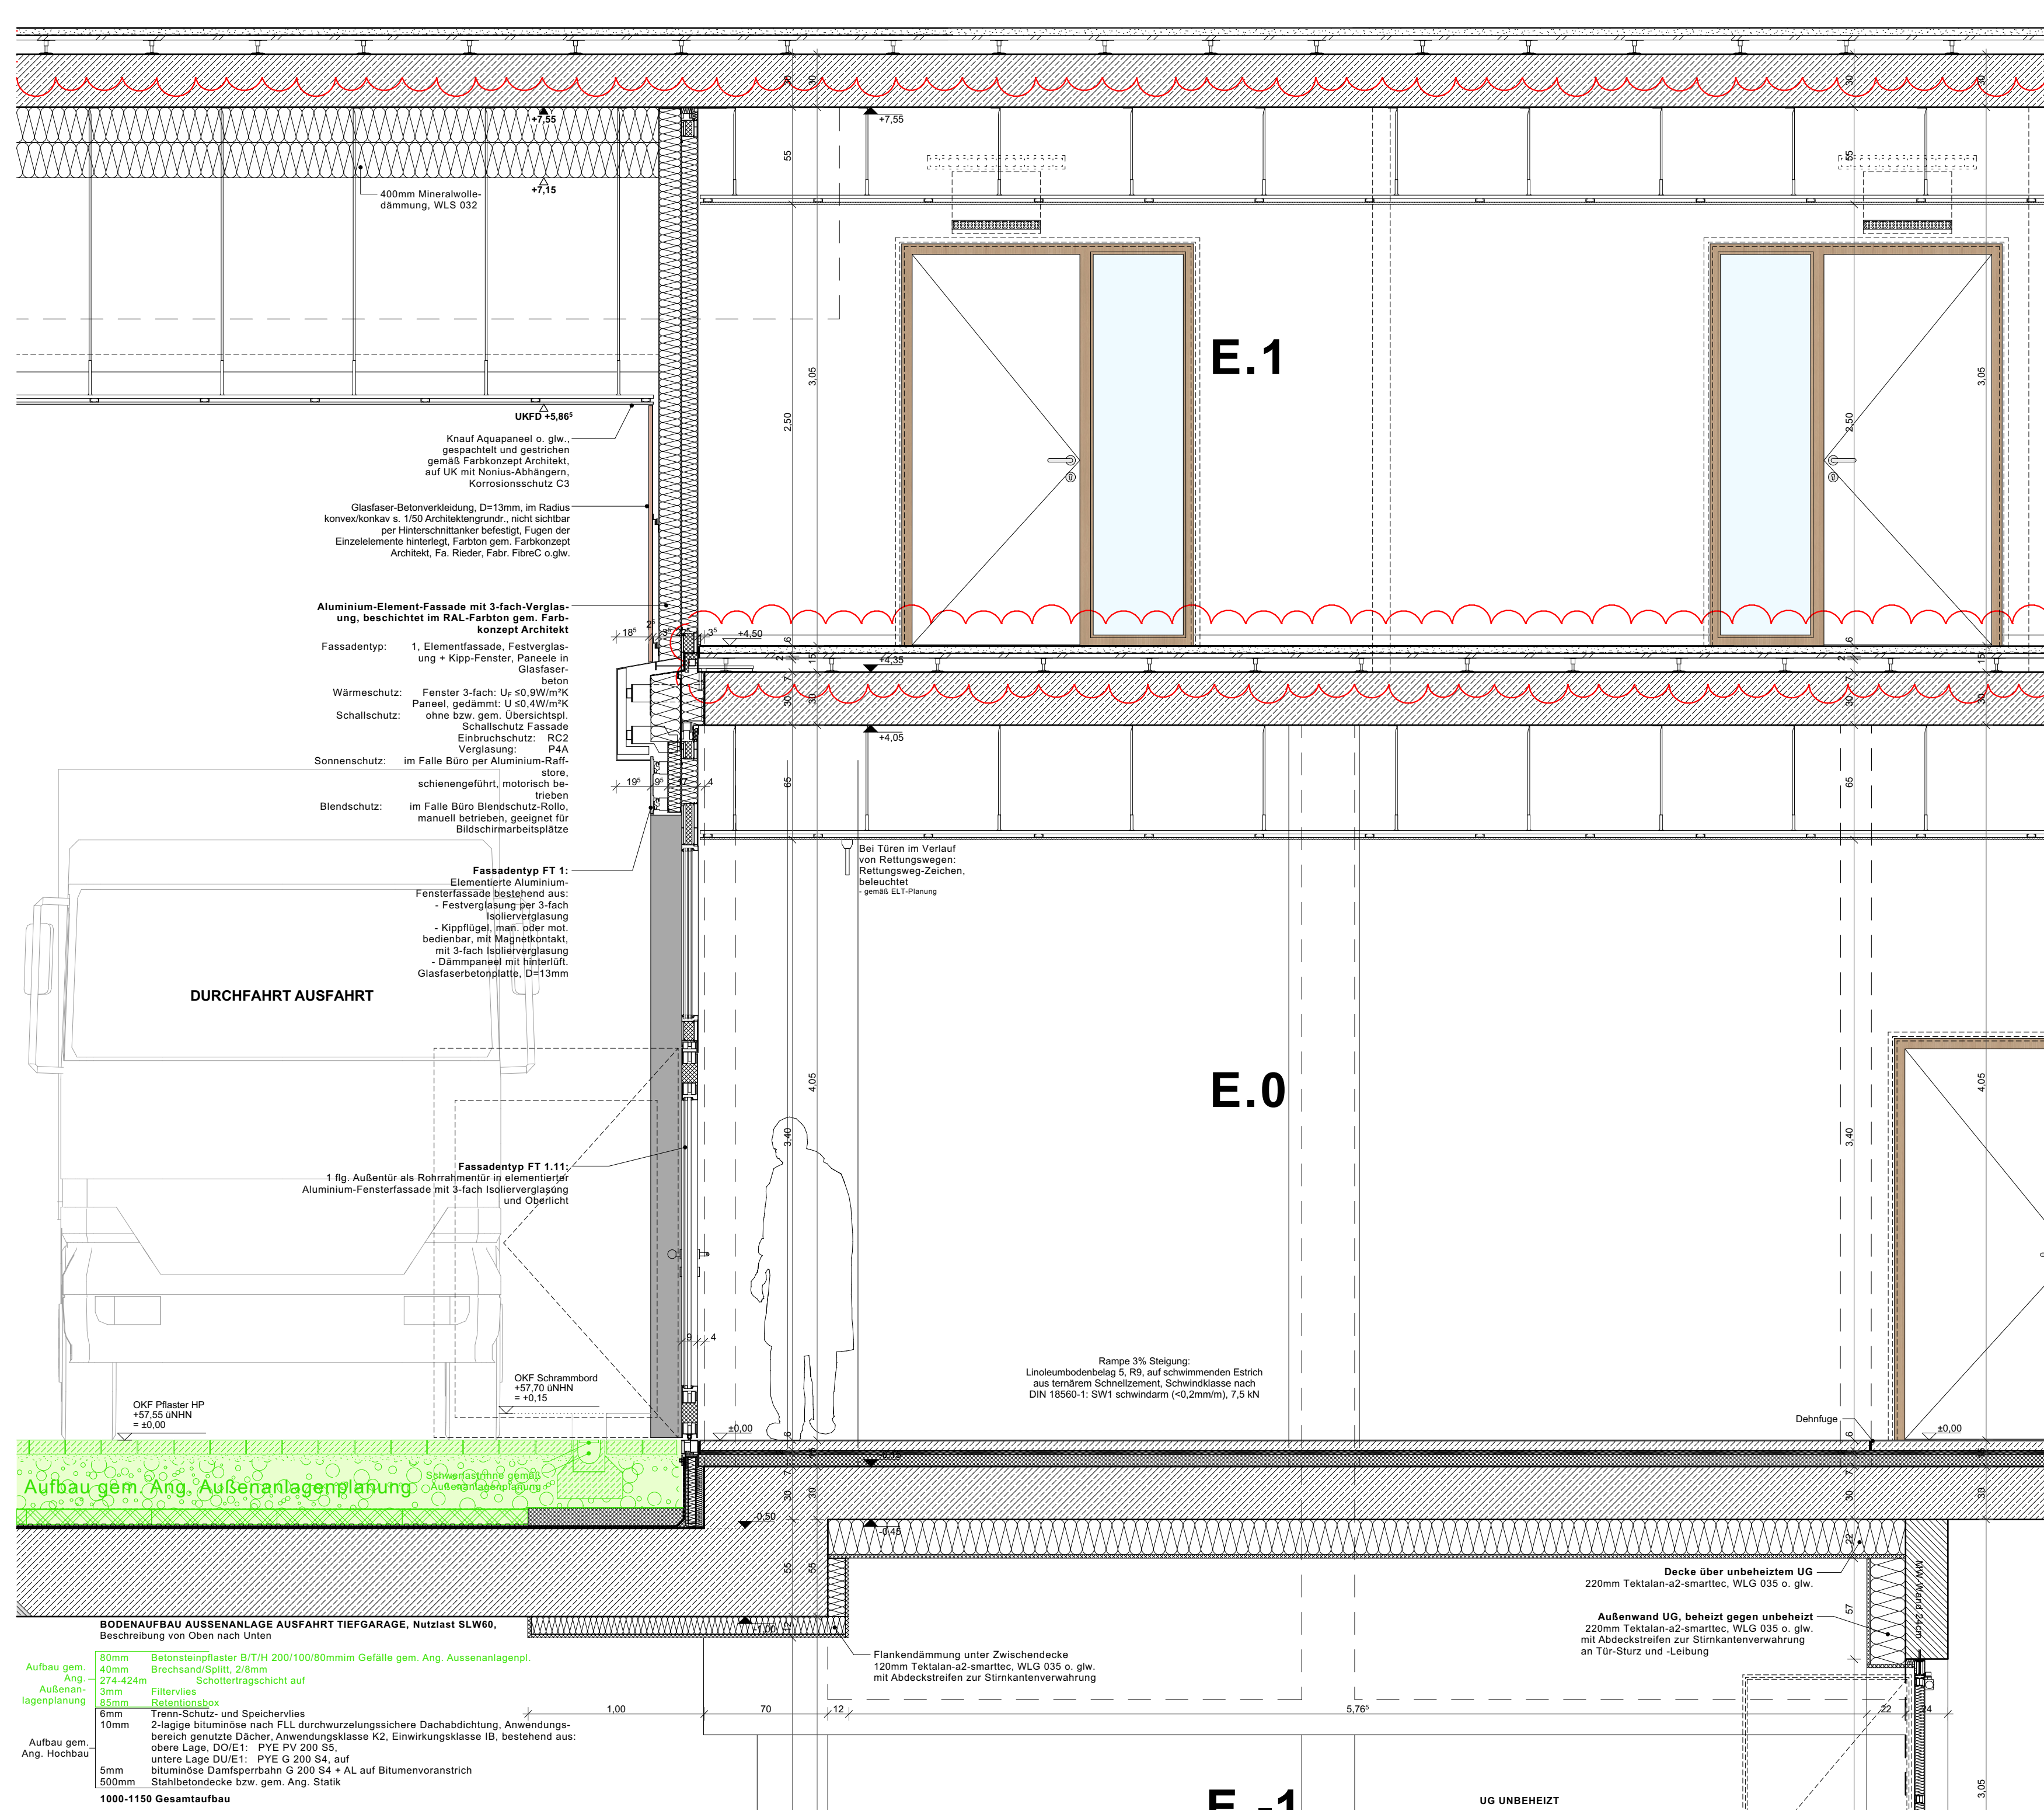

Lege

OKFF EG ±0,00 = +57,55m NNH

Alle Maße sind vor Ausführungsbeginn verantwortlich am Bau zu prüfen.
Maßbestimmungen oder Abweichungen sind umgehend der örtlichen Bauleitung bzw.
dem Architekten mitzuteilen und mit dem am Bau beteiligten abzuklären.

Alle Maße sind Rohmaßmaße sofern nicht anders angegeben.
BRH=Brüstungshöhen, Tür- und Fensterhöhen sind ab OKFF vermalt.
Zeichnungen größeren Maßstabes haben vorrangige Gültigkeit.

Zeichnungen ausführender Firmen sind nur mit Freigabevermerk des Architekten gültig.
Diese Pläne haben nur Gültigkeit mit der geprüften Statik und den Ausführungszeichnungen
aller beteiligten Ingenieurbüros und Fachfirmen und dem Freigabevermerk des Architekten.

Zeichenerklärung:

	Stahlbeton		Holz		WD=Wanddurchbruch
	Mauerwerk		Leichtbau/ GK-Metalldwand		WS=Wandschlitze
	Mauerwerk, nachträglich zu errichten		Dämmung trittfest		BD=Boledendurchbruch
	Stahl		Dämmung weich		DD=Deckendurchbruch

Brandschutz	Brandverhalten bei farbiger Darstellung:	Türen, Fenster, Verglasungen:
fb feuerbeständig	 fb/wMb	dtS dicht-schließend
hfh hochfeuerbeständig	 hfh/wMb	dtS dicht- und selbstschließend
fh feuerhemmend	 fb/wMb (Bauart)	rdts rauchdicht und selbstschließend
wMb widerstandsfähig gegen mechanische Beanspruchung	 hfh	fh feuerhemmend, dicht- und selbstschließend
nBr nicht brennbar	 fb	
	 fh	

Hühn Grundrisse:	allg. Abkürzungen:	fl/rdis	feuerhemmend, rauchdicht- und selbstschließend
☼ +0,00	OK Oberkante	(f0RS)	
☼ +0,00	UK Unterlante		
☼ +0,00	FK Fertigfußboden bzw. Fertigohle	(f1S)	hochfeuerhemmend, dicht- und selbstschließend
☼ OKRD +0,15	FF Fertigfußboden		
	OK Oberkante	hfh/fdis	hochfeuerhemmend, rauchdicht- und selbstschließend
	RO Rohdecke	(f6ORS)	
	UZ Unterzucht		
	AHZ Auhängeplatte		
☼ +2,70	RH Raumhöhe	(f1)	feuerbeständig dicht- und selbstschließend
	RA Raumhöhe		

Höhen Skizzen/Ansichte:			
$\pm 0,00$	Oberrante Fertigkeit/ OKF (Ausbau/ Fertighaus)	HIL Räume/ im Lichten (Raumhöhe von OKF7 bis UK AHD/ Deckenbalk)	(moss) rauchstich- und selbstschließend
$\pm 0,10$	Unterrante Fertigkeit/ UKF (Ausbau/ Fertighaus)	BRH Brüstungsböhe (von OKFF bis OK Rohbrüstung)	GfL Gangflgel StB Stängelstütz
$\pm 0,15$	Oberrante Rohl OKR (Rohbauböhe)	BRHF Brüstungsböhe (von OKFF bis OK Fertigt Fensterbank innen)	US Unterschnitt TS Türschwelle OH Türöffenhöhe
$\pm 0,70$	Unterrante Rohl UKR (Rohbauböhe)	RR Regengröfnung	TO Türantrieb Vr Verüstung
		RO Reinigungsöffnng	BLs Blendschutz innen
		BE Bodenplatte	VD Verdunkelung (elektrisch)
		HK Heizkörper	S Sonnenschutz SL Sdallen

Wandqualitäten (WQ) (Details s. Pläne Wandübersichten):					
WQ00	Bestand	WQ07	Putz/ Spachtelung Q2	WQ15	projektspezifisch
WQ01	schichtbar belassene Oberfläche	WQ08	+Rauhfasertapet +Anstrich	WQ16	projektspezifisch
WQ02	Anstrich auf Rohwand	WQ09	+Rauhfasertapet +Anstrich	A	Fliesen h=ca.21cm (auf Putz/Spachtelung)
WQ03	Putz/ Spachtelung Q2	WQ10	Putz/ Spachtelung Q2	B	Fliesen h=ca.12cm (auf Putz/Spachtelung)
WQ04	Putz/ Spachtelung Q3 +Anstrich	WQ10	Putz/ Spachtelung Q3	C	Fliesen in Teilbereichen (s. Detailangaben)
WQ05	Putz/ Spachtelung Q2 +Vlies+Anstrich	WQ11	Schichtbeton S2		
WQ06	Putz/ Spachtelung Q2	WQ12	Schichtbeton S3		
		WQ13	Fliesen raumhoch		

+ Vlies-Anstrich		+ Platte Wintergarten Ausbau		+ gem. Wandbelagsgips	
Bodenkatalog (BQ) (Details S. 2) Bodenoberbenschicht:					
BQ001 Bestand / Lauffläumen	BQ11 Fliese, hochwertig	BQ20 Anstrich, saurefest			
BQ002 Teppich, Nadelvlies	BQ12 Fliese, Sonderbereich	BQ21 Anstrich, alufest			
BQ003 Teppich, hochwertig	BQ13 Betonwerkstein	BQ22 Industrieboden,			
BQ004 Linoleum	BQ14 Naturstein	flügelgeplättet			
BQ004a Karzuchuk	BQ15 Rüttelkies	BQ23 Industrieboden,			
BQ005 Vinyl, Standard	BQ16 Kies	flügelgeplättet,			
BQ006 Vinyl, Sonderbereich	Standard (Epoxidharz)	+ Harstofestfeuerung			
BQ007 Holz, Parkett	BQ17 Bodenbeschichtung,	BQ24 Gußasphalt			
BQ008 Holz,	Sonderbereich	BQ25 Meterschiefer Ausbau			
Hochkantlamellenparkett	BQ18 Bodenbeschichtung,	BQ26 projektpezifisch			
BQ009 Holz, Holzplaster	Parkhaus	BQ27 projektpezifisch			


Deckensanierungsplan (DQ) (Details s. Pläne Deckenspiegel):		
DQ00 Bestand / Luftturm	DQ06 AHD Metall,	DQ15 GK Verklebung auf UK
DQ01 AHD GK, glatt	Raster quadratisch	= Anstrich
(geschachtelt - gestrichen)	DQ07 AHD Metall, Raster Langfeld,	DQ16 Dämmung + Anstrich
DQ02 AHD GK, gelocht	abgehängt	DQ17 Sichtbrennen S8 2
(geschachtelt - gestrichen)	DQ08 AHD Metall, Raster Langfeld,	(mittlere Qualität)
DQ03 AHD Mineralwolle,	frei gespannt	DQ18 Sichtbrennen S8 1
Raster quadratisch	DQ09 AHD Streckmetall	(hohe Qualität)
DQ04 AHD Mineralwolle,	DQ10 AHD Metall, Paneeldecke	DQ19 Rohdecke/ sichtbar
Raster Langfeld, abgehängt	DQ11 AHD Holz	belassene Oberfläche
DQ05 AHD Mineralwolle,	DQ12 Sichtbrennen	DQ20 Mittersiegeliger Ausbau
Raster Langfeld	DQ13 Holzbohle + Anstrich	belassen

freigespannt		DQ14 Putz + Anstrich	DQ22 projektspezifisch
Index	Änderungsbeschreibung		Datum
01	allgemeine Überarbeitung, Aussenanlagen Böden - Decken etc...		24.10.2025

12-21001 706_5_FS_--_011

Neubau Stadthaus 4 Münster

Architektur
LPH 5 - Ausführungsplanung

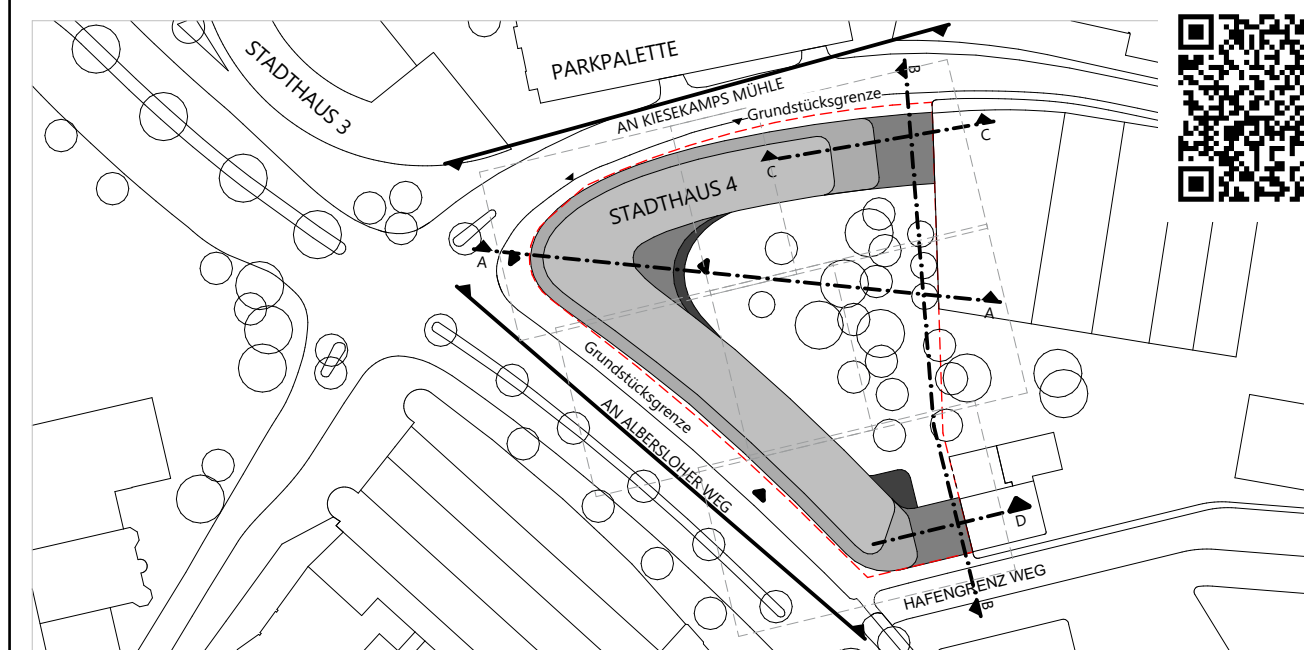

Bauherr	Stadt Münster Klosterstraße 10 / Stadthaus 1, 48143 Münster
Baugrundstück	Verzertelt durch: Bauwerke Münster GmbH Klosterstraße 10, Stadthaus 1, 48143 Münster Fon 0251 29 79 41 10, info@bauwerke-mr.de Aßerschieß Weg 41,43, 48115 Münster
Projektleitung Ausarbeitung Baumanagement	assmann müntster GmbH Kardinal-von-Galen-Ring 55, 48149 Münster Fon 0251 60993000, info@assmanngruppe.com
Planverfasser	assmann architekten GmbH Barpeler Straße 237, 44227 Dortmund

Planinhalt Vorabzug Planverfasser: Assmann Planschlüssel Planabschnitt (2011) (P. Subskategorie) Planart (Einzeljahr, Rd. No. Index)	Fassadenschnitte 11/12 - Hofdurchfahrt Süc HS/VS Planstand Datum Maßstab Gm Gm Blaudruck
--	---