




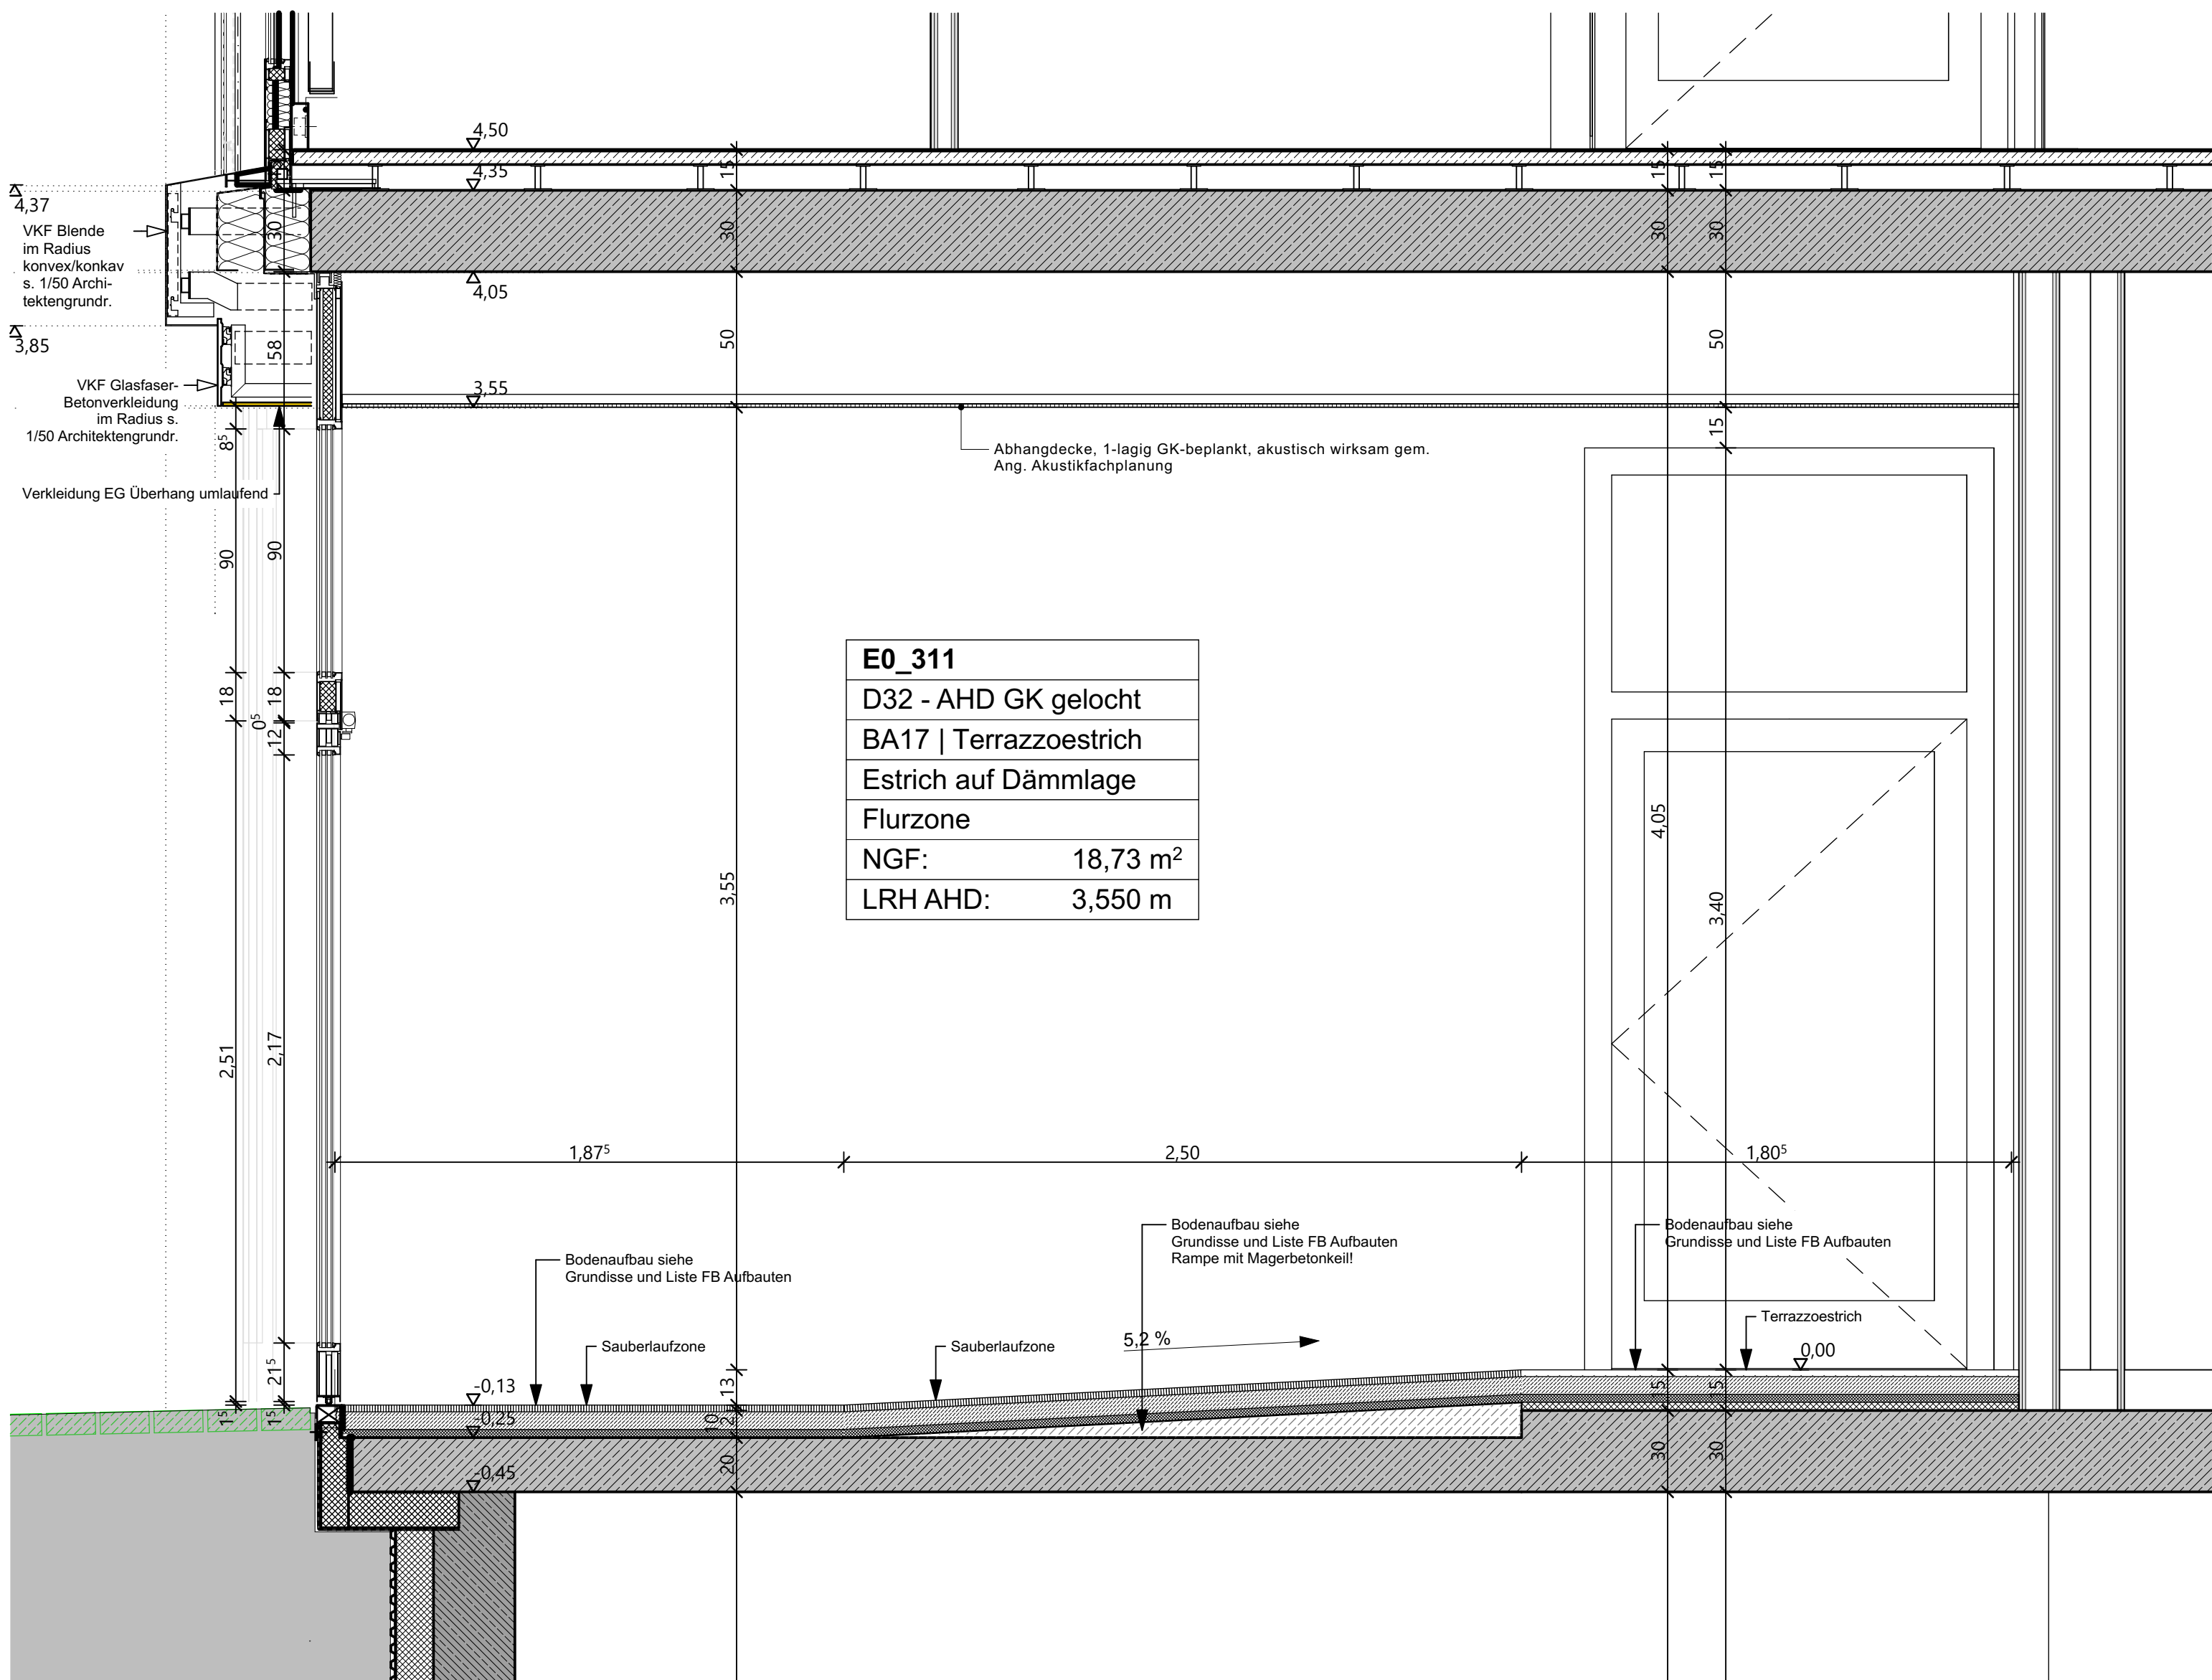

FASSADENSCHNITT
Ausgang Cafeteria

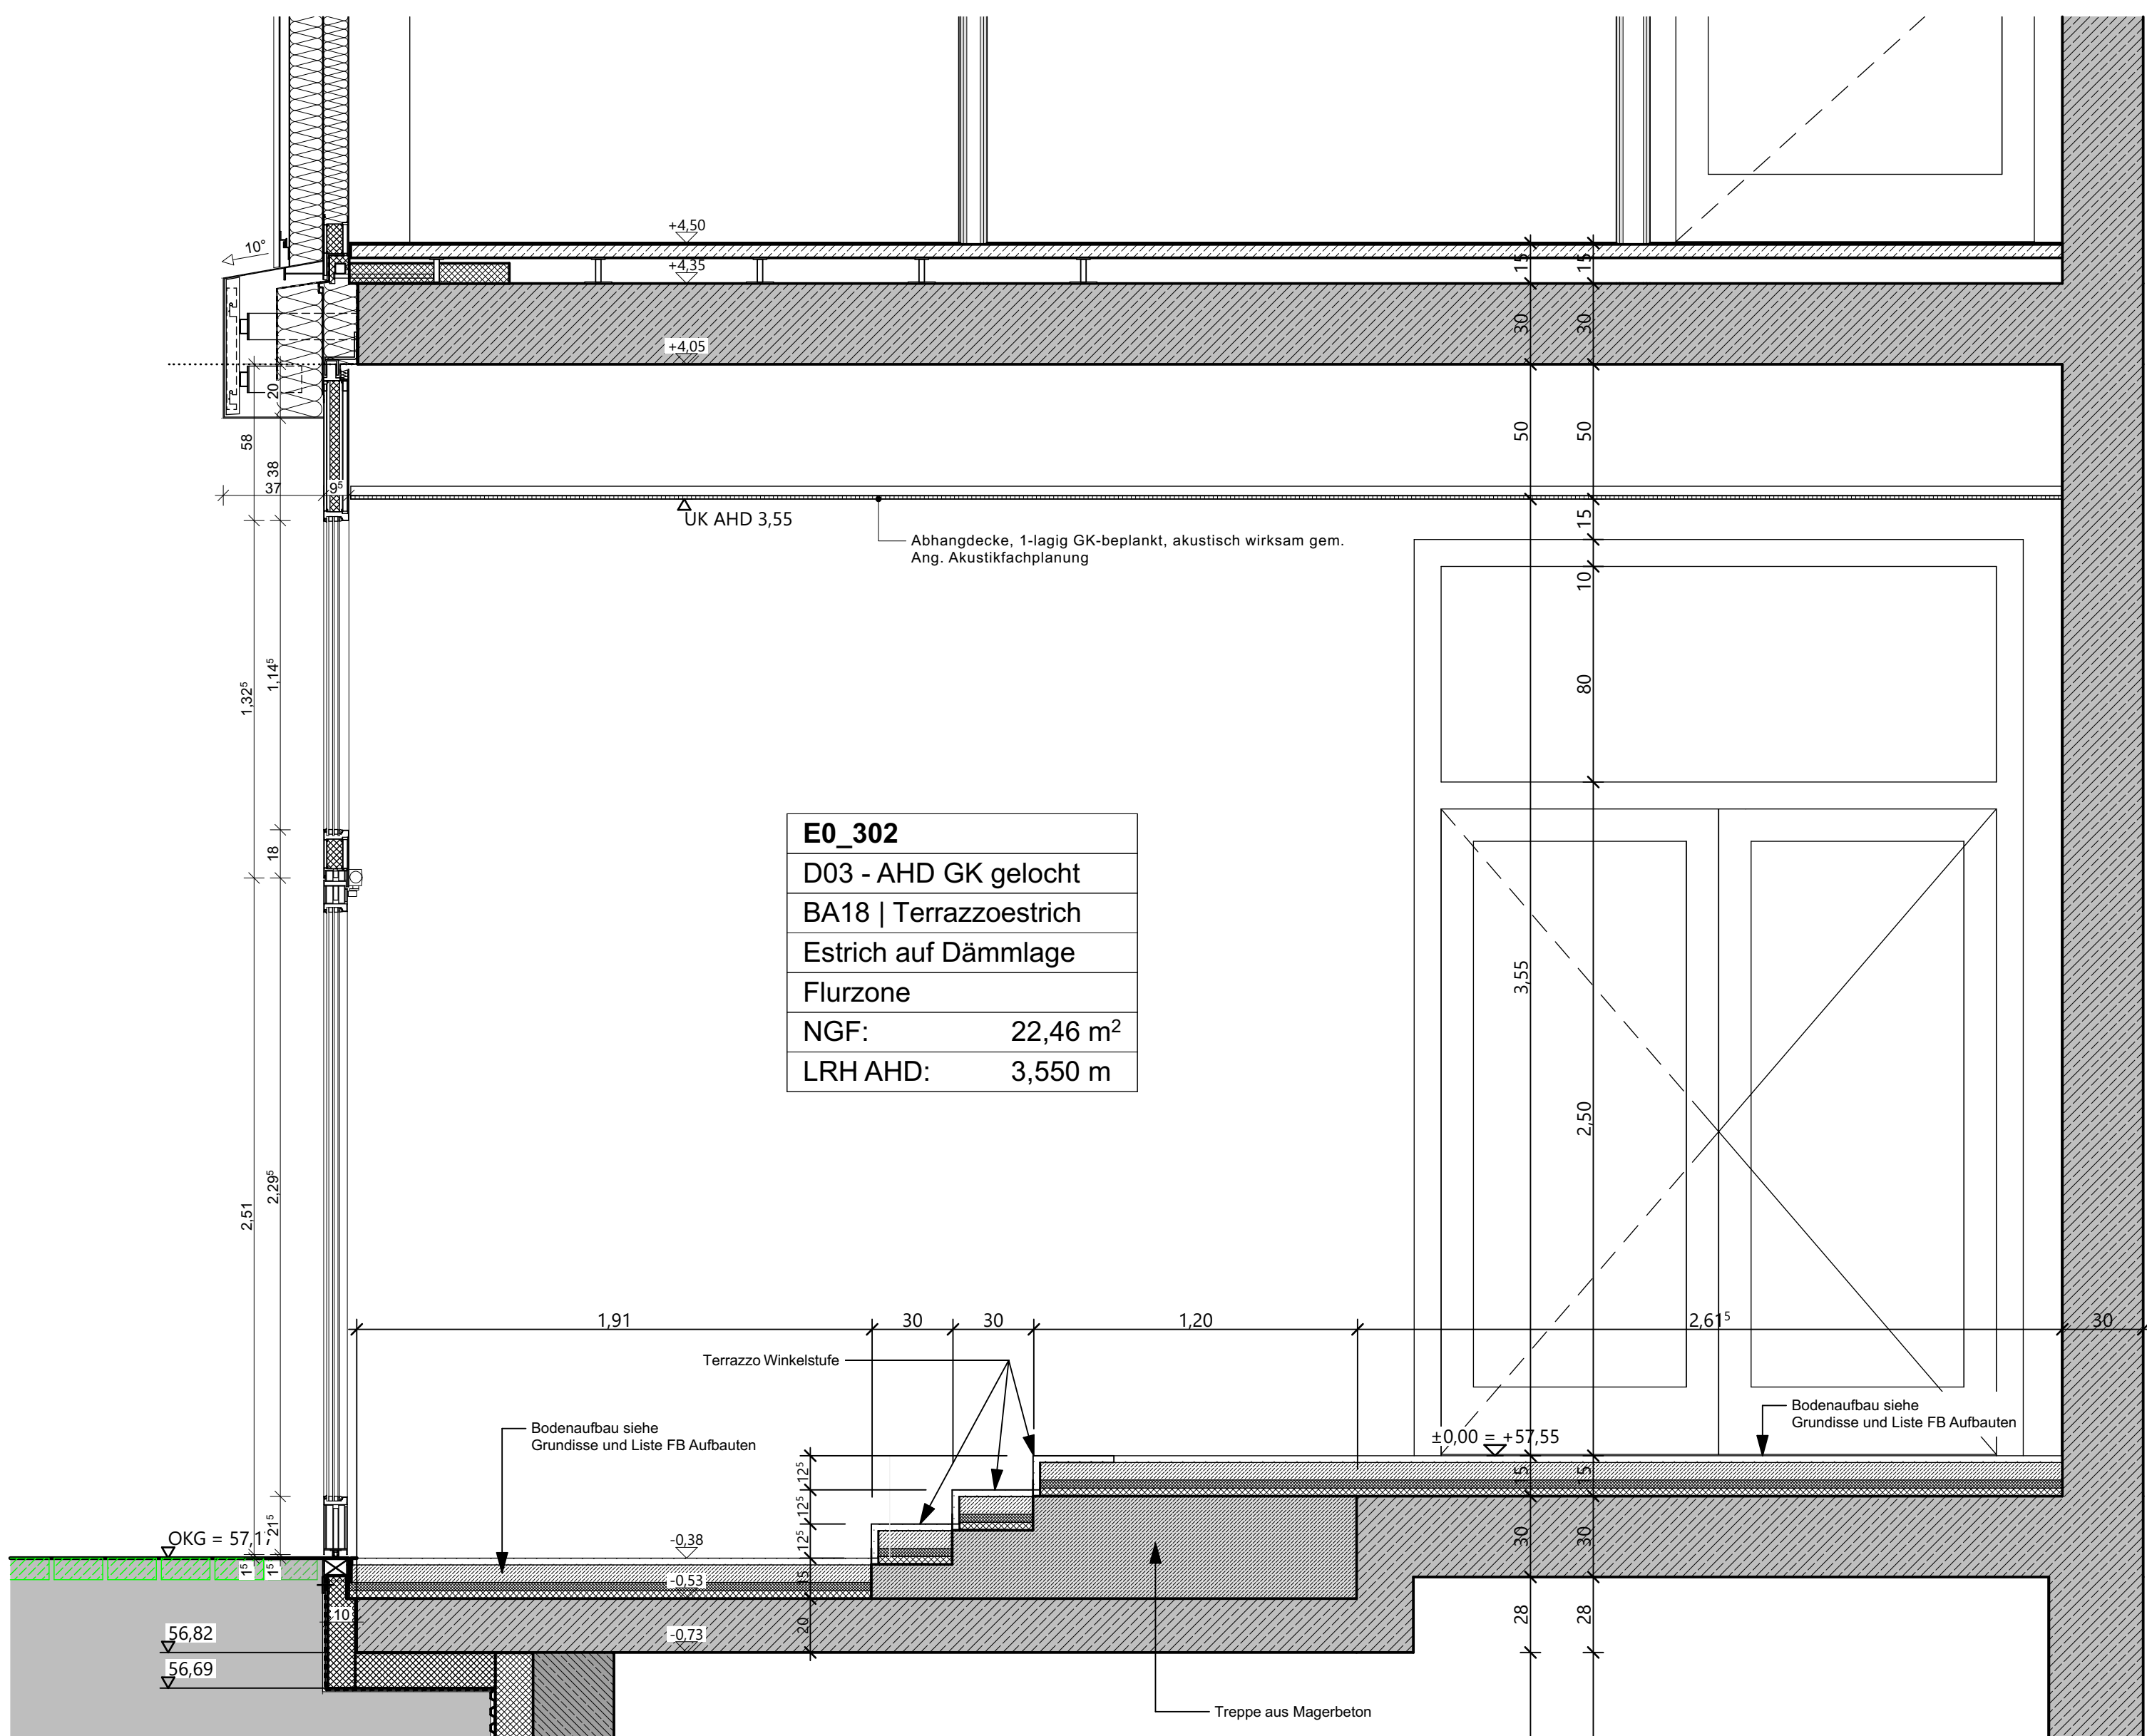

FASSADENSCHNITT
Ausgang Tagespflege / TRH E

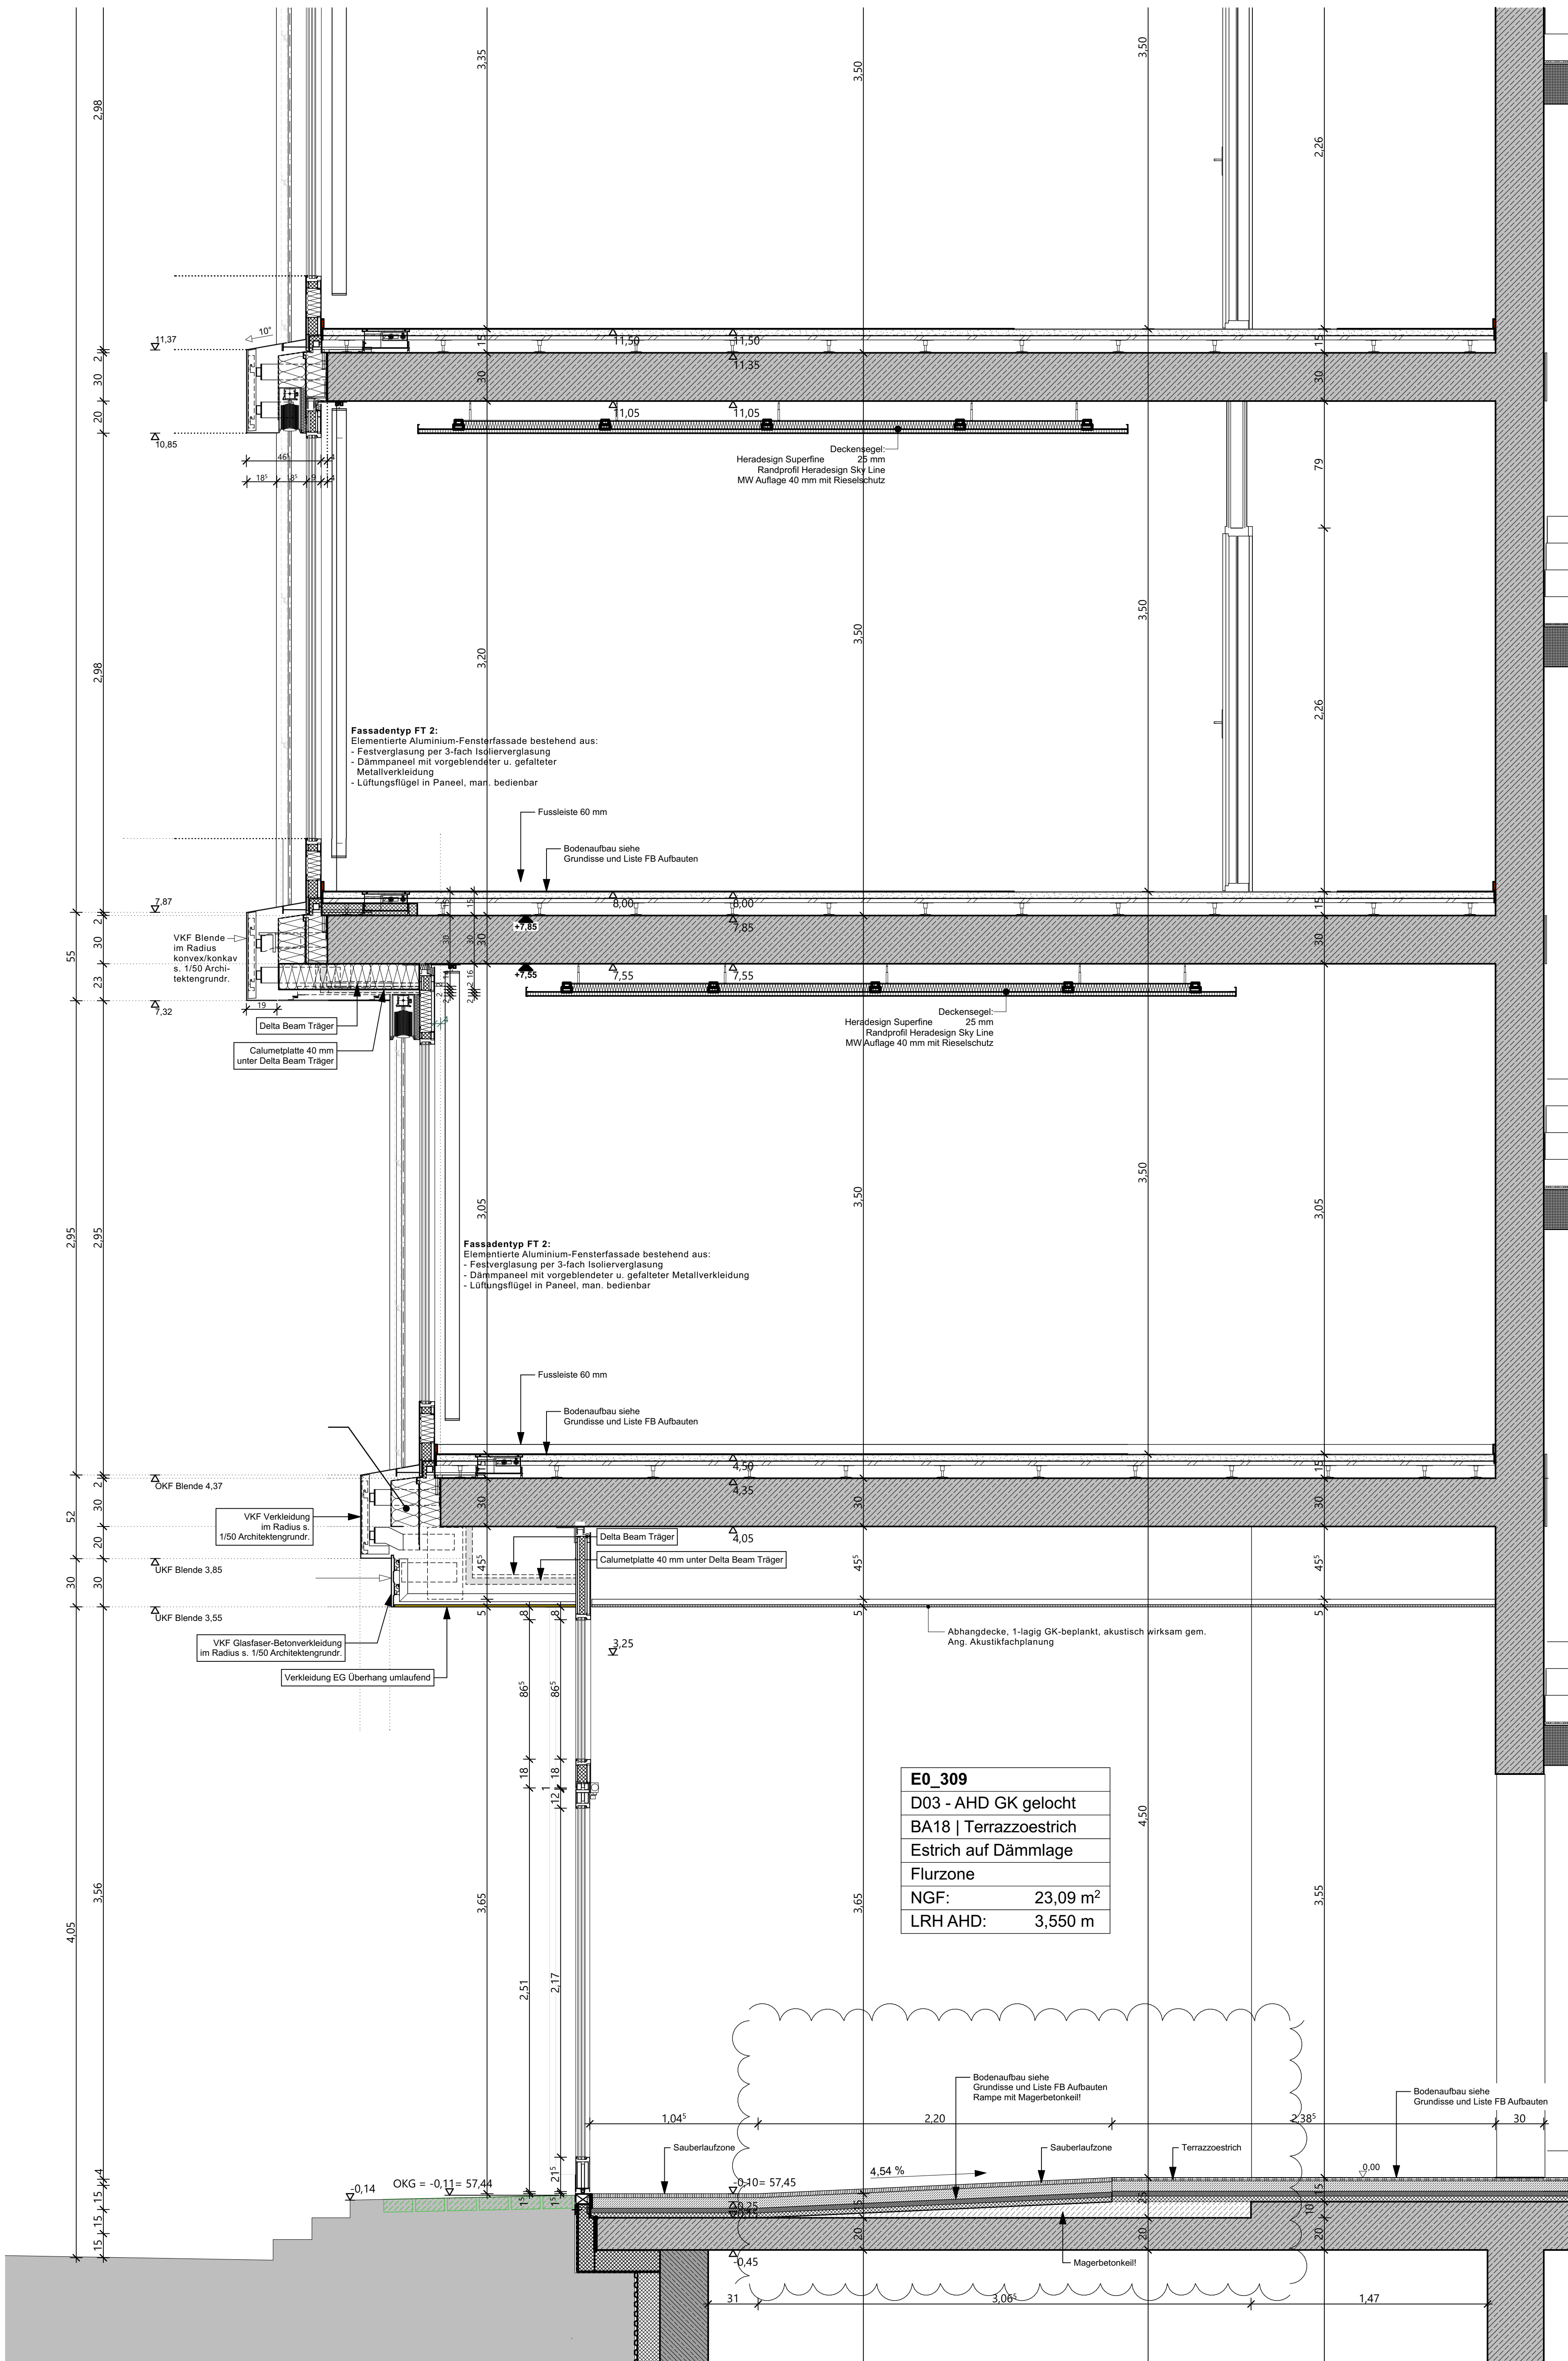

FASSADENSCHNITT
Ausgang TRH A

Legende

Alle Maße sind vor Ausführungsbeginn verantwortlich am Bau zu prüfen.
Maßstimmigkeiten oder Abweichungen sind umgehend der örtlichen Bauleitung bzw. dem Architekten mitzuteilen und mit den am Bau beteiligten abzuklären.
Alle Maße sind Rohbaumaße sofern nicht anders angegeben.
BRH=Brüstungshöhen, Tür- und Fensterhöhen sind ab OKFF vermaßt.
Zeichnungen größeren Maßstabes haben vorrangige Gültigkeit.
Zeichnungen ausführender Firmen sind nur mit Freigabevermerk des Architekten gültig.
Diese Pläne haben nur Gültigkeit mit der geprüften Statik und den Ausführungszeichnungen aller beteiligten Ingenieurbüros und Fachfirmen und dem Freigabevermerk des Architekten.

Zeichenerklärung:

	Stahlbeton		Holz		WD=Wanddurchbruch
	Mauerwerk		Leichtbau/ GK-Metalständerwand		WS=Wandschilz
	Mauerwerk nachtragen zu errichten		Dämmung trittfest		BD=Bodendurchbruch
	Stahl		Dämmung weich		DD=Deckendurchbruch

Brandschutz

fb	feuerbeständig	dt	dichtschießend
hfh	hochfeuerbeständig	dh	dicht- und selbstschließend
fh	feuerhemmend	fb/wmB	selbstschließend
wmB	widerstandsfähig gegen mechanische Beanspruchung	fh	feuerhemmend, dicht- und selbstschließend
nbr	nicht brennbar	hfh	hochfeuerhemmend, dicht- und selbstschließend

Höhen Grundrisse:

OKFF ±0,00	Oberkante Fertigfußboden bzw. Fertighöhe	OK	Oberkante
OKRD -0,15	Oberkante Rohdecke bzw. Rohhöhe	UK	Unterseite
UK ±2,70	Unterseite Abhangdecke von OKFF	VK	Vorderkante
UK ±2,70	Unterseite Abhangdecke von OKFF	FF	Fertigfußboden
UK ±2,70	Unterseite Abhangdecke von OKFF	RD	Rohdecke
UK ±2,70	Unterseite Abhangdecke von OKFF	UZ	Unterzug
UK ±2,70	Unterseite Abhangdecke von OKFF	AHD	Abhangdecke
UK ±2,70	Unterseite Abhangdecke von OKFF	RH	Raumhöhe von OKFF bis UK AHD/ Deckenbkl.)
UK ±2,70	Unterseite Abhangdecke von OKFF	HIL	Höhe im Lichten (Raumhöhe von OKFF bis UK AHD/ Deckenbkl.)
UK ±2,70	Unterseite Abhangdecke von OKFF	BRH	Brüstungshöhe (von OKFF bis OK Rohbrüstung)
UK ±2,70	Unterseite Abhangdecke von OKFF	BRHF	Brüstungshöhe fertig (von OKFF bis OK fertig/ Fensterbank innen)
UK ±2,70	Unterseite Abhangdecke von OKFF	RR	Regenrohr
UK ±2,70	Unterseite Abhangdecke von OKFF	RO	Reinigungsöffnung
UK ±2,70	Unterseite Abhangdecke von OKFF	BE	Bodeneinlauf
UK ±2,70	Unterseite Abhangdecke von OKFF	HK	Heizkörper

Höhen Schnitte/ Ansichten:

±0,00	Oberkante Fertig/ OKF (Ausbau- / Fertighöhe)	GR	Gangflügel
±0,00	Oberkante Fertig/ OKF (Ausbau- / Fertighöhe)	SR	Standflügel
±0,00	Oberkante Fertig/ OKF (Ausbau- / Fertighöhe)	US	Unterschnitt
±0,00	Oberkante Fertig/ OKF (Ausbau- / Fertighöhe)	TS	Türschließer
±0,00	Oberkante Fertig/ OKF (Ausbau- / Fertighöhe)	OH	Türöffnung
±0,00	Oberkante Fertig/ OKF (Ausbau- / Fertighöhe)	TA	Türantrieb
±0,00	Oberkante Fertig/ OKF (Ausbau- / Fertighöhe)	Vor	Vor
±0,00	Oberkante Fertig/ OKF (Ausbau- / Fertighöhe)	BLS	Blendschutz innen
±0,00	Oberkante Fertig/ OKF (Ausbau- / Fertighöhe)	VD	Verdunkelung (elektrisch)
±0,00	Oberkante Fertig/ OKF (Ausbau- / Fertighöhe)	S	Sonnenschutz
±0,00	Oberkante Fertig/ OKF (Ausbau- / Fertighöhe)	RL	Rolläden

Wandqualität (WQ) (Details s. Pläne Wandübersichten):

WQ00	Bestand	WQ07	Putz/ Spachtelung Q2	WQ15	projektspezifisch
WQ01	schichtbar belassene Oberfläche	WQ08	+Raufasertap.-Anstrich	WQ16	projektspezifisch
WQ02	Anstrich auf Rohwand	WQ09	+Raufasertap.-Anstrich	A	Fliesen h=ca.2,10m (auf Putz/Spachtelung)
WQ03	Putz/ Spachtelung Q2	WQ10	+Anstrich	B	Fliesen h=ca.1,20m (auf Putz/Spachtelung)
WQ04	Putz/ Spachtelung Q3	WQ11	+Glasfasertap.-Anstrich	C	Fliesen in Teilbereichen (s. Detailangaben)
WQ05	Putz/ Spachtelung Q2	WQ12	+Glasfasertap.-Anstrich		
WQ06	Putz/ Spachtelung Q3	WQ13	+Glasfasertap.-Anstrich		
WQ07	Putz/ Spachtelung Q2	WQ14	+Glasfasertap.-Anstrich		
WQ08	Putz/ Spachtelung Q3	WQ15	+Glasfasertap.-Anstrich		
WQ09	Putz/ Spachtelung Q2	WQ16	+Glasfasertap.-Anstrich		
WQ10	Putz/ Spachtelung Q3	WQ17	+Glasfasertap.-Anstrich		
WQ11	Putz/ Spachtelung Q2	WQ18	+Glasfasertap.-Anstrich		
WQ12	Putz/ Spachtelung Q3	WQ19	+Glasfasertap.-Anstrich		
WQ13	Putz/ Spachtelung Q2	WQ20	+Glasfasertap.-Anstrich		
WQ14	Putz/ Spachtelung Q3	WQ21	+Glasfasertap.-Anstrich		
WQ15	Putz/ Spachtelung Q2	WQ22	+Glasfasertap.-Anstrich		
WQ16	Putz/ Spachtelung Q3	WQ23	+Glasfasertap.-Anstrich		
WQ17	Putz/ Spachtelung Q2	WQ24	+Glasfasertap.-Anstrich		
WQ18	Putz/ Spachtelung Q3	WQ25	+Glasfasertap.-Anstrich		
WQ19	Putz/ Spachtelung Q2	WQ26	+Glasfasertap.-Anstrich		
WQ20	Putz/ Spachtelung Q3	WQ27	+Glasfasertap.-Anstrich		
WQ21	Putz/ Spachtelung Q2	WQ28	+Glasfasertap.-Anstrich		
WQ22	Putz/ Spachtelung Q3	WQ29	+Glasfasertap.-Anstrich		
WQ23	Putz/ Spachtelung Q2	WQ30	+Glasfasertap.-Anstrich		
WQ24	Putz/ Spachtelung Q3	WQ31	+Glasfasertap.-Anstrich		
WQ25	Putz/ Spachtelung Q2	WQ32	+Glasfasertap.-Anstrich		
WQ26	Putz/ Spachtelung Q3	WQ33	+Glasfasertap.-Anstrich		
WQ27	Putz/ Spachtelung Q2	WQ34	+Glasfasertap.-Anstrich		
WQ28	Putz/ Spachtelung Q3	WQ35	+Glasfasertap.-Anstrich		
WQ29	Putz/ Spachtelung Q2	WQ36	+Glasfasertap.-Anstrich		
WQ30	Putz/ Spachtelung Q3	WQ37	+Glasfasertap.-Anstrich		
WQ161	Putz/ Spachtelung Q2	WQ168	+Glasfasertap.-Anstrich		
WQ162	Putz/ Spachtelung Q3	WQ169	+Glasfasertap.-Anstrich		
WQ163	Putz/ Spachtelung Q2	WQ170	+Glasfasertap.-Anstrich		
WQ164	Putz/ Spachtelung Q3	WQ171	+Glasfasertap.-Anstrich		
WQ165	Putz/ Spachtelung Q2	WQ172	+Glasfasertap.-Anstrich		
WQ166	Putz/ Spachtelung Q3	WQ173	+Glasfasertap.-Anstrich		
WQ167	Putz/ Spachtelung Q2	WQ174	+Glasfasertap.-Anstrich		
WQ168	Put				