


Legende



Bauaufzug

Nachträglicher Einbau Fassade

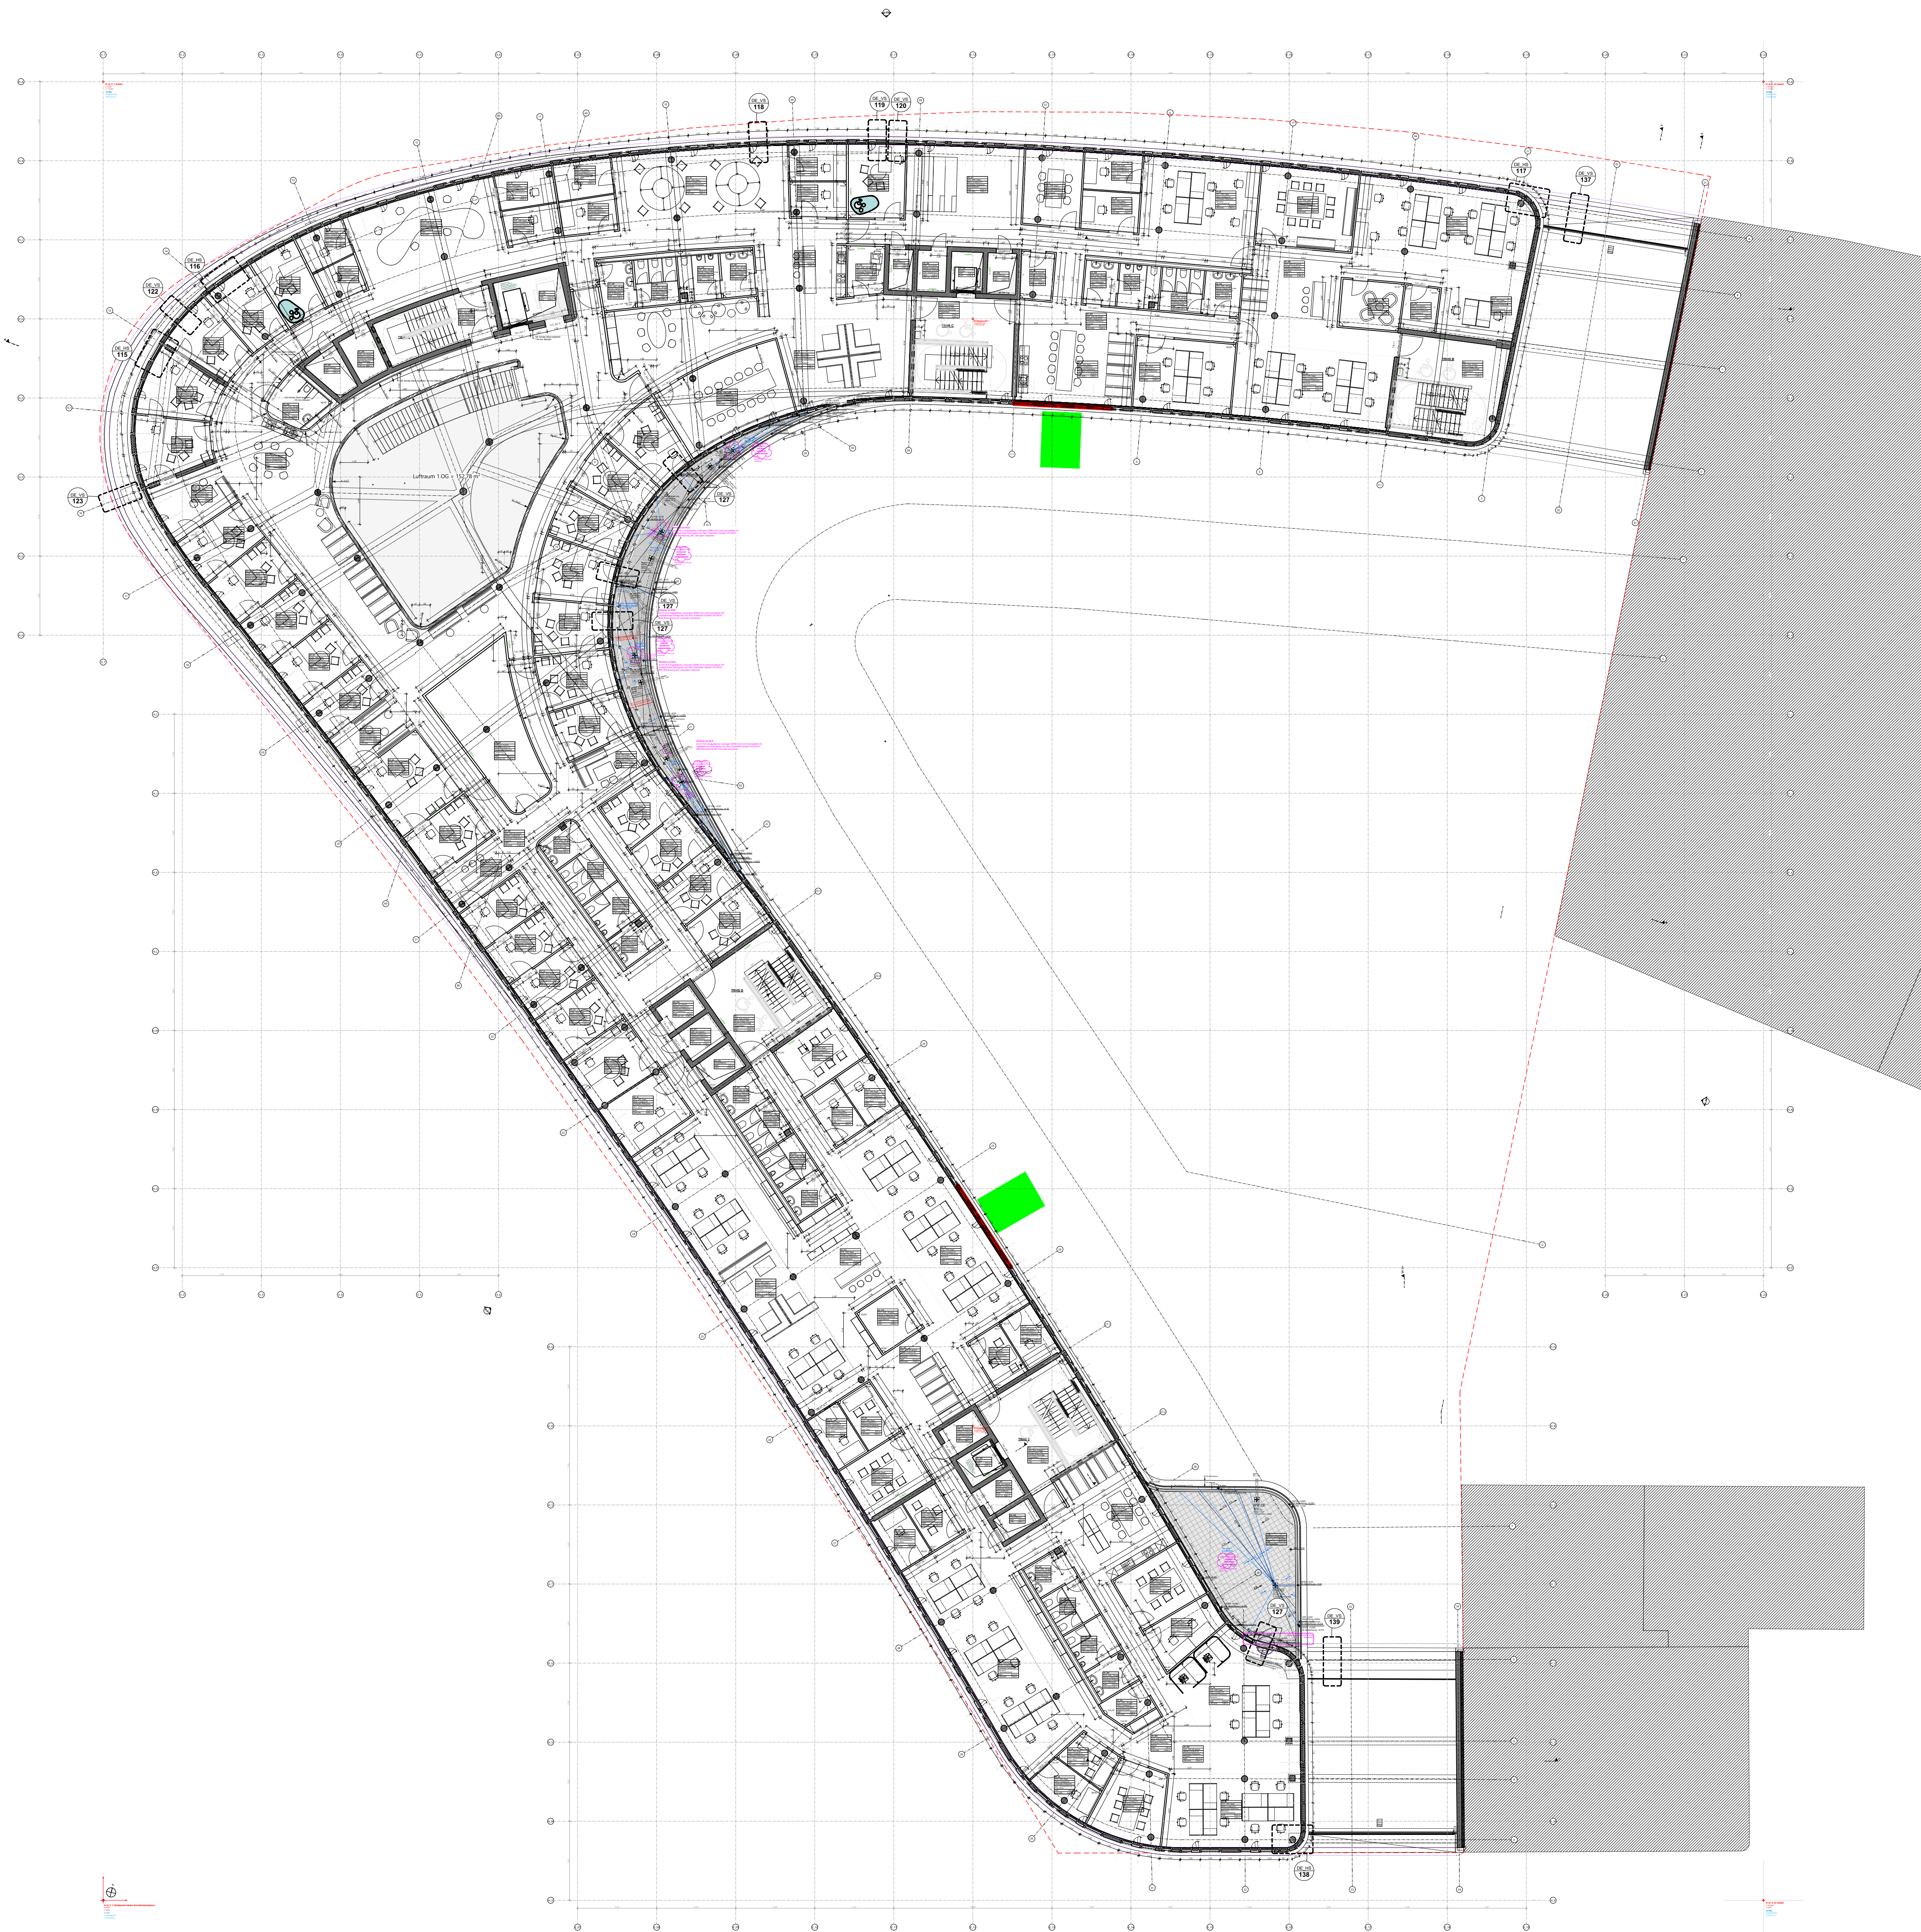

Die Übersichtspläne sind immer ein Abbild des aktuellen Planstands aller Teilpläne zum Veröffentlichungsdatum für das jeweilige Geschoss! Sie dienen immer als Überblick für den Gesamtplan eines Geschosses! Die einzelnen Teilpläne im Maßstab 1:50 sind immer im jeweiligen neusten Indexstand zu beachten!

Legende

OKFF EG ±0,00 = +57,55m NHN

Alle Maße sind vor Ausführungsbeginn verantwortlich am Bau zu prüfen. Maßunstimmigkeiten oder Abweichungen sind umgehend der örtlichen Bauleitung bzw. dem Architekten mitzuteilen und mit den am Bau beteiligten abzuklären.

Alle Maße sind Rohbaumaße sofern nicht anders angegeben.

BRH=Brüstungshöhen, Tür- und Fensterhöhen sind ab OKFF vermaßt.

Zeichnungen größeren Maßstabes haben vorrangige Gültigkeit.

Zeichnungen ausführender Firmen sind nur mit Freigabevermerk des Architekten gültig. Diese Pläne haben nur Gültigkeit mit der geprüften Statik und den Ausführungszeichnungen aller beteiligten Ingenieurbüros und Fachfirmen und dem Freigabevermerk des Architekten.

Zeichenerklärung:

Stahlbeton

Mauerwerk

Mauerwerk, nachträglich zu errichten

Stahl

Holz

Leichtbau/ GK-Metaländerwand

Dämmung trittfest

Dämmung weich

WD=Wanddurchbruch

WS=Wandschlitze

BD=Bodendurchbruch

DD=Deckendurchbruch

Brandschutz

fb feuerbeständig

hfh hochfeuerbeständig

fh feuerhemmend

wmb widerstandsfähig gegen mechanische Beanspruchung

hbr nicht brennbar

Brandschutz bei fertiger Darstellung:

fb/wmb

fb/wmb (Bauart)

fb

hfh

fh

Türen, Fenster, Verglasungen:

dt dichtschießend

dtb dichtschießend

rdts rauchdicht- und selbstschließend

rdts (RS) rauchdicht- und selbstschließend

fh/rdts feuerhemmend, dicht- und selbstschließend

fh/rdts (r30) feuerhemmend, rauchdicht- und selbstschließend

hfh/rdts hochfeuerhemmend, rauchdicht- und selbstschließend

hfh/rdts (r60) hochfeuerhemmend, rauchdicht- und selbstschließend

hfh/rdts (r480) hochfeuerhemmend, rauchdicht- und selbstschließend

hfh/rdts (r600) hochfeuerhemmend, rauchdicht- und selbstschließend

Wandqualität (WQ)

WQ00 Bestand

WQ01 sichtbar belassene Oberfläche

WQ02 Anstrich auf Rohwand

WQ03 Putz/Spachtelung Q2 + Anstrich

WQ04 Putz/Spachtelung Q3 + Anstrich

WQ05 Putz/Spachtelung Q2 + Anstrich

WQ06 Putz/Spachtelung Q3 + Anstrich

Wandqualität (WQ)

WQ07 Putz/Spachtelung Q2 + Anstrich

WQ08 Putz/Spachtelung Q3 + Anstrich

WQ09 Putz/Spachtelung Q2 + Anstrich

WQ10 Putz/Spachtelung Q3 + Anstrich

WQ11 Sichtbeton S2

WQ12 Sichtbeton S3

WQ13 Fliesen raumhoch

WQ14 Mietersseitiger Ausbau

Wandqualität (WQ)

WQ15 projektspezifisch

WQ16 projektspezifisch

A Fliesen h=ca.2,10m

B Fliesen h=ca.1,20m

C Fliesen in Teilbereichen

(s. Detailangaben)

Wx1 Wandbekleidung Wxx

gem. Wandbelagsplan

Bodenqualität (BQ)

BQ00 Bestand/ Luftraum

BQ01 Teppich, Nadelvlies

BQ02 Teppich, hochwertig

BQ03 Linoleum

BQ04 Kautschuk

BQ05 Vinyl, Standard

BQ06 Vinyl, Sonderbereich

BQ07 Holz, Parkett

BQ08 Holz, Sonderbereich

BQ09 Holz, Holzplaster

BQ10 Fliese, Standard

Bodenqualität (BQ)

BQ11 Fliese, hochwertig

BQ12 Fliese, Sonderbereich

BQ13 Betonwerkstein

BQ14 Naturstein

BQ15 Rüttelklinker

BQ16 Bodenbeschichtung, Standard (Epoxidharz)

BQ17 Bodenbeschichtung, Sonderbereich

BQ18 Bodenbeschichtung, Parkhaus

BQ19 Anstrich, staubbindend

Bodenqualität (BQ)

BQ20 Anstrich, ölfest

BQ21 Anstrich, säurefest

BQ22 Industrieboden, flügelgeglättet

BQ23 Industrieboden, flügelgeglättet

BQ52 Industrieboden, flügelgeglätt