


10.09.2024, 18:16, Cornelia.Sperl @ 21.1% DBP2024.CTB X:\01_Projekte\21617819-Erfurt-Nordhausen\03_Arbeitsordn\04_GP\01_CAD\VA\11_BE_0302_Erfurt-PFA-1.dwg / BL08

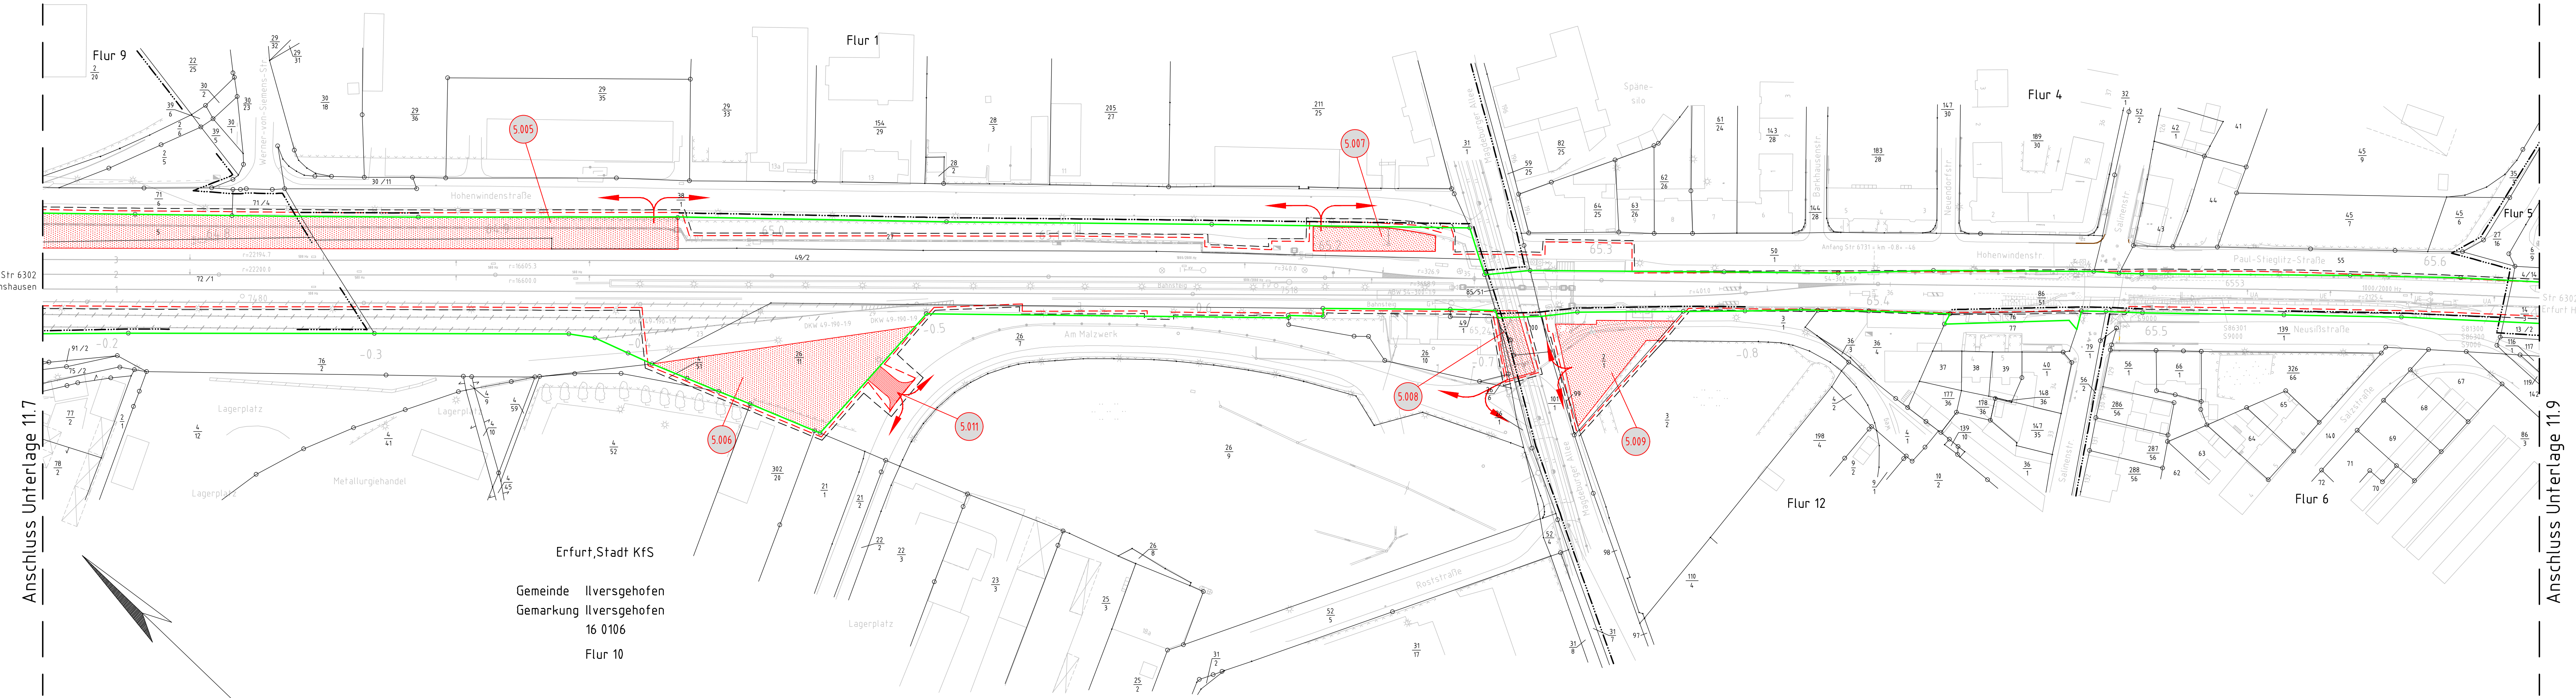

- Legende**
- Bestand
 - äußere Grenze der vorhabensträgereigenen Grundstücke
 - Planfeststellungsgrenze
 - Kreis-/ Gemeindegrenze
 - Gemarkungsgrenze
 - Flurgrenze
 - Flurstücksgrenze
 - Zugehörigkeitshaken
 - Flurstücksnummer
 - Nr.
 - Laufende Nummer des Bauwerksverzeichnisses
 - Baustelleneinrichtungsfläche
 - Baustraßen
 - Nutzung nicht öffentlicher Straßen als Baustelleneinfahrt
 - Anbindung des Baufeldes bzw. der Baustraße an das öffentliche Straßennetz
 - Baufeldgrenze

— äußere Grenze der Vorhabensträger eigenen Grundstücke (Bahngrenze)
- - - - - Baufeldgrenze
- - - - - Planfeststellungsgrenze

Die 3 Begrenzungslinien liegen in der Örtlichkeit übereinander und sind als eine Linie anzusehen.
Nur aus Gründen der Erkennbarkeit wurden die Begrenzungslinien in enger Parallelage dargestellt.
In diesen Bereichen ist die innere grüne Linie (= äußere Grenze der Vorhabensträger eigenen Grundstücke) maßgeblich.

Genehmigungsvermerk Eisenbahn-Bundesamt

Lageskizze: PFA 3

Ausgangsverfahren: Antragsfassung		30.08.2024
Index	Änderungen bzw. Ergänzungen	Planungsstand

Genehmigungsplanung: Unterlage für eine Entscheidung nach § 18 AEG

Vorhabensträger:		Planzeichen Nr.: GP_11_08_BE_0	
DB InfraGO AG		Projekt-Nr.: G.016140303	
DB InfraGO AG Anlagen- und Instandhaltungsmanagement Netz Erfurt Investitionsplanung und Segmentsteuerung Bahnhöfe: 23 99084 Erfurt		Datum Name	
		gez. 14.02.2024 Sperl	
		bearb. 14.02.2024 Deutsch	
		gepr. 14.02.2024 Paschmann	

Vertreter des Vorhabensträgers:		Planverfasser:		Höhensystem: DB REF 2016	
DB InfraGO AG Gesellschaftsbereich Fahrwege Kurt-Schumacher-Str. 1 99084 Erfurt		DB InfraGO GRE GRE German Rail Engineering GmbH Niederlassung Berlin Martin-Hoffmann-Straße 18 12435 Berlin		Koordinatensystem: DB REF 2016	
Datum Unterschrift		30.08.2024 Datum Unterschrift		Ursprungsplan:	
Vorhaben:				Blattgröße: 297 x 1350	
				Maßstab: 1 : 1000	

Infrastrukturausbau Erfurt - Nordhausen

PFA 4: Kühnhausen (e) - Erfurt-Nord (e) Strecke 6302, km 59,180 - km 66,740

Planart: Baustelleneinrichtungs- und -erschließungsplan

Planinhalt:

Strecke 6302, km 64,7+36 - km 65,6+39
Kühnhausen (a) - Erfurt-Nord (e)