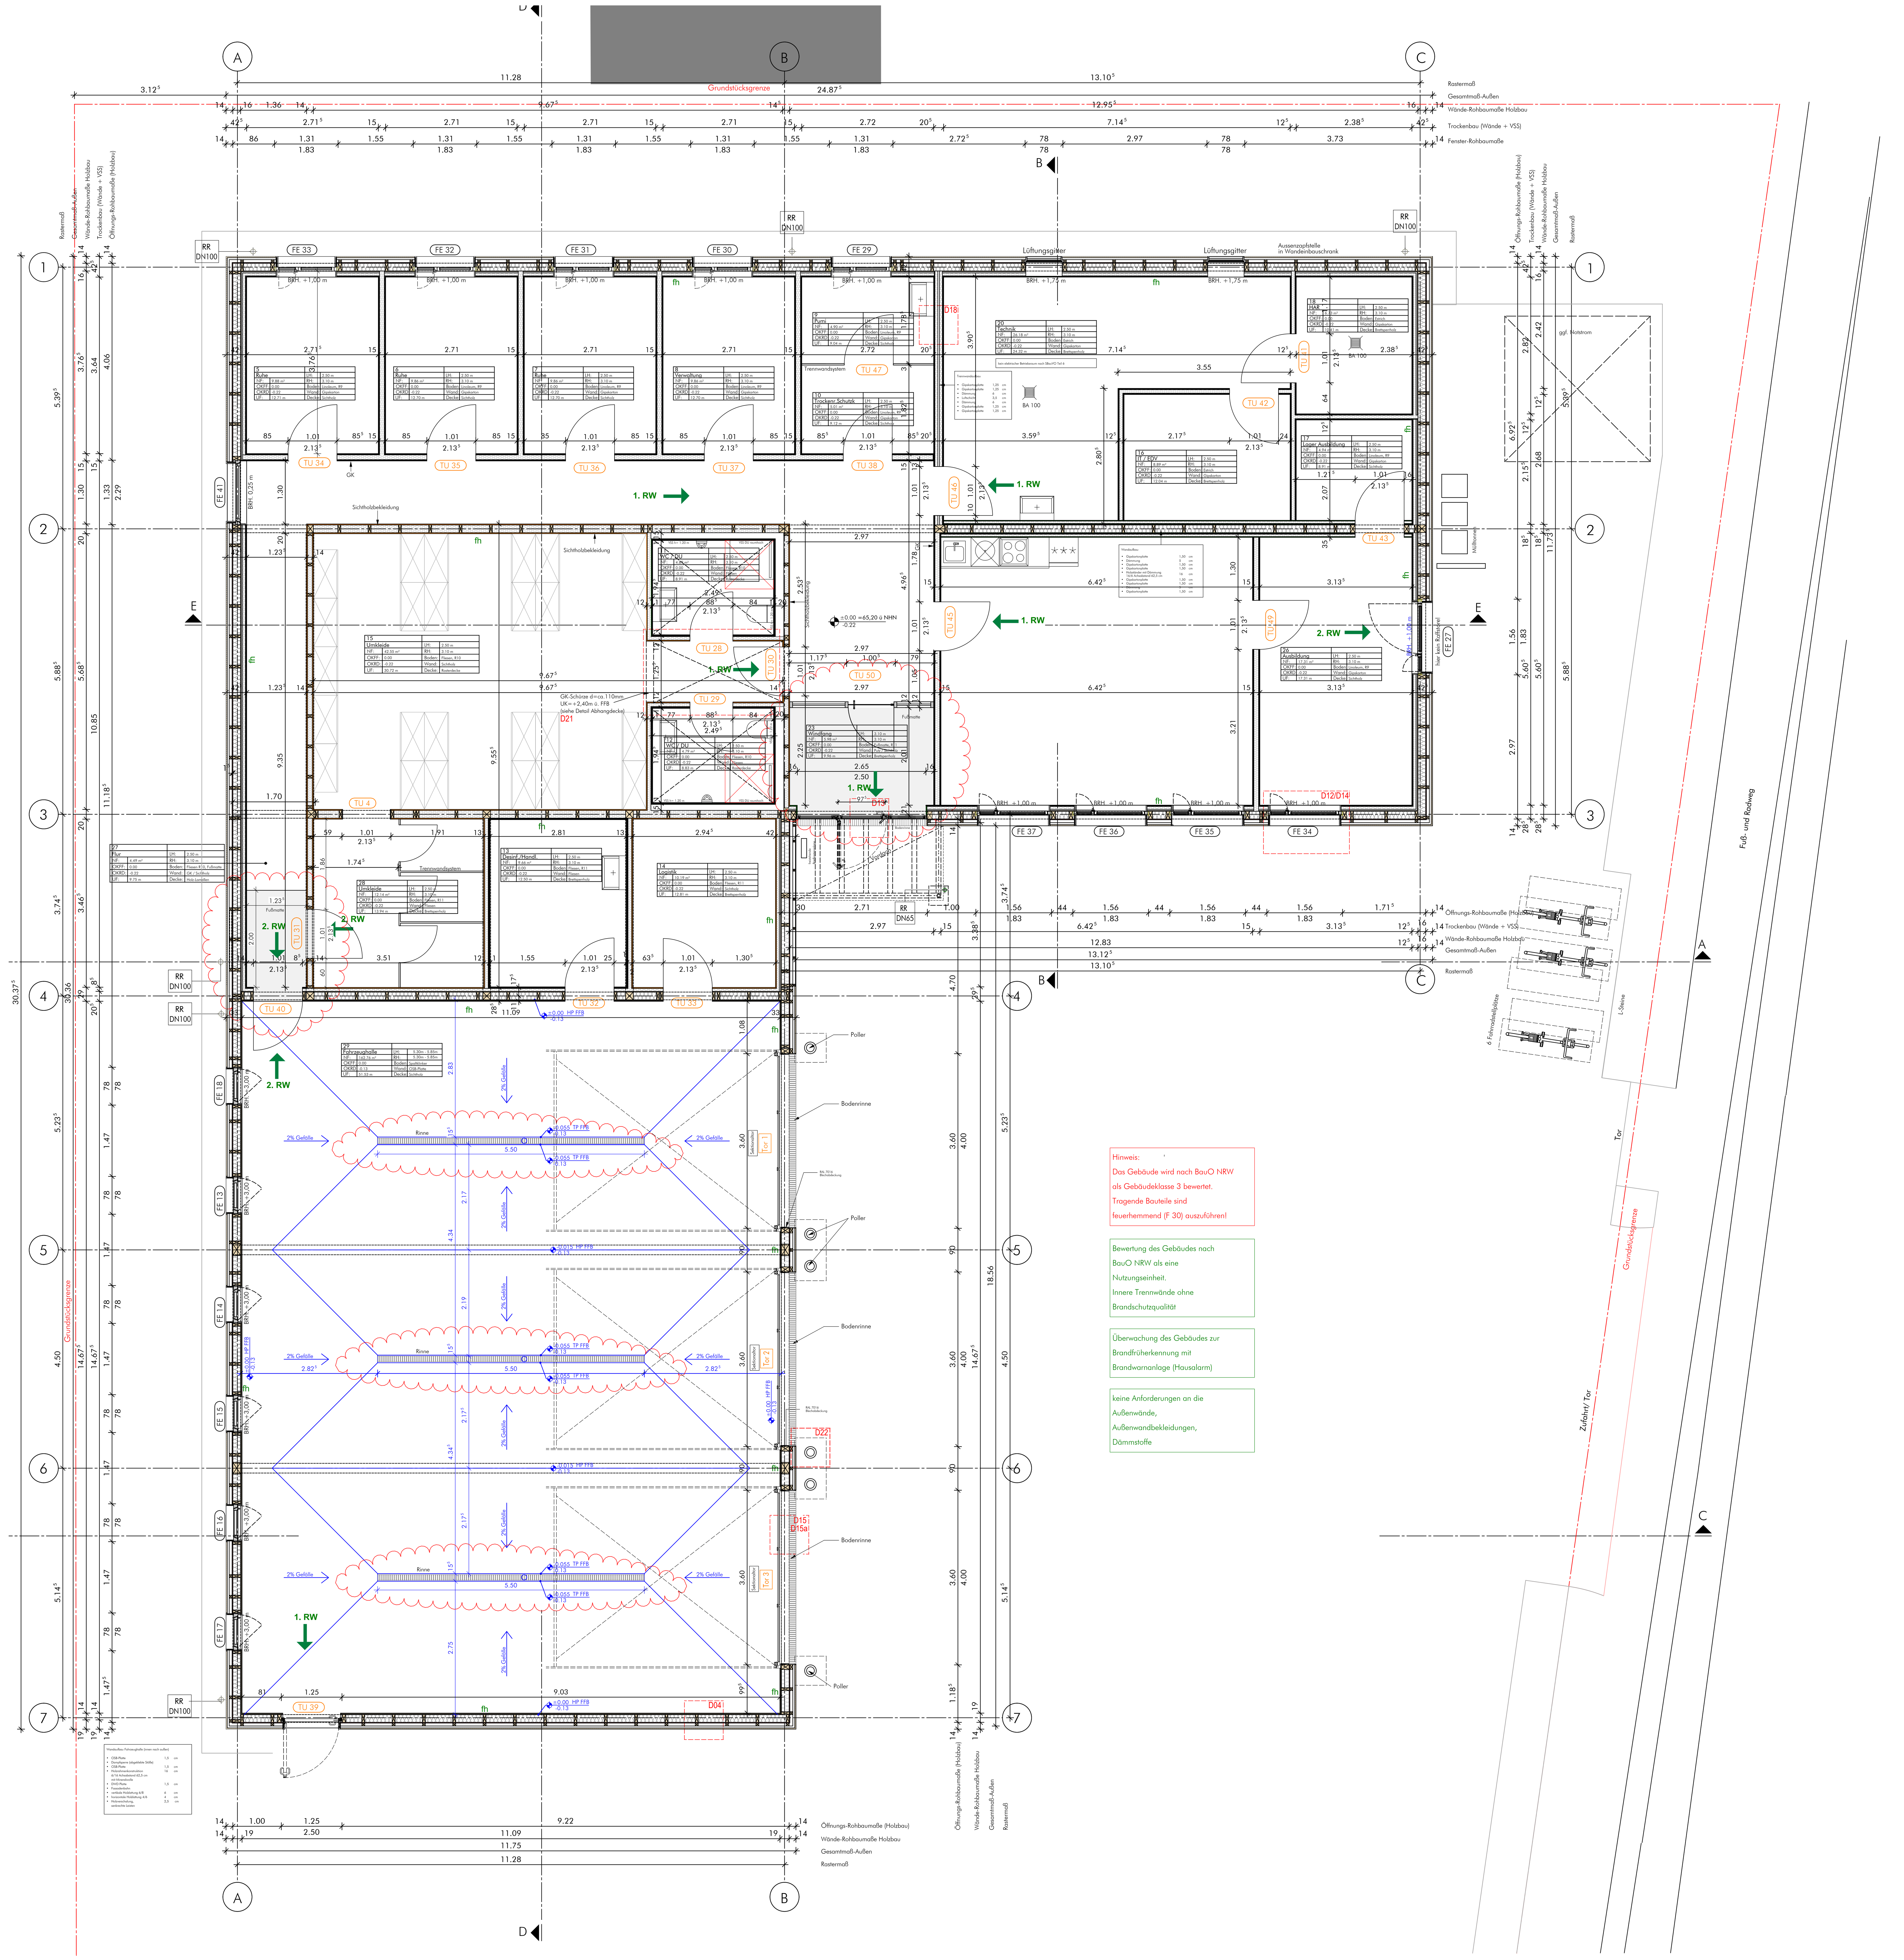

Hinweise:

- Die Ausführungsunterlagen sind bauseits rechtzeitig vor Baubeginn zu überprüfen. Konstruktions- und Fertigungs technische Bedenken sind der Bauleitung des Auftraggebers rechtzeitig vor der Ausführung mitzuteilen und zu begründen.
- Sämtliche Maße, Massen und Gegebenheiten am Bau sind von den ausführenden Unternehmen eigenverantwortlich zu prüfen und mit den jeweils gültigen Ausführungsplänen abzugleichen.
- Bei Unstimmigkeiten und Unklarheiten ist vor der Ausführung mit der Bauleitung und den verantwortlichen Planern Rücksprache zu halten.
- Dieser Plan ist nur gültig im Zusammenhang mit der Statik, den Schalplänen und den Bewehrungsplänen im jeweils gültigen Planindex.
- Änderungen an der Tragwerksplanung sind nur in Absprache und mit Zustimmung des Tragwerkplaners möglich.
- Türhöhen in den Grundrissen beziehen sich immer auf den FFB. Sind 2 Türhöhen angegeben, so bezieht sich das erste Maß immer auf den FFB und das zweite Maße immer auf den RFB.
- Sind bei den Fensterhöhen zwei Maße angegeben, so bezieht sich das erste Maß auf den FFB und das Bauteil Fenster (ohne Rollladenkasten) und das zweite Maß auf den RFB (Rohbauöffnung).
- Durchdringungen von brandschutzrelevanten Bauteilen (Decken und Wände) sind in der entsprechenden Brandschutzqualität zu schotten. Das Brandschutzkonzept ist zu beachten!
- Die Gutachten/Fachplanungen (Bodengutachten, Wärmeschutznachweis, Schallschutznachweis, Statik, Brandschutzkonzept, Akustik) sind bei der Ausführung zu beachten.

Legende Bauteile:

Ortbeton bewehrt	Trockenbauwand mit GK + Fliese	Auffüllung
Holzkonstruktion	Vorsatzschale GK + Fliese	Estrich
Dämmung weich	Gipskarton	Gelände | Erdreich
Dämmung hart	Sichtholzbekleidung	Klinkerpflaster
Abhangdecke (Grundriss)	Fliese	Ortbeton unbewehrt
Holzfassade	OSB-Platte	Trag- und Frostschutzschicht
Trockenbauwand mit GK	DWD-Platte	Bodenrinne
Trockenbauwand mit Sichtholzbekleidung	Kies	Fußmatte

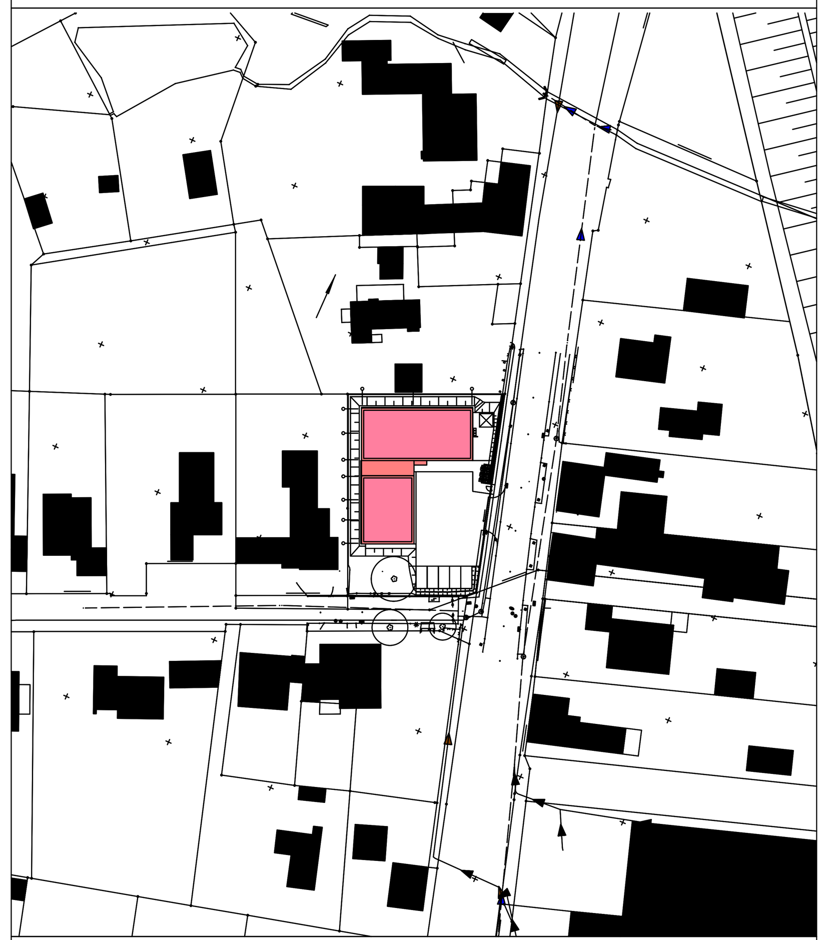

Lageplan M. 1:1000

Diese Zeichnung ist unser Eigentum. Sie darf ohne Genehmigung weder vervielfältigt, kopiert, noch Dritten zugänglich gemacht werden. (Urheberrechtgesetz § 13)

Änderungen

Datum	Index	gez.	Änderung
07.04.2026	b	sb	Öffnungsrichtung Fluchttüren, Entwässerungsrinnen
18.03.2025	a	ku	Absenkung der Bodenplatte nur im Bereich der Fahrzeughalle um 2 cm

Ausführungsplanung

Projekt

Rettungswache Nord / Breitscheid in Ratingen

Bauherr

STADT RATINGEN
DER BÜRGERMEISTER

Stadionring 17, 40878 Ratingen

Architekt

Plan

Erdgeschoss

Projekt-Nr. 25122	Projekt-Bez. RWR
gezeichnet / geprüft ku / mbr	Planungsphase Ausführung
Datum Ursprung 02.06.2023	Datum aktuell 07.04.2026
Format A0	Plan-Nr. AP 50-03
Massstab 1:50	Index b / 07.04.2026

Alle Masse am Bau sind eigenverantwortlich zu prüfen. Abweichungen sind unverzüglich dem Bauherrn zu melden

Bürgermeister	Fachbereichsleiter	Sachbearbeiter

Dateibezeichnung: 05 _ XXX _ XX _ XX _ XX . DWG
(Ortskennung, Liegenschaft, Objektnummer, Geb.-Teil, Etage, Dateiart)