


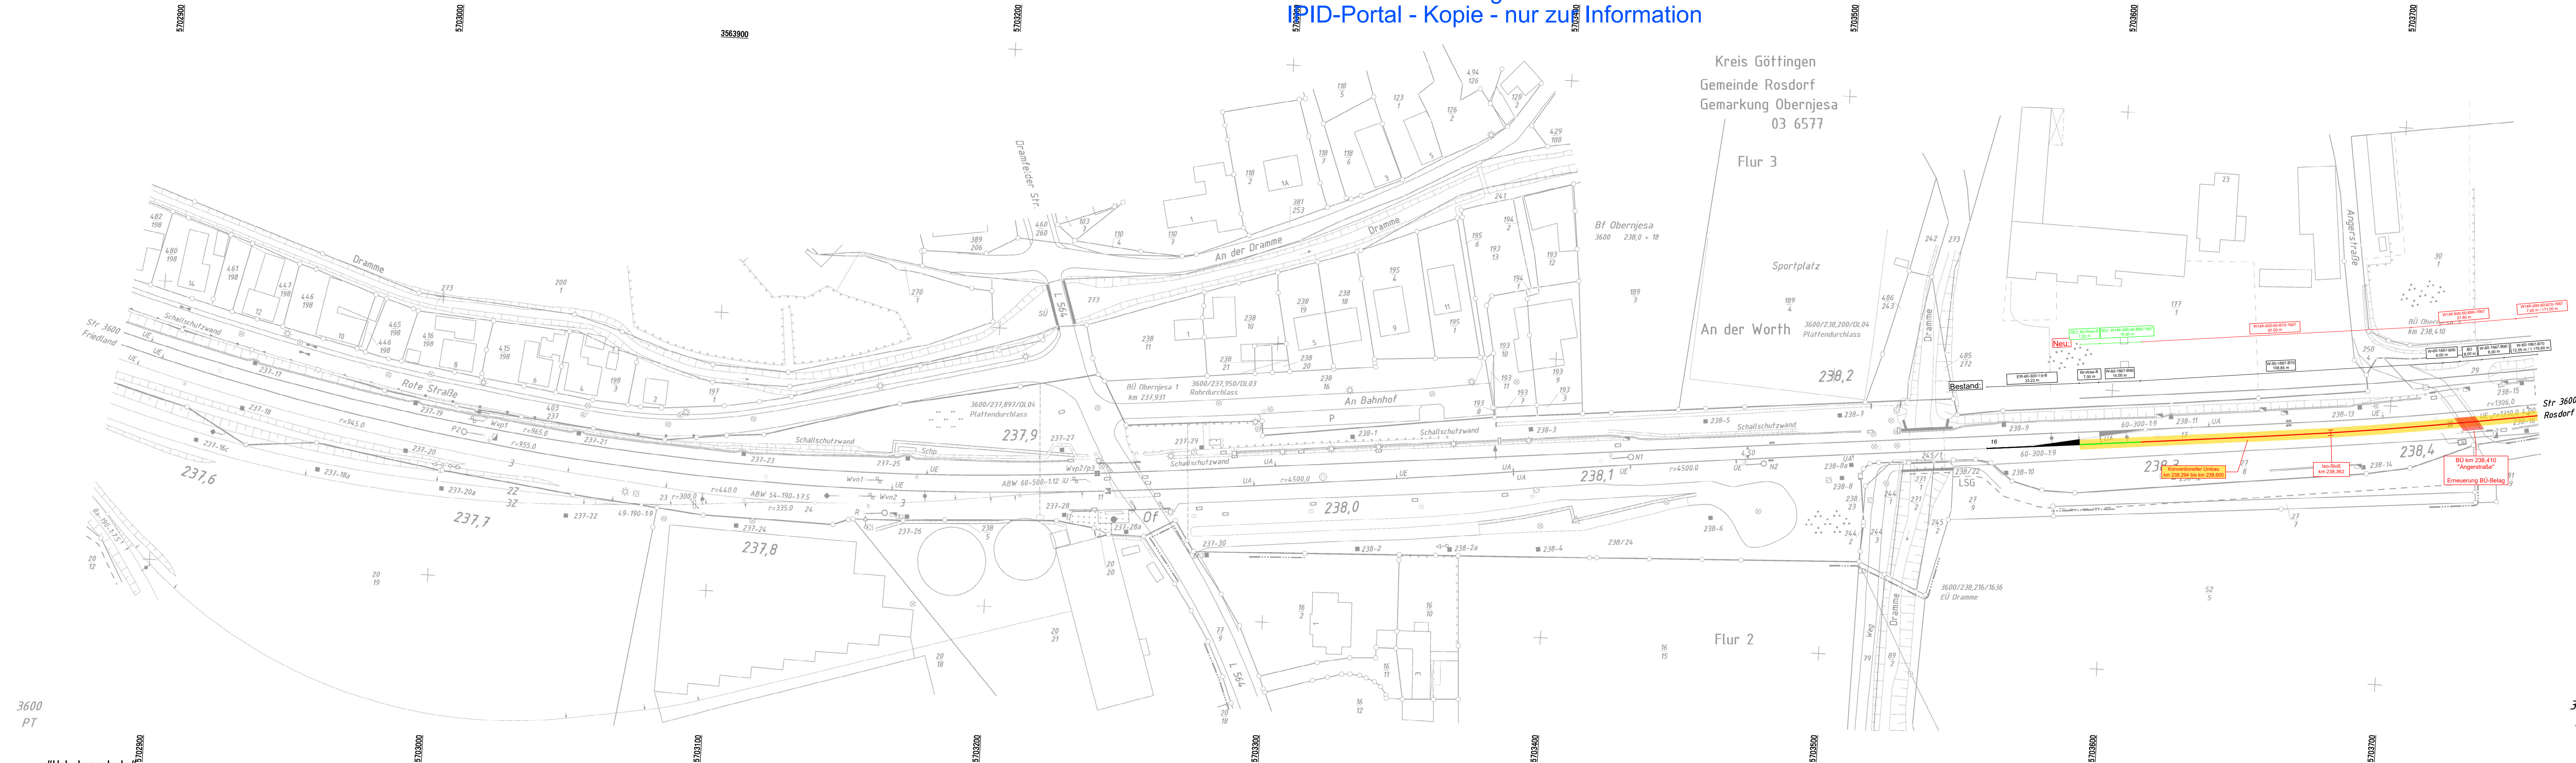

3600
PT


3600
PV

„Urheberschutz“
alle Nutzungsrechte bei der DB InfraGO AG

Zur Wahrung der Urheberrechte ist eine Weitergabe an andere Nutzer nicht statthaft

1345013061				DB InfraGO		Ivl 3600 PU	
Region Nord ISD-NORTH@deutschebahn.com				Datum	Name	Str 3600 Frankfurt (M) Hbf – Göttingen km 237,5 + 61 ... km 238,4 + 35	
J	G.016128513 GND	11.05.2022	MuS				
I	G.016128513	29.10.2019	GrF	Bearb.	8.2002	DPH	
H	DB-REF Umstellung	29.07.2010	He	Gepr.	11.2002	Kundrus	
G	Schallschutzwand	14.12.2009	DP	Norm	16.01.2024		
F	berichtigt nach lvmg	20.10.2009	GrC	Maßstab	1: 1000		
E	NXO-Punkt	08.01.2009	H+P				
C	Abgang 21/9 u.a.	29.08.2007	AI				
B	Rückbau W10,14+15	22.05.2003	Wei				
Zust.	Änderung	Datum	Name	Urspr.	Ivl 09.05.96		
						DB-REF	Blatt 0 0 Bl.

Für Planungen ist immer eine Datenabforderung bei den regionalen Stellen der DB Netz AG notwendig

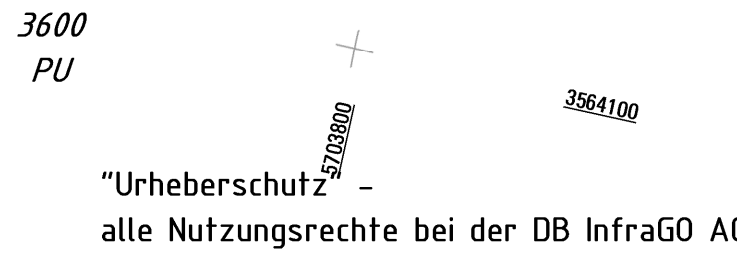


Zur Verfügung der Urheberrechte ist eine Weitergabe an andere Nutzer nicht statthaft.

1345013062		DB InfraGO		Ivl 3600 PV						
		Region Nord ISO-NR00@deutschedeallen.com								
E	G 01612813 GND	11.05.2022	MuS	Datum	Name	Str. 3600 Frankfurt [M] Hbf - GfHingen km 238,4 + 35 ... km 239,3 + 30				
D	G 01612813	29.10.2019	Gf	Bearb.	8.2002					DPH
C	DB - REF. Umstellung	29.07.2019	He	Gepz	11.2002					Kundrus
B	berichtigt nach Ivmg	20.10.2009	GrC	Norm	16.01.2024					
A	Zertieg. 238/17 u.a.	21.01.2003	Al	Maßstab 1: 1000						
						Bf Obernjesa				
Zust.	Änderung	Datum	Name	Urspr. Ivl. 09.05.96		DB-REF		B	Blatt 1 0 0 Bl.	

DIN-Format A 3.0. 1

Kreis Göttingen

3563500 

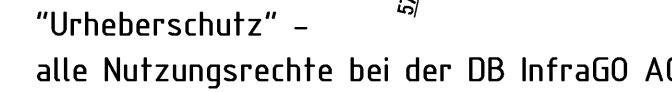

DIN-Format A 3.0 1

Für Planungen ist immer eine Datenabforderung bei den regionalen Stellen der DB Netz AG notwendig




57
"Urheberschutz" -
alle Nutzungsrechte bei der DB InfraGO AG

Zur Wahrung der Urheberrechte ist eine Weitergabe an andere Nutzer nicht statthaft

1345013064						Ivl 3600 PX				
Region Nord ISO-NORD@deutschesbahn.com										
E	G.016128513 GND	11.05.2022	MuS	Datum	Name	Str 3600 Frankfurt (M) Hbf - Göttingen km 240,2 + 33 ... km 241,1 + 37				
D	G.016128513	23.10.2019	GfF	Bearb.	8.2002					DPH
C	DB-REF Umstellung	29.07.2010	He	Gepr.	11.2002					Kundrus
B	berichtigt nach Iwmg	20.10.2009	GrC	Norm	16.01.2024					
A	Flurbereinigung	15.06.1998	Wei	Maßstab 1: 1000						
						Blatt 0 0 Bl.				
Zust.	Änderung	Datum	Name	Urspr. Ivl: 09.05.96		DB-REF			B	
									DMU Express 2.2.0	

DIN-Format A 3.0_1

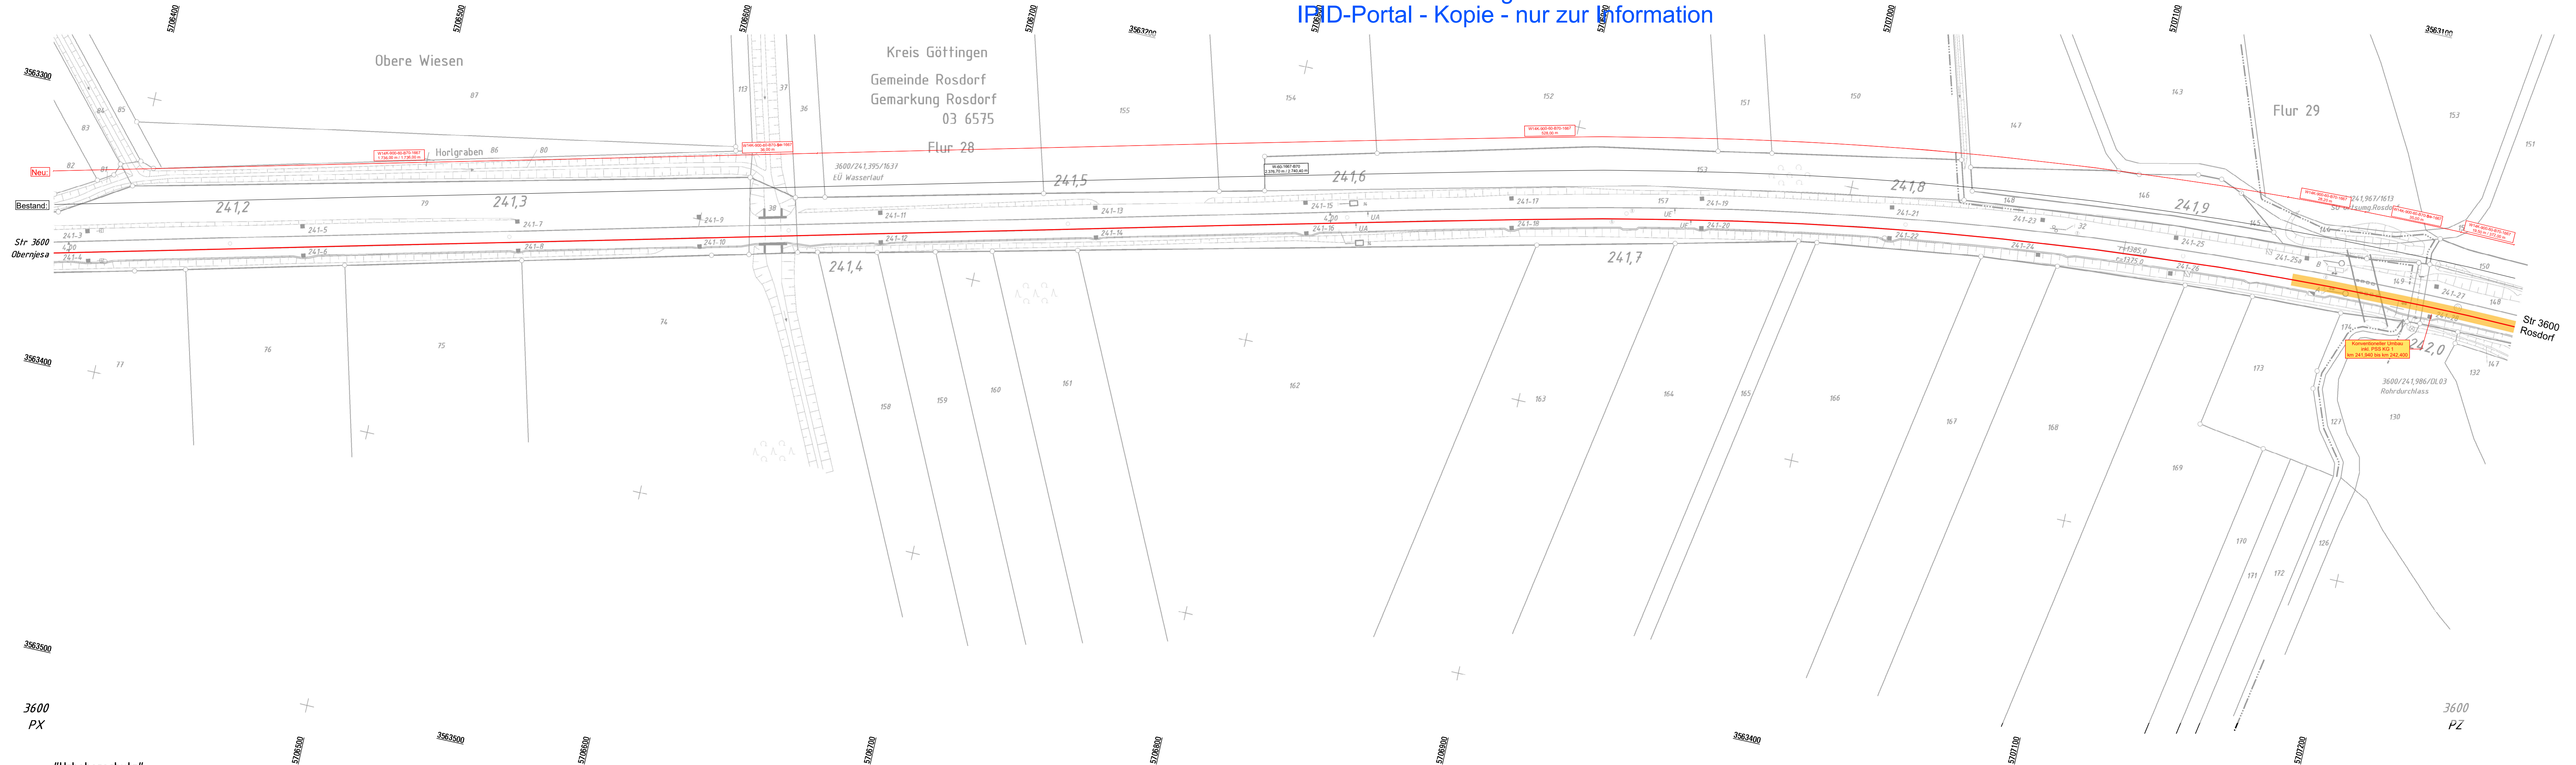


Zur Wahrung der Urheberrechte ist eine Weitergabe an andere Nutzer nicht statthaft

1345013065				DB InfraGO		Ivl 3600 PY	
Region Nord ISD-NORTH@deutschebahn.com				Datum	Name	Str. 3600 Frankfurt (M) Hbf - Göttingen km 241,1 + 37 ... km 242,0 + 21	
E	G.016128513 GND	11.05.2022	MuS				
D	G.016128513	29.10.2019	GfF	Bearb.	8.2002		
C	DB-REF Umstellung	29.07.2010	He	Gep.	11.2002		
B	berichtigt nach Ivmg	20.10.2009	GrC	Norm	16.01.2024		
A	Flurbereinigung	15.09.2008	AI	Maßstab	1:1000		
						Blatt	
						0	
						0 Bl.	
Zust.	Änderung	Datum	Name	Urspr.	Ivl 09.05.96	DB-REF	

Das Urheberrecht liegt bei der DB InfraGO AG
IPID-Portal - Kopie - nur zur Information

Für Planungen ist immer eine Datenabforderung bei den regionalen Stellen der DB Netz AG notwendig

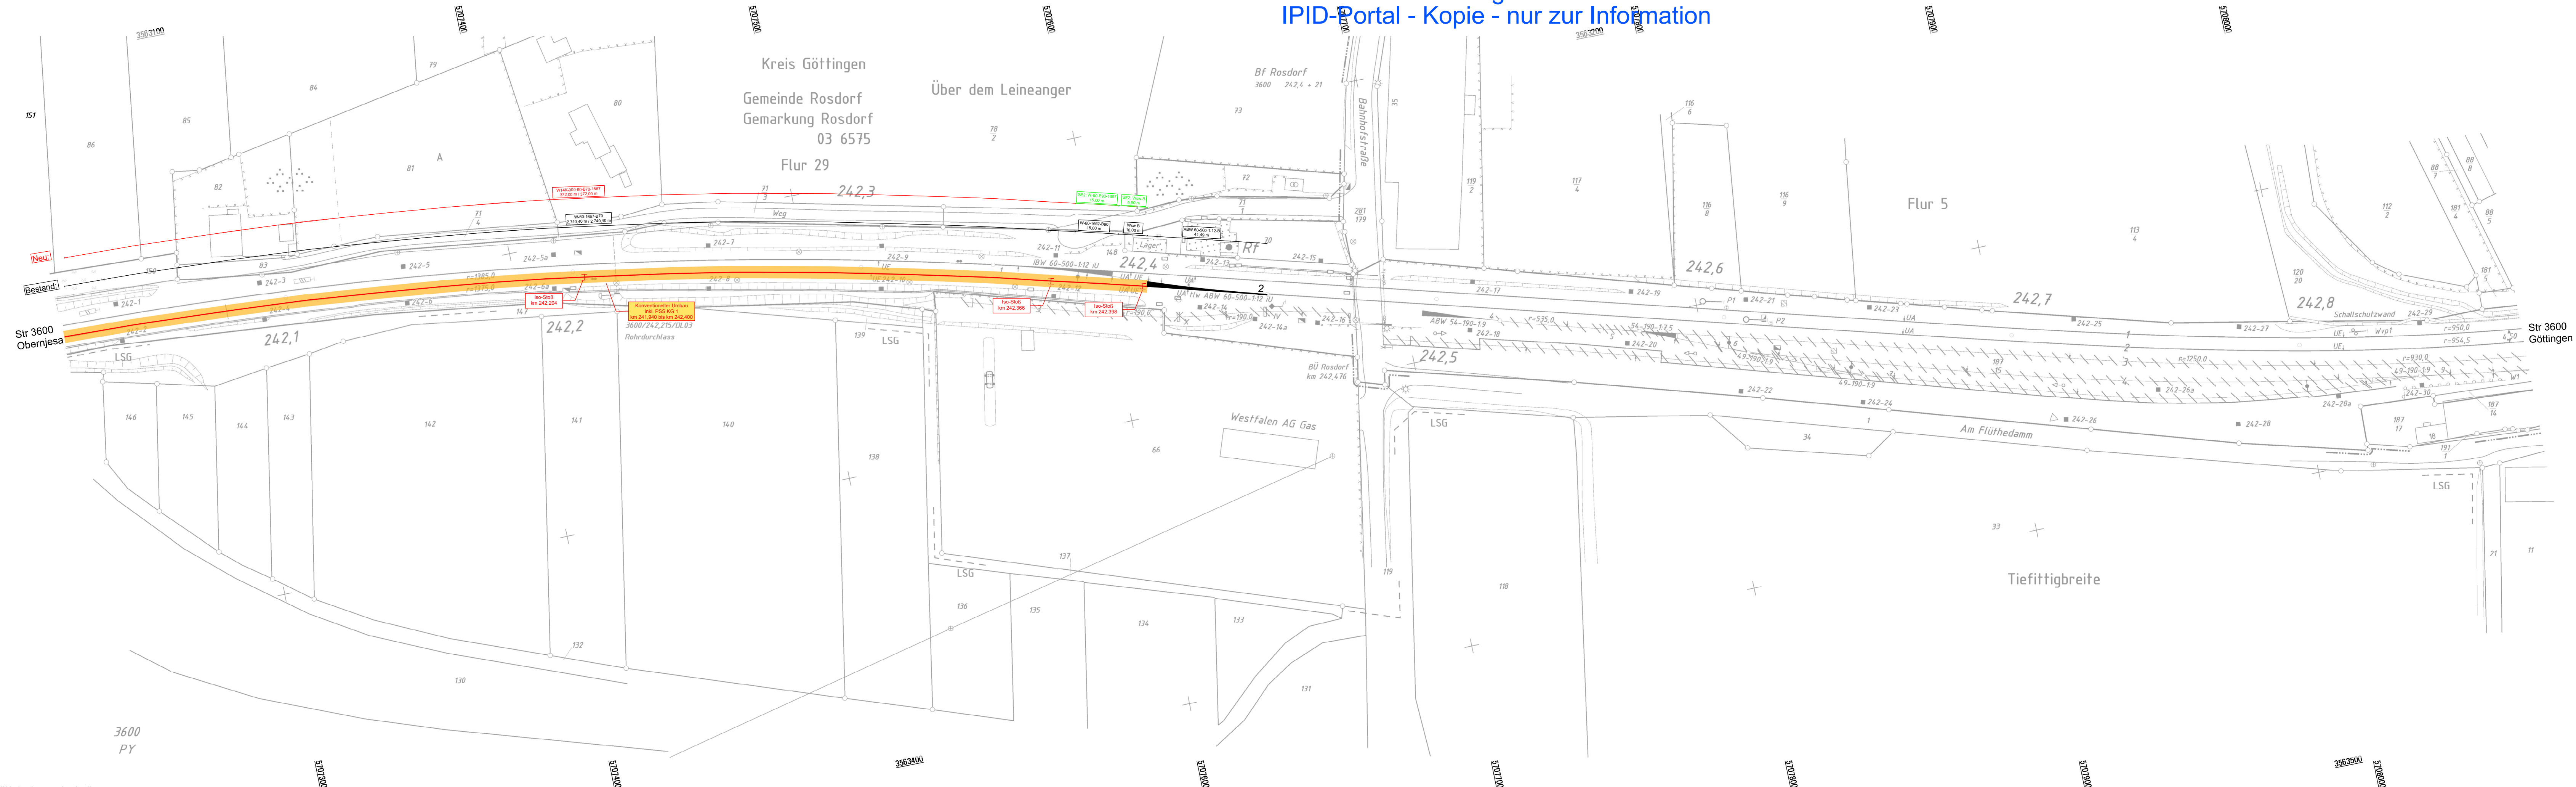

“Urheberschutz” –
alle Nutzungsrechte bei der DB InfraGO AG

Zur Wahrung der Urheberrechte ist eine Weitergabe an andere Nutzer nicht statthaft

1345013066						Ivl 3600 PZ				
Region Nord ISD-NORD@deutschesbahn.com						Str 3600 Frankfurt (M) Hbf - Göttingen km 242,0 + 21 ... km 242,0 + 77				
I	G.016128513 GND	11.05.2022	MuS	Datum	Name					
H	G.016128513	29.10.2019	GfF	Bearb.	7.2002	DPH				
G	Rückbau W3, Gleise s/f	18.04.2016	Wei	Gepr.	11.2002	Kundrus				
F	Flurflücke außerhalb	30.09.2015	Ov	Norm	16.01.2024					
E	DB-REF. Umstellung	29.07.2010	He	Maßstab 1: 1000						
D	Schallschutzwand	15.12.2009	DP							
C	berichtigung nach Ivmg	20.10.2009	GrC							
B	NXG-Punkt	08.01.2009	Hi-P							
Zust.	Änderung	Datum	Name	Urspr: Ivl 09:05:96		DB-REF			B	
									DBI Export 2.2.0	

DIN-Format A 3 0 1