

INDEX	DATUM	NAMEN	ÄNDERUNGSVERMERK



PROJEKT
Hallenbad Ersatzneubau Witten-Annen
Markische Str. 11
58453 Witten

BAUHERR
Stadtwerke Witten GmbH
Westfalenstr. 18-20
58455 Witten

ZEICHNUNG
ZWISCHENEBENE


+/- 0.00m = NHN
NHN +112.300 m

MASSTAB 1:100 **ZEICHNUNGSNR.** Ü3

PROJEKTNRUMMER ERSTELLDATUM **PROJEKTLITIGATION** GEZEICHNET
26.08.2024

INDEX V8

Psi-Datum: 31.10.2025

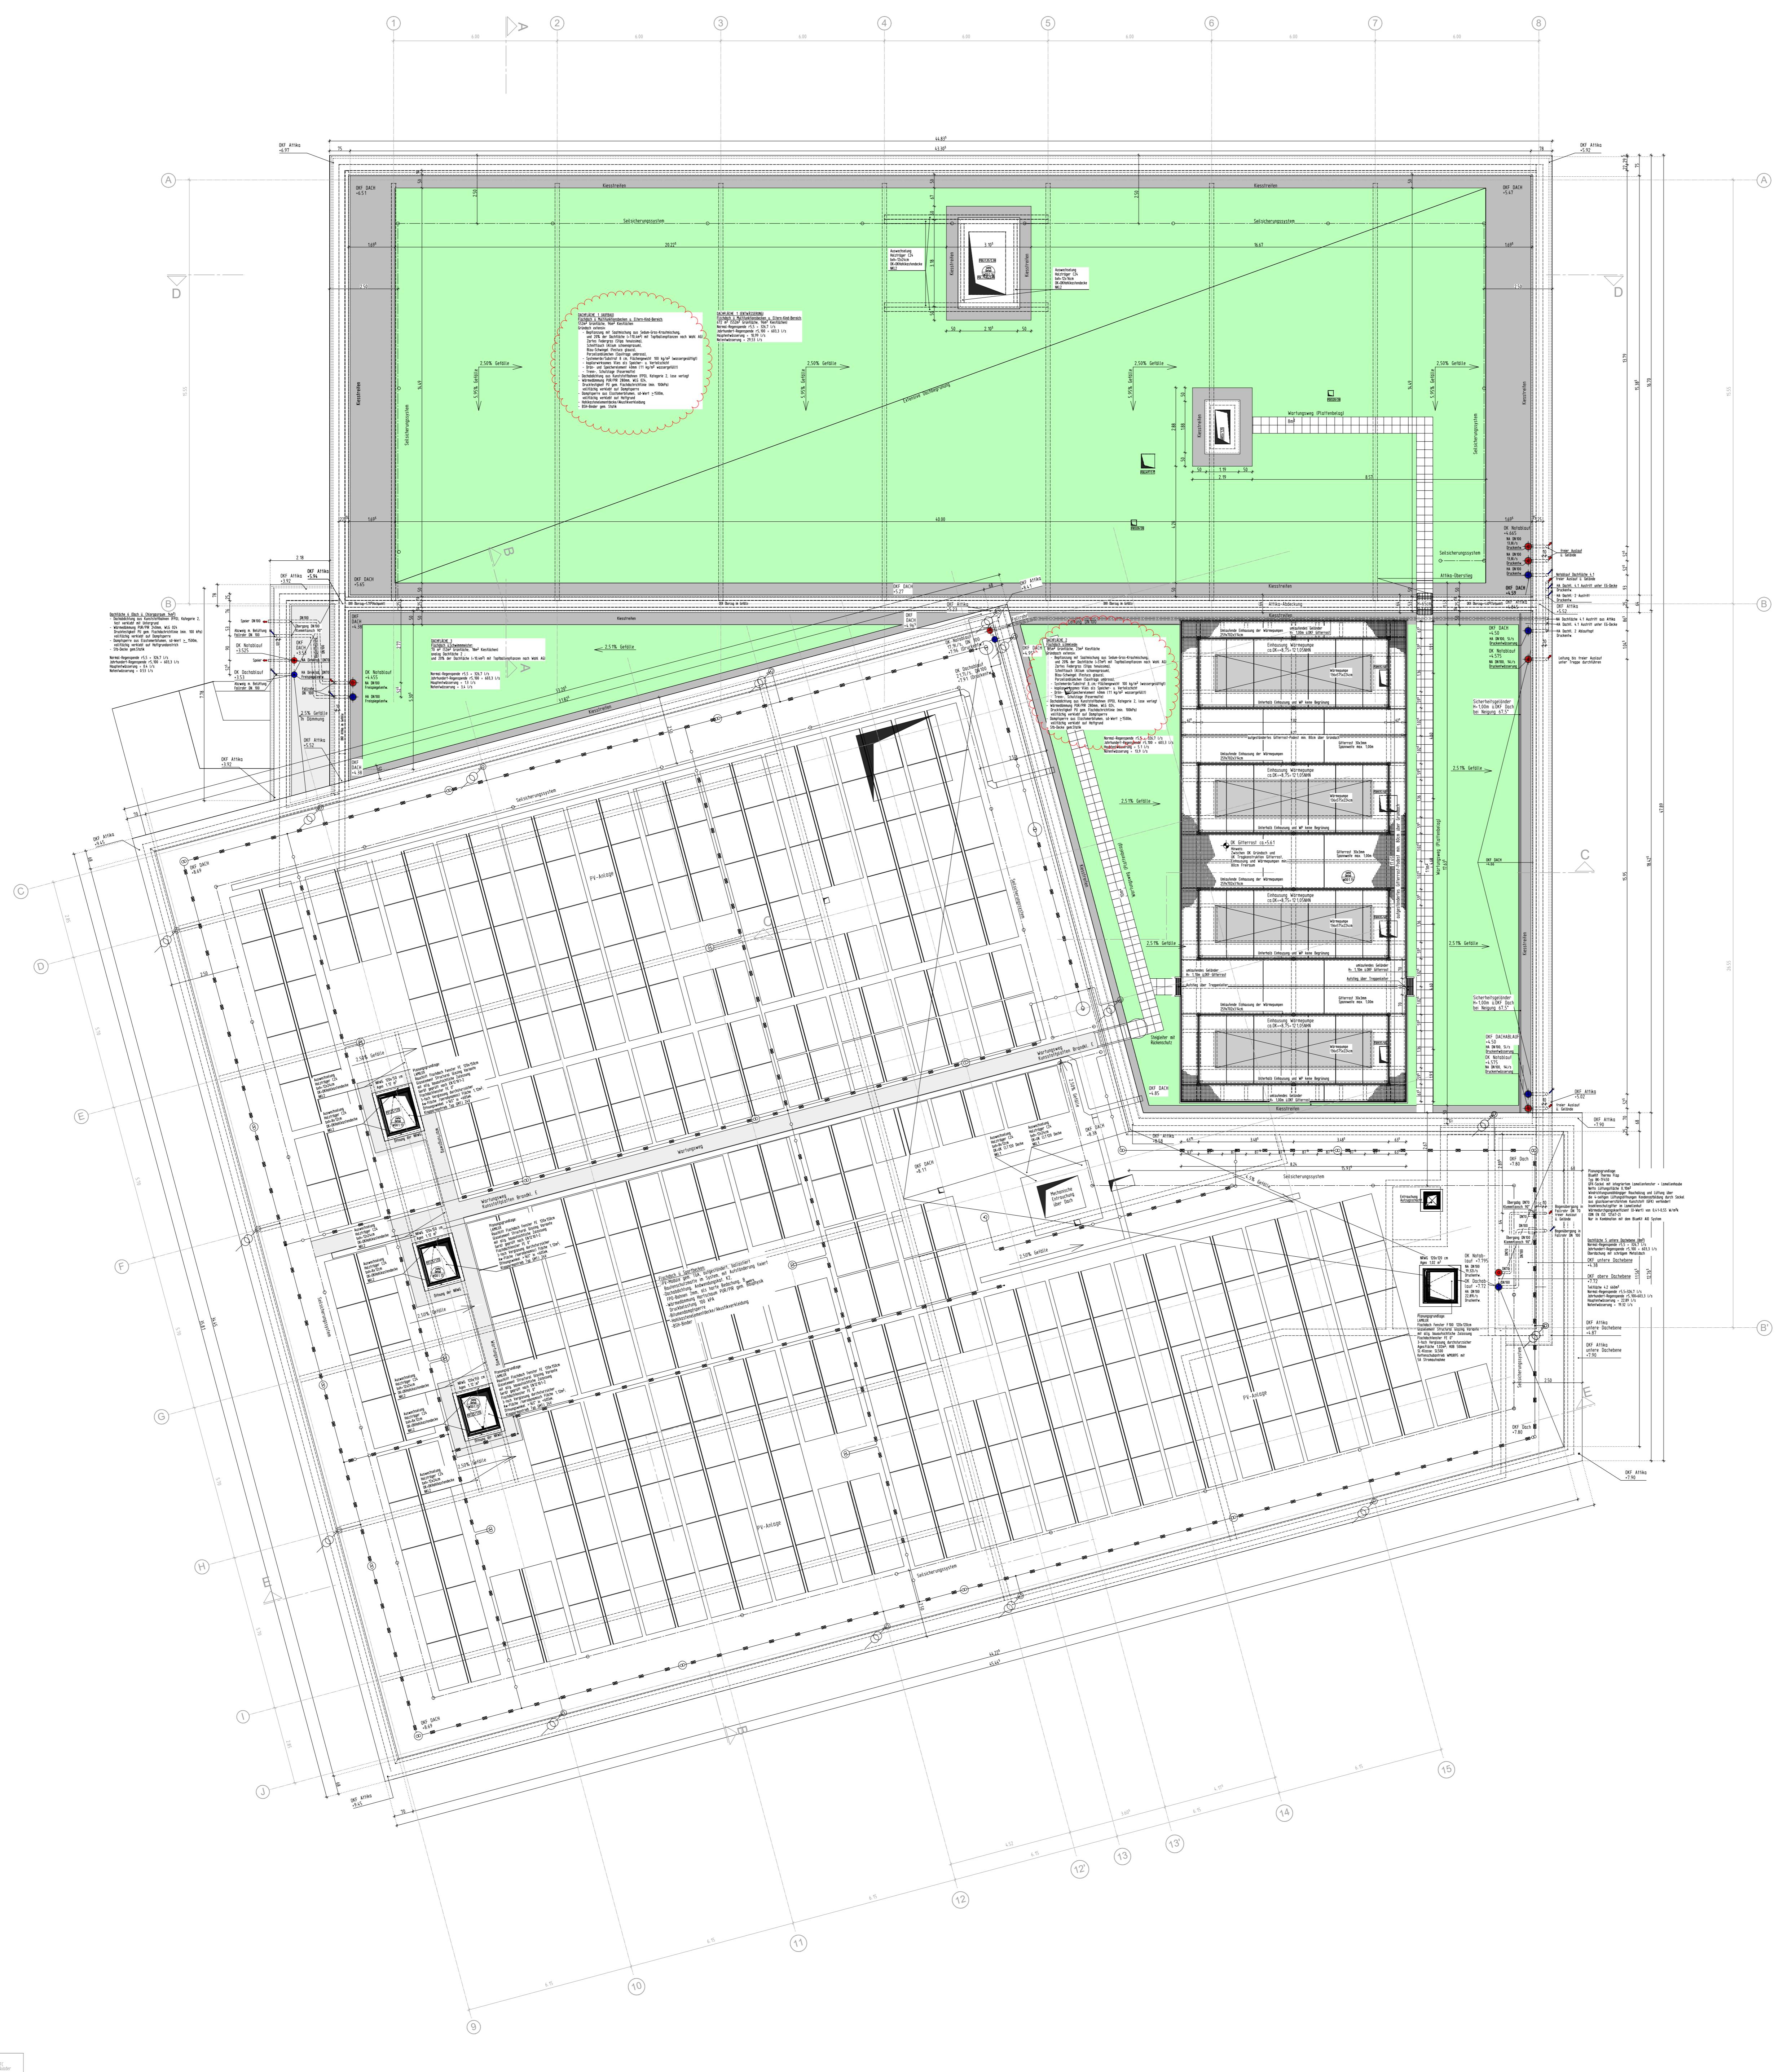

INDEX	DATUM	NAMEN	ÄNDERUNGSVERMERK
ÜBERSICHTSPLAN			
VORABZUG PROJEKT Hallenbad Ersatzneubau Witten-Annen Marienstr. 11 58453 Witten BAUHERR Stadtwerke Witten GmbH Westfalenstr. 18-20 58455 Witten <small>T (0160) 2697167 E NeubaubAnnen@stadtwerke.de</small>			
<small>UNTERSCHRIFT</small>			
ZEICHNUNG DACHAUFSCHEIT <small>+/- 0.00m = NHN NHN +112.300 m</small>			
<small>MASTAB</small> 1:100 <small>ZEICHNUNGSNR.</small> Ü4 <small>PROJEKTNUMMER</small> ERSTELLDATUM PROJEKTLITIGATION GEZEICHNET INDEX 26.08.2024 V6			