Block A

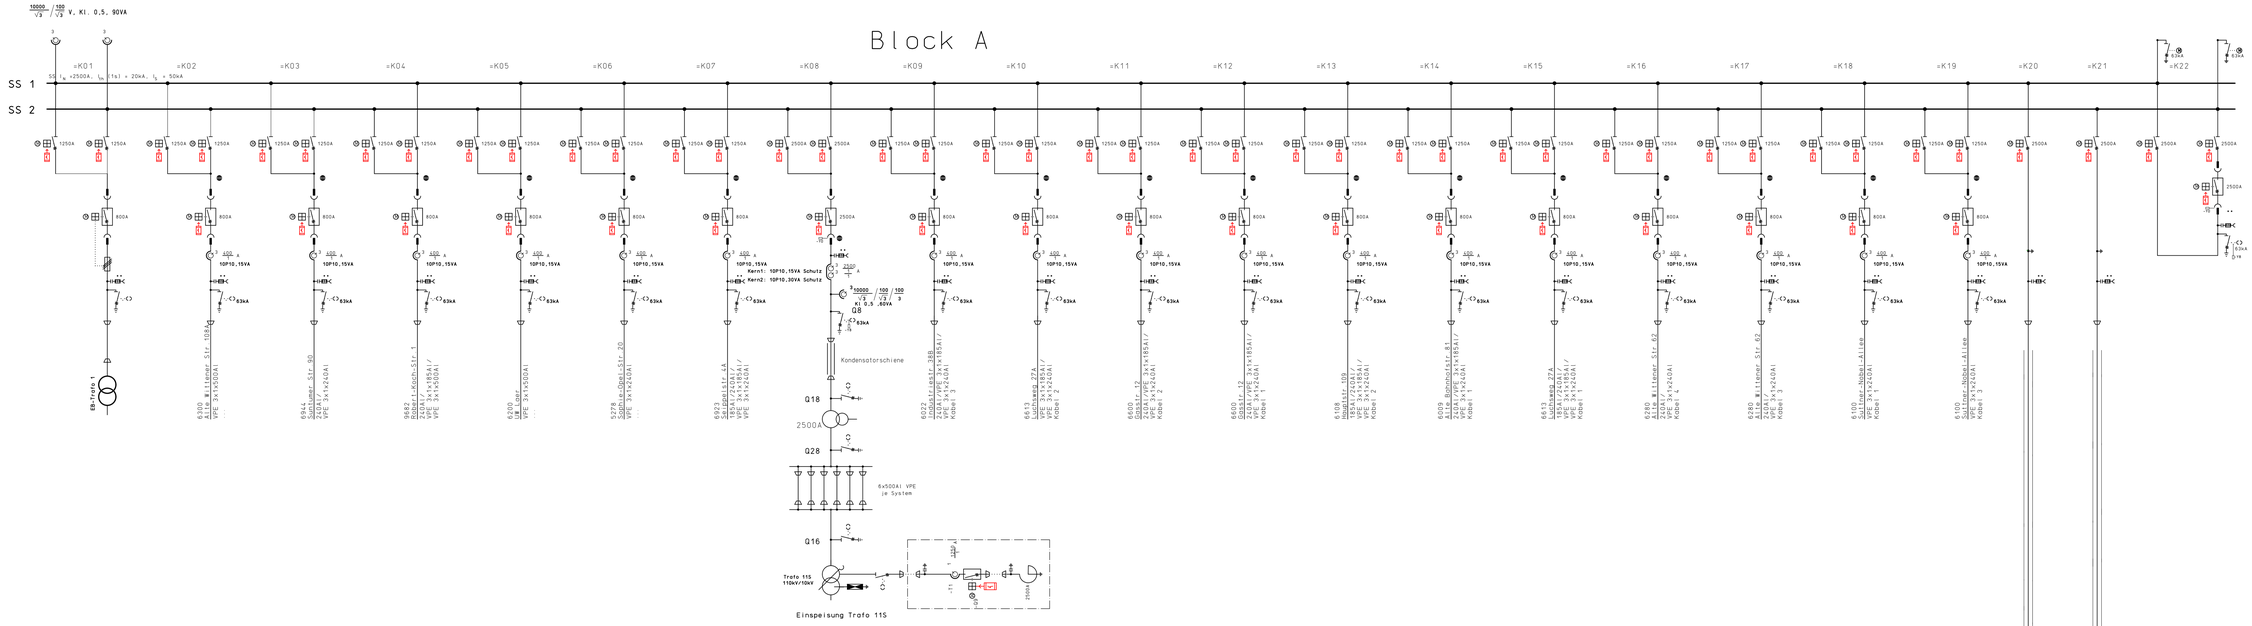

Block B

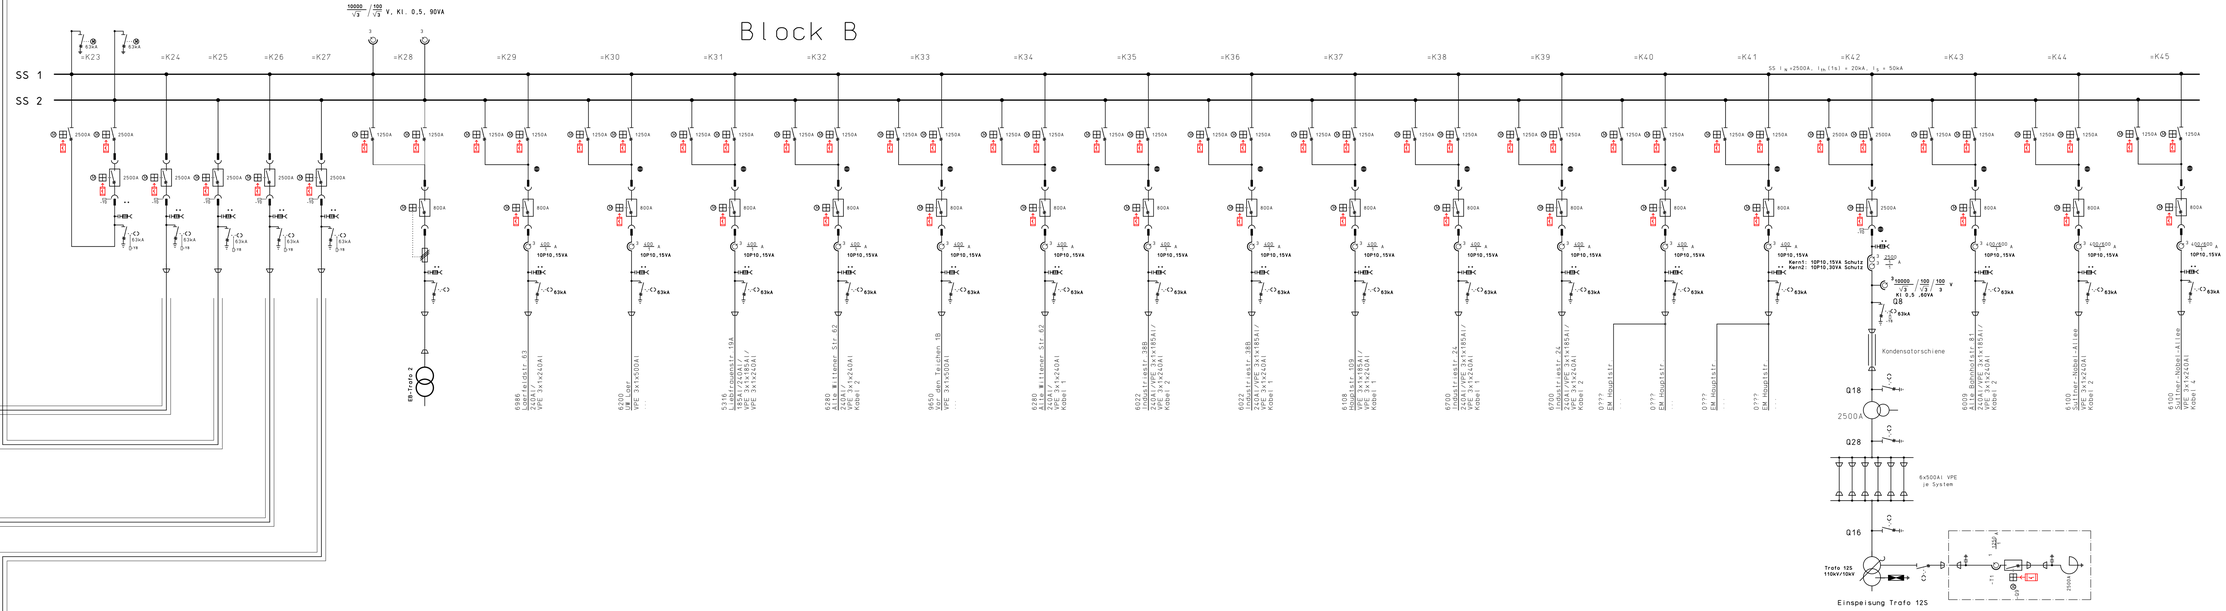

Block C

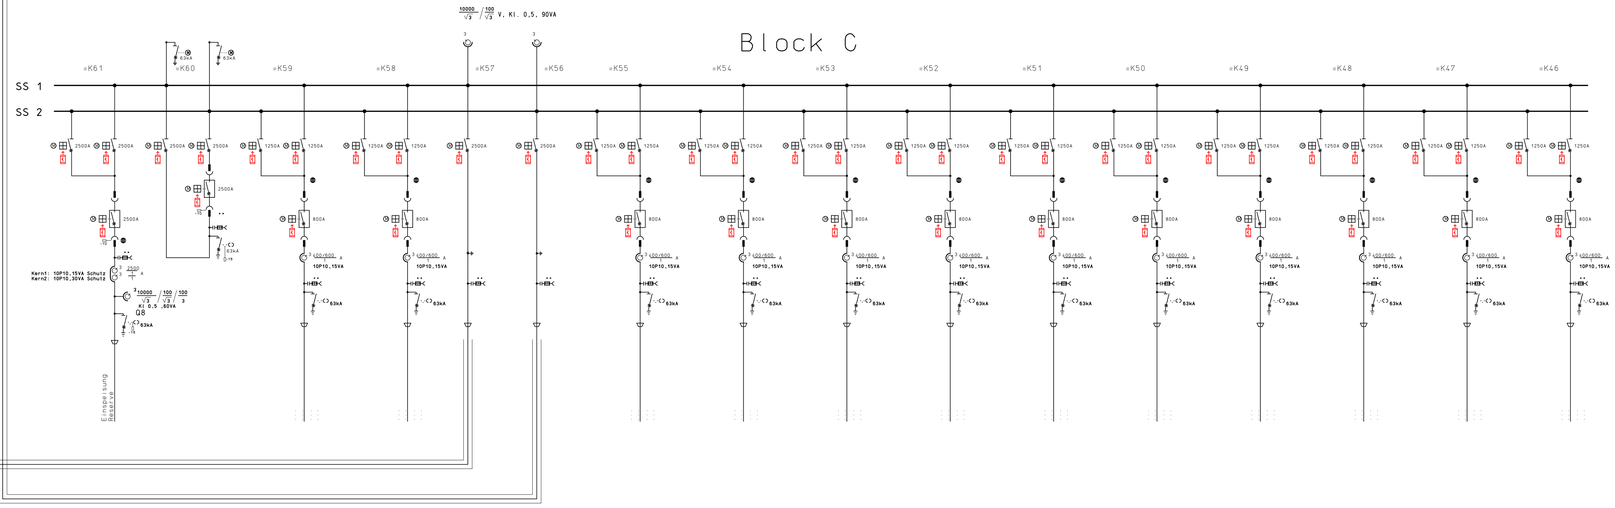

! Achtung Fernsteuerung !

•• Spannungsanzeiger
Fa. Horstmann
Typ: WEGA 1.2 Vario

❶ Distanz-Schutz

Änderungen:															
Erst: Odasi															
Gez.: 03.02.17															
Geprüft: 19/02/17															
Gez.: 03.02.25															
Typ: Projekt															
Gez.: 03.02.25															

A	d	2	6	2	0	0	0	6	5	0	0	2	3	5
1	2	3	4	5	6	7	8	9	10	11	12	13	14	15

Stadtwerke Bochum|Netz

ABTEILUNG N-PB

UW Loer Projekt