


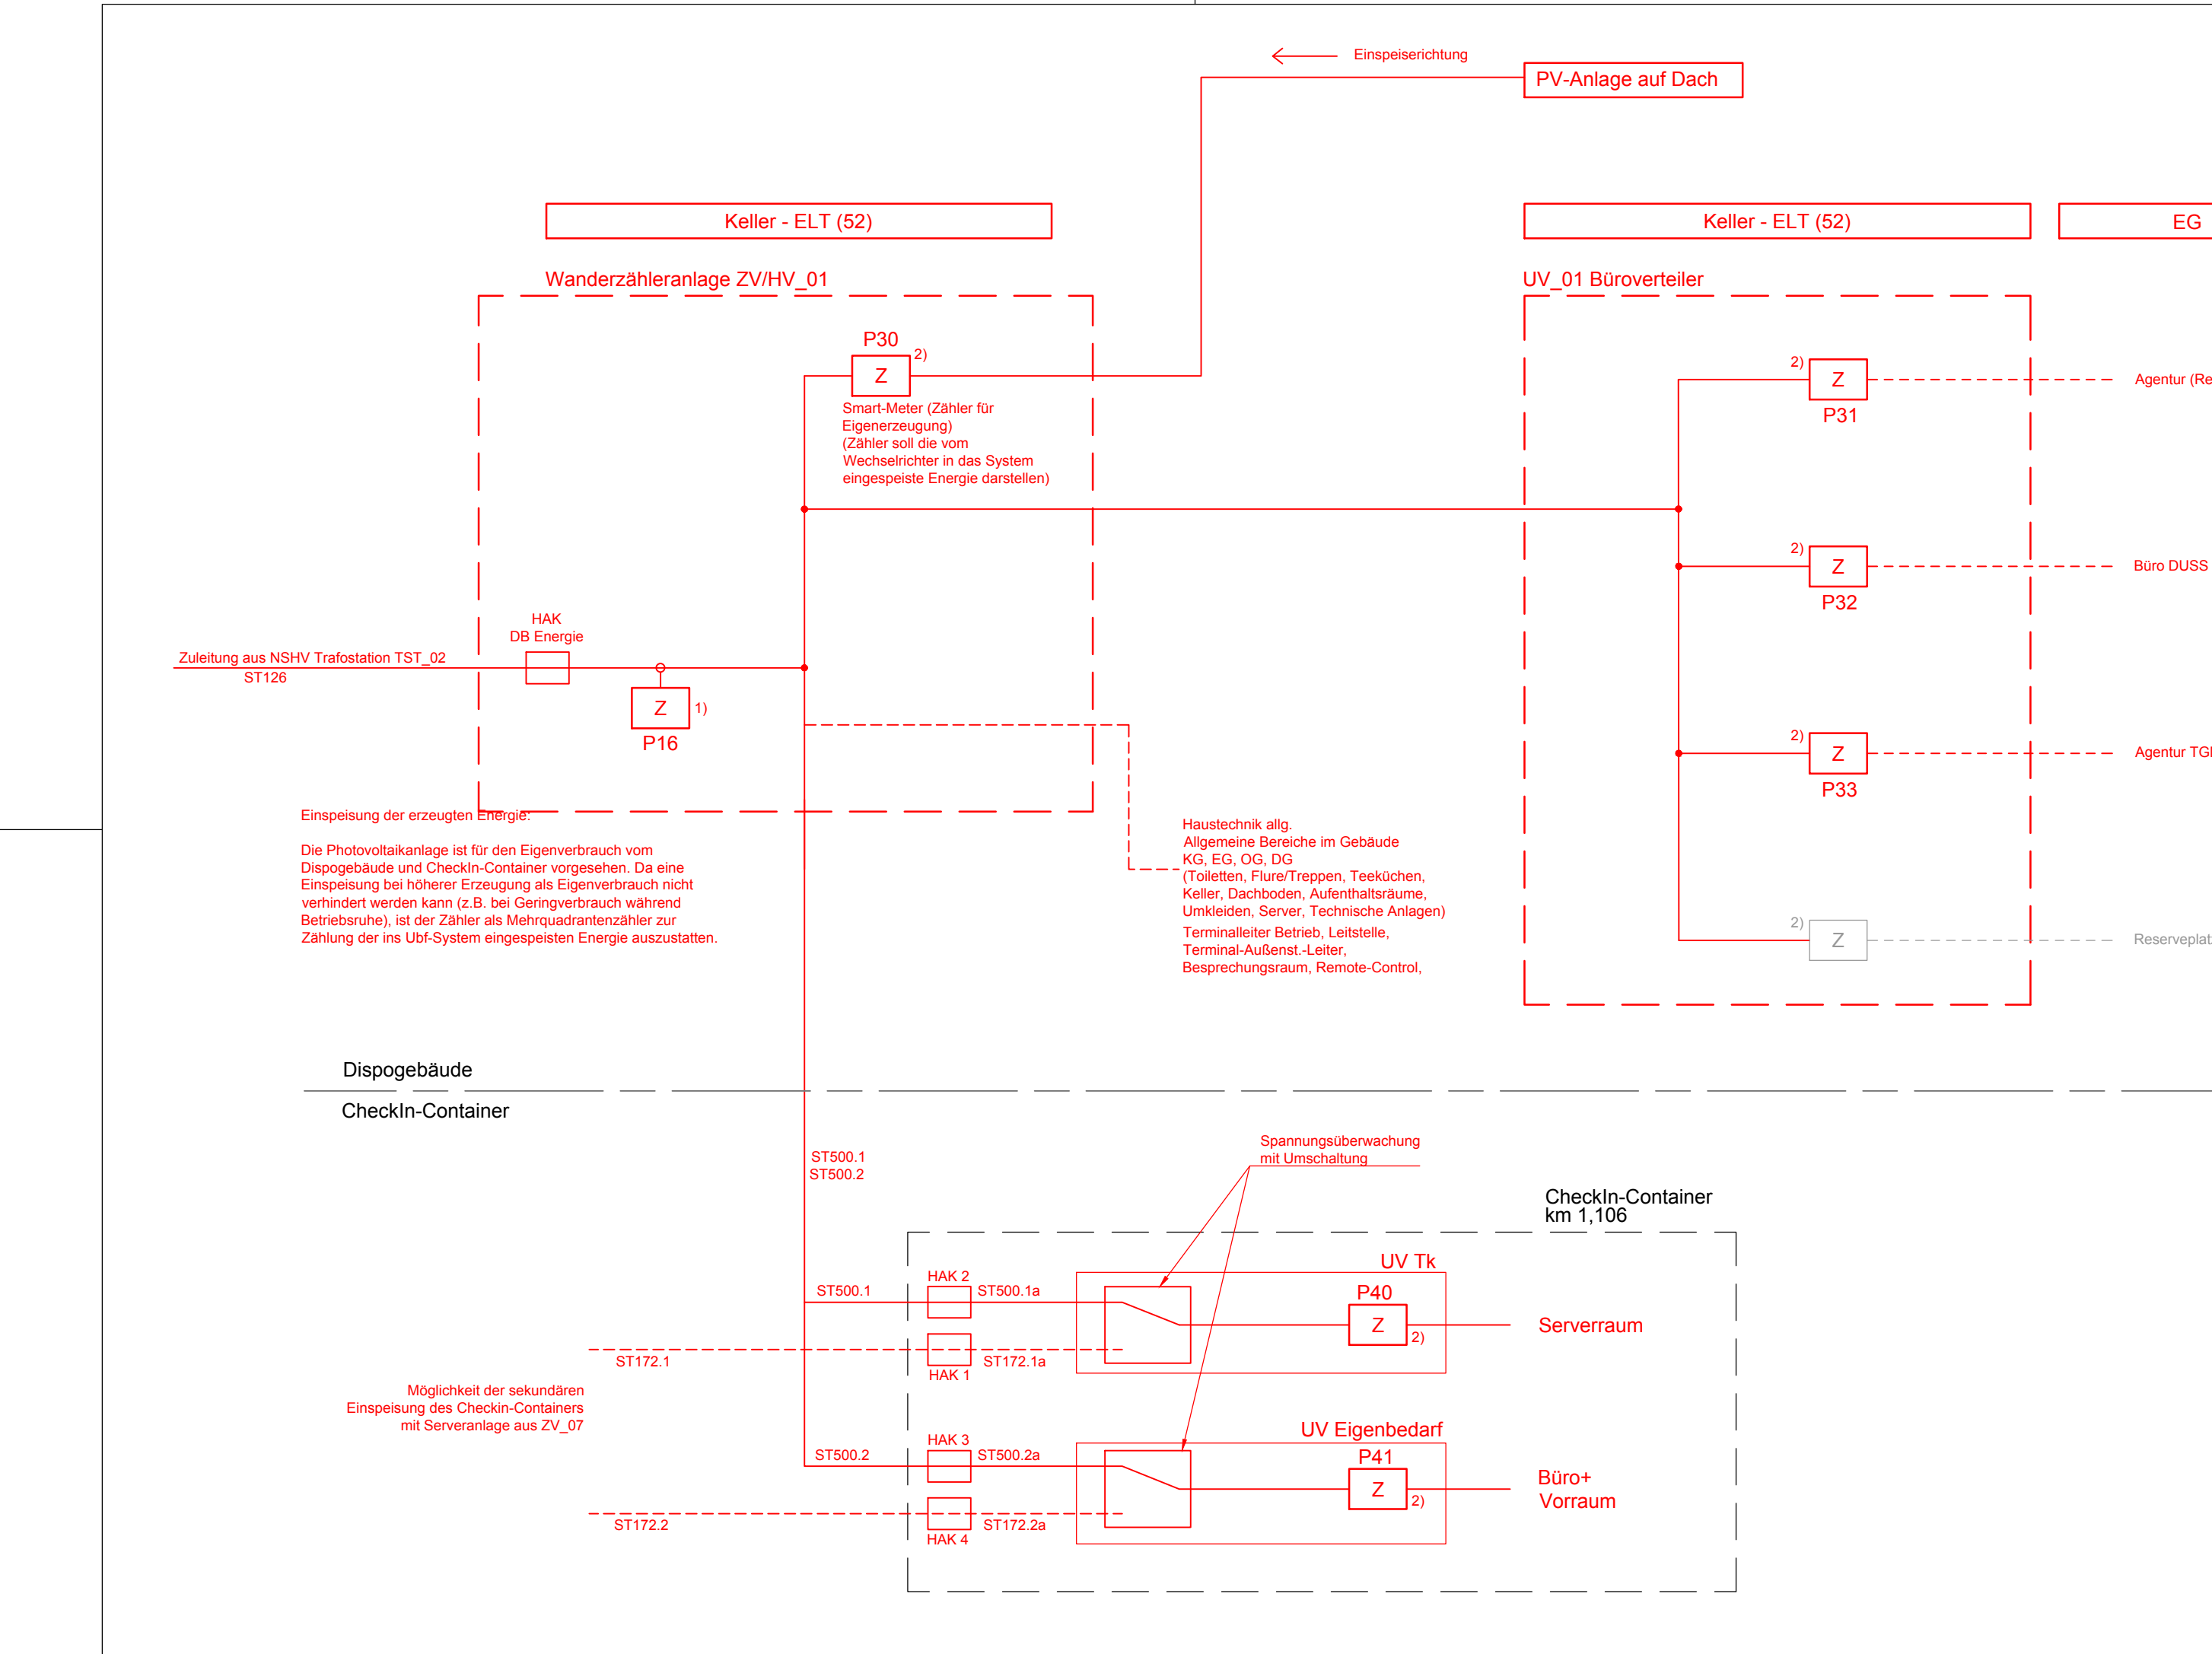

Legende:

- Bestand / gesonderte Planung
- Neubau
- Rückbau
- 1) Wandlerzähleranlage; Zähler Bereitstellung durch DB Energie
- 2) 3-Ph-Zwischenzähler (geeicht, NICHT von DB Energie)
- 3) Reseveplatz für Direktzähler; Zähler Bereitstellung durch DB Energie
- STxxx Kabelnummer Starkstromkabel
- UV Unterverteilung
- ZV/HV Zähler-/Hauptverteilung

Die Hauptenergiezählung erfolgt über den Wandlerzähleranlage.

Die Zwischenzähler sind den angegebene Büroräumen zugeordnet. Damit wird dem Betreiber ermöglicht, den Verbrauch raumgenau für jeden Mieter zu erfassen.

Der CheckIn-Container bekommt eine doppelte Einspeisung aus dem Dispogebäude für die angegebenen Raumbereiche. Als redundante Einspeisung ist eine Versorgung direkt aus der ZV_07 vorgesehen.

Index: Änderungen bzw. Ergänzungen		Name:		Datum:	
Prüfvermerke					
die Übereinstimmung der Zeichnung mit der Ausführung bestätigt:		Freigabe zurPrüfung			
für den Auftragnehmer:		Ort, Datum, Name in Druckbuchstaben, Unterschrift		Ort, Datum, Name in Druckbuchstaben, Unterschrift	
für die DB:		Ort, Datum, Name in Druckbuchstaben, Unterschrift		Prüfingenieur	
Interoperabilität geprüft (benannte Stelle), Name					
Ort, Datum, Name in Druckbuchstaben, Unterschrift		geprüft			
Qualitätssicherung					
Ort, Datum, Name in Druckbuchstaben, Unterschrift		geprüft			
Eisenbahn-Bundesamt					
gleichgestellt mit Prüfexemplaren		Genehmigung zur Bauausführung			
Ort, Datum, Name in Druckbuchstaben, Unterschrift		Ort, Datum, Name in Druckbuchstaben, Unterschrift			
Bauherr:		Projektleitung:		Planung:	
DB InfraGO		DB InfraGO		AFRY	
DB InfraGO AG		DB InfraGO AG		AFRY Deutschland GmbH	
Projekte KV-Terminals		Projekte KV-Terminals		Warmbüchenkamp 4	
1.11-Mt-K-U		1.11-Mt-K-U		30159 Hannover	
Am Hauptbahnhof 4		Am Hauptbahnhof 4		Tel. 0511 / 92975-0	
66111 Saarbrücken		66111 Saarbrücken		Fax. 0511 / 92975-30	
Ort, Datum, Unterschrift		Ort, Datum, Unterschrift		Ort, Datum, Unterschrift	
Ort, Datum, Unterschrift		Ort, Datum, Unterschrift		Ort, Datum, Unterschrift	
Lageskizze (unmaßstäblich):		Projektbeschreibung:		Auftragnehmer (AN):	
Strecke 5315		Streckenabschnitt: Ubf Augsburg - Gersthofen		Projektnummer DB: G.016267929	
Maßstab: ohne		Erstellt: 09/2024		G.031267929	
Leistungsfase: Geprüft		Geprüft: 09/2024		BIM-Datencodierung:	
297 x 780		Freigegeben: 09/2024		Planzeichen: Eeay	
Blattgröße: 297 x 780		Datum: de		Planart: Ausführungsplan	
		Name: de		Höhen- und Koordinatensystem: DB_REF 2016	
		Zeichnungsnummer: AGU_AP_EEA_Eeay_5315.04.02		Einwirkungen (Lastmodell):	
		Anlagen-Nr.: 00		Entwurfsgeschwindigkeit:	
		7.1.1.3		Kilometer: km 1,144, km 1,106	