

Legende Leuchtentypen			
Typ	Bezeichnung / Planungsfabrikat	Leistung / Lichtstrom	Hinweis
1	Planungsfabrikat	22 W / 2300 lm	LED, Decken - Anbau
3	Planungsfabrikat	41 W / 5981 lm	LED, Interior - Abgedeckt LPH = 2,40 m
4	Planungsfabrikat	8 W / 1097 lm	LED, Downlight - Einbau
6	Planungsfabrikat	8 W / 1097 lm	LED, Downlight - Anbau
8	Planungsfabrikat	24 W / 3427 lm	LED, Industrie - Anbau

- ### Legende:
- | | |
|---|------------------------------------|
|  | Bestand/ gesonderte Planung |
|  | Neubau |
|  | Rückbau |
|  | Kabeltrasse B=30cm |
|  | Kabelverlauf im Deckenbereich |
|  | Geräteeinbaukanal im Deckenbereich |
|  | Beleuchtung |
|  | Deckendurchbruch |
|  | Wanddurchbruch |
|  | Steigepunkt |
|  | Rettungswegkennzeichenleuchte |
|  | Sicherheitsleuchte |
|  | 360° Bewegungsmelder |

EEA	Elektrische Energieanlagen
HLKS	Heizung/Klima/Lüftung/Sanitär
HAA	Hausalarmanlage

Hinweise:

Leuchtenkennzeichnung:

- Typ gemäß Tabelle
- Stromkreisnummer (siehe Stromlaufpläne)
- Zurordnung Schalteinrichtung (Taster, Schalter etc.)

Die in dieser Planung vorgesehenen Leuchten entsprechen den festgelegten Planungsanforderungen. Die Leuchtenanordnung basiert auf den durchgeführten Beleuchtungsberechnungen. Sollten in der Bauausführungsplanung Leuchten verwendet werden, deren lichttechnische Eigenschaften von den hier geplanten abweichen, muss die Beleuchtungsberechnung entsprechend angepasst und erneut durchgeführt werden.


In den Büroräumen und anderen großen Räumen ist die Beleuchtung auf zwei Beleuchtungskreise aufgeteilt. Kennzeichnung dafür die z.B. Setrientaster für einen Raum.

Die Leuchten in den Büroräumen sind DALI-fähig ausgeführt und ermöglichen eine flexible Steuerung sowie manuelle Dimmbarkeit zur individuellen Anpassung der Lichtverhältnisse.

Bei der Montage der Leuchten und anderen Elementen an der Decke sind die Belange der Klimadecken zu beachten. Siehe dazu Hinweise in den gesonderten Anlagen.

Installationen für den HAA / Brandschutz (z.B. Rauchmelder) sind nicht dargestellt. Siehe dazu gesonderter Plan.

Die Positionierung der Leuchten hat gemäß den Maßen in den Architektenplänen zu erfolgen.

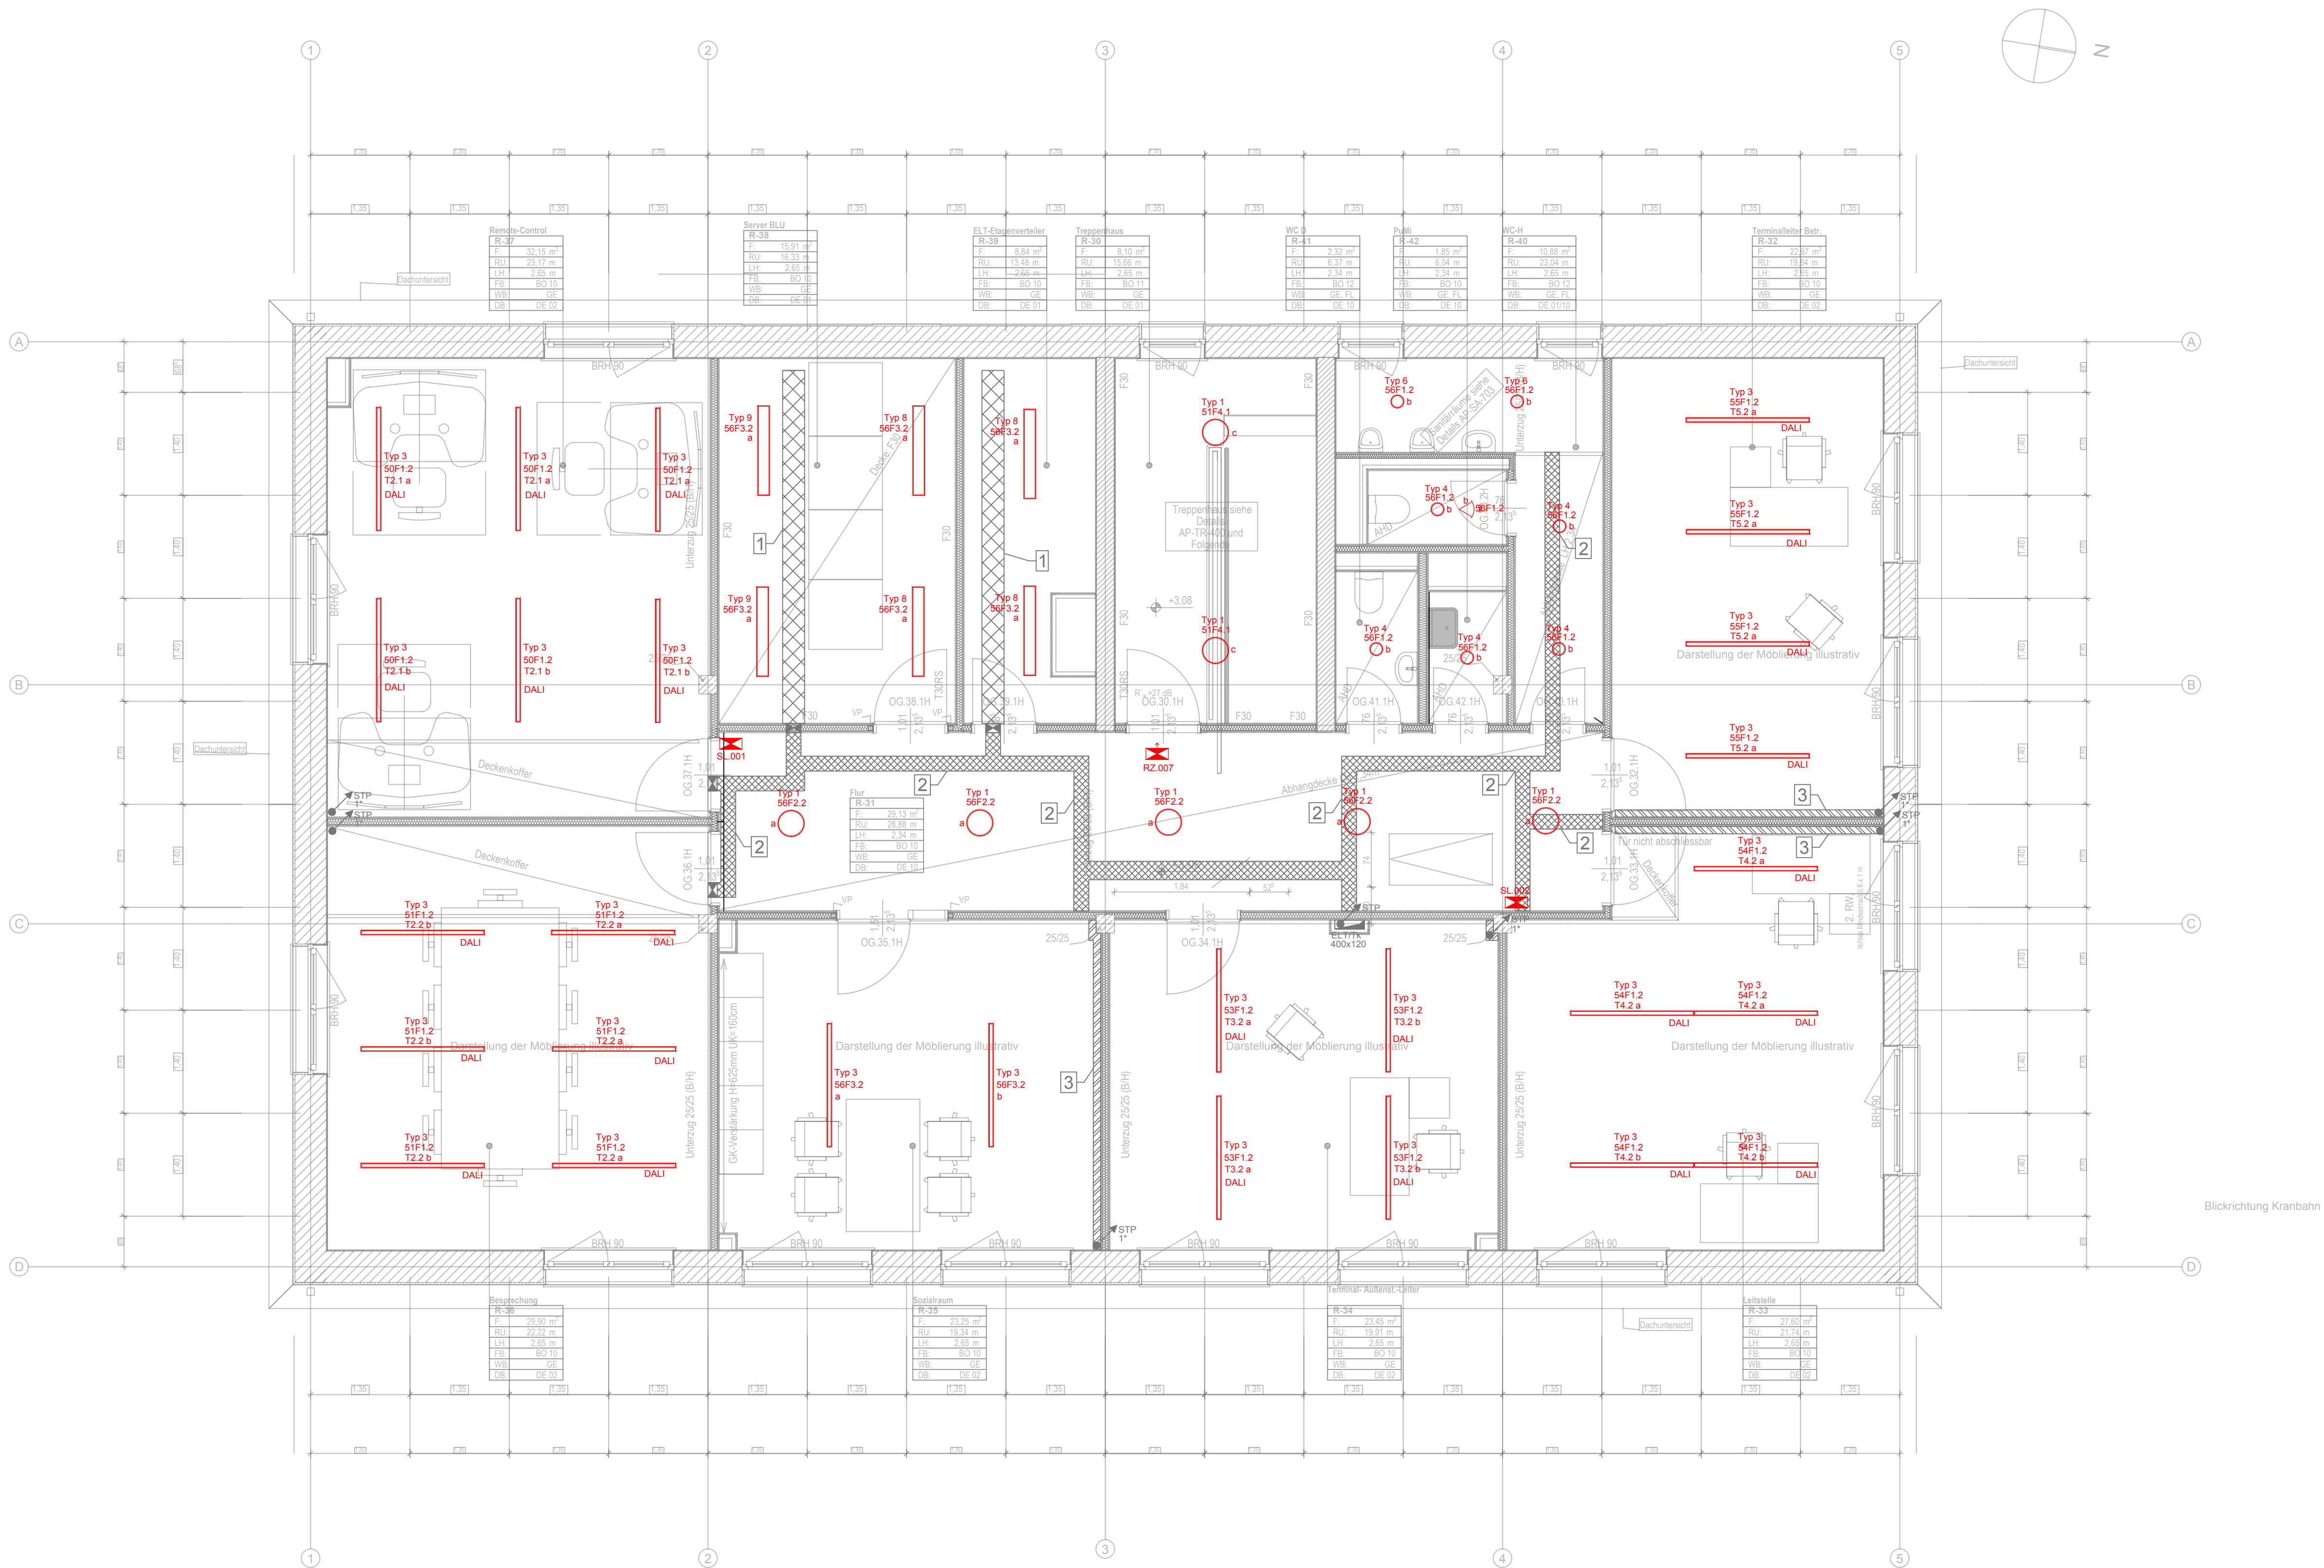

A-01

[illegible]