


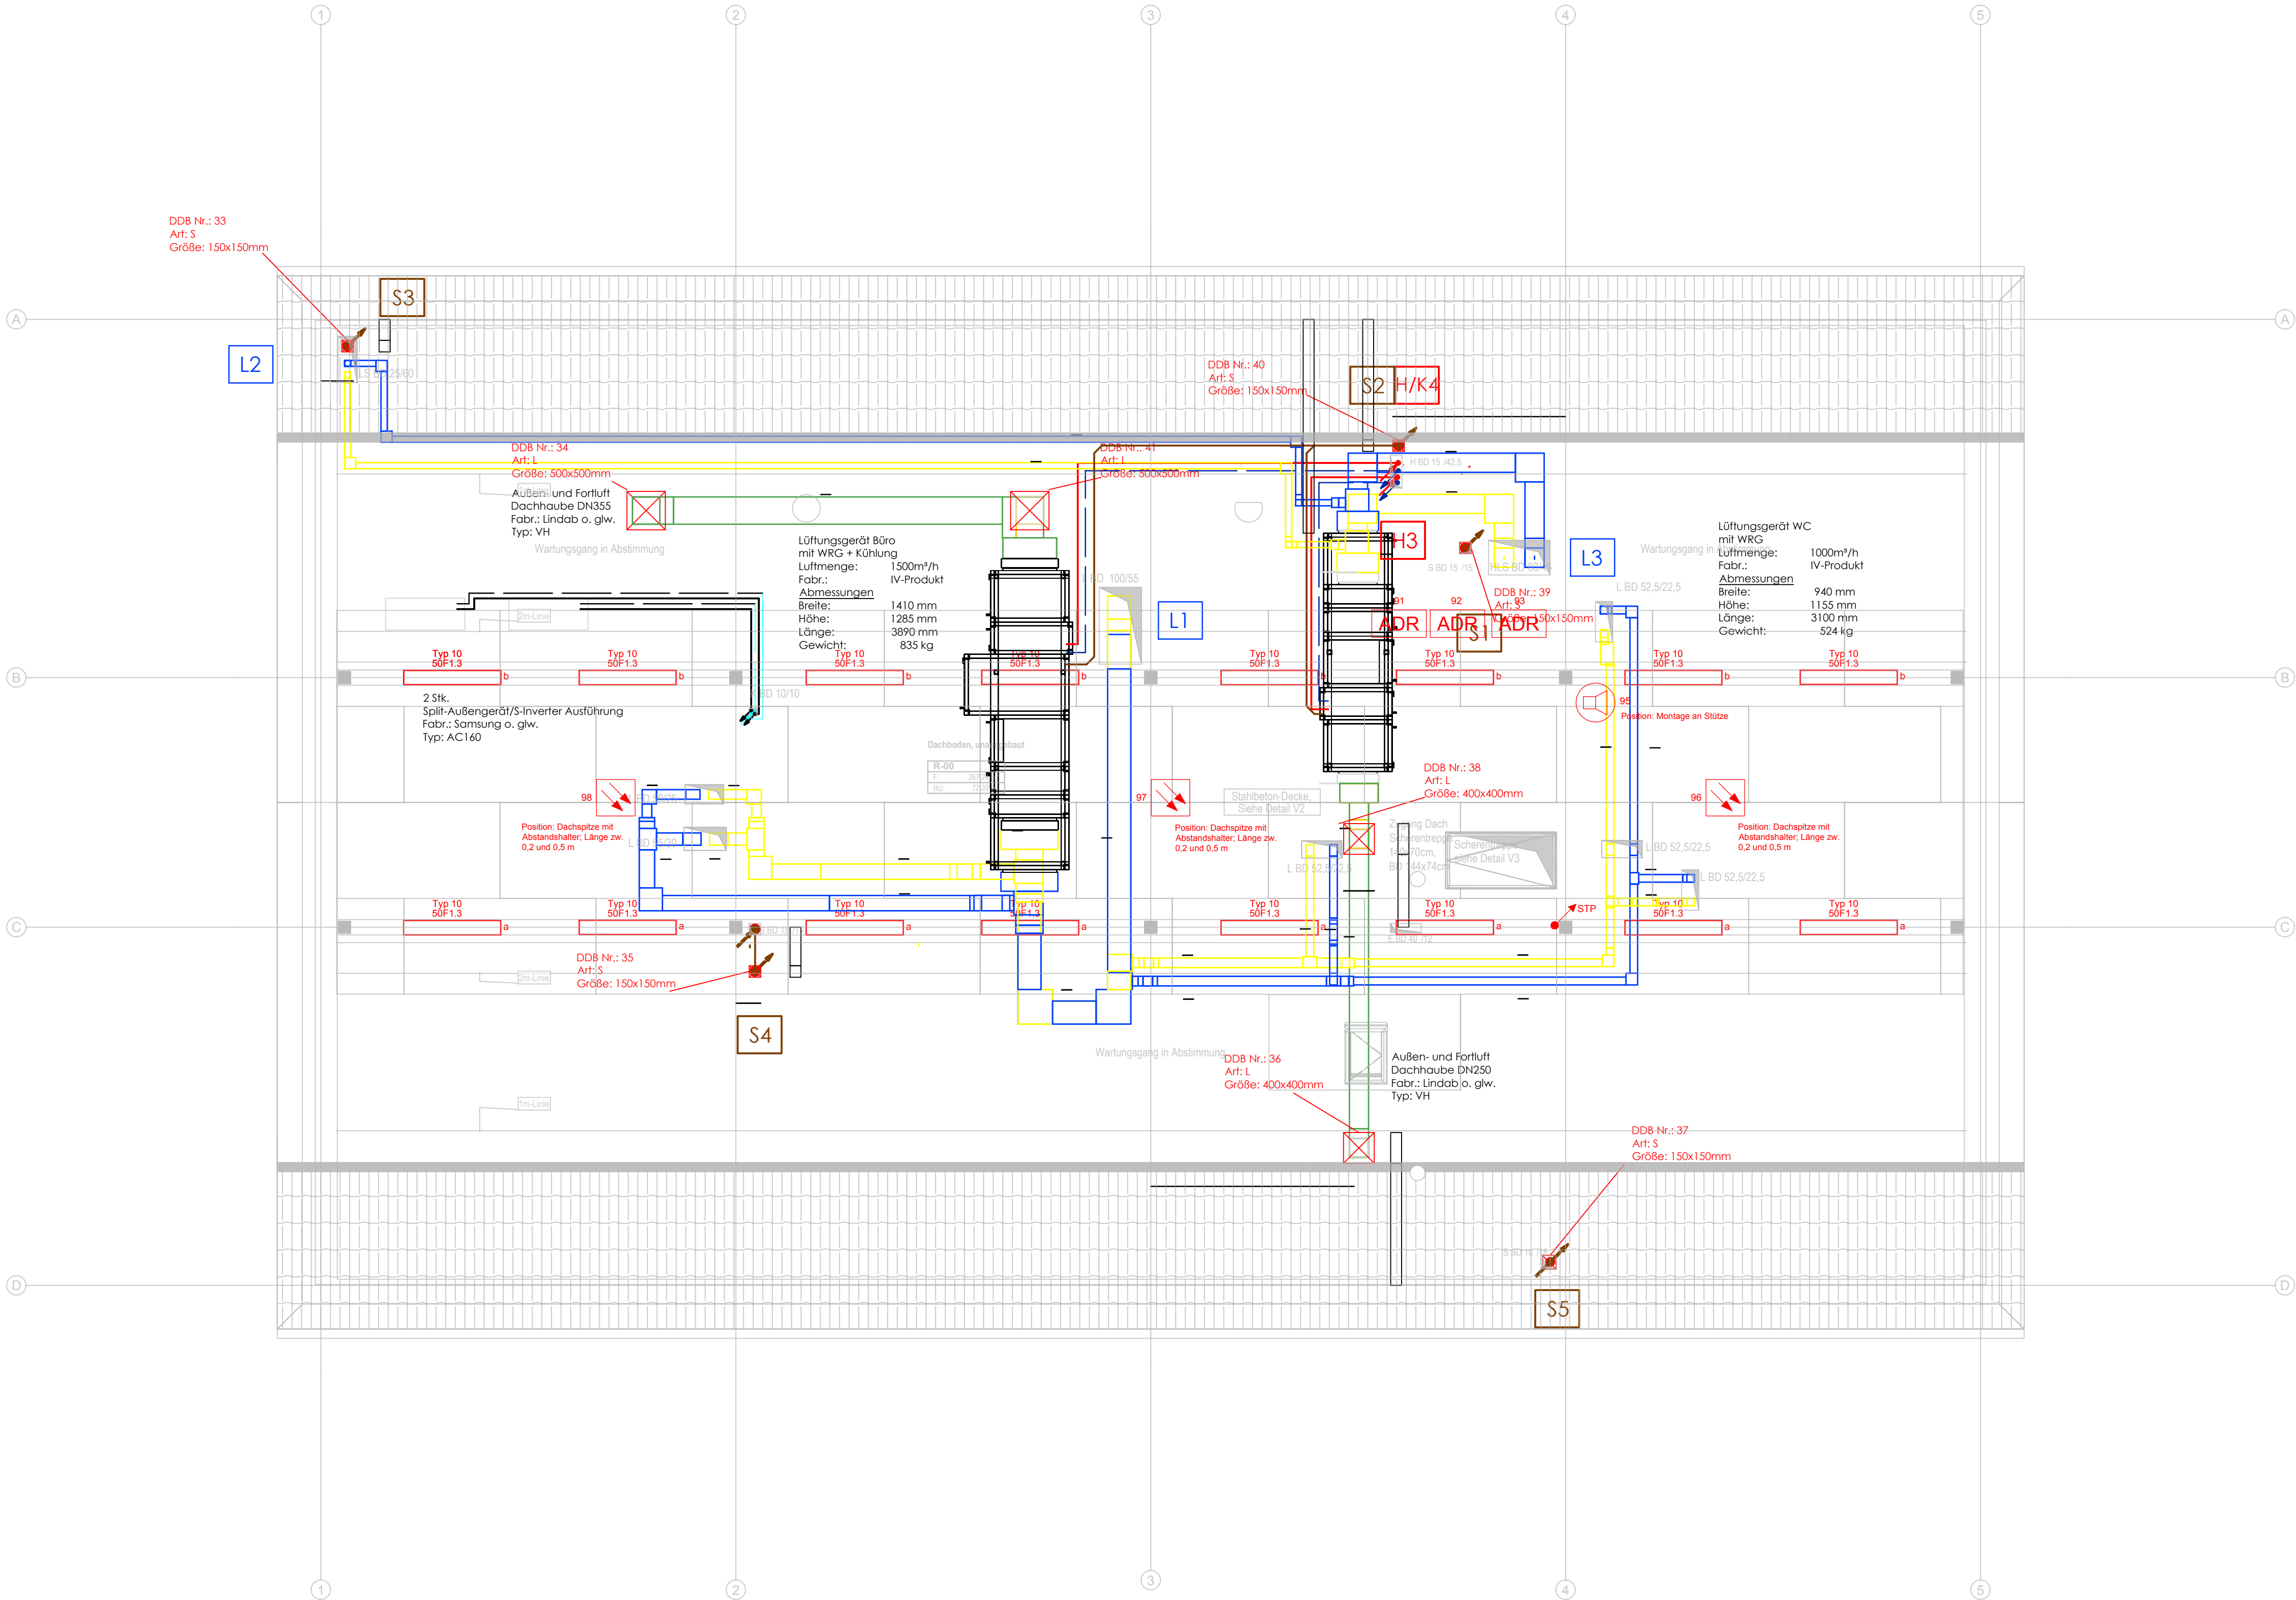

ADR

Ein-Ausgangsmodul

Melder optisch

Meldersockel mit akustischem Signalgeber

Handfeuermelder (Schalterhöhe, nicht and der Decke)

Optischer Signalgeber

Akustischer Signalgeber

Sirene

ZD

Melder in der Zwischendecke

Beleuchtung

Rettungswegkennzeichenleuchte

EEA

Elektrische Energieanlagen

HLKS

Heizung/Klima/Lüftung/Sanitär

HAA

Hausalarmanlage

Hinweis:

Dieser Plan soll nur dazu dienen, die Deckenanordnungen der Anlagenteile HLS, ELT und BMA zusammen darzustellen. Die Farben sind daher nicht nach VVBAU STE. Getrennten Pläne der Gewerke sind anderen Anlagen zu entnehmen (Siehe Inhaltsverzeichnis).

Die Darstellung stellen keine Verbindlichkeit dar zum Verlauf und Positionen von Anlagen. Sie dienen nur der Orientierung.

Grundsätzlich haben sich die verschiedenen Auftragnehmer der verschiedenen Gewerke der Bauausführung vor Ort fortlaufend abzustimmen, um Kollisionen auszuschließen.

Index: Änderungen bzw. Ergänzungen		Name:		Datum:	
Prüfvermerke					
die Übereinstimmung der Zeichnung mit der Ausführung bestätigt:				Freigabe zur:Prüfung	
für den Auftragnehmer:				Ort, Datum, Name in Druckbuchstaben, Unterschrift	
für die DB:				Ort, Datum, Name in Druckbuchstaben, Unterschrift	
Interoperabilität geprüft (benannte Stelle), Name				geprüft	
Ort, Datum, Name in Druckbuchstaben, Unterschrift				geprüft	
Qualitätsicherung				geprüft	
Ort, Datum, Name in Druckbuchstaben, Unterschrift				geprüft	
Gilt nur für die Ausschreibung					
Anlage: 3.03.1.03.16					
gleichgestellt mit Prüfexemplaren				Ort, Datum, Name in Druckbuchstaben, Unterschrift	
Ort, Datum, Name in Druckbuchstaben, Unterschrift				Ort, Datum, Name in Druckbuchstaben, Unterschrift	
Bauherr:		Projektleitung:		Auftragnehmer (AN):	
DB InfraGO		DB InfraGO		AFRY	
DB InfraGO AG		DB InfraGO AG		AFRY Deutschland GmbH	
Projekt K2/Terminal		Projekt K2/Terminal		Viermischkeimung 4	
UAB-KU		UAB-KU		30159 Hannover	
Am Hauptbahnhof 4		Am Hauptbahnhof 4		Tel. 0511/92975-0	
66111 Saarbrücken		66111 Saarbrücken		Fax. 0511/92975-30	
Ort, Datum, Unterschrift		Ort, Datum, Unterschrift		Ort, Datum, Unterschrift	
Lageskizze (unmaßstäblich):		Ort, Datum, Unterschrift		Ort, Datum, Unterschrift	
Bauwerksnummer:		BW-Kennziffer:		Barcodenummer:	
Strecke: 5315		Streckenabschnitt: Ubf Augsburg - Gersthofen		Kilometer: km 1,144	
Erstellt: 09/2024		Hild		Neubau Ubf Augsburg - Gersthofen	
Geprüft: 09/2024		Fresa		EEA Deckenspiegel, Kollision, BMA, HLS - DG Dispositionsgebäude	
Freigegeben:		Datum		Grundriss	
594 x 970		Name		Elektrotechnische Anlagen	
BIM-Plannummer:		AGU_AP_EEA_Eeai_5315.04.16		Anlagen-Nr.: 00	
				7.1.2.16	