

Index: Änderungen bzw. Ergänzungen

Name:

Datum:

Prüfvermerke

die Übereinstimmung der Zeichnung mit der Ausführung bestätigt:

für den Auftragnehmer:

Ort, Datum, Name in Druckbuchstaben, Unterschrift

Freigabe zurPrüfung

Ort, Datum, Name in Druckbuchstaben, Unterschrift

Prüfingenieur

für die DB:

Ort, Datum, Name in Druckbuchstaben, Unterschrift

Interoperabilität geprüft (benannte Stelle), Name

Ort, Datum, Name in Druckbuchstaben, Unterschrift

geprüft

Qualitätssicherung

Ort, Datum, Name in Druckbuchstaben, Unterschrift

geprüft

Gilt nur für die Ausschreibung

Anlage: 3.03.1.08.04

DB InfraGO

Freigabe der Ausführungsunterlagen

☐ mit Regelungen durch den BVB

Freigabe-Nr.:

Ort, Datum, Name in Druckbuchstaben, Unterschrift (BVB)

gleichgestellt mit Prüfexemplaren

Genehmigung zur Bauausführung

Ort, Datum, Name in Druckbuchstaben, Unterschrift

Ort, Datum, Name in Druckbuchstaben, Unterschrift

Bauherr:

DB InfraGO

DB InfraGO AG
Projekte KV-Terminals
I.II-MI-K-U
Am Hauptbahnhof 4
66111 Saarbrücken

DB Energie GmbH
Betriebsbereich
Südwest (I.ET-S-SW)
Gutschtr. 6
76137 Karlsruhe

Projektleitung:

DB InfraGO

DB InfraGO AG
Projekte KV-Terminals
I.II-MI-K-U
Am Hauptbahnhof 4
66111 Saarbrücken

Saarbrücken,

Ort, Datum, Unterschrift

Planung:

AFRY


AFRY Deutschland GmbH
Warmbüchenkamp 4
30159 Hannover
Tel. 0511 / 92975-0
Fax. 0511 / 92975-30

Berlin, 01.11.2024, gez. Hild

Ort, Datum, Unterschrift

Auftragnehmer (AN):

Lageskizze (unmaßstäblich):

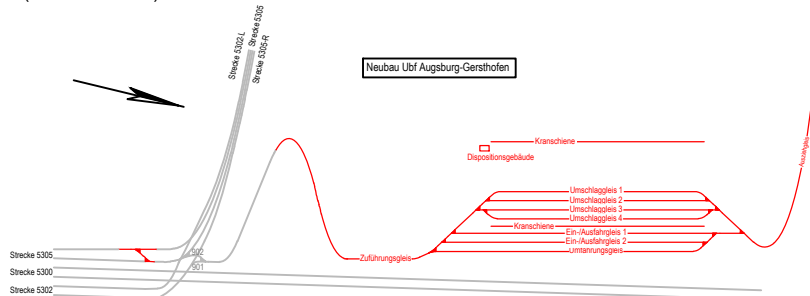

Schutzmaßnahmen

Schutz bei indirektem Berühren durch Abschaltung im TN-System unter Verwendung von Überstrom- und Fehlerstromschutzeinrichtungen gemäß DIN/VDE 0100, Teil 410 sowie Schutzisolierung nach DIN/VDE 0100, Teil 410 unter Verwendung von Betriebsmitteln der Schutzklasse II nach DIN/VDE 0106, Teil 1

Projektname: Neubau Ubf Augsburg - Gersthofen

Verteiler: UV_02 Haustechnik Schrank 2

Bezeichnung: Stromlaufplan

Erstellungsdatum: siehe Deckblatt

- Bestand, gesonderte Planung
- Neubau
- Rückbau

STxxx / Wxx
Erdxxx

Kabelnummer
Starkstromkabel
Erdungskabel

Technische Daten der SchaltgeräteKombination:

Bemessungsbetriebsspannung/ -Frequenz: Un: 400 / 230V - 50Hz
Bemessungsstrom der Schaltgerätekombination: In: 125A
Bemessungsschaltvermögen Icn: mind. 10 kA
Netzform: TN-S
Schutzklasse: 1 geerdet (alternativ "Schutzklasse 2")
Schutzart: mind. IP41
Aufstellort: ELT-Raum Kellergeschoss
Art; Maße/Installationsraum B/T/H: Standverteiler; siehe Installationsplan


Energie-Schaltgerätekombination, nach DIN EN 61439-1/-2


Hinweis:
Die Kennzeichnungen in den Grundrissplänen beziehen sich auf die Stromkreisnummer (siehe Abgangsbezeichnung) und nicht auf die Nummer der Sicherung


Montage- und Werkstattzeichnungen sind durch den Bauausführenden zu erstellen.

Planung: AFRY Deutschland GmbH
Warmbüchenkamp 4
30159 Hannover
Tel. 0511 / 92975-0
Fax. 0511 / 92975-30

Index: a
Ausführungsplanung

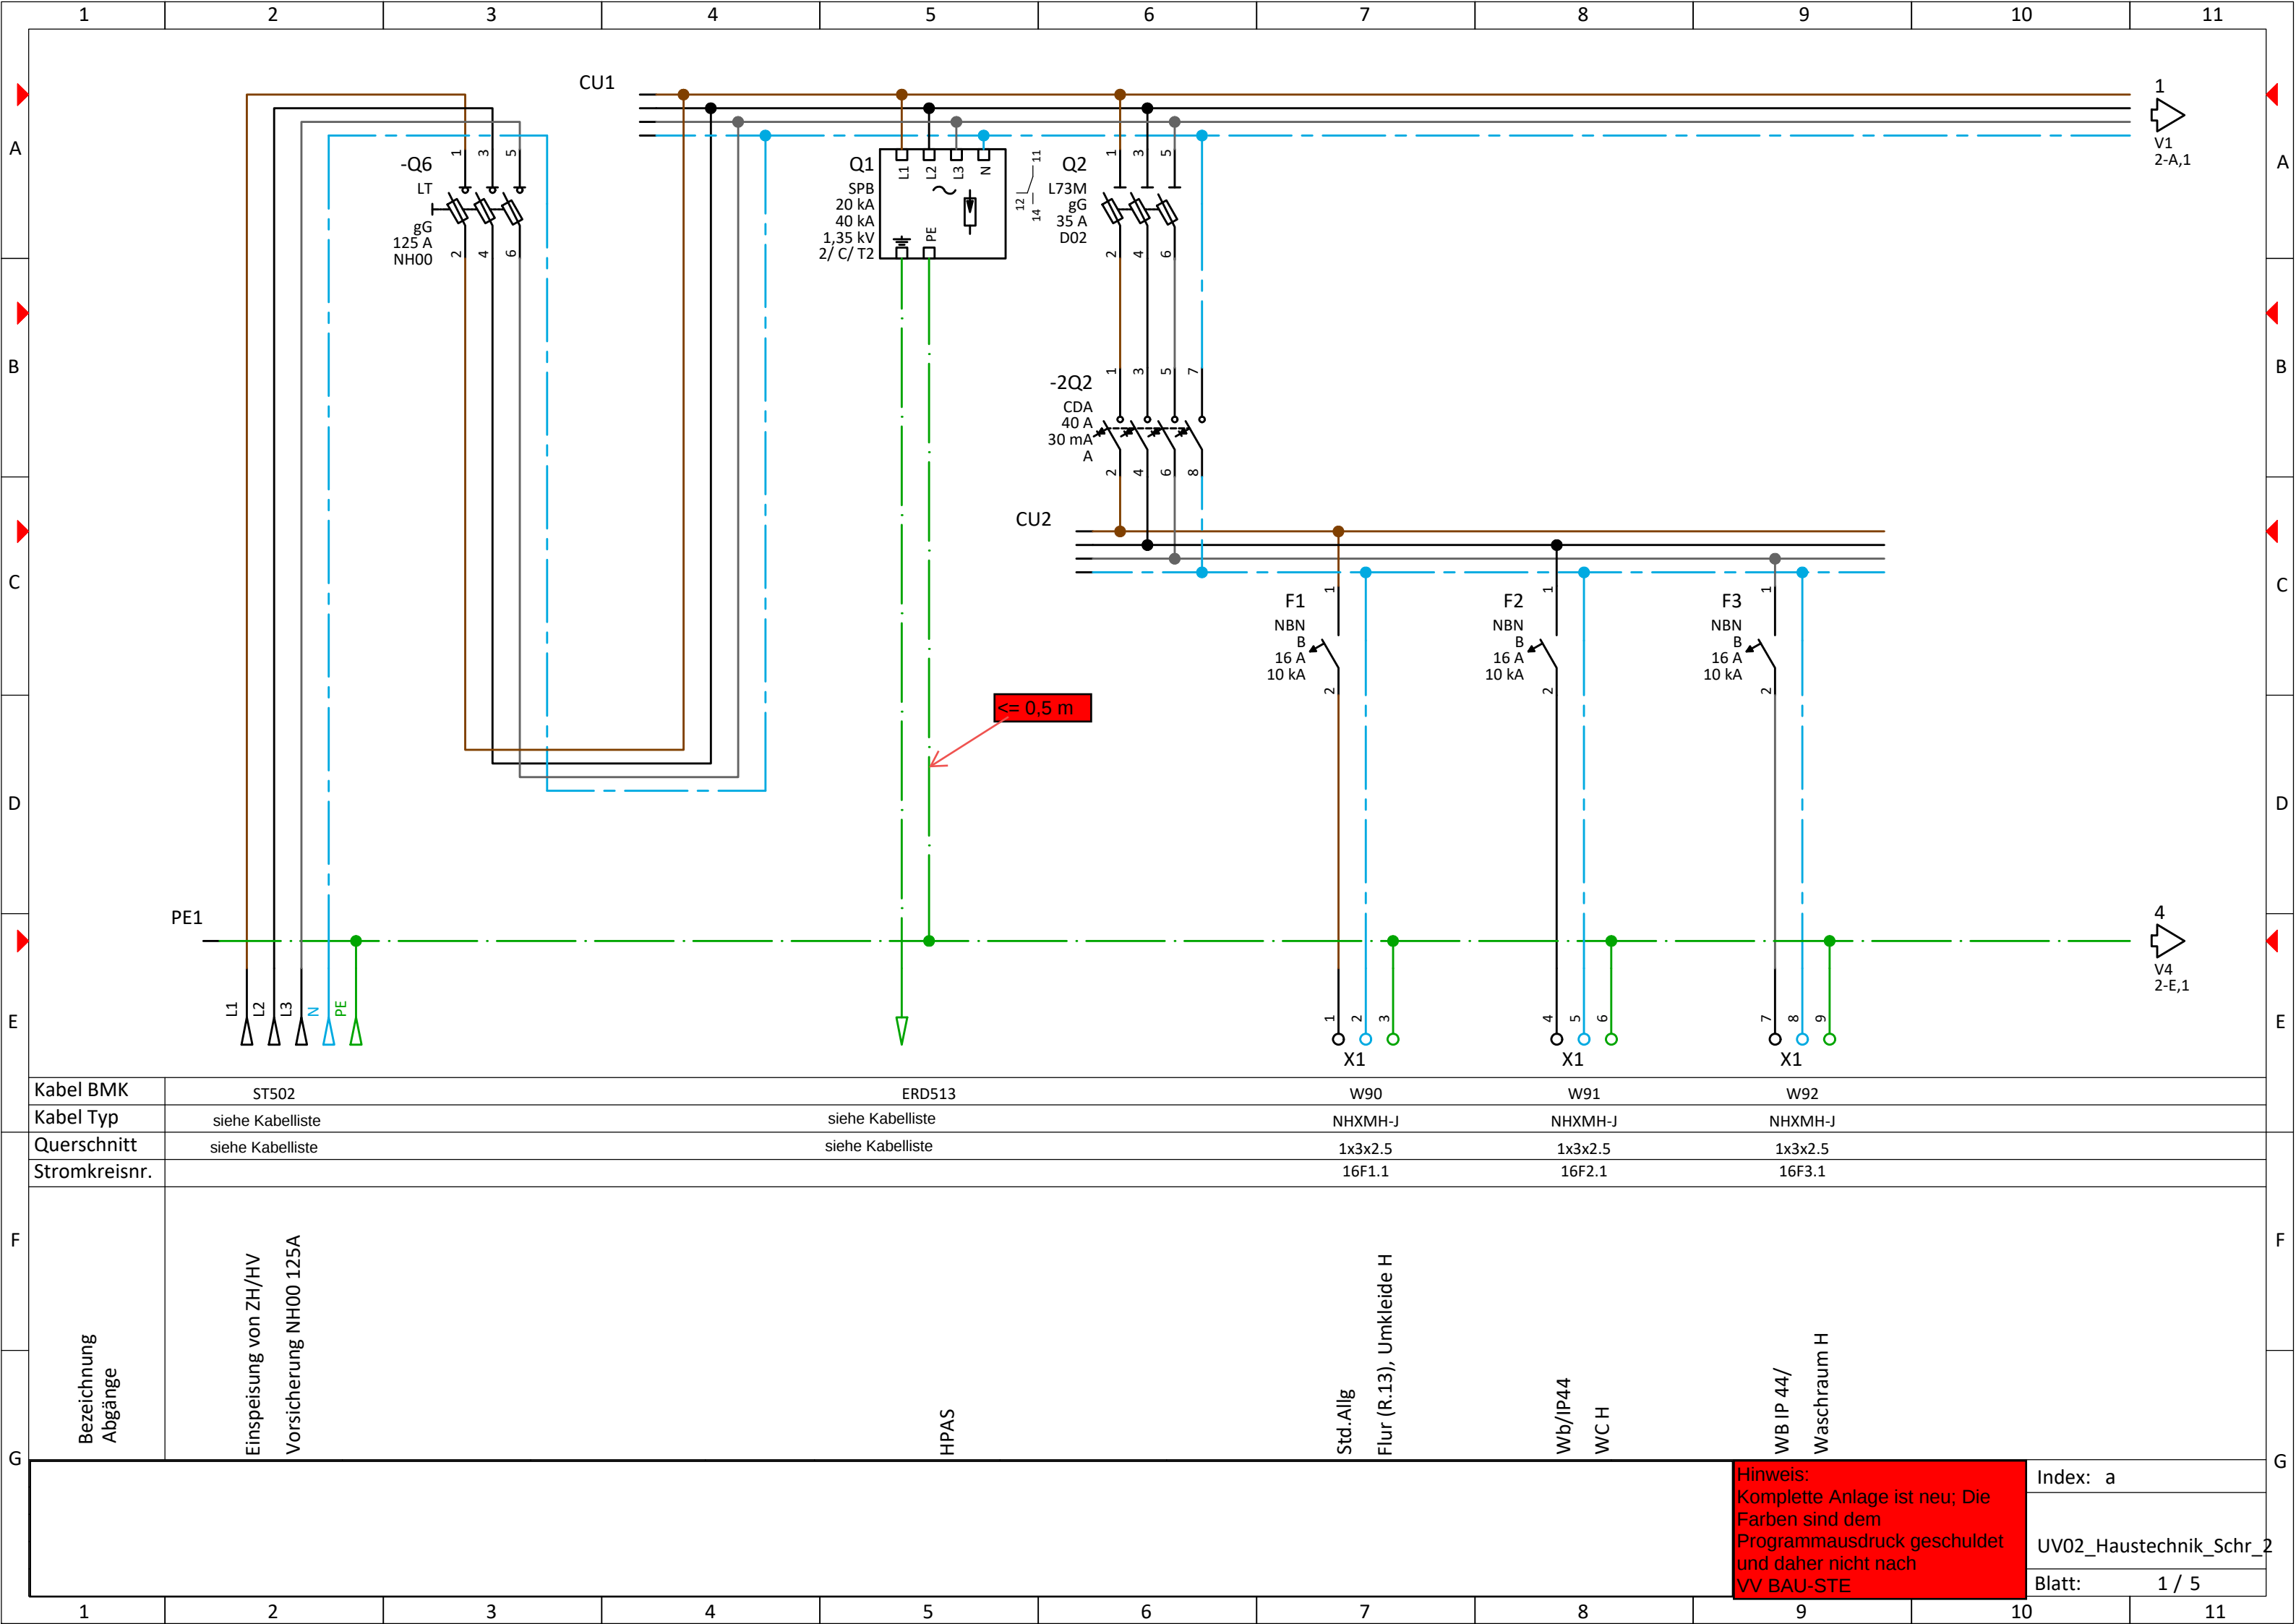


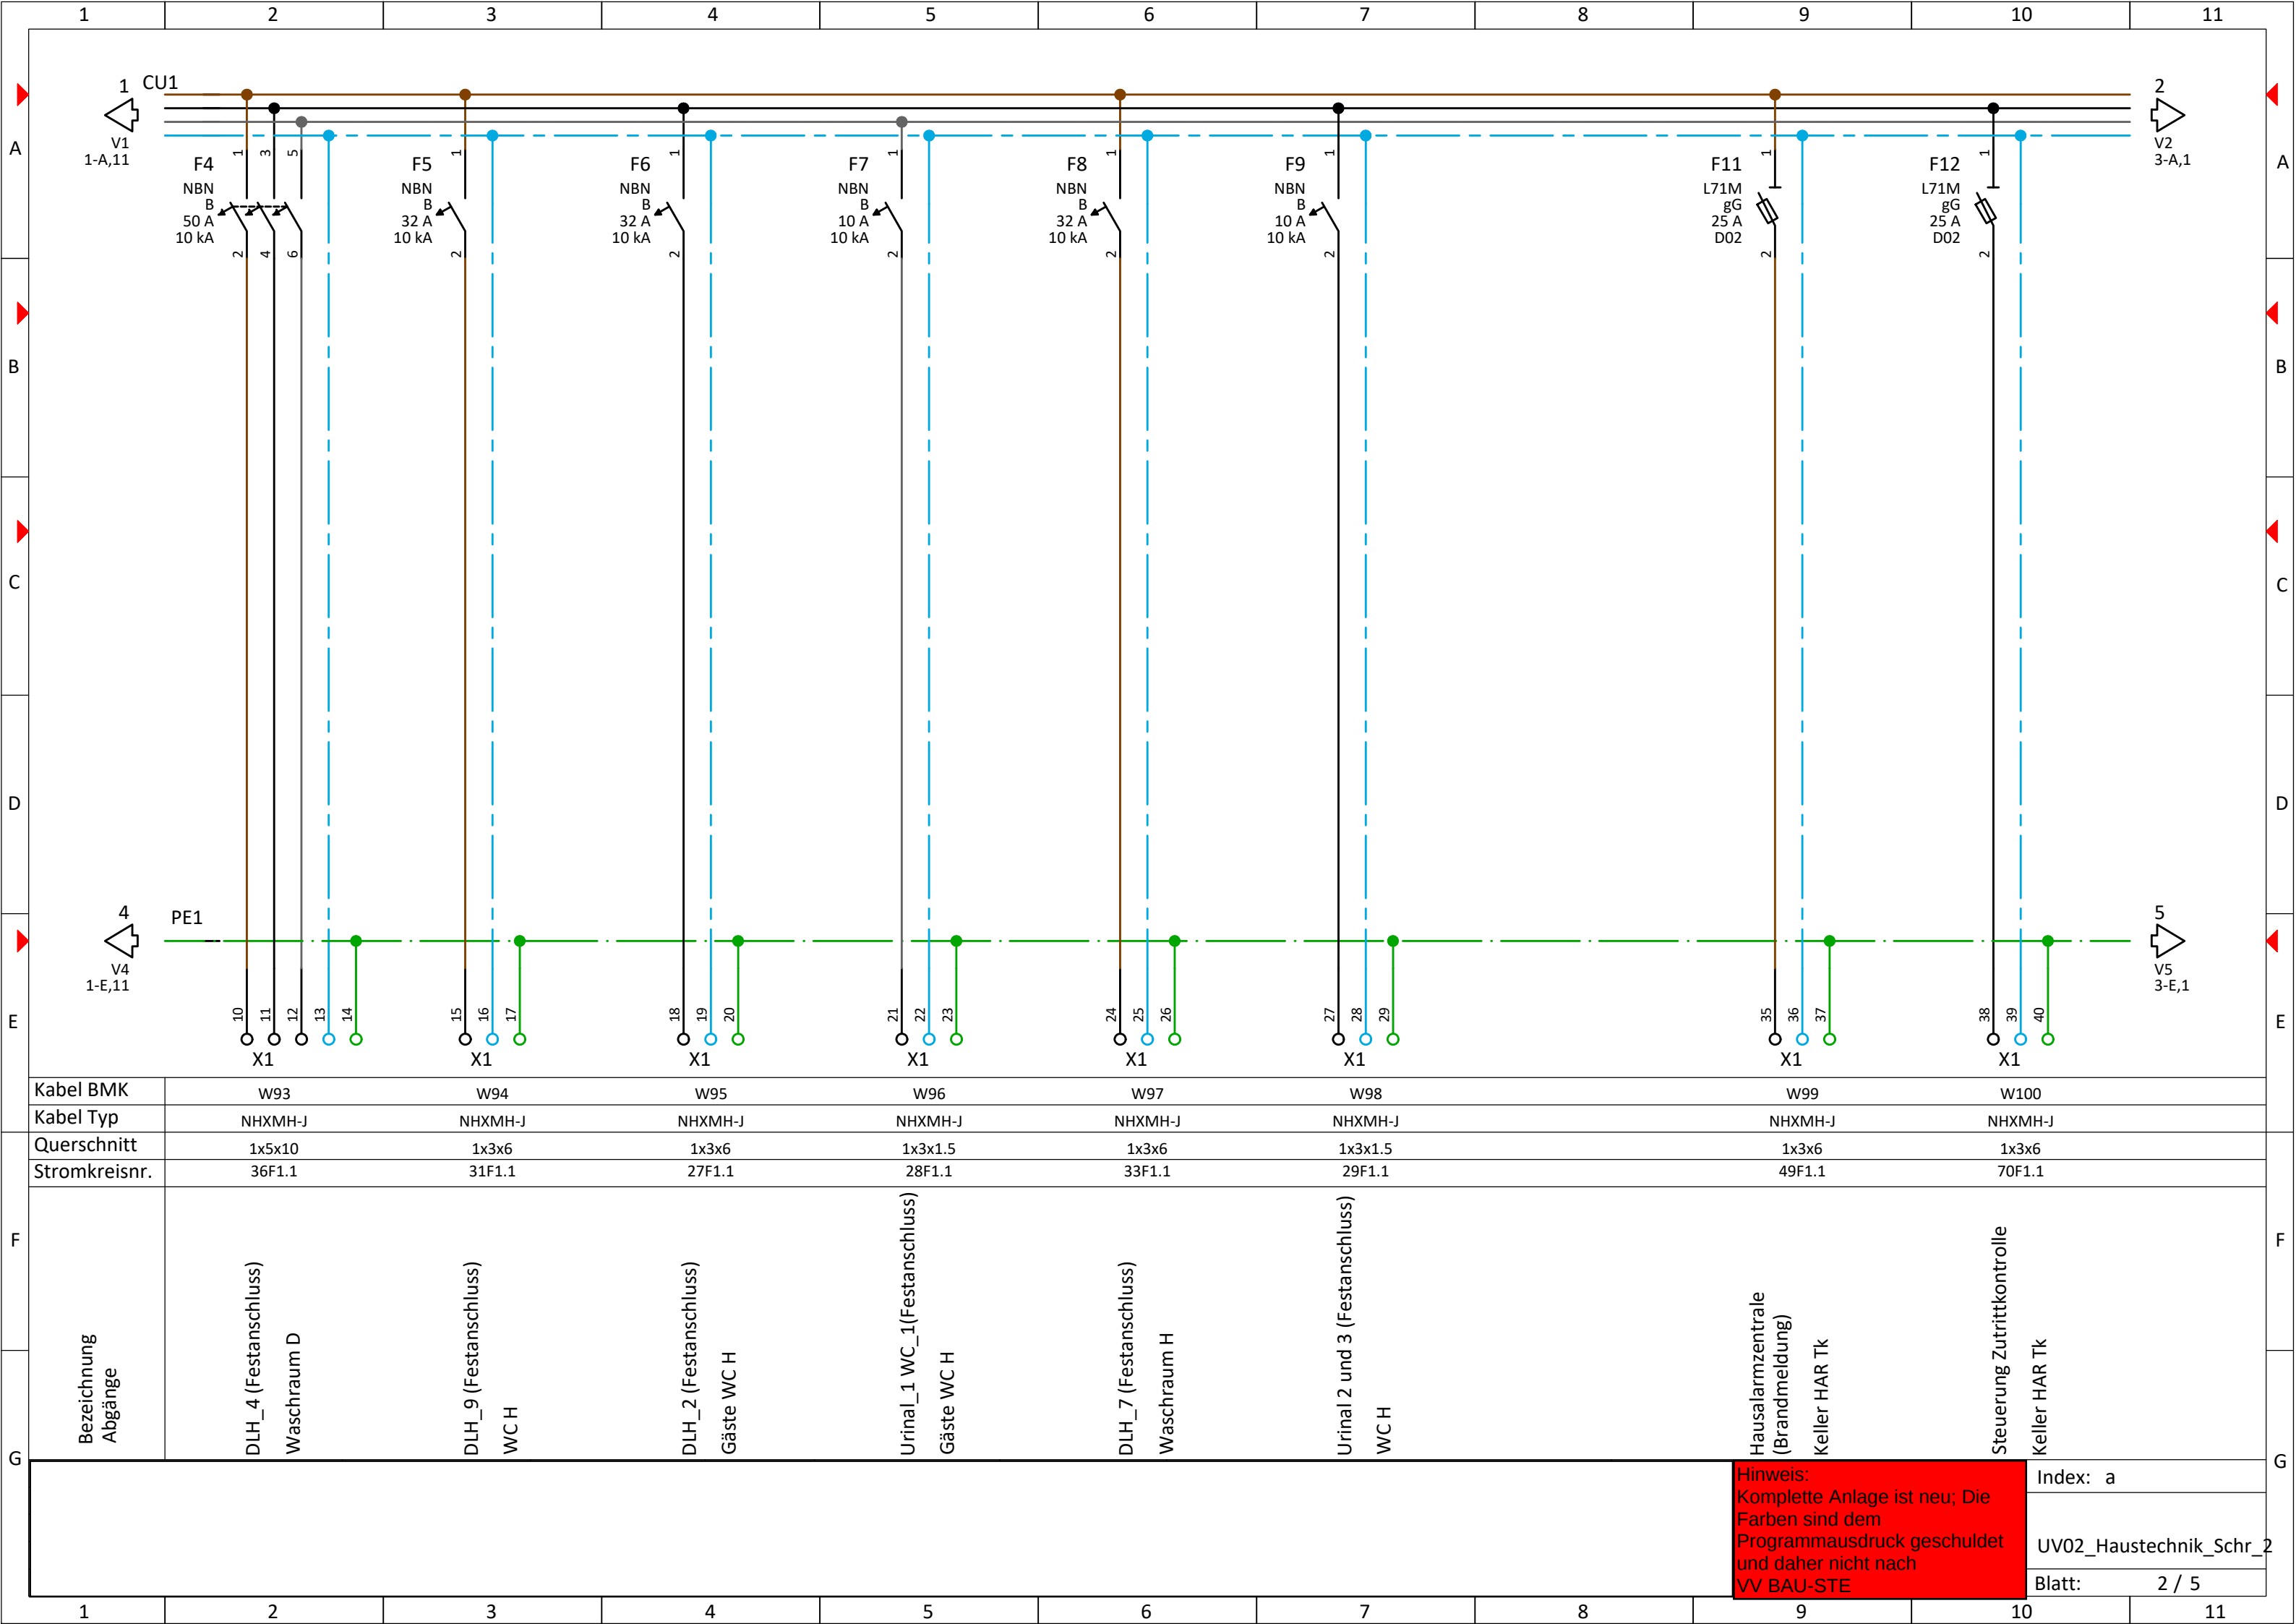


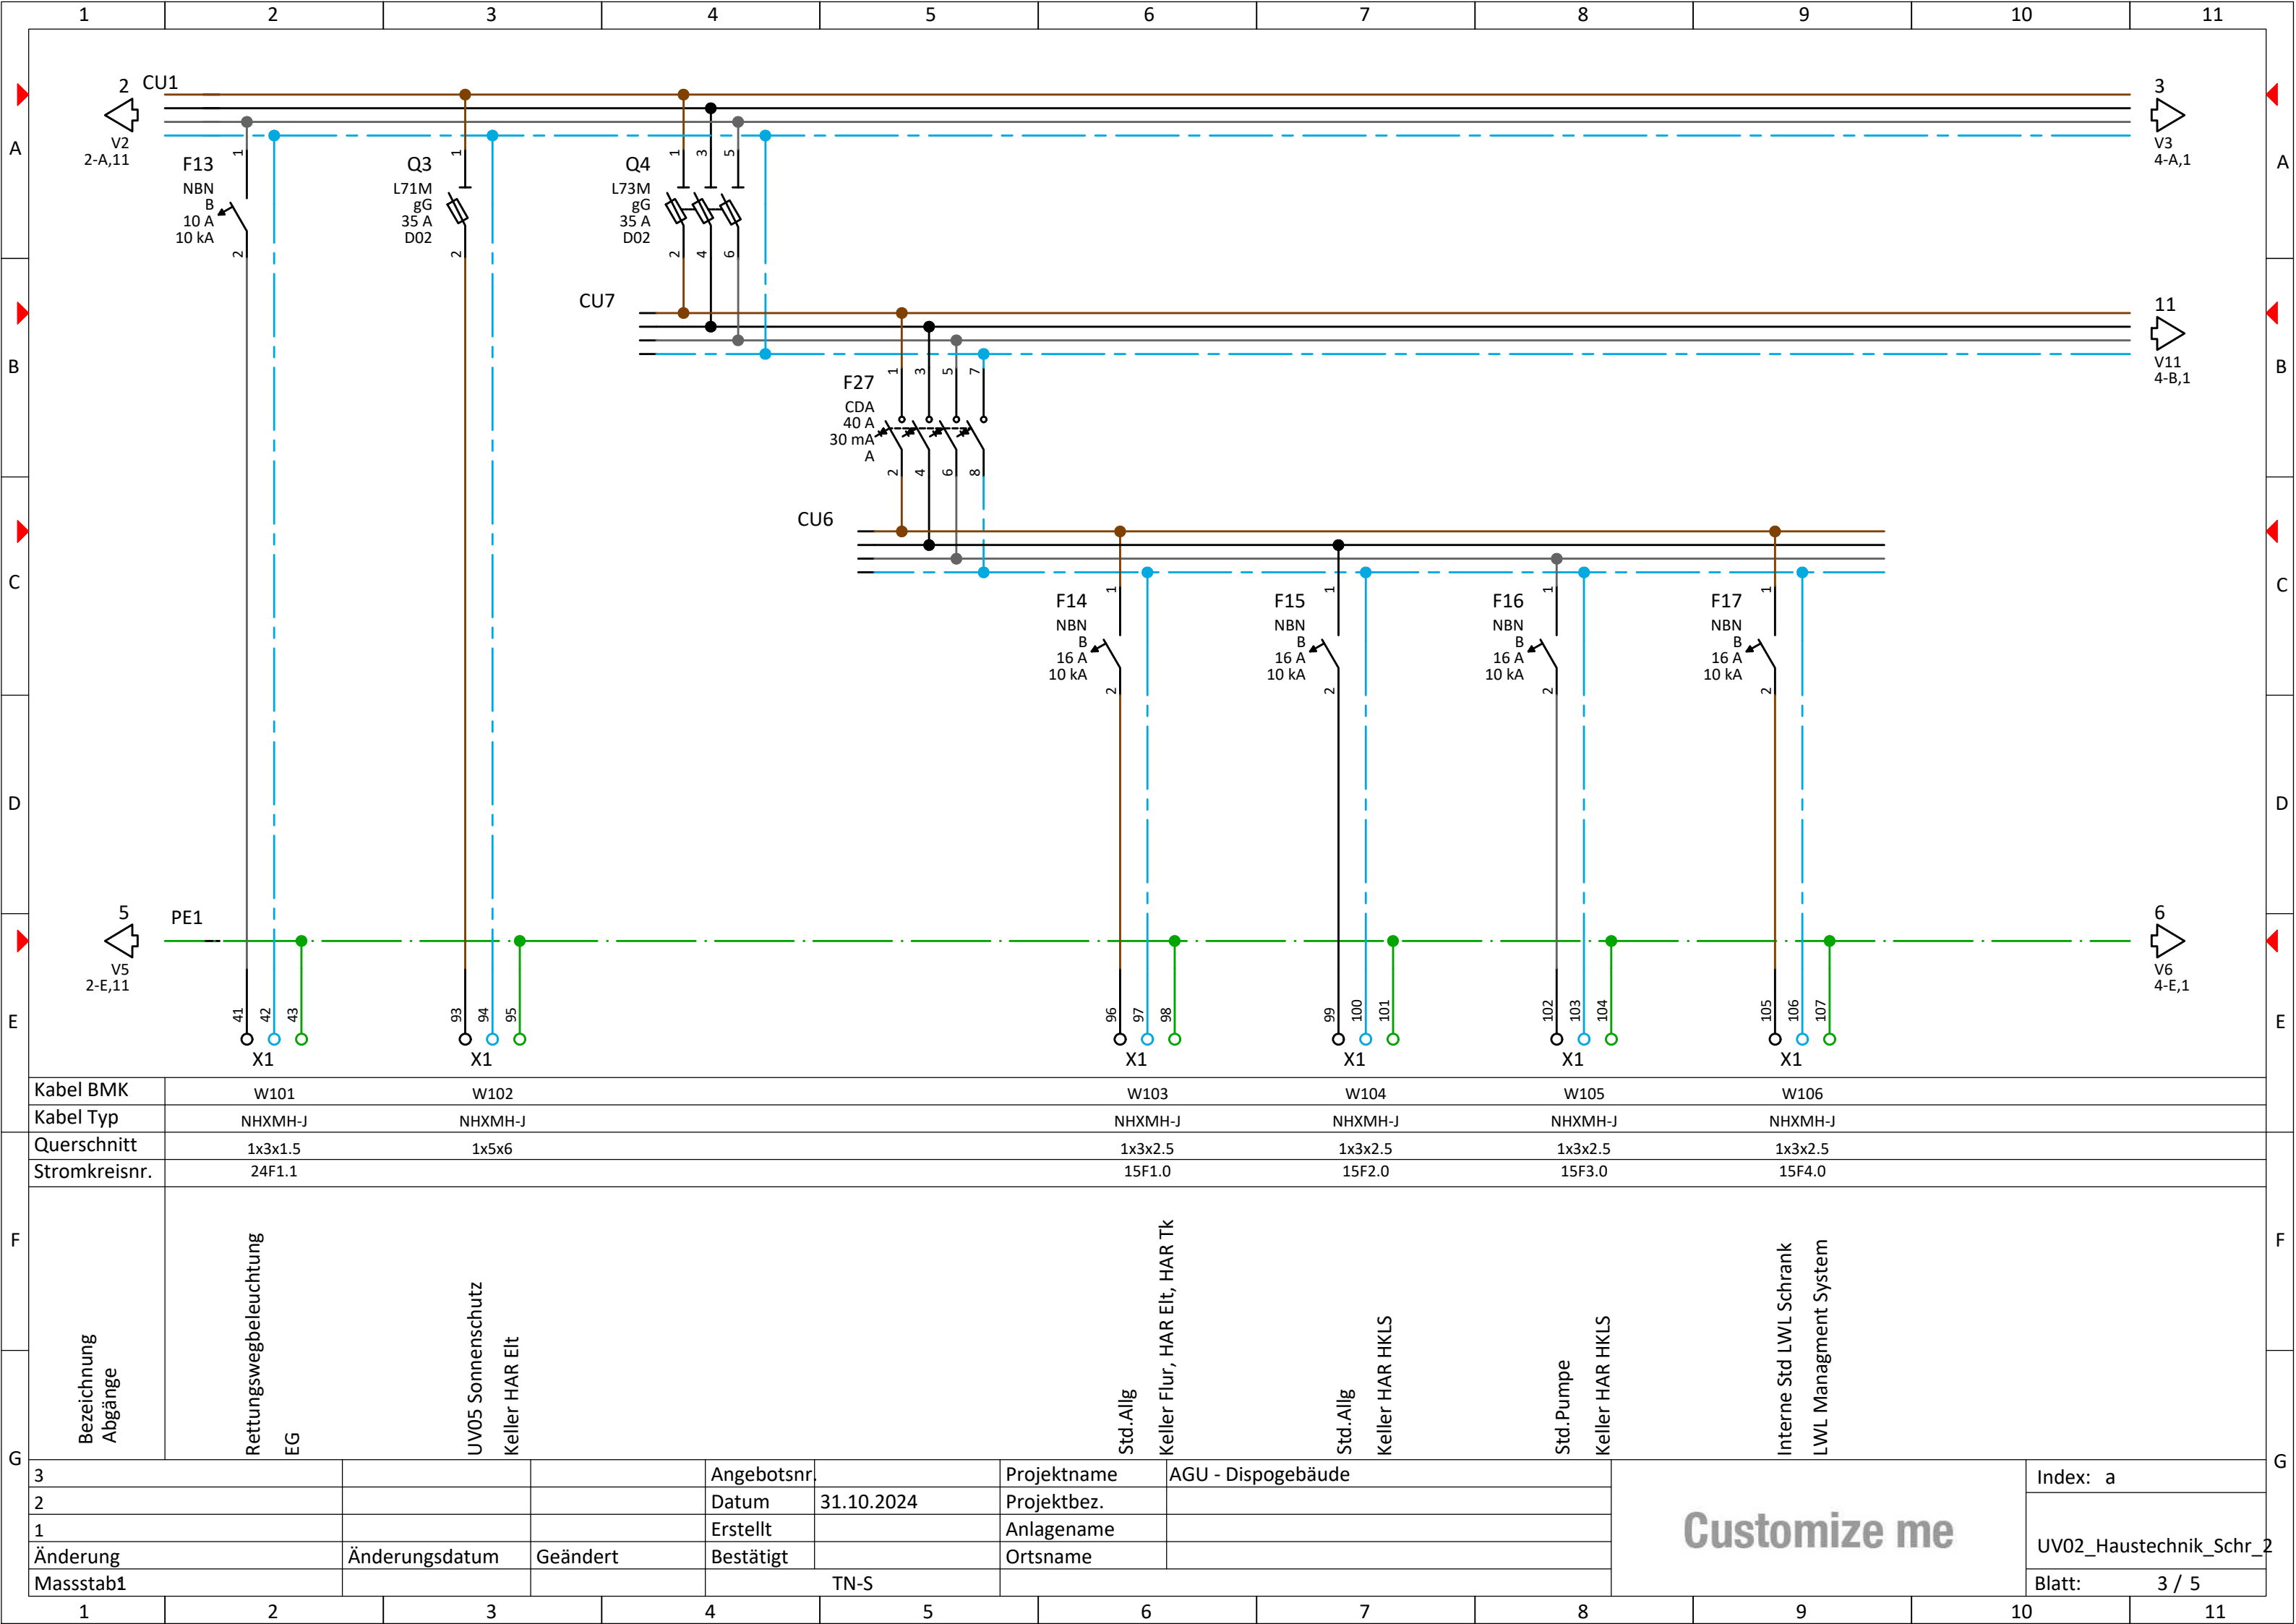

Kabel BMK	W101	W102	W103	W104	W105	W106
Kabel Typ	NHXMH-J	NHXMH-J	NHXMH-J	NHXMH-J	NHXMH-J	NHXMH-J
Querschnitt	1x3x1.5	1x5x6	1x3x2.5	1x3x2.5	1x3x2.5	1x3x2.5
Stromkreisnr.	24F1.1		15F1.0	15F2.0	15F3.0	15F4.0

3 2 1 Änderung Massstab1	Bezeichnung Abgänge	Rettungswegbeleuchtung EG	UV05 Sonnenschutz Keller HAR EIt		Angebotsnr.	Datum	31.10.2024	Projektname	AGU - Dispogebäude	Std.Allg Keller Flur, HAR EIt, HAR Tk	Std.Allg Keller HAR HKLS	Std.Pumpe Keller HAR HKLS	Interne Std LWL Schrank LWL Managment System	Customize me	Index: a
															UV02_Haustechnik_Schr_2
															Blatt: 3 / 5

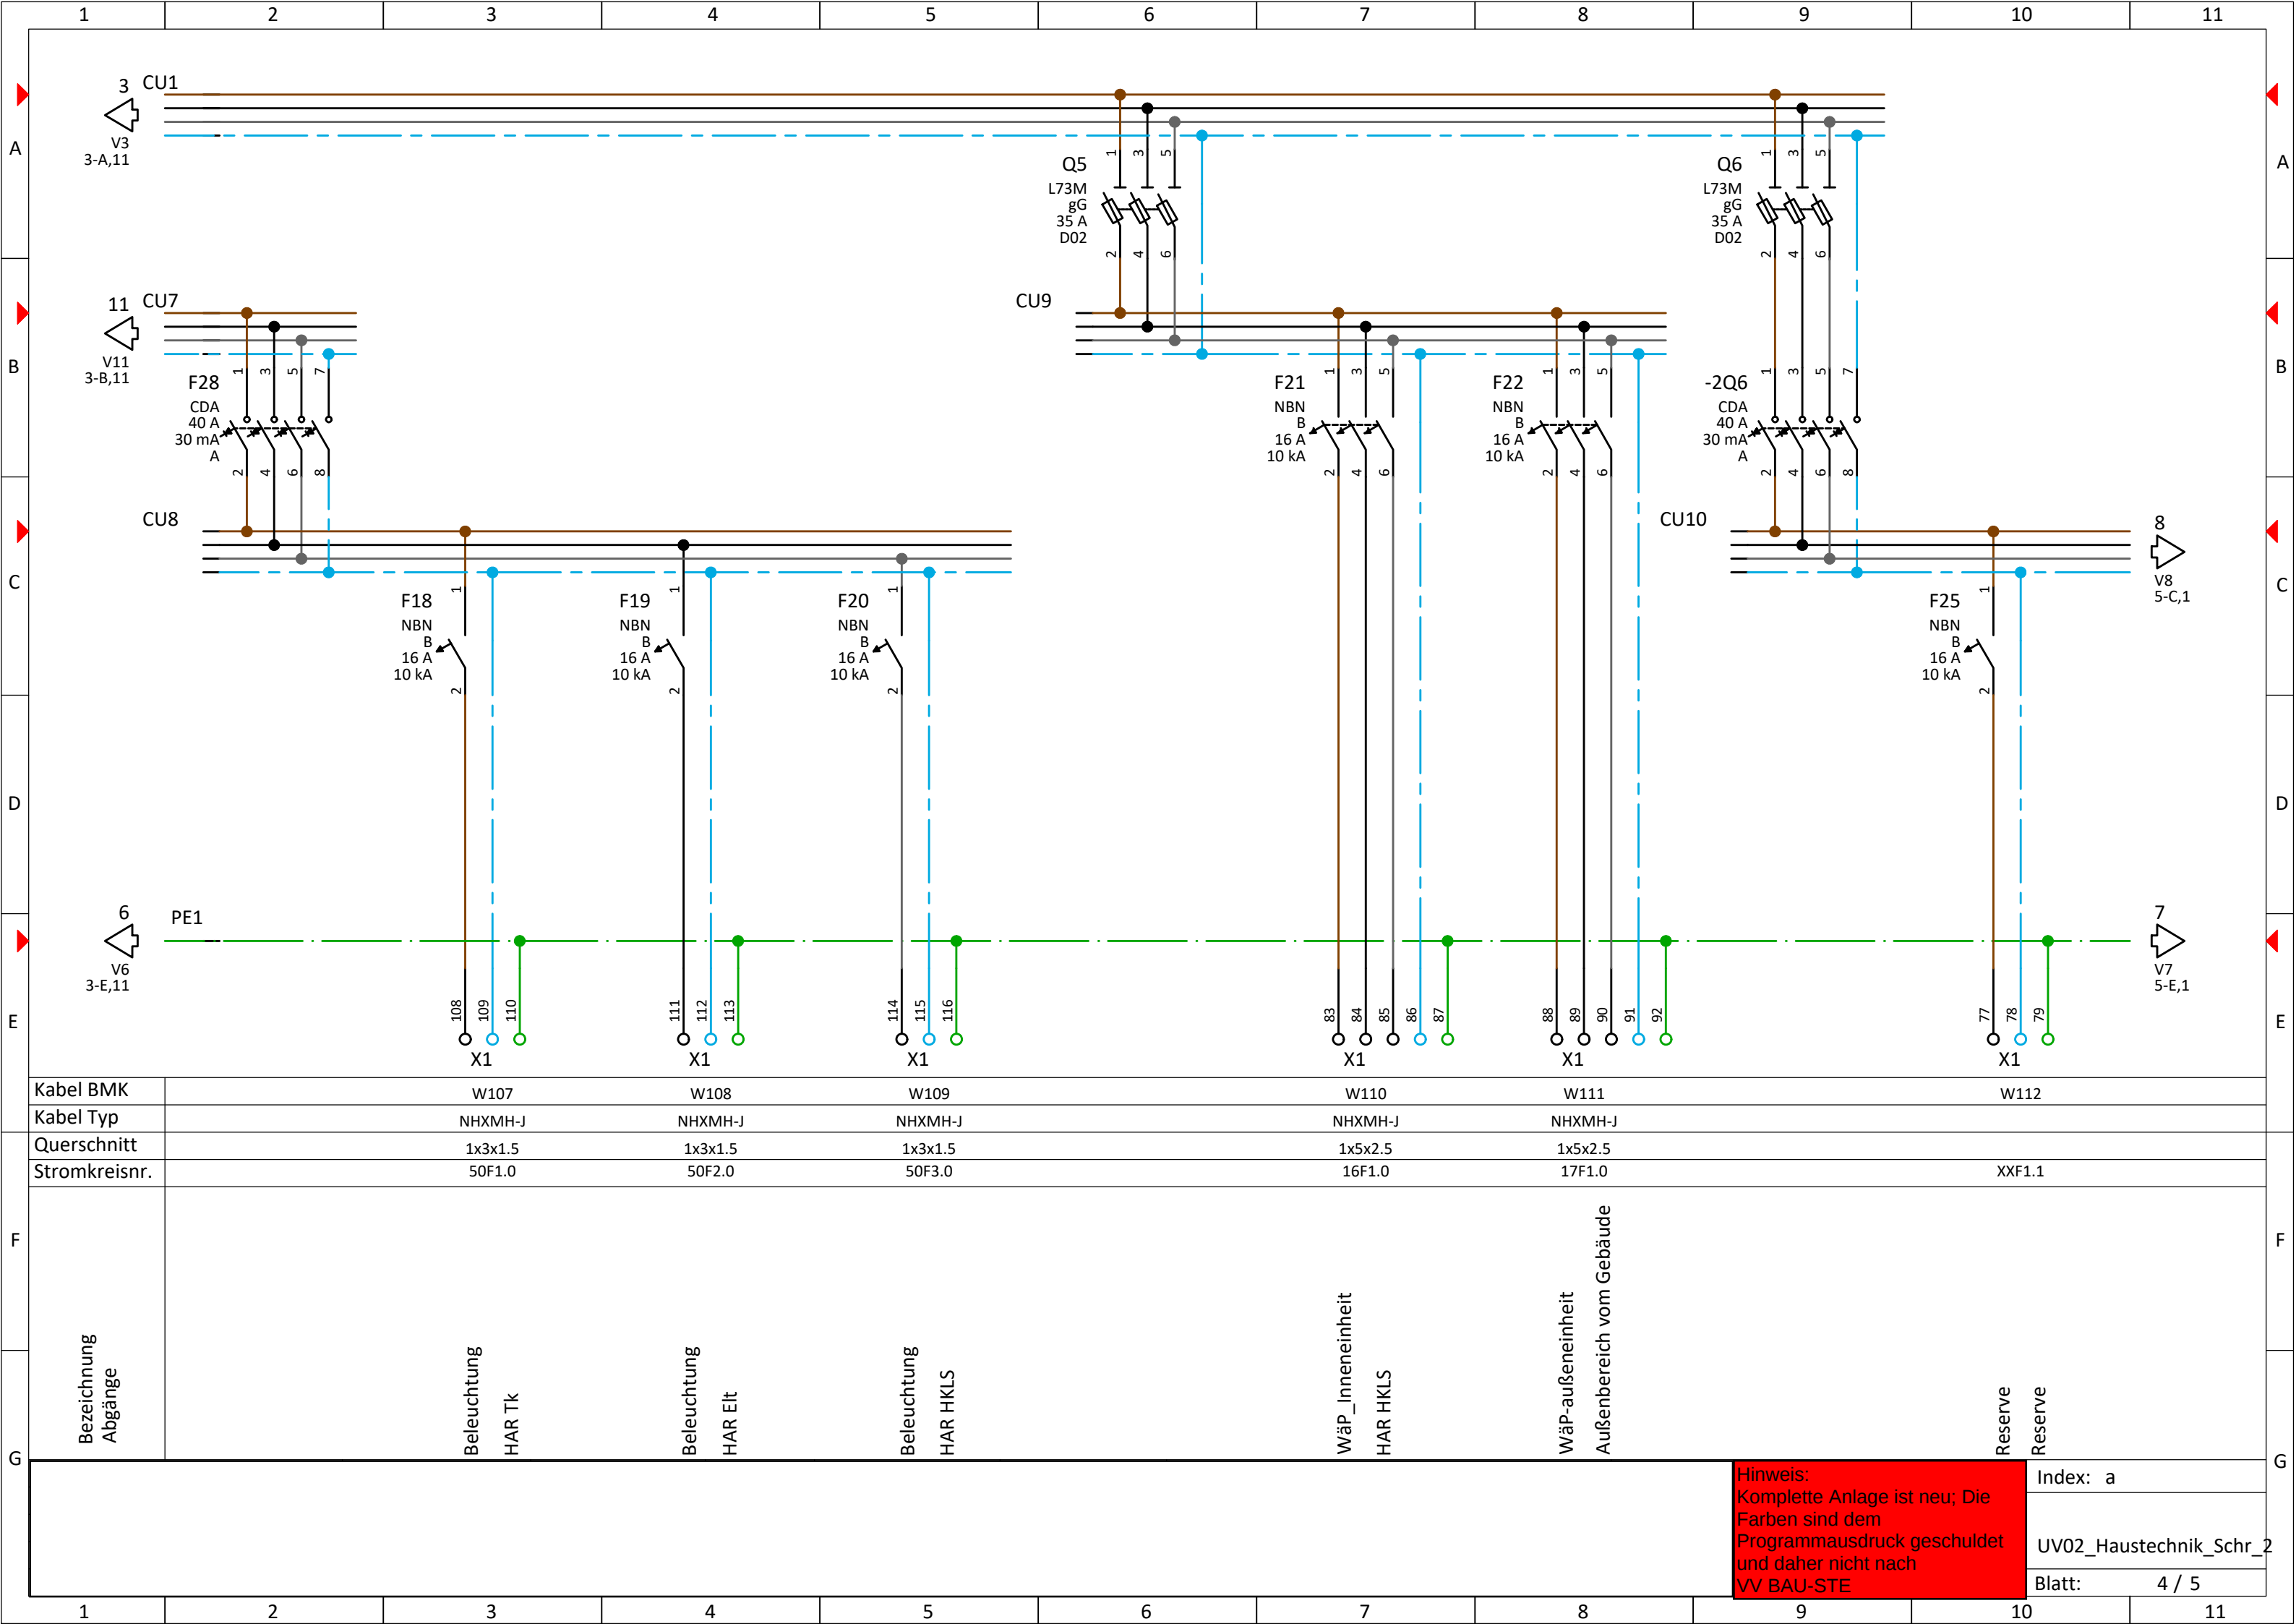

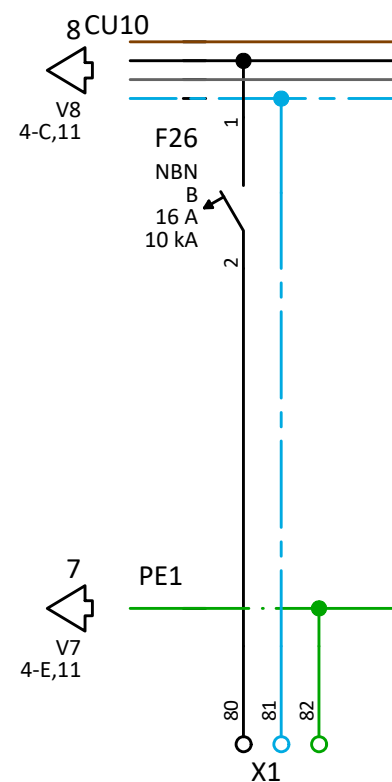

Kabel BMK		W113																			
Kabel Typ																					
	Querschnitt																				
	Stromkreisnr.	XXF2.1																			
F	Bezeichnung Abgänge											F									
G																					
									Hinweis: Komplette Anlage ist neu; Die Farben sind dem Programmausdruck geschuldet und daher nicht nach VV BAU-STE		Index: a		G								
											UV02_Haustechnik_Schr_2										
											Blatt: 5 / 5										
1		2		3		4		5		6		7		8		9		10		11	