

Index: Änderungen bzw. Ergänzungen

Name:

Datum:

Prüfvermerke

die Übereinstimmung der Zeichnung mit der Ausführung bestätigt:

für den Auftragnehmer:

Ort, Datum, Name in Druckbuchstaben, Unterschrift

für die DB:

Ort, Datum, Name in Druckbuchstaben, Unterschrift

Interoperabilität geprüft (benannte Stelle), Name

Ort, Datum, Name in Druckbuchstaben, Unterschrift

geprüft

Qualitätssicherung

Ort, Datum, Name in Druckbuchstaben, Unterschrift

geprüft

Freigabe der Ausführung

Gilt nur für die Ausschreibung

Anlage: 3.03.1.08.05

Freigabe zurPrüfung

Ort, Datum, Name in Druckbuchstaben, Unterschrift

Prüfingenieur

DB InfraGO

Freigabe der Ausführungsunterlagen

☐ mit Regelungen durch den BVB

Freigabe-Nr.:

Ort, Datum, Name in Druckbuchstaben, Unterschrift (BVB)

gleichgestellt mit Prüfexemplaren

Ort, Datum, Name in Druckbuchstaben, Unterschrift

Genehmigung zur Bauausführung

Ort, Datum, Name in Druckbuchstaben, Unterschrift

Bauherr:

DB InfraGO

DB InfraGO AG
Projekte KV-Terminals
I.II-MI-K-U
Am Hauptbahnhof 4
66111 Saarbrücken

DB Energie GmbH
Betriebsbereich
Südwest (I.ET-S-SW)
Gutschtr. 6
76137 Karlsruhe

Projektleitung:

DB InfraGO

DB InfraGO AG
Projekte KV-Terminals
I.II-MI-K-U
Am Hauptbahnhof 4
66111 Saarbrücken

Saarbrücken,

Ort, Datum, Unterschrift

Planung:

AFRY


AFRY Deutschland GmbH
Warmbüchenkamp 4
30159 Hannover
Tel. 0511 / 92975-0
Fax. 0511 / 92975-30

Berlin, 01.11.2024, gez. Hild

Ort, Datum, Unterschrift

Auftragnehmer (AN):

Lageskizze (unmaßstäblich):

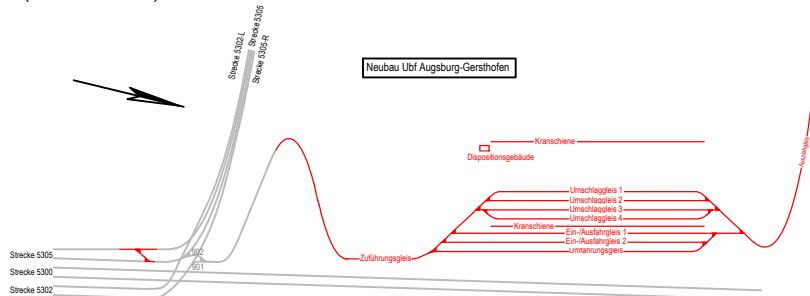

Schutzmaßnahmen

Schutz bei indirektem Berühren durch Abschaltung im TN-System unter Verwendung von Überstrom- und Fehlerstromschutzeinrichtungen gemäß DIN/VDE 0100, Teil 410 sowie Schutzisolierung nach DIN/VDE 0100, Teil 410 unter Verwendung von Betriebsmitteln der Schutzklasse II nach DIN/VDE 0106, Teil 1

Projektname: Neubau Ubf Augsburg - Gersthofen

Verteiler: UV_06 Haustechnik

Bezeichnung: Stromlaufplan

Erstellungsdatum: siehe Deckblatt

- Bestand, gesonderte Planung
- Neubau
- Rückbau

STxxx / Wxx
Erdxxx

Kabelnummer
Starkstromkabel
Erdungskabel

Technische Daten der SchaltgeräteKombination:

Bemessungsbetriebsspannung/ -Frequenz: Un: 400 / 230V - 50Hz
Bemessungsstrom der Schaltgerätekombination: In: 125A
Bemessungsschaltvermögen Icn: mind. 10 kA
Netzform: TN-S
Schutzklasse: 1 geerdet (alternativ "Schutzklasse 2")
Schutzart: mind. IP41
Aufstellort: ELT-Raum Obergeschoss
Art; Maße/Installationsraum B/T/H: Standverteiler; siehe Installationsplan


Energie-Schaltgerätekombination, nach DIN EN 61439-1/-2


Hinweis:
Die Kennzeichnungen in den Grundrissplänen beziehen sich auf die Stromkreisnummer (siehe Abgangsbezeichnung) und nicht auf die Nummer der Sicherung


Montage- und Werkstattzeichnungen sind durch den Bauausführenden zu erstellen.


Planung: AFRY Deutschland GmbH
Warmbüchenkamp 4
30159 Hannover
Tel. 0511 / 92975-0
Fax. 0511 / 92975-30


Index: a
Ausführungsplanung

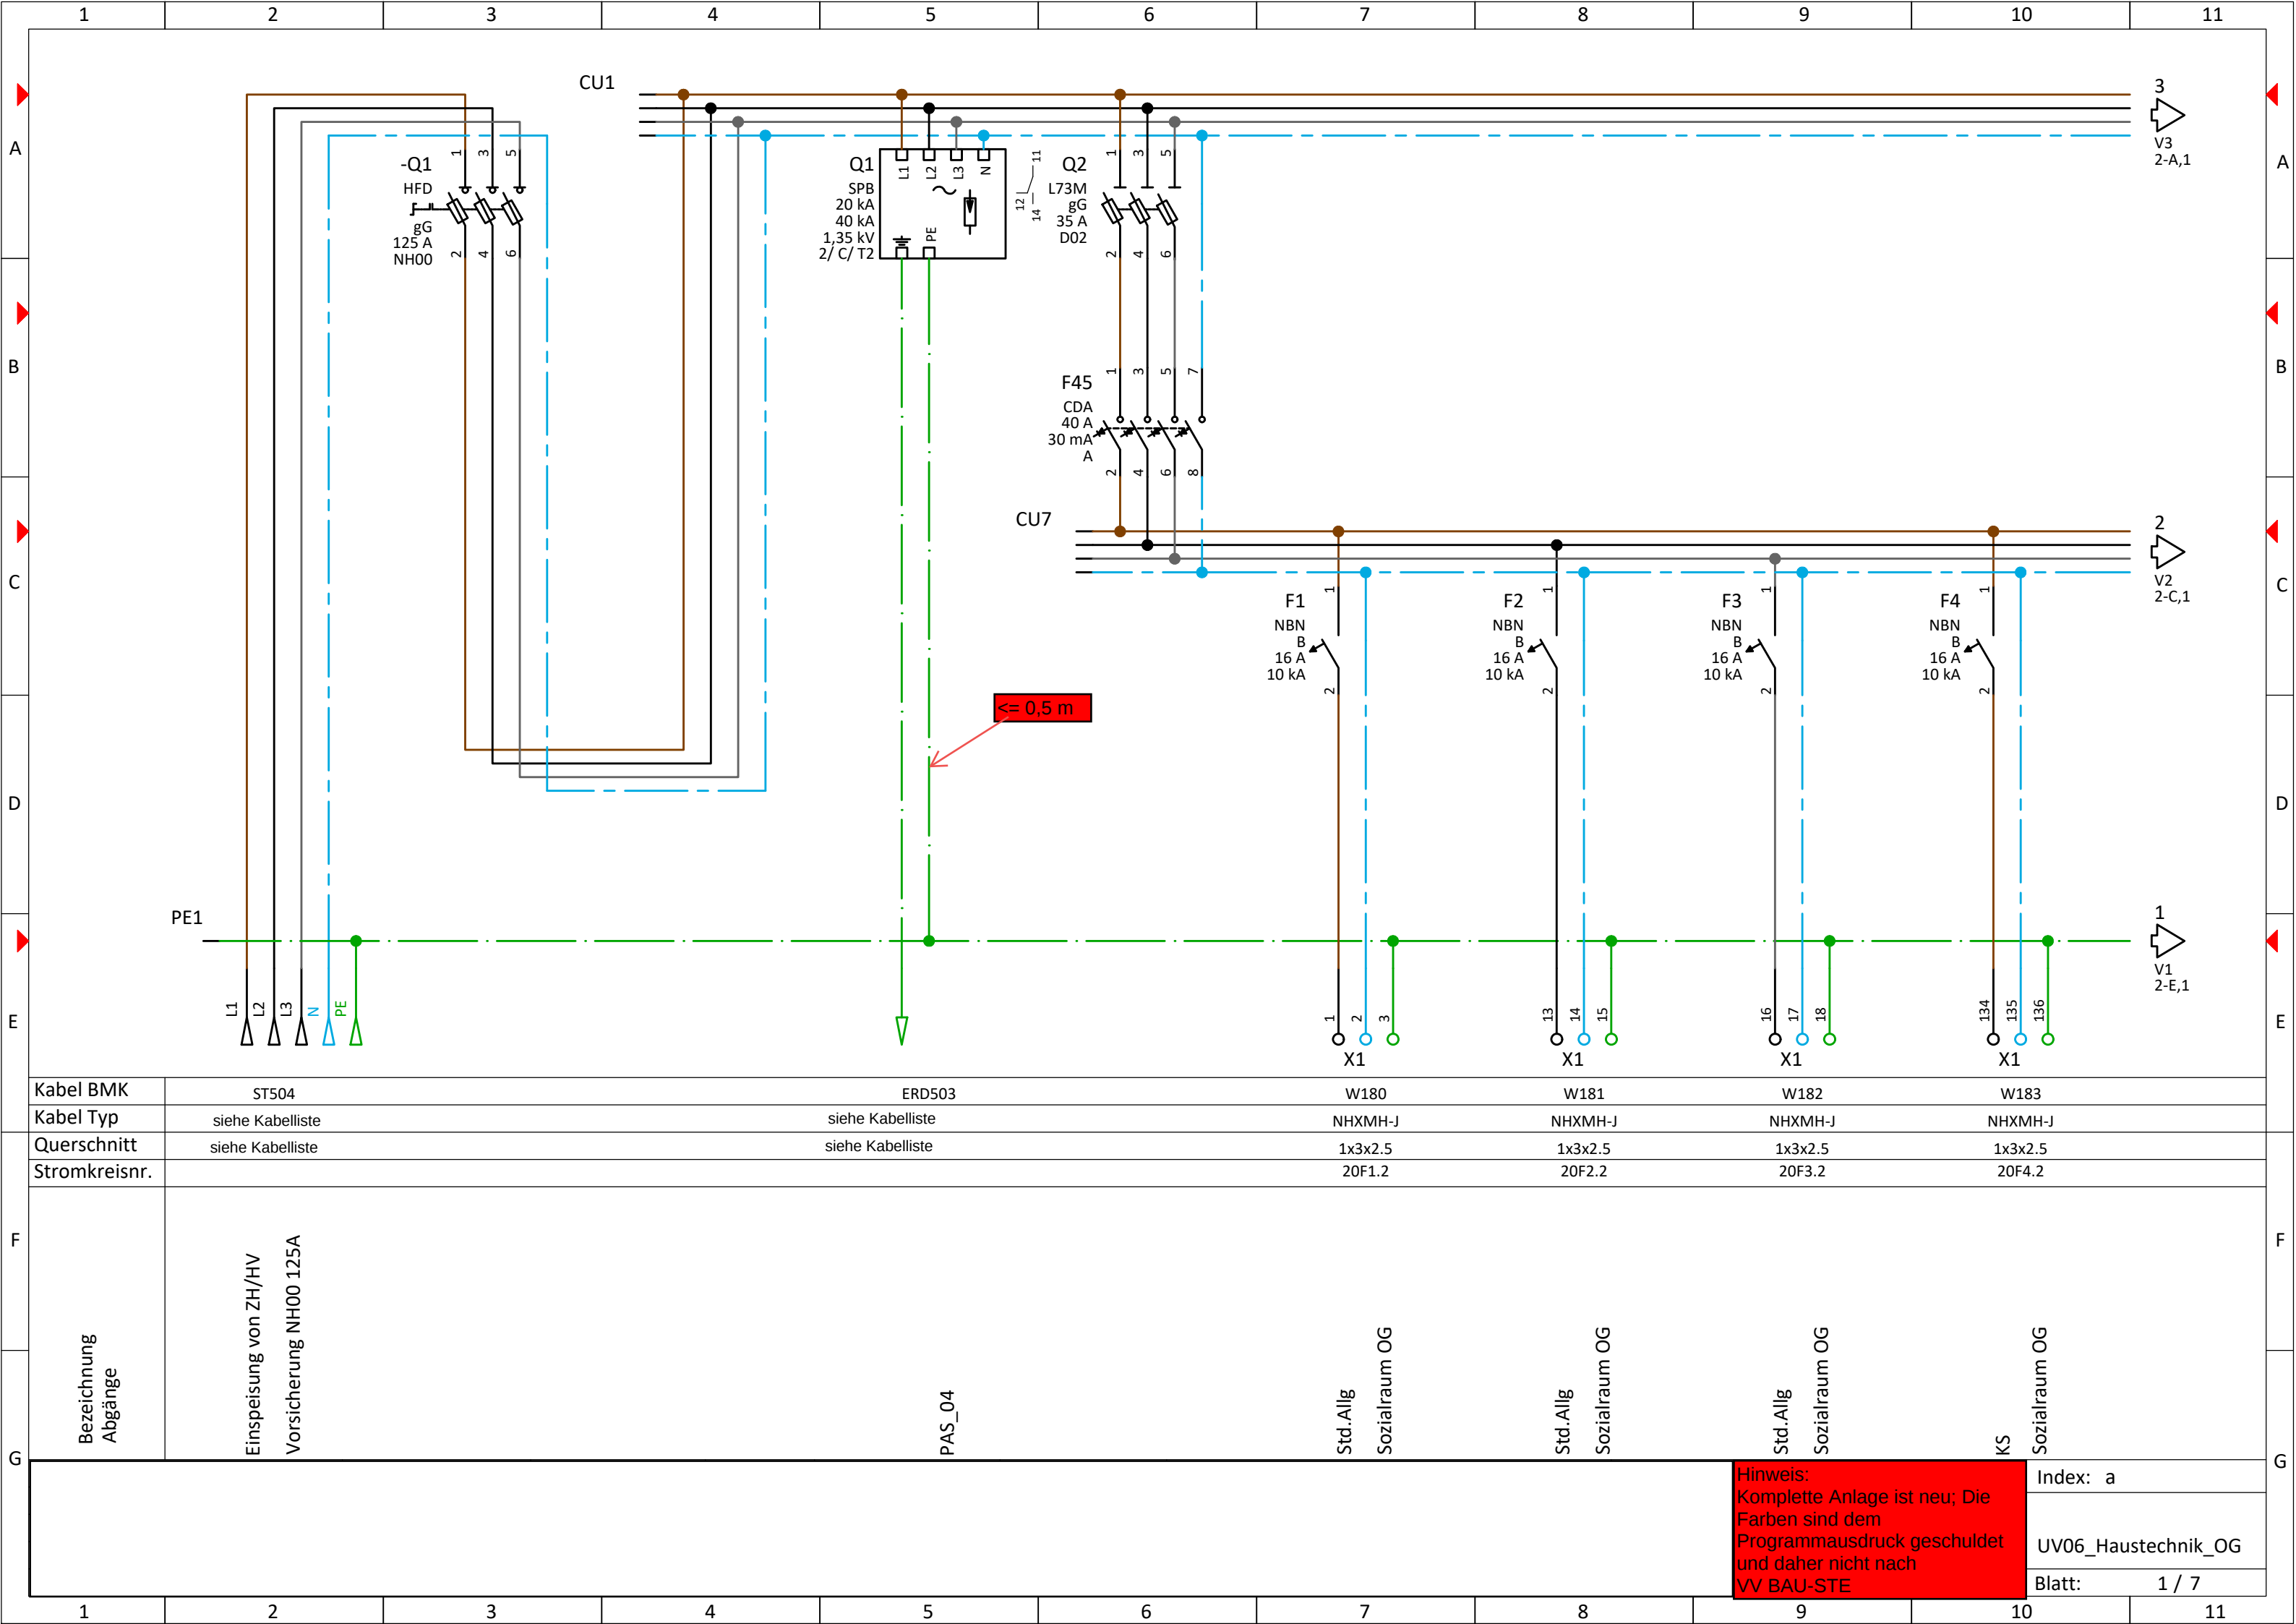


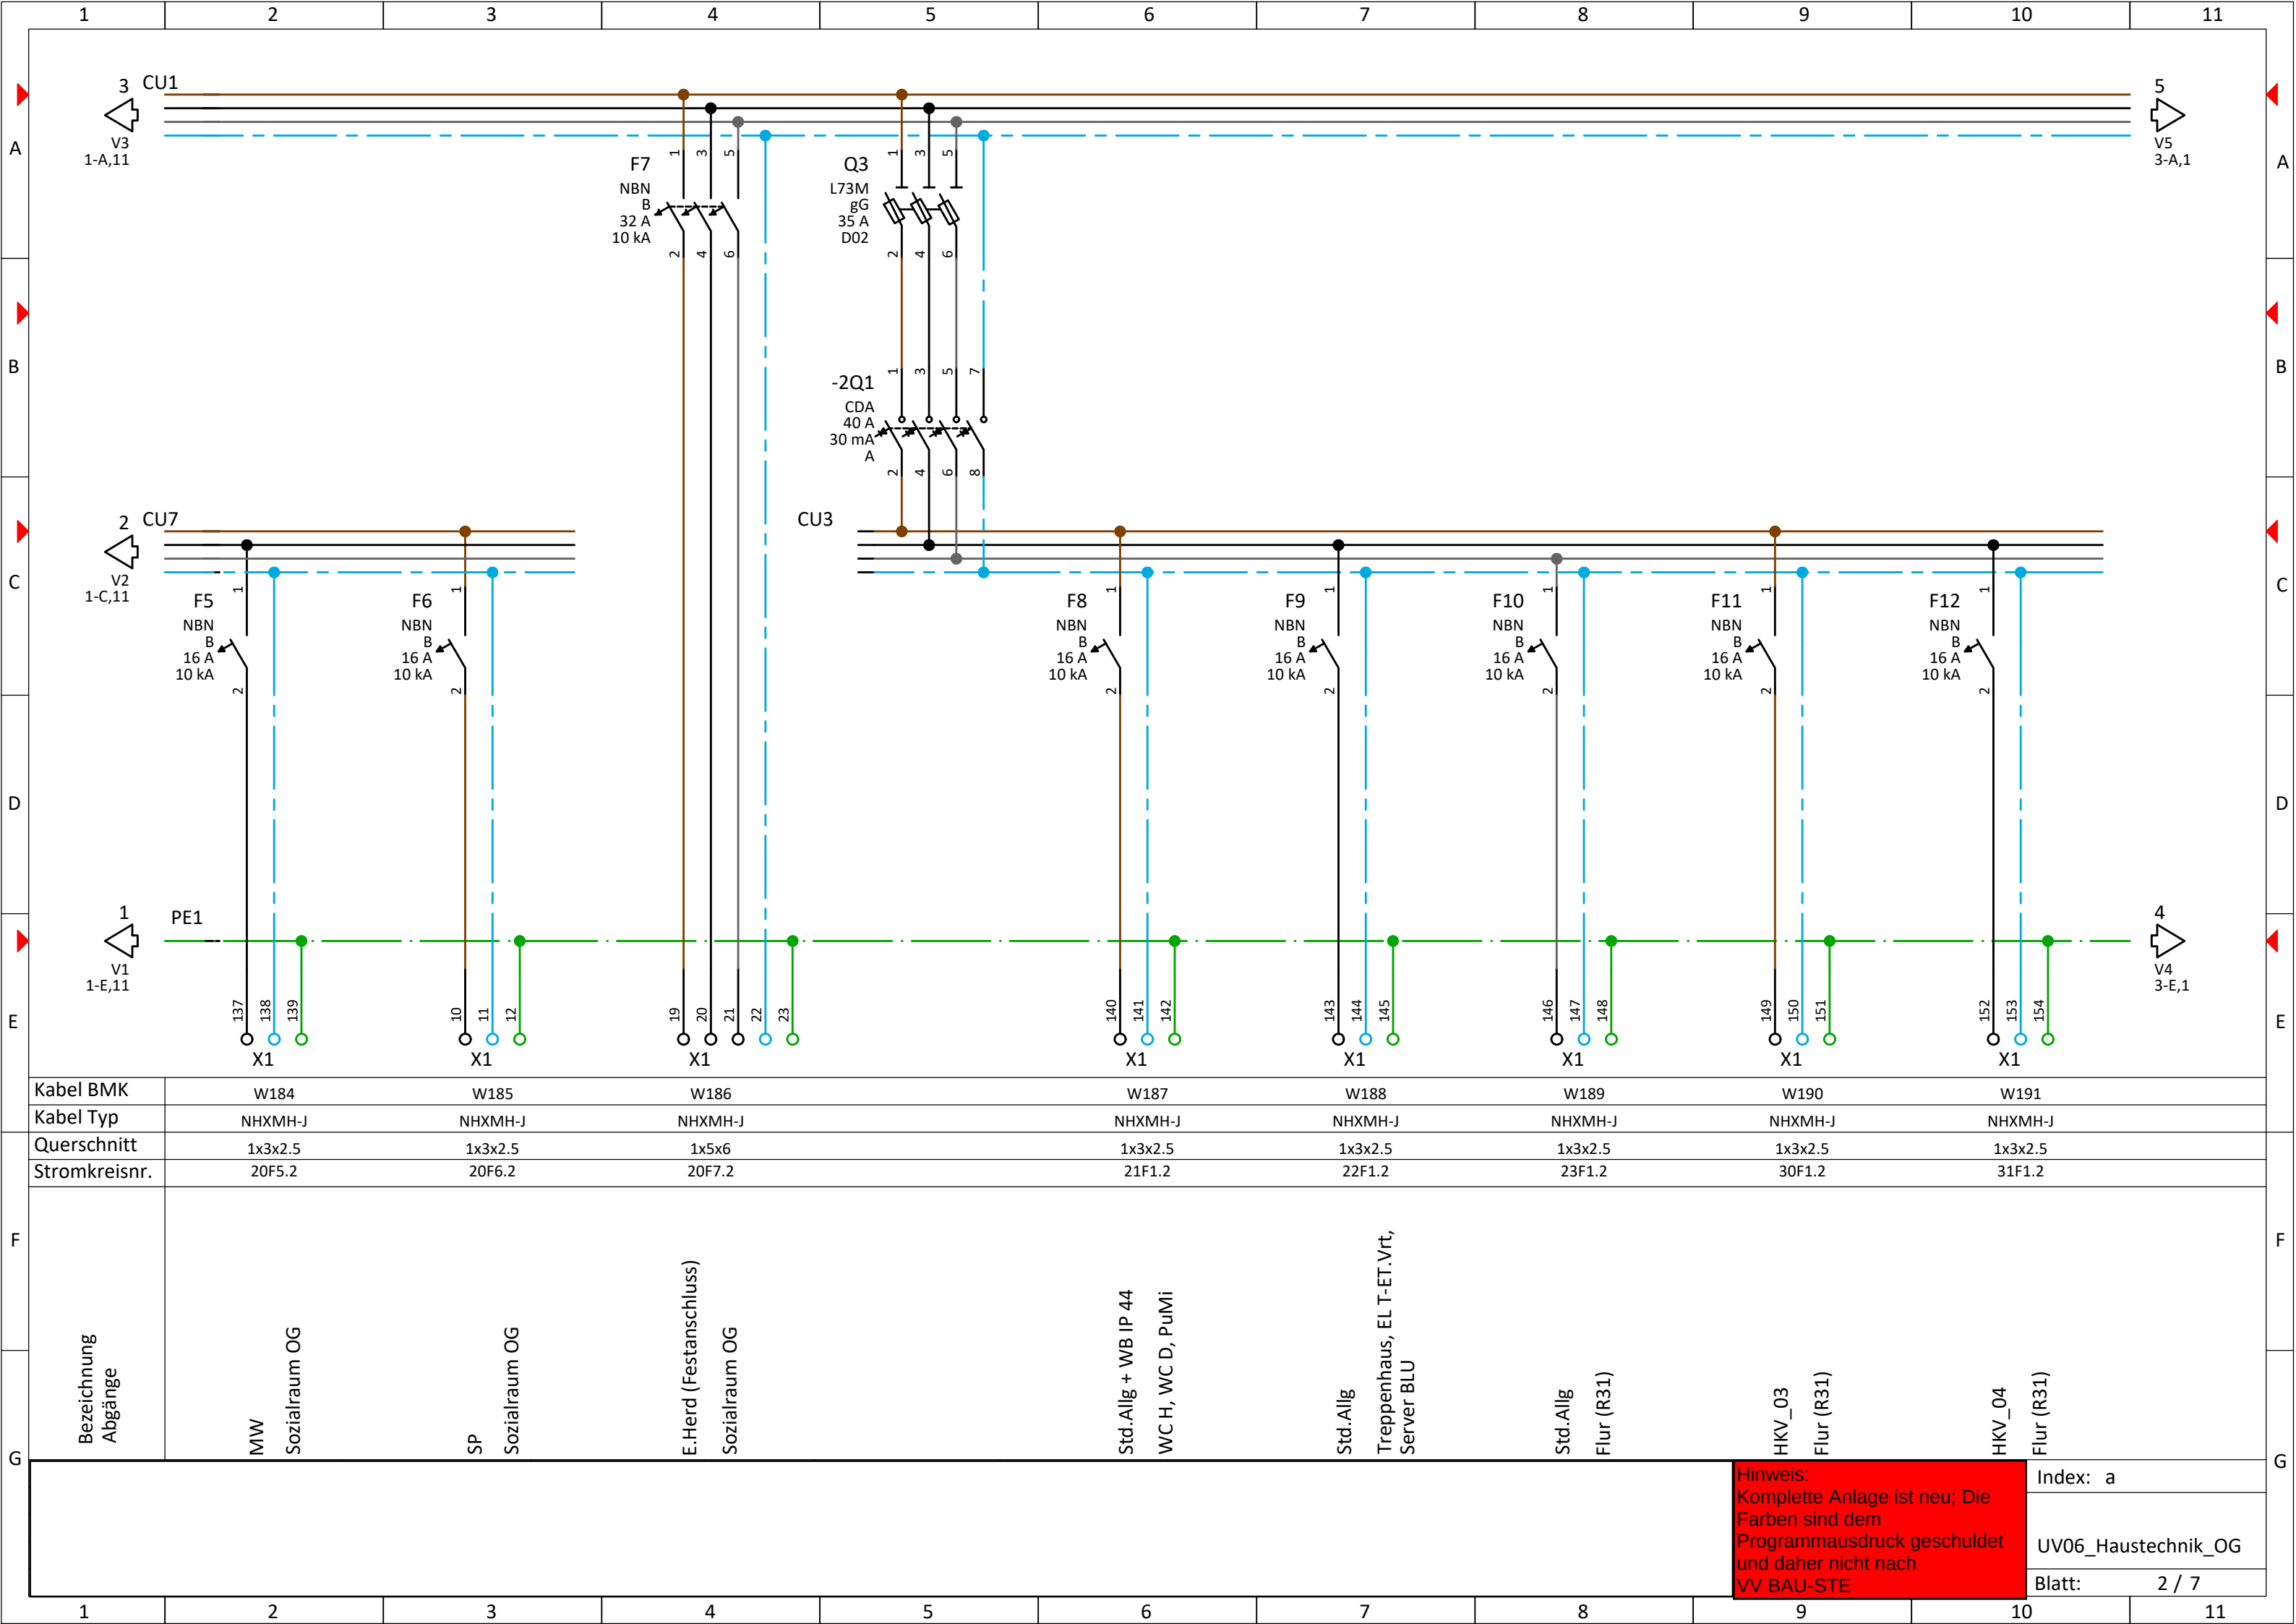

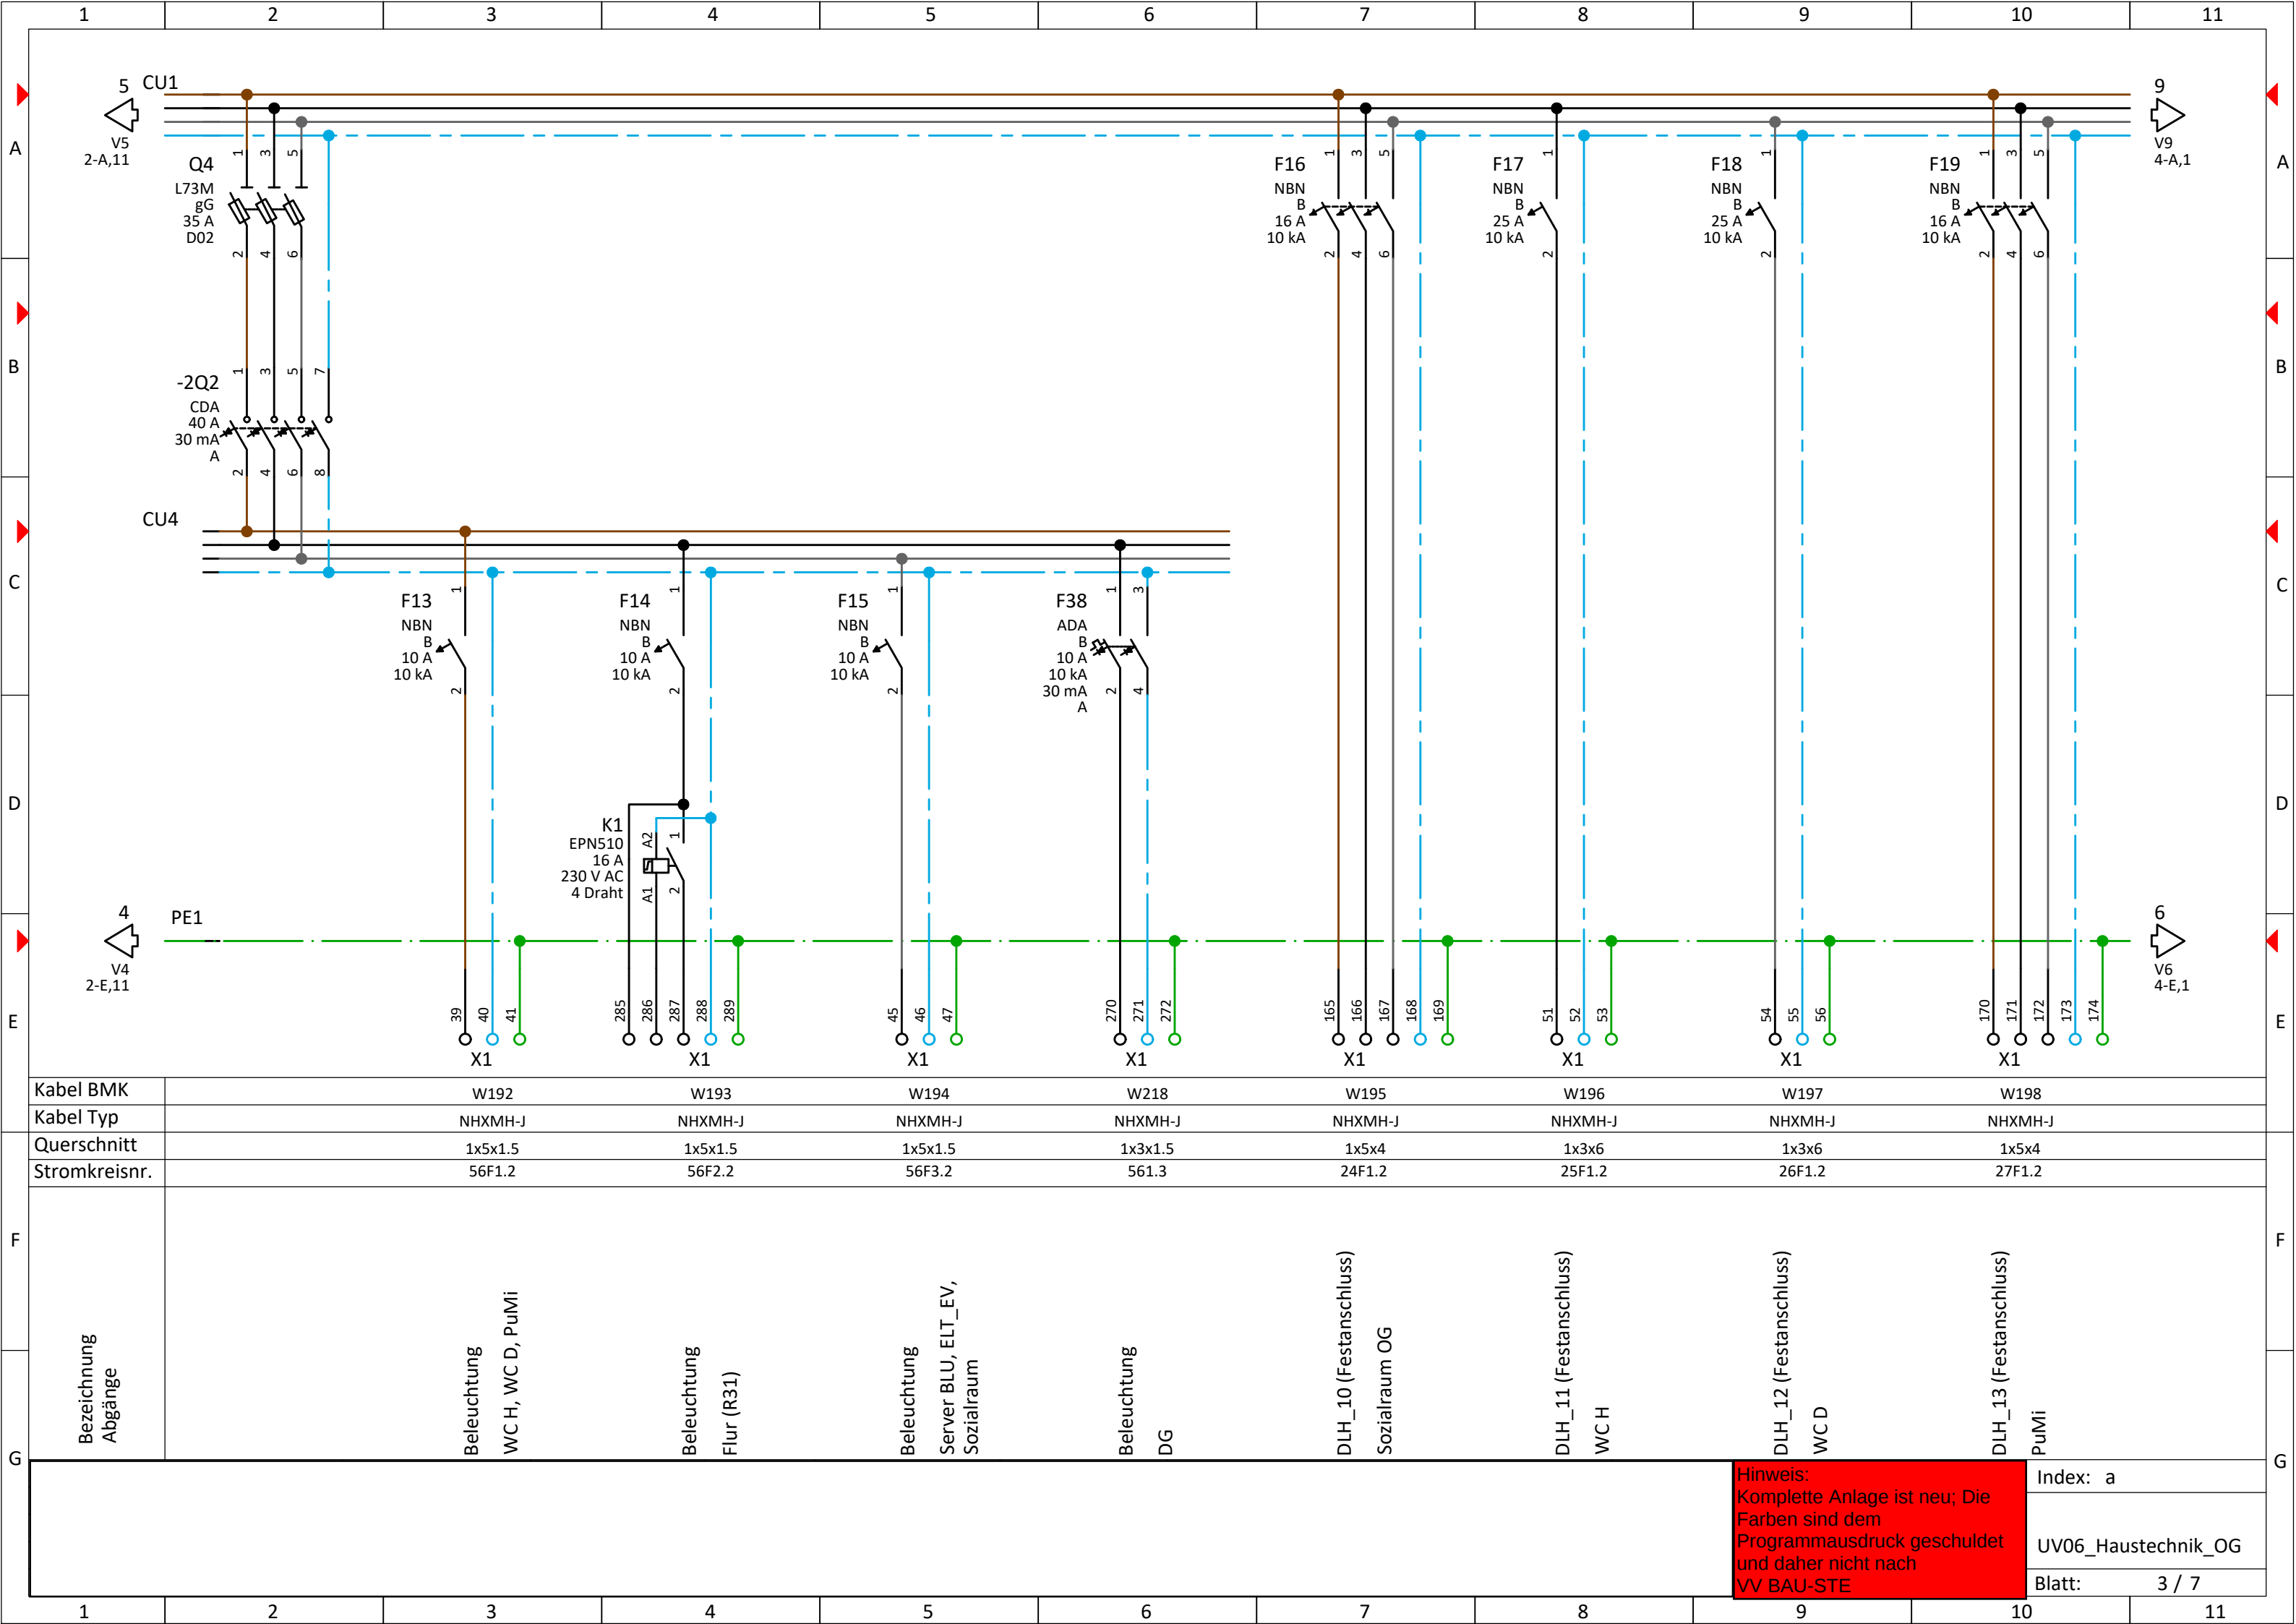

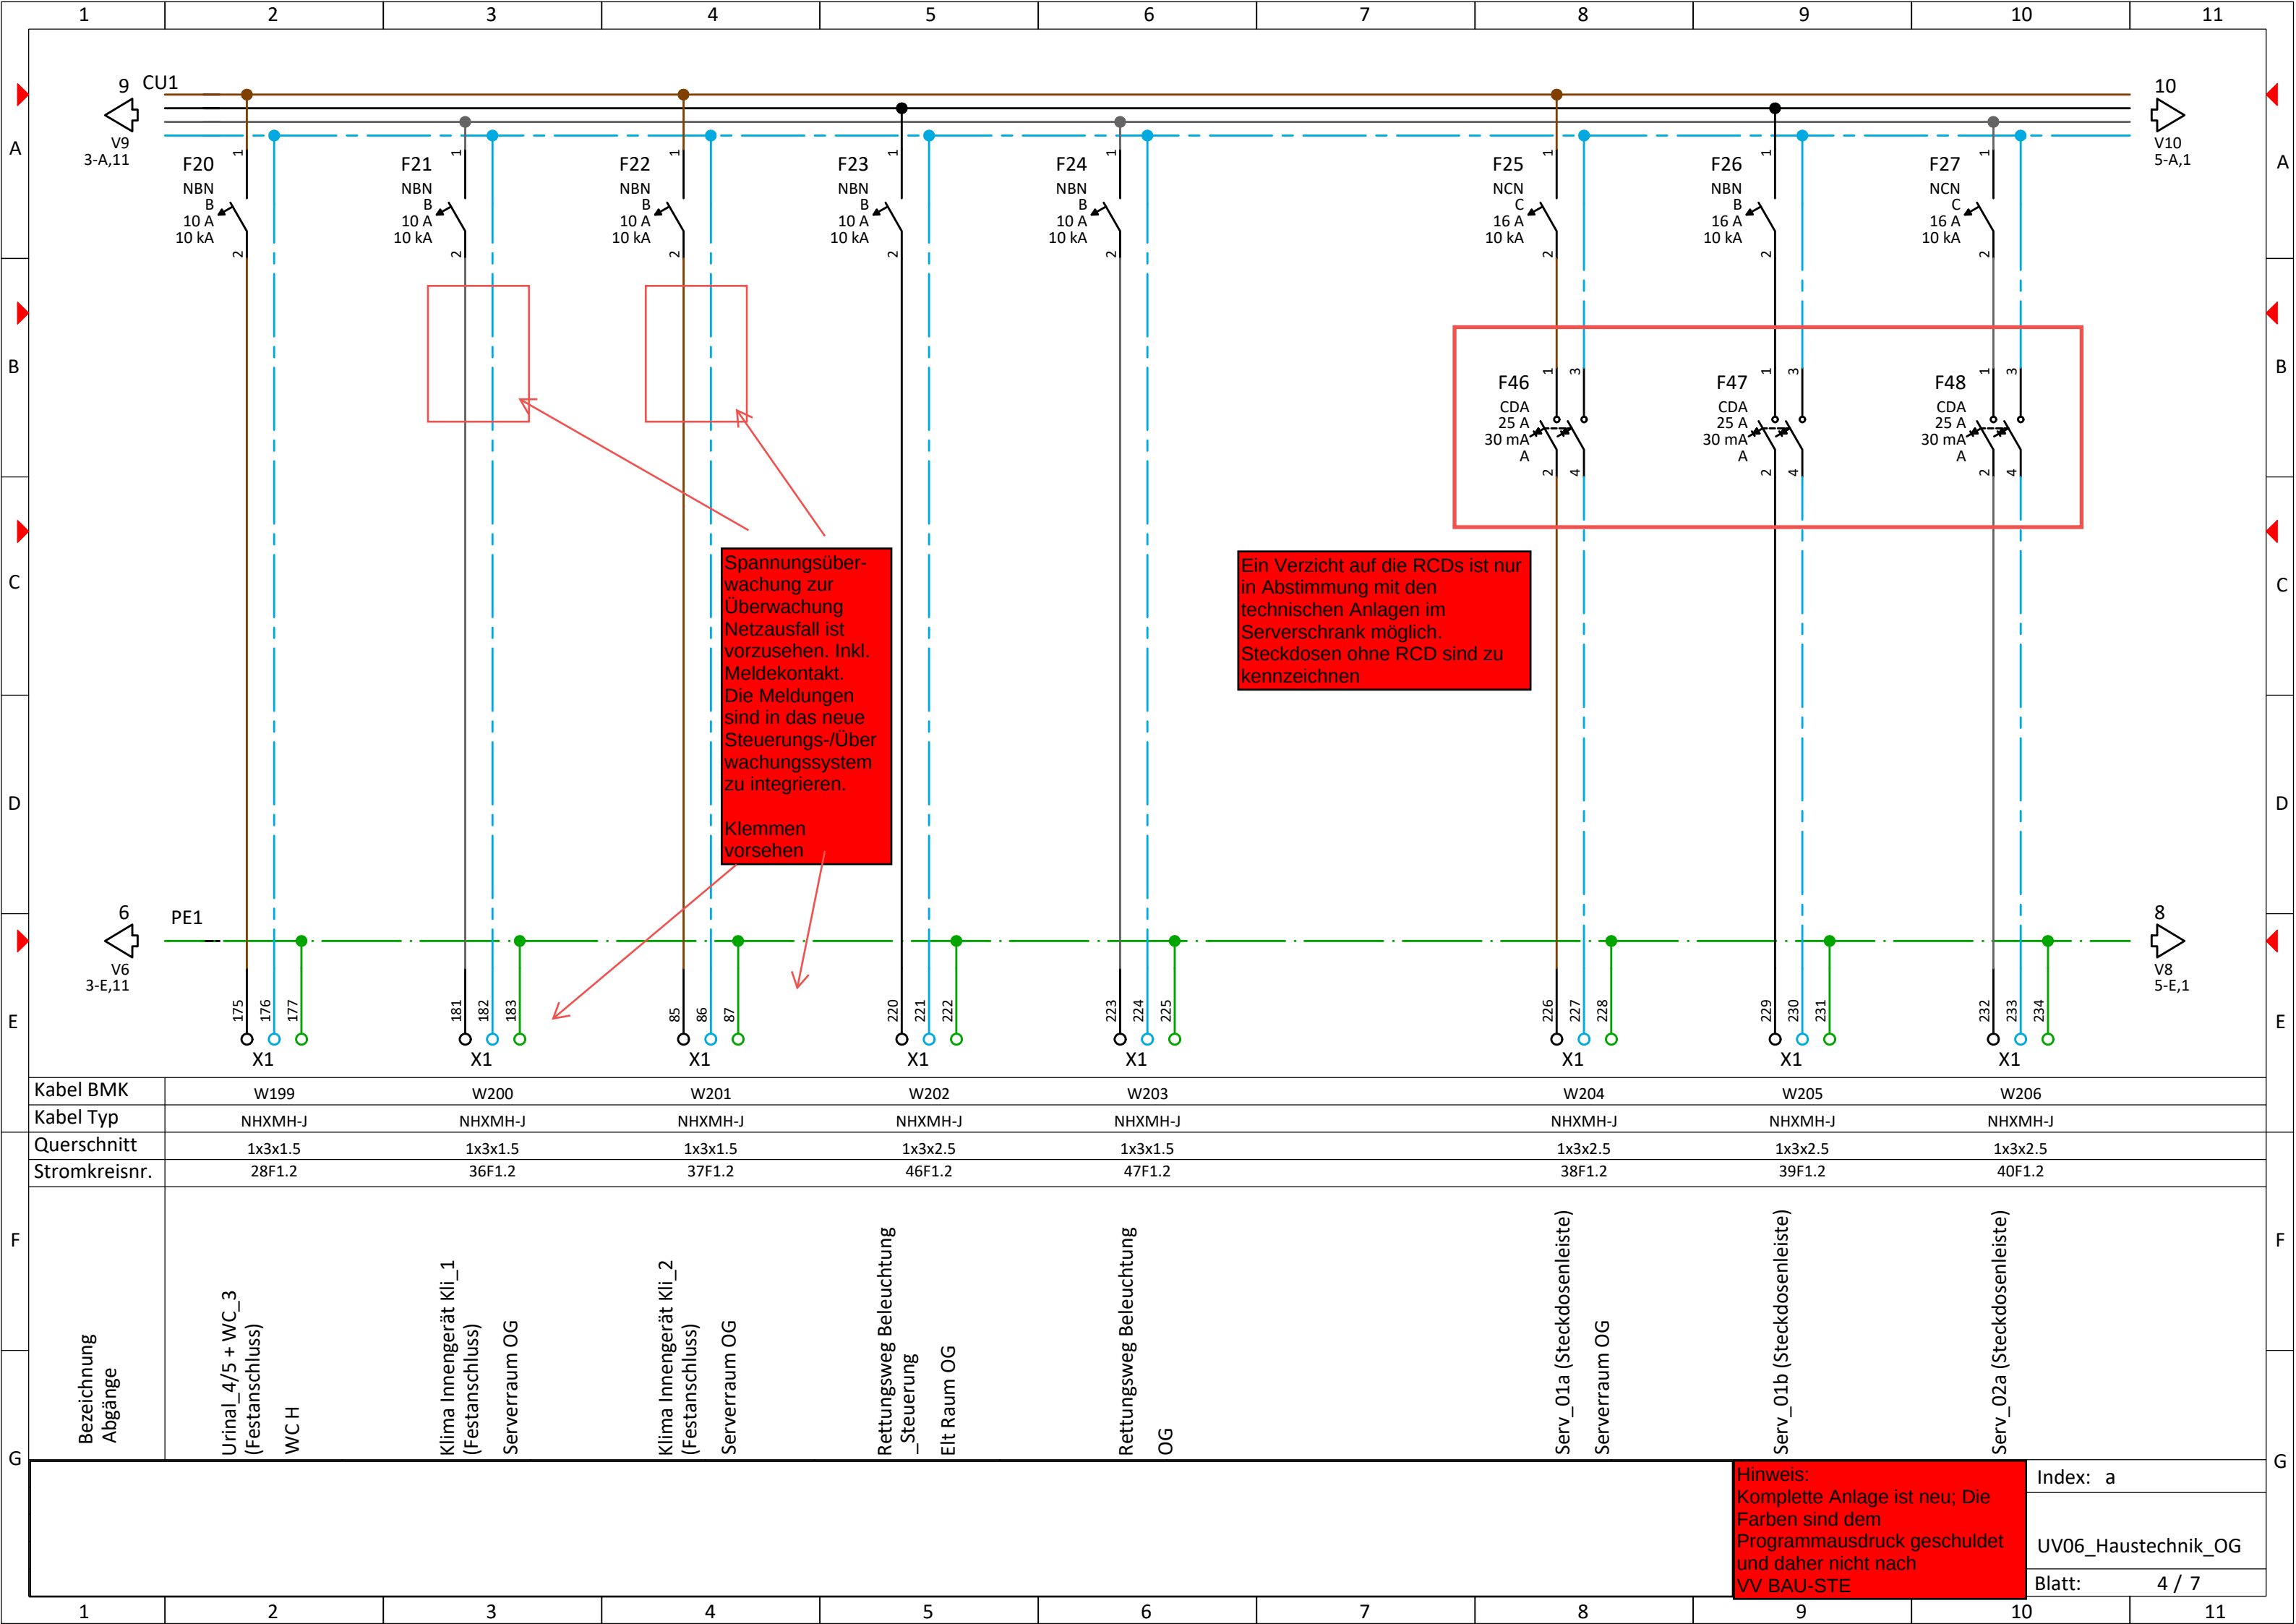

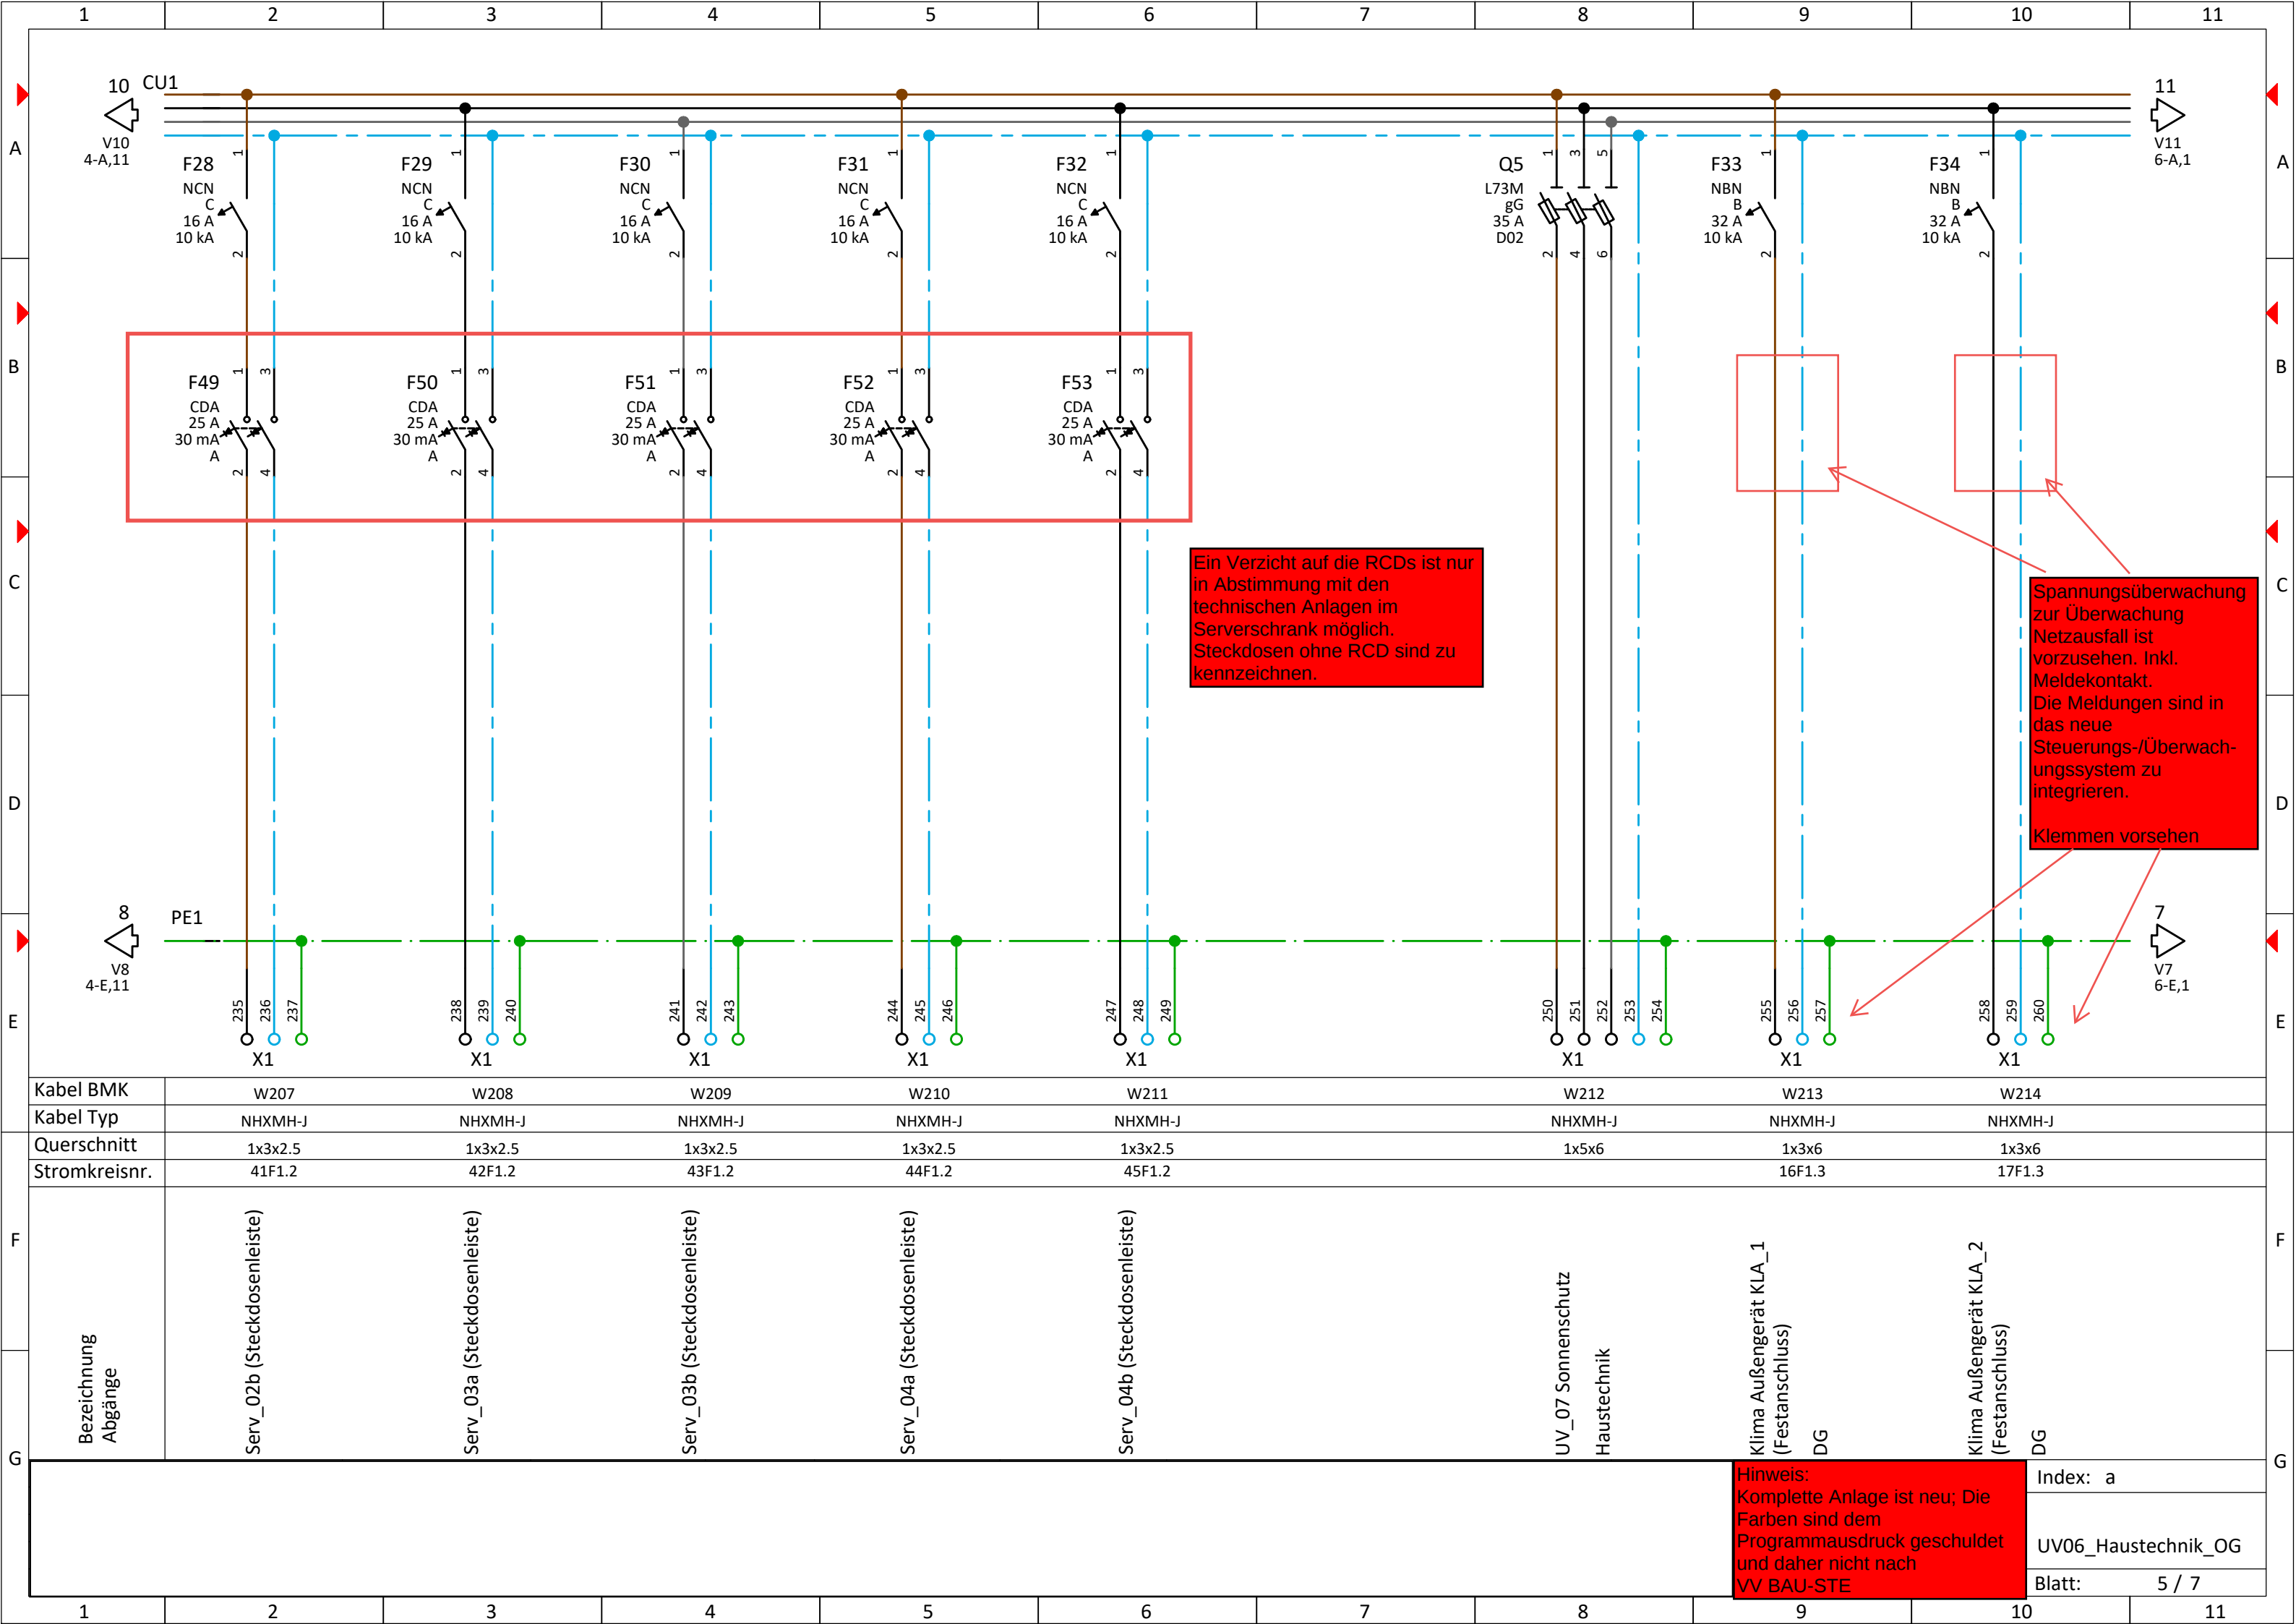

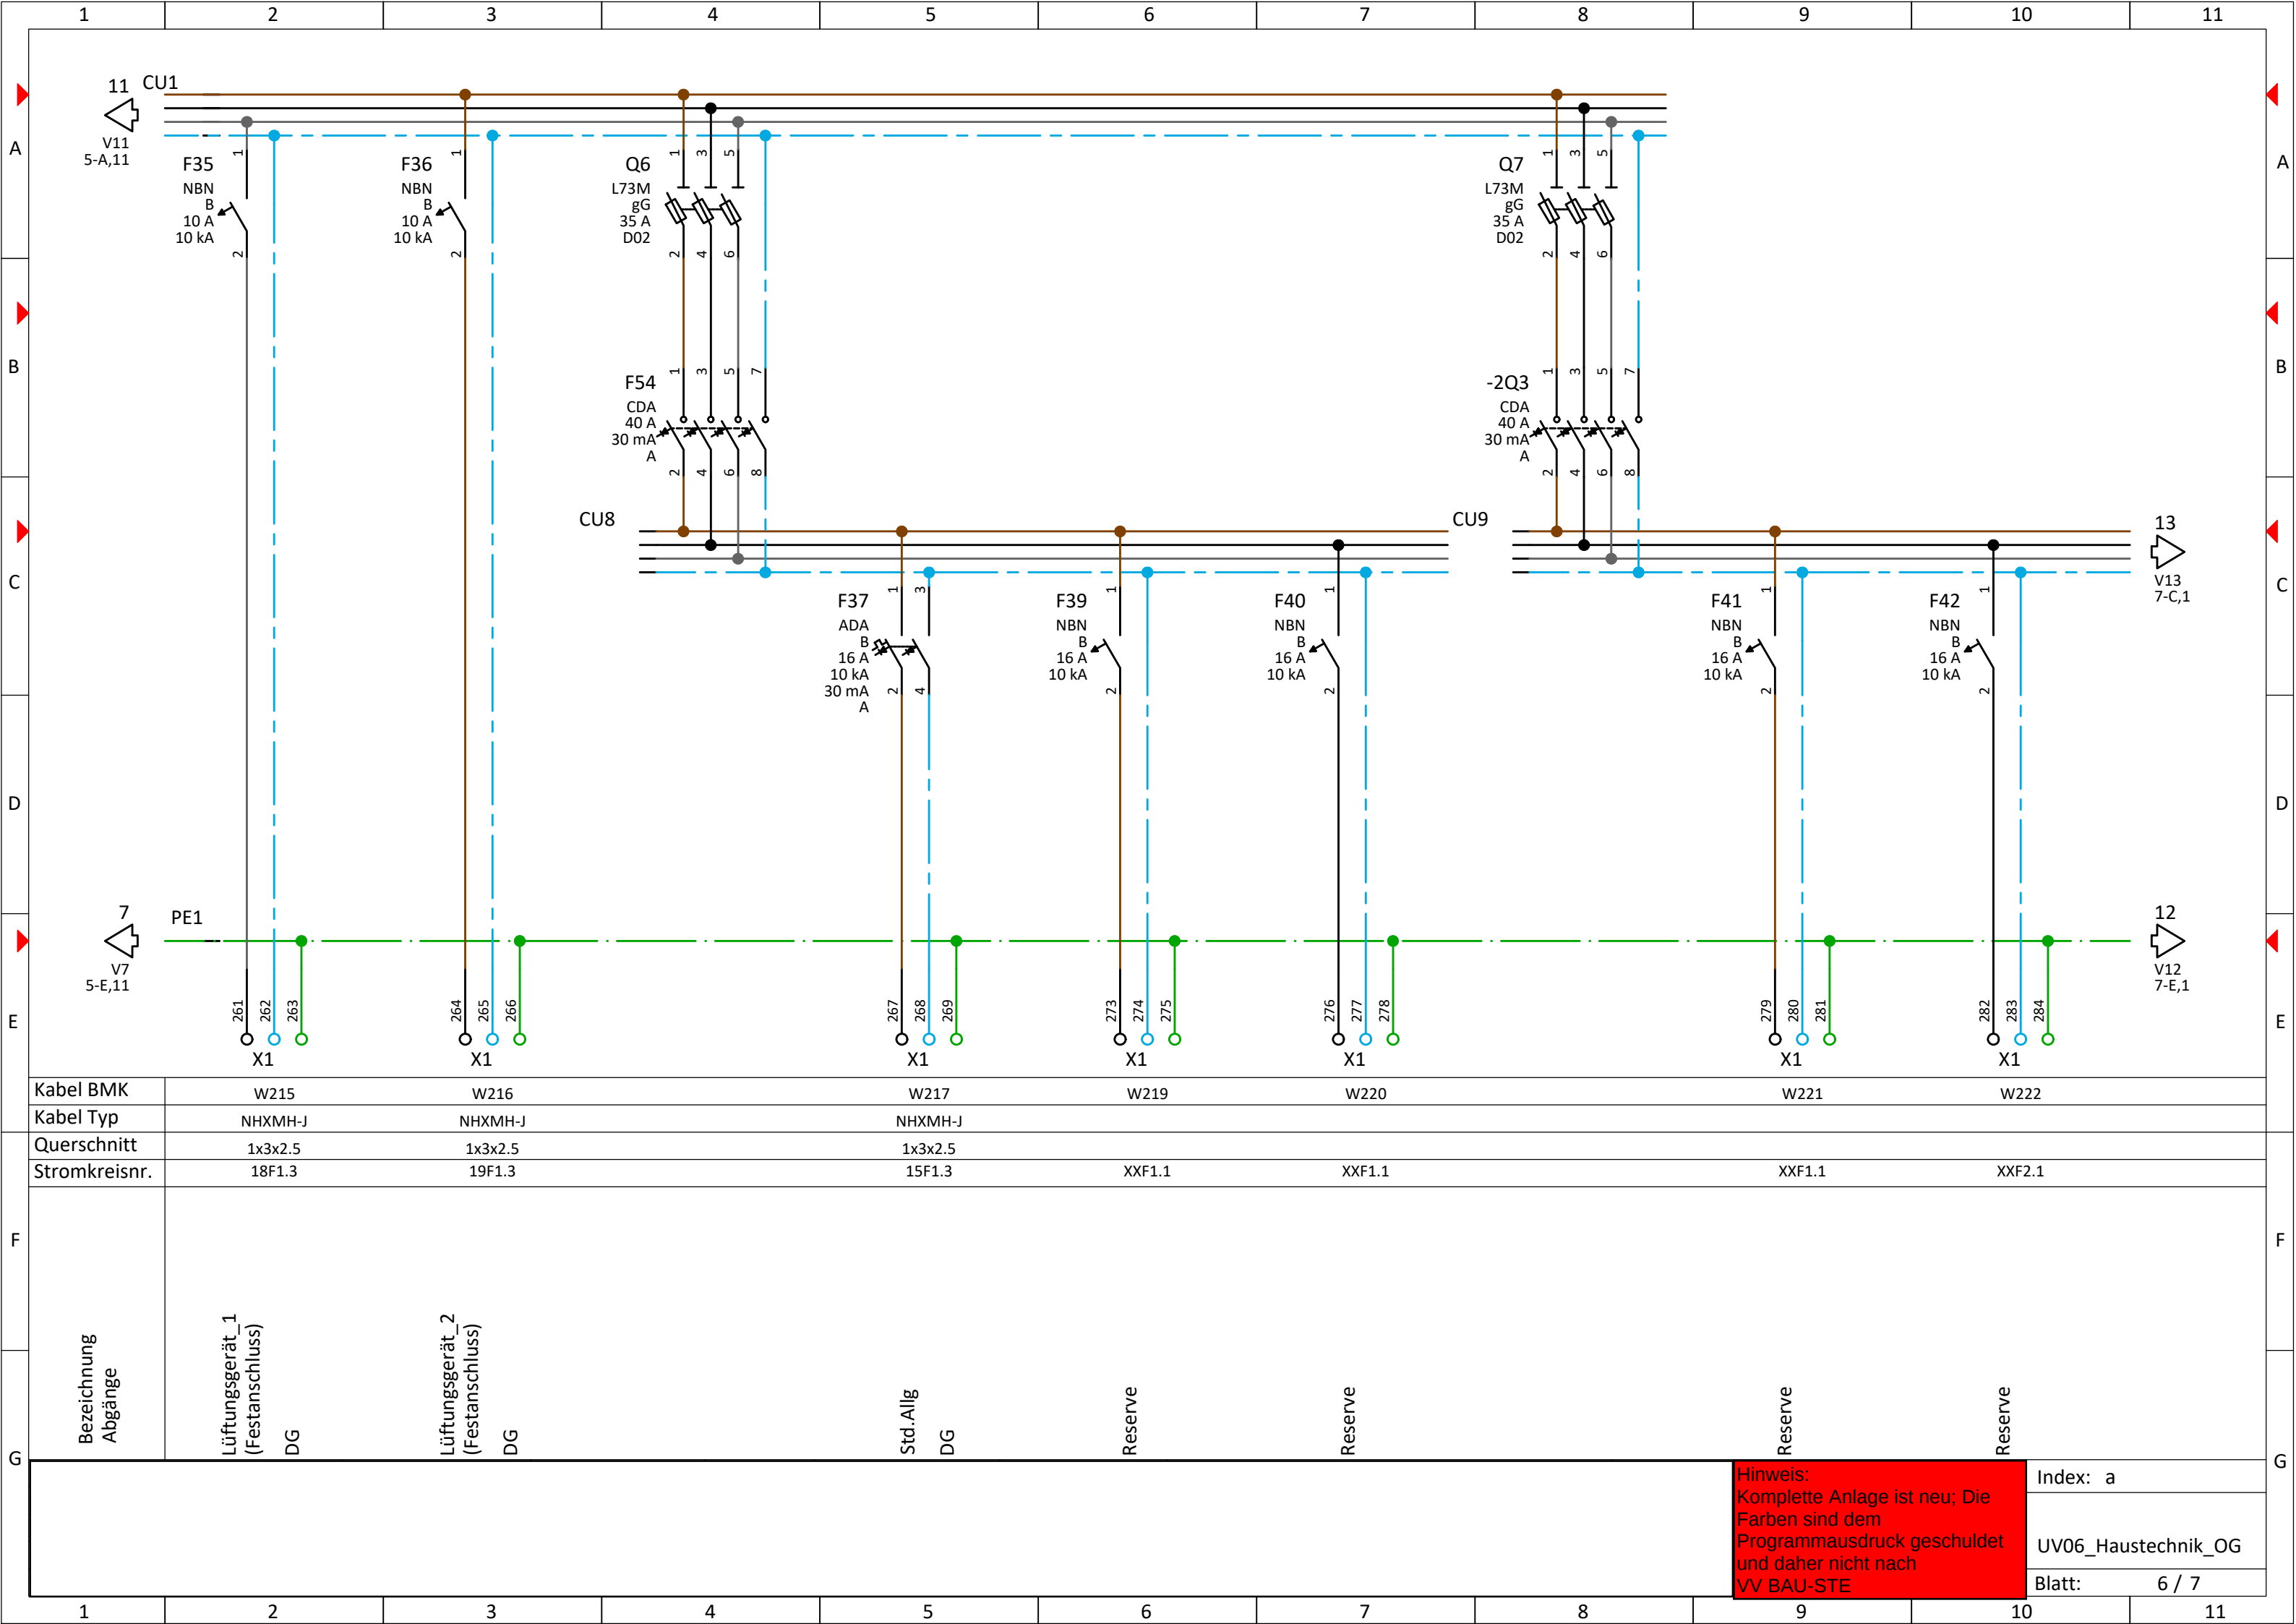

Kabel BMK	W215	W216	W217	W219	W220	W221	W222
Kabel Typ	NHXMH-J	NHXMH-J	NHXMH-J				
Querschnitt	1x3x2.5	1x3x2.5	1x3x2.5				
Stromkreisnr.	18F1.3	19F1.3	15F1.3	XXF1.1	XXF1.1	XXF1.1	XXF2.1

Bezeichnung Abgänge	Lüftungsgerät_1 (Festanschluss) DG	Lüftungsgerät_2 (Festanschluss) DG	Std.Allg DG	Reserve	Reserve	Reserve	Reserve
---------------------	--	--	----------------	---------	---------	---------	---------

Hinweis:
Komplette Anlage ist neu; Die
Farben sind dem
Programmausdruck geschuldet
und daher nicht nach
VV BAU-STE

Index: a

UV06_Haustechnik_OG

Blatt: 6 / 7

