

Sämtliche Maße sind vom Unternehmen eigenverantwortlich am Bau zu prüfen.
Alle Werkpläne sind nur in Verbindung mit den gültigen Schal- und Bewehrungsplänen der Tragwerksplanung, sowie den Durchbruchplänen der Fachplanung gültig und/oder den ergänzenden Angaben.
Angaben zum vorbeugenden Brandschutz gelten nur in Verbindung mit dem Brandschutzgutachten.
Das ausführende Unternehmen ist verpflichtet, die Auftraggeber bzw. die Bauleitung auf etwaige Unstimmigkeiten der Ausführendenunterlagen hinzuweisen (VOB, § 3.1.3).
Sofort nach der Vermarktung, sind alle Höhen auf OKFF bezogen.
Brüstungshöhen und Türhöhen sind von OKFF bis OK hoch, bzw. UK hoch annehmen.
Plan-Nr. und Index beachten. Bei Ungültigkeit durch Erscheinen eines neuen Planes wird dieser Plan nicht eingezeichnet.
Eckanschlüsse zwischen Massivwänden und Leichtbauwänden sind um Putzstärke zu versetzen.
Dehnungsfugen sind nach Angabe Tragwerksplanung auszuführen.

	Mauerwerk, HLZ, Außenwand		Wanddurchbruch		Hauptflügel
	Mauerwerk, KS, Innenwand		Bodenschlitz		Nebenflügel
	Beton, unbewehrt		Bodendurchbruch		
	Beton, bewehrt		Dekendurchbruch		
	Stahlbeton		= OK Fertiggau		
	WU-Beton		= UK Fertiggau		
	Beton-Fertigteil		= OK Rohbau		
	Holz		= UK Rohbau		
	Dämmung, fest				
	Dämmung, Mineralwolle		Versprung Rohdecke		
	Dämmung, diverse		Versprung Fertigdecke		
	Gipskartonwand mit Dämmung		Versprung Fertigfußboden		
	Gipskarton-Schale		Versprung Rohfußboden		

Detailverweis:
 — Endung der Plannummer
 — Zeichnung auf Plan

FA-200/V6

AB	ABLUF	GE	GEPUTZT	RB	RINGBALGEN
AB	ABHÄNGECUCHE	GEL	GELÄNDER	RBG	RAUMBEDENGERÄT
AB	AUSSENKANTEN VON BAUTEILEN	GK	GIPSKANTEN	RD	ROHRCHUCK
AW	AUSSENWAND	GK	GLASAUSSCHNITTGLASTÜR	RS	RAUCHSCHUTZTÜR
BD	BODENÜBERBRUCH	GOL	GOLDAUBECKANTE	RU	RAUMUMFANG
BRHR	BRÜSTUNGSHÖHE FERTIG/FERTIG	H	HEIZUNG	RF	RETTUNGSFENSTERLBO
BS	BRÜSTUNGSHÖHE ROHRROH	HK	HEIZKÖRPER	RFB	ROHRFUSSEN
BS	BODENSCHUTZ	HLZ	HOLCHLOCHZIEGEL	REV	REVISIONSÖFFNUNG
BT	BODENTÜRSTREIFEN	HL	HOLZLAUBERGESÄT	RL	REIFENLAUFROHR
BV	BODENVERSPRUNG	IK	INNENKANTE VON BAUTEILEN	RT	RAUMILUTTECHNIK
DA	DACHAUSSTIEG	ILI	IM LICHTEN	S	SANITÄR
DB	DECKENBELAG	ITS	INTEGRIERTER TÜRSCHEISSER	SB	SICHTBETON
DD	DECKENÜBERBRUCH	KD	KLIMACUCHE (BAUTEILAKTIVIERT)	SEK	SEKURITÄT
DE	DACHENAUFL	LIG	LICHTLEITGERÄT	SG	SICHERSTREIFENVERGLASUNG
DF	DEHNUNGSPFUG	KON	KONSOLE (SICHTBAR)	STB	STÄHLBETON
DL	DECKENLEUCHTE	L	LÜFTUNG	UK	UNTERKANTE VON BAUTEILEN
DS	DECKENSCHUTZ	LB	LICHTBREITE	UZ	UNTERZUG
DE	DECKENVERSPRUNG	LH	LICHT HOHE ÜBER OFFK	UZD	UNTERZUGÜBERBRUCH
ESG	ELEKTRO	LS	LAUTSPRUCH	ÜBR	ÜBERZUG
ESG	ENSCHENBISCHENRHEITSGLAS	MW	MAUERWERK	VK	VORDERKANTE
F	FLÄCHE	NA	NOTAUSGANG	VP	VERSTÄRKUNGSPROFIL
FB	FUSSBODENAUFBAU (LT. DETAIL)	NF	NOTWENDIGES FENSTERLBO	VSG	VERBUNDENSCHENRHEITSGLAS
FB	FUSSBODENHEIZUNG	+NOT	FLUCHTWEGENTRIEGELUNG	WA	WANDAUSSPARUNG
FHD	FUSSBODENÜBERBRUCH	OK	ÖBERKANTE VON BAUTEILEN	WB	WANDBELAG
FHD	FUSSBODENHEIZUNG	OKB	ÖBERKANTEN FERTIG/FERTIG	WB	WANDÜBERBRUCH
FFB	FERTIGFUSSBODEN	OKRD	ÖBERKANTEN RONDCEKE	WS	WANDSCHUTZ
FS	FUNDAMENTSCHUTZ	OL	ÖBERLICHT	WSG	WETTERSCHUTZGITTER
FV	FESTVERGLASUNG	OB	ÖBERNTSCHENRHEISSER	ZUKO	ZUGKONTROLLSYSTEM
		PM	PRÄSENZMELDER	ZL	ZULASSUNG

Prüfvermerke

den Auftragnehmer:

Prüfingenieur

Ort, Datum, Name in Druckbuchstaben, Unterschrift	
eroperabilität geprüft (benannte Stelle), Name	

_____, Datum, Name in Druckbuchstaben, Unterschrift geprüft

Berlin, 24.03.25 Christof Schubert

Datum: Mon Mar 24 16:07:48 CET 2025
gpgfp@



Freigabe-Nr.:

	Ort, Datum, Name in Druckbuchstaben, Unterschrift (BVB)
Zeichensatz mit Prüfexemplaren	Genehmigung zur Bauausführung

Datum, Name in Druckbuchstaben, Unterschrift

B InfraGO **DB InfraGO** Christof Schubert Architekten
Freienwalder Str. 17

Hauptbahnhof 4 Gutschr. 6 Am Hauptbahnhof 4
1 Saarbrücken 76137 Karlsruhe 66111 Saarbrücken

im Auftrag der Afry Deutschland GmbH

Datum, Unterschrift	Saarbrücken, Ort, Datum, Unterschrift	Berlin, 24.03.25 Ort, Datum, Unterschrift	Ort, Datum, Unterschrift
---------------------	--	--	--------------------------

BIM-Datencodierung:	
---------------------	--

Hgd

Ausführungsplan	
Höhen- und Koordinatensystem:	


Einwirkungen (Lastmodell):

Strecke:	Streckenabschnitt:	Kilometer:
----------	--------------------	------------

Erstellt	01.03.2025	Susanne Vitt
Geprüft	18.03.2025	Christof Schubert

Größe:	Datum	Name
		Kellergeschoss

AGU 3.03.02-UBFA-AP-GR-01	00	3.03.02-UBFA-AP-GR-01
---------------------------	----	-----------------------

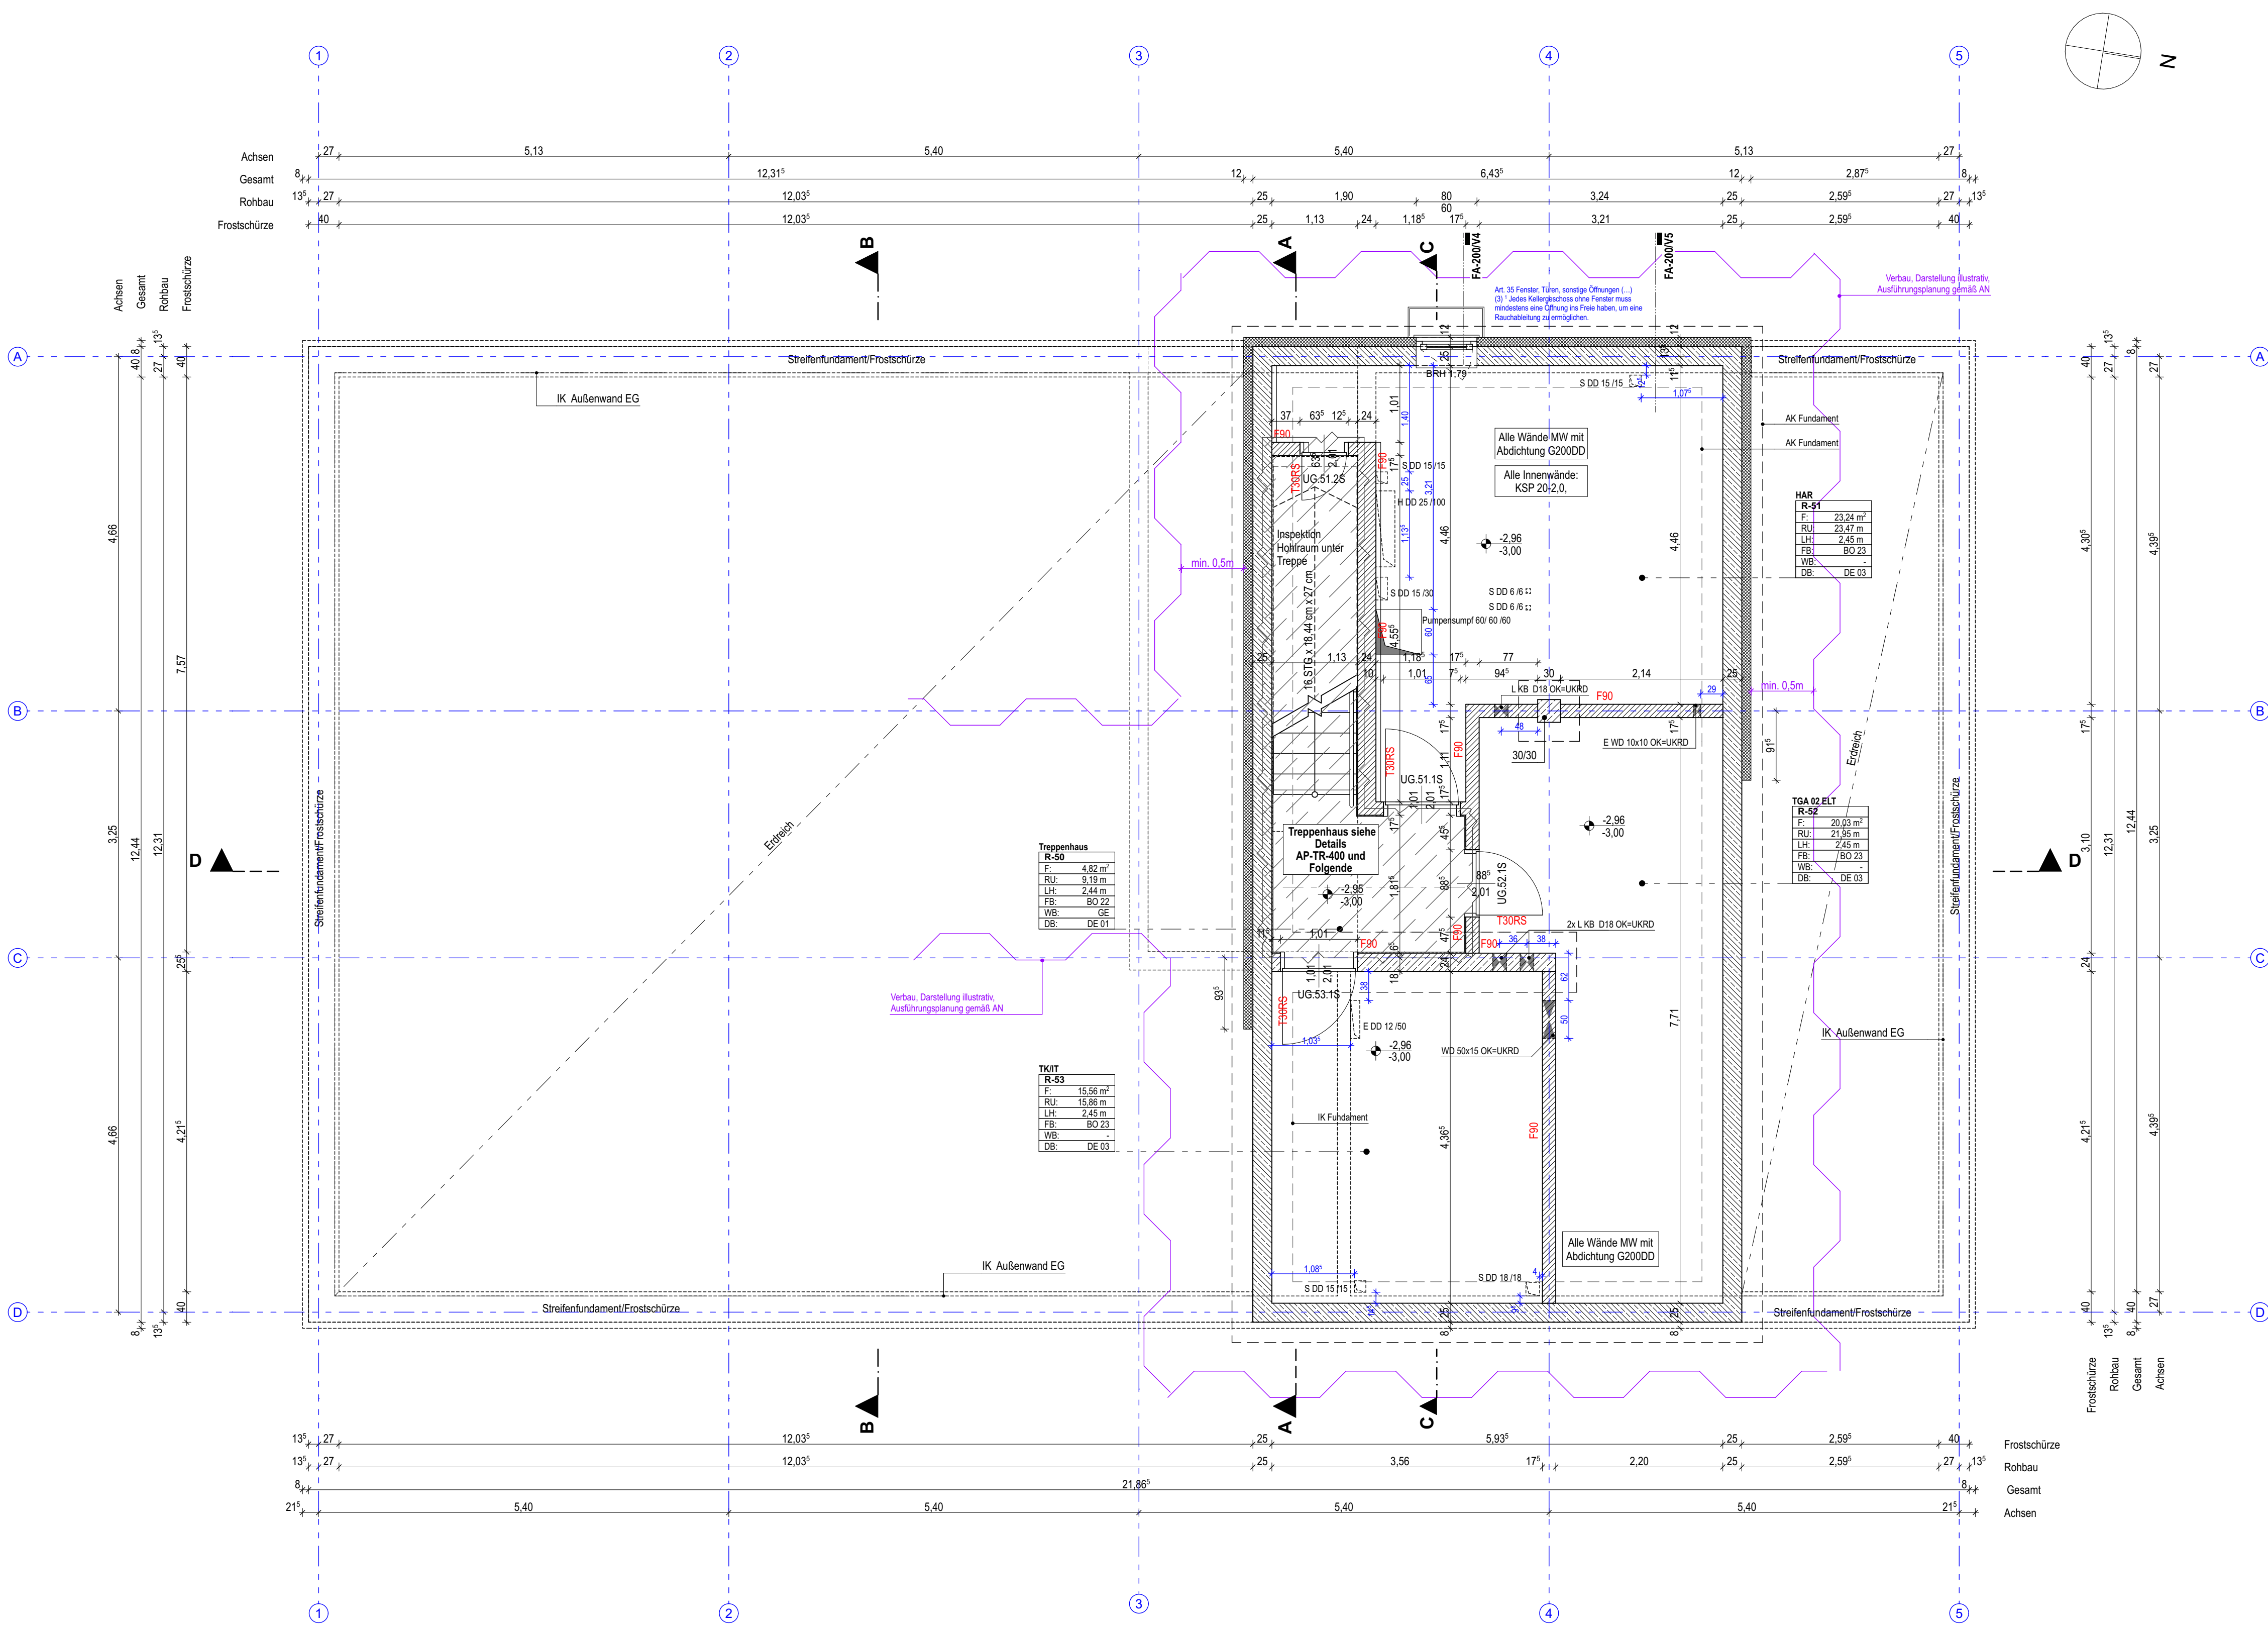

UG

1:50

Kellergeschoss

		Anterior
--	--	----------

-01	0
-----	---

AGU 3.03.02-UBFA-AP-GR-01

00

GR-01
