

ALLGEMEINE HINWEISE ZUR PLANUNG

Sämtliche Maße sind vom Unternehmen eigenverantwortlich am Bau zu prüfen.
Alle Werkpläne sind nur in Verbindung mit den gültigen Schal- und Bewehrungsplänen der Tragwerksplanung, sowie den Durchbruchplänen der Fachplanung gültig und/oder den ergänzenden Angaben.
Angaben zum vorbeugenden Brandschutz gelten nur in Verbindung mit dem Brandschutzgutachten.
Das ausführende Unternehmen ist verpflichtet, die Auftraggeber bzw. die Bauleitung auf etwaige Unstimmigkeiten der Ausführungsunterlagen hinzuweisen (VOB, § 3.3).
Sofern nicht anders vermerkt, sind alle Höhen auf OKFF bezogen.
Brüstungshöhen und Türhöhen sind von OKFF bis OK roh, bzw. UK roh angegeben.
Plan-Nr. und Index beachten. Bei Ungültigkeit durch Erscheinen eines neuen Planes wird dieser Plan nicht eingezeichnet.
Eckanschlüsse zwischen Massivwänden und Leichtbauwänden sind um Putzstärke zu versetzen.
Dehnungsfugen sind nach Angabe Tragwerksplanung auszuführen.

LEGENDE

Mauwerk, HLZ, Außenwand

Mauwerk, KS, Innenwand

Beton, unbewehrt

Stahlbeton

WU-Beton

Beton-Fertigteil

Holz

Dämmung, fest

Dämmung, Mineralwolle

Dämmung, diverse

Gipskartonwand mit Dämmung

Gipskarton-Schale

Wanddurchbruch

Bodenschlitz

Bodendurchbruch

Deckendurchbruch

= OK Fertigbau

= UK Fertigbau

= OK Rohbau

= UK Rohbau

Versprung Rohdecke

Versprung Fertigdecke

Versprung Fertigfußboden

Versprung Rohfußboden

Hauptflügel

Nebenflügel

ABKÜRZUNGEN

ABL ABLUFT

AHD ABHANGDECKE

AK AUSSENKANTE VON BAUTEILEN

AW AUSSENWAND

BD BODENDURCHBRUCH

BRHF BRÜSTUNGSHÖHE FERTIG/FERTIG

BRHR BRÜSTUNGSHÖHE ROH/ROH

BS BODENSCHLITZ

BTS BODENTÜRSCHLIESSER

BV BODENVERSPRUNG

DA DACHAUSSTIEG

DB DECKENBELAG

DD DECKENDURCHBRUCH

DE DACHEINLAUF

DF DEHNUNGSFUGE

DL DECKENLEUCHTE

DS DECKENSCHLITZ

DV DECKENVERSPRUNG

E ELEKTRO

ESG EINSCHIEBENSICHERHEITSGLAS

F FLÄCHE

FB FUSSBODENAUFBAU (I.T. DETAIL)

FBH FUSSBODENHEIZUNG

FD FUNDAMENTDURCHBRUCH

FE FUSSBODENEINLAUF

FFB FERTIGFUSSBODEN

FS FUNDAMENTSCHLITZ

FV FESTVERGLASUNG

GE GEPUTZT

GEL GELÄNDER

GK GIPSKARTON

GL GLASAUSSCHNITTIGLÄSTÜR

GOK GELÄNDERÜBERKANTE

H HEIZUNG

HK HEIZKÖRPER

HLZ HOCHLOCHZIEGEL

HRB HOHLRAUMBODENSYSTEM

IK INNENKANTE VON BAUTEILEN

IL ILIMCHEN

ITS INTEGRIERTER TÜRSCHEISSER

KD KLIMADECKE (BAUTEILAKTIVIERT)

KLG KARTENLESEGERÄT

KON KONSOLLE (SICHTBAR)

L LÜFTUNG

LB LICHTBREITE

LH LICHTHÖHE ÜBER OKFF

LS LAUTSPRECHER

MW MAUERWERK

NA NOTAUSGANG

NF NOTWENDIGES FENSTERLBO

NOT FLUCHTWEGENTRIEGLUNG

OK OBERKANTE VON BAUTEILEN

OKFF OBERKANTE FERTIGFUSSBODEN

OKRD OBERKANTE ROHDECKE

OL OBERLICHT

OTS OBENTÜRSCHLIESSER

PM PRÄSENZMELDER

RB RINGBALKEN

RBG RAUMBEDIENGERÄT

RD ROHDECKE

RS RAUCHSCHUTZTÜR

RU RAUMLUMFANG

RF RETTUNGSFENSTERLBO

RFB ROHFUSSBODEN

REV REVISIONSÖFFNUNG

RLT REGENFALLROHR

RLT RAUMLÜFTTECHNIK

S SANITÄR

SB SICHTBETON

SEK SEKTANT

SG SICHERHEITSVERGLASUNG

STB STAHLBETON

UK UNTERKANTE VON BAUTEILEN

UZ UNTERZUG

UZD UNTERZUGDURCHBRUCH

ÜZ ÜBERZUG

VK VORDERKANTE

VP VERSTÄRKUNGSPROFIL

VSG VERBUNDNISICHERHEITSGLAS

WA WANDAUSPARUNG

WB WANDBELAG

WD WANDDURCHBRUCH

WS WANDSCHLITZ

WSG WETTERSCHUTZGITTER

ZUKO ZUGANGSKONTROLLSYSTEM

ZULF ZULUFT

* TOLERANZMASS

BRANDSCHUTZANFORDERUNGEN

F90-WÄNDE GENERELL VON ROHBODEN BIS ROHDECKE FÜHREN !

± 0,00 = 477,00 m ü. DB REF 2016 = OK FFB EG

Index

Änderungen bzw. Ergänzungen

Name:

Datum:

Prüfvermerke

die Übereinstimmung der Zeichnung mit der Ausführung bestätigt:

freigabe zur

Prüfung

für den Auftragnehmer:

Ort, Datum, Name in Druckbuchstaben, Unterschrift

Ort, Datum, Name in Druckbuchstaben, Unterschrift

Prüfingenieur

für die DB ...

Ort, Datum, Name in Druckbuchstaben, Unterschrift

Interoperabilität geprüft (benannte Stelle), Name

Ort, Datum, Name in Druckbuchstaben, Unterschrift

geprüft

Berlin, 24.03.25 Christof Schubert

Ort, Datum, Name in Druckbuchstaben, Unterschrift

geprüft

Eisenbahn-Bundesamt

Ort, Datum, Name in Druckbuchstaben, Unterschrift (BVB)

gleichgestellt mit Prüfexemplaren

Genehmigung zur Bauausführung

Bauherr:

Projektleitung:

Auftragnehmer (AN):

DB InfraGO

DB InfraGO AG

Christof Schubert Architekten

Freienwalder Str. 17

13055 Berlin

Tel. +49 (0) 30 239 100 88

url: augsbuerg@christofschubert.de

im Auftrag der Alfy Deutschland GmbH

Berlin, 24.03.25

Ort, Datum, Unterschrift

Ort, Datum, Unterschrift

Ort, Datum, Unterschrift

Ort, Datum, Unterschrift

Ort, Datum, Unterschrift

Lageskizze (unmaßstäblich):

Projektnummer DB: G.016267929

G.031267929

BIM-Datencodierung:

Planzeichen:

Hgd

Planart:

Ausführungsplan

Höhen- und Koordinatensystem:

DB_REF 2016

Einwirkungen (Lastmodell):

Bauwerksnummer:

5315

BW-Kennziffer:

3999

Barcodenummer:

Entwurfsgeschwindigkeit:

Strecke:

Streckenabschnitt:

Ubf Augsburg - Gersthofen

Kilometer:

km 1,144

Maßstab:

1:50

Erstellt:

01.03.2025

Susanne Vilt

Geprüft:

18.03.2025

Christof Schubert

Freigegeben:

20.03.2025

Christof Schubert

Blattgröße:

841x594 / A1

Datum:

de

Name:

AGU_3.03.02-UBFA-AP-GR-04

Anlagen-Nr.:


00

3.03.02-UBFA-AP-GR-04

Neubau Ubf Augsburg - Gersthofen

Dispositionsgebäude - Objektplanung Gebäude

Dachboden

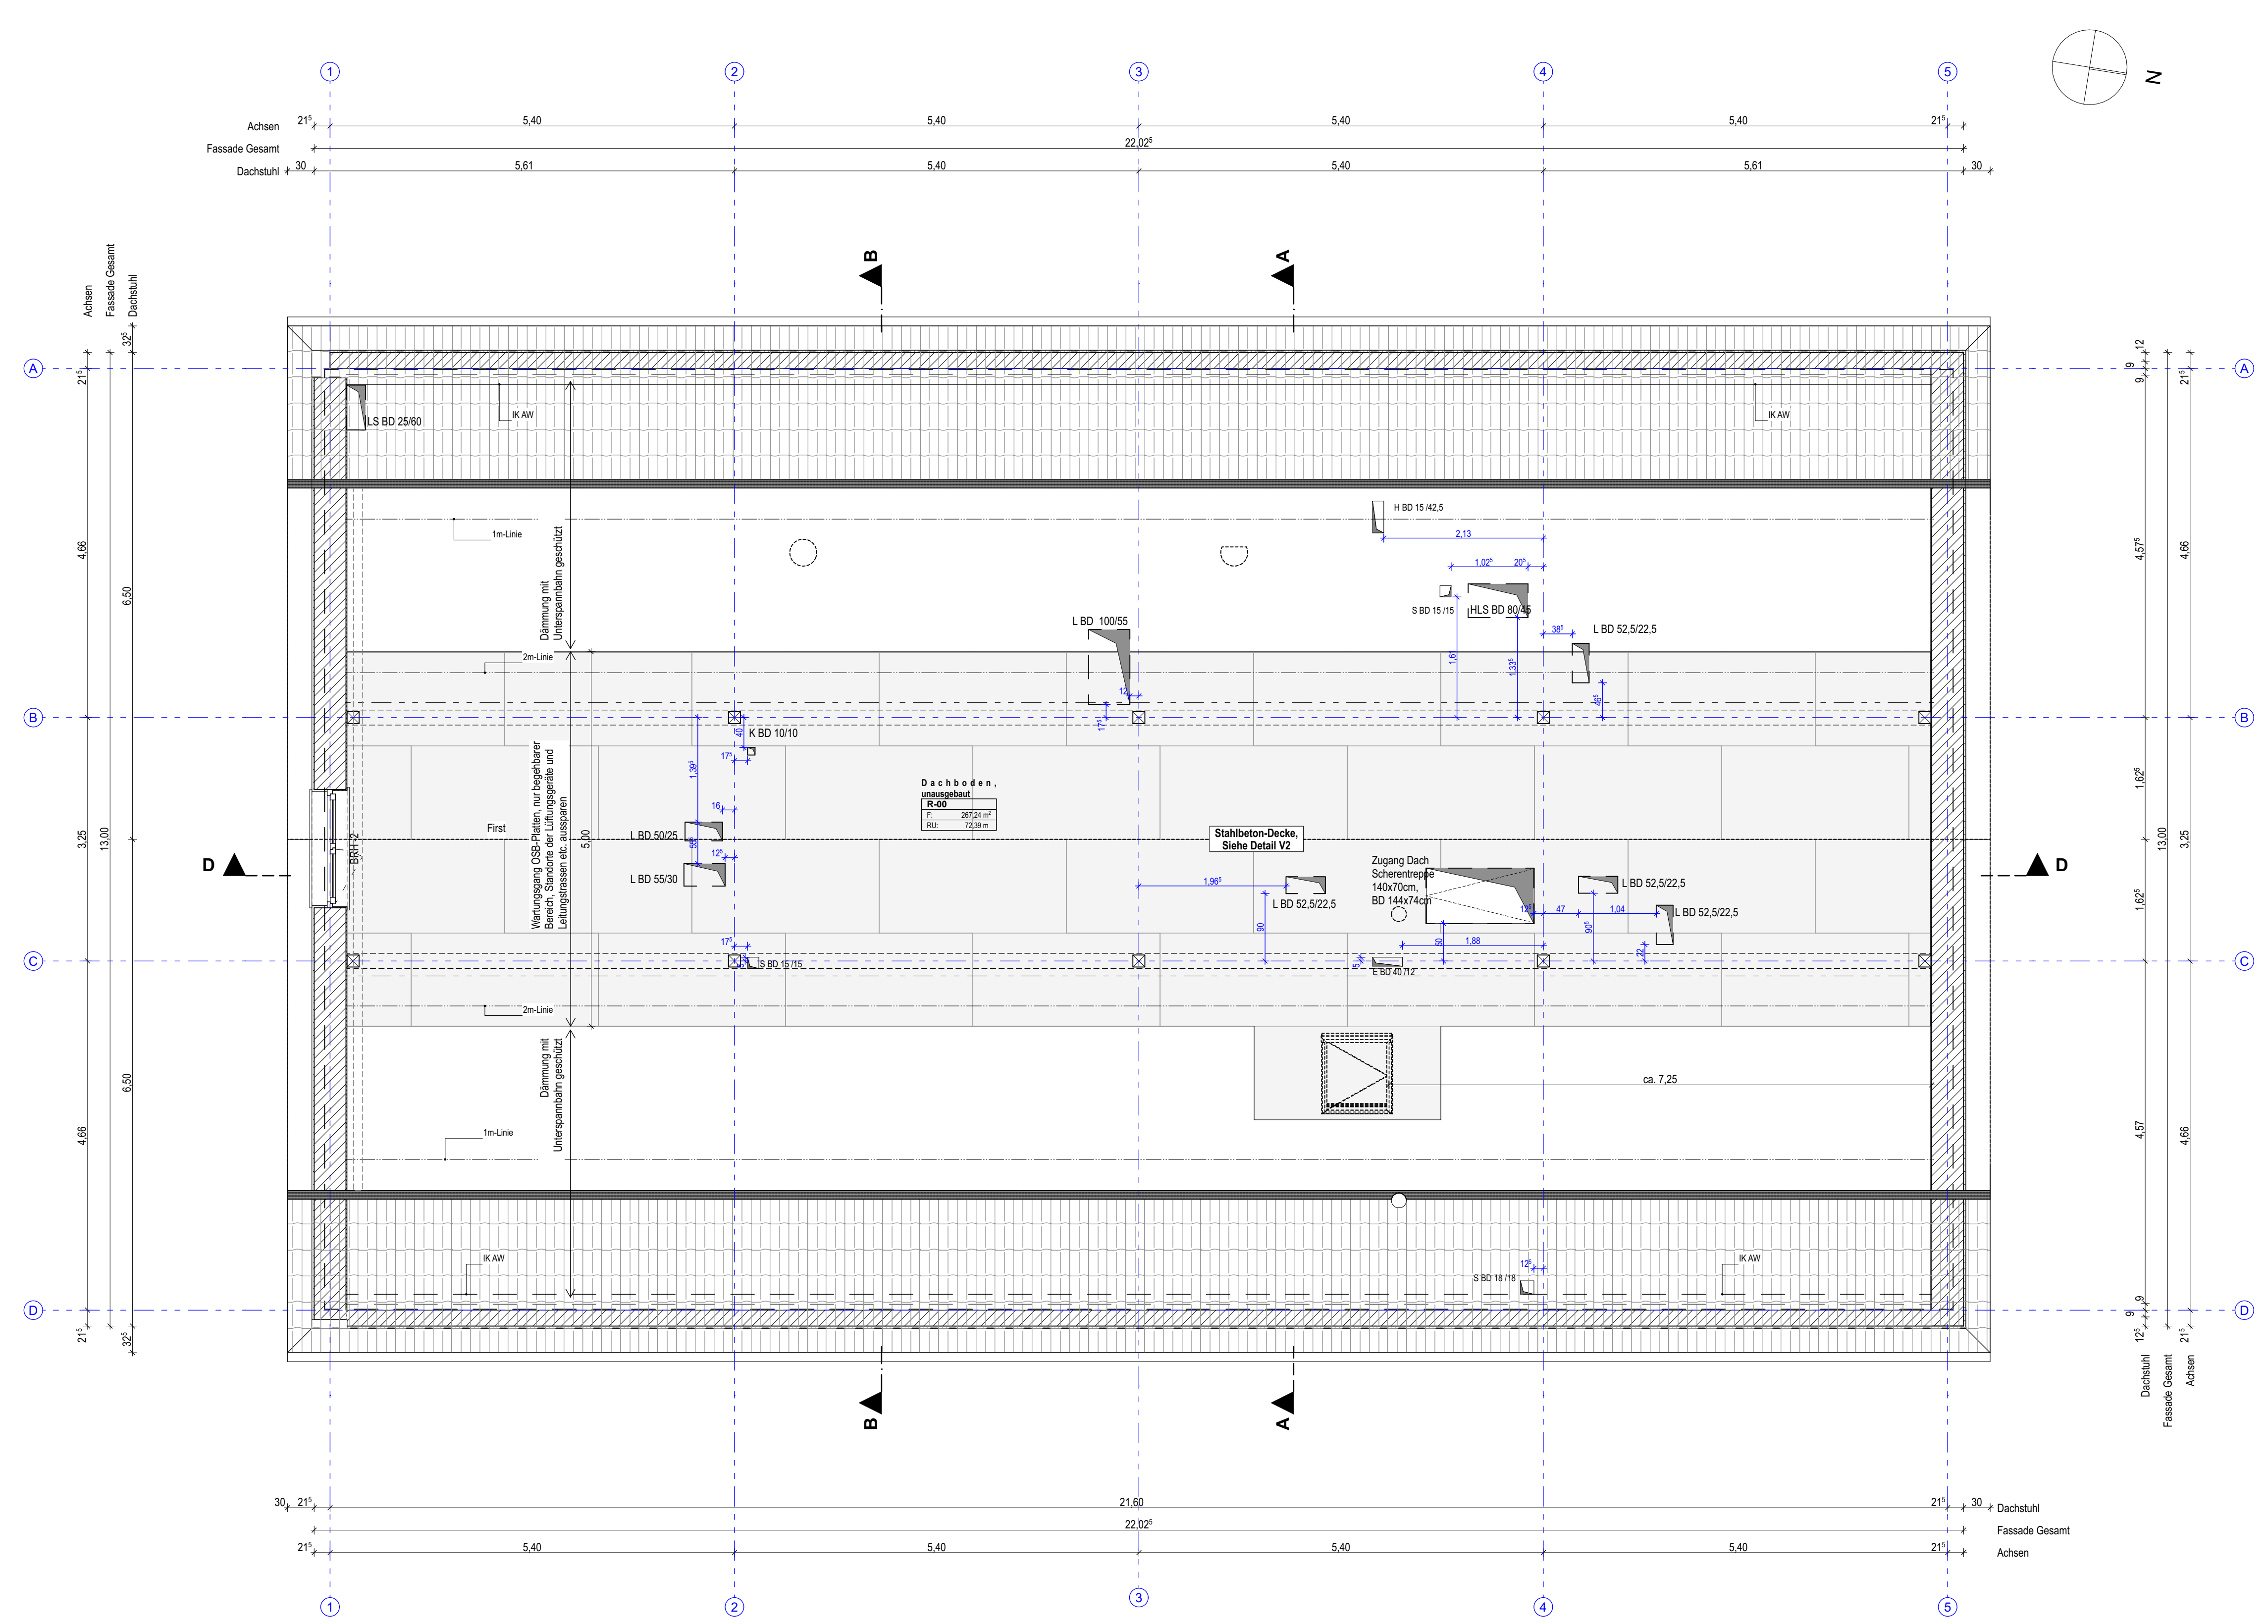

Dachboden