


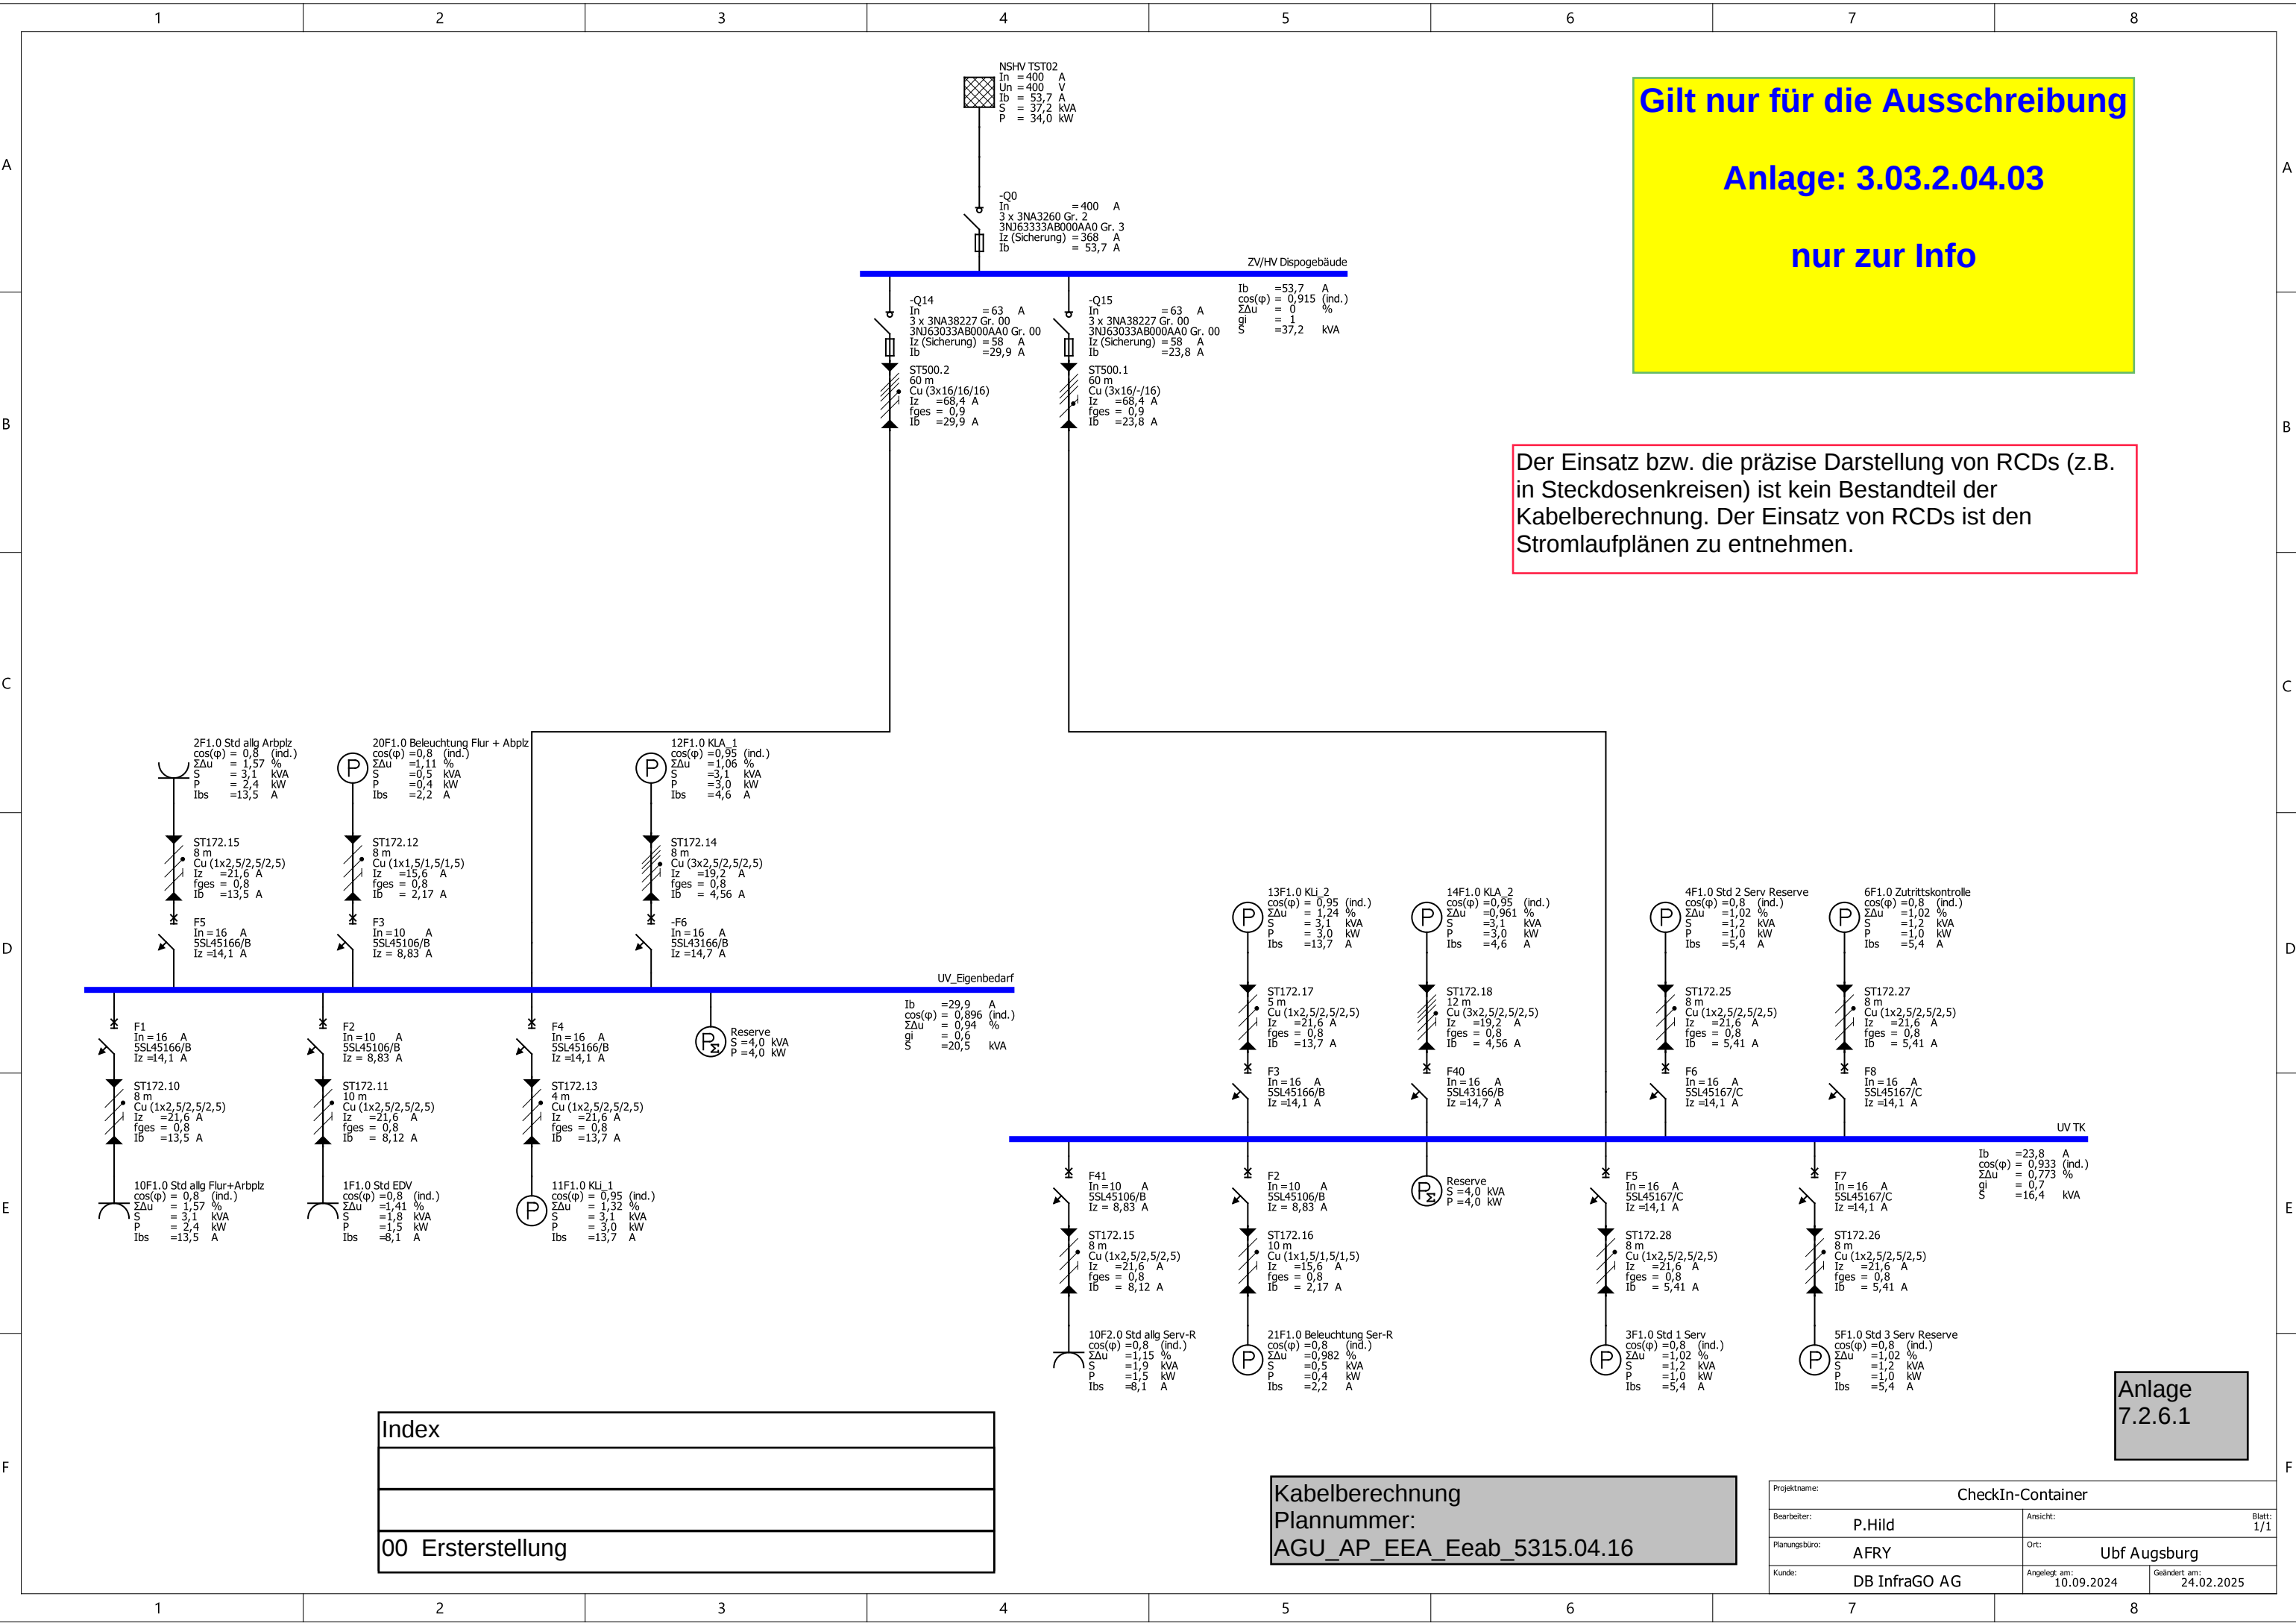

Gilt nur für die Ausschreibung

Anlage: 3.03.2.04.03

nur zur Info

Der Einsatz bzw. die präzise Darstellung von RCDs (z.B. in Steckdosenkreisen) ist kein Bestandteil der Kabelberechnung. Der Einsatz von RCDs ist den Stromlaufplänen zu entnehmen.

Index
00 Ersterstellung

Kabelberechnung

Plannummer:

AGU_AP_EEA_Eeab_5315.04.16

Anlage

7.2.6.1

Projektname: CheckIn-Container			
Bearbeiter:	P.Hild	Ansicht:	Blatt: 1/1
Planungsbüro:	AFRY	Ort:	Ubf Augsburg
Kunde:	DB InfraGO AG	Angelegt am:	10.09.2024
		Geändert am:	24.02.2025

