


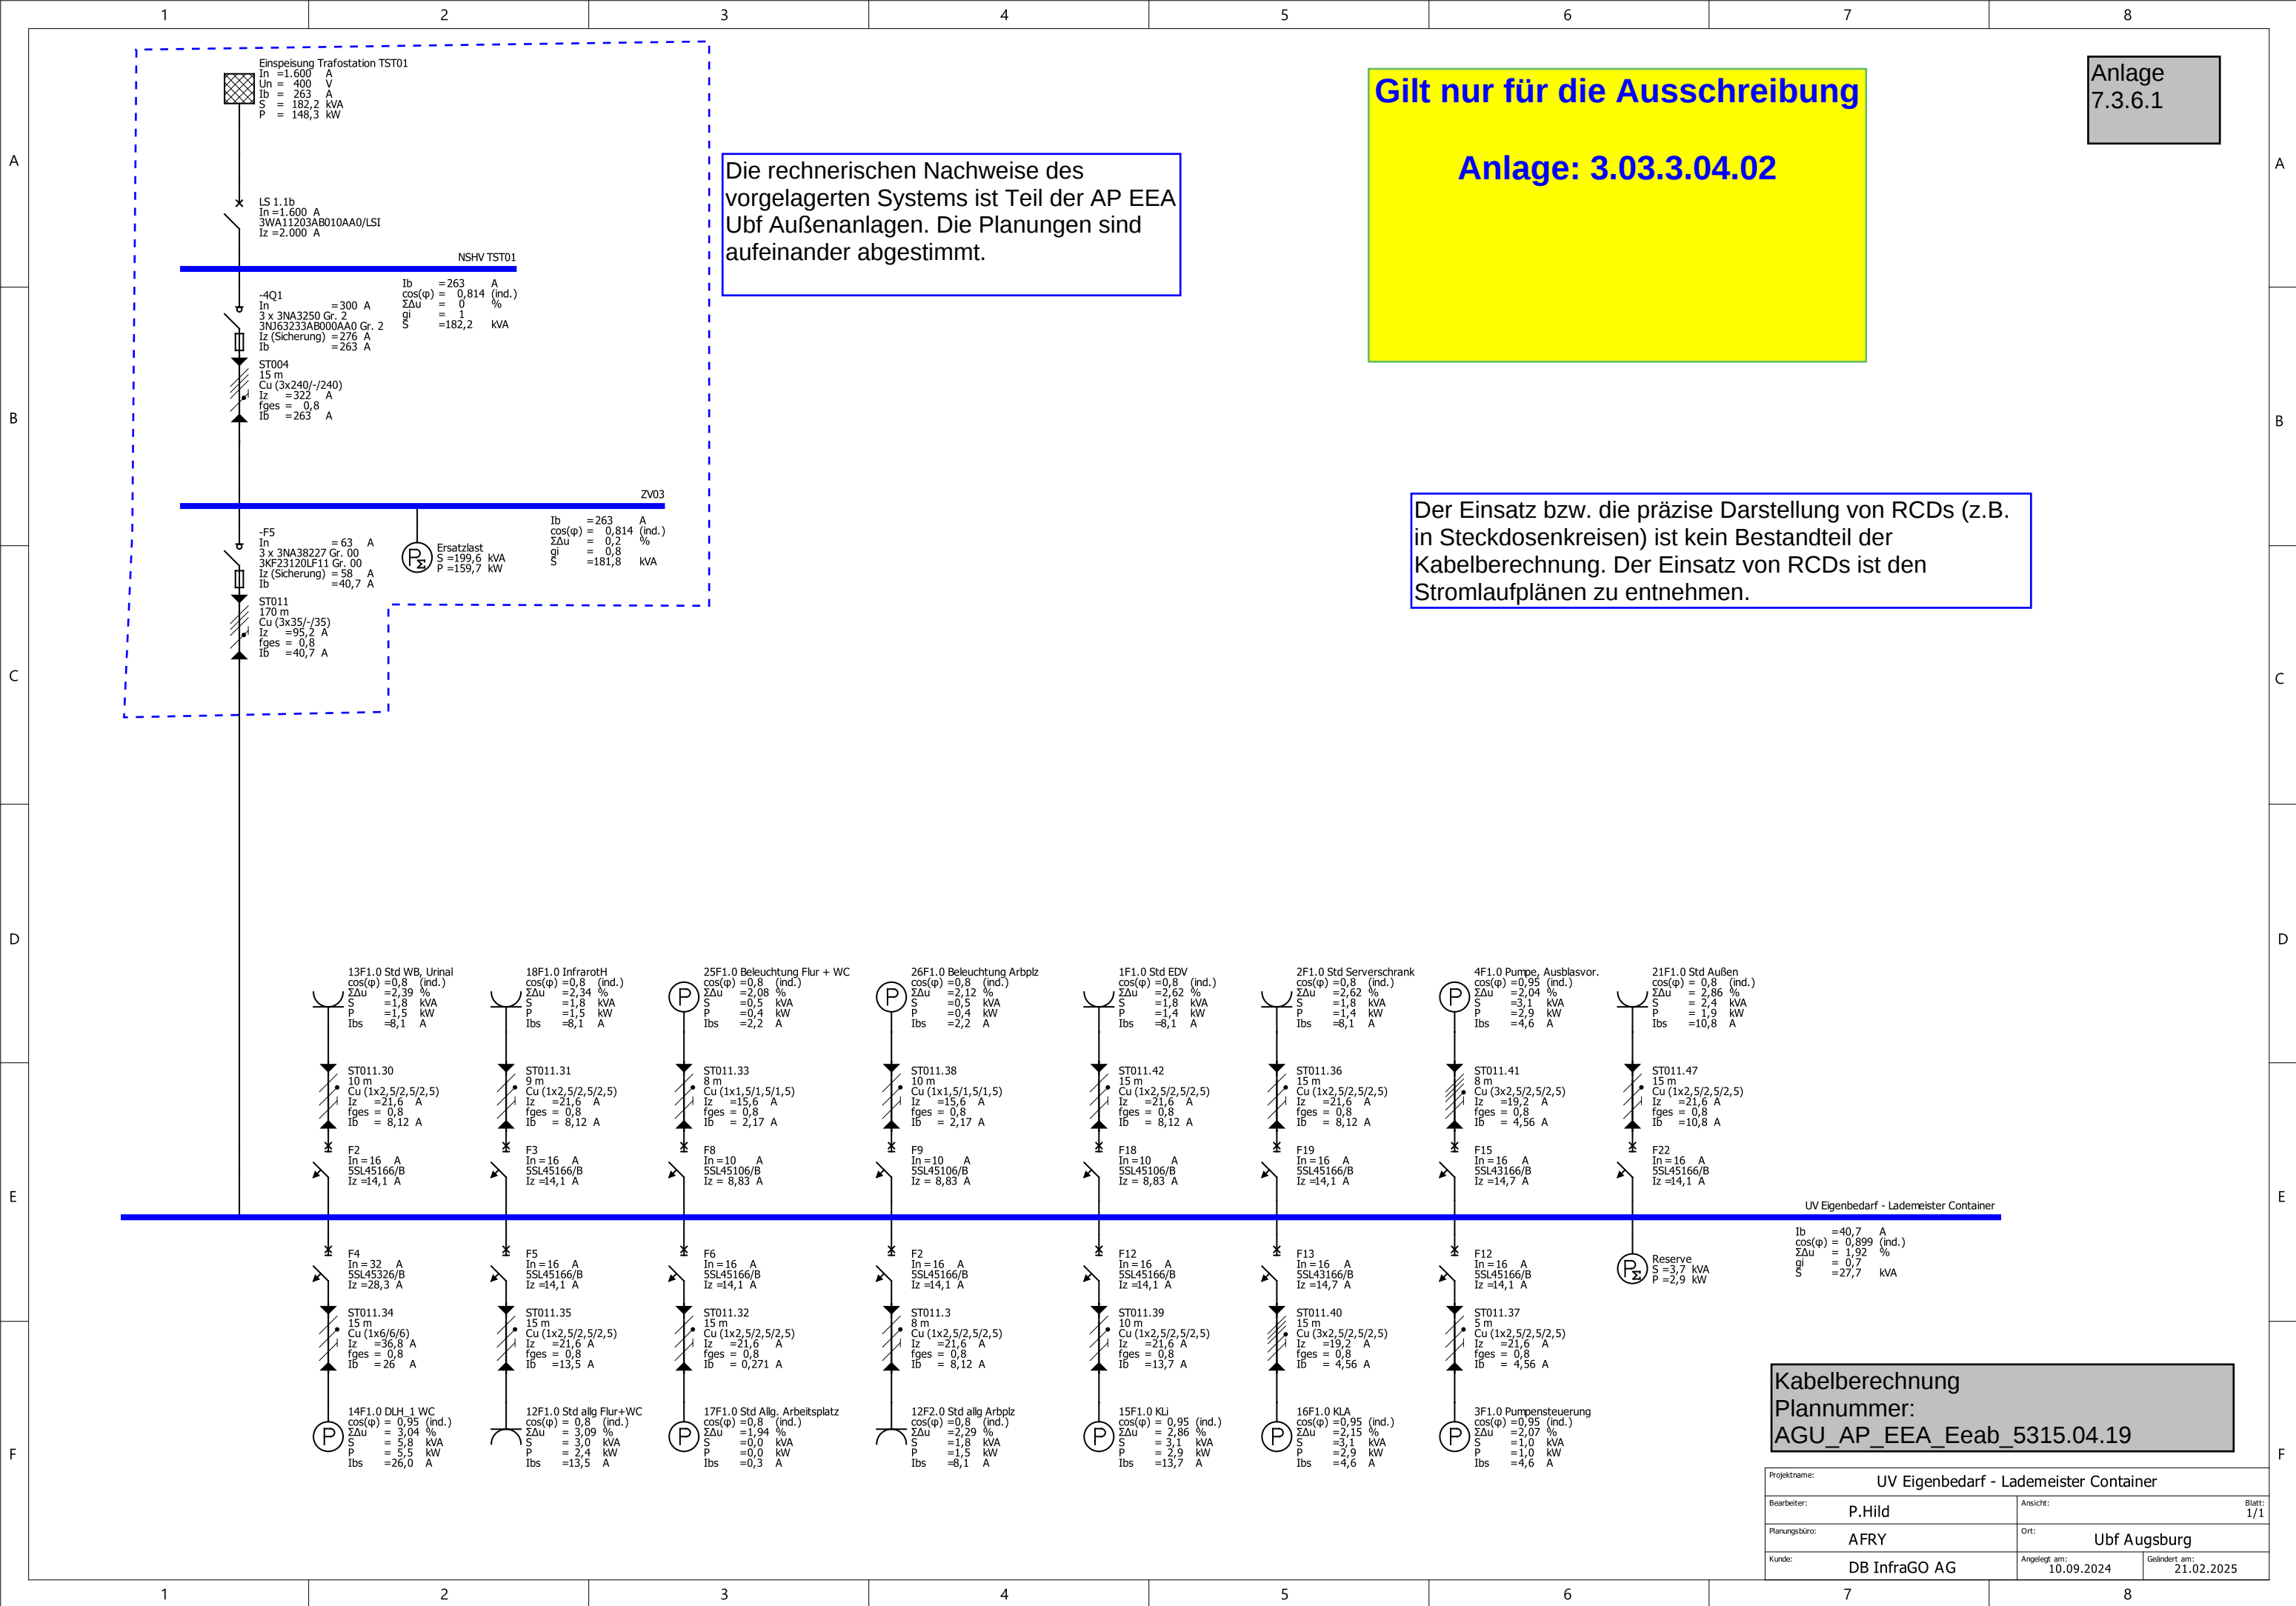

A

B

C

D

E

F

A

B

C

D

E

F

Die rechnerischen Nachweise des vorgelagerten Systems ist Teil der AP EEA Ubf Außenanlagen. Die Planungen sind aufeinander abgestimmt.

Gilt nur für die Ausschreibung
Anlage: 3.03.3.04.02

Der Einsatz bzw. die präzise Darstellung von RCDs (z.B. in Steckdosenkreisen) ist kein Bestandteil der Kabelberechnung. Der Einsatz von RCDs ist den Stromlaufplänen zu entnehmen.

Anlage
7.3.6.1

Kabelberechnung
Plannummer:
AGU_AP_EEA_Eeab_5315.04.19

Projektname: UV Eigenbedarf - Lademeister Container		
Bearbeiter: P.Hild	Ansicht:	Blatt: 1/1
Planungsbüro: AFRY	Ort: Ubf Augsburg	
Kunde: DB InfraGO AG	Angelegt am: 10.09.2024	Geändert am: 21.02.2025

