



Gilt nur für die Ausschreibung
Anlage: 3.03.4.02

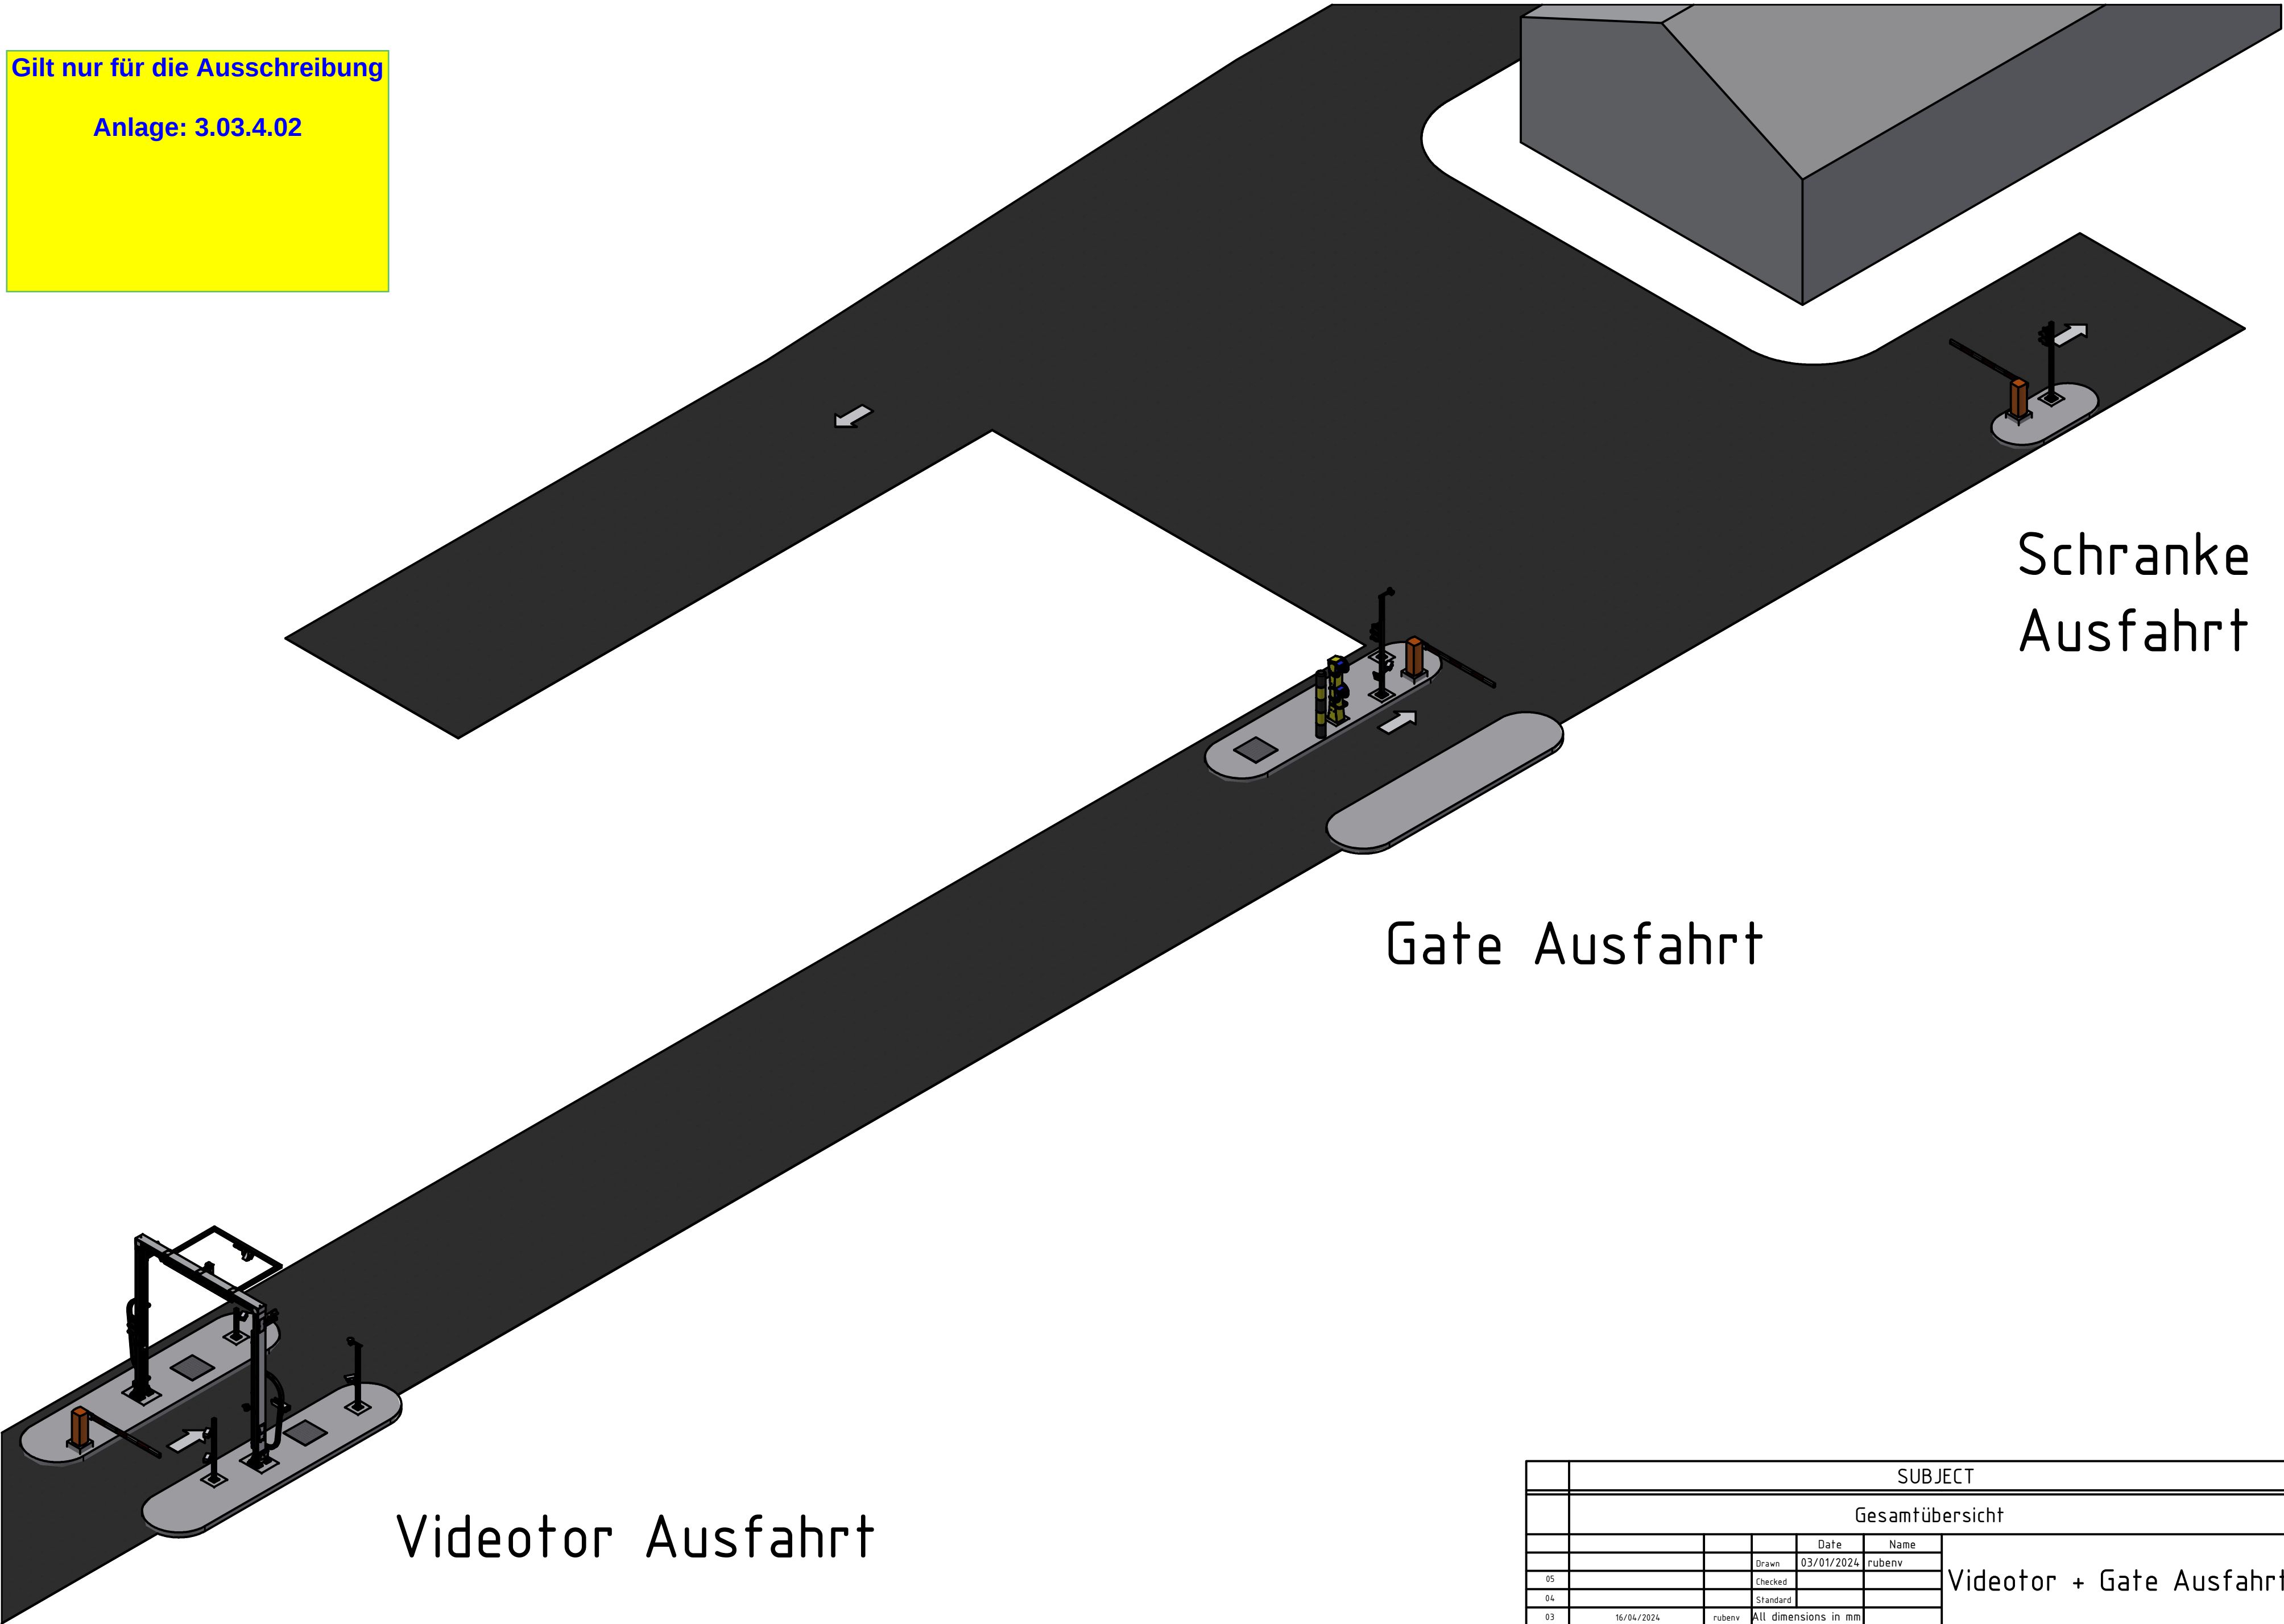


	SUBJECT						
	Gesamtübersicht						
				Date	Name	Videotor + Gate Ausfahrt	
				Drawn	03/01/2024		rubenv
05				Checked			
04				Standard			
03	16/04/2024	rubenv	All dimensions in mm				
02	08/03/2024	rubenv				DUS-AGU	1
01	06/03/2024	rubenv					
00	03/01/2024	rubenv					
Revision	Date	Name					
							A2




Videotor Ausfahrt

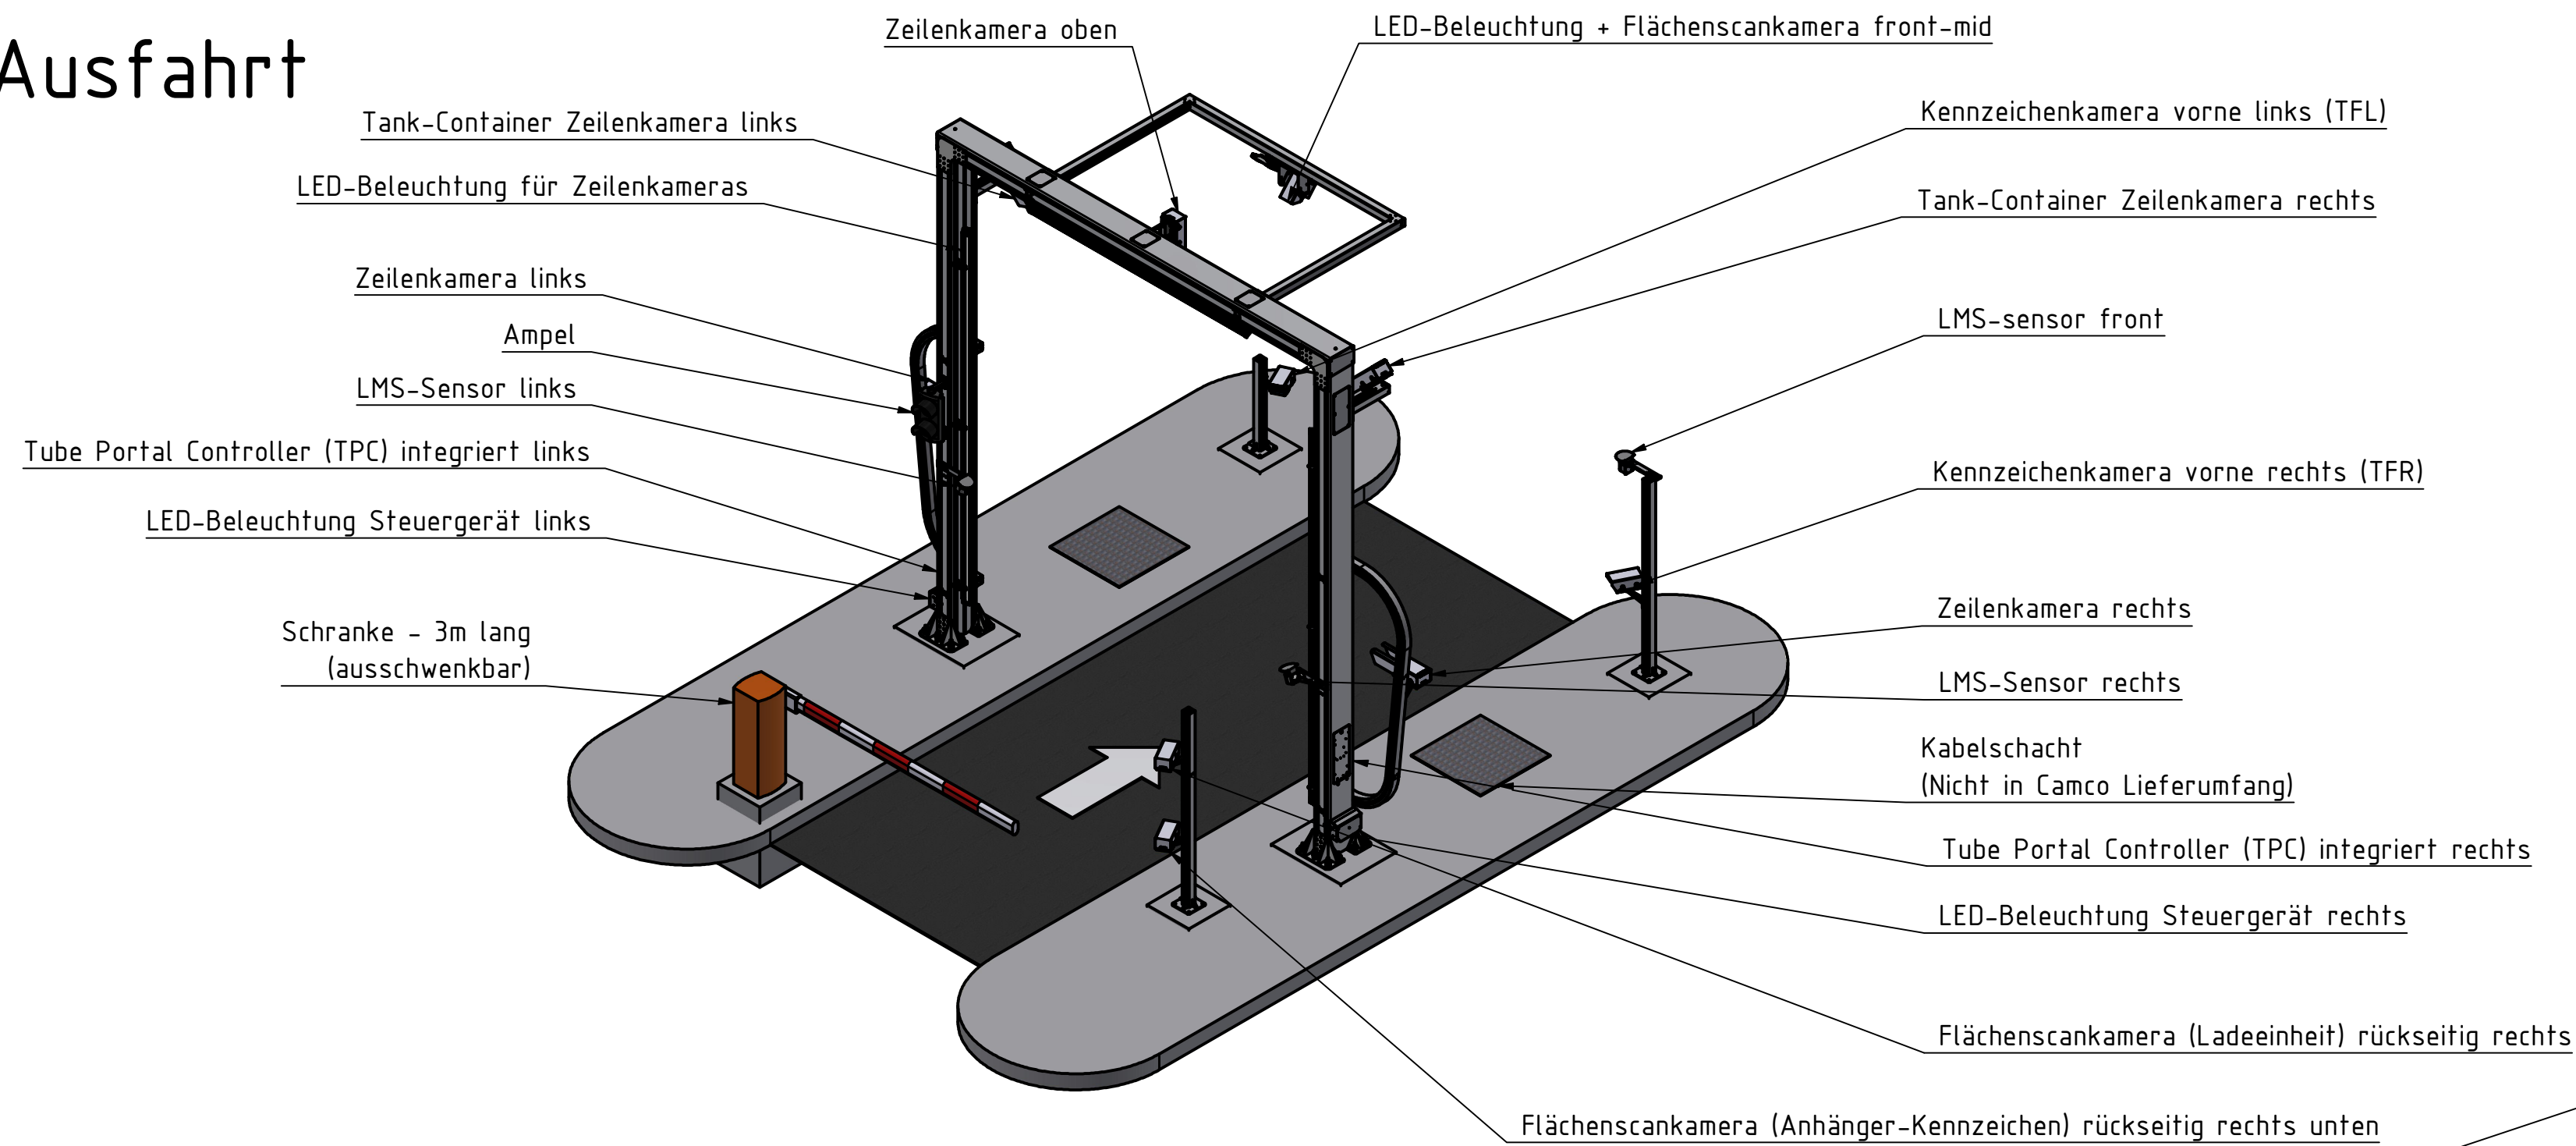



Gate Ausfahrt

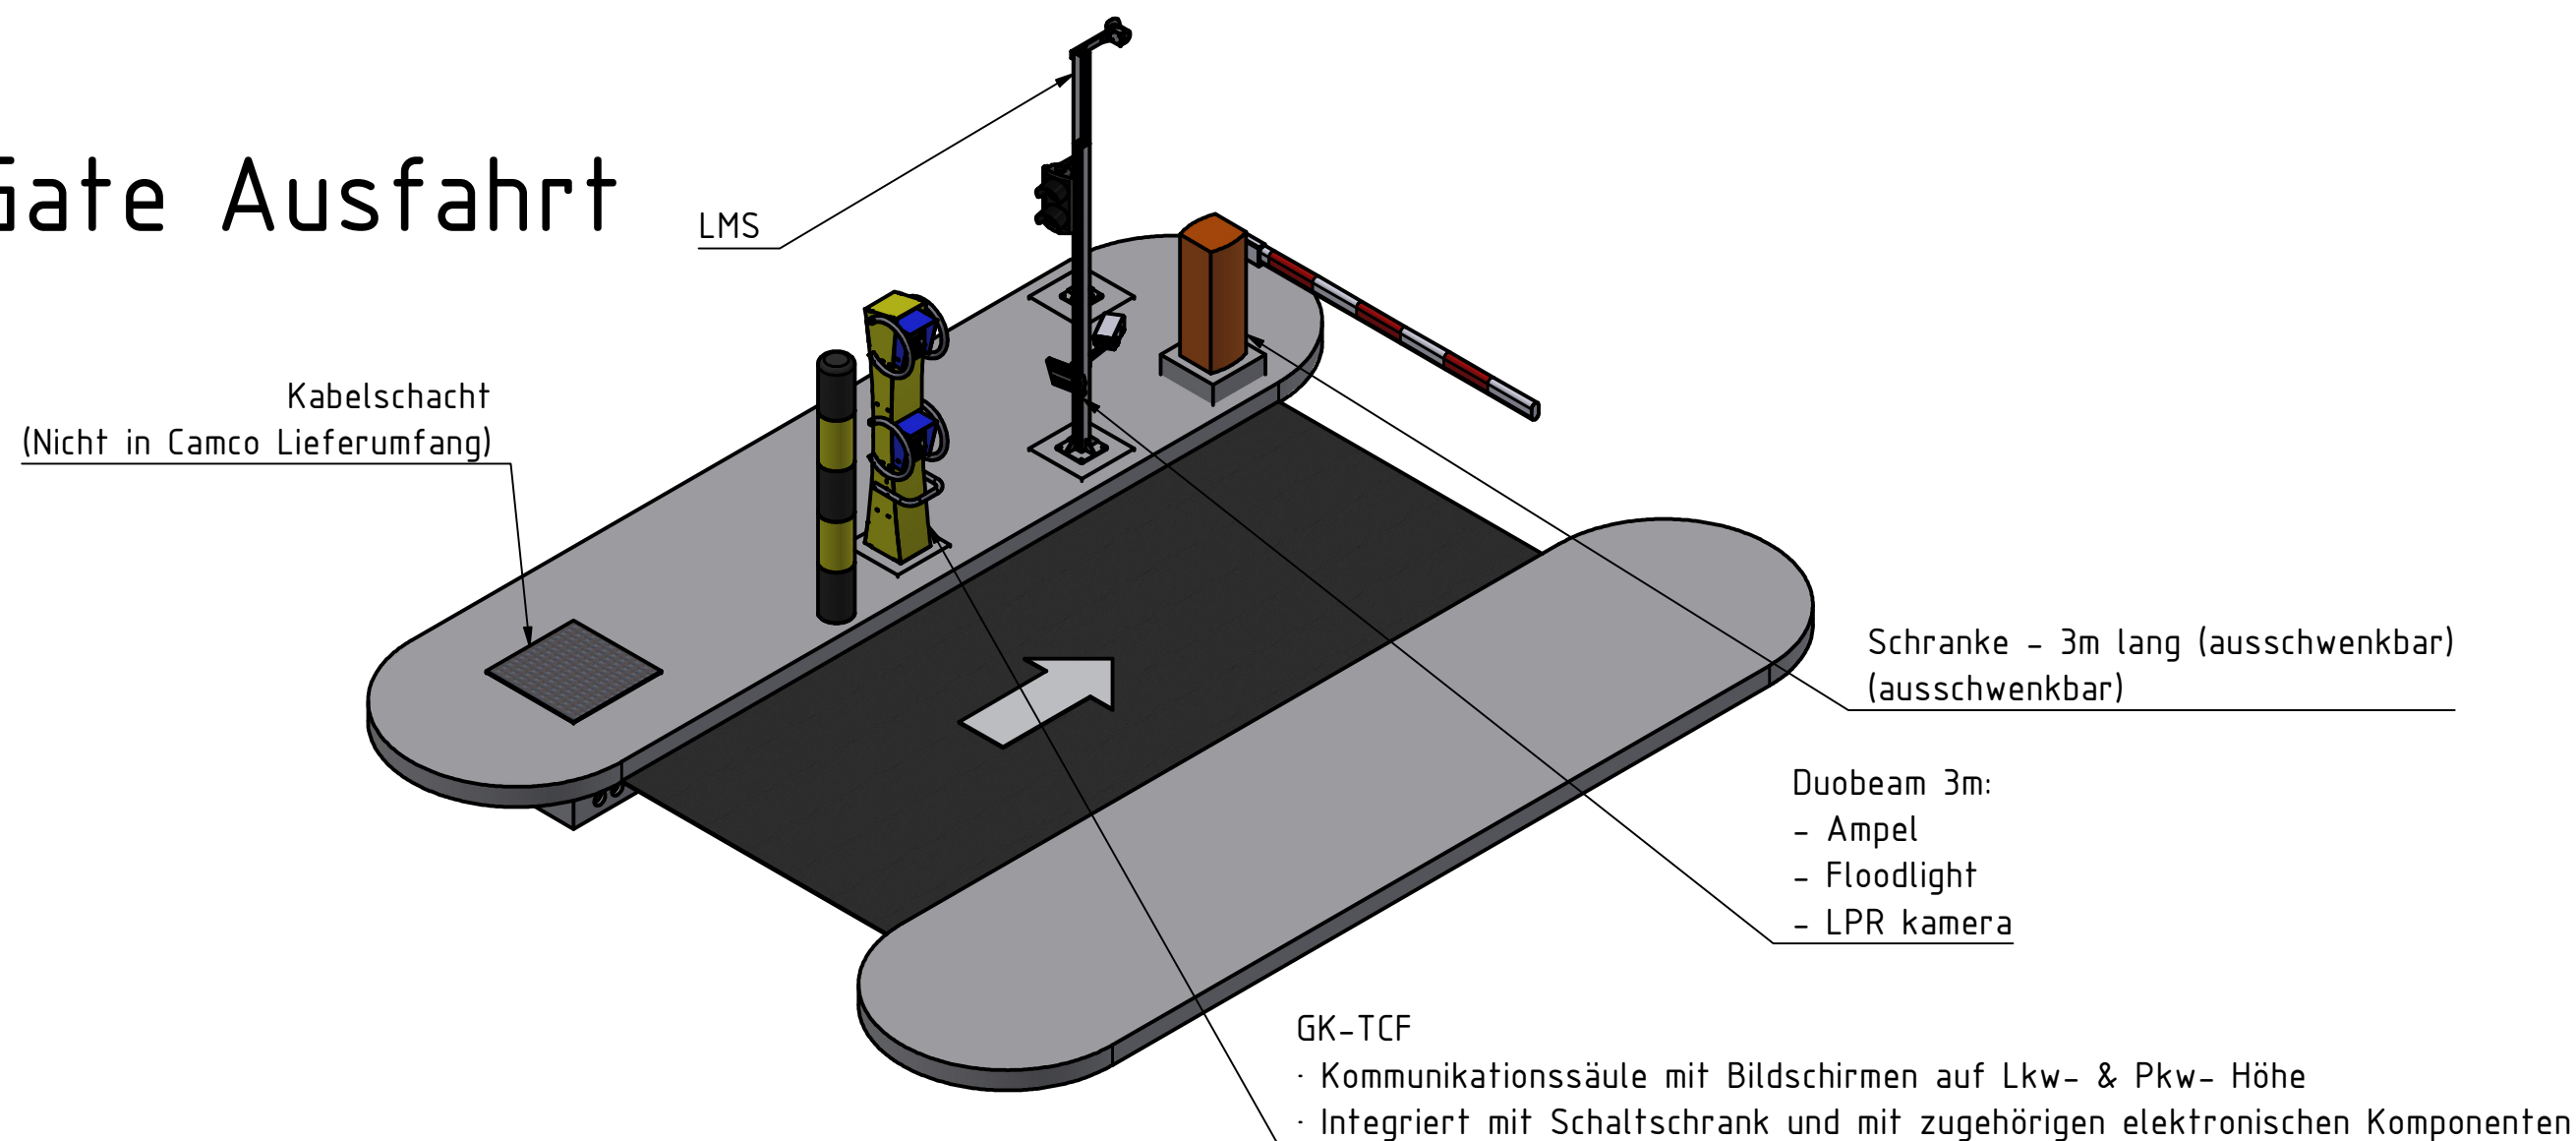


Schranke Ausfahrt

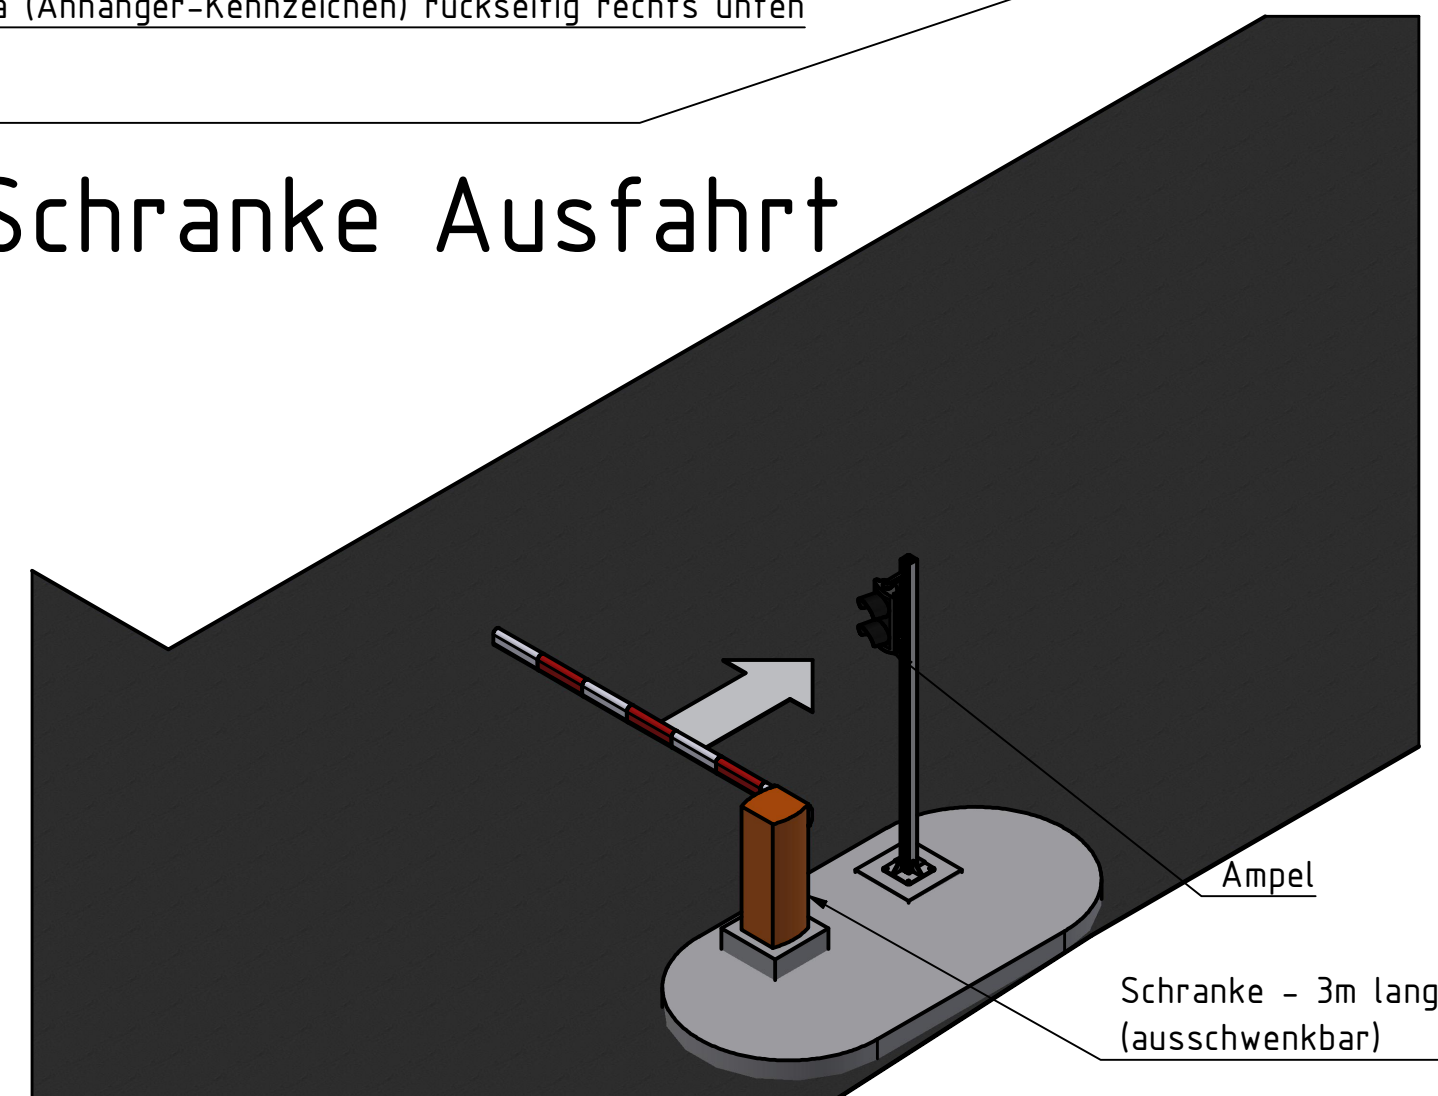


	SUBJECT						
	Komponentenübersicht						
				Date	Name	Videotor + Gate Ausfahrt	
			Drawn	03/01/2024	rubenv		
05			Checked				
04			Standard				
03	16/04/2024	rubenv	All dimensions in mm				
02	08/03/2024	rubenv				DUS-AGU	2
01	06/03/2024	rubenv					
00	03/01/2024	rubenv					
Revision	Date	Name					A2

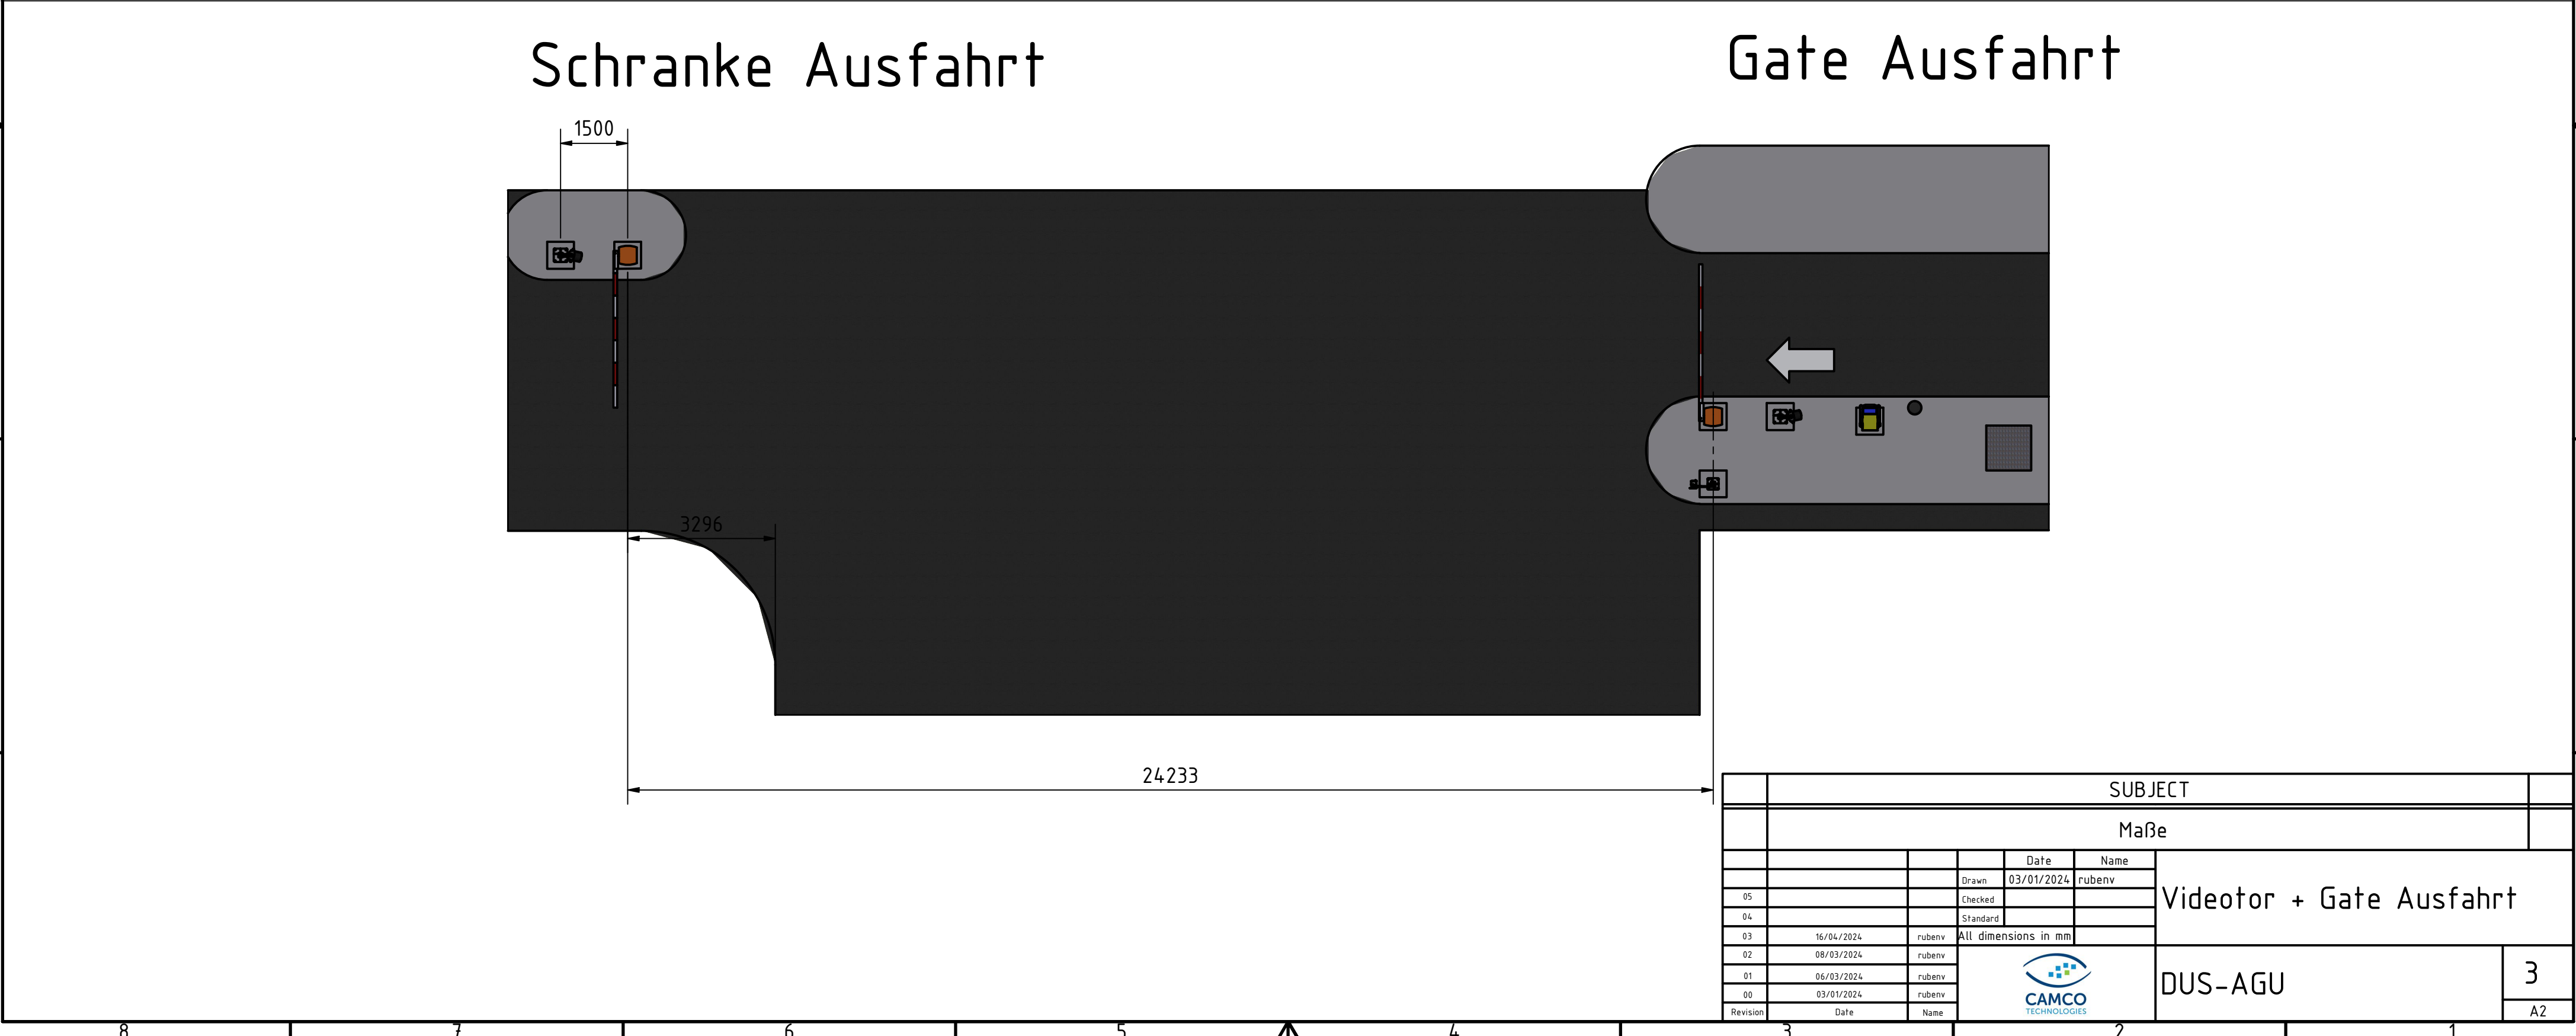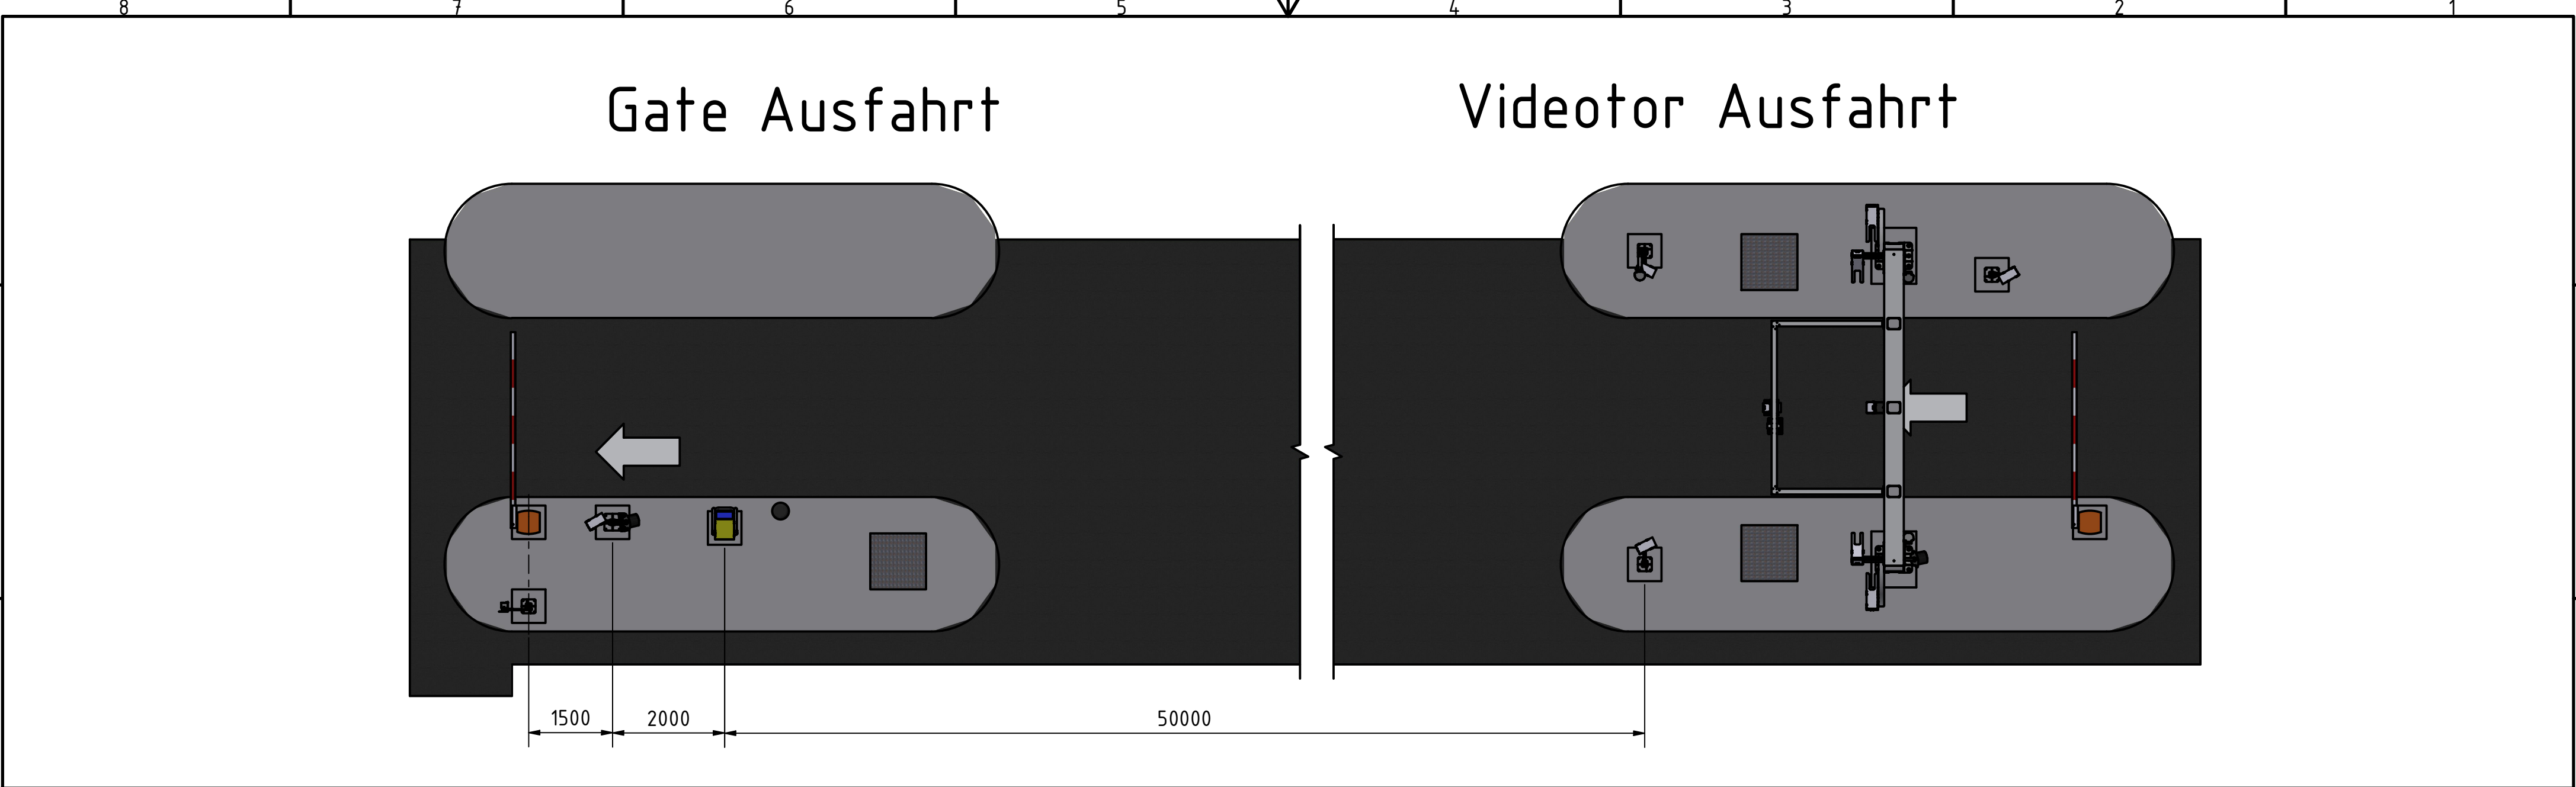

			SUBJECT			
			Maße			
				Date	Name	Videotor + Gate Ausfahrt
05			Drawn	03/01/2024	rubenv	
04			Checked			
			Standard			
03	16/04/2024	rubenv	All dimensions in mm			DUS-AGU
02	08/03/2024	rubenv				
01	06/03/2024	rubenv				
00	03/01/2024	rubenv				
Revision	Date	Name				A2

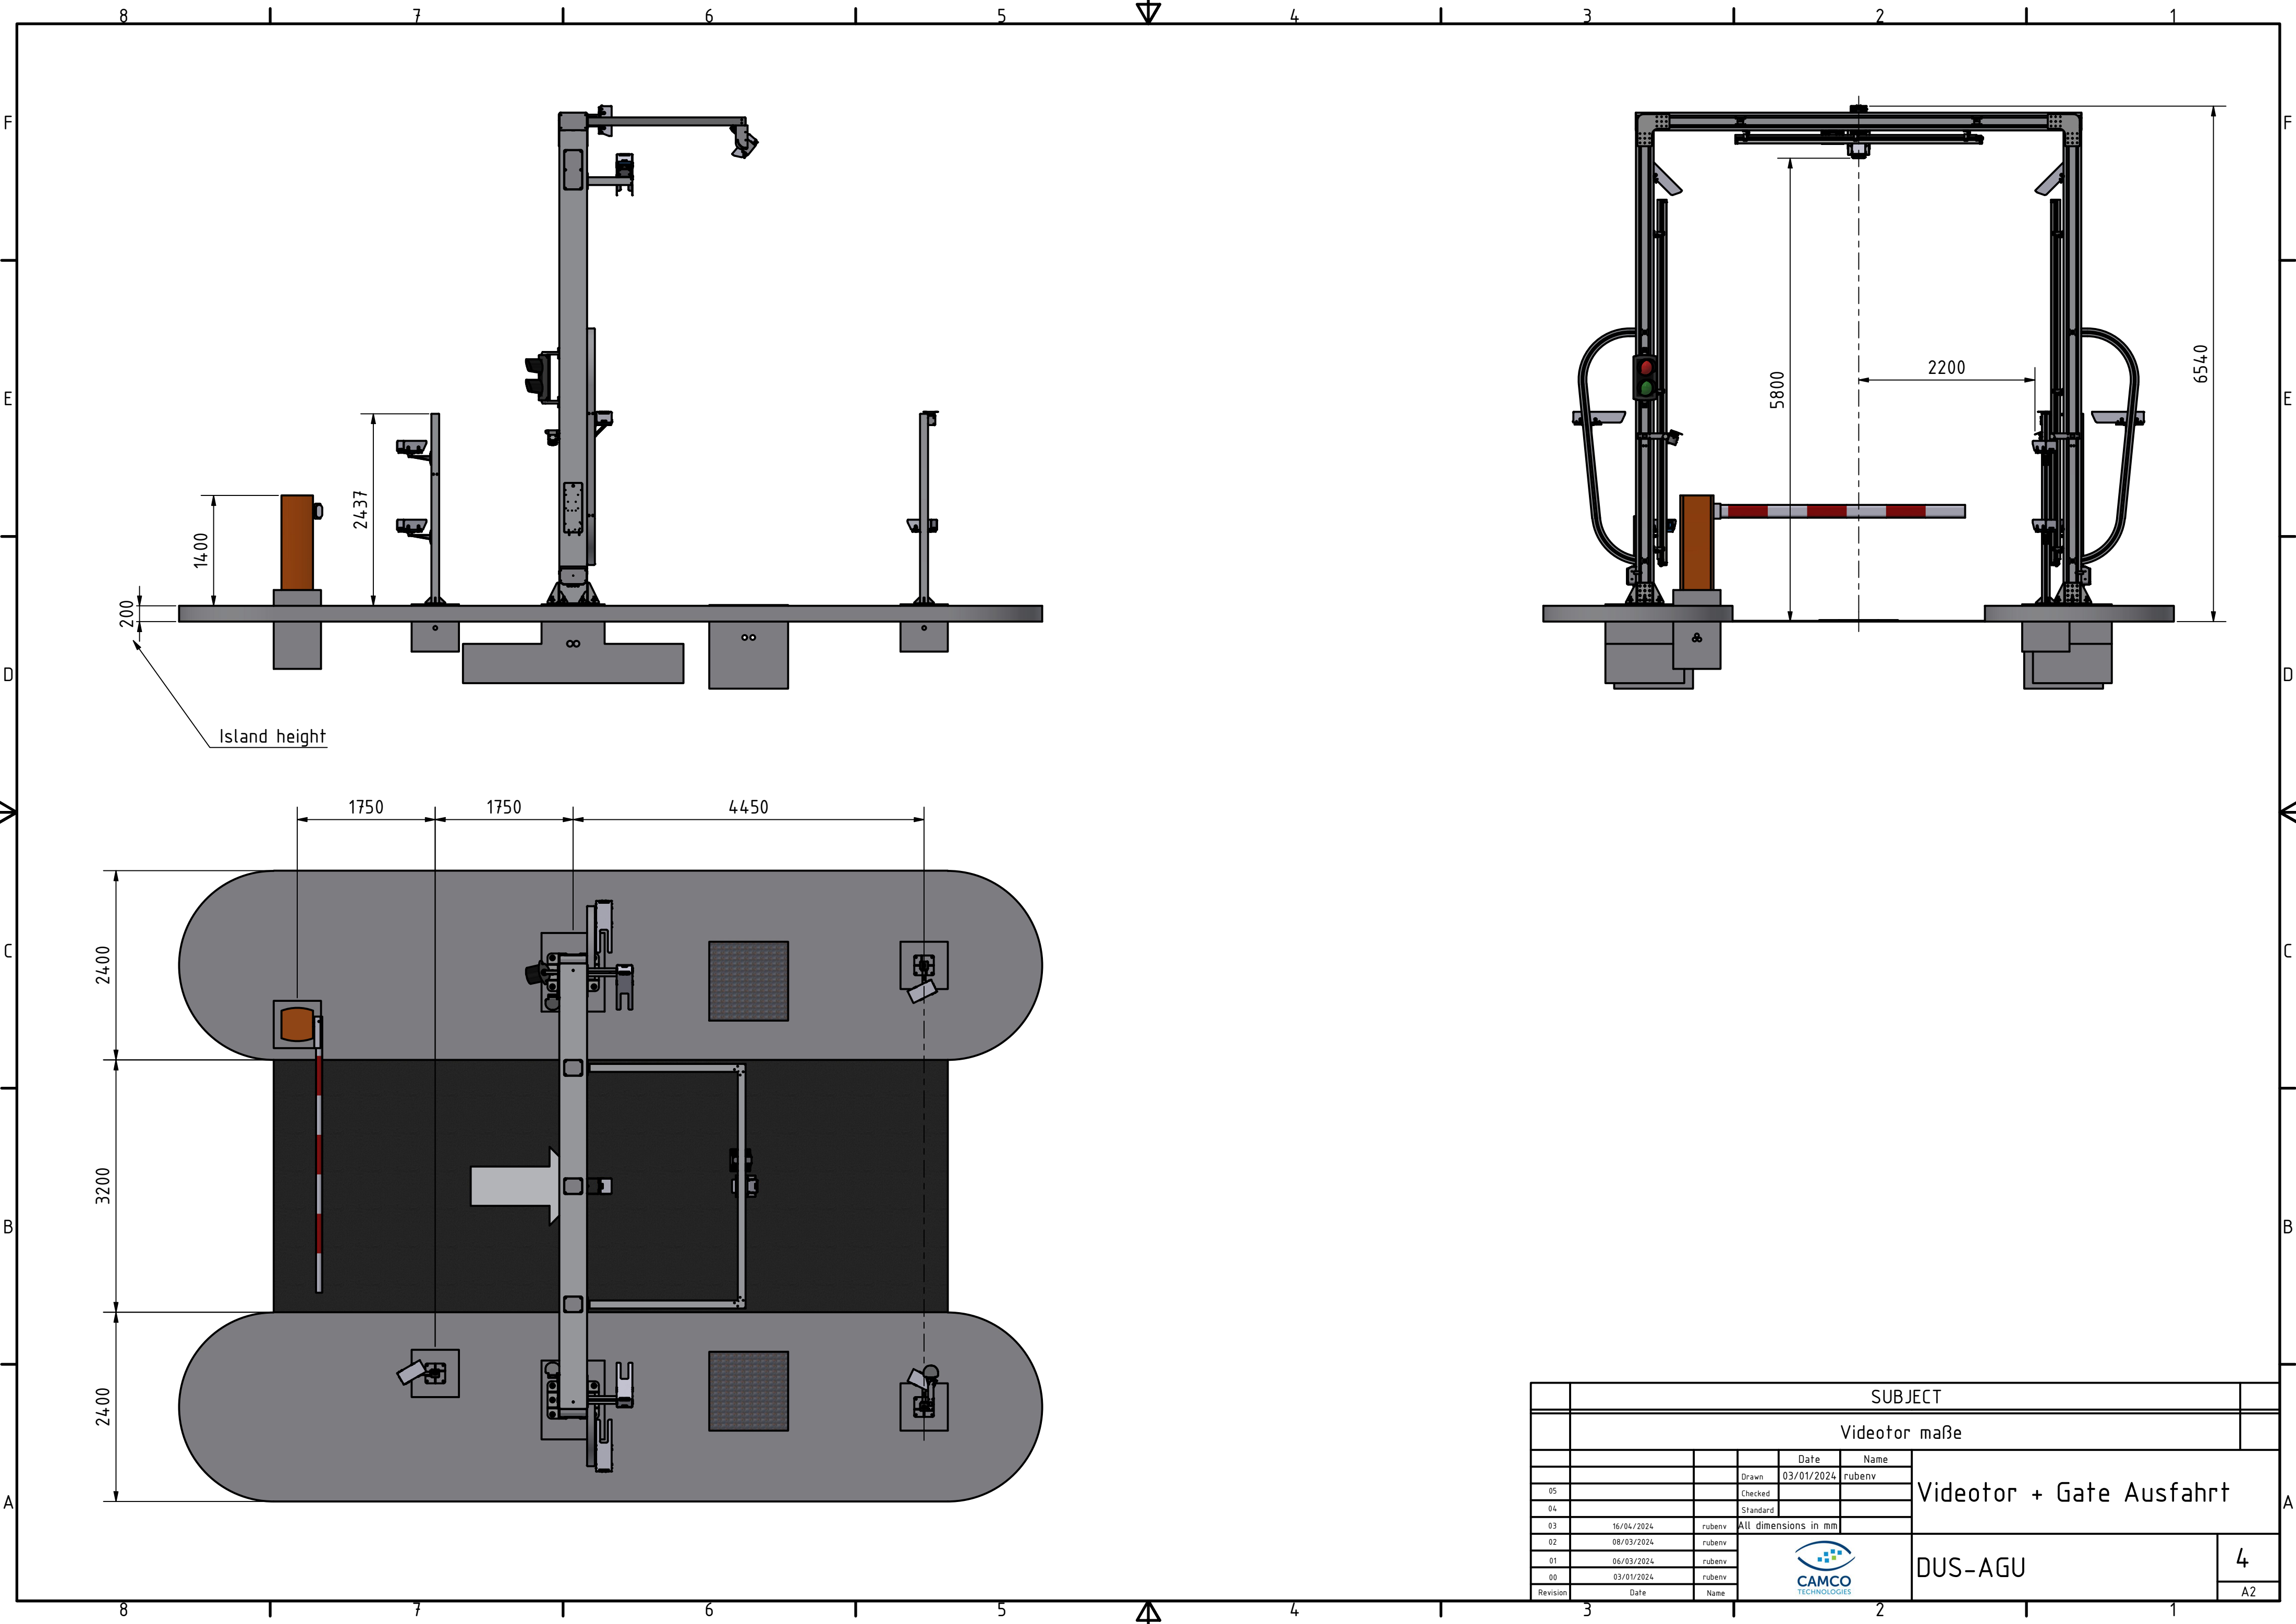


		SUBJECT					
		Videotor maße					
			Date	Name	Videotor + Gate Ausfahrt		
05			Drawn	03/01/2024			rubenv
04			Checked				
			Standard				
03	16/04/2024	rubenv	All dimensions in mm			DUS-AGU	
02	08/03/2024	rubenv					
01	06/03/2024	rubenv					
00	03/01/2024	rubenv					
Revision	Date	Name				4	
						A2	

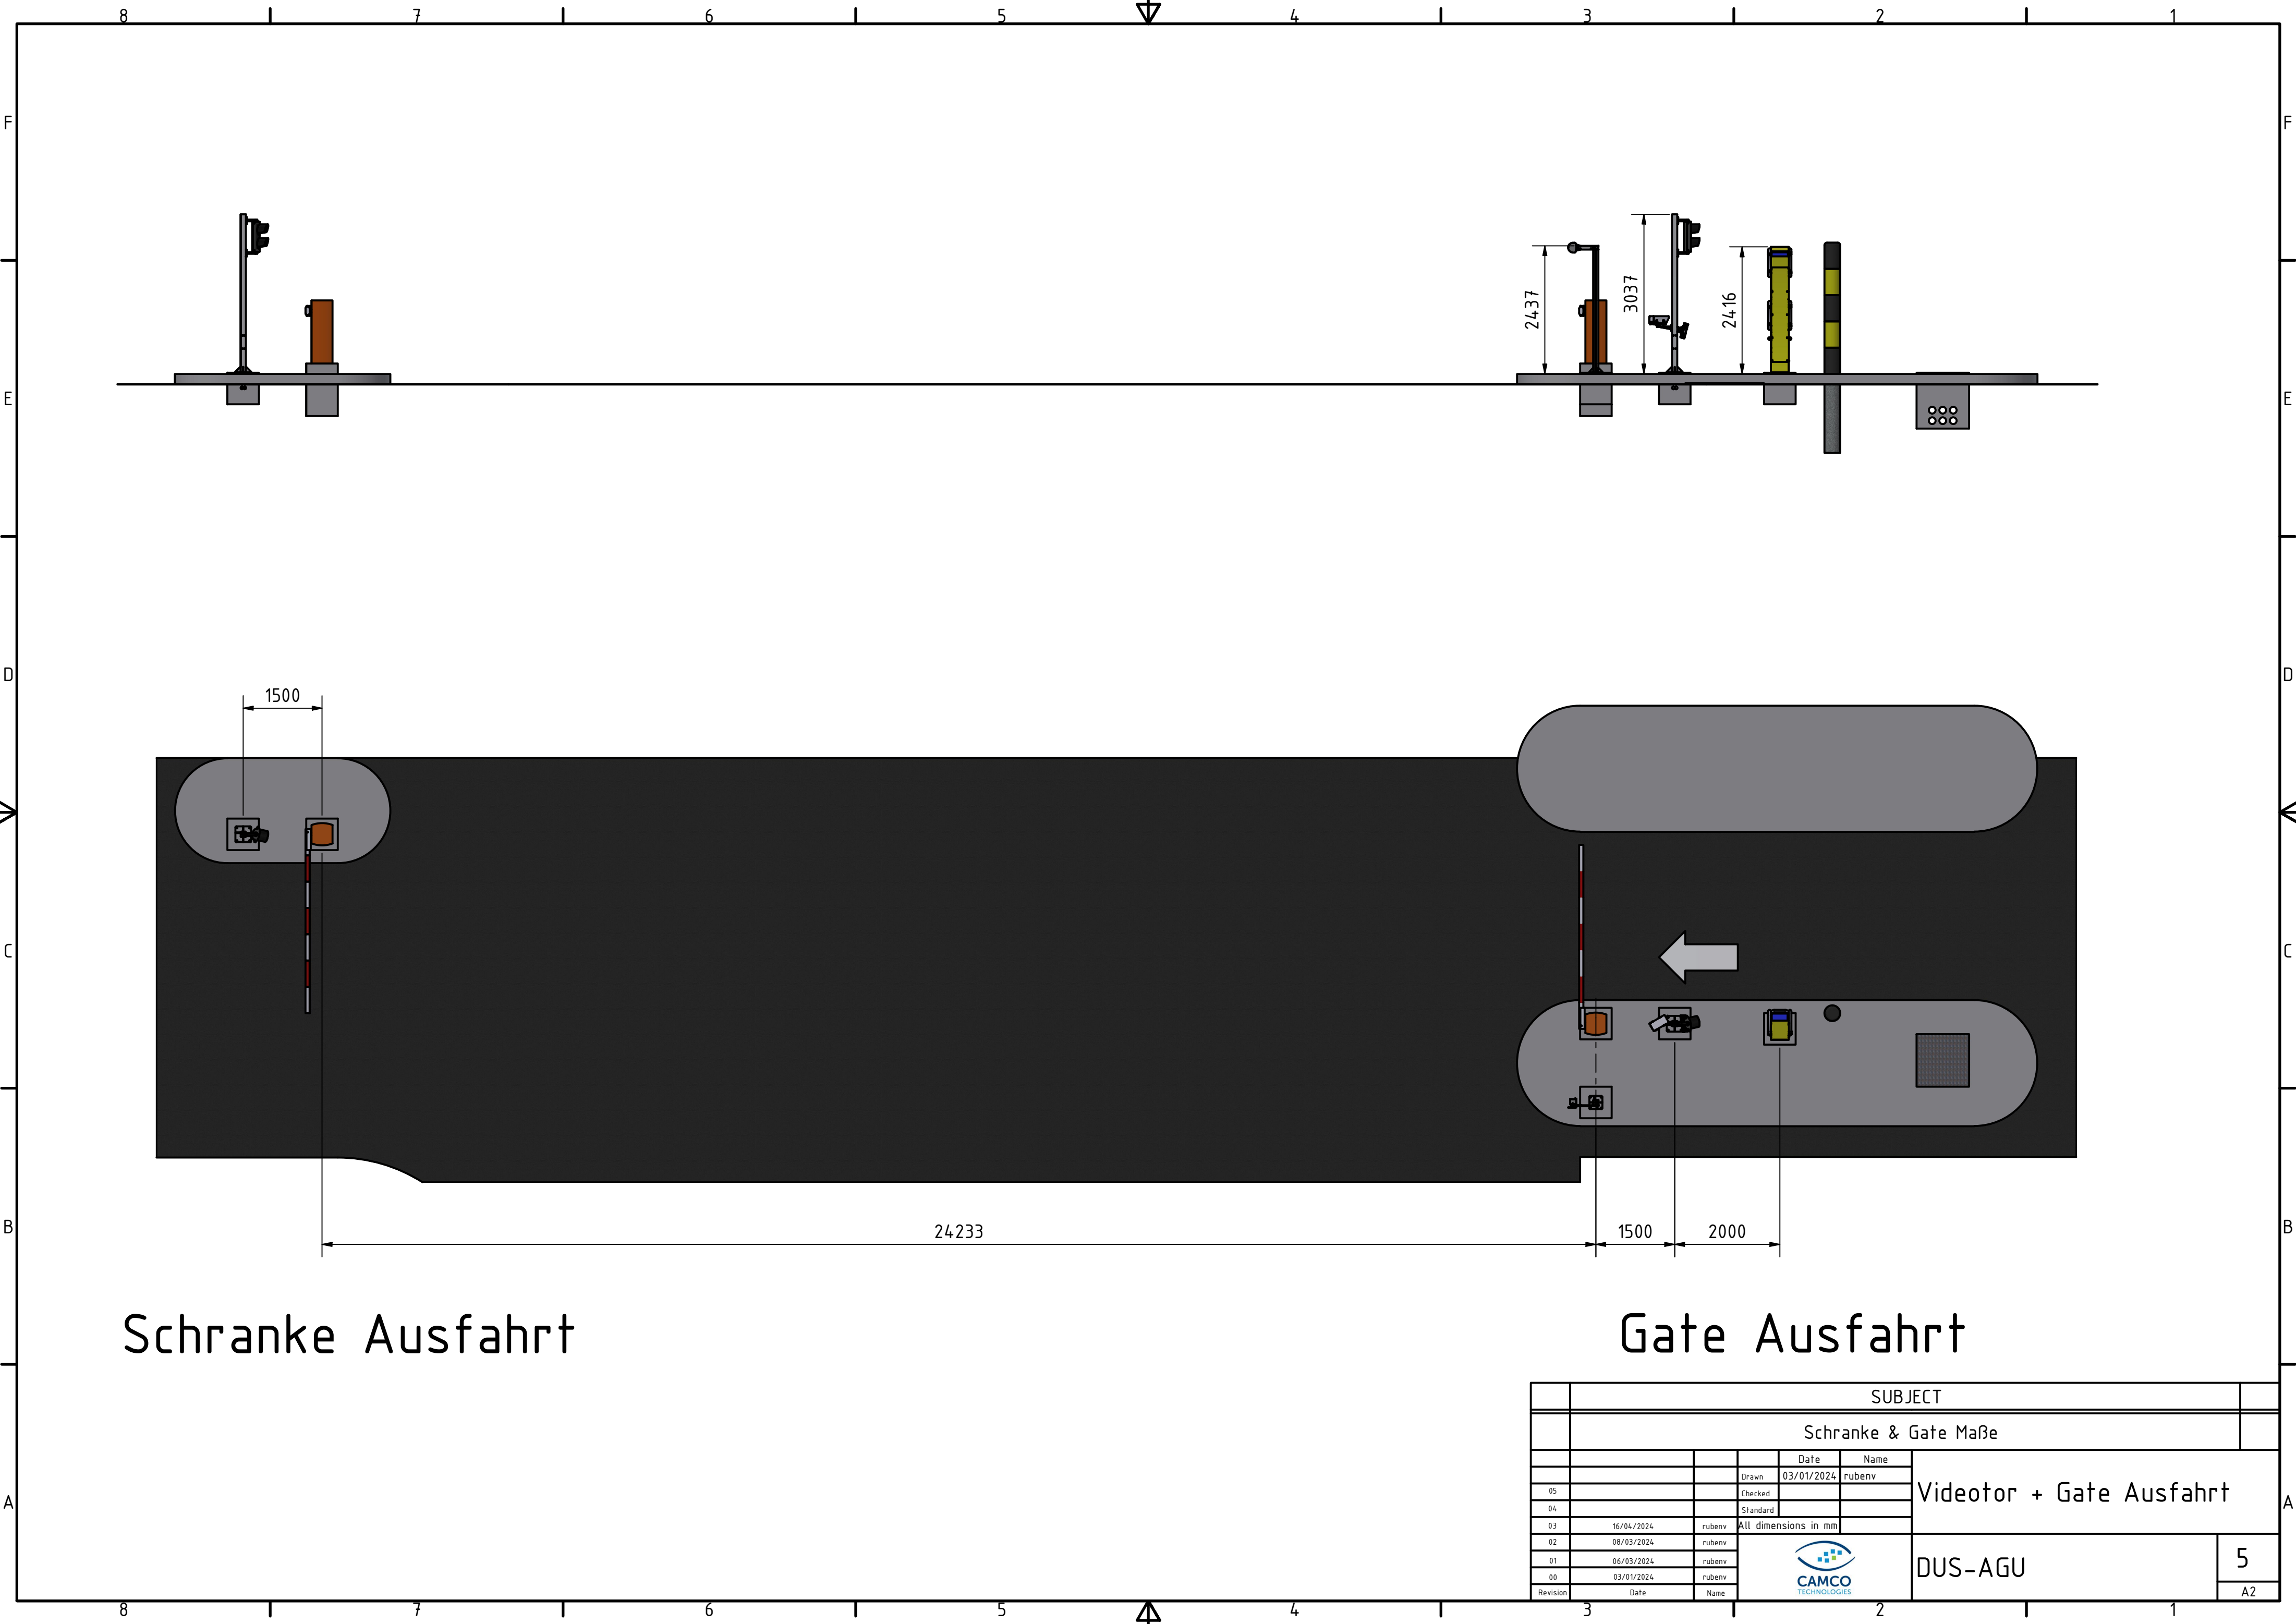


Schranke Ausfahrt

Gate Ausfahrt

	SUBJECT						
	Schranke & Gate Maße						
				Date	Name	Videotor + Gate Ausfahrt	
05			Drawn	03/01/2024	rubenv		
04			Checked				
03			Standard				
02	16/04/2024	rubenv	All dimensions in mm				
01	08/03/2024	rubenv				DUS-AGU	5
00	03/01/2024	rubenv					
Revision	Date	Name					
							A2

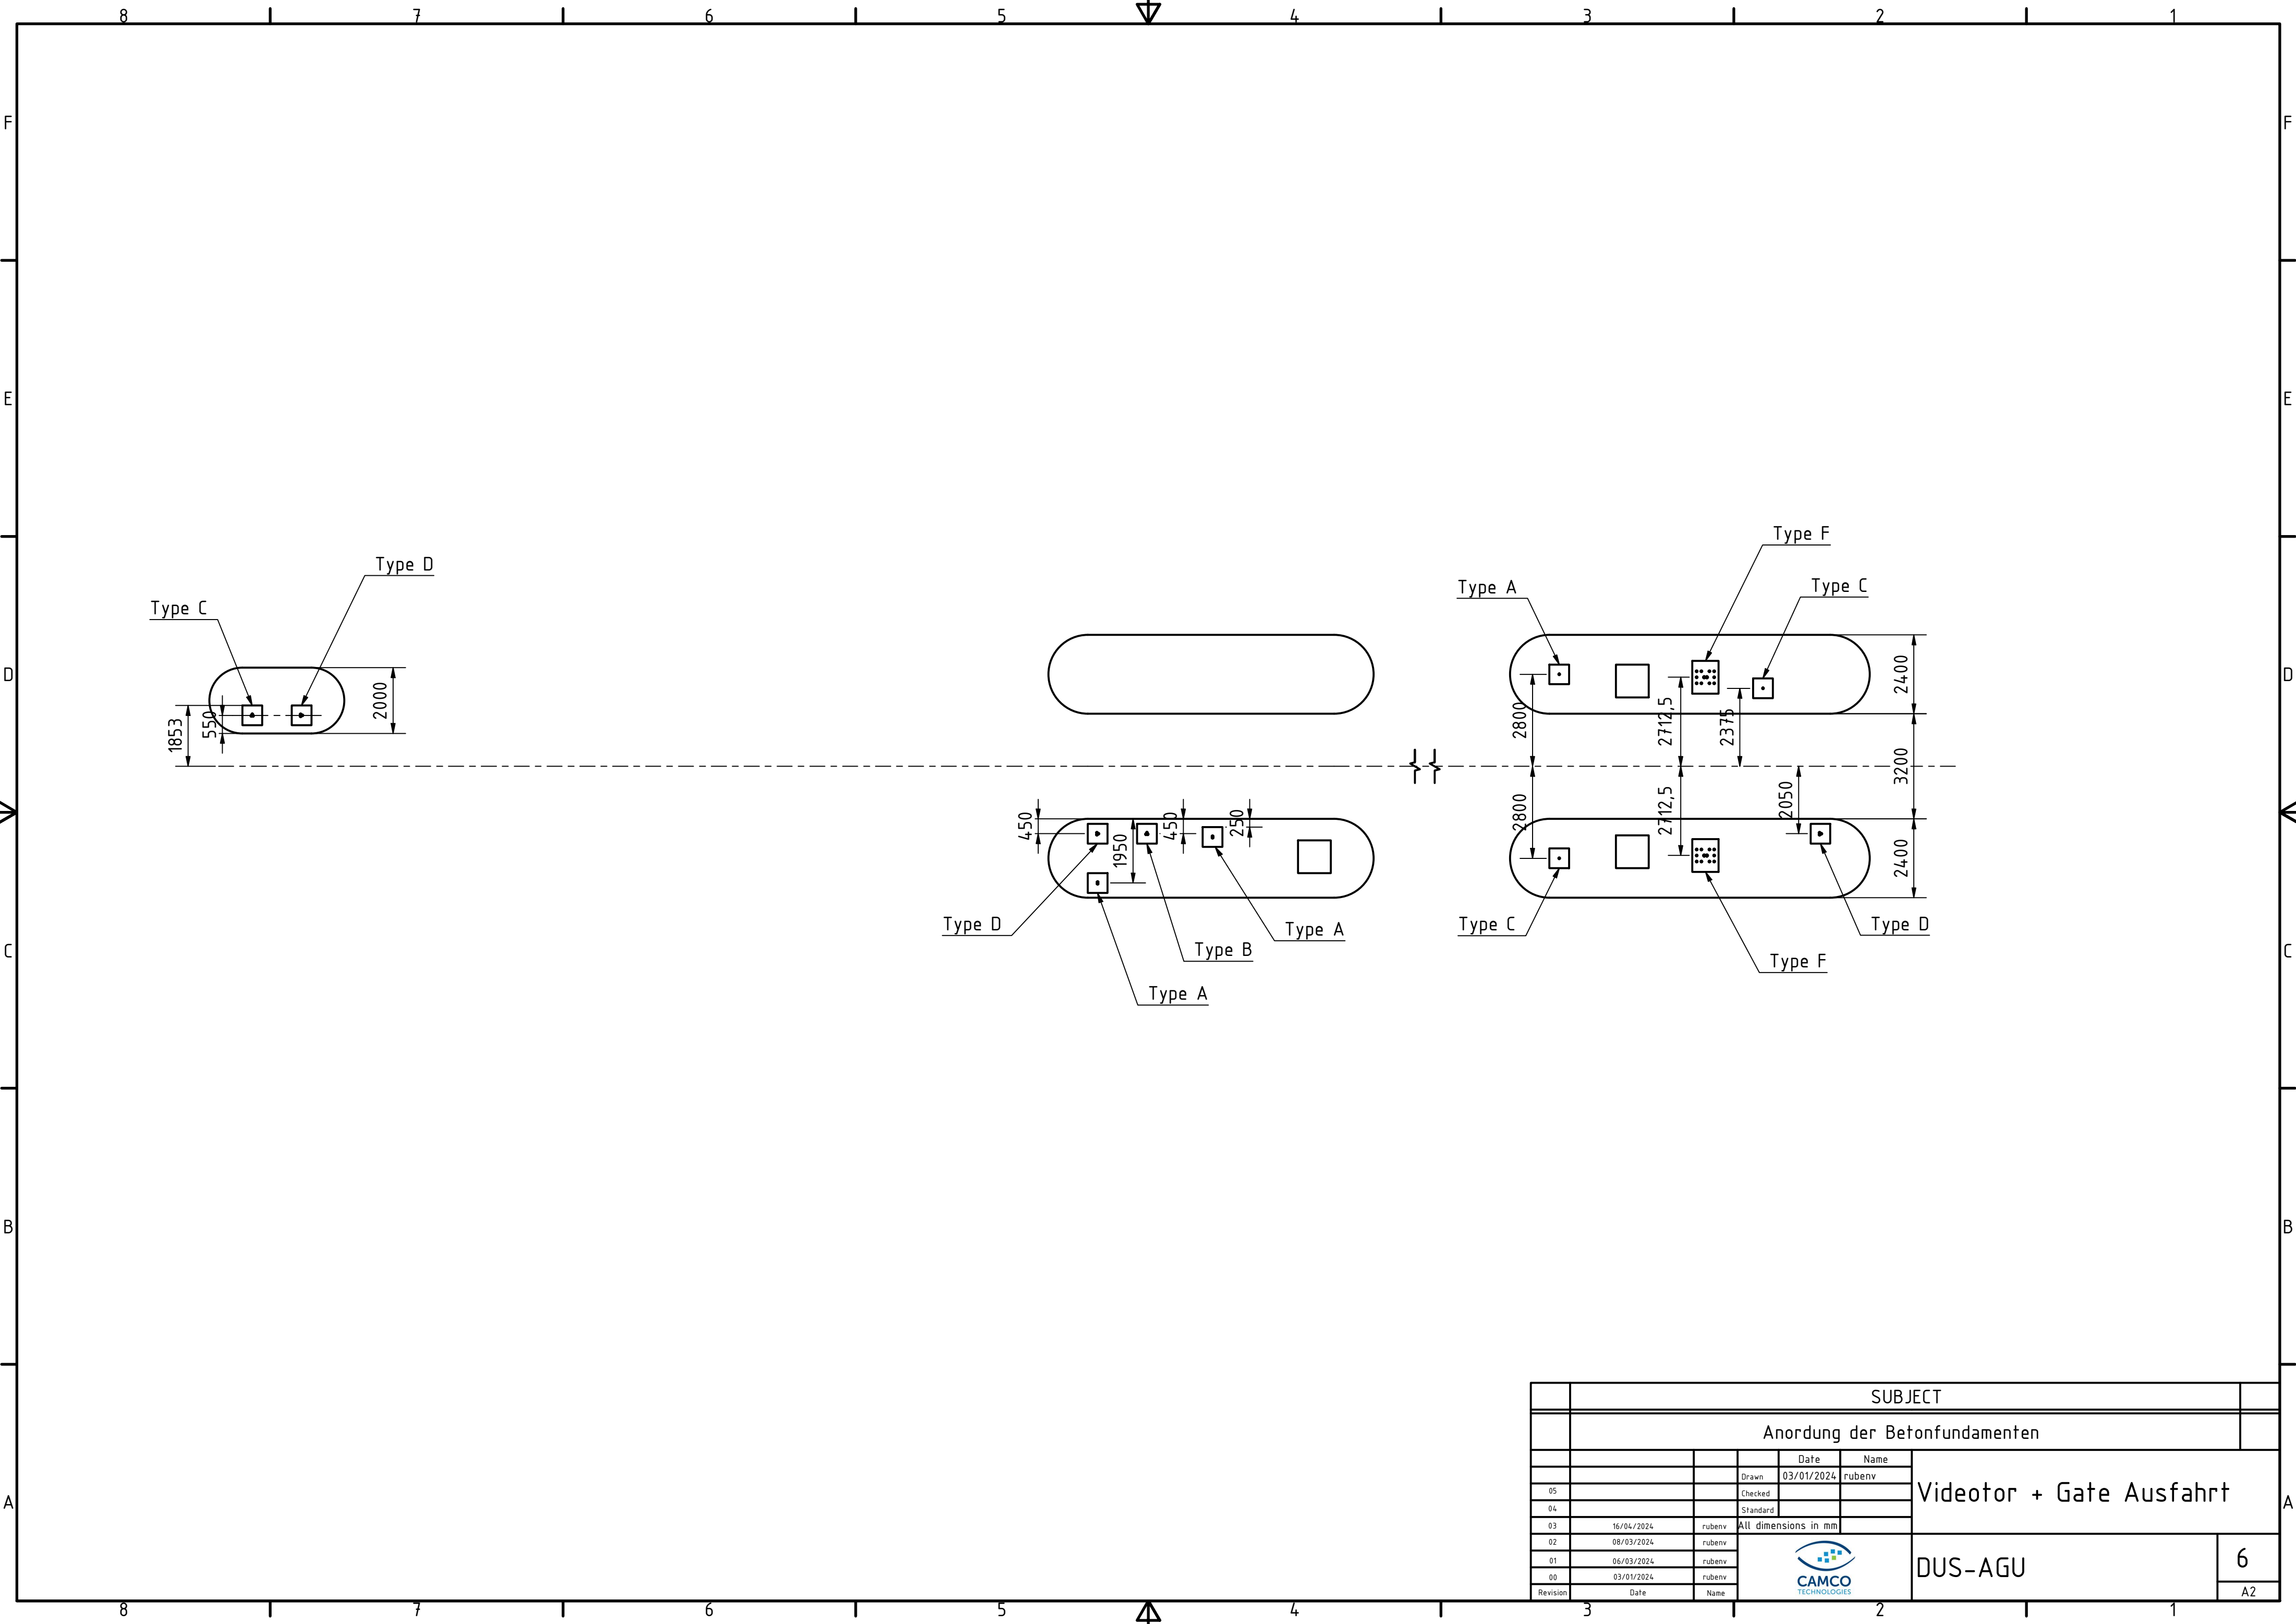

		SUBJECT							
		Anordnung der Betonfundamenten							
				Date	Name	Videotor + Gate Ausfahrt			
			Drawn	03/01/2024	rubenv				
05			Checked						
04			Standard						
03	16/04/2024	rubenv	All dimensions in mm			 DUS-AGU			6
02	08/03/2024	rubenv							
01	06/03/2024	rubenv							
00	03/01/2024	rubenv							
Revision	Date	Name							A2

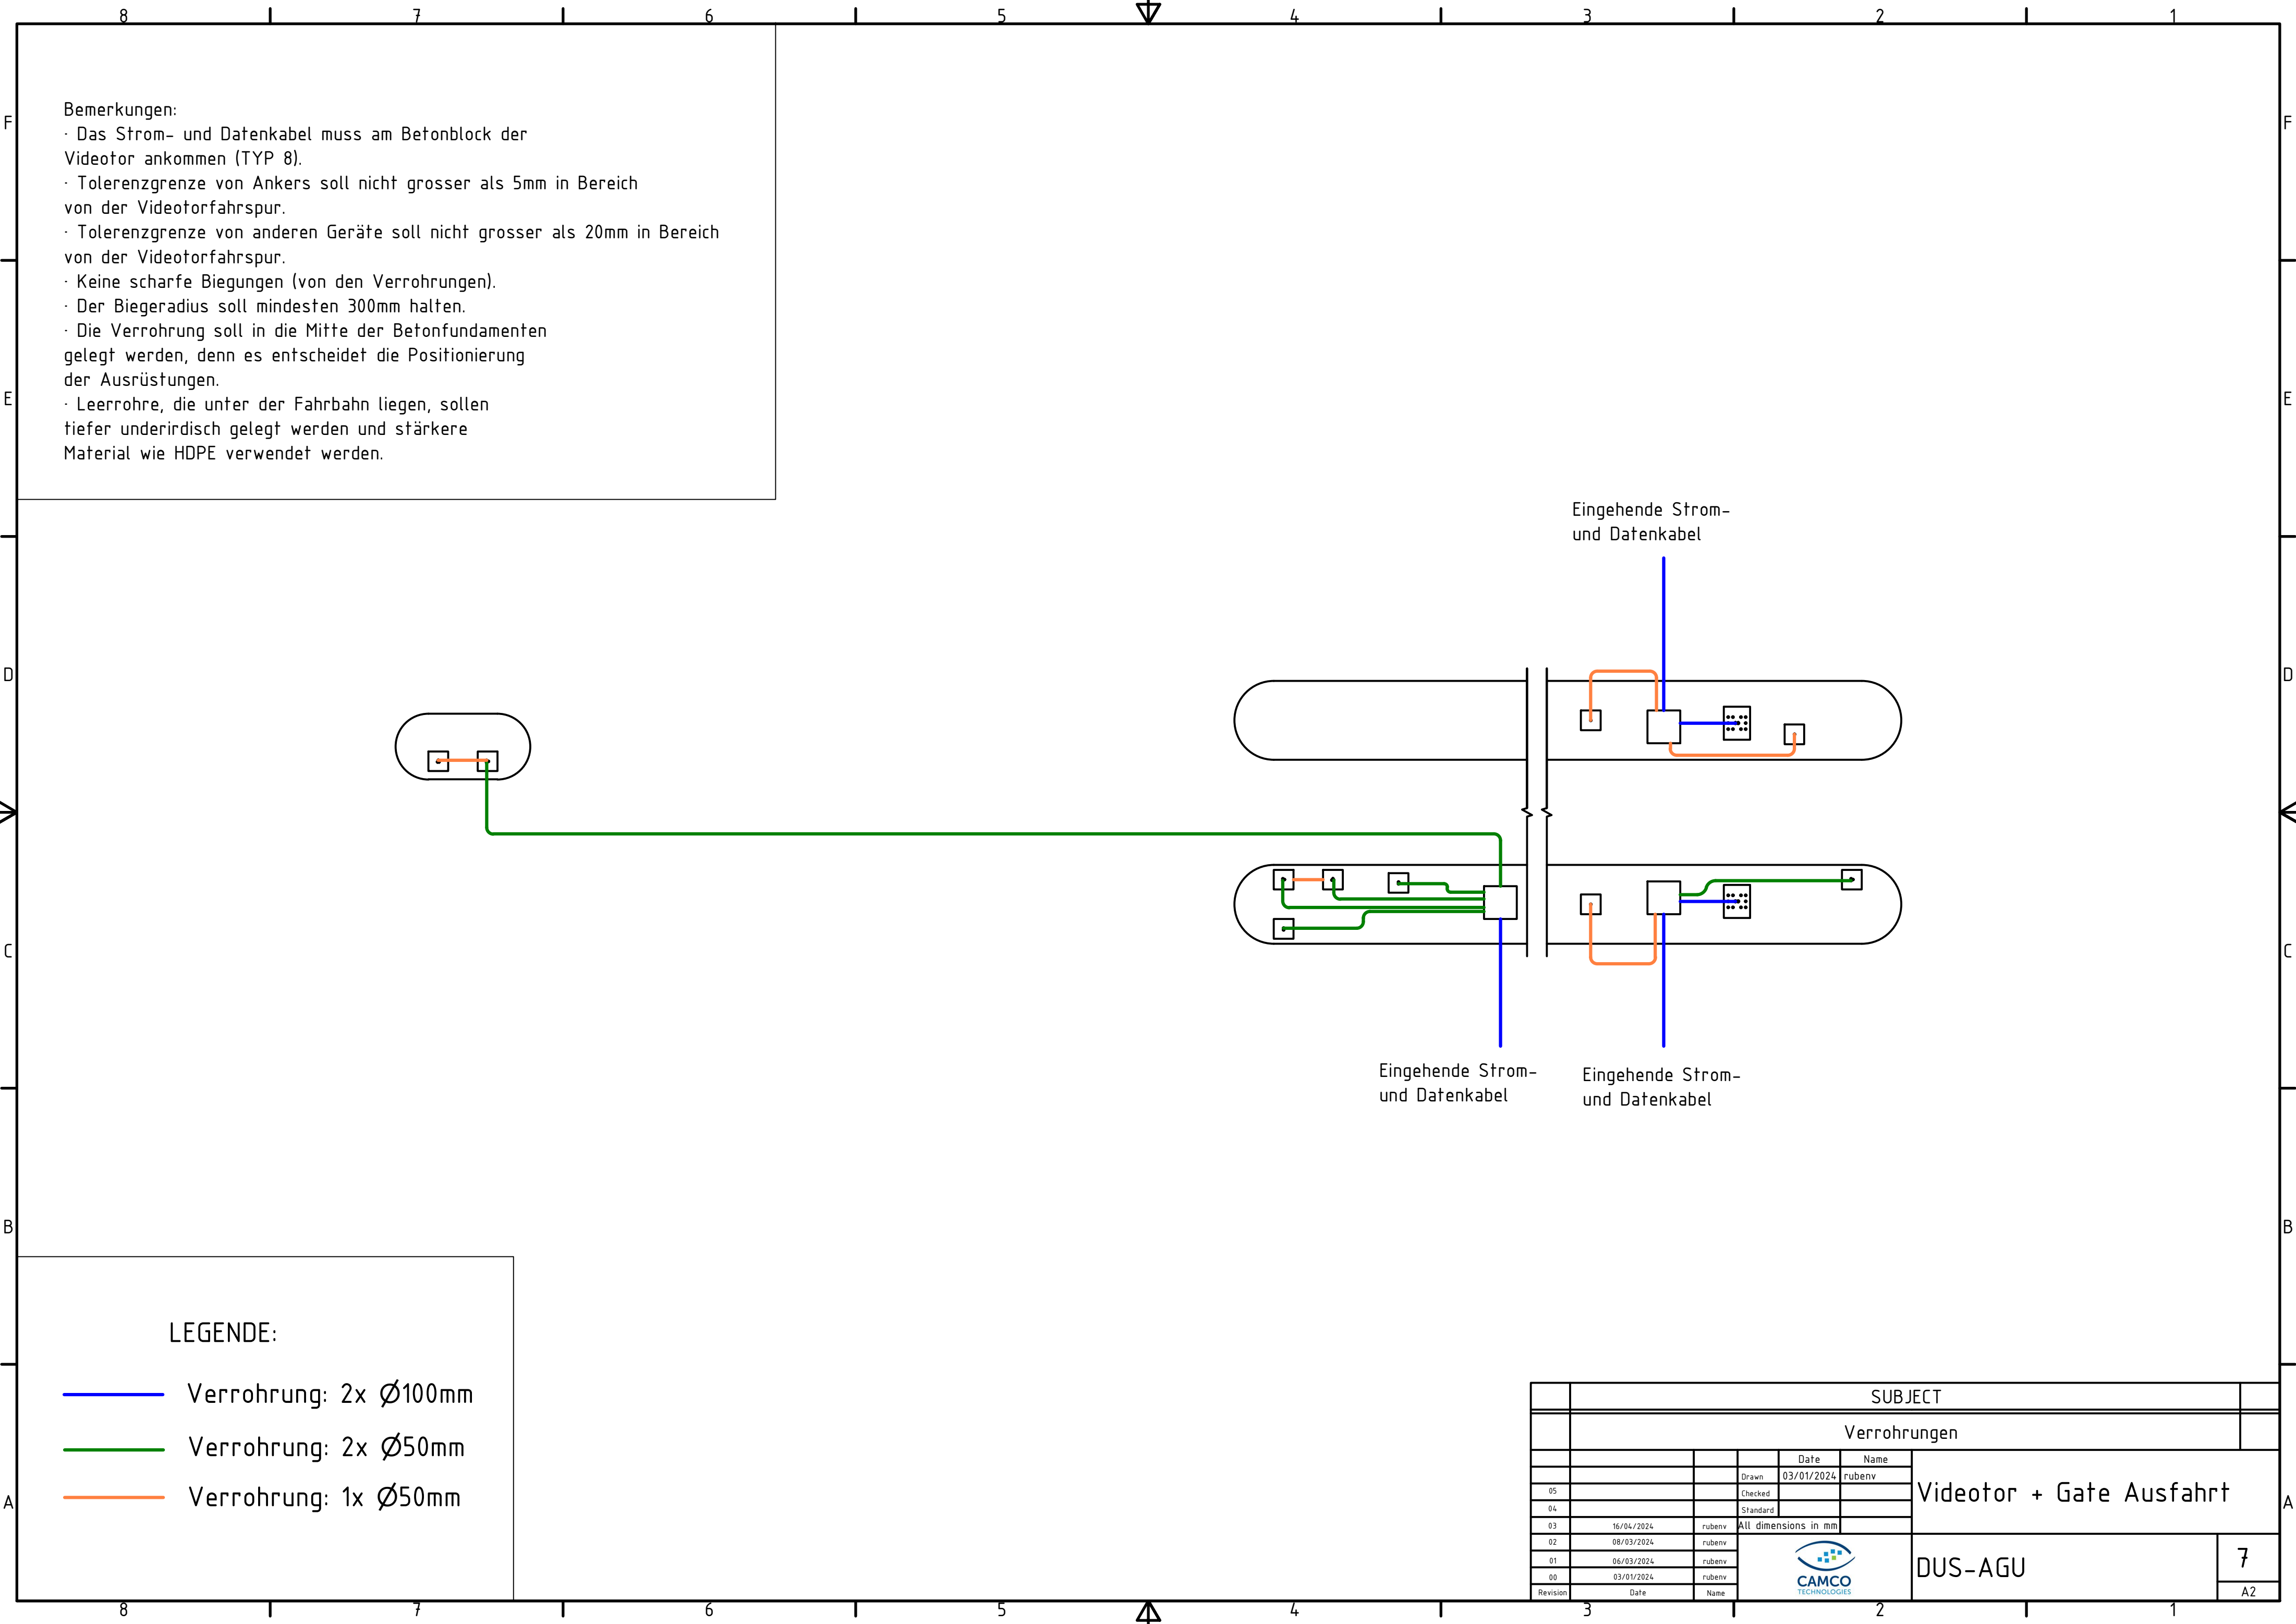

Bemerkungen:

- Das Strom- und Datenkabel muss am Betonblock der Videotor ankommen (TYP 8).
- Toleranzgrenze von Ankers soll nicht grosser als 5mm in Bereich von der Videotorfahrspur.
- Toleranzgrenze von anderen Geräte soll nicht grosser als 20mm in Bereich von der Videotorfahrspur.
- Keine scharfe Biegungen (von den Verrohrungen).
- Der Biegeradius soll mindesten 300mm halten.
- Die Verrohrung soll in die Mitte der Betonfundamenten gelegt werden, denn es entscheidet die Positionierung der Ausrüstungen.
- Leerrohre, die unter der Fahrbahn liegen, sollen tiefer unterirdisch gelegt werden und stärkere Material wie HDPE verwendet werden.

- LEGENDE:
- Verrohrung: 2x Ø100mm
 - Verrohrung: 2x Ø50mm
 - Verrohrung: 1x Ø50mm

SUBJECT							
Verrohrungen							
				Date	Name	Videotor + Gate Ausfahrt	
			Drawn	03/01/2024	rubenv		
05			Checked				
04			Standard				
03	16/04/2024	rubenv	All dimensions in mm				
02	08/03/2024	rubenv				DUS-AGU	7
01	06/03/2024	rubenv					
00	03/01/2024	rubenv					
Revision	Date	Name					A2