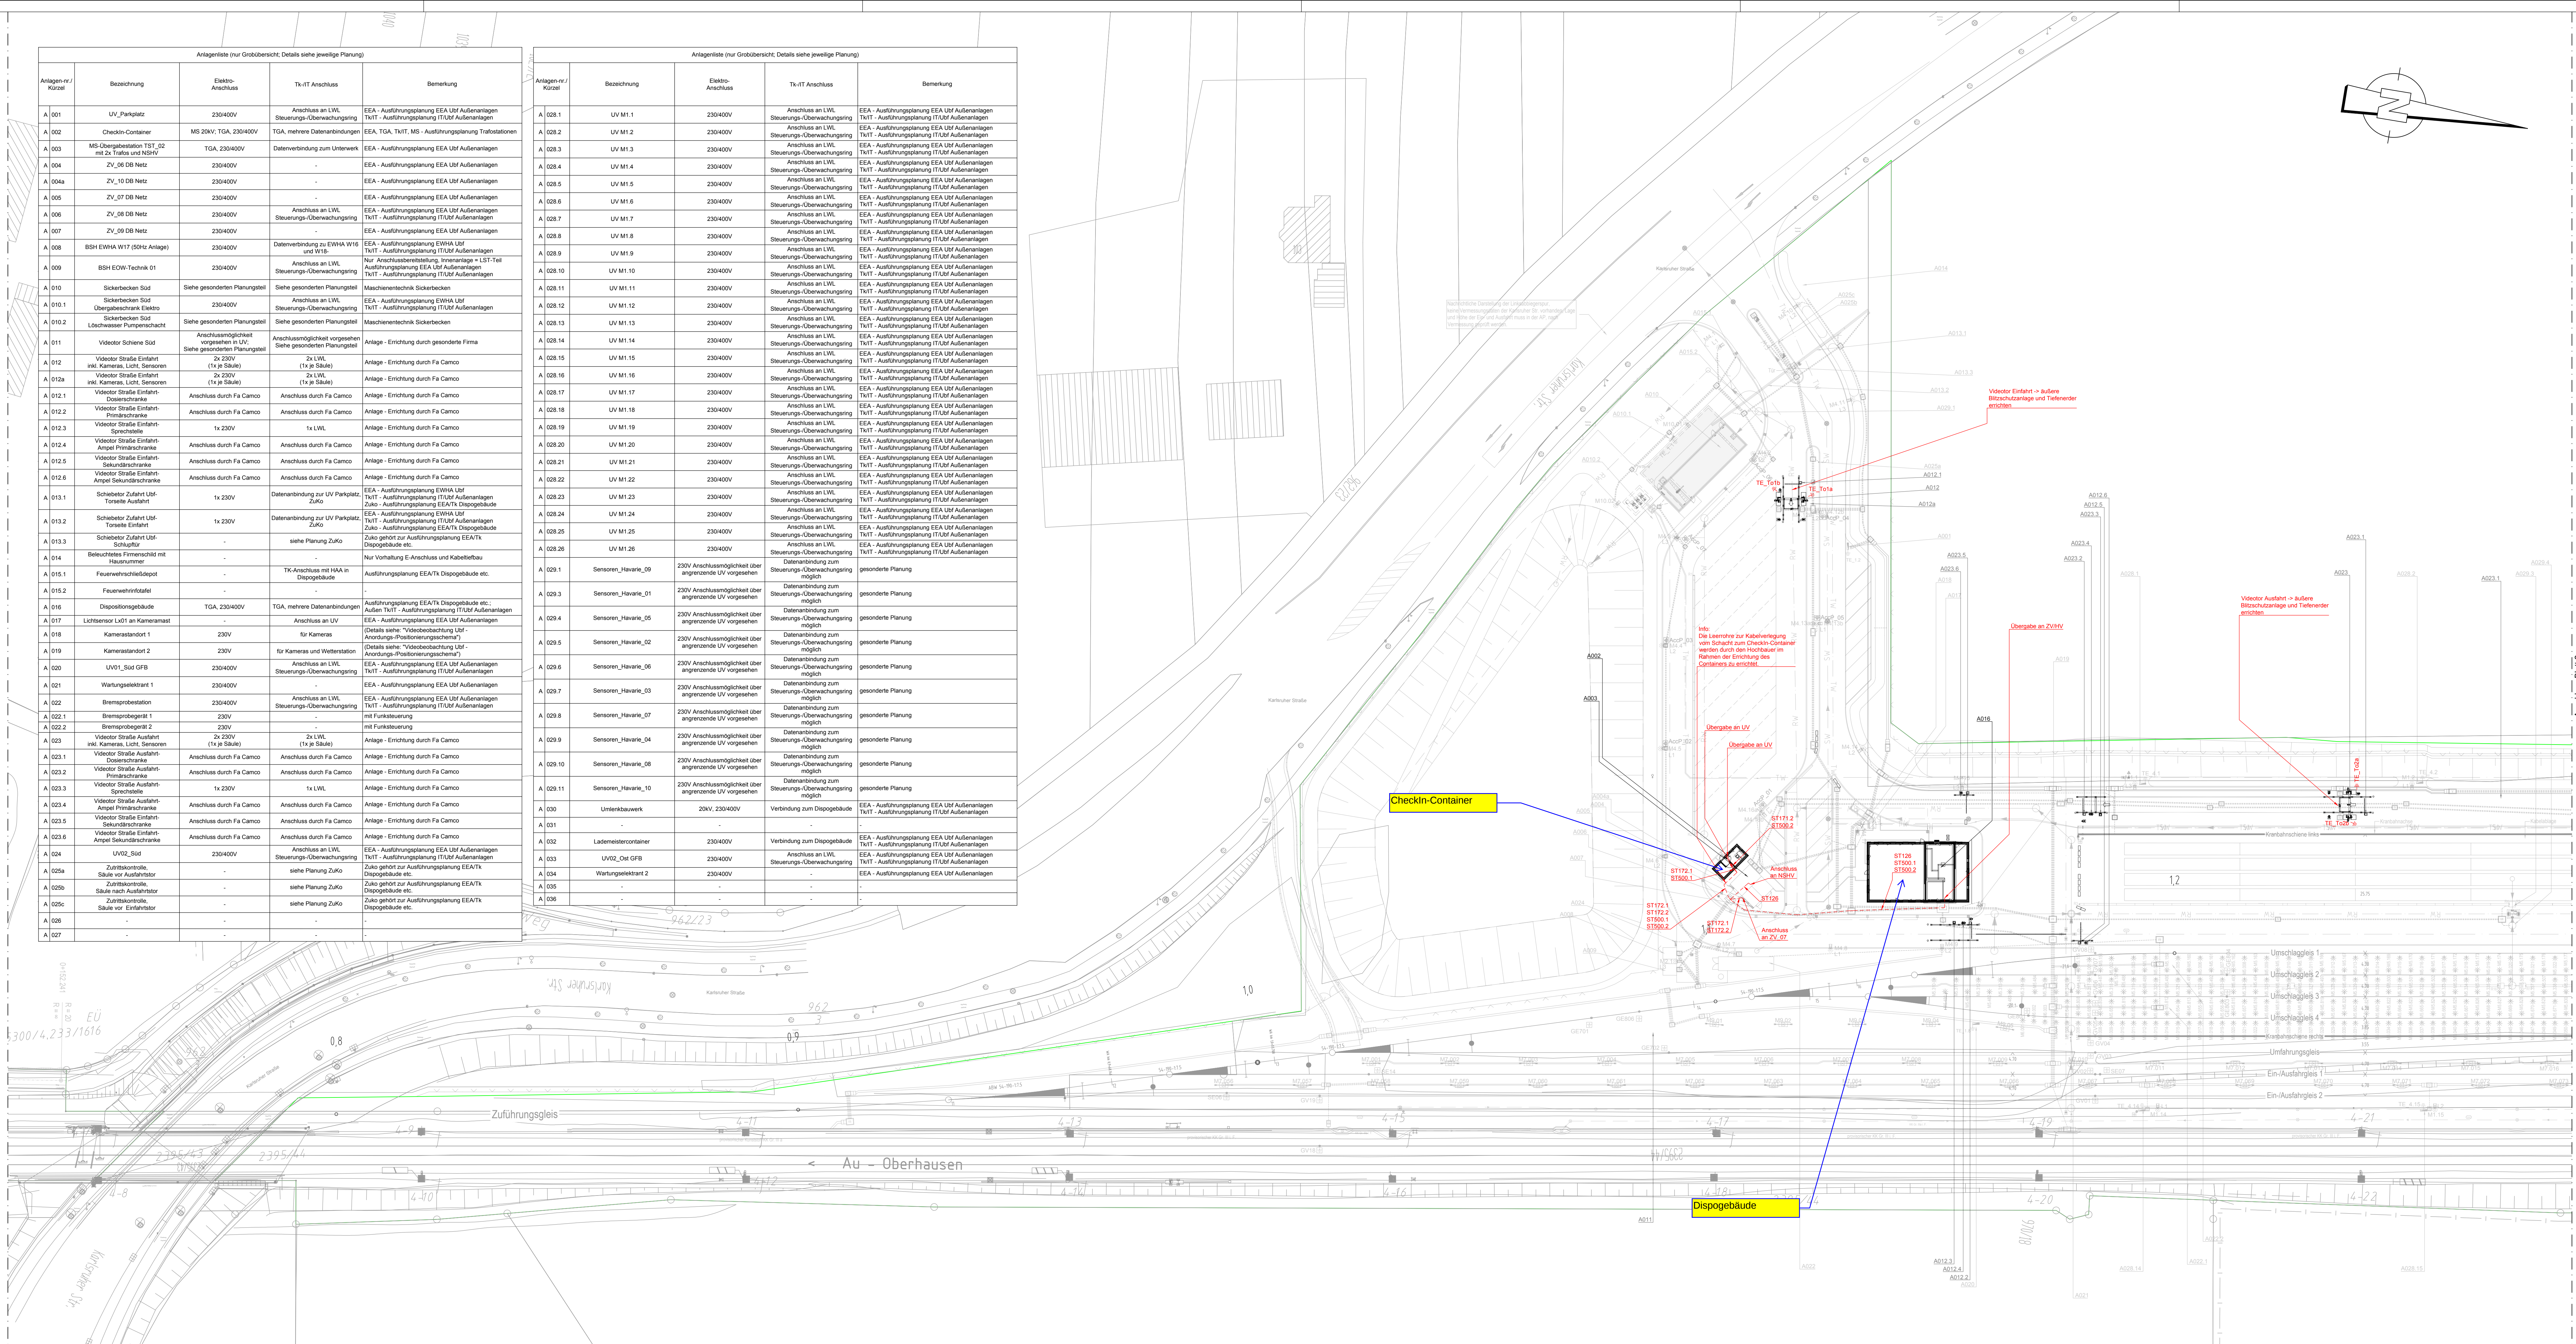


Anlagenliste (nur Großbesten; Details siehe jeweilige Planung)				
Anlagen-nr./Kürzel	Bezeichnung	Elektri-Anschluss	Tk-IT-Anschluss	Bemerkung
A 001	UV_Parkplatz	230/400V	Anschluss an LWL Steuerung-Überschwingung	EEA - Ausführungsplanung EEA Ubf Aufenerlagen TlT - Ausführungsplanung IT/Üf Aufenerlagen
A 002	Checkin-Container	MS 20kV; TGA, 230/400V	TGA, mehrere Datenverbindungen	EEA, TGA, TlT, MS - Ausführungsplanung Trafostationen
A 003	MS-Übergabestation TlT, 02 mit 2 Trafos und NSHV	TGA, 230/400V	Datenverbindung zum Unterwerk	EEA - Ausführungsplanung EEA Ubf Aufenerlagen
A 004	ZV_06 DB Netz	230/400V	-	EEA - Ausführungsplanung EEA Ubf Aufenerlagen
A 004a	ZV_10 DB Netz	230/400V	-	EEA - Ausführungsplanung EEA Ubf Aufenerlagen
A 005	ZV_07 DB Netz	230/400V	-	EEA - Ausführungsplanung EEA Ubf Aufenerlagen
A 006	ZV_08 DB Netz	230/400V	Anschluss an LWL Steuerung-Überschwingung	EEA - Ausführungsplanung EEA Ubf Aufenerlagen TlT - Ausführungsplanung IT/Üf Aufenerlagen
A 007	ZV_09 DB Netz	230/400V	-	EEA - Ausführungsplanung EEA Ubf Aufenerlagen
A 008	BSH EWHA IVf (Göte Anlage)	230/400V	Datenverbindung zu EWHA IVf und WES	EEA - Ausführungsplanung EWHA Ubf TlT - Ausführungsplanung IT/Üf Aufenerlagen
A 009	BSH EOW- Technik G1	230/400V	Anschluss an LWL Steuerung-Überschwingung	Nur Anschlussbereitstellung, Inveniente + LST-Teil Ausführungsplanung EEA Ubf Aufenerlagen
A 010	Siekerbecke Süd	Siehe geplanterten Planungstl	Siehe geplanterten Planungstl	Maschinenhäusle Siekerbecke
A 010.1	Siekerbecke Süd Übergabestrecke Elektro	230/400V	Anschluss an LWL Steuerung-Überschwingung	EEA - Ausführungsplanung EWHA Ubf TlT - Ausführungsplanung IT/Üf Aufenerlagen
A 010.2	Siekerbecke Süd Löschwasser-Pumpeinsatz	Siehe geplanterten Planungstl	Siehe geplanterten Planungstl	Maschinenhäusle Siekerbecke
A 011	Vidocor Scheme Süd	Anschlussmöglichkeit vorgesehen in UV, Siehe geplanterten Planungstl	Anschlussmöglichkeit vorgesehen Siehe geplanterten Planungstl	Anlage - Einrichtung durch geplanote Farnco
A 012	Vidocor Straße Einfahrt inkl. Kameras, Licht, Sensoren	2x 230V (1x 230V, 1x 1p Stk) 2x 230V (1x 2p Stk)	2x LWL (1x 1p Stk)	Anlage - Einrichtung durch Fa Camco
A 012a	Vidocor Straße Einfahrt inkl. Kameras, Licht, Sensoren	2x 230V (1x 2p Stk)	2x LWL (1x 1p Stk)	Anlage - Einrichtung durch Fa Camco
A 012.1	Vidocor Straße Einfahrt-Überschrank	Anschluss durch Fa Camco	Anschluss durch Fa Camco	Anlage - Einrichtung durch Fa Camco
A 012.2	Vidocor Straße Einfahrt-Primärkranke	Anschluss durch Fa Camco	Anschluss durch Fa Camco	Anlage - Einrichtung durch Fa Camco
A 012.3	Vidocor Straße Einfahrt-Sprechleiste	1x 230V	1x LWL	Anlage - Einrichtung durch Fa Camco
A 012.4	Vidocor Straße Einfahrt-Anker Primärkranke	Anschluss durch Fa Camco	Anschluss durch Fa Camco	Anlage - Einrichtung durch Fa Camco
A 012.5	Vidocor Straße Einfahrt-Sekundärkranke	Anschluss durch Fa Camco	Anschluss durch Fa Camco	Anlage - Einrichtung durch Fa Camco
A 012.6	Vidocor Straße Einfahrt-Anker Sekundärkranke	Anschluss durch Fa Camco	Anschluss durch Fa Camco	Anlage - Einrichtung durch Fa Camco
A 013.1	Schleibert Zufahrt Ubf-Torstele Ausfahrt	1x 230V	Datenanbindung zur UV Parkplatz Zufo	EEA - Ausführungsplanung EWHA Ubf TlT - Ausführungsplanung IT/Üf Aufenerlagen Zufo - Ausführungsplanung EEA/Tk Disgobebäude
A 013.2	Schleibert Zufahrt Ubf-Torstele Einfahrt	1x 230V	Datenanbindung zur UV Parkplatz Zufo	EEA - Ausführungsplanung EWHA Ubf TlT - Ausführungsplanung IT/Üf Aufenerlagen Zufo - Ausführungsplanung EEA/Tk Disgobebäude
A 013.3	Schleibert Zufahrt Ubf-Schleibert	-	siehe Planung Zufo	Zufo gehört zur Ausführungsplanung EEA/Tk Disgobebäude
A 014	Bleubeuchte Firmschindl mit Hausnummer	-	-	Nur Vorhaltung E-Anschluss und Kabelleitbau
A 015.1	Feuerwehrschlehdopf	-	Tk-Anschluss mit HAA in Disgobebäude	Ausführungsplanung EEA/Tk Disgobebäude etc.
A 015.2	Feuerwehreinheitl	-	-	Ausführungsplanung EEA/Tk Disgobebäude etc.
A 016	Disgobebaustrasse	TGA, 230/400V	TGA, mehrere Datenverbindungen	Ausführungsplanung EEA/Tk Disgobebäude etc.
A 017	Lichtsenso L01 an Kamenast	-	Anschluss an UV	Aufo - TlT - Ausführungsplanung IT/Üf Aufenerlagen
A 018	Kamenastandort 1	230V	Für Kamenas	EEA - Ausführungsplanung EEA Ubf Aufenerlagen (Details siehe "Videoüberwachung Ubf - Anordnungs-Positionierungsschema")
A 019	Kamenastandort 2	230V	Für Kamenas und Wetterstation	(Details siehe "Videoüberwachung Ubf - Anordnungs-Positionierungsschema")
A 020	UV01, Süd GfB	230/400V	Anschluss an LWL Steuerung-Überschwingung	EEA - Ausführungsplanung EEA Ubf Aufenerlagen TlT - Ausführungsplanung IT/Üf Aufenerlagen
A 021	Wartungsplatzentr 1	230/400V	-	EEA - Ausführungsplanung EEA Ubf Aufenerlagen
A 022	Bremsenpostenplatz	230/400V	Anschluss an LWL Steuerung-Überschwingung	EEA - Ausführungsplanung EEA Ubf Aufenerlagen TlT - Ausführungsplanung IT/Üf Aufenerlagen
A 022.1	Bremsenpostenplatz 1	230V	-	mit Fürtkennung
A 022.2	Bremsenpostenplatz 2	230V	-	mit Fürtkennung
A 023	Vidocor Straße Ausfahrt inkl. Kameras, Licht, Sensoren	2x 230V (1x 1p Stk) 2x 230V (1x 2p Stk)	2x LWL (1x 1p Stk)	Anlage - Einrichtung durch Fa Camco
A 023.1	Vidocor Straße Ausfahrt-Überschrank	Anschluss durch Fa Camco	Anschluss durch Fa Camco	Anlage - Einrichtung durch Fa Camco
A 023.2	Vidocor Straße Ausfahrt-Primärkranke	Anschluss durch Fa Camco	Anschluss durch Fa Camco	Anlage - Einrichtung durch Fa Camco
A 023.3	Vidocor Straße Ausfahrt-Sprechleiste	1x 230V	1x LWL	Anlage - Einrichtung durch Fa Camco
A 023.4	Vidocor Straße Ausfahrt-Anker Primärkranke	Anschluss durch Fa Camco	Anschluss durch Fa Camco	Anlage - Einrichtung durch Fa Camco
A 023.5	Vidocor Straße Einfahrt-Sekundärkranke	Anschluss durch Fa Camco	Anschluss durch Fa Camco	Anlage - Einrichtung durch Fa Camco
A 023.6	Vidocor Straße Einfahrt-Anker Sekundärkranke	Anschluss durch Fa Camco	Anschluss durch Fa Camco	Anlage - Einrichtung durch Fa Camco
A 024	UV02, Süd	230/400V	Anschluss an LWL Steuerung-Überschwingung	EEA - Ausführungsplanung EEA Ubf Aufenerlagen TlT - Ausführungsplanung IT/Üf Aufenerlagen
A 025a	Zufahrtkontrollen, Saale vor Ausfahrt	-	siehe Planung Zufo	Zufo gehört zur Ausführungsplanung EEA/Tk Disgobebäude etc.
A 025b	Zufahrtkontrollen, Saale nach Ausfahrt	-	siehe Planung Zufo	Zufo gehört zur Ausführungsplanung EEA/Tk Disgobebäude etc.
A 025c	Zufahrtkontrollen, Saale vor Einfahrt	-	siehe Planung Zufo	Zufo gehört zur Ausführungsplanung EEA/Tk Disgobebäude etc.
A 026	-	-	-	-
A 027	-	-	-	-

[illegible][illegible]