



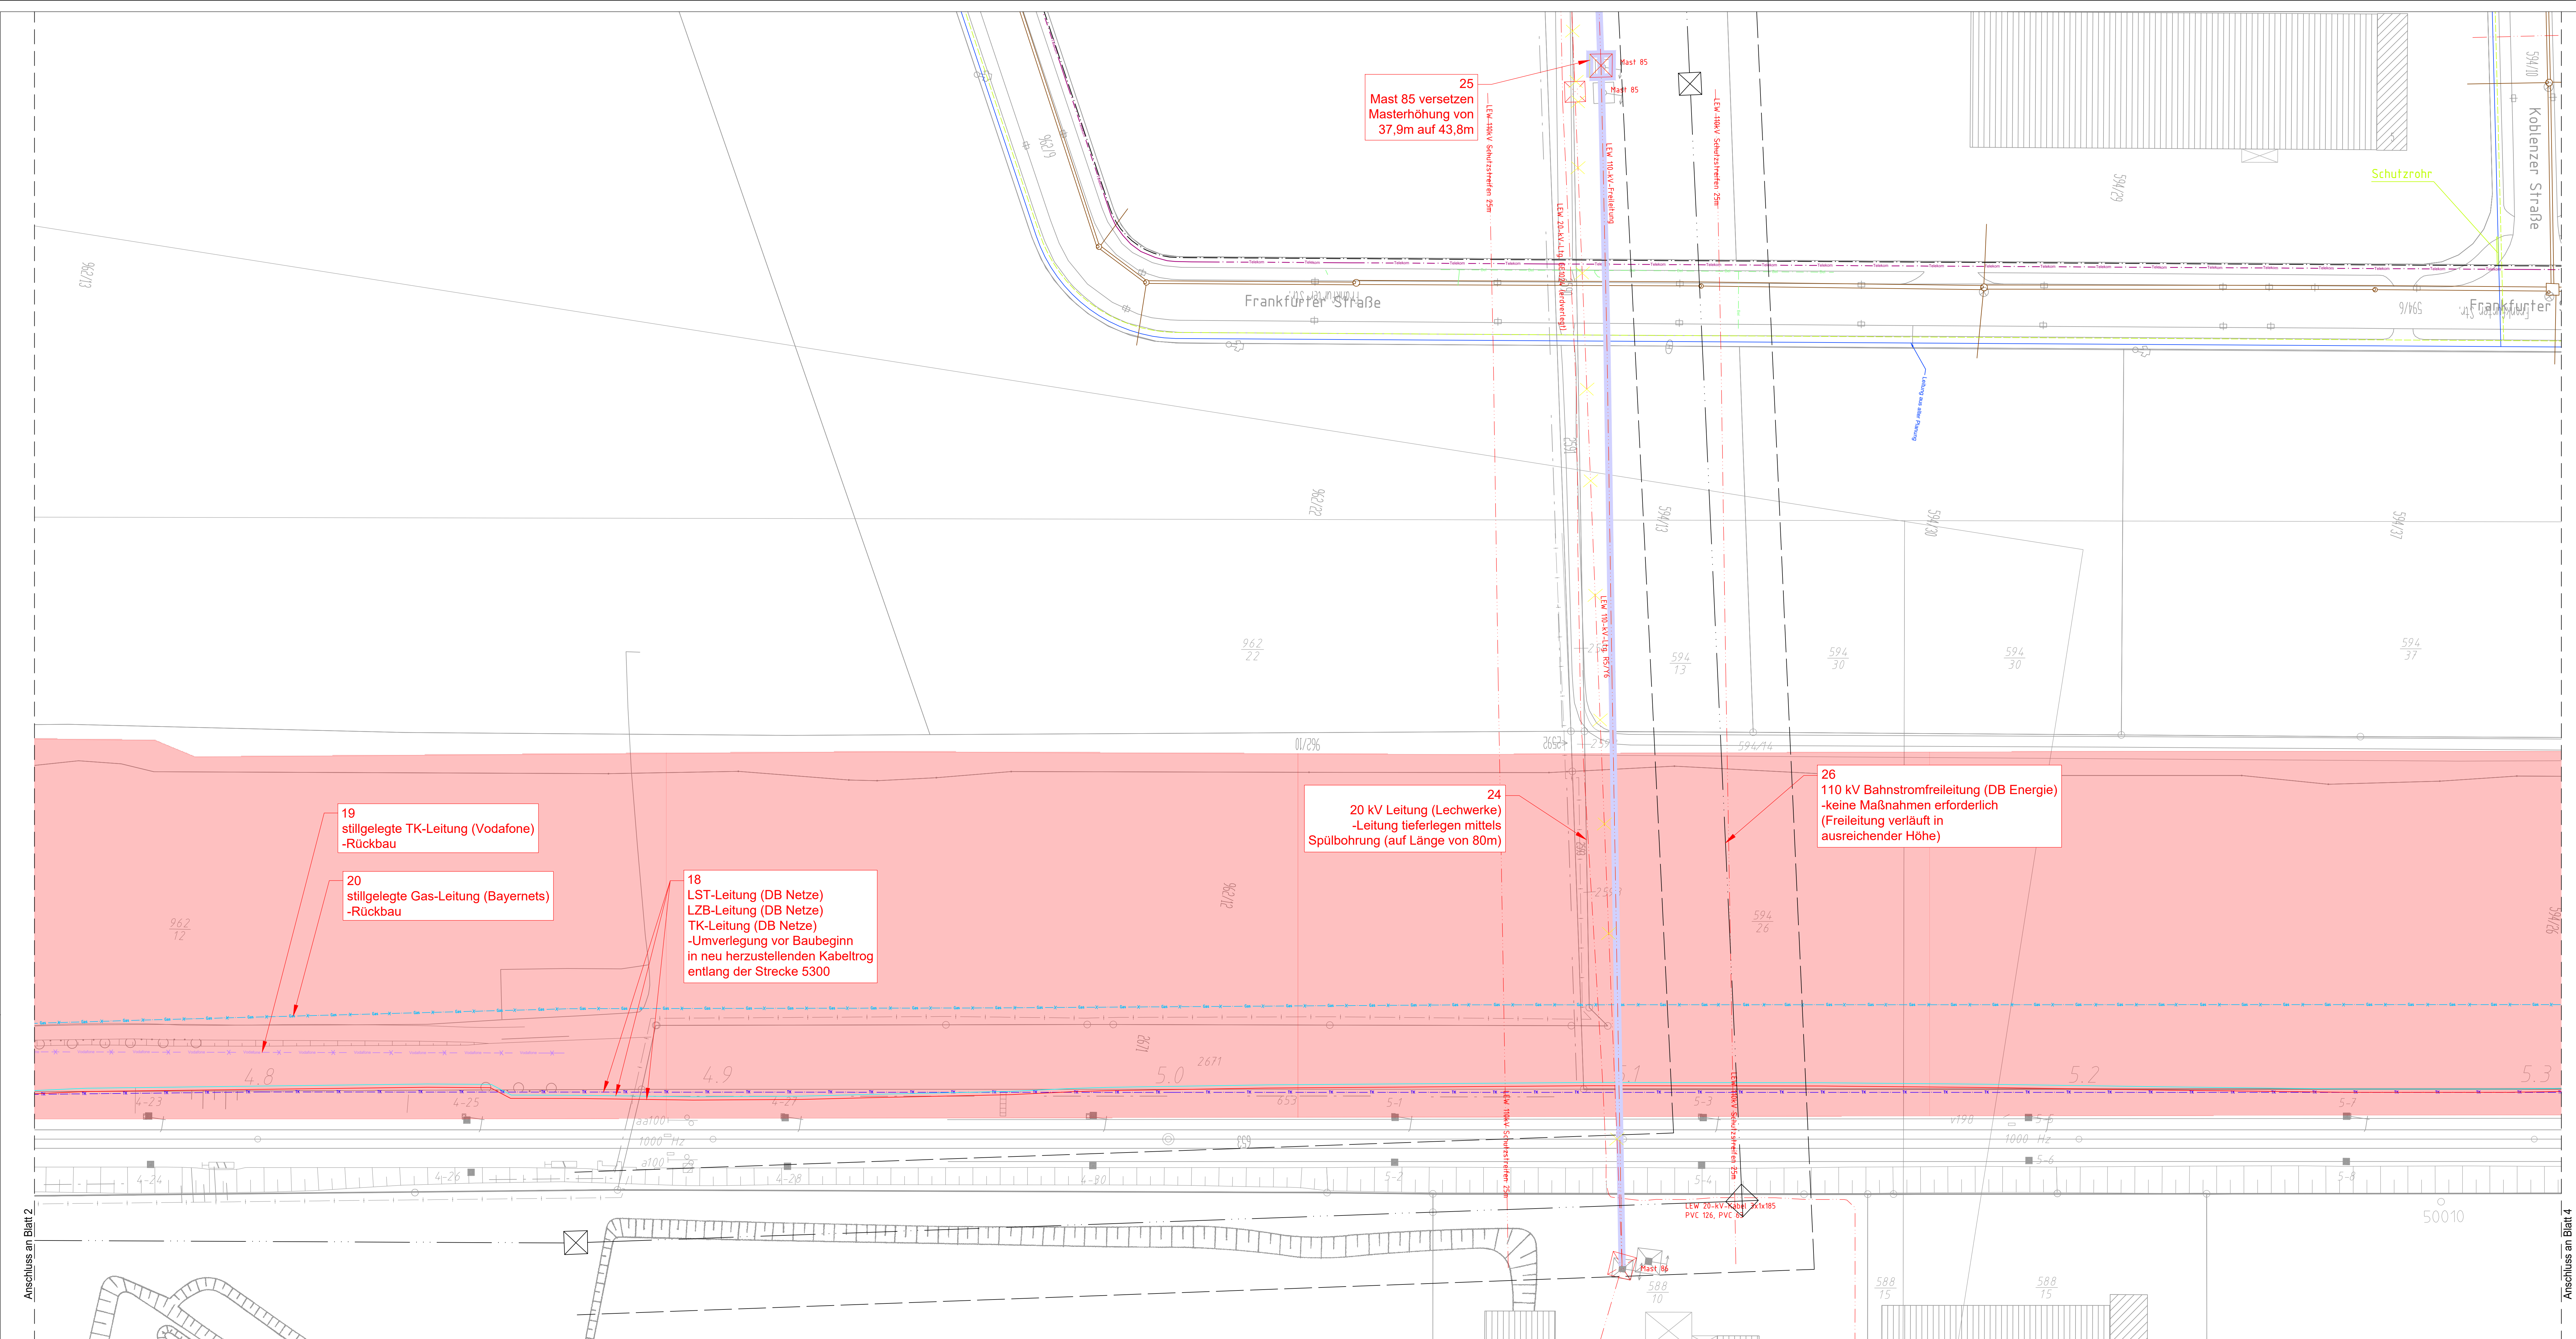

- Legende**
- Außengrenze Bereich Maßnahme
  - Stadwerke Augsburg - Stromleitung
  - Stadwerke Augsburg - Gasleitung
  - Stadwerke Augsburg - Wasserleitung
  - Bayernets - Gasleitung
  - Bayernets - Gasleitung stillgelegt
  - Stadwerke Augsburg - Schutzwasserkanal
  - Tiefbauamt Augsburg - Straßenbeleuchtung
  - Vodafone
  - Vodafone stillgelegt
  - Telekom
  - DB Netze - LZB-Kabel
  - DB Netze - STB-Kabel (Kabelkiste Stahlsack 5302.02.11)
  - DB Netze - TK-Kabel (nur Stammkabel dargestellt)
  - DB Netze - LST-Kabel (nur Stammkabel dargestellt, keine Stäbelskabel, Lage kann von Darstellung abweichen)
  - 110 kV Leitungen der LEW
  - 110 kV Bahnstromfreileitung DB Energie
  - 20 kV Leitungen Lechwerke
  - Stromleitung Lechwerke

| Index | Änderung / Ergänzung | Datum | Name |
|-------|----------------------|-------|------|
|       |                      |       |      |
|       |                      |       |      |
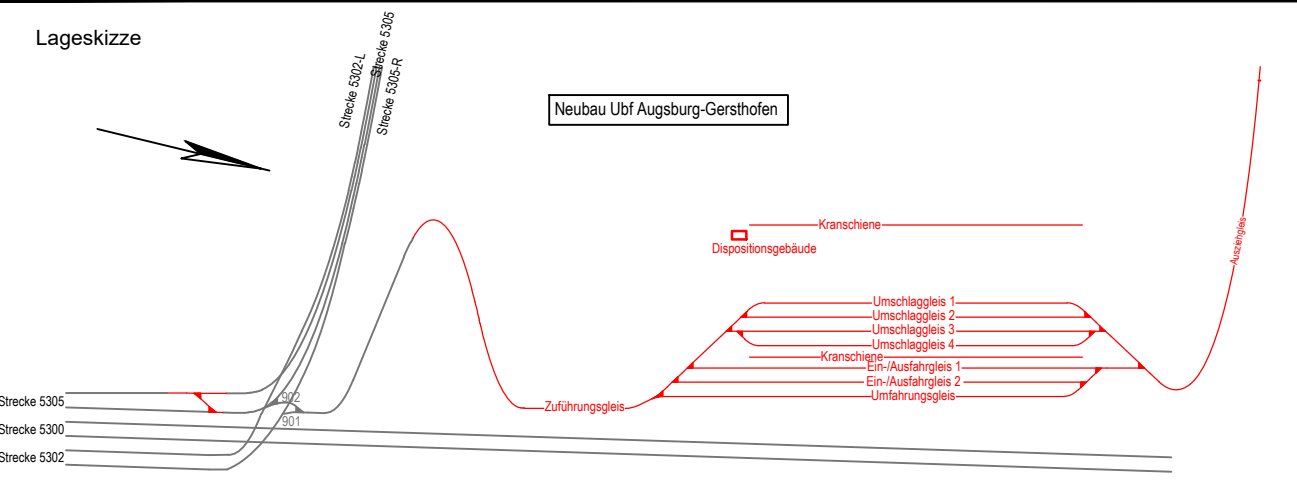

|   |  |   |  |
|---|--|---|--|
| <b>Plansteller</b><br>AFRY Deutschland GmbH<br>Südliche Hauptstadt<br>Tel. 0511 / 82070-0<br>Fax 0511 / 82070-30<br>Datum: 09.12.2022<br>Name: Michael Orthmann |  | <b>Anlage/Blatt:</b> 16.5.3<br>Auftrag-Nr.: 118004651<br>Datum: 12.02.2022<br>Name: Thierfelder<br>bearb.: 12.02.2022<br>Müller<br>gepr.: 12.02.2022<br>Orthmann |  |
| <b>Bauherr:</b><br>DB Netz AG<br>Projekt: Ubf Augsburg - Gersthofen<br>Plan: 16.5.3<br>Datum: 09.12.2022<br>Unterschrift: gpr. L.V. Orthmann                    |  | <b>Projektleitung:</b><br>DB Netz AG<br>Projekt: Ubf Augsburg - Gersthofen<br>Plan: 16.5.3<br>Datum: 09.12.2022<br>Unterschrift: gpr. L.V. Orthmann              |  |
| <b>Maßstab:</b> 1:500<br>Bauvorhaben: Ubf Augsburg - Gersthofen<br>Lageplan Leitungs-konzept Blatt 3                                                            |  | <b>Plan-Nr.:</b> Entwurfsplanung<br>Höhen-system: DB_REF2016<br>Koordinatensystem: DB_REF2016<br>Blattgr.: 594 x 1350 mm<br>Barcode / Ident - Code               |  |