


Übersichtslageplan
M 1:1.000

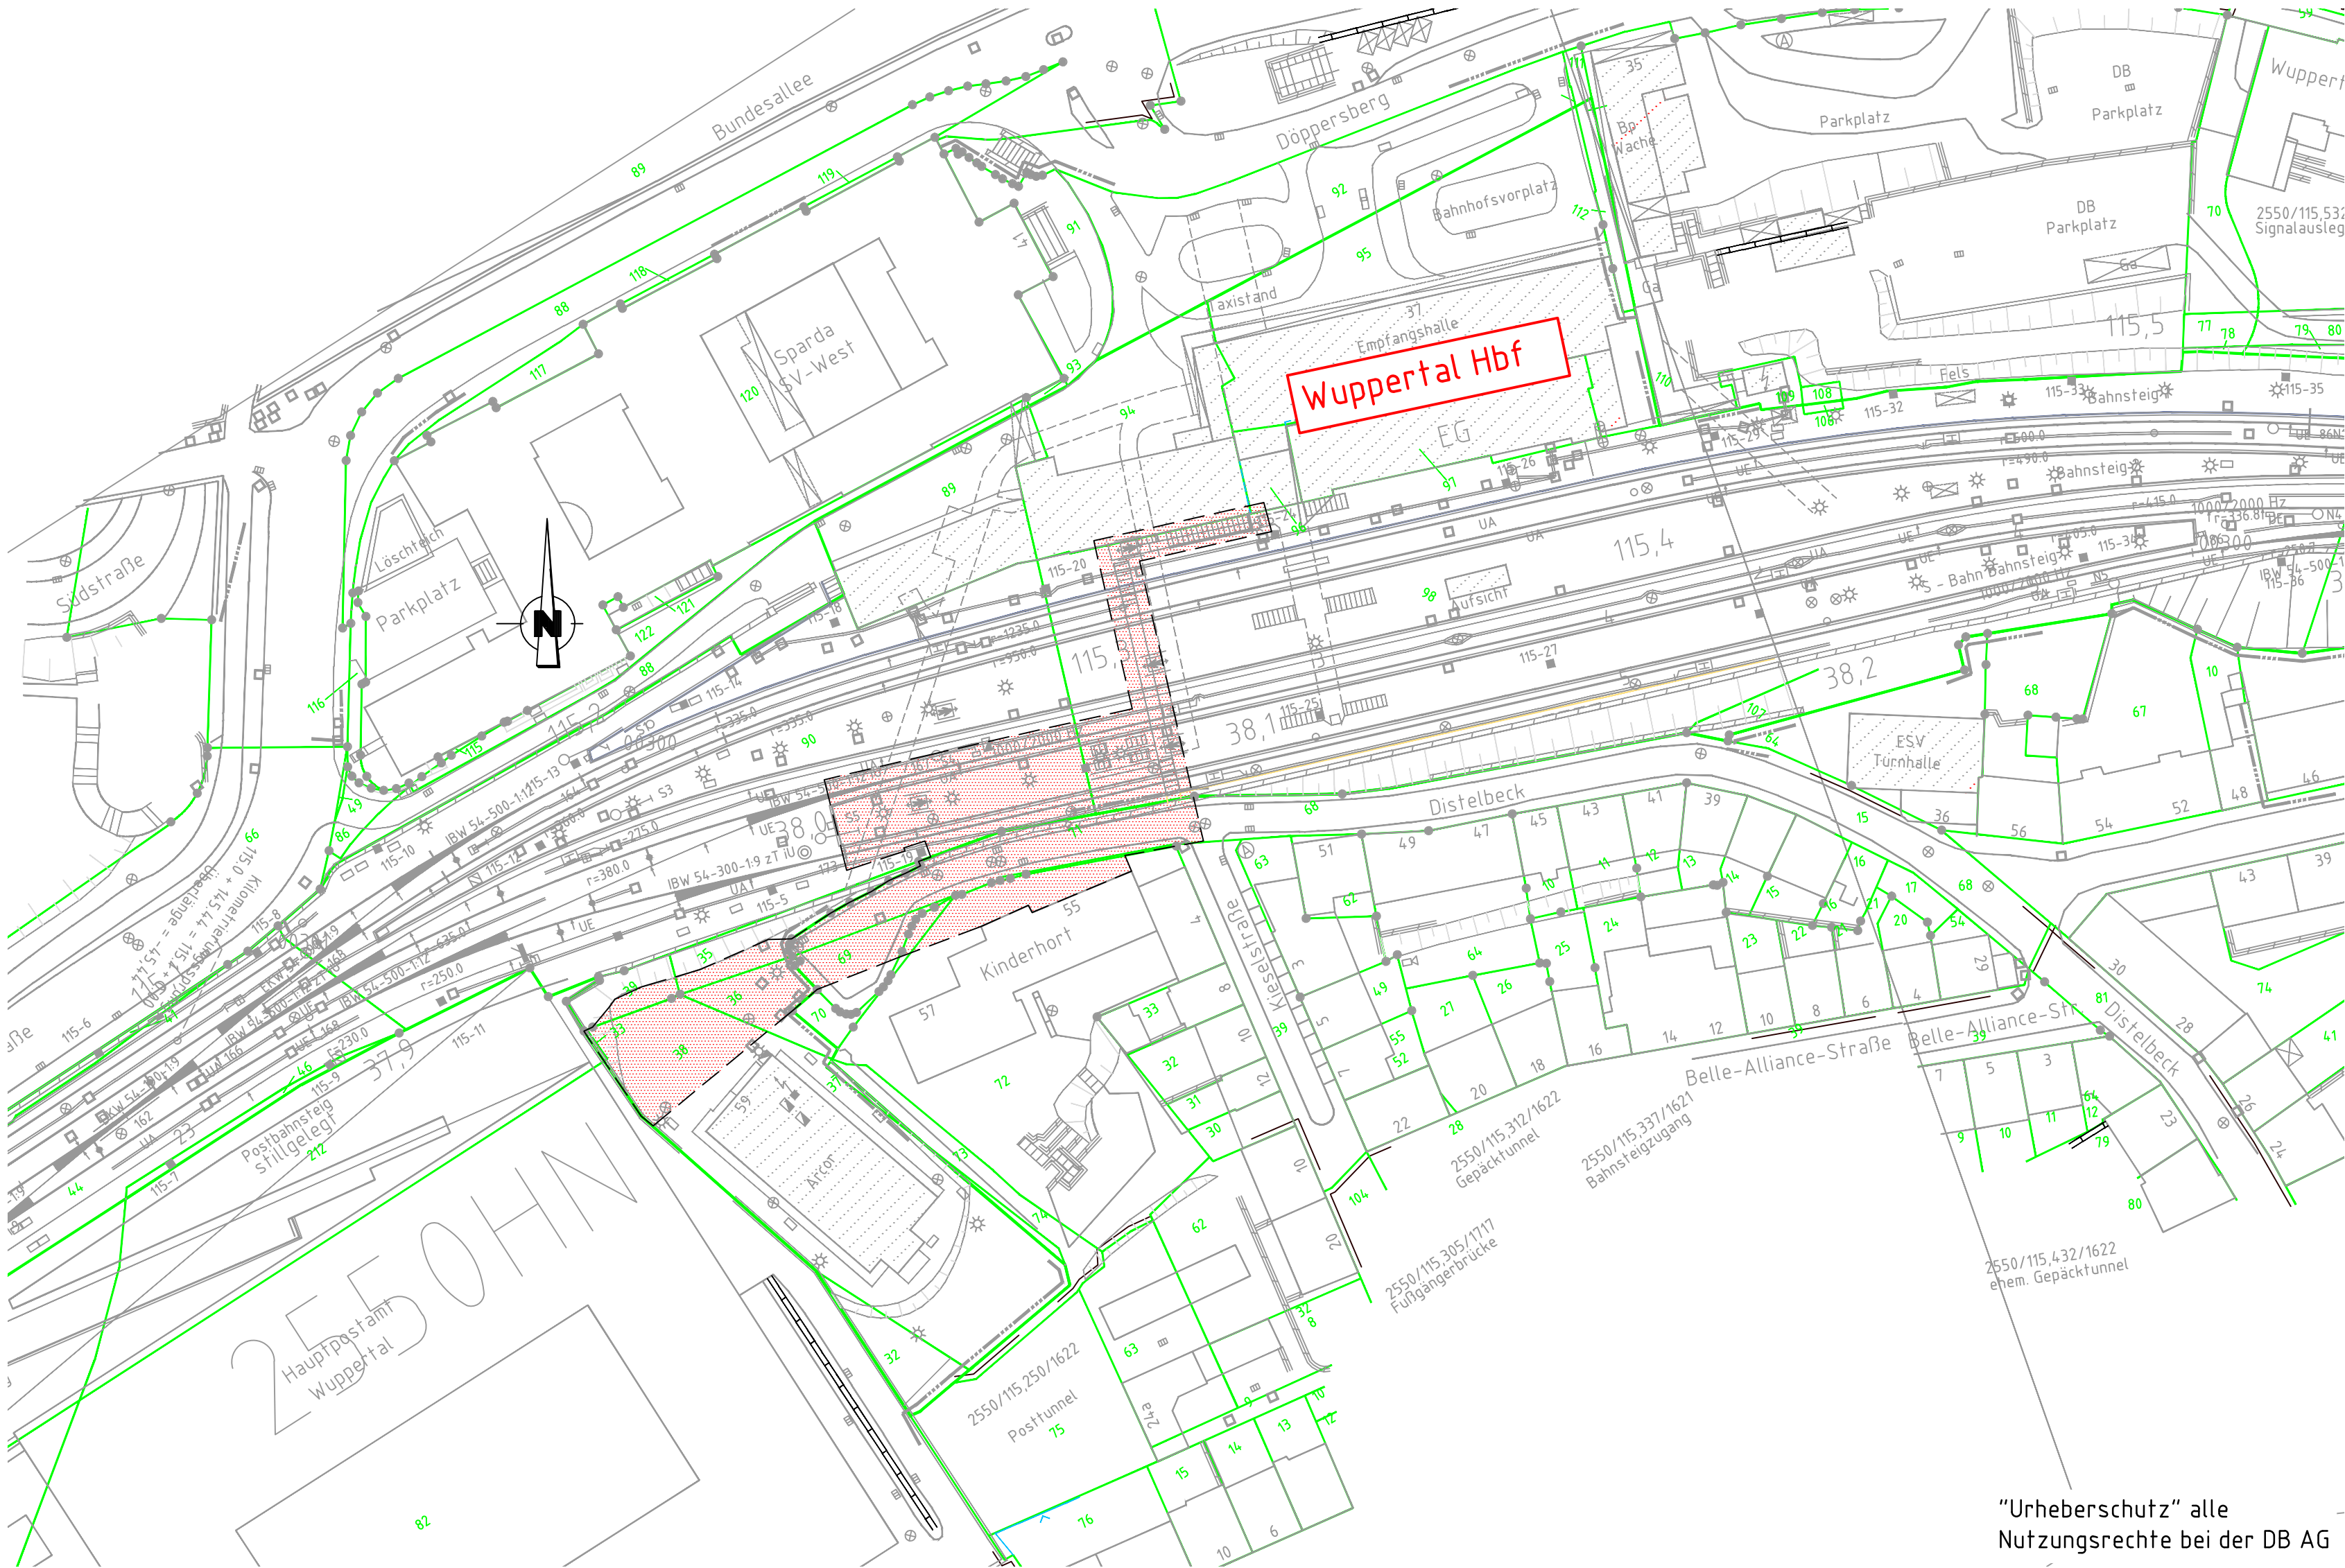

Legende:

- Bestand
- äußere Grenze der vorhabenträgereigenen Grundstücke
- Flächen, die durch das Vorhaben in Anspruch genommen werden (Planfeststellungsgrenze)
- Lage der Blattschnitte in:
 - Unterlage 3 - Lagepläne
 - Unterlage 5 - Grunderwerbspläne
 - Unterlage 8 - Baustelleneinrichtungs- und -erschließungspläne
 - Unterlage 9 - Kabel- und Leitungspläne
 - Unterlage 10 - LBP Maßnahmenpläne

„Urheberschutz“ alle
Nutzungsrechte bei der DB AG

i				
h				
g				
f				
e				
d				
c				
b				
a				
Index	Art der Änderung	Datum	Name	Unterschrift

Bauherr DB InfraGO AG Bahnhofsmanagement Düsseldorf Konrad-Adenauer-Platz 14, 40210 Düsseldorf	Bauherrenvertretung / Projektleitung DB InfraGO AG Technische Anlagen, I SP-W-IT Willi-Becker-Allee 11, 40227 Düsseldorf	
Bautechnischer Prüfer gemäß VV BAU bzw. Planprüfer gemäß VV BAU STE	Eisenbahn-Bundesamt (EBA)	

Projekt

**Rückbau Personenüberführung Südsteig mit Treppenanlagen BSTG 1/ 3
Neubau Aufzugs- und Treppenanlage mit Personenüberführung BSTG 3
Wuppertal Hbf**

Projekt-Nr. G011406643

Anlage 3.3.2

Übersicht

Planungsphase	Ausschreibung	Strecke	Düsseldorf-Elberfeld	Maßstab	1:1000
Planbezeichnung/ Planinhalt		Strecken-Nr.	2550/ 2525	Bahnhofs-Nr.	6914
Planart/ SAP PM-Equipmentnr.	Übersichtslageplan	Stations-km	115,3+70/ 38,1+41	Koordinatensystem	
Plannummer				Höhensystem	

Planersteller w+b ingenieure gmbh beratende ingenieure vlg an den spaubäumen 5 48157 münster fon: 0251 28981-0 fax: 0251 28981-99 info@wbingenieure.de www.wbingenieure.de	Bauvorlageberechtigter (BVB) gemäß VV BAU / VV BAU-STE Freigabe der Ausführungsunterlagen gemäß Freigabebeschreiben vom _____ Freigabe Nr. _____
Nur gültig für die Ausschreibung!	
Projektverantwortlicher als Vertreter der Eisenbahnen des Bundes (EdB)	Planersteller (Gleichstellung) Plan gleichgestellt mit Freigabe-Nr. _____ des Bauvorlageberechtigten vom _____
Name (Druckschrift) _____ Datum _____ Unterschrift _____	Name (Druckschrift) _____ Datum _____ Unterschrift _____

Die Übereinstimmung mit der Bauausführung wird bestätigt	
Auftragnehmer Bau	Bauüberwacher Bahn (BÜB) gemäß VV BAU/VV BAU-STE
Name (Druckschrift) _____ Datum _____ Unterschrift _____	Name (Druckschrift) _____ Datum _____ Unterschrift _____

Die Übernahme der handrevidierten Eintragungen in die CAD-Grundlage wird bestätigt		Bearbeitung CAD	
Auftragnehmer Bau		gez. 03/2025 Wulf	
Name (Druckschrift) _____ Datum _____ Unterschrift _____		gepr. 03/2025 Nonte	