


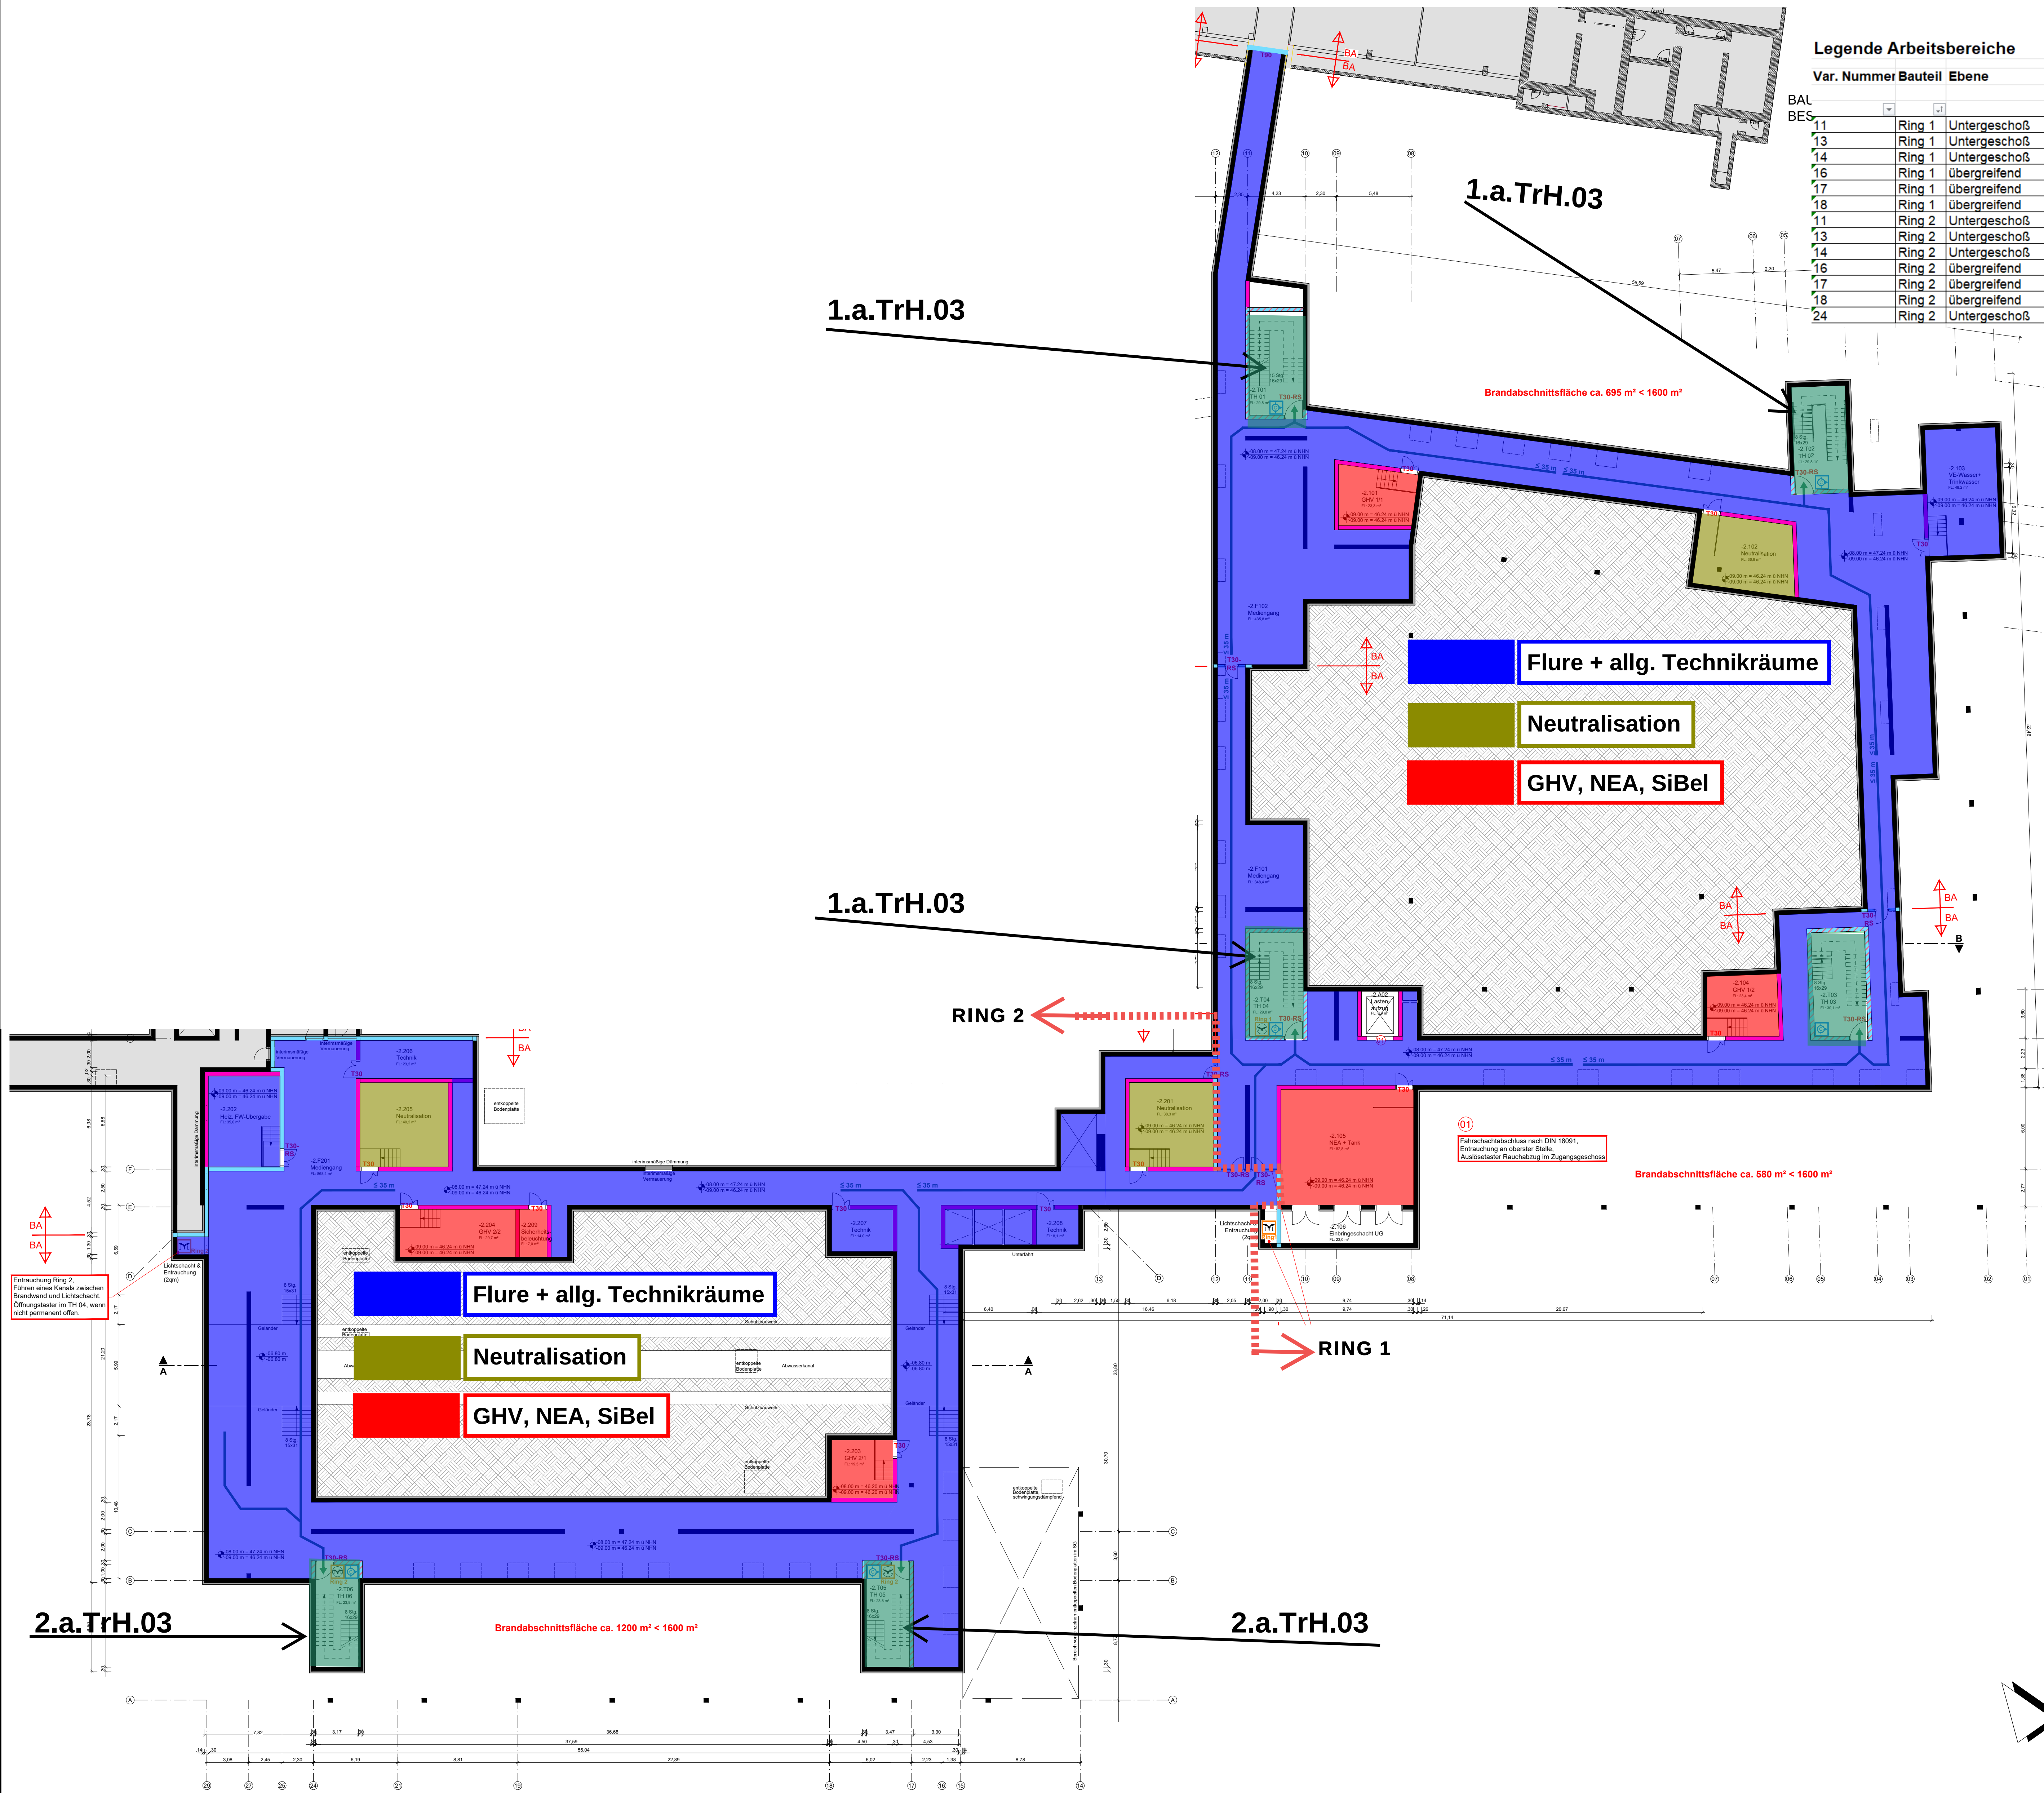

Legende Arbeitsbereiche


Var. Nummer Bauteil Ebene			Bereichscode		Inhalt	Typ	Farbe				erarbeitet in PP am		
			B	E	KA	N			MS Office				
BAL	BES								F	C	E		
11	Ring 1	Untergeschoß	1	-2	Flu	01	Flur und Technik	l	dkl. blau	0	0	255	31.07.2024
13	Ring 1	Untergeschoß	1	-2	Neu	03	Neutralisation	n	gelb-grün	128	128	0	31.07.2024
14	Ring 1	Untergeschoß	1	-2	GHV	02	GHV, NEA, SiBe	m	rot	255	0	0	31.07.2024
16	Ring 1	übergreifend	1	a	TrH	03	Treppenhäuser	q	dkl. Grün	35	142	107	26.06.2024
17	Ring 1	übergreifend	1	a	Uvt	04	Unterverteilung EDV/IT	r	weiß	255	255	255	31.07.2024
18	Ring 1	übergreifend	1	a	Auf	05	Aufzüge	s	pink	255	0	255	10.07.2024
11	Ring 2	Untergeschoß	2	-2	Flu	01	Flur und Technik	l	dkl. blau	0	0	255	31.07.2024
13	Ring 2	Untergeschoß	2	-2	Neu	03	Neutralisation	n	gelb-grün	128	128	0	31.07.2024
14	Ring 2	Untergeschoß	2	-2	GHV	02	GHV, NEA, SiBe	m	rot	255	0	0	31.07.2024
16	Ring 2	übergreifend	2	a	TrH	03	Treppenhäuser	q	dkl. Grün	35	142	107	26.06.2024
17	Ring 2	übergreifend	2	a	Uvt	04	Unterverteilung EDV/IT	r	weiß	255	255	255	31.07.2024
18	Ring 2	übergreifend	2	a	Auf	05	Aufzüge	s	pink	255	0	255	10.07.2024
24	Ring 2	Untergeschoß	2	-2	GHV	04	Fernwärme Übergabe	k	türkis	112	219	219	31.07.2024

Erläuterung:
Diese Übersicht dient der Verknüpfung zwischen den Arbeitsbereichen in den jeweiligen Etagen und der Terminplanung bzw. den n-Wochenvorschauplänen in dem digitalen Softwaretool zur LEAN Construction Steuerung. Den Bereichscode finden Sie gleichlautend vor dem jeweiligen "Balken" im Steuerungsterminplan. Die Typ-Bezeichnung gibt den Hinweis, welche Arbeitsbereiche inhaltlich nahezu baugleich sind. Die RGB-Codeangabe ist zur Verwendung der Farben in Softwareprodukten erforderlich, um die gleiche Farbe zu verwenden - Wiedererkennungswert.

Entwurfsverfasser
CODE UNIQUE Architekten GmbH
KATHARINENSTR. 5
01099 DRESDEN
TEL 0351 850 743 0
FAX 0351 850 743 25
MAIL CDK@CODEUNIQUE.DE

Logo
CUA
CODE UNIQUE ARCHITECTEN

ZN_330_G-UG_G_BS_BA1.pdf

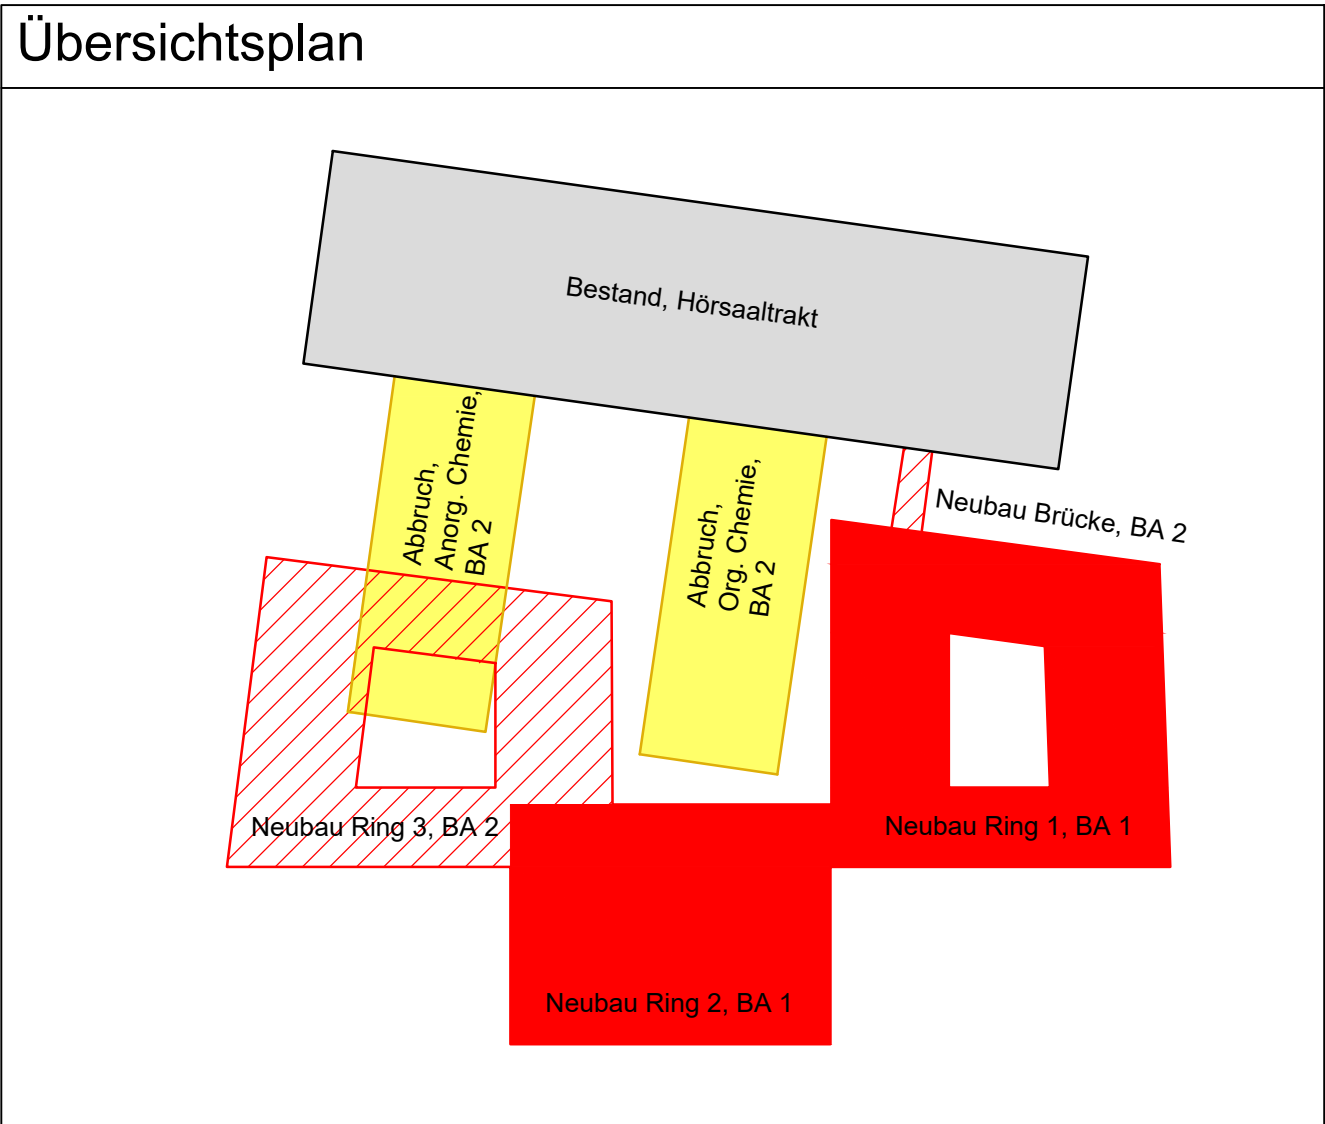

BRANDSCHUTZKONZEPT

Gebäude-Nummer: 330		Gebäude: CDK - Neubau des Departments für Chemie und die Didaktiken der Naturwissenschaften der Universität zu Köln		 Universität zu Köln Der Kanzler Dezernat 5 Albertus Magnus Platz 50923 Köln
Bauzeit: 1				
Bauherr: Universität zu Köln, Albertus-Magnus-Platz, 50923 KÖLN				
Planbezeichnung/Darstellung UNTERGESCHOSS				
Dateipfad: L:\Projekte\330\2016\16_220 Neubau Department Chemie der Universität zu Köln\Brandschutz Planunterlagen\2016-2019 Brandschutzkonzept\16-04-04_B_UG.dwg				
Gewerk Brandschutz	Prozesskategorie: NEU, GHV-200 ab	
Version: -	Prozesskategorie: NEU, GHV-200 ab	
Gezeichnet: Heer / Storck	Prozesskategorie: NEU, GHV-200 ab	
Datum: 04.04.2019	Prozesskategorie: NEU, GHV-200 ab	
Gezeichnet: Heer / Storck	Prozesskategorie: NEU, GHV-200 ab	
Datum: 00 / 04.04.2019	Prozesskategorie: NEU, GHV-200 ab	