


LEGENDE LEAN Construction:

Legende Arbeitsbereiche

Var. Nummer	Bauteil	Ebene	Bereichscode			Inhalt	Typ	Farbe	MS Office			erarbeitet in PP am
			B	E	KA			R	G	B		
03	Ring 1	2. Obergeschoß	1	2	Lab	01 Laborbereich	c	gelb	255	255	0	17.07.2024
04	Ring 1	2. Obergeschoß	1	2	Lab	02 Laborbereich	d	neongrün	0	255	0	17.07.2024
05	Ring 1	2. Obergeschoß	1	2	Bür	03 Bürobereich	e	blau	0	128	255	26.06.2024
06	Ring 1	2. Obergeschoß	1	2	WCA	04 WC-Anlagen	g	grau	200	200	200	10.07.2024
12	Ring 1	übergreifend	1	a	ScG	01 Schächte RLT-San-HK	o	dkl. Blau	0	0	255	10.07.2024
12	Ring 1	übergreifend	1	a	ScG	02 Schächte RLT-San	o	dkl. Blau	0	0	255	10.07.2024
15	Ring 1	übergreifend	1	a	ScK	03 Schächte RLT	p	orange	255	127	0	10.07.2024
15	Ring 1	übergreifend	1	a	ScK	04 Schächte San	p	orange	255	127	0	10.07.2024
16	Ring 1	übergreifend	1	a	TrH	03 Treppenhäuser	q	dkl. Grün	35	142	107	26.06.2024
17	Ring 1	übergreifend	1	a	Uvt	04 Untervertellunge EDV/ITr	r	weiß	255	255	255	31.07.2024
18	Ring 1	übergreifend	1	a	Auf	05 Aufzüge	s	pink	255	0	255	10.07.2024
19	Ring 1	übergreifend	1	a	Fas	1 Fassade	y	türkis	0	255	255	17.07.2024
06	Ring 2	2. Obergeschoß	2	2	WCA	03 WC-Anlagen	g	grau	200	200	200	10.07.2024
12	Ring 2	übergreifend	2	a	ScG	01 Schächte RLT-San-HK	o	dkl. Blau	0	0	255	10.07.2024
12	Ring 2	übergreifend	2	a	ScG	02 Schächte RLT-San	o	dkl. Blau	0	0	255	10.07.2024
15	Ring 2	übergreifend	2	a	ScK	03 Schächte RLT	p	orange	255	127	0	10.07.2024
15	Ring 2	übergreifend	2	a	ScK	04 Schächte San	p	orange	255	127	0	10.07.2024
16	Ring 2	übergreifend	2	a	TrH	03 Treppenhäuser	q	dkl. Grün	35	142	107	26.06.2024
17	Ring 2	übergreifend	2	a	Uvt	04 Untervertellunge EDV/ITr	r	weiß	255	255	255	31.07.2024
18	Ring 2	übergreifend	2	a	Auf	05 Aufzüge	s	pink	255	0	255	10.07.2024
19	Ring 2	übergreifend	2	a	Fas	1 Fassade	y	türkis	0	255	255	17.07.2024
20	Ring 2	2. Obergeschoß	2	2	Lab	01 Laborbereich	t	dkl. rot	204	50	50	17.07.2024
21	Ring 2	2. Obergeschoß	2	2	Lab	02 Laborbereich	u	orange	255	127	0	10.07.2024
25	Ring 2	übergreifend	2	a	Atr	01 Atrium	x	braun	142	107	35	10.07.2024

Erläuterung:
Diese Übersicht dient der Verknüpfung zwischen den Arbeitsbereichen in den jeweiligen Etagen und der Terminplanung bzw. den n-Wochenvorschauplänen in dem digitalen Softwaretool zur LEAN Construction Steuerung.
Den Bereichscode finden Sie gleichlautend vor dem jeweiligen "Balken" im Steuerungsterminplan.
Die Typ-Bezeichnung gibt den Hinweis, welche Arbeitsbereiche inhaltlich nahezu baugleich sind.
Die RGB-Codeangabe ist zur Verwendung der Farben in Softwareprodukten erforderlich, um die gleiche Farbe zu verwenden - Wiedererkennungswert.

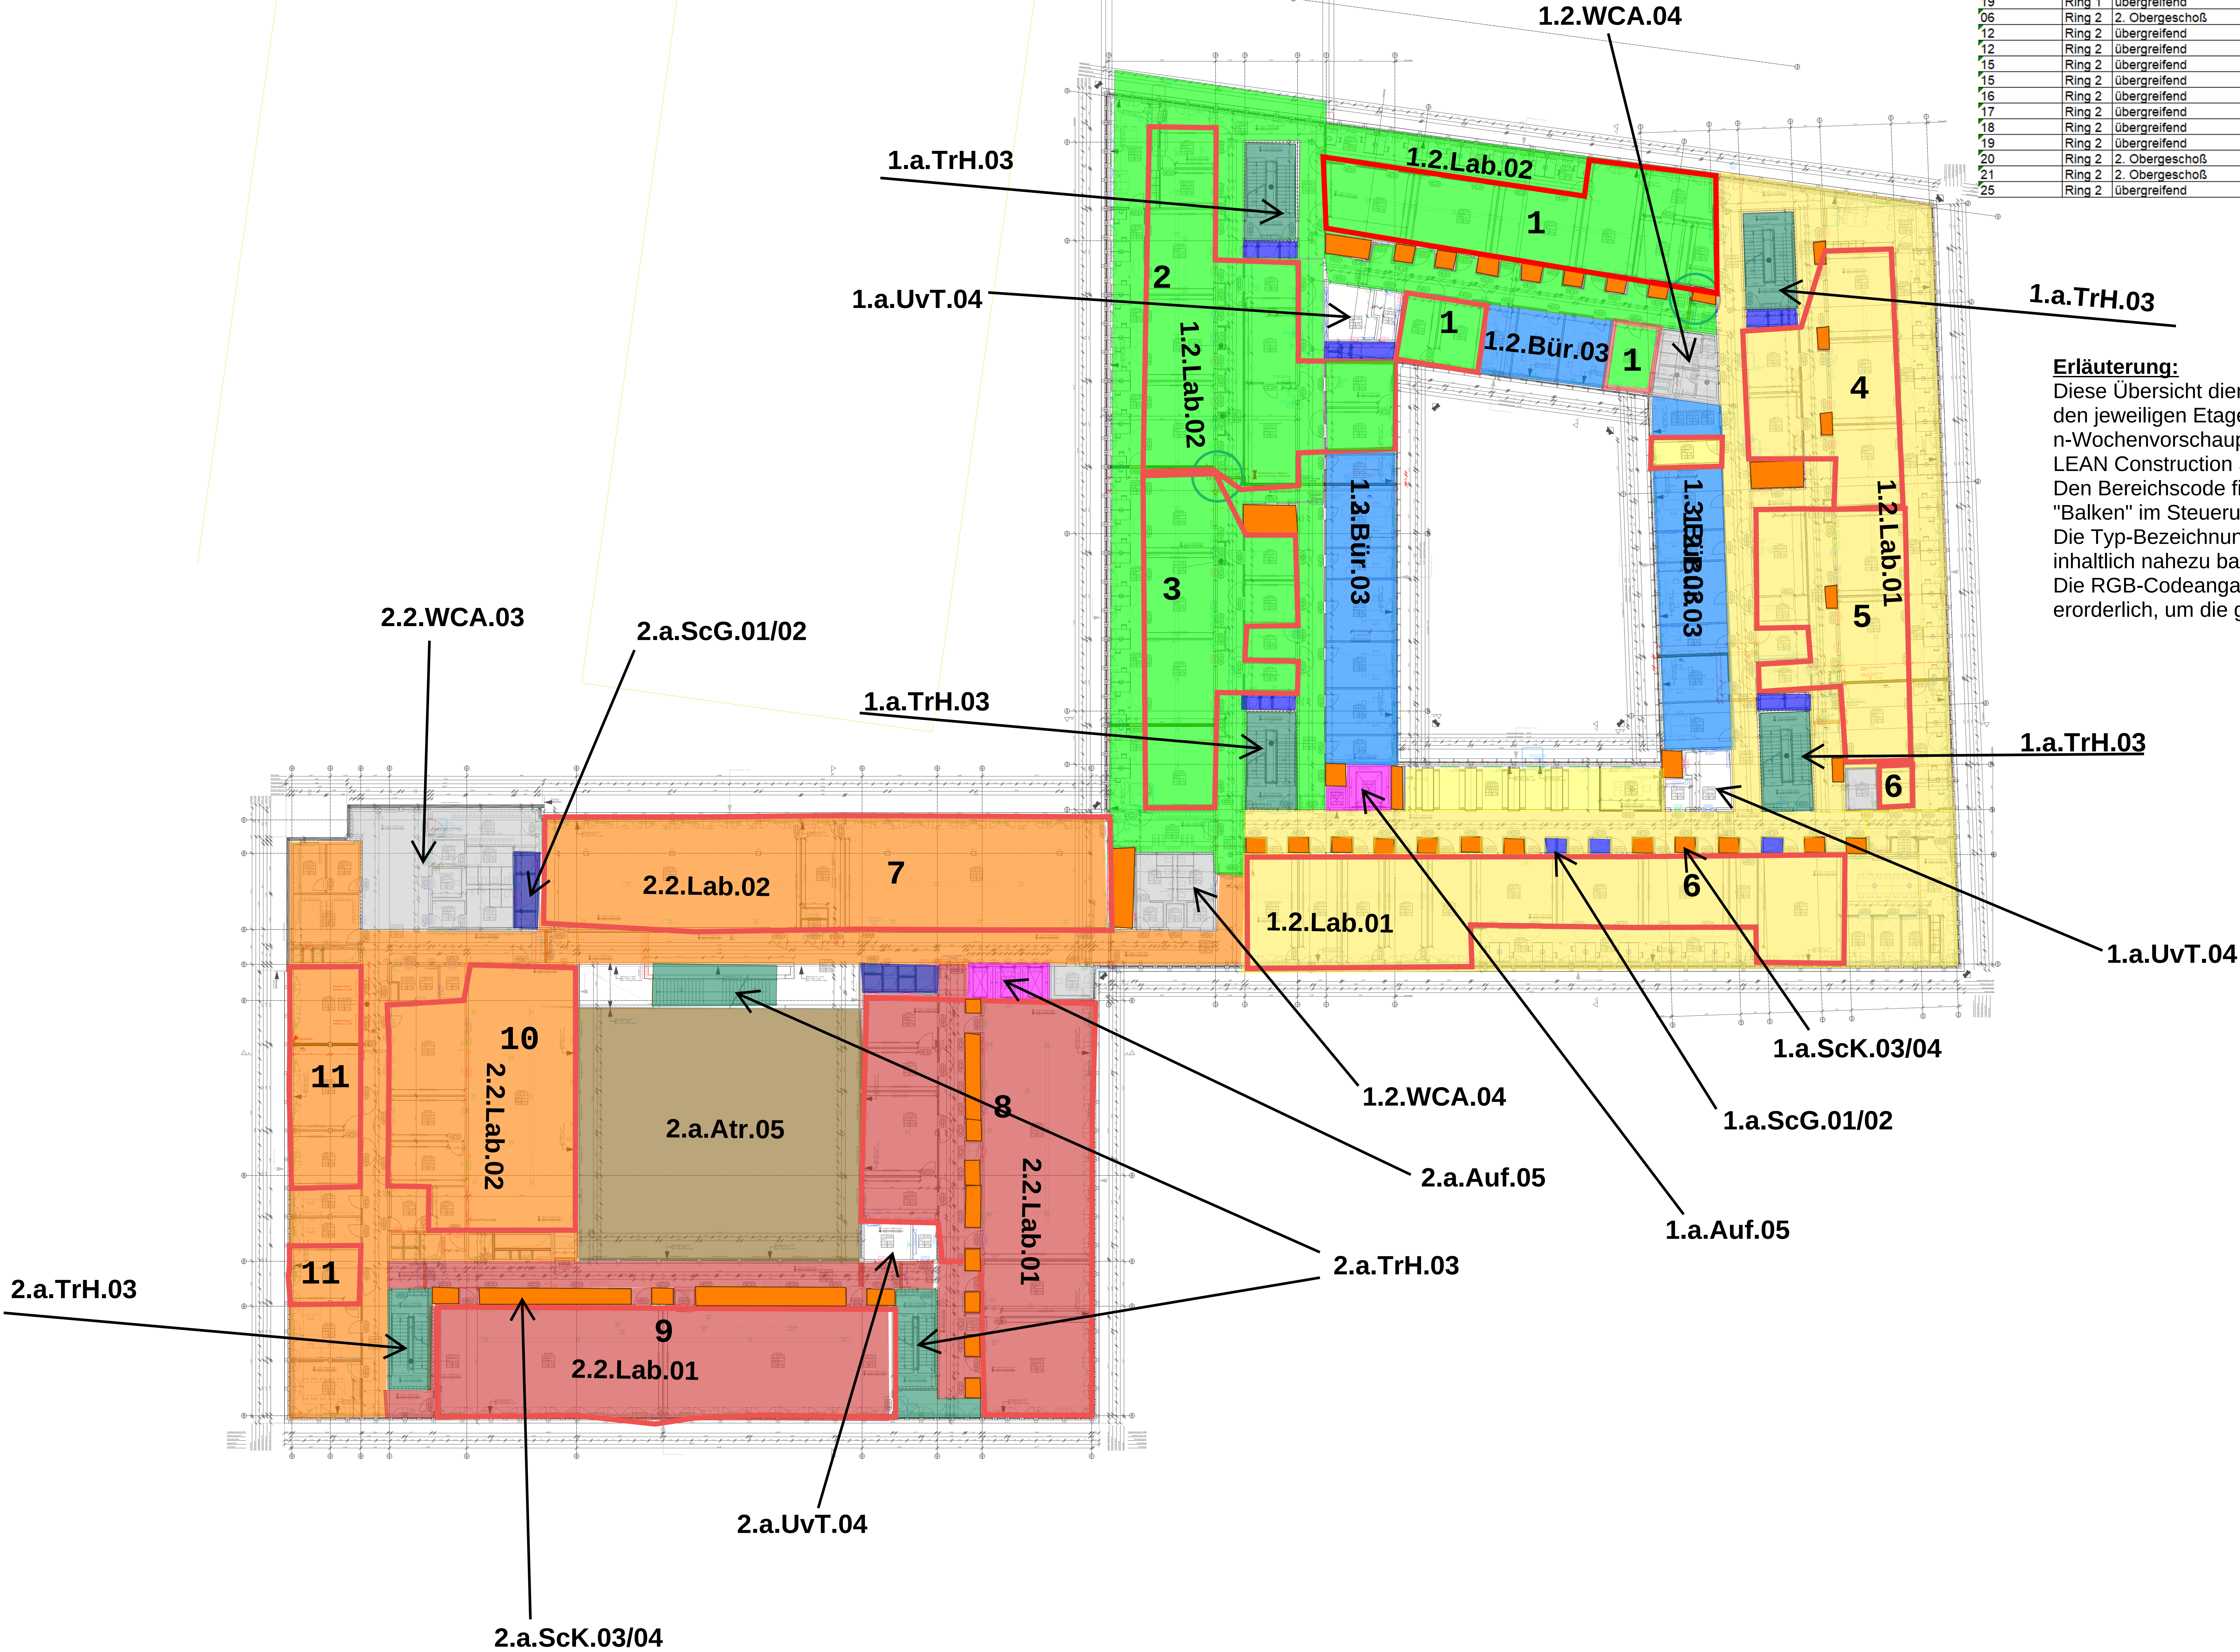

Planverfasser CODE UNIQUE Architekten GmbH KATHARINENSTR. 5 01099 DRESDEN TEL 0351 850 743 0 FAX 0351 850 743 25 MAIL CDK@CODEUNIQUE.DE	Logo CUA CODE UNIQUE ARCHITECTEN
Bauherr Universität zu Köln	Ort und Datum: _____ Unterschrift: _____
330_23_009_ARC_5_GR_25000_300_OberG 02_02X_c_V	
 Hinweis: dieser Übersichtsplan enthält alle Änderungen bis Index C der Geschossgrundrisse OG02 Gebäude Null = OKFF EG = 55,24m ü NNH	
AUSFÜHRUNGSPLANUNG	
Gebäude-Nummer: 330 Gebäude: CDK - Neubau des Departments für Chemie und die Didaktiken der Naturwissenschaften der Universität zu Köln Ring - Bauteil: -X Anschrift: Universität zu Köln, Albertus-Magnus-Platz, 50923 KÖLN	Universitäts zu Köln Der Kanzler Dietmar S. Albertus-Magnus-Platz 50923 Köln
Planinhalt Grundriss 2. Obergeschoss	Plannummer ARC_5_GR_25000
Datum: _____ Gezeichnet: _____ Architekt: _____ Planstempel: _____ Index: _____ Index d: _____ VORABZUG Index d	