


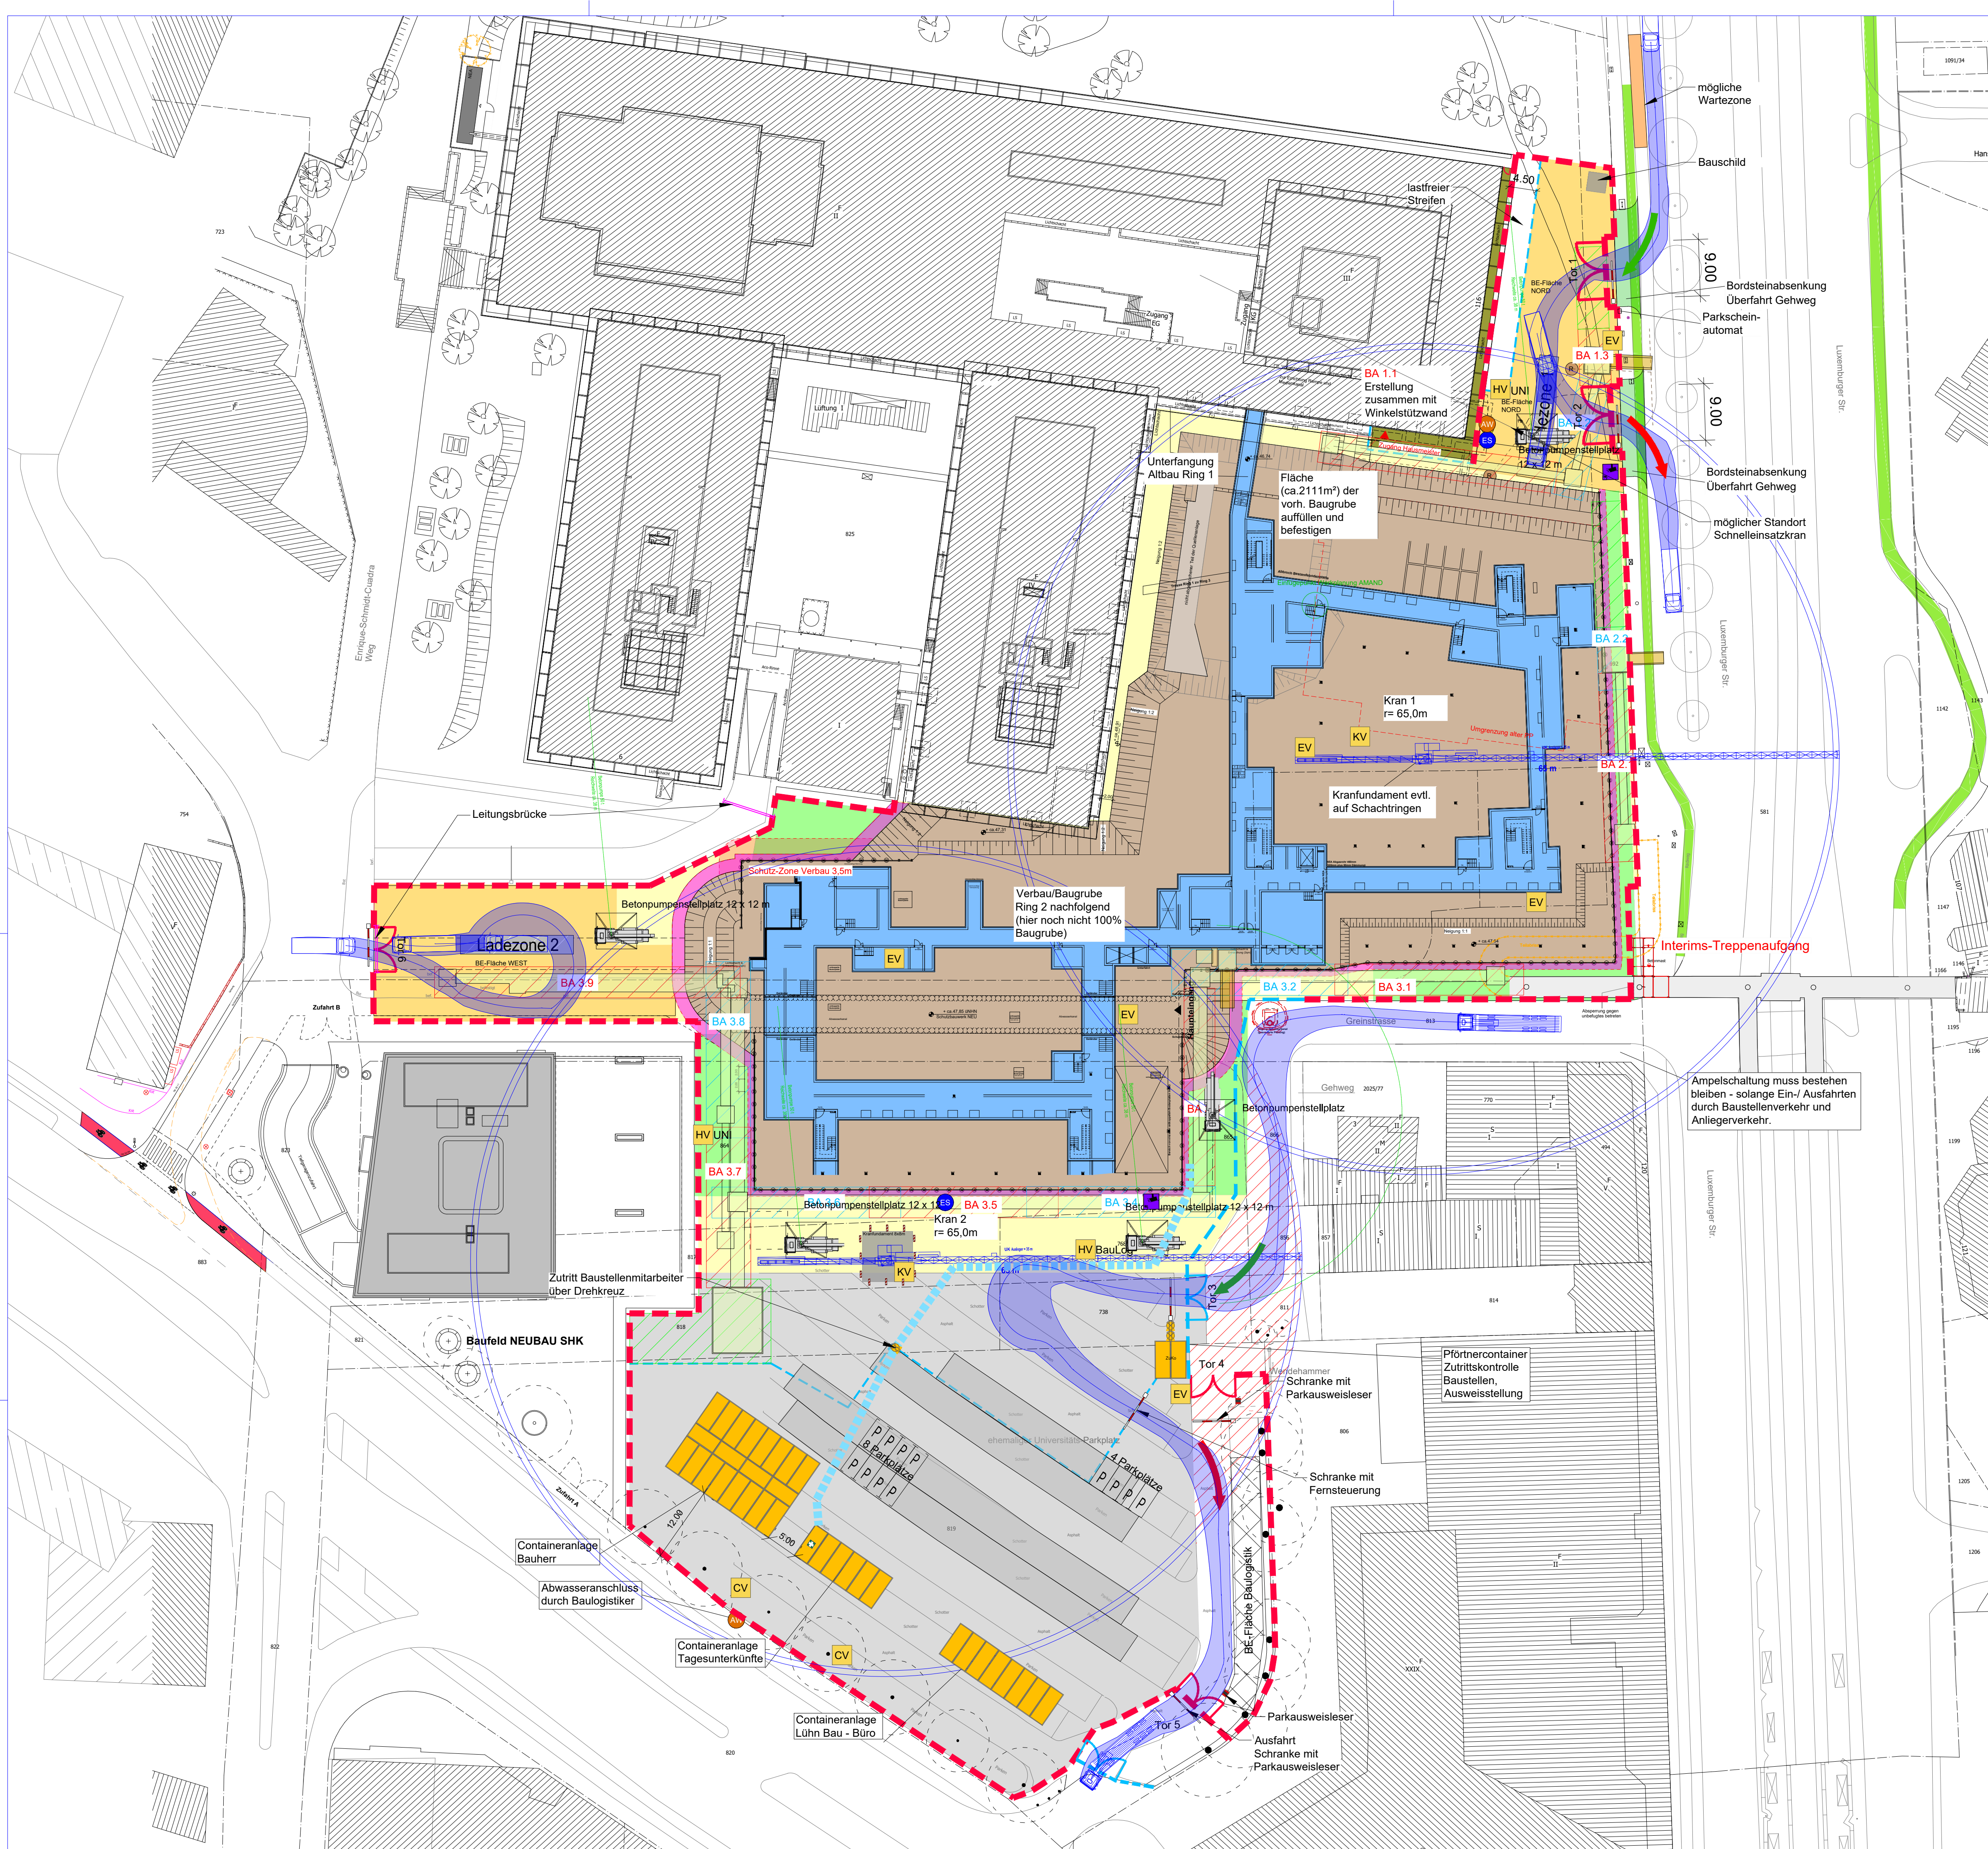

Legende:

Holz Bauzaun

BE-Fläche Schotter

BE-Fläche Asphalt

Ladezone

Lagerflächen

Baugrube

Gerüst

Umschlagsfläche Bauaufzug

Baustromverteiler

Abwasser

Revisionsschacht

öffentlicher Hydrant/ Bauwasser Entnahmestelle/ Trinkwasserversorgung für Betrieb / Containerversorgung

Container Tagesunterkünfte, Büros, Küche

Pförtnercontainer inkl. Zutrittskontrolle

Sicherheitsabstand zum Verbau/ zur Böschung >= 2,0m

Belastungsfläche mit Ersatzlast für Bagger und Hebezeuge (qk=10kN/m² nach EAB)+Zusatzlast für Geräte bis 10to im Abstand von 60cm

Belastungsfläche mit Ersatzlast für Bagger und Hebezeuge (qk=10kN/m² nach EAB)

Zuwegung Hausmeisterwohnung

Stabgitterbauzaun

Staplerspur

Radweg

Laufweg Arbeiter

Absetzmulde

Bauaufzug

Silo

Überwachungskamera

Etagensammelbehälter

Drehkreuz

07.10.2025			Bauzaun, K2 Fundament, Videotürme, Parkplätze, Entfall LZ 3	e
16.09.2025			Standort Container, Bauzaun, Parkplätze, Entfall Ladezone 4	d
12.09.2025			Bauzaun Tor 3+4, Videoturm, Schleppkurve, Entfall Kran 3	c
20.08.2025			Standort Videoturm, Schleppkurven, Entfall Wertstoffhof	b
11.07.2025			Anpassungen BE-Einrichtung und gemäß AN Rohbau	a
Datum:	Bearbeiter(in):	geprüft:	Vermerk:	Index:

Alle Maße sind am Bau zu prüfen!!!

Planverfasser	Logo
eigene Projektznr.:	zur freien Verfügung:

20250929_ZN_330_BE-Plan_A_Ausschreibung

Bauherr
Universität zu Köln

Unterschrift: _____

Ort und Datum: _____

10.10

1.48

5.30

1.48

5.30

1.48

5.30

GROßER-LKW

Meter

Brutto Zugmaschine

Brutto Anhänger

Spurweite inkl. Rullen

Zeit zw. max. Lenkschlägen

Leertank

2.50

2.50

2.50

2.50

41.2

76.0

10.10

1.48

5.30

1.48

5.30

1.48

5.30

Sattelzug

Meter

Brutto Zugmaschine

Brutto Anhänger

Spurweite inkl. Rullen

Zeit zw. max. Lenkschlägen

Leertank

2.50

2.50

2.50

2.50

41.2

76.0

Rückwärtsfahren nur mit Einweiser!

Phase 02 Rohbau Untergeschosse

Gebäude-Nummer:
330

Gebäude:
-

Bau teil:
-

Anschrift:
UzK Geb.330 Chemie, Greinstraße 6, 50939 Köln

Universität zu Köln

Der Kanzler
Dietmar S
Albertus Magnus Platz
50923 Köln

Planbezeichnung/Darstellung
**Baulogistikphasenplan
Phase 02 Rohbau Untergeschosse**

Dateipfad:
Datei Name:
20250929_ZN_330_BE-Plan_A_Ausschreibung.dwg
Gewerk:
Baulogistik

Plottitabelle:
UzK A_F-100.ctb
Protdatum:
07.10.2025
Gezeichnet:

Masstab:
1:500
Layout
Index und Indexdatum:
e /07.10.2025