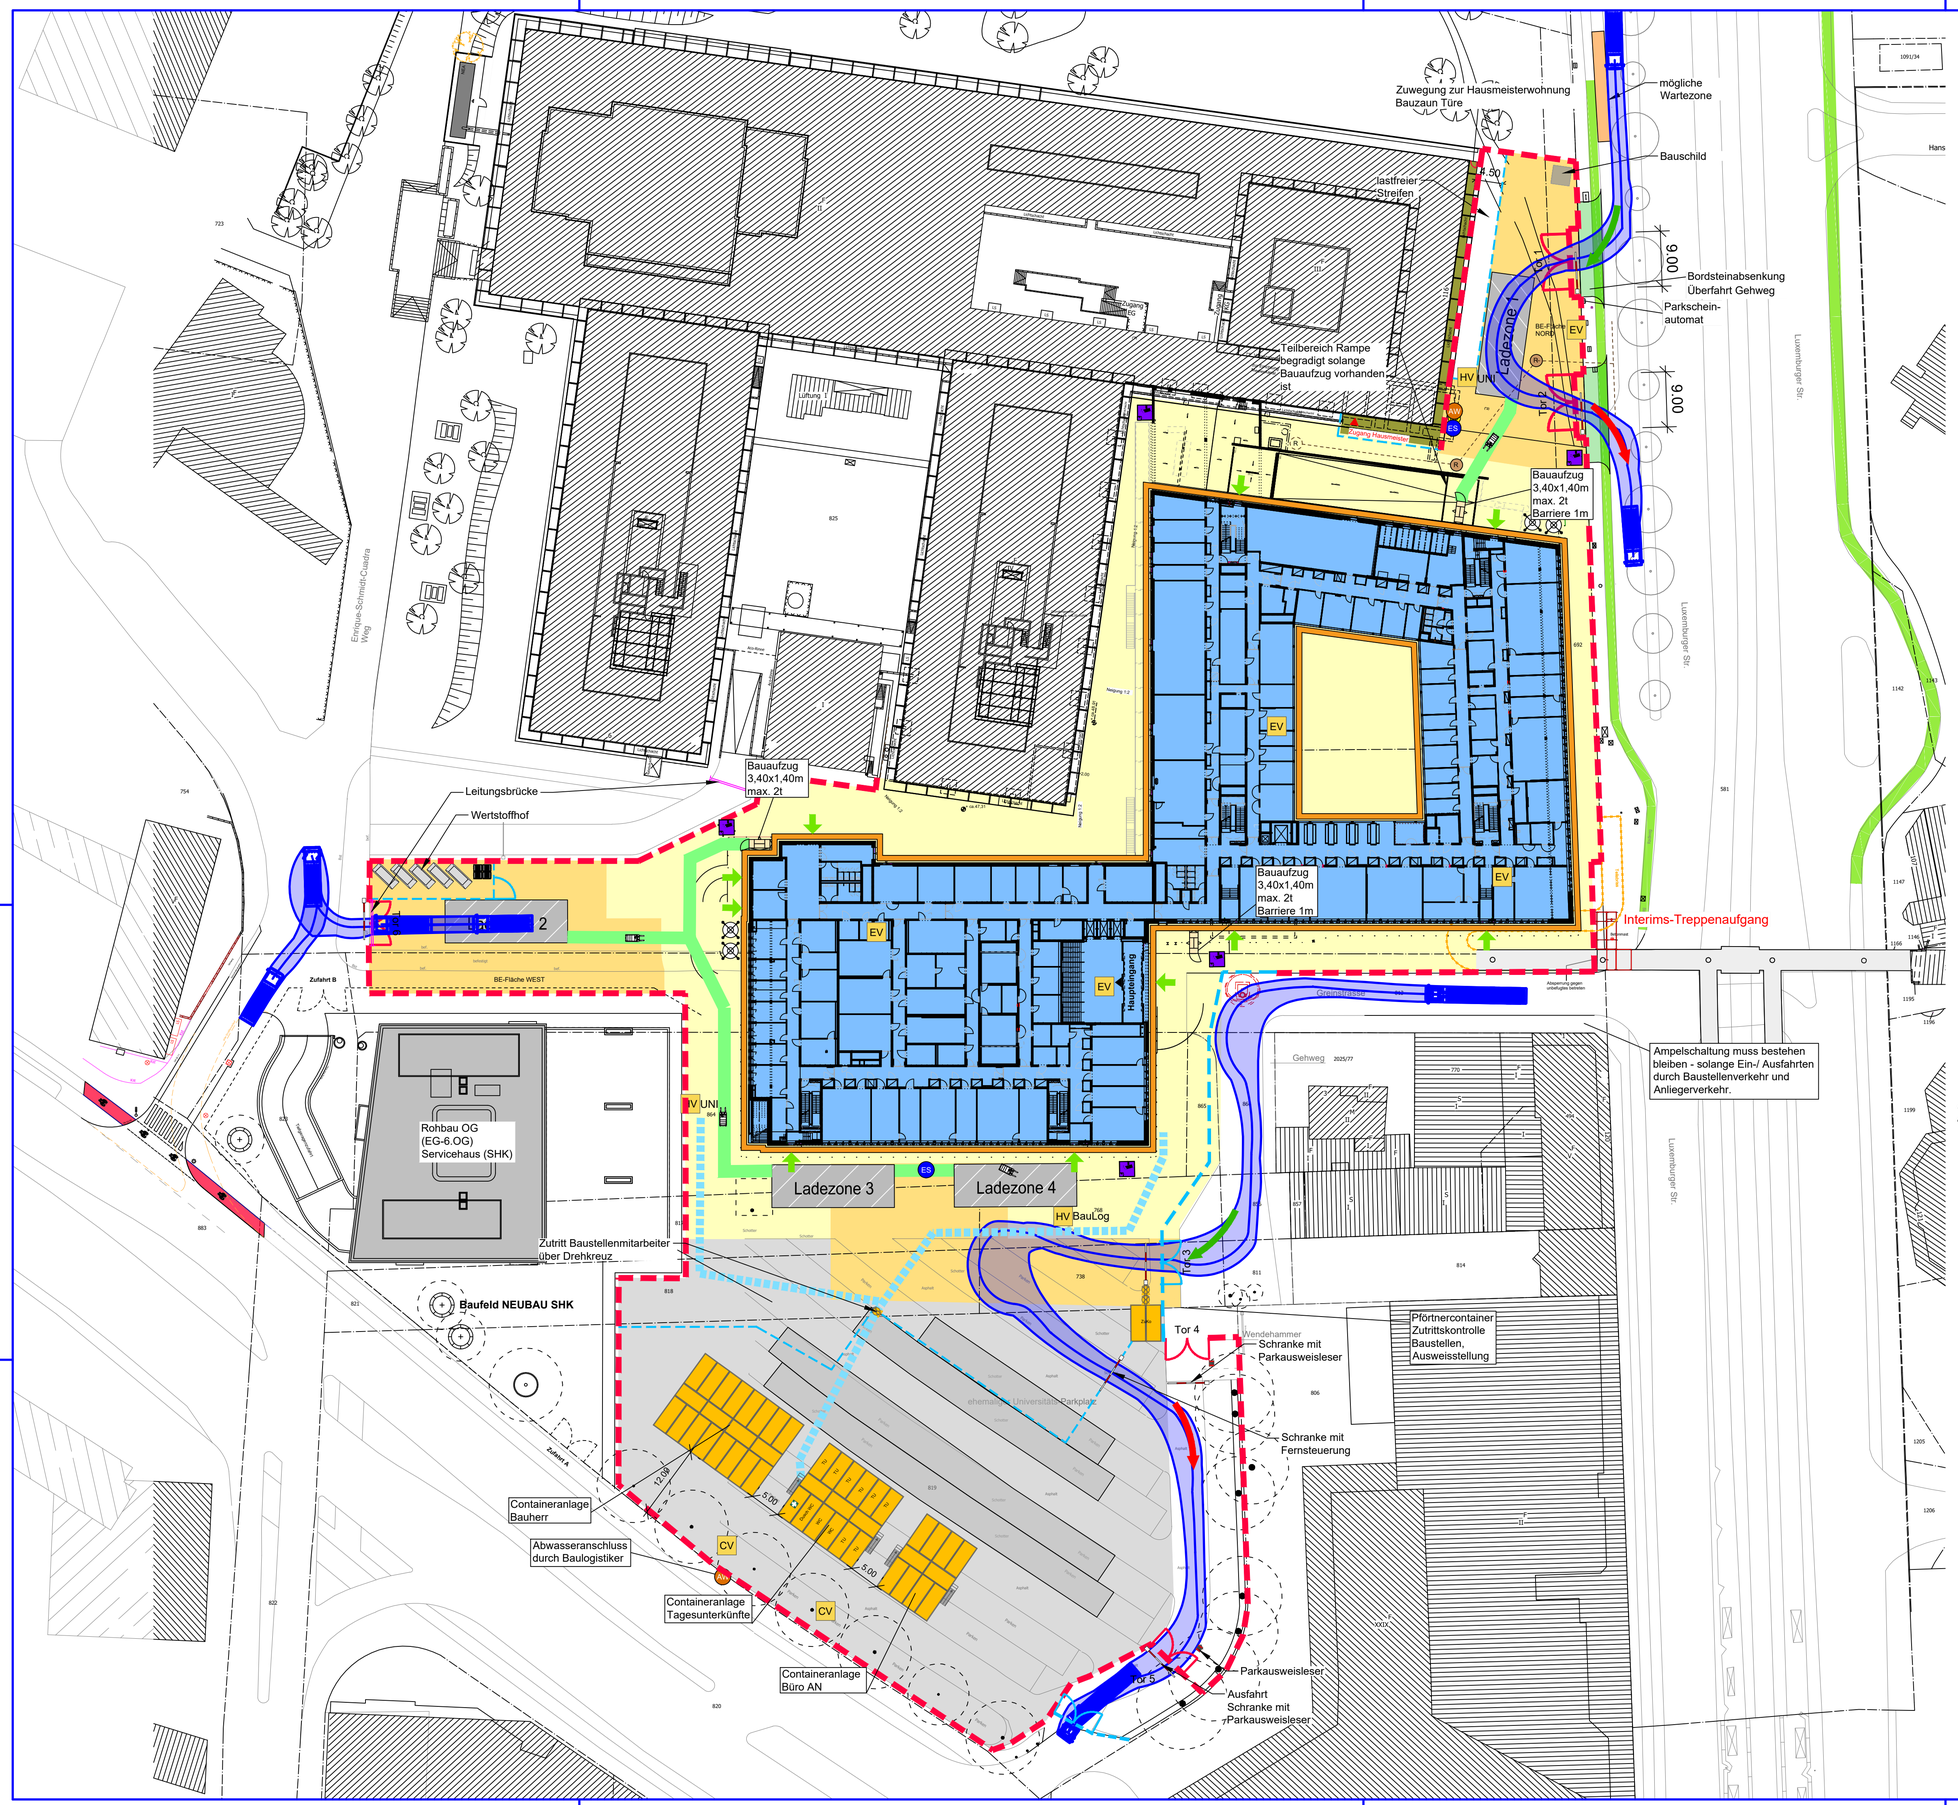

Legende:

- Holz Bauzaun
- Stabgitterbauzaun
- BE-Fläche Schotter
- Staplerspur
- BE-Fläche Asphalt
- Radweg
- Ladezone
- Laufweg Arbeiter
- Lagerflächen
- Absetzmulde
- Baugrube
- Bauaufzug
- Gerüst
- Silo
- Umschlagsfläche Bauaufzug
- Überwachungskamera
- Baustromverteiler
- Etagensammelbehälter
- Abwasser
- Drehkreuz
- Revisionsschacht
- öffentlicher Hydrant/ Bauwasser Entnahmestelle/ Trinkwasserversorgung für Betrieb / Containerversorgung
- Container Tagesunterkünfte, Büros, Küche
- Pförtnercontainer inkl. Zutrittskontrolle
- Sicherheitsabstand zum Verbau/ zur Böschung >= 2,0m
- Belastungsfläche mit Ersatzlast für Bagger und Hebezeuge (qk=10kN/m² nach EAB)+Zusatzlast für Geräte bis 10to im Abstand von 60cm
- Belastungsfläche mit Ersatzlast für Bagger und Hebezeuge (qk=10kN/m² nach EAB)
- Zuwegung Hausmeisterwohnung

Datum:	Bearbeiter(in):	geprüft:	Vermerk:	Index:
				e
				d
				c
				b
07.10.2025			Anpassungen BE-Einrichtungen	a

Alle Maße sind am Bau zu prüfen!!!

Planverfasser

Logo

eigene Projektnr.:

zur freien Verfügung:

20250929_ZN_330_BE-Plan_A_Ausschreibung

Bauherr

Universität zu Köln

Unterschrift: .....

Ort und Datum: .....

Übersicht

Fahrzeugprofile Schleppkurven

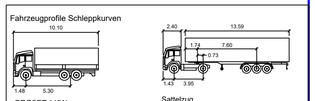

GROßER-LKW

	Meter
Breite	: 2.50
Spurbreite inkl Reifen	: 2.50
Zeit zw. max. Lenkeinschlägen:	6.0
Lenkwinkel	: 40.5

Rückwärtsfahren nur mit Einweiser!

Sattelzug

	Meter
Breite Zugmaschine	: 2.55
Breite Anhänger	: 2.55
Spurbreite inkl Reifen der Zugmaschine	: 2.55
Spurbreite inkl Reifen des Anhängers	: 2.55
Zeit zw. max. Lenkeinschlägen	: 6.0
Lenkwinkel	: 41.2
Gelenkwinkel	: 76.0

Phase 04 Ausbau

Gebäude-Nummer:

330

Gebäude:

-

Bauteil:

-

Anschrift:

UzK Geb.330 Chemie, Greinstraße 6, 50939 Köln

Universität zu Köln
Der Kanzler
Dezernat 5
Albertus Magnus Platz
50923 Köln

Planbezeichnung/Darstellung

Baulogistikphasenplan Phase 04 Ausbau

-

Dateipfad:

Datei Name:
20250929_ZN_330_BE-Plan_A_Ausschreibung.dwg

Gewerk: Baulogistik	Plotstiltabelle: UzK_A_F-100.ctb	Masstab: 1:500
Xrefname: - - -	Plotdatum: 07.10.2025	Layout
	Gezeichnet:	Index und Indexdatum: a / 07.10.2025