


 
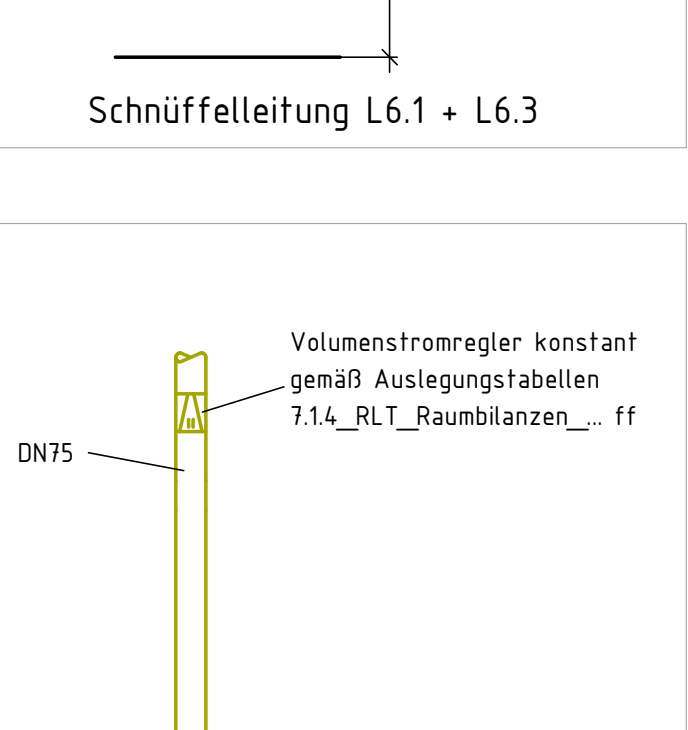
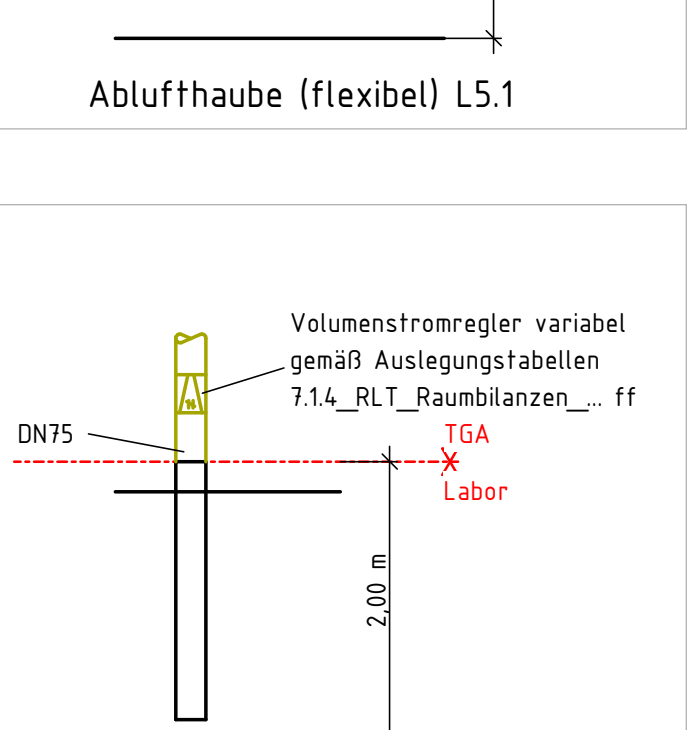
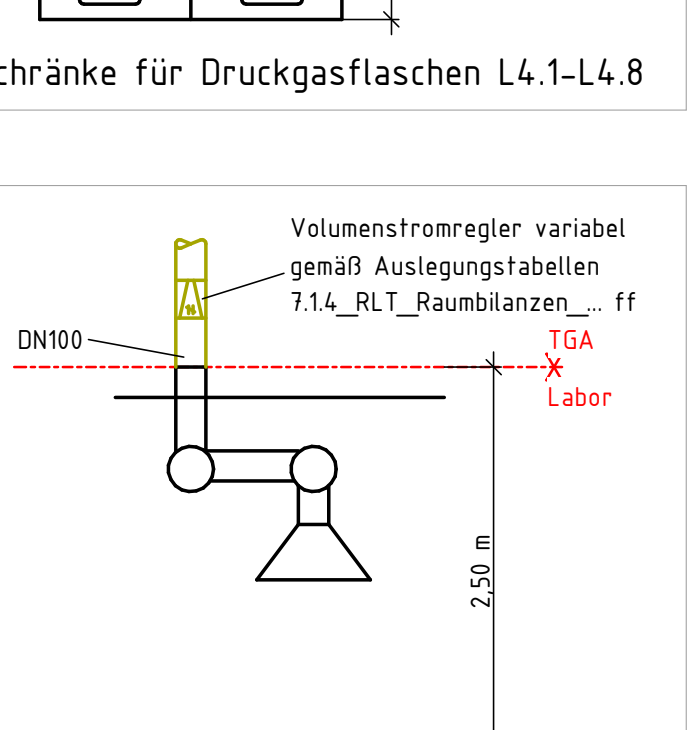
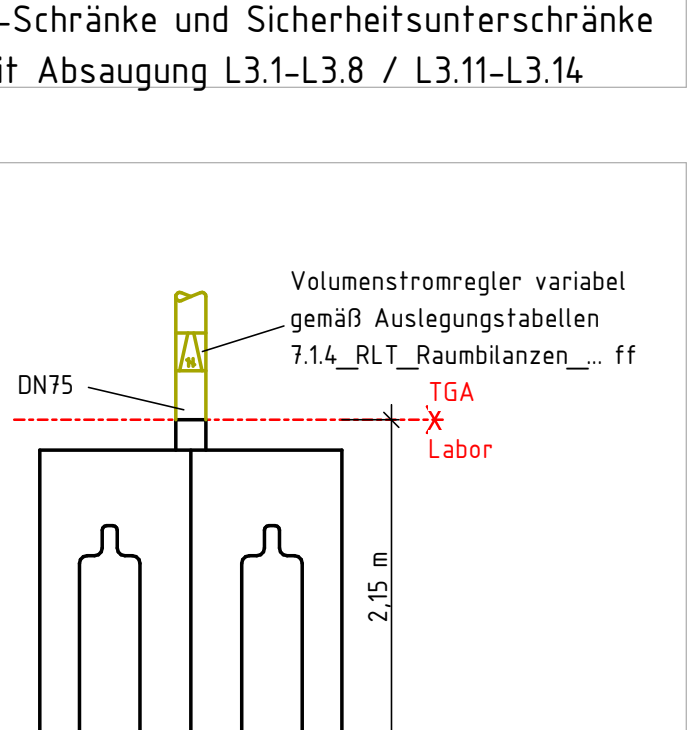
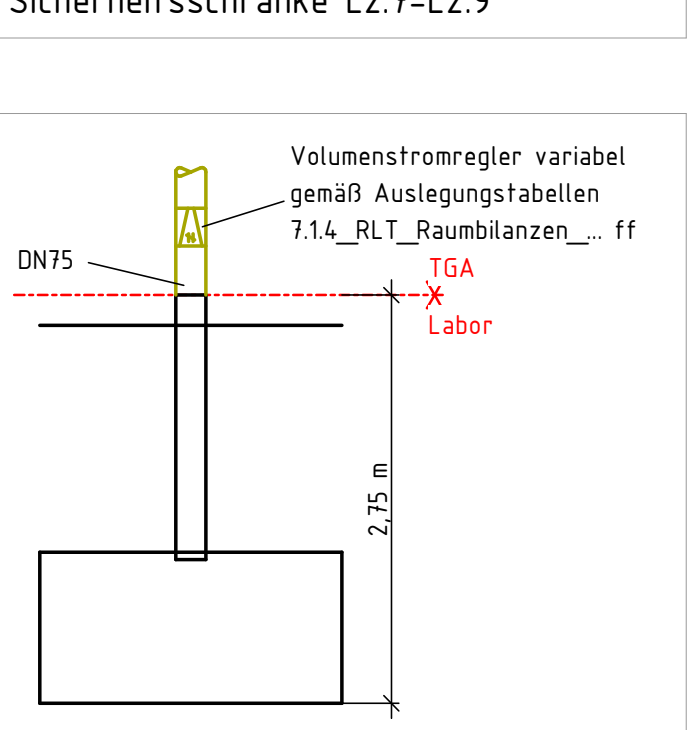
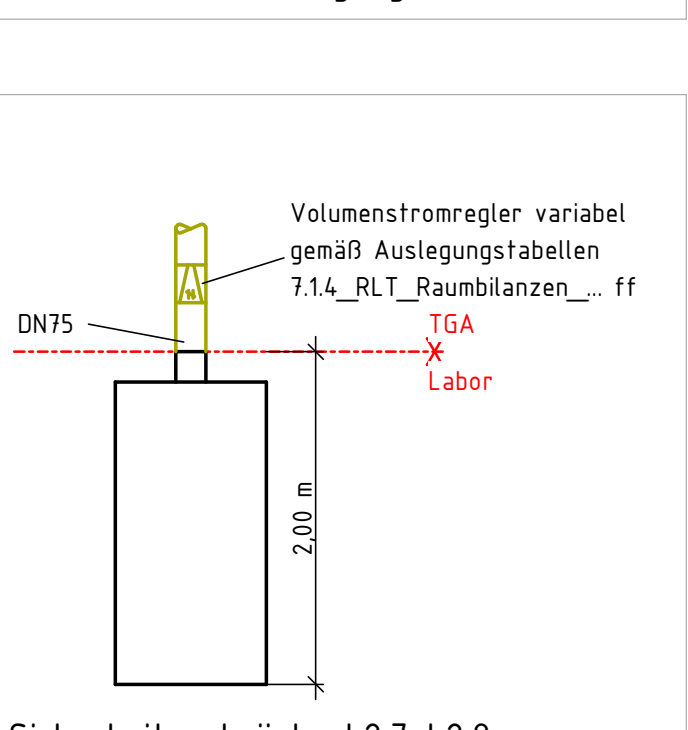
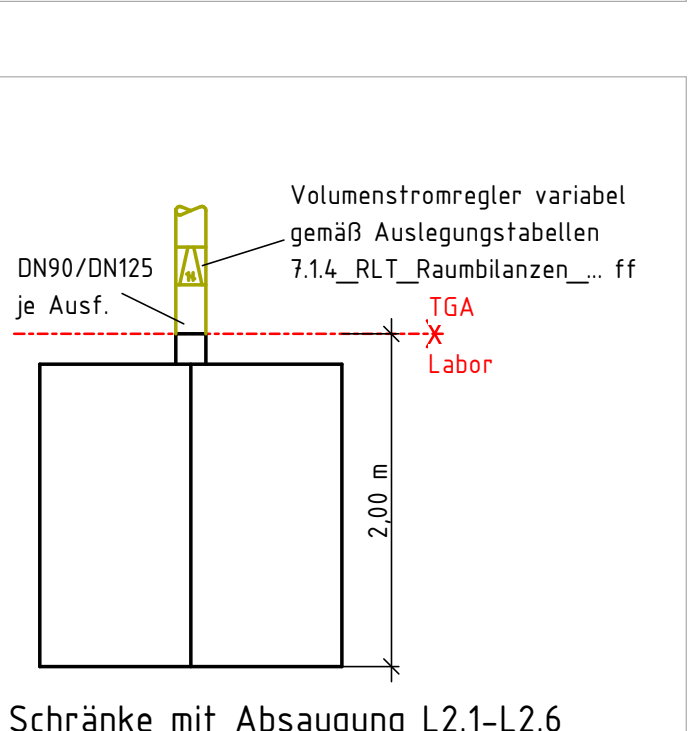
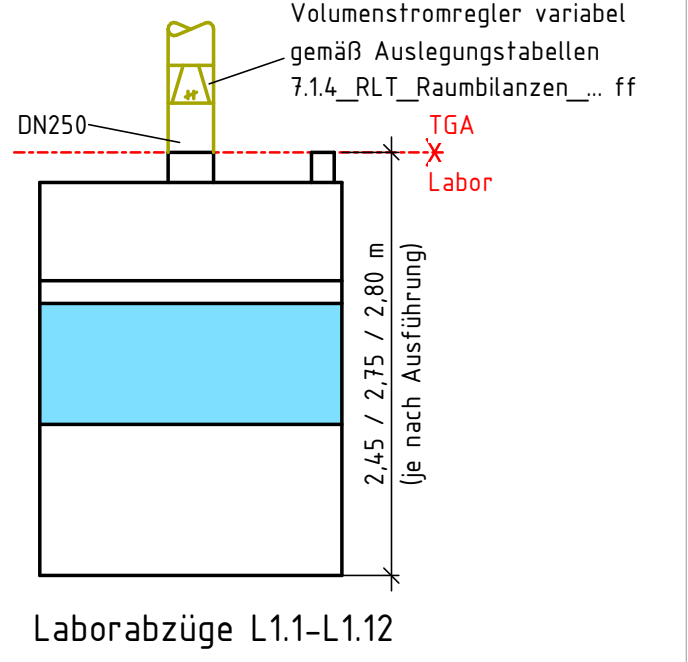
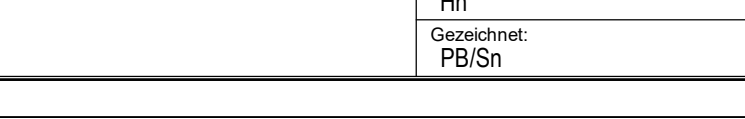
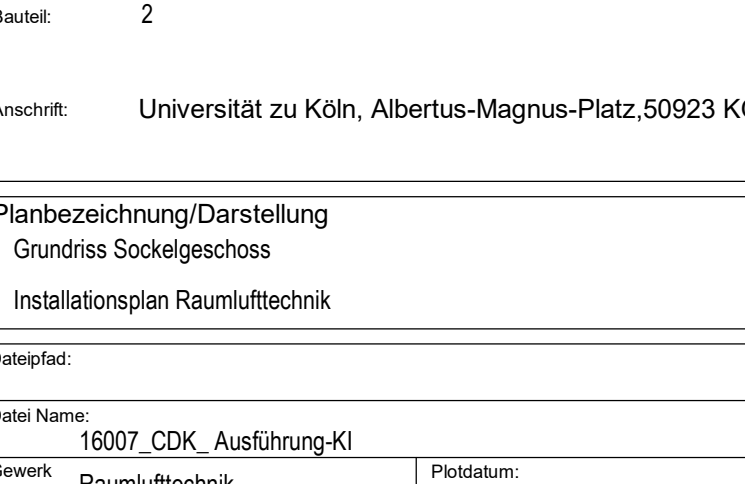
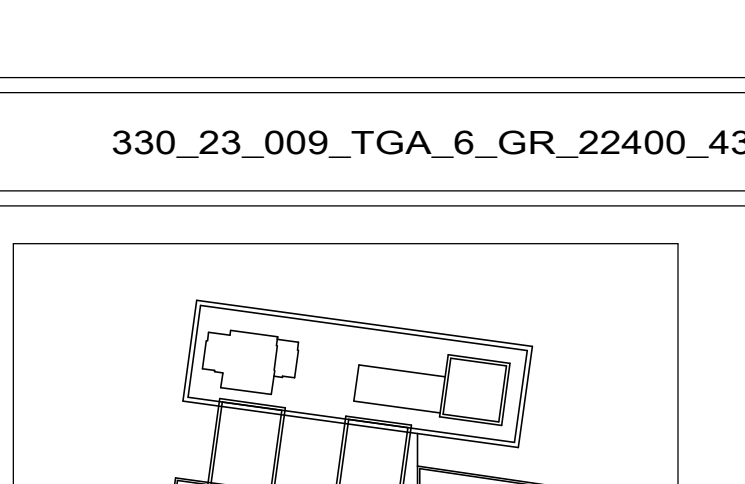
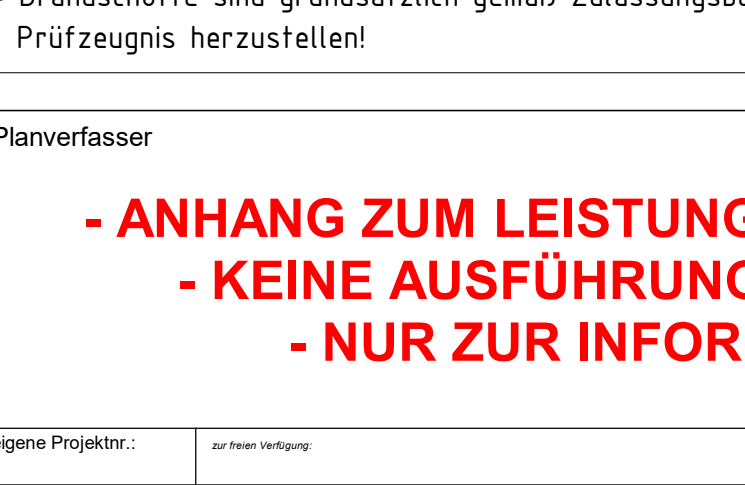
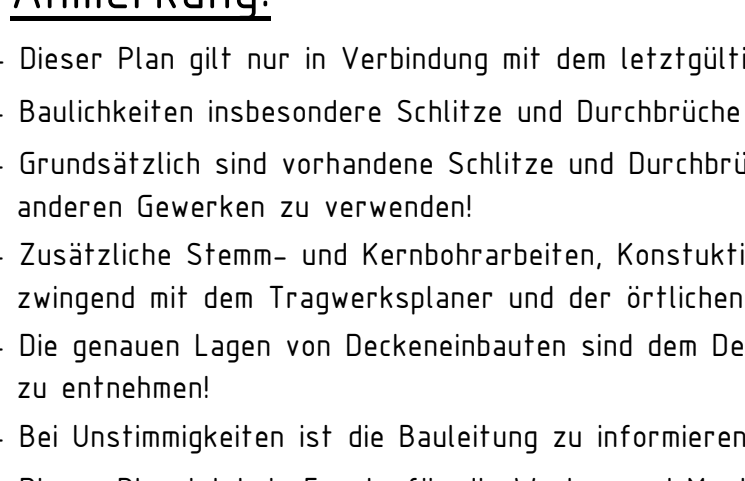
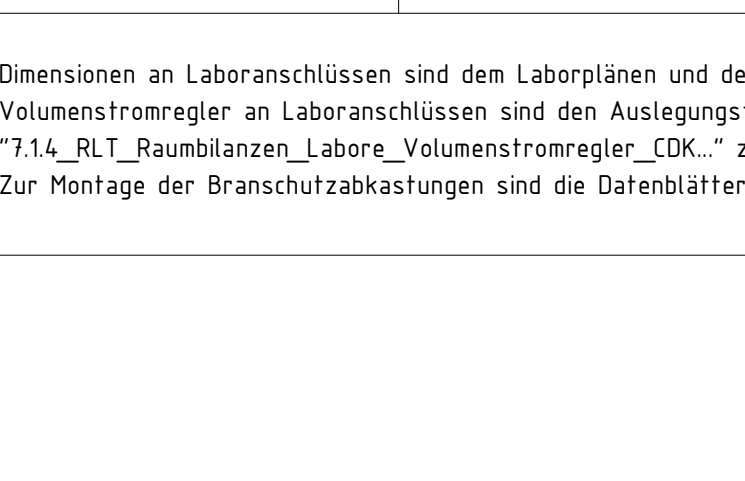


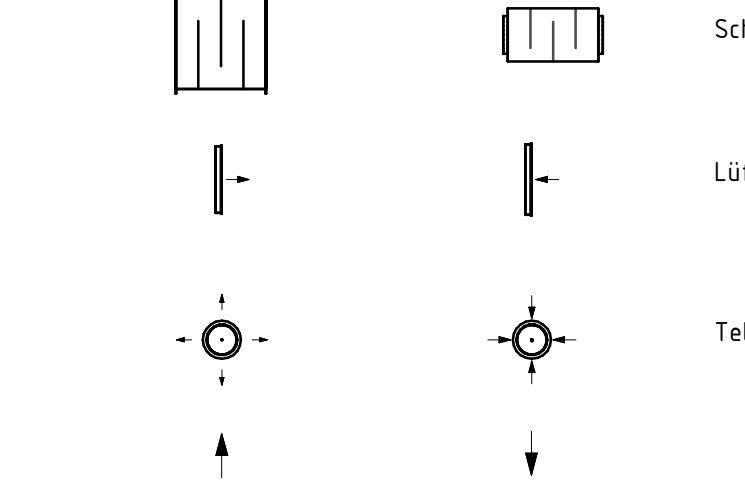

Regel details RL1-Laboranschlüsse

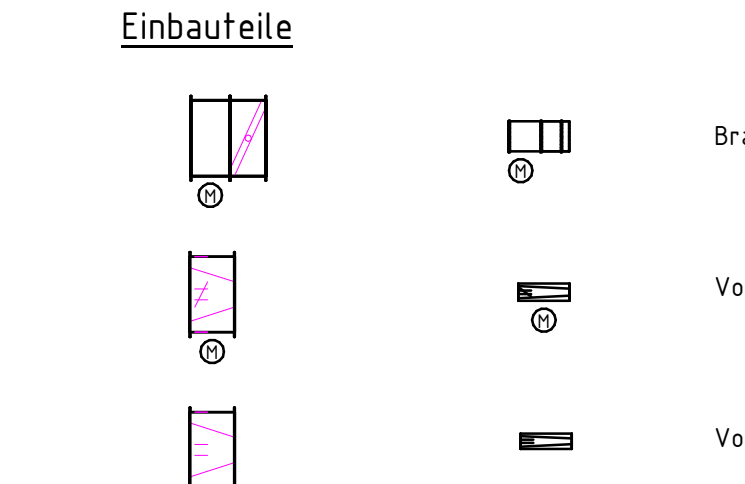

LEGENDE RAUMLÜFTTECHNIK - GRUNDRISS

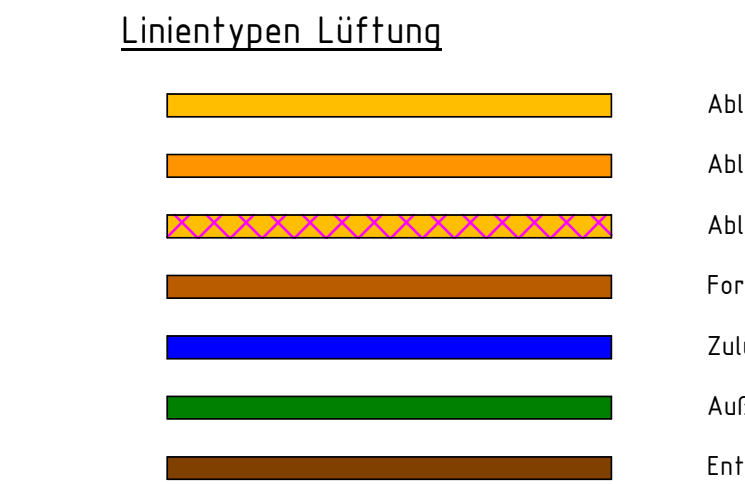


Anmerkung:

- Dieser Plan gilt nur in Verbindung mit den letztgültigen Architekturenplan!
- Bauteile/Details insbesondere Schlitze und Durchbrüche sind vor Baubeginn zu überprüfen!
- Grundsätzlich sind vorhandene Schlitze und Durchbrüche in Abstimmung mit den anderen Gewerken zu verwenden!
- Zusätzliche Stelen- und Kernarbeiten, Konstruktionen und Sonderanordnungen sind zwingend mit den Tragwerksplanern und der örtlichen Bauleitung abzustimmen!
- Die genauen Lagen von Deckeneinbauten sind den Deckenplanen des Architekten zu entnehmen!
- Bei Unstimmigkeiten ist die Bauleitung zu informieren!
- Dieser Plan ist kein Ersatz für die Werks- und Montageplanung der ausführenden Firmen!
- Brandschutts sind grundsätzlich gemäß Zulassungsbescheid und bauaufsichtlichen Prüfzeugnis herzustellen!

**- ANHANG ZUM LEISTUNGSVERZEICHNIS -
- FÜR AUSFÜHRUNGSPLANUNG -
- NUR ZUR INFORMATION -**

330_23_009_TGA_6_GR_22400_430_SockelG_SG22_3_P

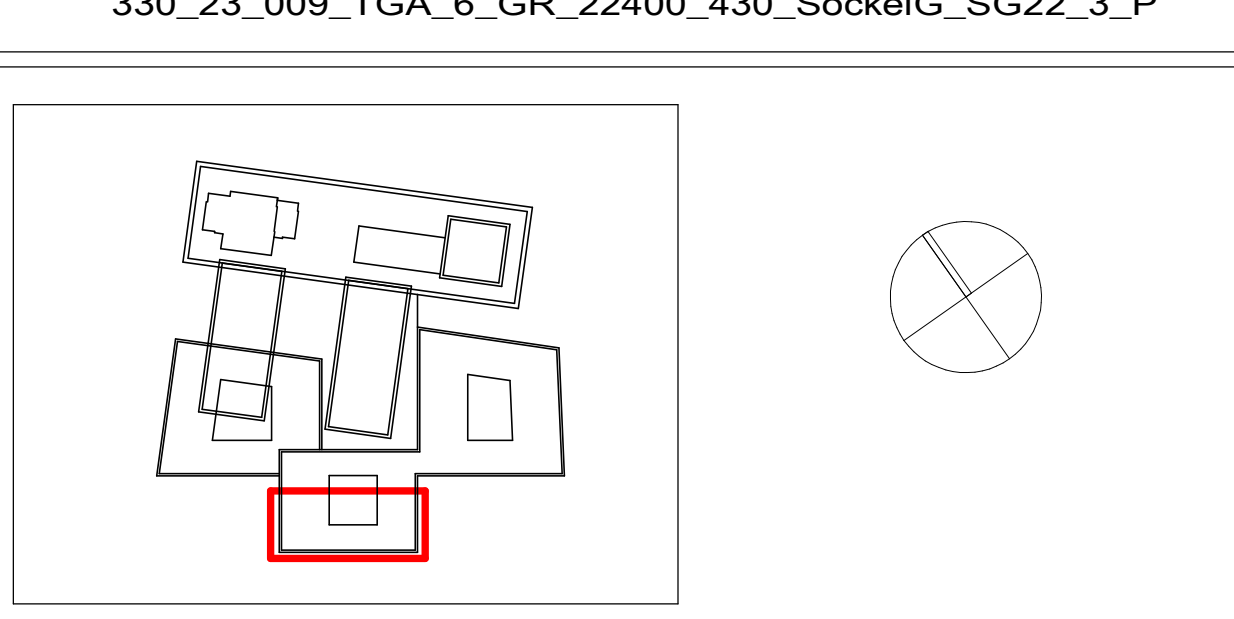

Vorabzug - nicht zur Ausführung bestimmt

330
Gebäude: CDK - Neubau des Departments für Chemie und die
Diskussion der Naturwissenschaften der Universität zu Köln

Projektname	18007 CDK - Ausführung	Projektstart	07.10.2025 09:00:00	Maßstab	1:50
Gezeichnet	Raumlufttechnik	Gezeichnet am	07.10.2025 09:00:00	Gezeichnet von	18007-001
Geprüft		Geprüft am		Geprüft von	
Gezeichnet		Gezeichnet am		Gezeichnet von	