


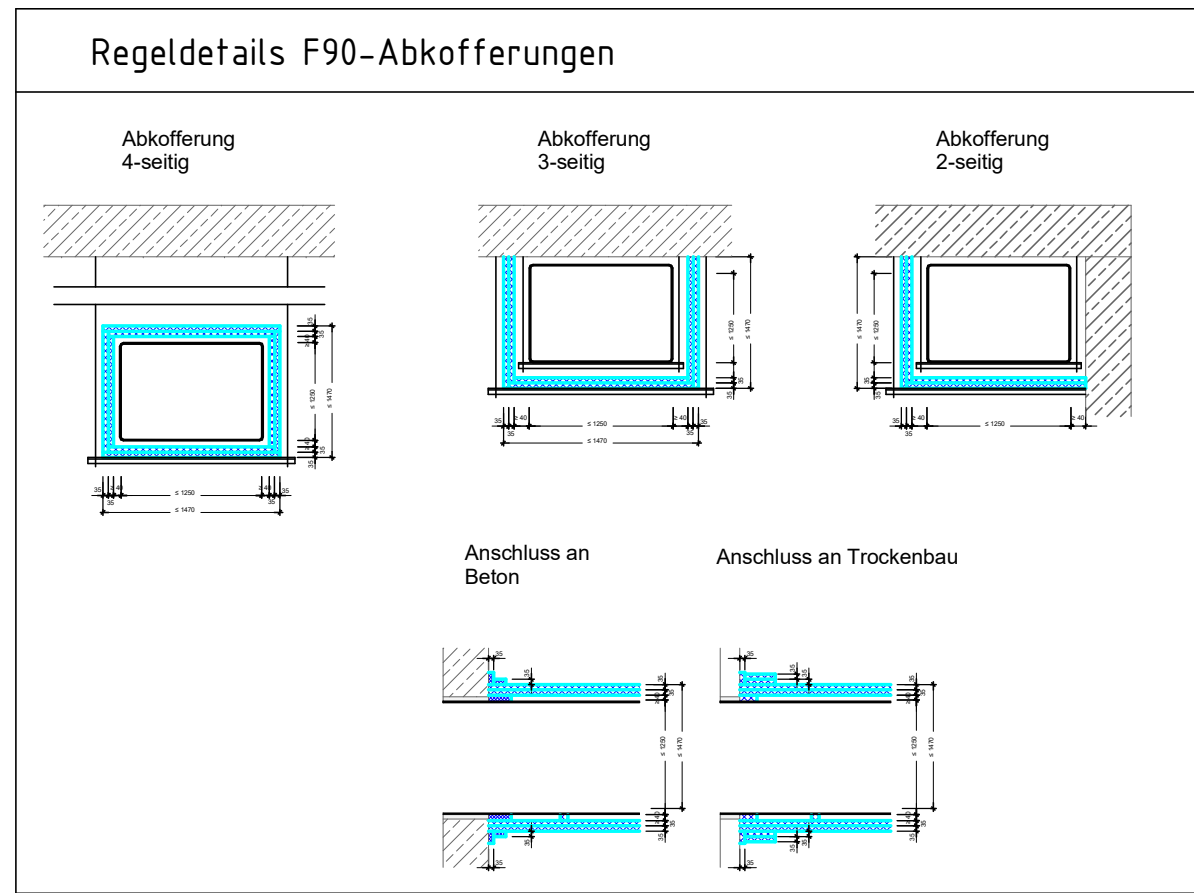
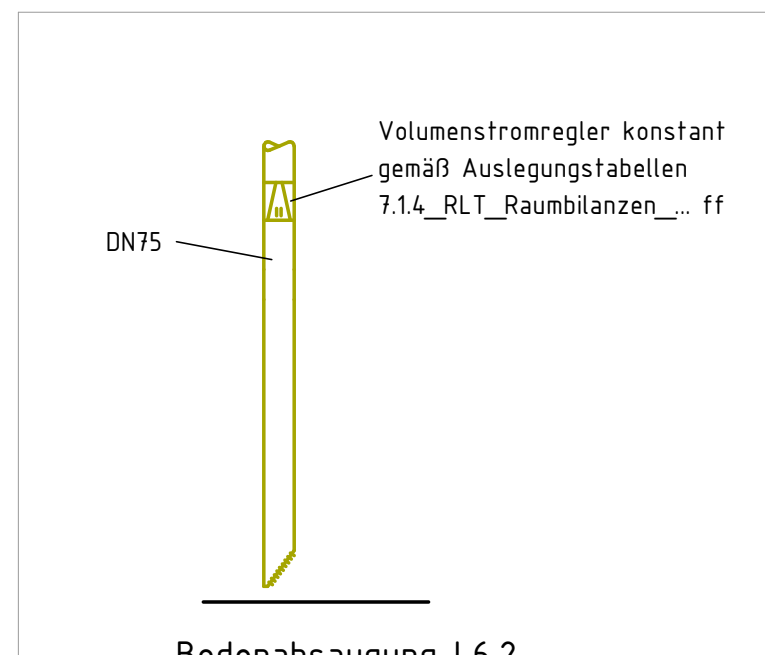
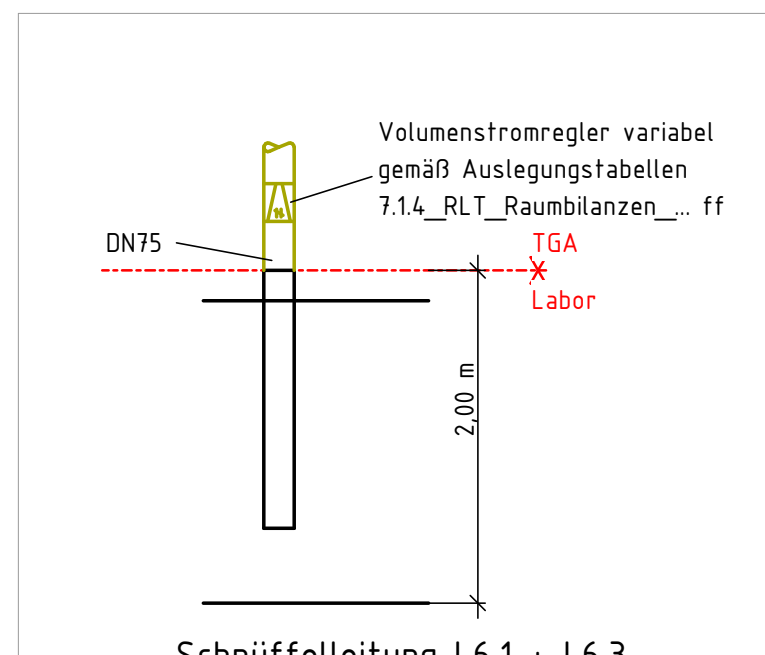
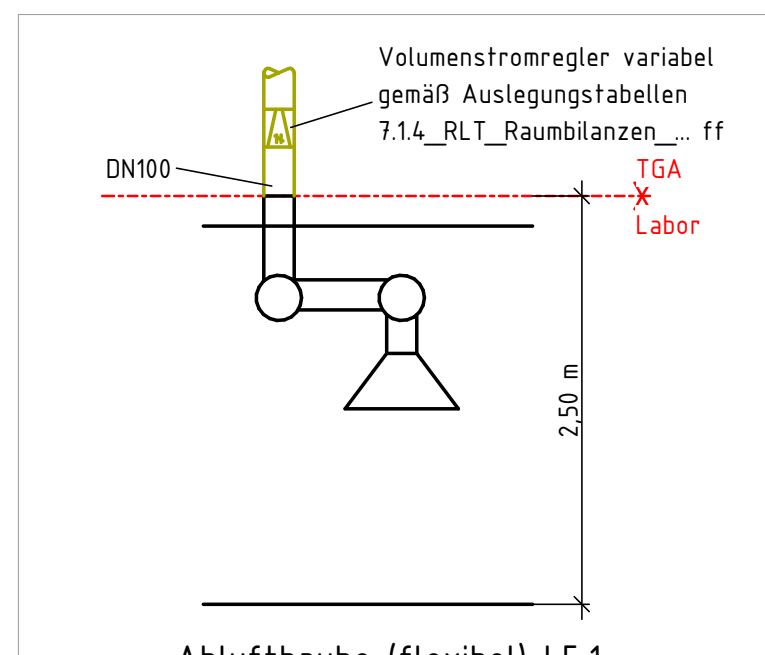
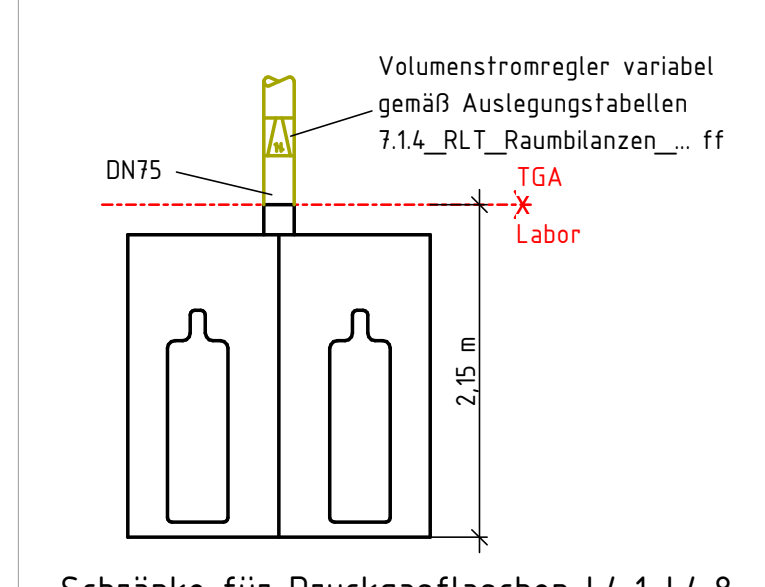
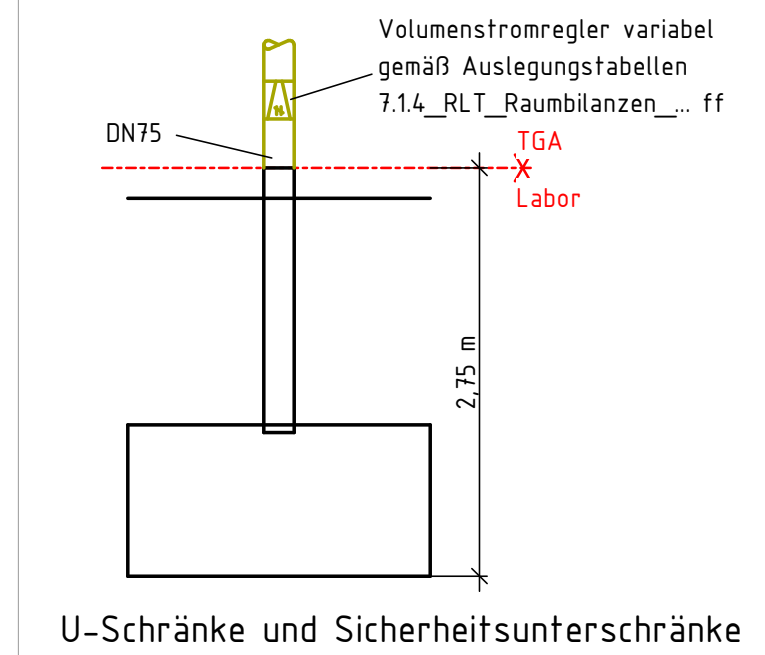
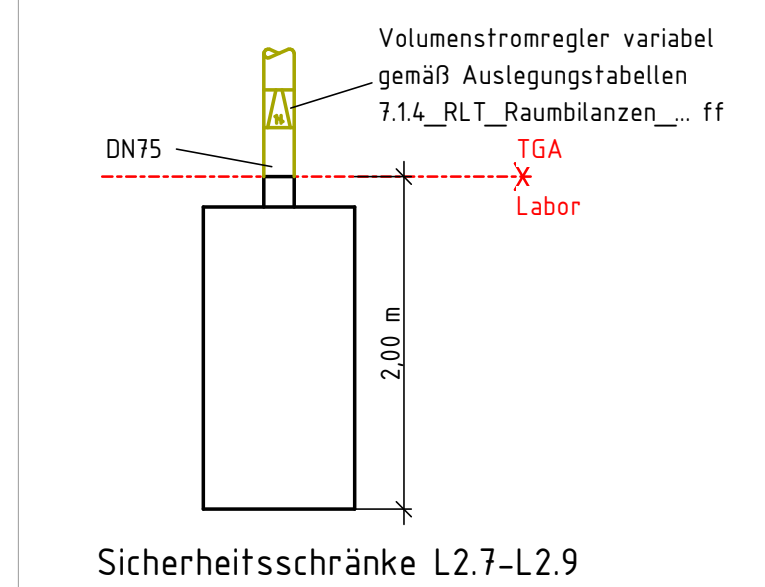


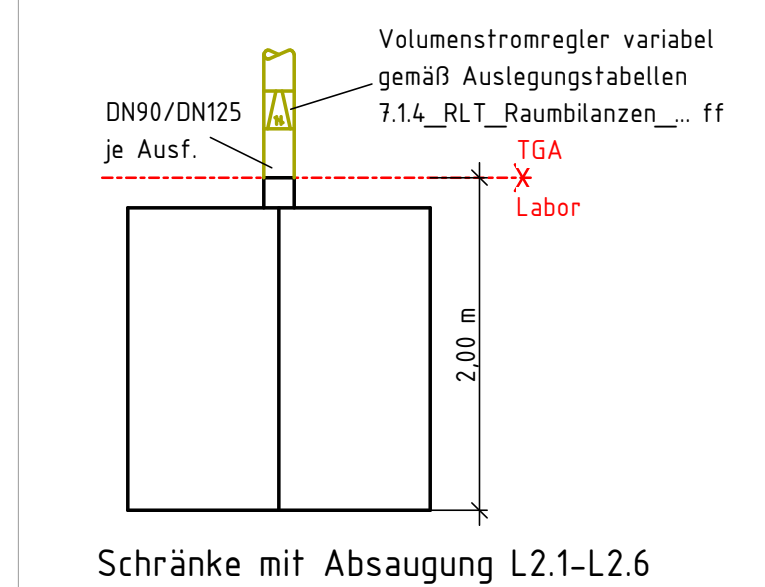

Regeldetails RT-Laboranschlüsse

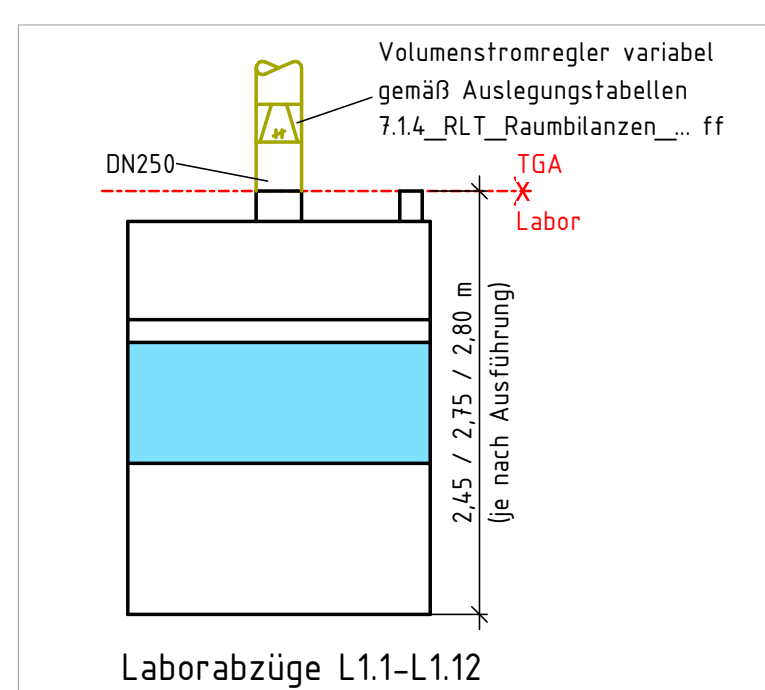

LEGENDE RAUMLÜFTTECHNIK - GRUNDRISS

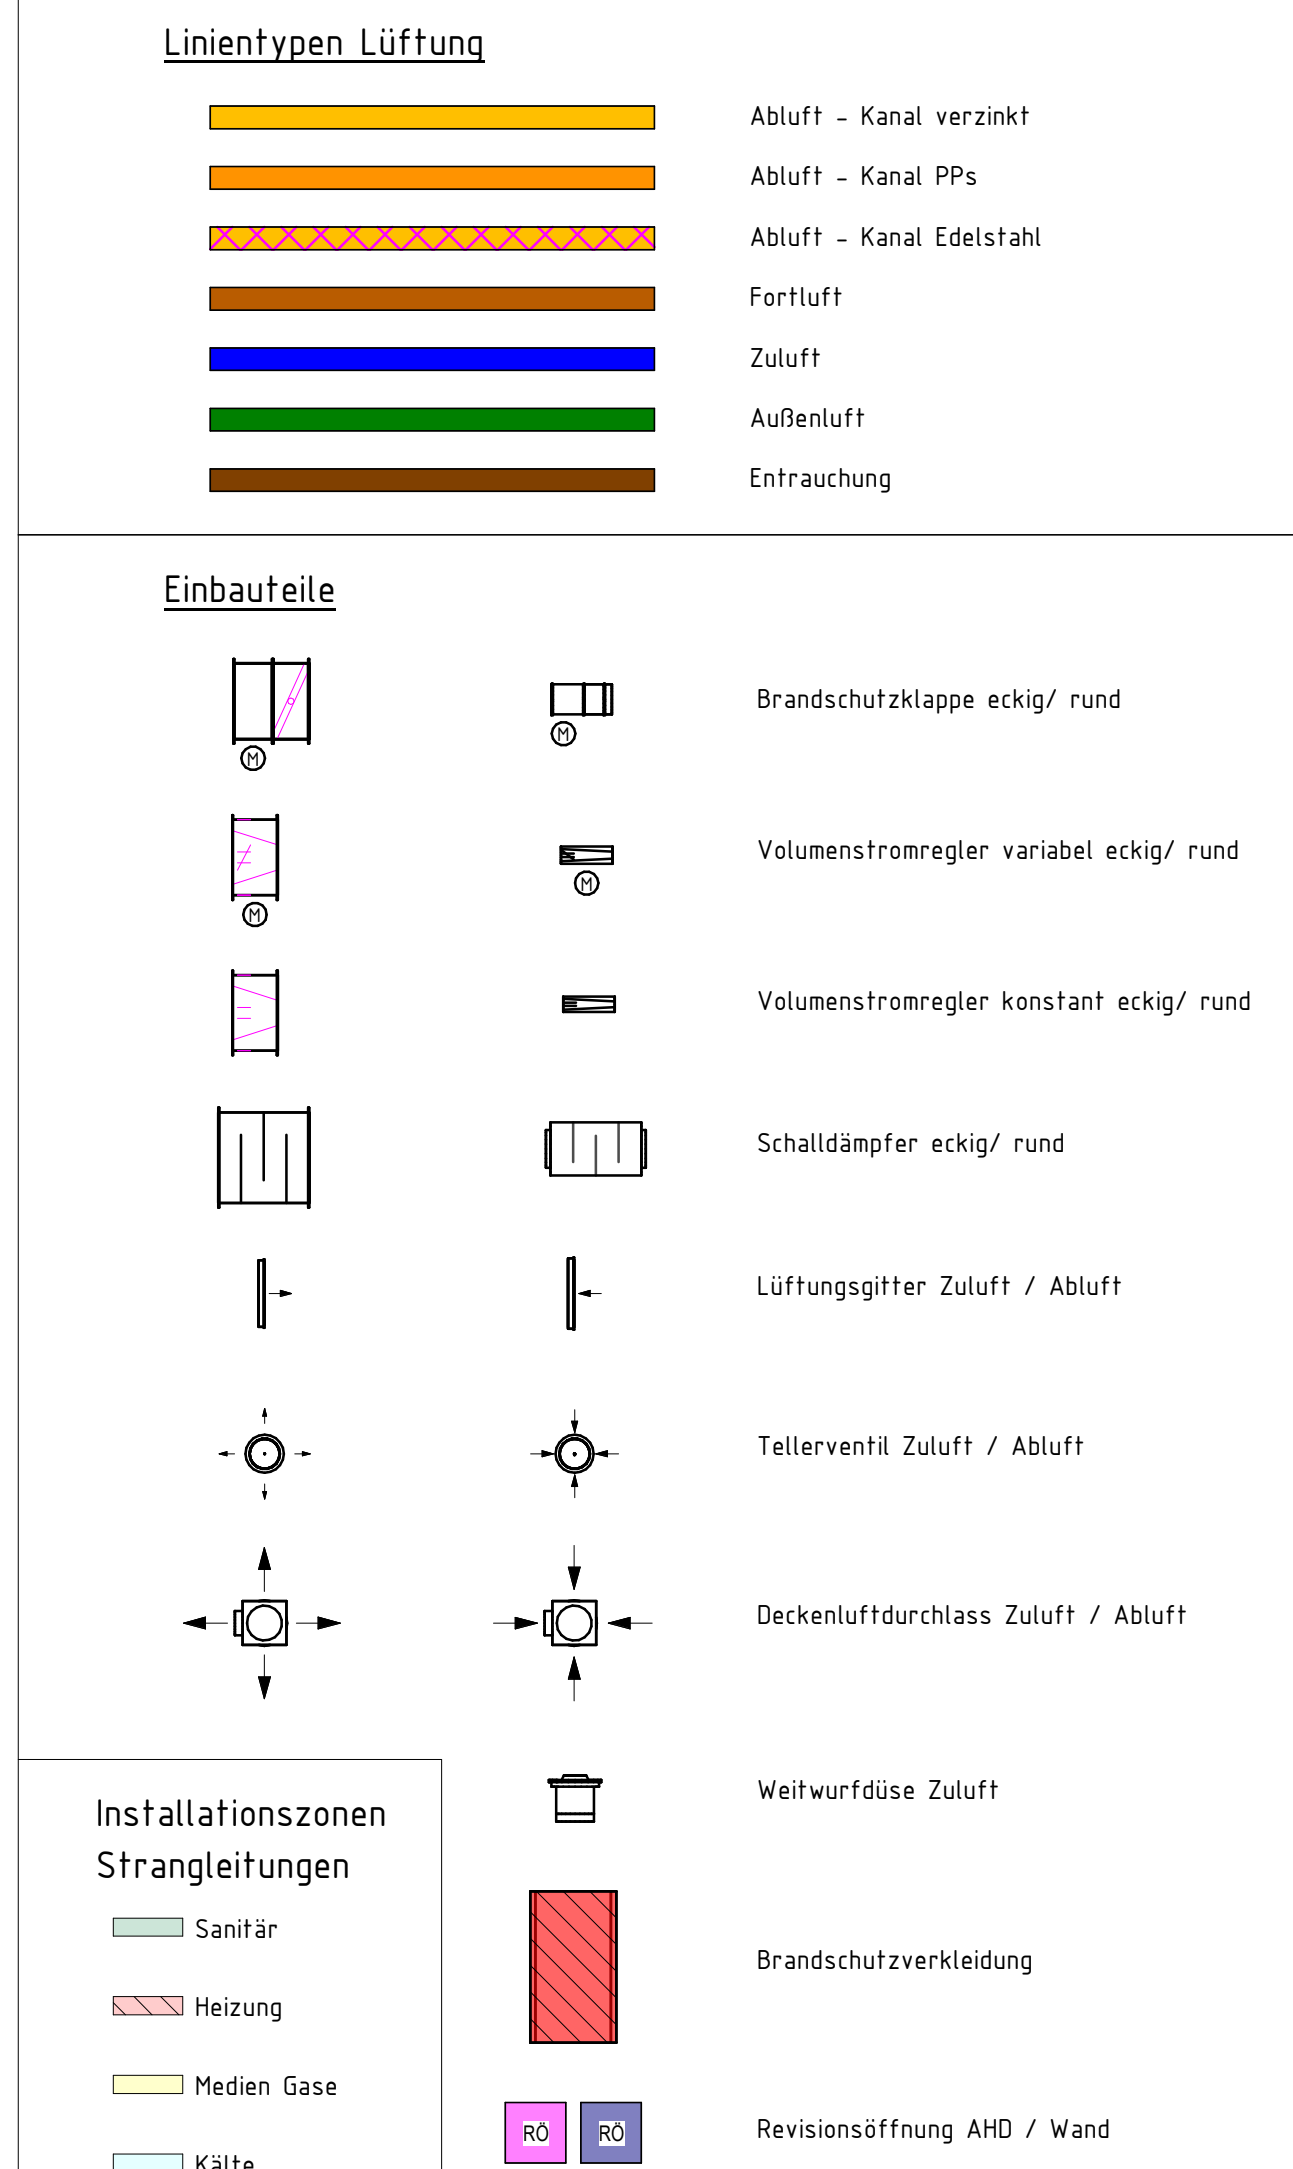

Dimensionen an Laboranschlüssen sind den Laborplänen und den Regelteilen zu entnehmen!
Volumenstromregler an Laboranschlüssen sind den Auslegungstabellen
F90 RT-Laborabzüge, Laborabzüge, Volumenstromregler, CDK zu entnehmen!
Zur Montage der Brandschutzklappen sind die Gabelblätter "Konstruktionsmassen 476-T" zu beachten!

Anmerkung:

- Dieser Plan gilt nur in Verbindung mit dem letztgültigen Architektenplan!
- Bauteile, insbesondere Schlitze und Durchbrüche sind vor Baubeginn zu überprüfen!
- Grundsätzlich sind vorhandene Schlitze und Durchbrüche in Abstimmung mit den anderen Gewerken zu verwenden!
- Zusätzliche Stelen- und Kernarbeiten, Konstruktionen und Sonderaufhängungen sind zwingend mit den Tragwerksplanern und der örtlichen Bauleitung abzustimmen!
- Die genauen Lagen von Deckeneinbauten sind den Deckenplänen der Architekten zu entnehmen!
- Bei Unstimmigkeiten ist die Bauleitung zu informieren!
- Dieser Plan ist kein Ersatz für die Werks- und Montageplanung der ausführenden Firmen!
- Brandschuttsche sind grundsätzlich gemäß Zulassungsbescheid und bauaufsichtlichen Prüfzeugnis herzustellen!

**- ANHANG ZUM LEISTUNGSVERZEICHNIS -
- KEINE AUSFÜHRUNGSPLANUNG -
- NUR ZUR INFORMATION -**

330_23_009_TGA_6_GR_23300_430_ErdG_EG21_3_P

Vorabzug - nicht zur Ausführung bestimmt

Gebäude-Nummer: 330
Gebäude: CDK - Neubau des Departments für Chemie und die Disziplin der Naturwissenschaften der Universität zu Köln
Bauteil: 1
Ausgabe: Universität zu Köln, Albertus-Magnus-Platz 50923 KÖLN

Planbezeichnung/Darstellung: Grundriss Erdgeschoss
Installationsplan Raumlufttechnik

Gezeichnet: 1807 CDK, Ausführung: 07.10.2025 10.11.24
Gezeichnet: 1807 CDK, Ausführung: 07.10.2025 10.11.24
Gezeichnet: 1807 CDK, Ausführung: 07.10.2025 10.11.24