




 


Regeldetails RL-T-Laboranschlüsse

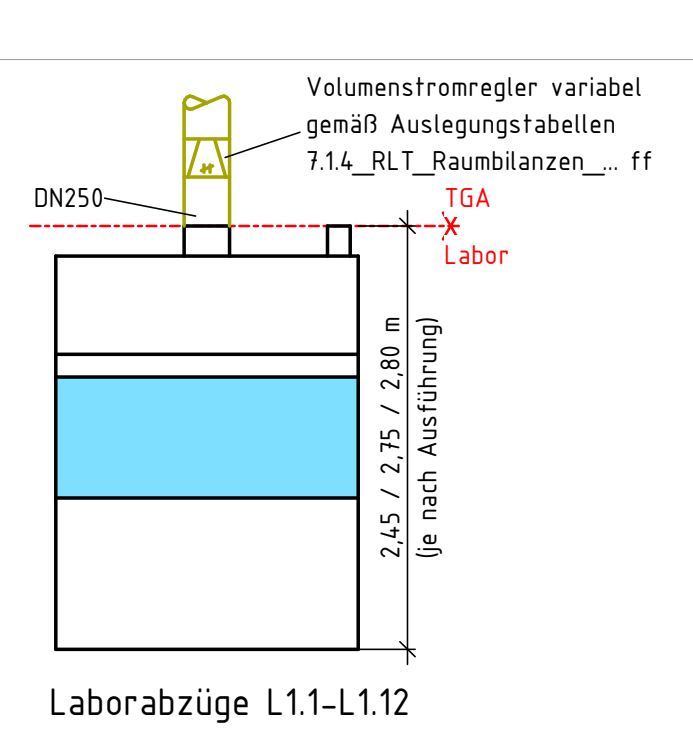


Laborabzüge L1.1-L12

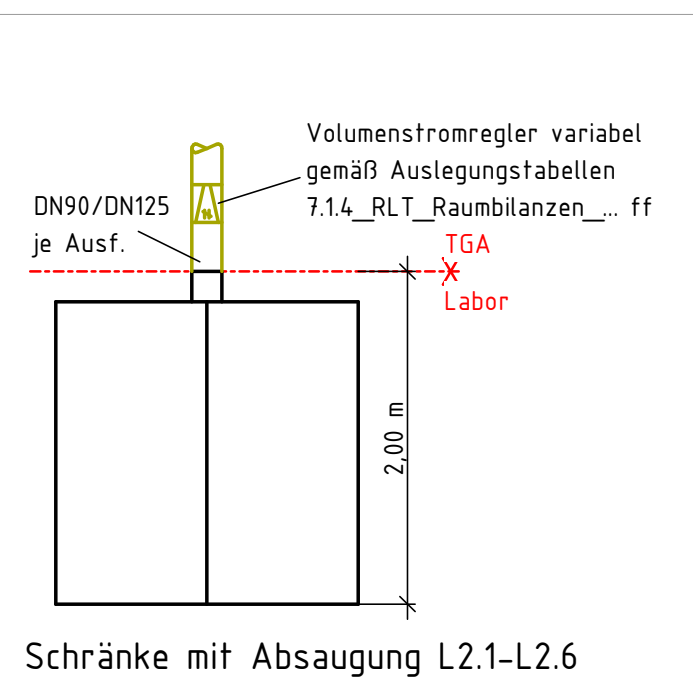


Schränke mit Absaugung L2.1-L2.6

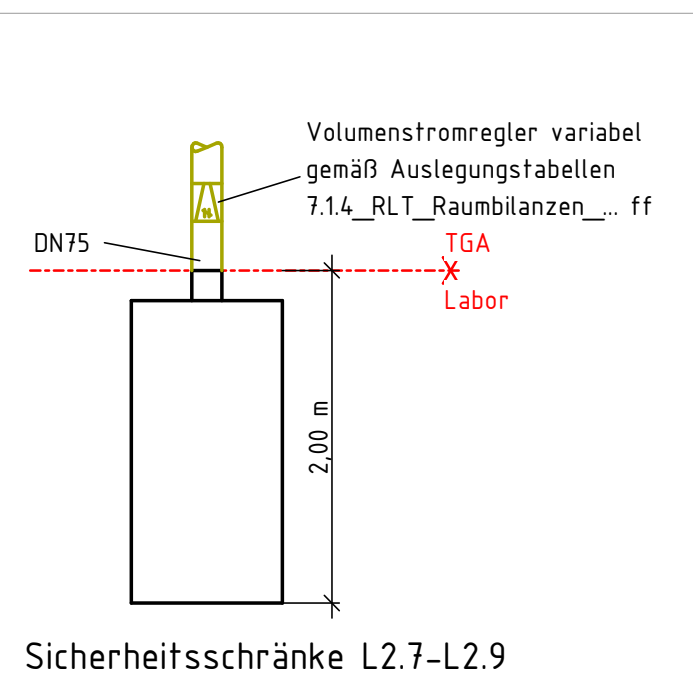


Sicherheitschränke L2.7-L2.9

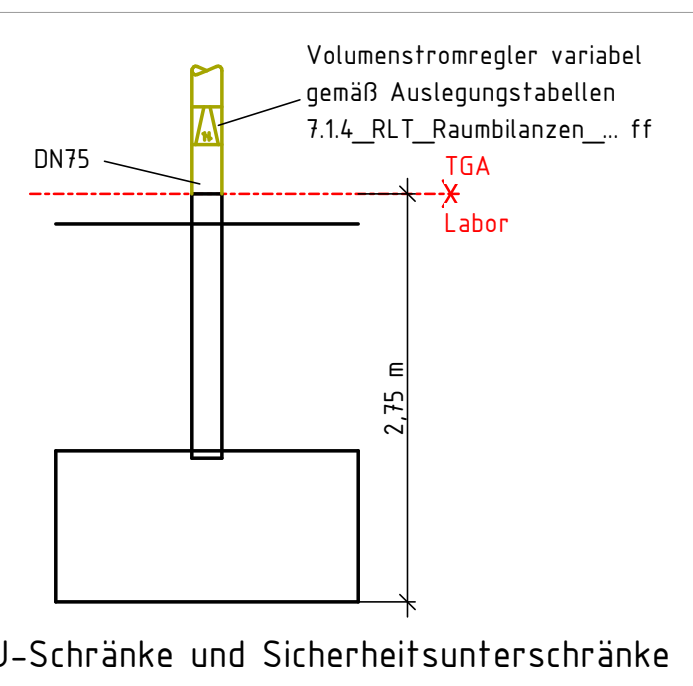


U-Schränke und Sicherheitsunterschränke mit Absaugung L3.1-L3.8 / L3.11-L3.14

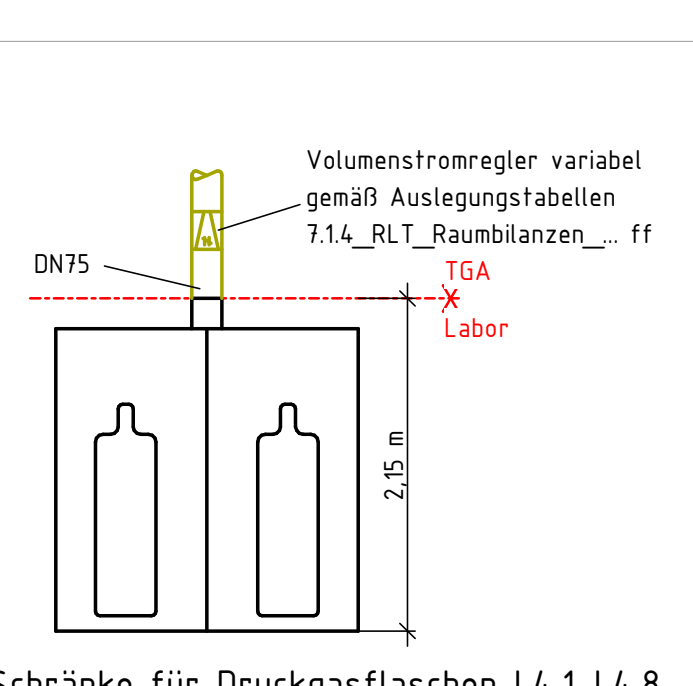


Schränke für Druckgasflaschen L4.1-L4.8

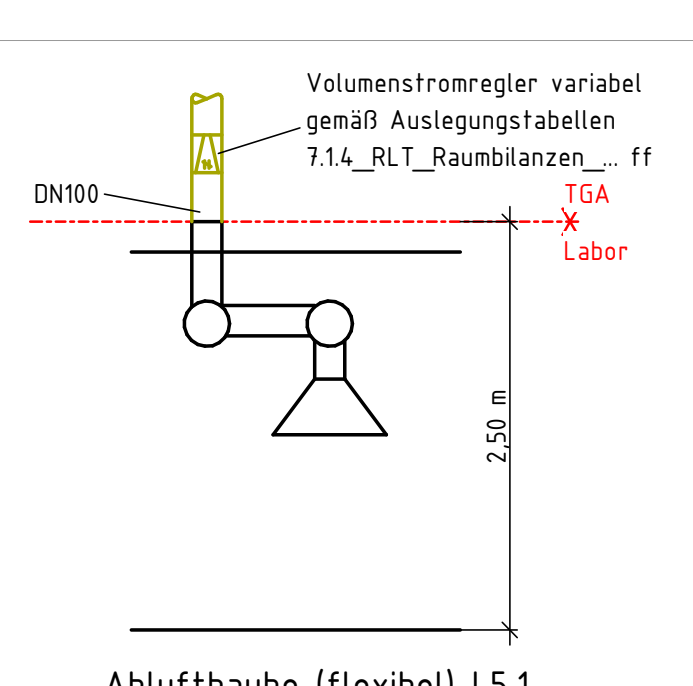

Abfallhaube (flexibel) LS.1

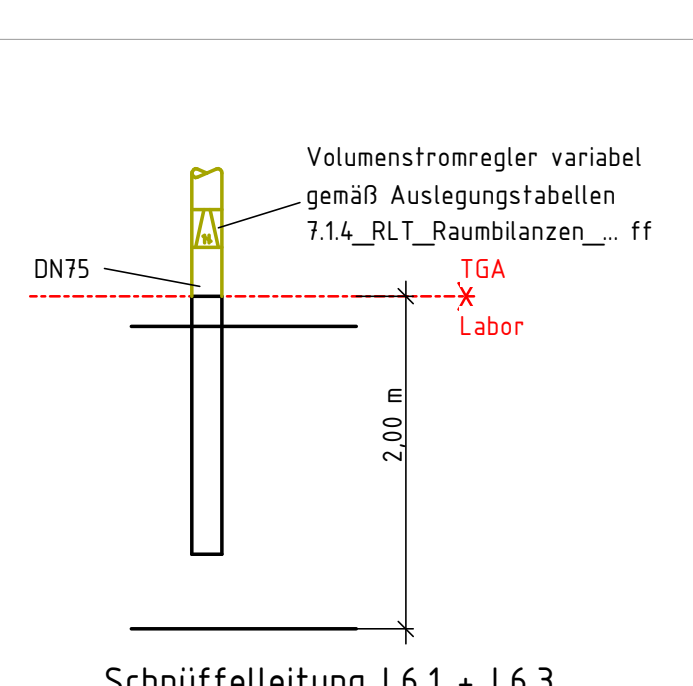


Schnüffelleitung L6.1 + L6.3

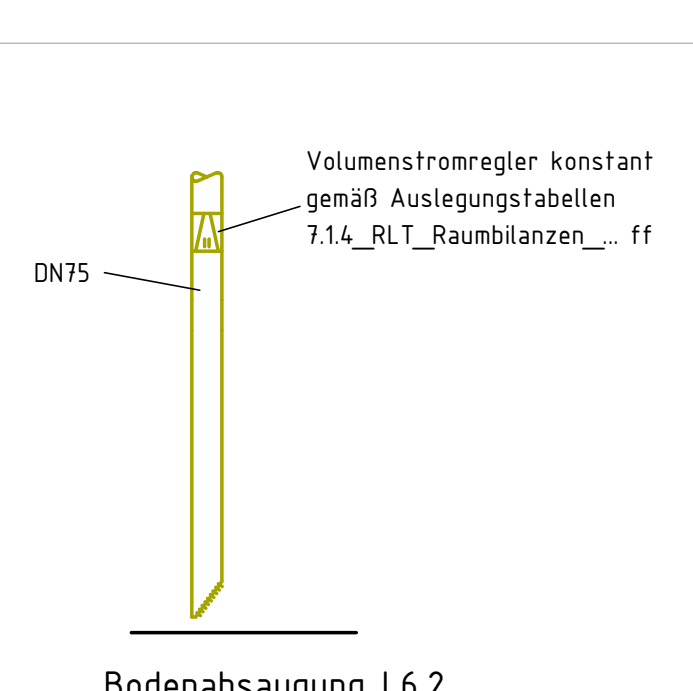


Bodenabsaugung L6.2

LEGENDE RAUMLUFTTECHNIK - GRUNDRISS


Linientypen Lüftung

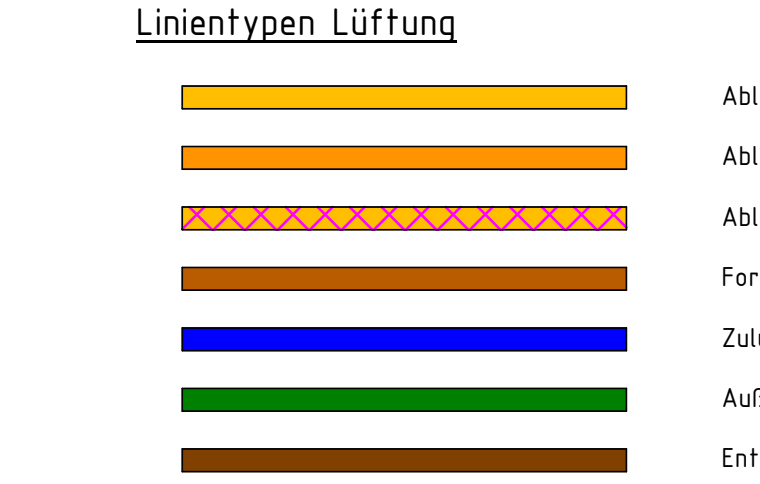

Einbaueile

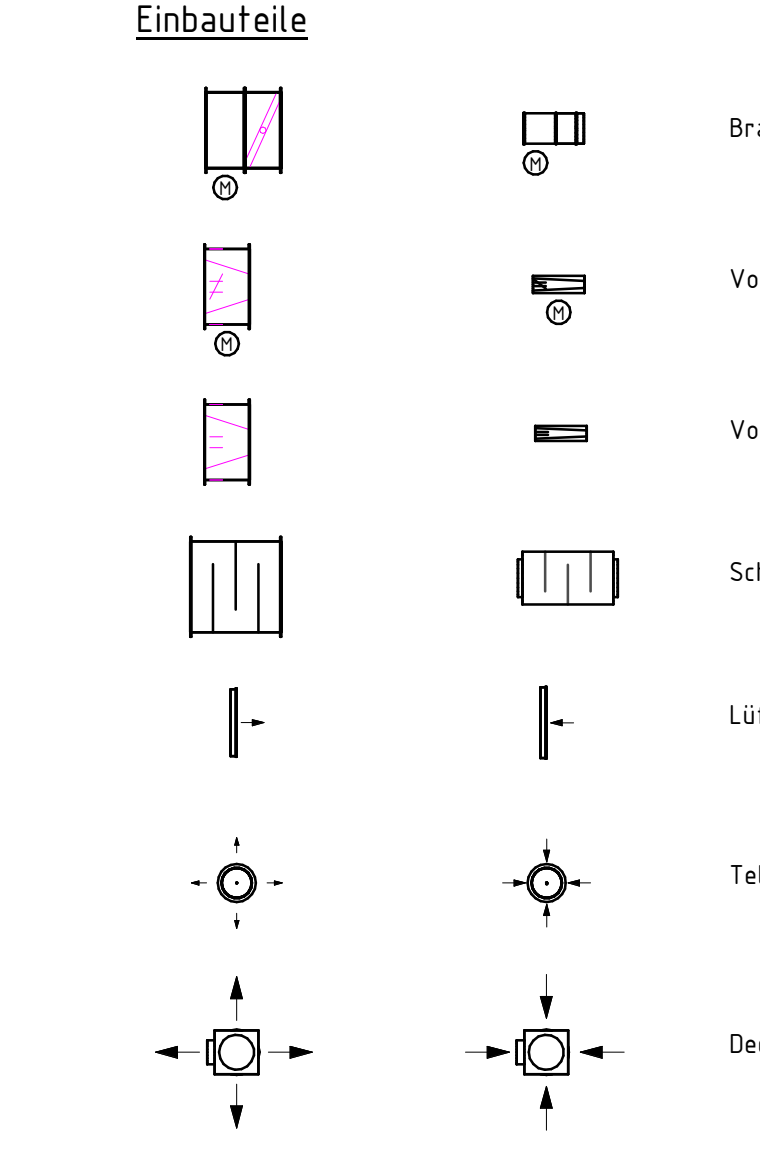


Installationszonen Strangleitungen

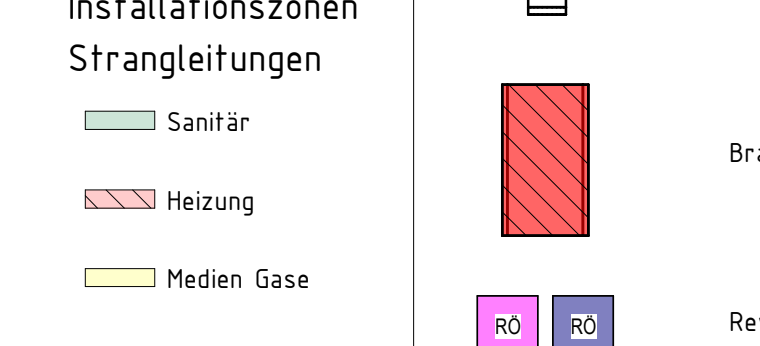

Brandschutzverkleidung



Revisionsöffnung AFD / Wand

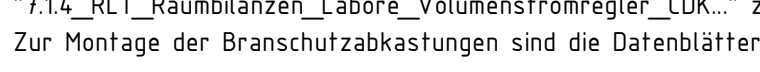

Dimensionen an Laboranschlüssen sind den Laborplänen und den Regeldetails zu entnehmen!
Volumenstromregler an Laboranschlüssen sind den Auslegungstabellen
V14_RL-T-Raumklima_Labor_Volumenstromregler_CDK zu entnehmen!
Zur Montage der Brandschutzklappen sind die Datenblätter "Konstruktionsanweisung 476-T" zu beachten!

Anmerkung:

- Dieser Plan gilt nur in Verbindung mit den letztgültigen Architektentiteln!
- Bauteile, insbesondere Schlitze und Durchbrüche sind vor Baubeginn zu überprüfen!
- Grundsätzlich sind vorhandene Schlitze und Durchbrüche in Abstimmung mit den anderen Gewerken zu verwenden!
- Zusätzliche Stelen- und Kernbohrarbeiten, Konstruktionen und Sonderanordnungen sind zwingend mit den Tragwerksplanern und der örtlichen Bauleitung abzustimmen!
- Die genauen Lagen von Deckeneinbauten sind den Deckenplänen der Architekten zu entnehmen!
- Bei Unstimmigkeiten ist die Bauleitung zu informieren!
- Dieser Plan ist kein Ersatz für die Werks- und Montageplanung der ausführenden Firmen!
- Brandschuttsche sind grundsätzlich gemäß Zulassungsbescheid und bauaufsichtlichen Prüfzeugnis herzustellen!

Planverfasser

330_23_009_TGA_6_GR_24400_430_OberG 01_0122_3_P

- ANHANG ZUM LEISTUNGSVERZEICHNIS -
- KEINE AUSFÜHRUNGSPLANUNG -
- NUR ZUR INFORMATION -

330_23_009_TGA_6_GR_24400_430_OberG 01_0122_3_P

330_23_009_TGA_6_GR_24400_430_OberG 01_0122_3_P

