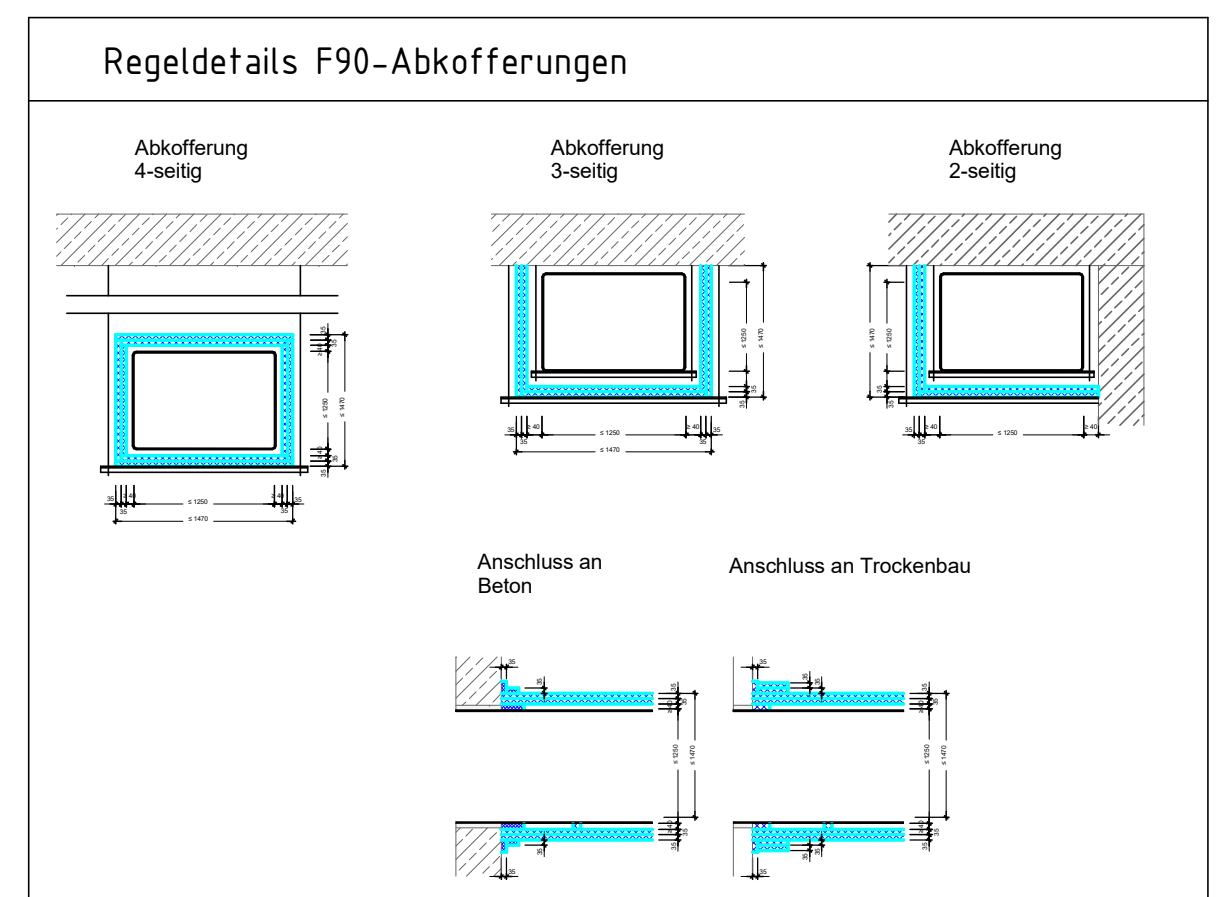
 


LEGENDE RAUMLUFTTECHNIK - GRUNDRISS

Linientypen Lüftung

	Abluft - Kanal verzinkt
	Abluft - Kanal PPS
	Abluft - Kanal Edelstahl
	Fachluft
	Zuluft
	Außenluft
	Einstrahlung

Einbauelemente

	Brandschutzklappe eskg/ rund
	Volumenstromregler variabel eskg/ rund
	Volumenstromregler konstant eskg/ rund
	Schalldämpfer eskg/ rund
	Lüftungsgitter Zuluft / Abluft
	Tellerventil Zuluft / Abluft
	Deckenluftdurchlass Zuluft / Abluft
	Weiterwurfs Zuluft
	Brandschutzverkleidung
	Revisionsöffnung AHD / Wand

Dimensionen an Laboranschlüssen sind den Laborplänen und den Regelteilen zu entnehmen.
Volumenstromregler an Laboranschlüssen sind den Auslegungstabellen
T1a, RT, Bauabstände, Labor, Volumenstromregler, CDK "zu entnehmen".
Zur Montage der Brandschutzabstufungen sind die Datenblätter "Konstruktionsnachweis 474-1" zu beachten.

Anmerkung:

- Dieser Plan gilt nur in Verbindung mit den letztgültigen Architektentexten!
- Bauteile, insbesondere Schlitze und Durchbrüche sind vor Baubeginn zu überprüfen!
- Grundsätzlich sind vorhandene Schlitze und Durchbrüche in Abstimmung mit den anderen Gewerken zu vermeiden!
- Zusätzliche Stelen- und Nennbohrungen, Konstruktionen und Sonderaufhängungen sind zwingend mit den Tragwerksplanern und der örtlichen Bauleitung abzustimmen!
- Die genauen Lagen von Deckeneinbauten sind den Deckenplanen der Architekten zu entnehmen!
- Bei Unsicherheiten ist die Bauleitung zu informieren!
- Dieser Plan ist kein Ersatz für die Werks- und Montageplanung der ausführenden Firmen!
- Brandschutts sind grundsätzlich gemäß Zulassungsbescheid und bauaufsichtlichen Prüfzeugnis herzustellen!

Planverfasser: Logo

**- ANHANG ZUM LEISTUNGSVERZEICHNIS -
- KEINE AUSFÜHRUNGSPLANUNG -
- NUR ZUR INFORMATION -**

330_23_009_TGA_6_GR_25300_430_OberG 02_0221_3_P

Vorabzug - nicht zur Ausführung bestimmt

Gebäude-Nummer: **330**
Gebäude: CDK - Neubau des Departments für Chemie und die
Diskussion der Naturwissenschaften der Universität zu Köln
Bauteil: 2
Anzahl: Universität zu Köln, Albertus-Magnus-Platz 50923 KÖLN

Planbezeichnung/Darstellung:
Grundriss 2 Obergeschoss
Installationsplan Raumlufttechnik

Gezeichnet: Logo
Gezeichnet: 18.07.2023, CDK, Ausführung: 01
Gezeichnet: 07.10.2023, 10.42.23
Gezeichnet: 10
Gezeichnet: 10.10.2023
Gezeichnet: 2
31.10.2024