

 
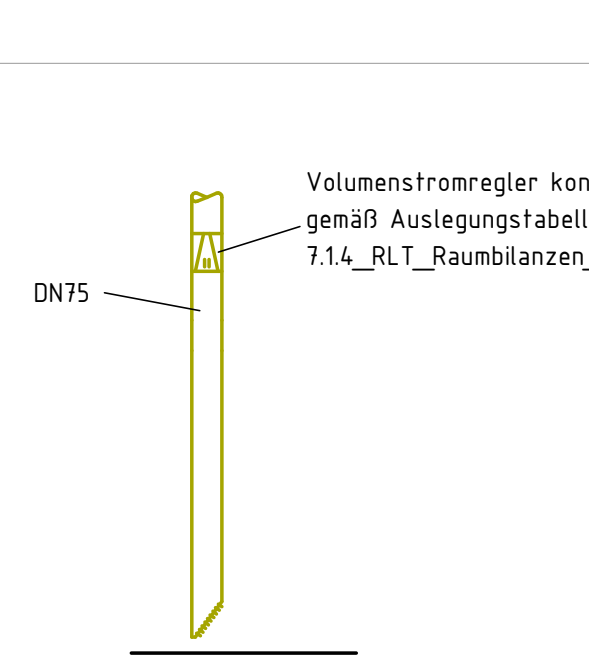
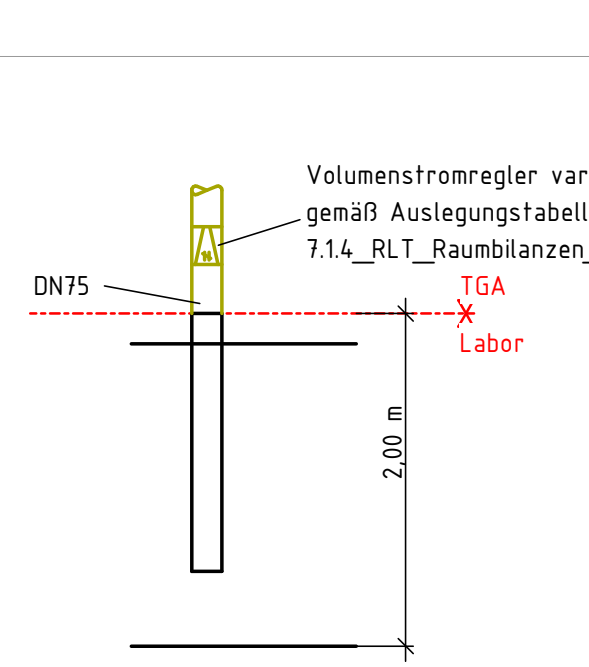
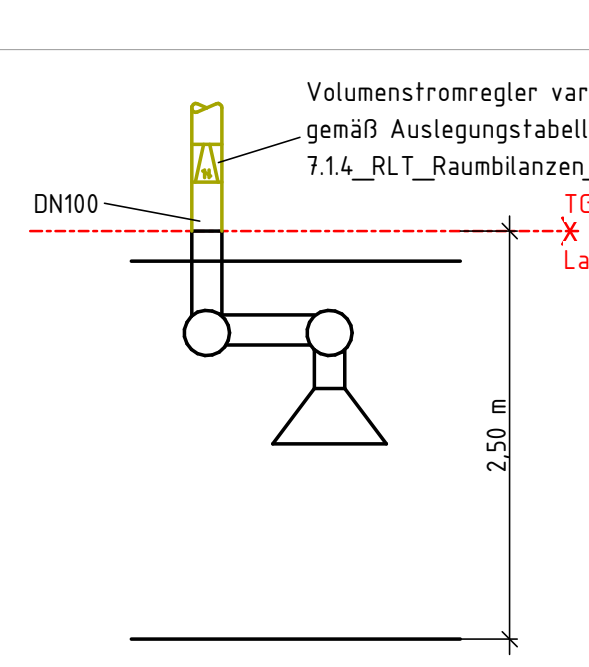
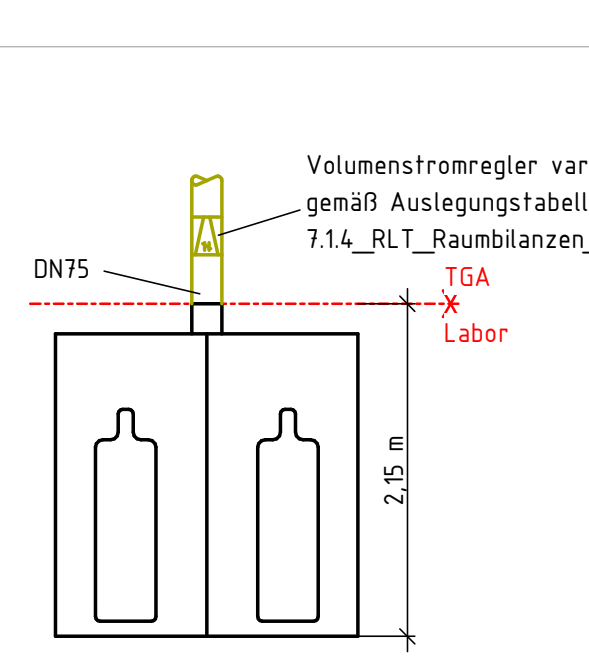
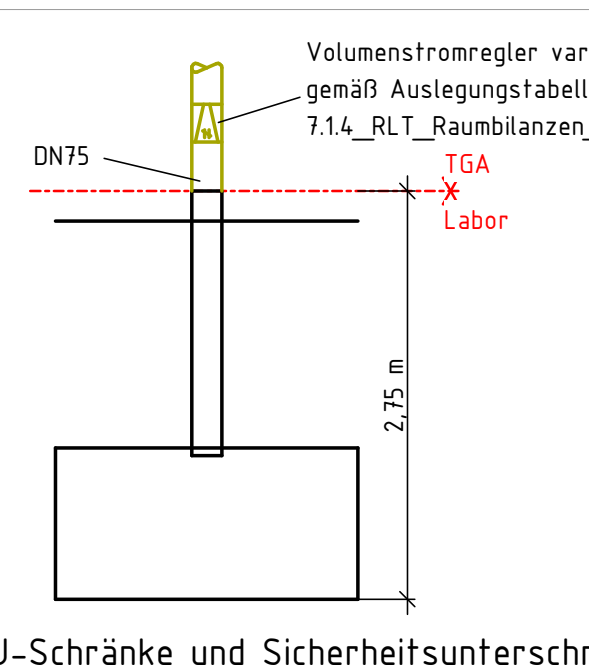
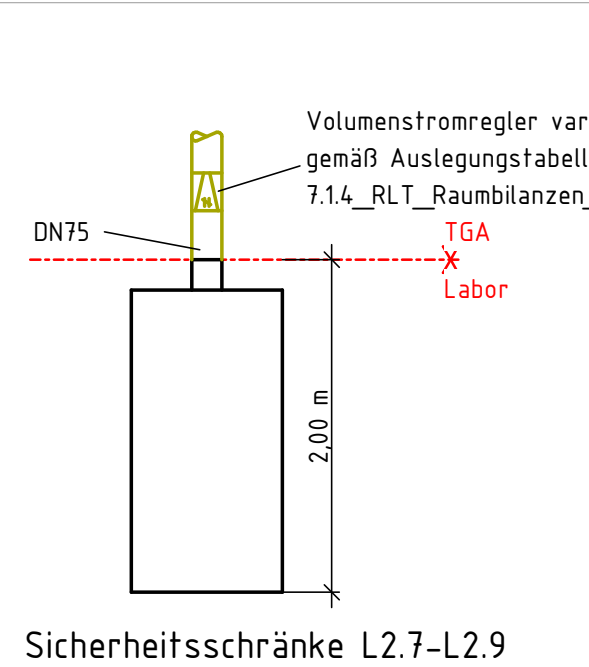


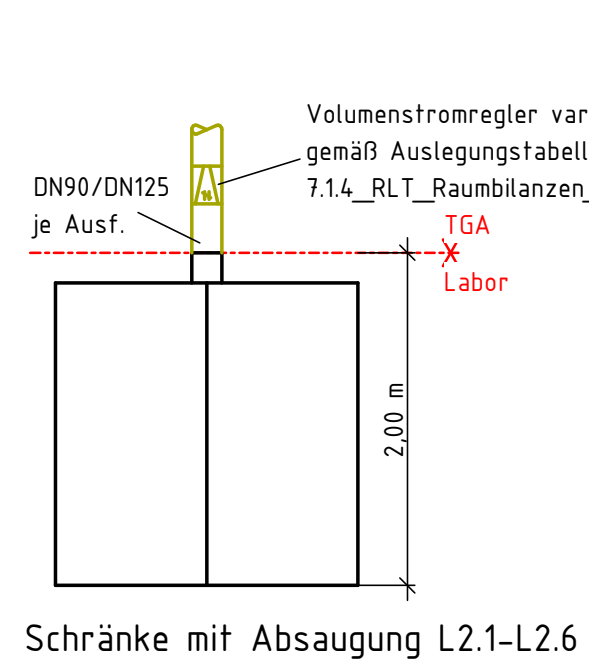


Regel details RL-Laboranschlüsse

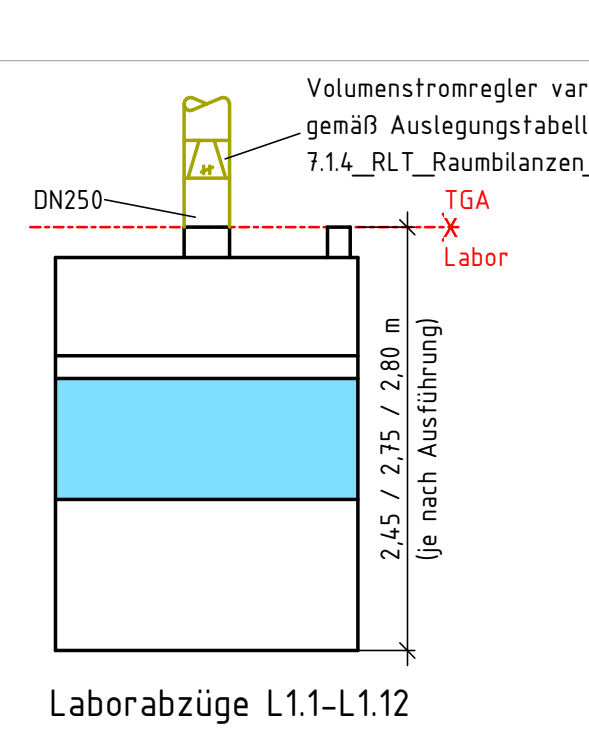


LEGENDE RAUMLUFTTECHNIK - GRUNDRISS


Linientypen Lüftung

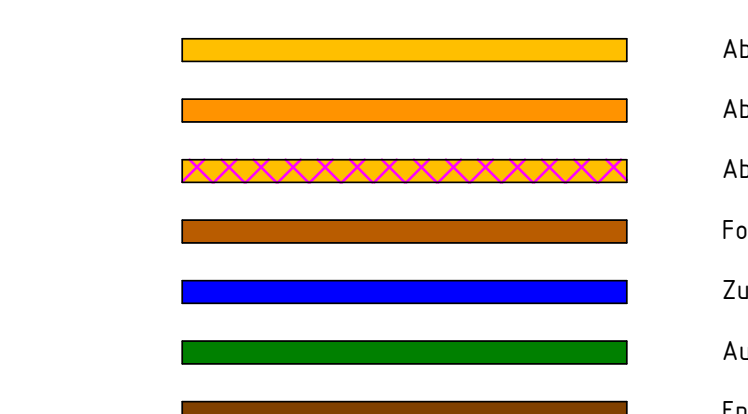

Einbauelemente

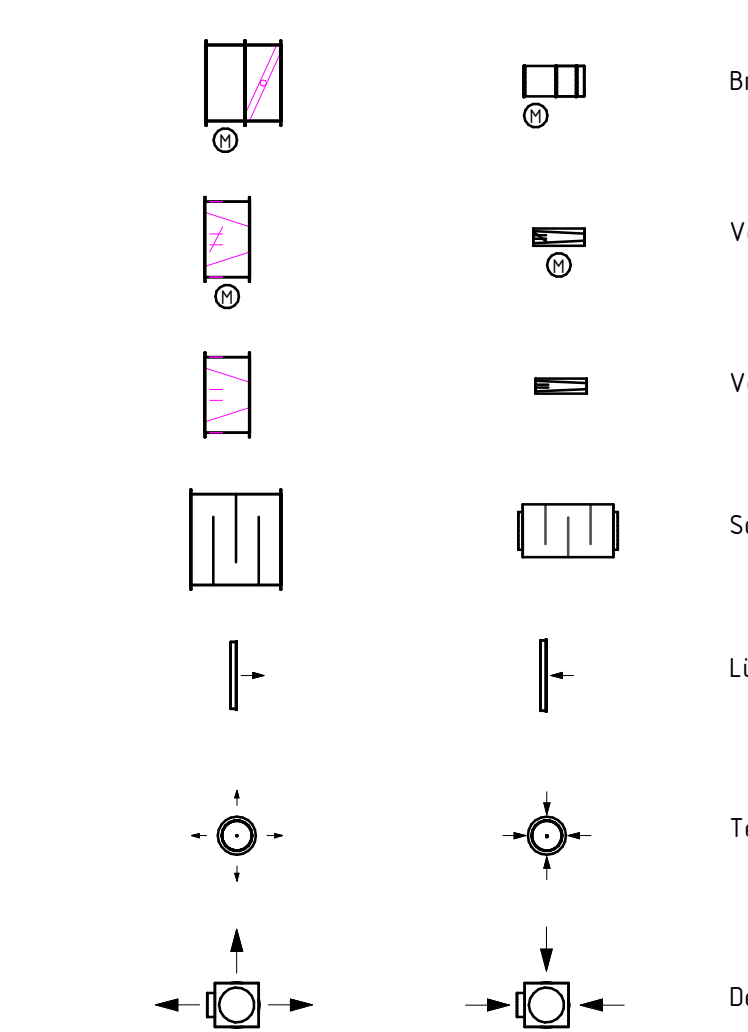

Installationszonen Strangleitungen

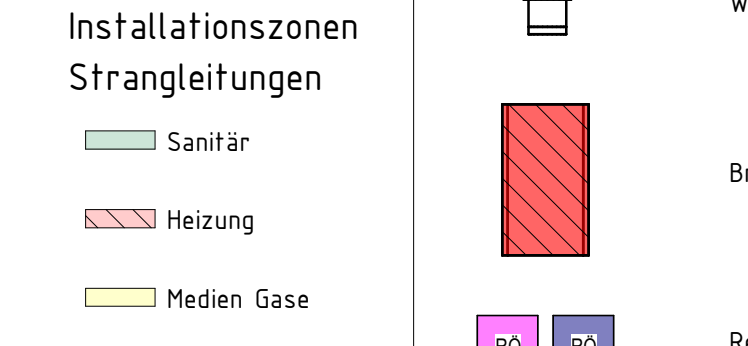

Dimensionen an Laboranschlüssen sind den Laborplänen und den Regel details zu entnehmen!
Volumenstromregler an Laboranschlüssen sind den Auslegungstabellen
T14_RL_T_Raumknoten_Labors_Volumenstromregler_CDK zu entnehmen!
Zur Montage der Brandschutzklappen sind die Gabelblätter "Konstruktionsnachweis 474-1" zu beachten!

Anmerkung:

- Dieser Plan gilt nur in Verbindung mit dem letztgültigen Architektenplan!
- Bauteile, insbesondere Schlitze und Durchbrüche sind vor Baubeginn zu überprüfen!
- Grundsätzlich sind vorhandene Schlitze und Durchbrüche in Abstimmung mit den anderen Gewerken zu verwenden!
- Zusätzliche Stelen- und Kernbohrarbeiten, Konstruktionen und Sonderanordnungen sind zwingend mit den Tragwerksplanern und der örtlichen Bauleitung abzustimmen!
- Die genauen Lagen von Deckeneinbauten sind den Deckenplänen der Architekten zu entnehmen!
- Bei Unstimmigkeiten ist die Bauleitung zu informieren!
- Dieser Plan ist kein Ersatz für die Werks- und Montageplanung der ausführenden Firma!
- Brandschutts sind grundsätzlich gemäß Zulassungsbescheid und bauaufsichtlichen Prüfzeugnis herzustellen!

Planverfasser: Uge

**- ANHANG ZUM LEISTUNGSVERZEICHNIS -
- KEINE AUSFÜHRUNGSPLANUNG -
- NUR ZUR INFORMATION -**

Angabe Projekt: 330_23_009_TGA_6_GR_25400_430_OberG 02_0222_3_P

330_23_009_TGA_6_GR_25400_430_OberG 02_0222_3_P

330_23_009_TGA_6_GR_25400_430_OberG 02_0222_3_P

