
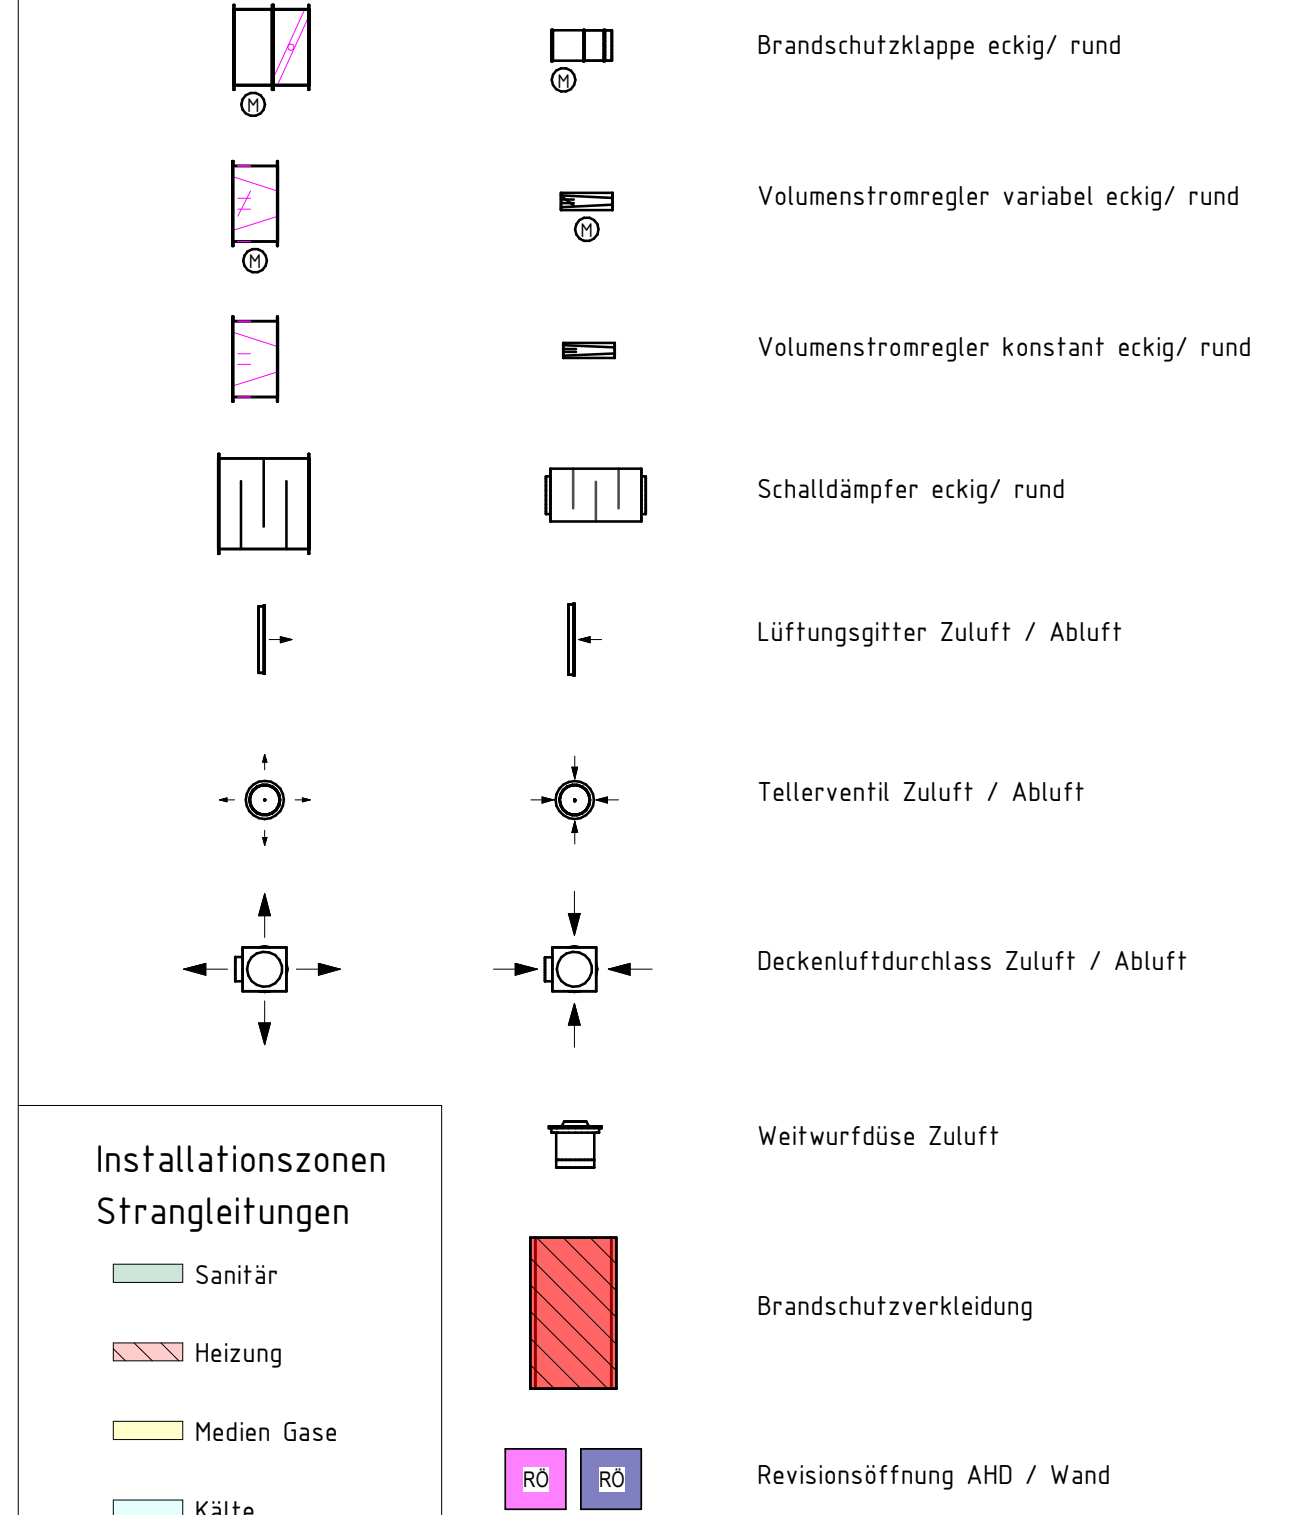
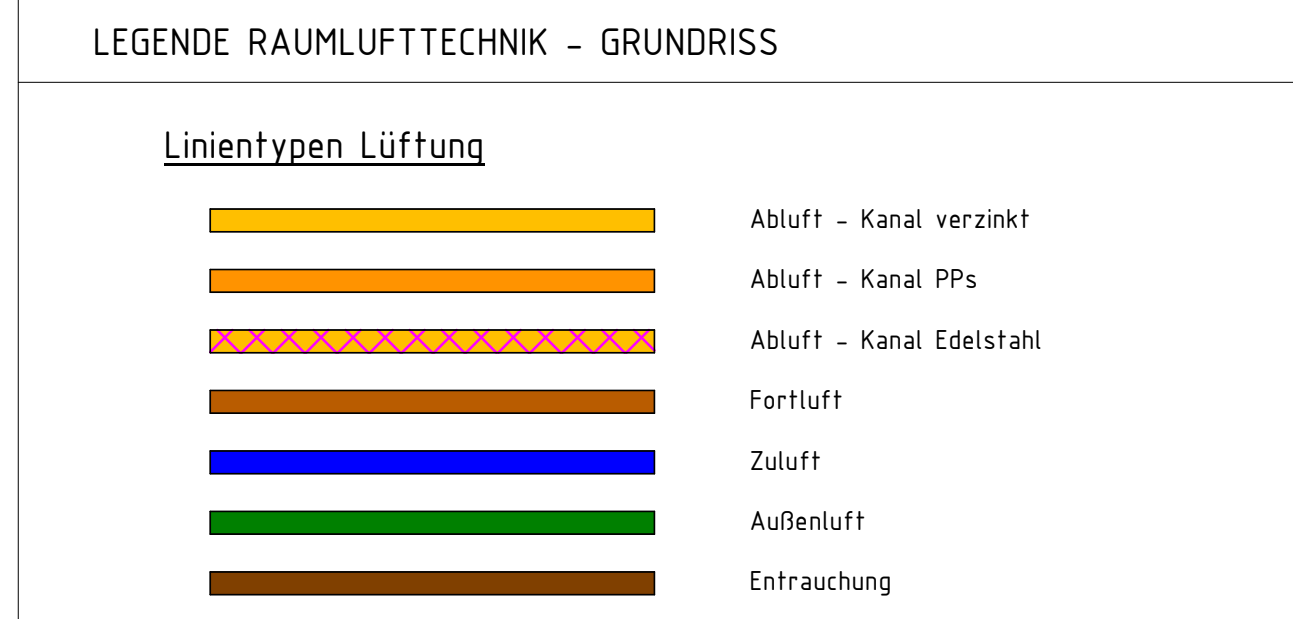
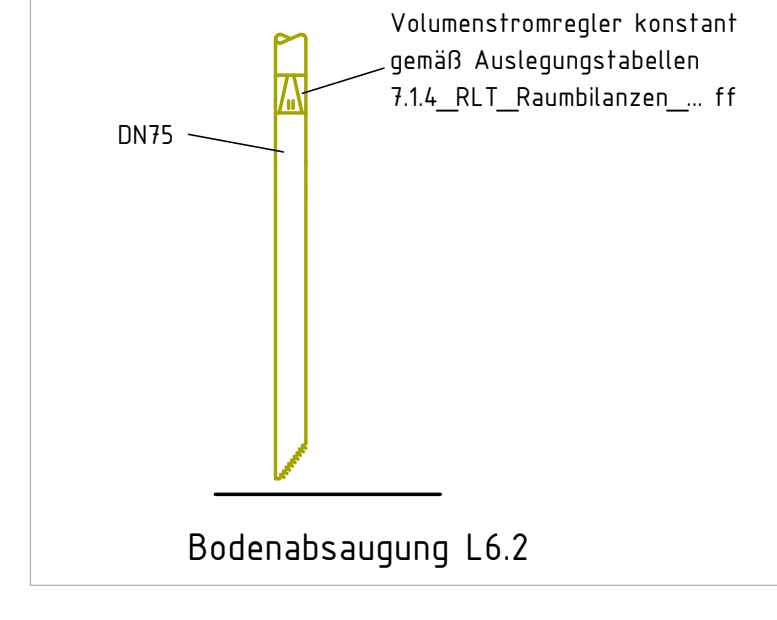
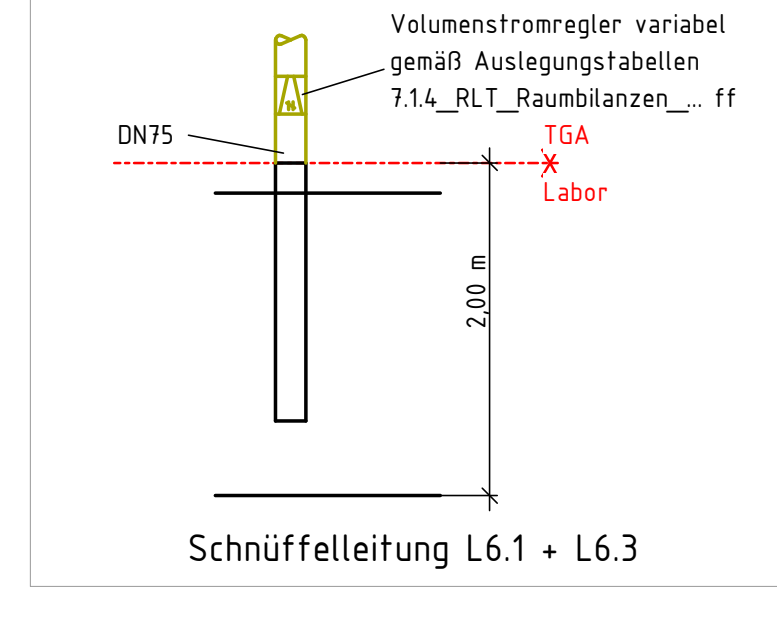
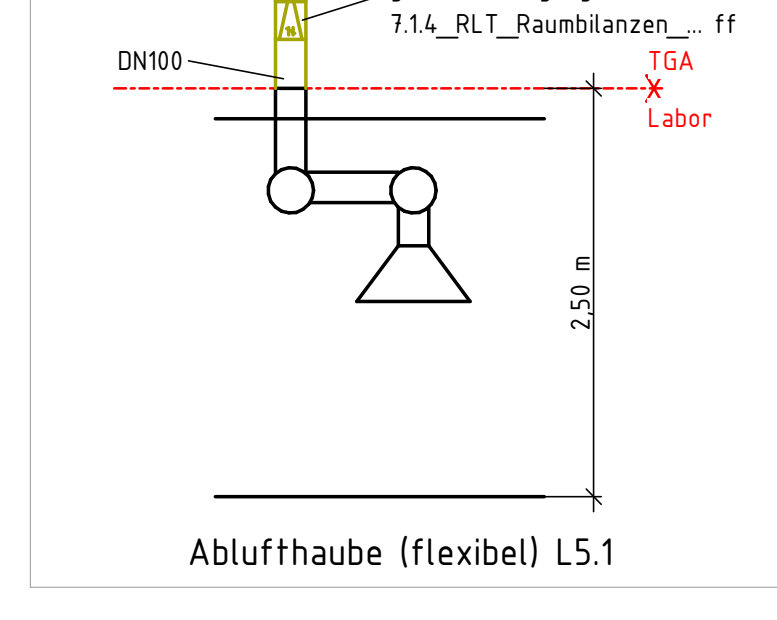
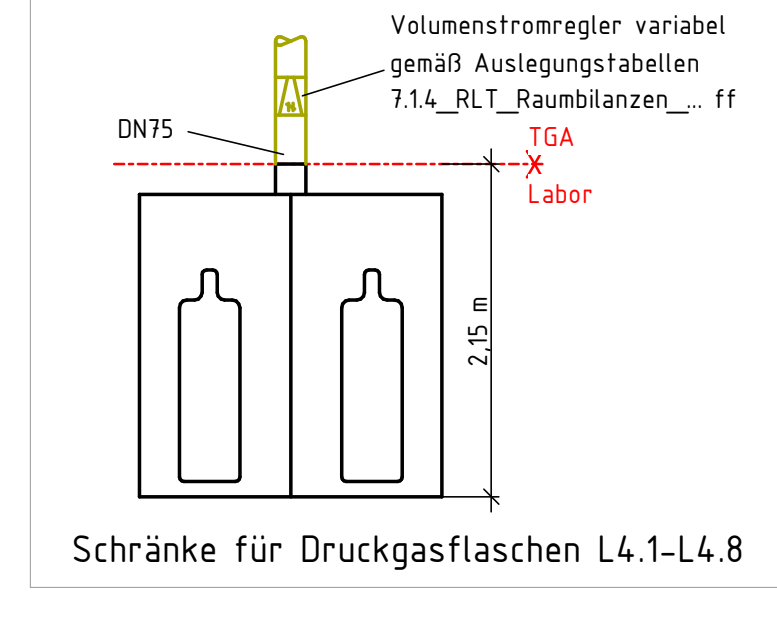
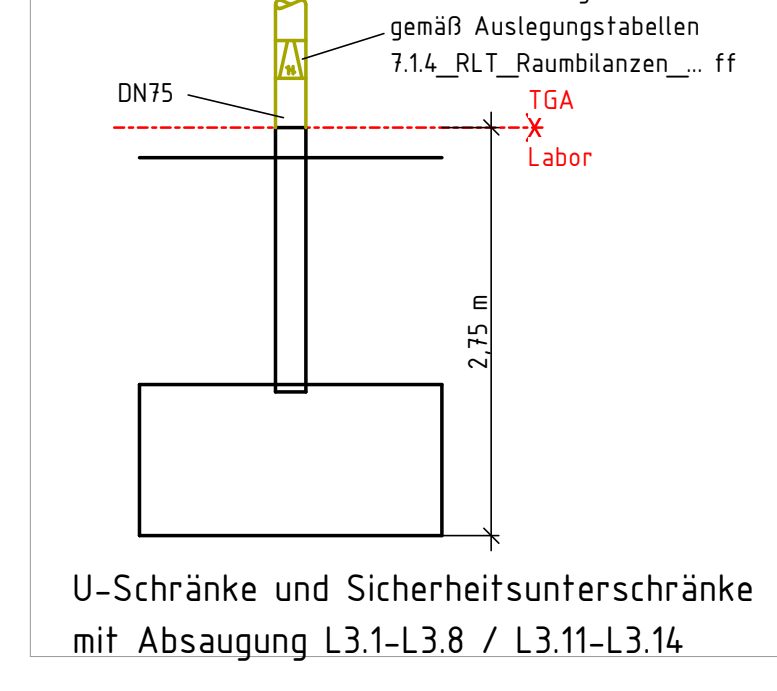
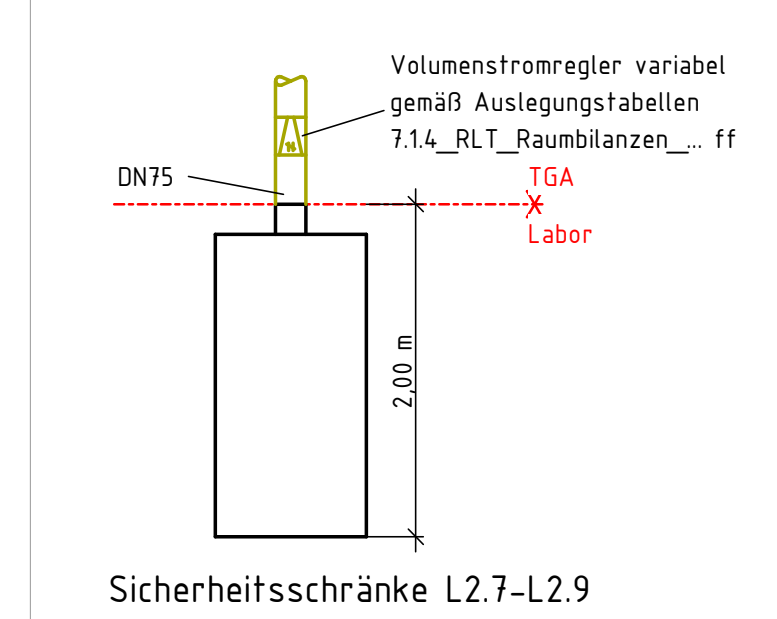
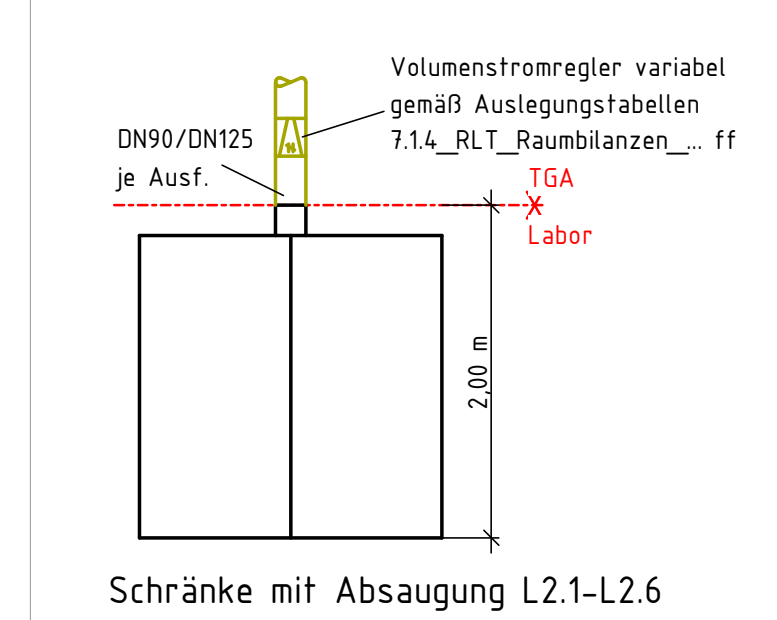
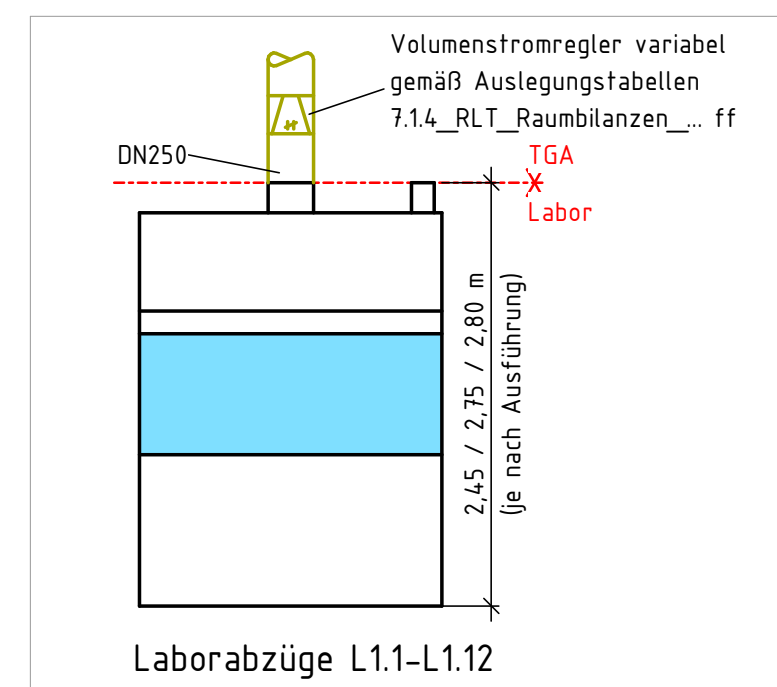


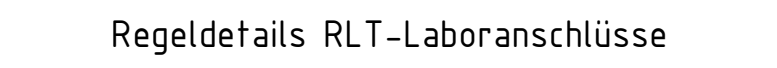


Dimensionen an Laboranschlüssen sind den Laborplänen und den Regeldetails zu entnehmen!
Volumenstromregler an Laboranschlüssen sind den Auslegungstabellen
"7.14_RLT_Raumbilanzen_Labore_Volumenstromregler_COK.." zu entnehmen!
Zur Montage der Branschützabkaster sind die Datenblätter "Konstruktionsnachweis 474.1" zu beachten!

Anmerkung:

- Dieser Plan gilt nur in Verbindung mit den letztgültigen Architektenplan!
- Bauteile/innen insbesondere Schlitze und Durchbrüche sind vor Baubeginn zu überprüfen!
- Grundsätzlich sind vorhandene Schlitze und Durchbrüche in Abstimmung mit den anderen Gewerken zu verwenden!
- Zusätzliche Stemm- und Kernbohrarbeiten, Konstruktions- und Sonderauftragungen sind zwingend mit dem Tragwerksplaner und der örtlichen Bauleitung abzustimmen!
- Die genauen Lagen von Deckeneinbauten sind den Deckenspiegeln des Architekten zu entnehmen!
- Bei Unstimmigkeiten ist die Bauleitung zu informieren!
- Dieser Plan ist kein Ersatz für die Werks- und Montageplanung der ausführenden Firmen!
- Brandschotte sind grundsätzlich gemäß Zulassungsbescheid und bauaufsichtlichen Prüfzeugnis herzustellen!

- ANHANG ZUM LEISTUNGSVERZEICHNIS -
- KEINE AUSFÜHRUNGSPLANUNG -
- NUR ZUR INFORMATION -

330_23_009_TGA_6 GR_26200_430_OberG_03_0312_6_P

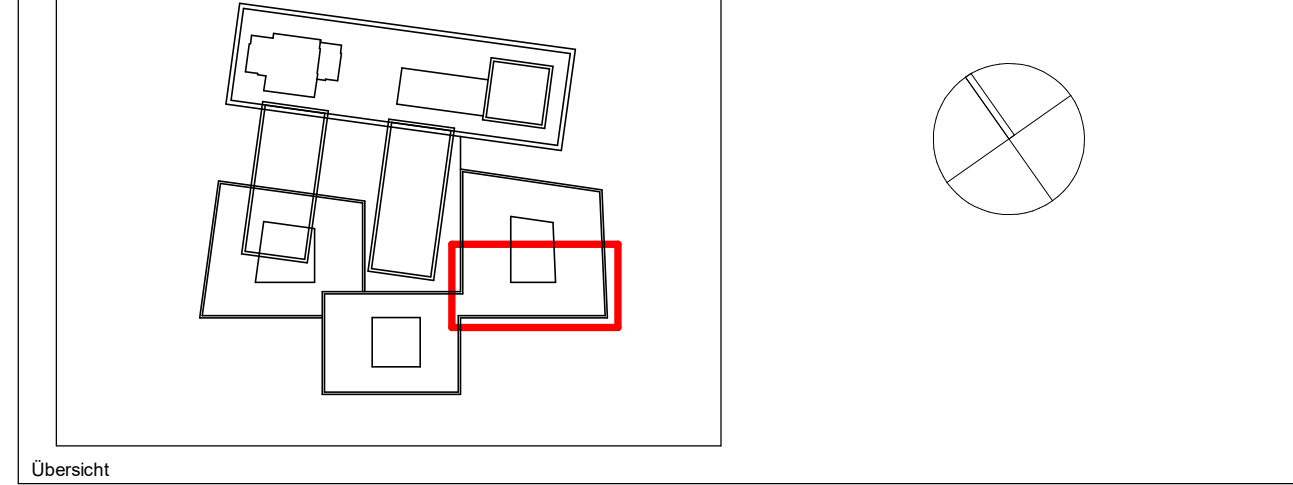

Vorabzug - nicht zur Ausführung bestimmt

Gebäude-Nummer: **330**

Gebäude: CDK - Neubau des Departments für Chemie und die
Didaktiken der Naturwissenschaften der Universität zu Köln

Universität zu Köln

Planbezeichnung/Darstellung	
Grundriss 3. Obergeschoss	
Installationsplan Dämmstoffdache	

Daten Name: 16667 CDK, Ausführung 30		
Geräteart: Raumtechnik	Protokoll: 07.10.2025 10:56:03	Modulset: 1 : 50
Zusätzliche Zeichnungen:	geprüft von: Hh	Lageplan: 16667.mn a 510.00
	Gezeichnet: PBl/Sn	Index und Individualität: 4 31.10.2024