


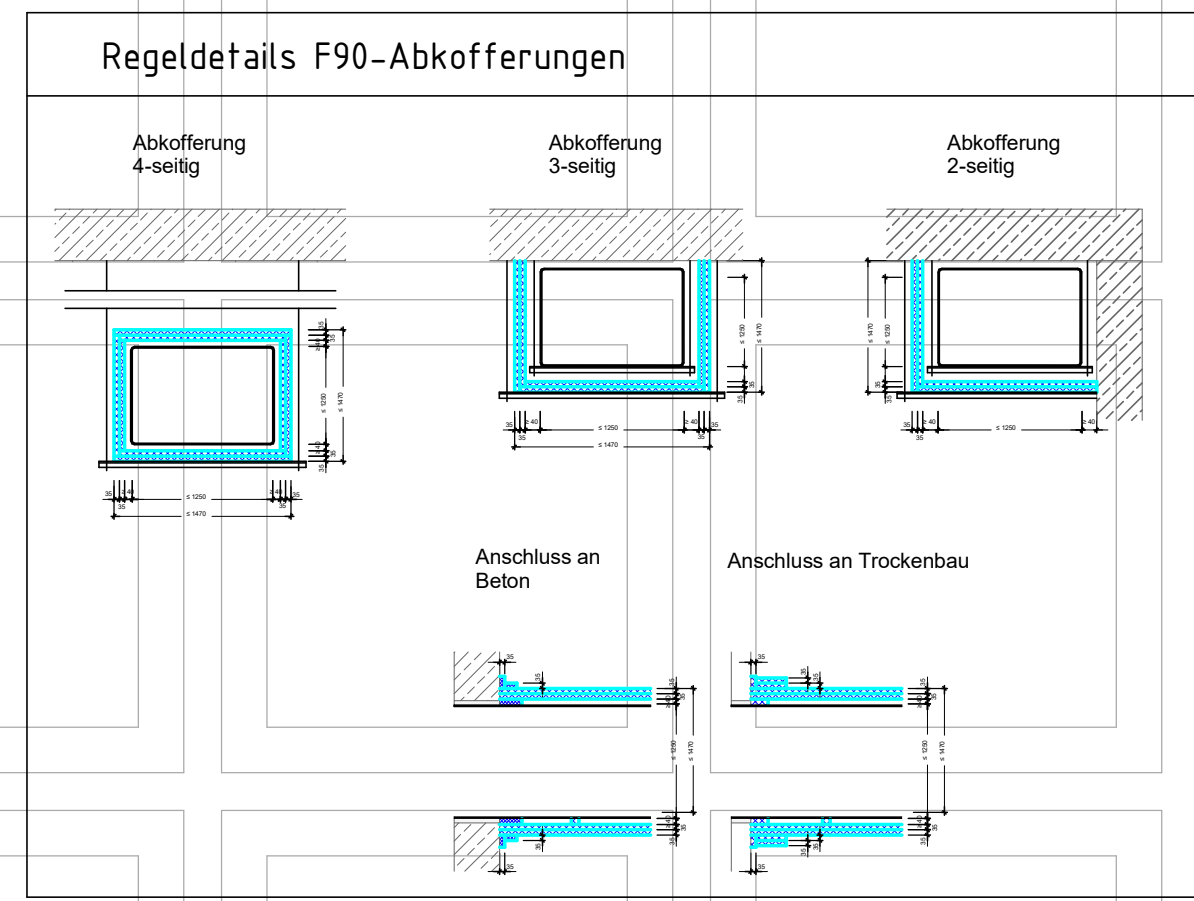
 
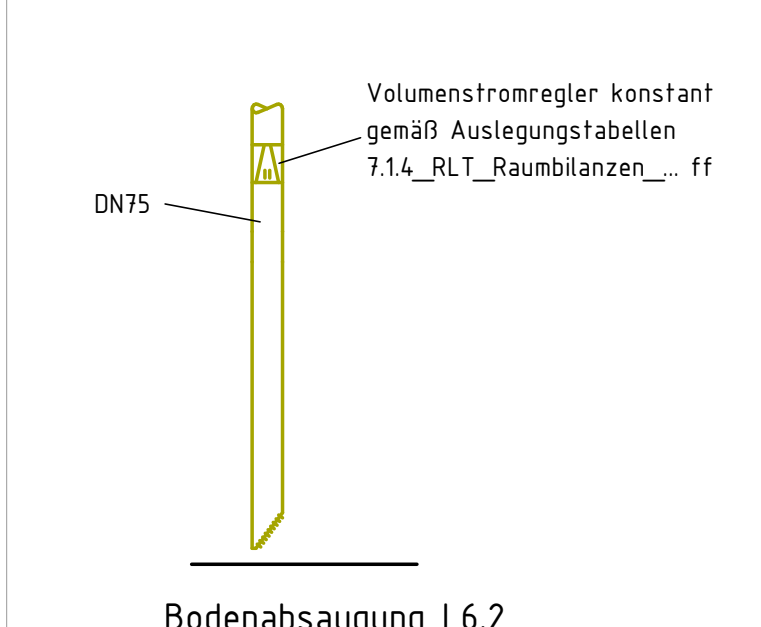
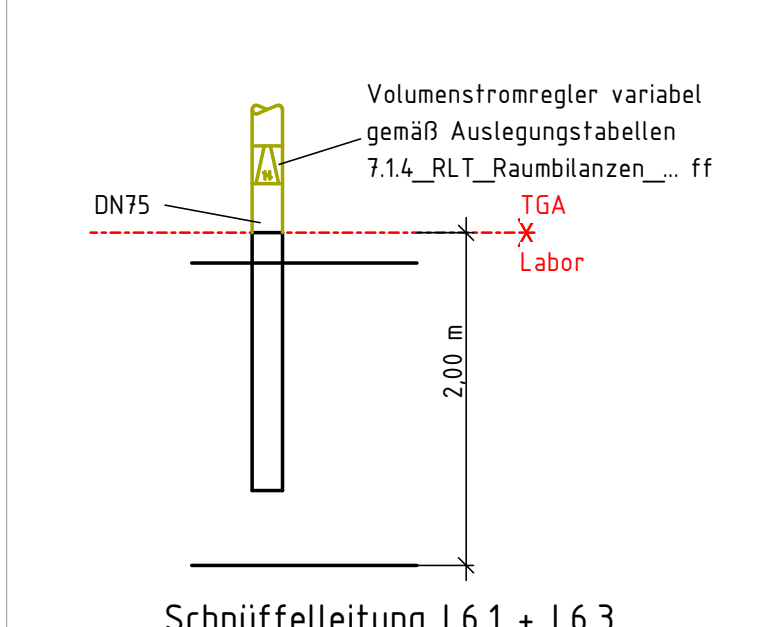
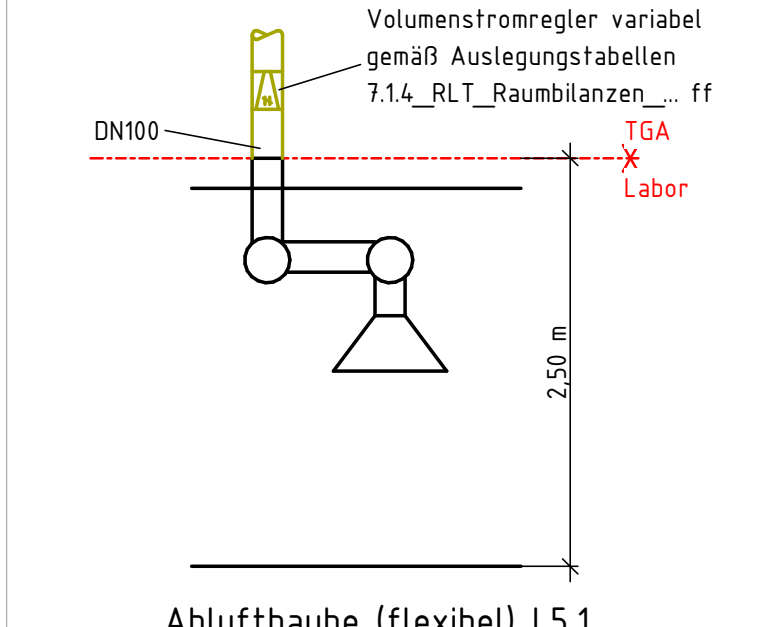
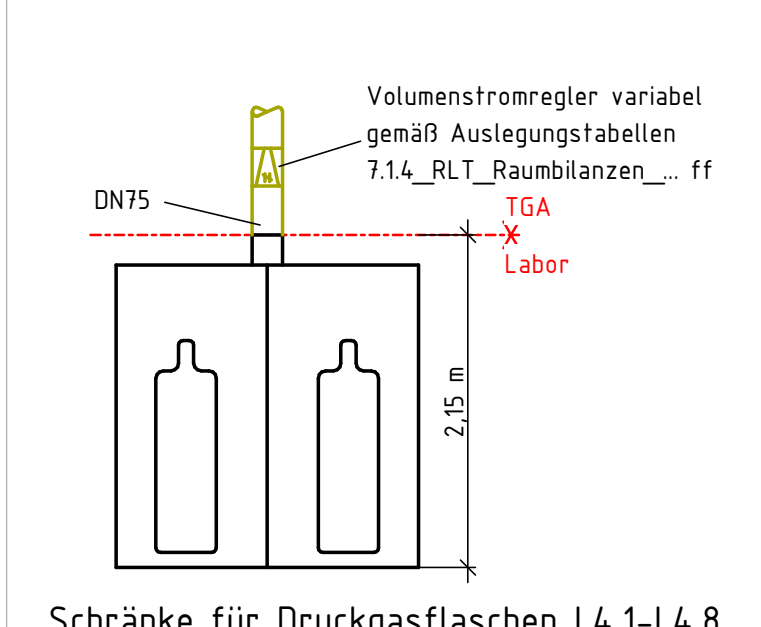
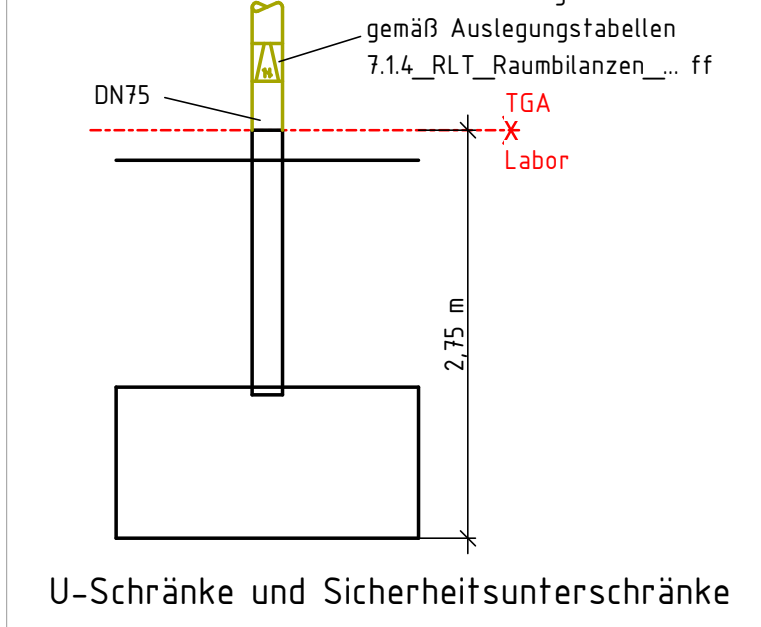
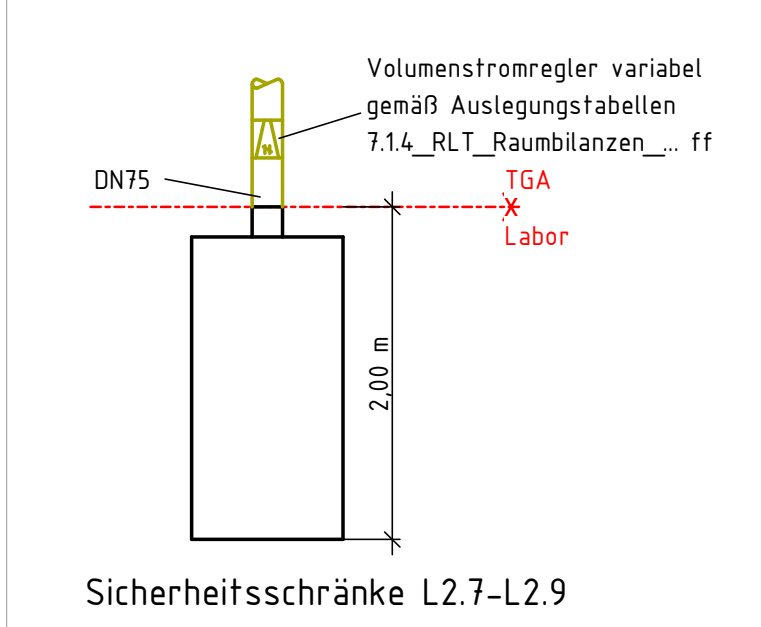
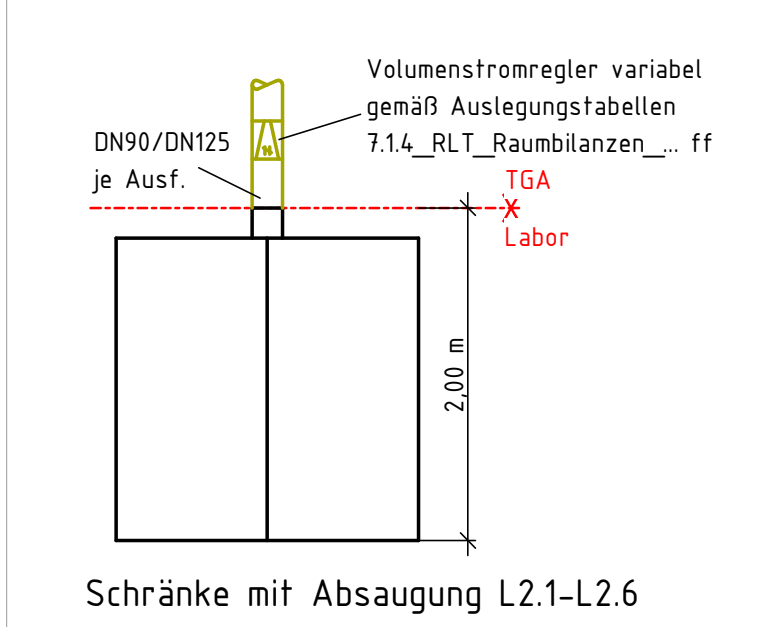
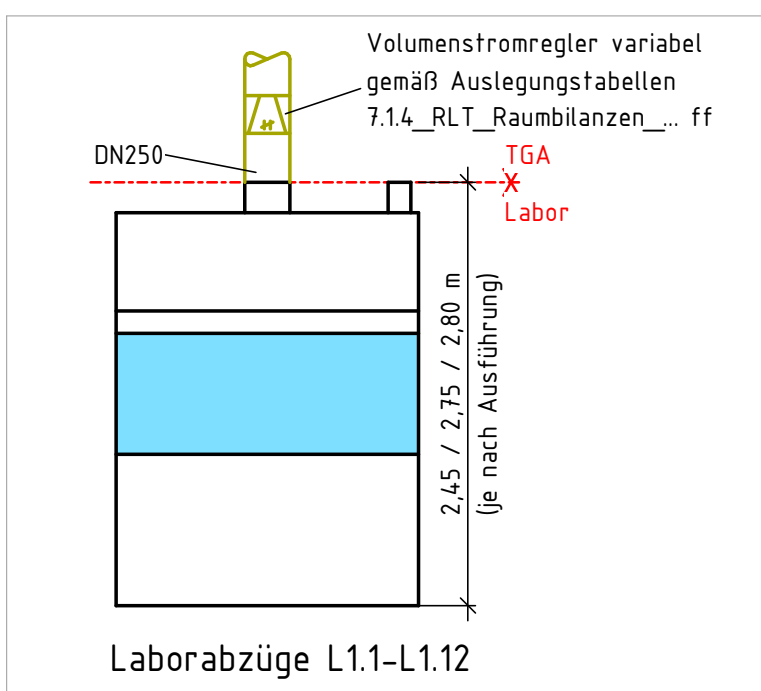
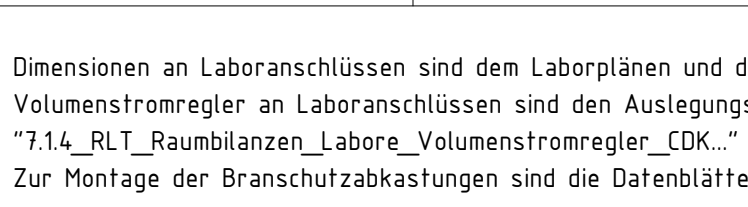


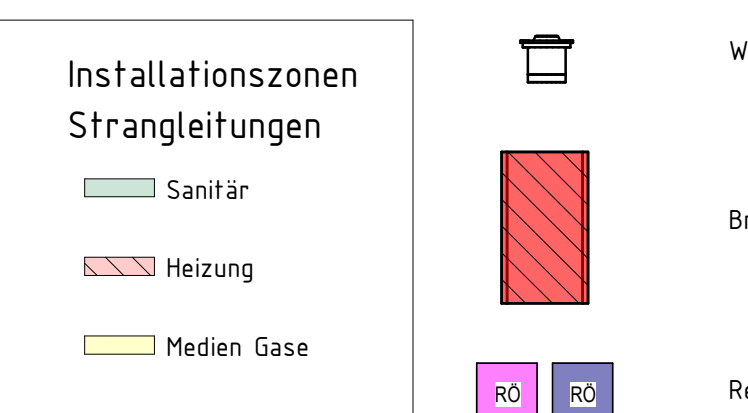

Regelungsdetails RLT-Laboranschlüsse

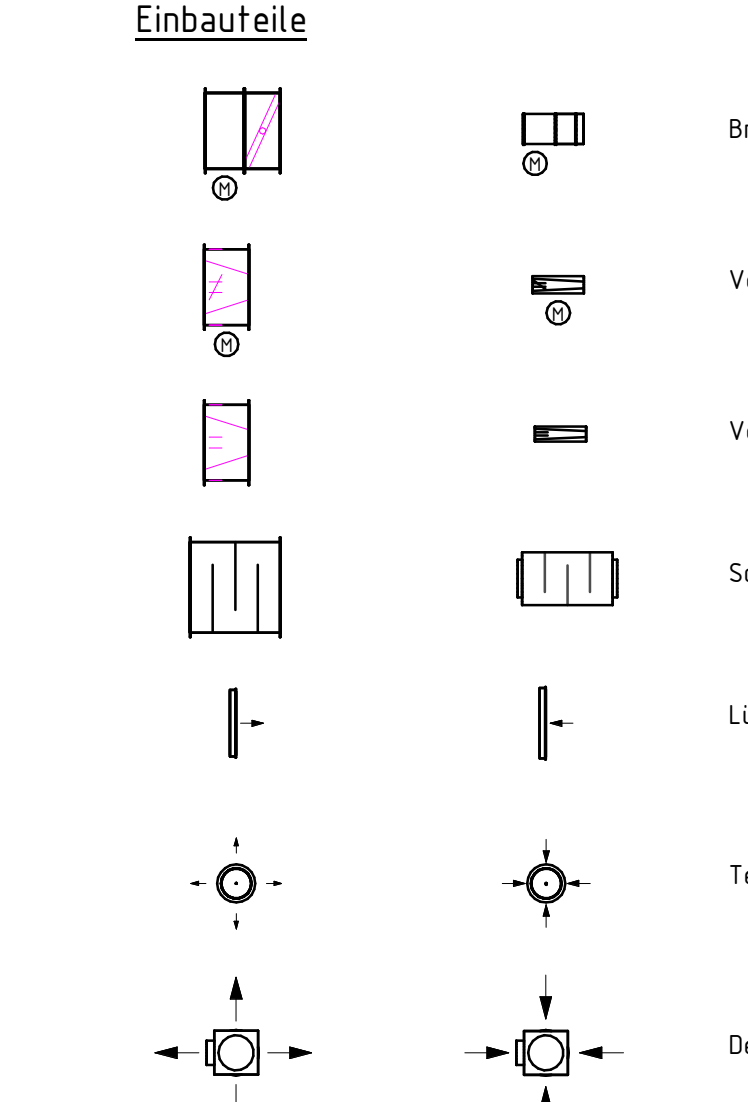

LEGENDE RAUMLÜFTTECHNIK - GRUNDRISS

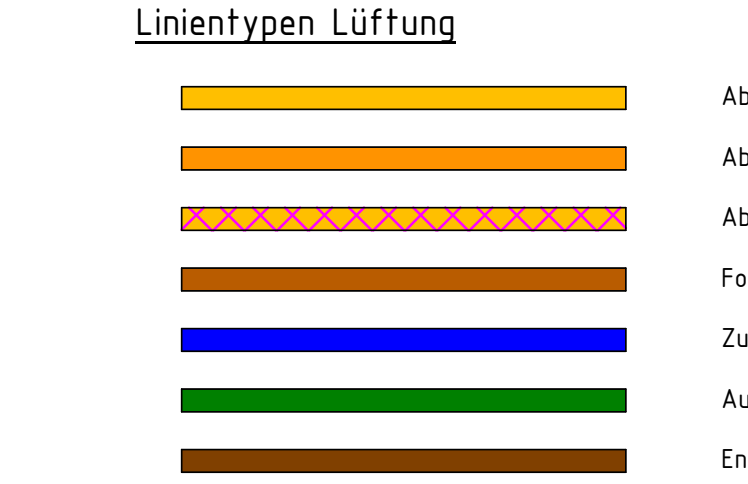

Dimensionen an Laboranschlüssen und den Laborplänen und den Regelungs-Details zu entnehmen!

Volumenstromregler an Laboranschlüssen und den Auslassstellen

V11a_RLT_Baumblenden_Labors_Volumenstromregler_CDK zu entnehmen

Zur Planung der Brandschutzabstände sind die Geometrien "Konstruktionsabweichung 476-T" zu beachten!


Anmerkung:

- Dieser Plan gilt nur in Verbindung mit den letztgültigen Architektplanen!
- Bauteilen insbesondere Schlitze und Durchbrüche sind vor Baubeginn zu überprüfen!
- Grundsätzlich sind vorhandene Schlitze und Durchbrüche in Abstimmung mit den anderen Gewerken zu verwenden!
- Zusätzliche Stelen- und Kernbohrarbeiten, Konstruktionen und Sonderauftragungen sind zwingend mit den Tragwerksplanern und der örtlichen Bauleitung abzustimmen!
- Die genauen Lagen von Deckeneinbauten sind den Deckenplanen der Architekten zu entnehmen!
- Bei Unstimmigkeiten ist die Bauleitung zu informieren!
- Dieser Plan ist kein Ersatz für die Werks- und Montageplanung der ausführenden Firmen!
- Brandschutts sind grundsätzlich gemäß Zulassungsbescheid und bauaufsichtlichen Prüfzeugnis herzustellen!

Planverfasser: Uge

**- ANHANG ZUM LEISTUNGSVERZEICHNIS -
- KEINE AUSFÜHRUNGSPLANUNG -
- NUR ZUR INFORMATION -**

330_23_009_TGA_6_GR_26400_430_OberG 03_0322_3_P

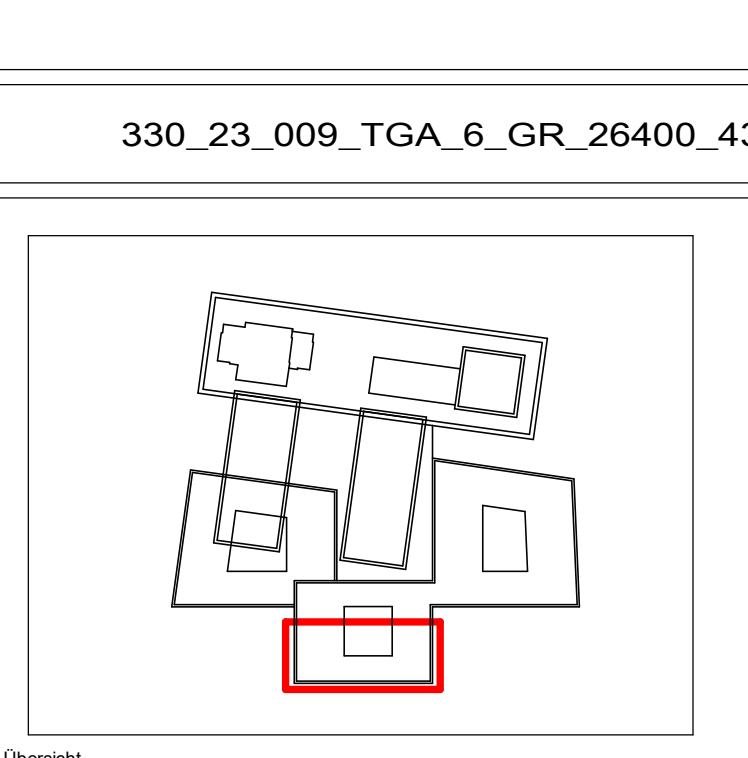

Vorabzug - nicht zur Ausführung bestimmt

Geoblock-Nummer: 330
Gebäude: CDK - Neubau des Departments für Chemie und die
Disziplin der Naturwissenschaften der Universität zu Köln
Bauteil: 2
Ausstatt: Universität zu Köln, Albertus-Magnus-Platz 50923 KÖLN

Planbezeichnung/Darstellung
Grundriss 3 Obergeschoss
Installationsplan Raumlufttechnik

Gezeichnet: 18007 CDK_Ausführung-01

Gezeichnet: 07.10.2025 11:04:27

Gezeichnet: 1.50

Gezeichnet: 18007 CDK_Ausführung-01

Gezeichnet: 2

Gezeichnet: 31.10.2024