


Detailschnitte siehe Plan 330 23 009 TGA 5 DT 37000 470 Schnitte XXX2




LEGENDE RAUMLUFTTECHNIK – GRUND


Linientypen Lüftung

 

Einbauteil

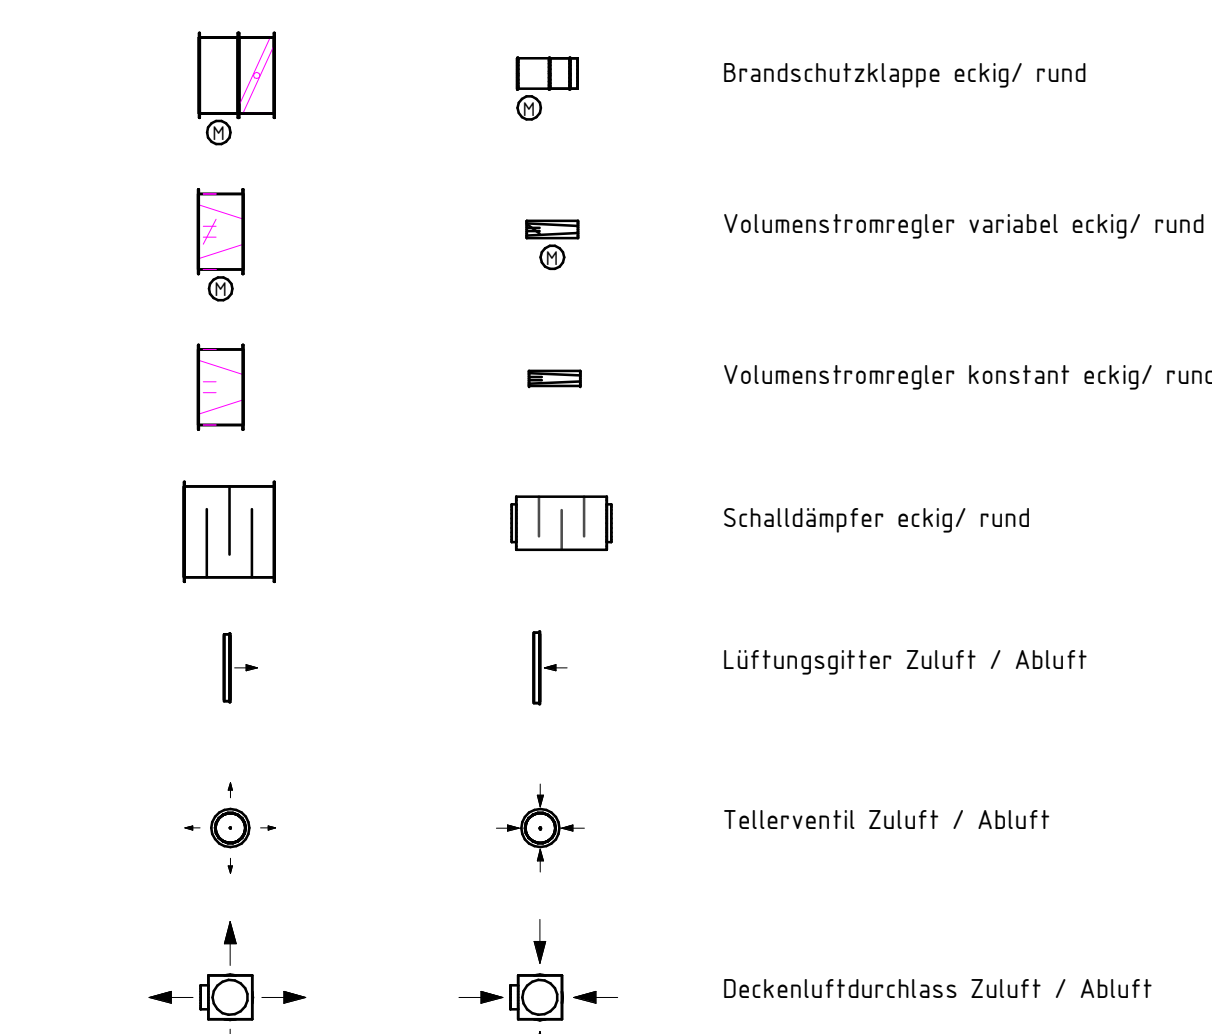

Installationszonen
Strangleitungen

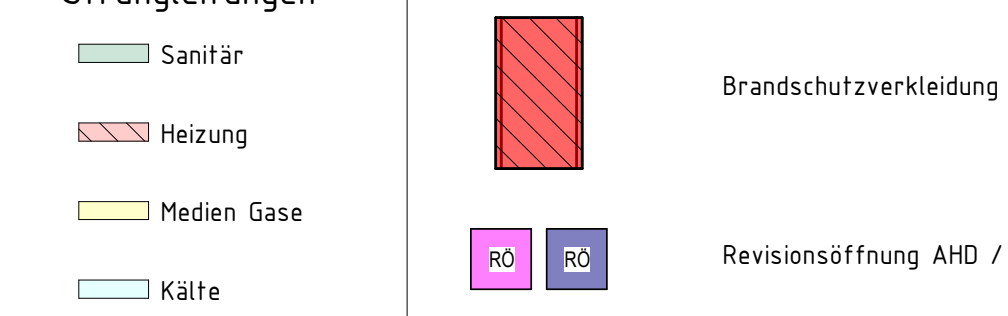

Dimensionen an Laboranschlüssen sind den Laborplänen und den Regeldetails zu entnehmen!
Volumenstromregler an Laboranschlüssen sind den Auslegungstabellen
"7.14_RLT_Raumbilanzen_Labore_Volumenstromregler_CDK_" zu entnehmen!
Zur Montage der Branschützabkastungen sind die Datenblätter "Konstruktionsnachweis 474.1" zu beachten!

Die finale Befestigung der TGA im Technikgeschoss ist im weiteren Verlauf abhängig von der Planungsgrundlage des Stahlbaus durch den Architekt!

Anmerkungen

- Dieser Plan gilt nur in Verbindung mit den letztgültigen Architektenplan!
- Bauteile/chen insbesondere Schlitze und Durchbrüche sind vor Bauen/zen zu überprüfen!
- Grundsätzlich sind vorhandene Schlitze und Durchbrüche in Abstimmung mit den anderen Gewerken zu verwenden!
- Zusätzliche Stemm- und Kernbohrarbeiten, Konstruktionen und Sonderaufhängungen sind zwingend mit den Tragwerksplanern und der örtlichen Bauleitung abzustimmen!
- Die genauen Lagen von Deckeneinbauten sind dem Deckenspiegelplan des Architekten zu entnehmen!
- Bei Unstimmigkeiten ist die Bauleitung zu informieren!
- Dieser Plan ist kein Ersatz für die Werks- und Montageplanung der ausführenden Firma!
- Brandschotte sind grundsätzlich gemäß Zulassungsbescheid und bauaufsichtlichen Prüfzeugnis herzustellen!

Planverfass

100

2

1	2	
---	---	---	---	---	---	---	---	---	----	----	-----	-----	

Table 6

eigene Projekte

10

1	2	
---	---	---	---	---	---	---	---	---	----	----	-----	-----	

11

3

11

--	--

[illegible][illegible][illegible][illegible][illegible]

--	--	--	--	--

[illegible]

Übersicht

✓

11

Gebäude-Nr.

330

Gebühren:

Overall:

Annals

FIGURE 1

Planbezeichnung

Grundriss 4
1:1000000

Detailed

Country:	
Capital Name:	

1800
Gewicht: 1800

Herstellung Zeichnungen

1	2	
---	---	---	---	---	---	---	---	---	----	----	-----	-----	
