


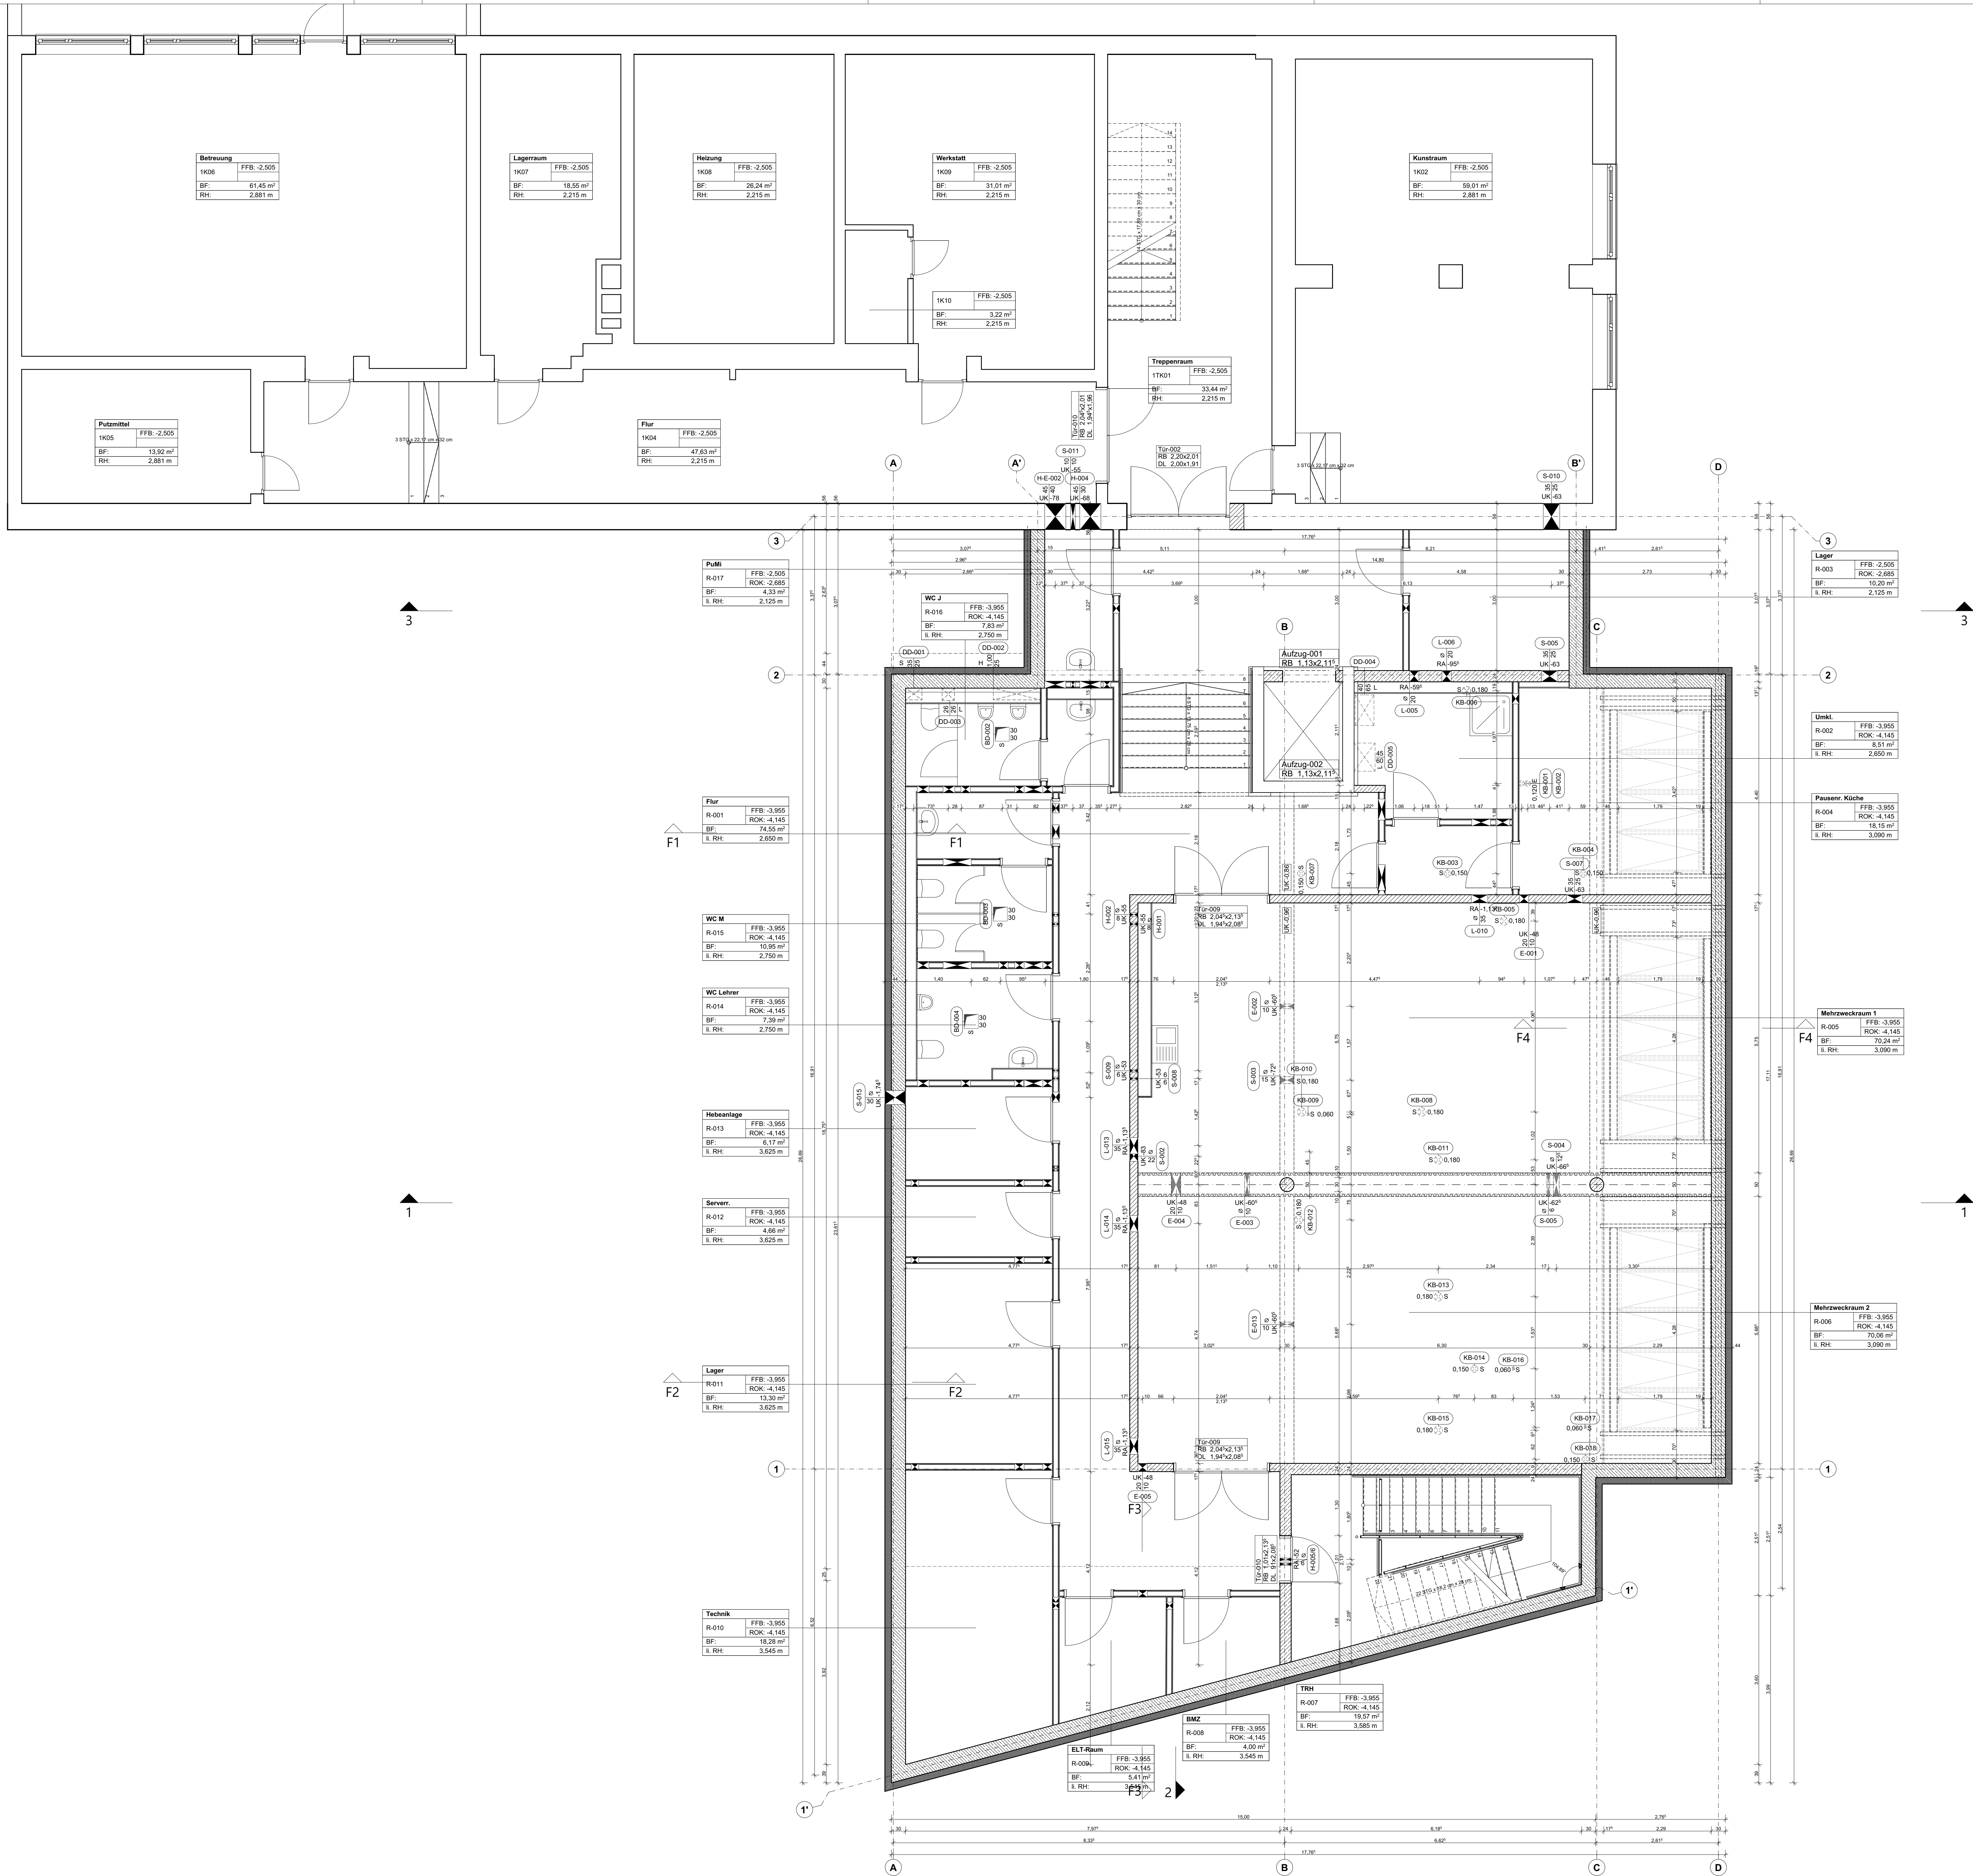


Grundrisse

- ▽ = OK Fertigbau
△ = UK Fertigbau
▽ = OK Rohbau
▲ = UK Rohbau
- Deckendurchbruch
Wanddurchbruch
Bodenschlitz
Bodendurchbruch
- Abbruch
- S = Sanitär
H = Heizung
E = Elektro
L = Lüftung
G = Gas
- FD = Fundamentdurchbruch
FA = Fundamentaussparung
FS = Fundamentschlitz
WD = Wanddurchbruch
WA = Wandaussparung
WS = Wandschlitz senkrecht
- WW = Wandschlitz waagrecht
DD = Deckendurchbruch
DA = Deckenaussparung
DS = Deckenschlitz
FBS = Fußbodenschlitz
FBA = Fußbodenaussparung

INDEX	DATUM	ÄNDERUNGEN	BEARB.	GEPR.
D	21.03.2025	Änderung Deckenhöhe UG unter Außenbereich, Achse A-B	SEG	
C	21.01.2025	Einarbeitung LP4 Stalk Holzbau + Ausbauplanung GR	SEG	
B	24.01.2025	Einarbeitung LP4 Stalk + TGA (Siehe Änderungsliste)	SEG	
A	04.12.2024	Erstellung Vorabzug Rohbauplanung	SEG	

Die vorliegende Planung bezieht sich lediglich auf die Rohbauplanung. Alle dargestellten Maße beziehen sich auf tragende Bauteile. Die ausbaurelevanten Darstellungen dienen der Orientierung. Änderungen am Ausbau sind vorbehalten.

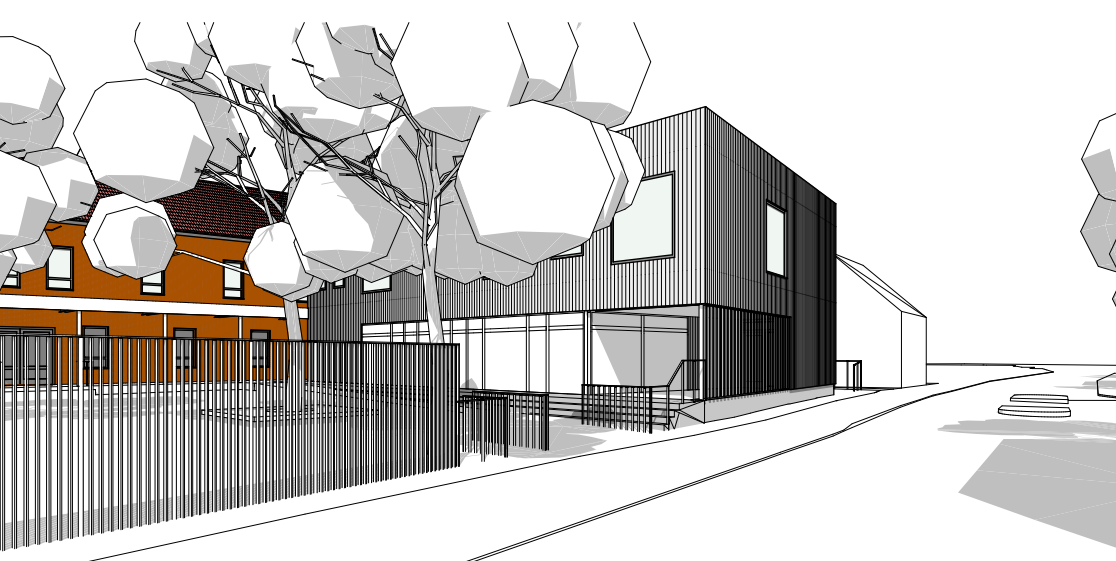

Holzbau

-1. UG

Ausführungsplanung

BAUVORHABEN:
124 - Umbau Offene Ganztagsgrundschule Wolfhelschule Dansweiler
Zehnthofstraße 14
50259 Pulheim

BEAUFTRAGUNG DURCH:
Stadt Pulheim
Immobilienmanagement
Alte Köhler Straße 26
50259 Pulheim
Tel: 02238 8080 Fax: 02238 808 345
E-Mail: stadt.pulheim@pulheim.de

PLANUNG DURCH:
glittenberg architekten
Kachener Straße 49, 50674 Köln
Tel: 0221 4714144
Mobil: 0177 7443291
E-Mail: mail@glittenbergarchitekten.de
Web: www.glittenbergarchitekten.de

M Maßstab	Datum	Plansteller/in
1:50	1999/04/10	S.G.
Genehmigungsplanung		