


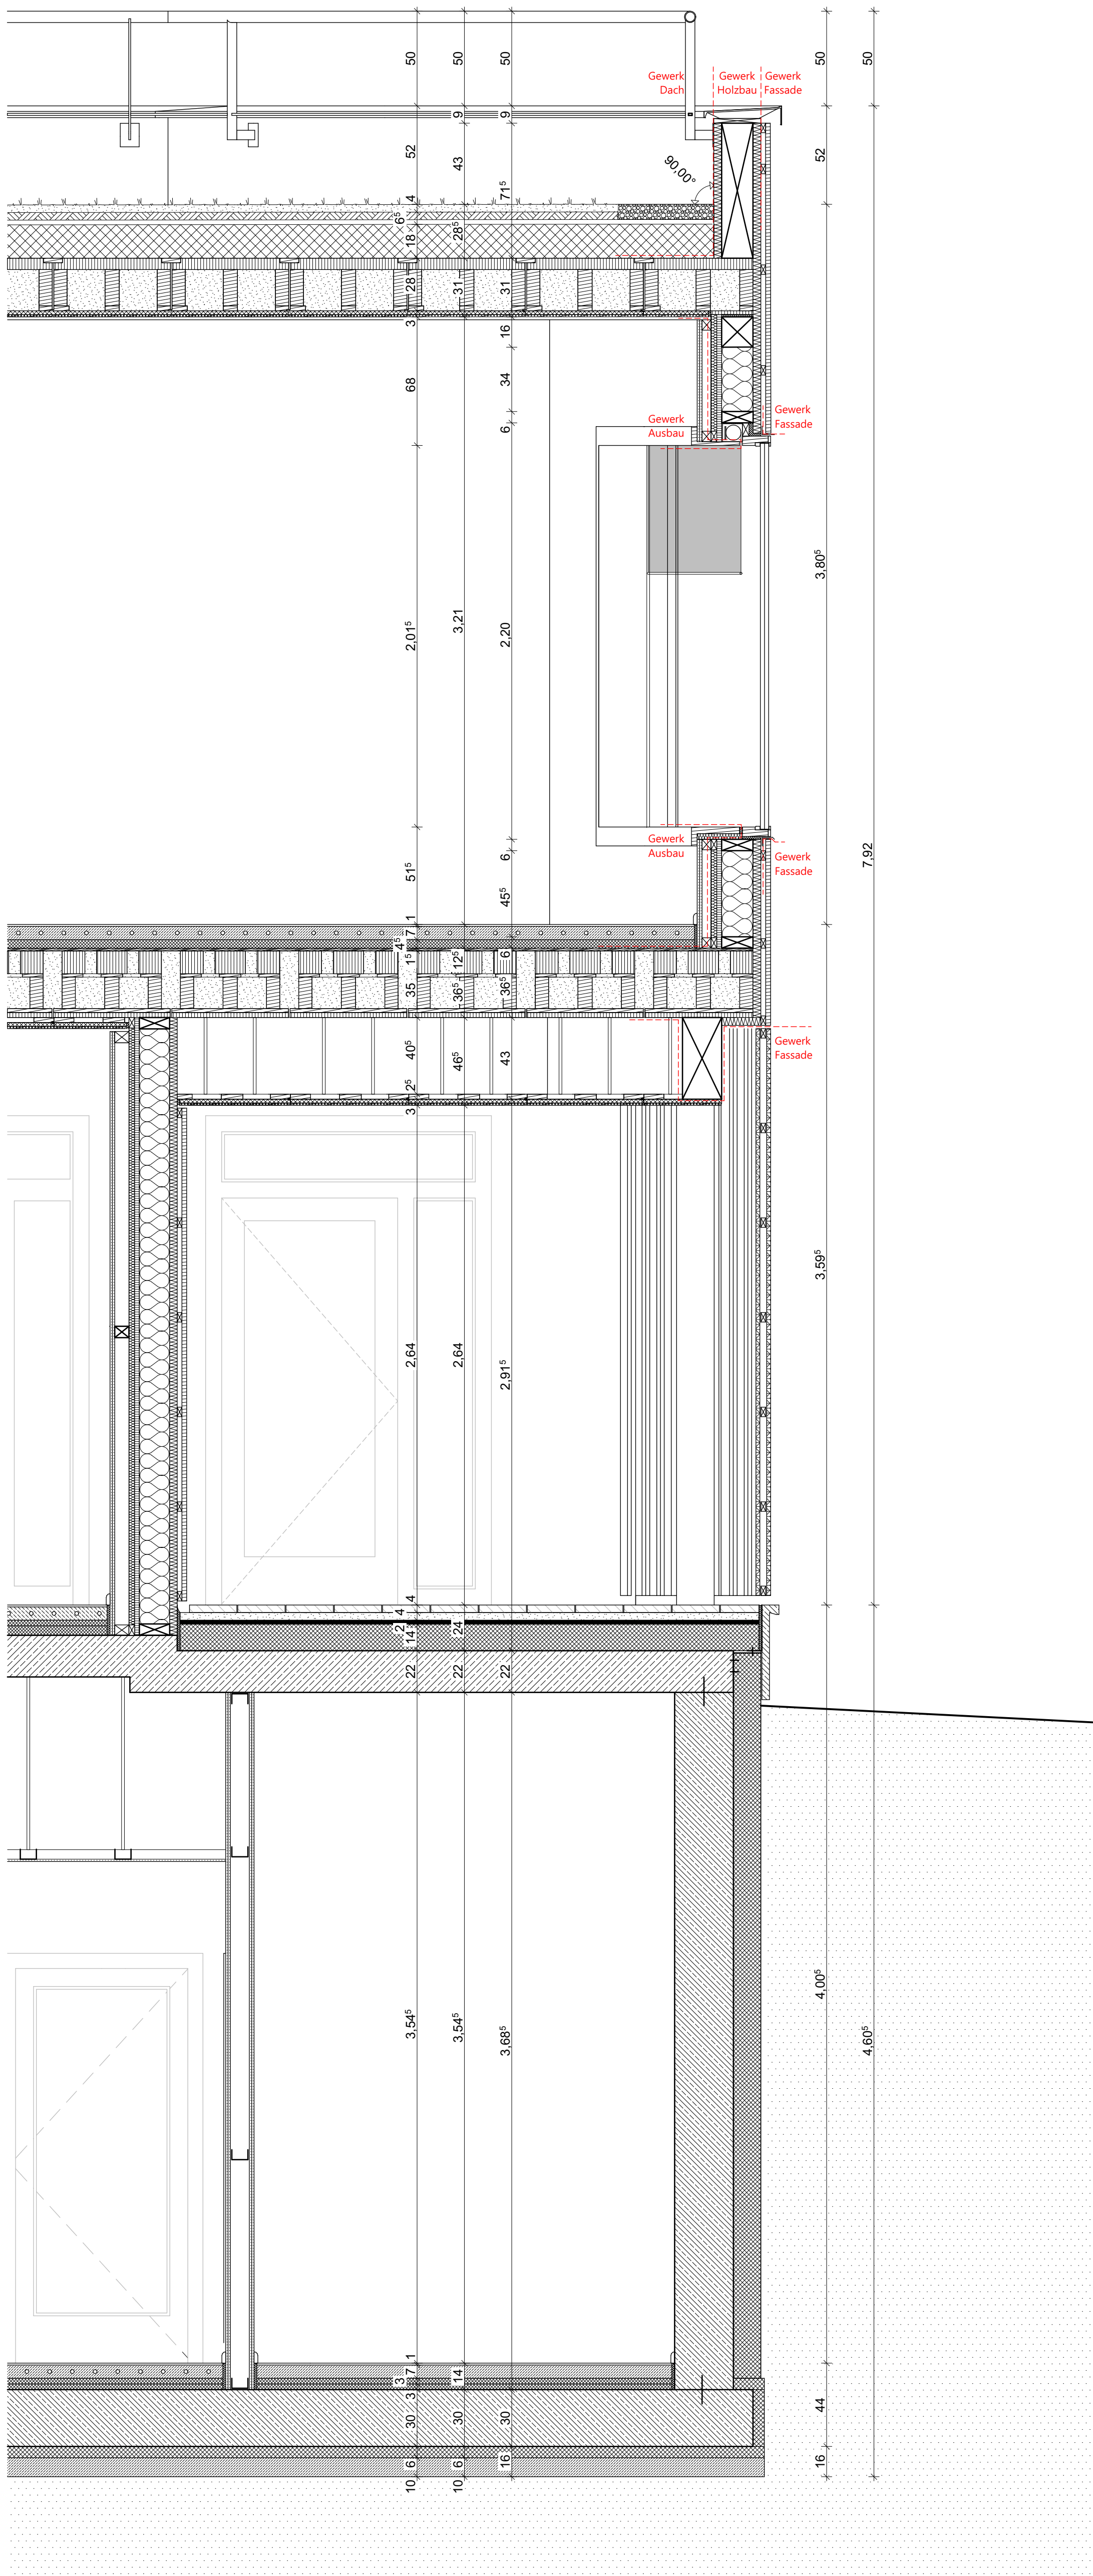

Fassadenschnitte

▽ = OK Fertigbau	☒ Deckendurchbruch	→ Abbruch
△ = UK Fertigbau	⌵ Wanddurchbruch	
▼ = OK Rohbau	▨ Bodenschlitz	
▲ = UK Rohbau	▩ Bodendurchbruch	
S = Sanitär	FD = Fundamentdurchbruch	WW = Wandschlitz waagrecht
H = Heizung	FA = Fundamentaussparung	DD = Deckendurchbruch
E = Elektro	FS = Fundamentschlitz	DA = Deckenaussparung
L = Lüftung	WD = Wanddurchbruch	DS = Deckenschlitz
G = Gas	WA = Wandaussparung	FBS = Fußbodenschlitz
	WS = Wandschlitz senkrecht	FBA = Fußbodenaussparung

Die vorliegende Planung bezieht sich lediglich auf die Rohbauplanung. Alle dargestellten Maße beziehen sich auf tragende Bauteile. Die ausbaurelevanten Darstellungen dienen der Orientierung. Änderungen am Ausbau sind vorbehalten.



FS 3 Holzbau

124_5 Fassadenschnitt

BAUVORHABEN:
124 - Umbau Offene Ganztagsgrundschule Wolfhelsmschule Dansweiler
Zehnthofstraße 14
50259 Pulheim

BEAUFTRAGUNG DURCH:
Stadt Pulheim
Immobilienmanagement
Alte Kölner Straße 26
50259 Pulheim
Tel: 02238 8080 Fax: 02238 808 345
E-Mail: stadtpulheim@pulheim.de



PLANUNG DURCH:
glittenberg architekten
Aachener Straße 49, 50674 Köln
Tel: 0221 4714144
Mobil: 0177 7452811
E-Mail: mail@glittenbergarchitekten.de
Web: www.glittenbergarchitekten.de



124_5_SC

Maßstab	Blattgröße	Datum	Planerstellerin
1:20	841x594 A1	06.08.2024	S G