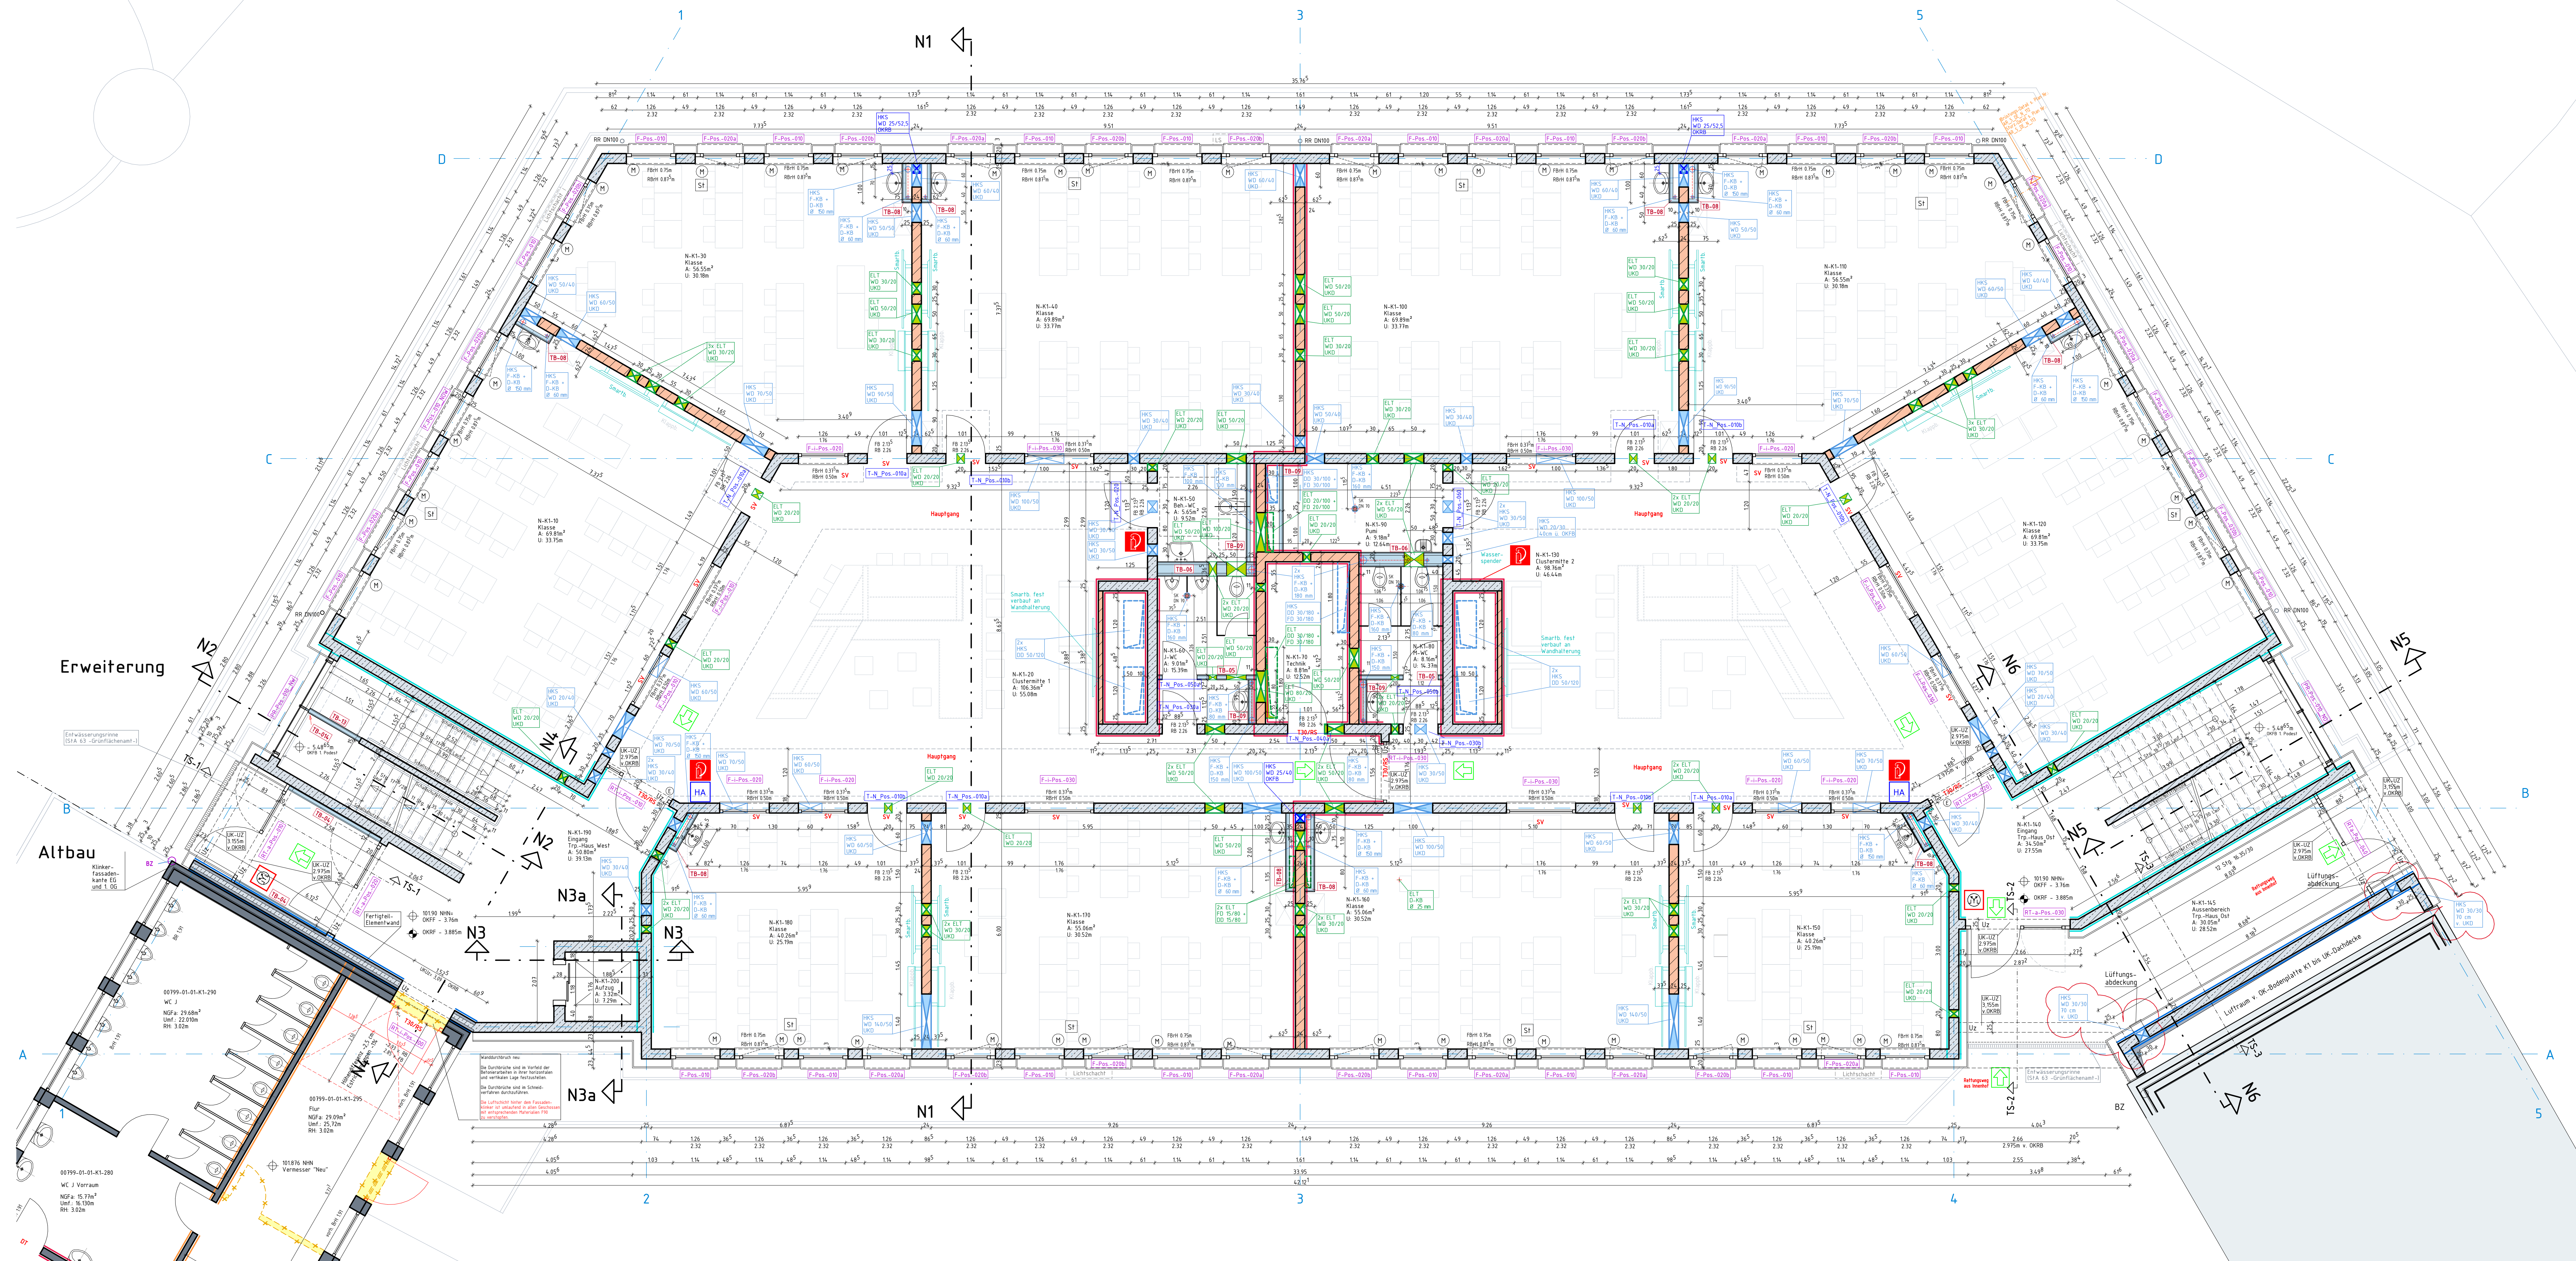



[illegible]

Höhenbezug: EG = ± 0.00 OKFB = 105.66m

g	29.08.2015	Höfendifferenz Bestand angepasst	M. Bors
f	31.01.2015	Trostenbau angepasst	M. Bors
e	20.09.2014	Tropfenlaufe angepasst	S. Binek
d	29.07.2014	Pos.-Nummern Metallbau ergänzt	S. Binek
c	08.07.2014	Ergänzungen zu Index b	S. Binek
b	26.06.2014	Allgemeine Änderungen, Anpassung SuD Planung und Anschluss beider Bestandsgebäude	S. Binek
a	16.04.2014	Änderung SuD Planung	M. Bors
Index	Datum	Änderung	Name

Achtung, alle Maße sind eigenverantwortlich zu prüfen, Unstimmigkeiten der Planung sind der Bauleitung bekanntzugeben.

Vor betonieren der Geschossdecken im Anschlussbereich zum Bestand sind die Bestandshöhen zu prüfen!

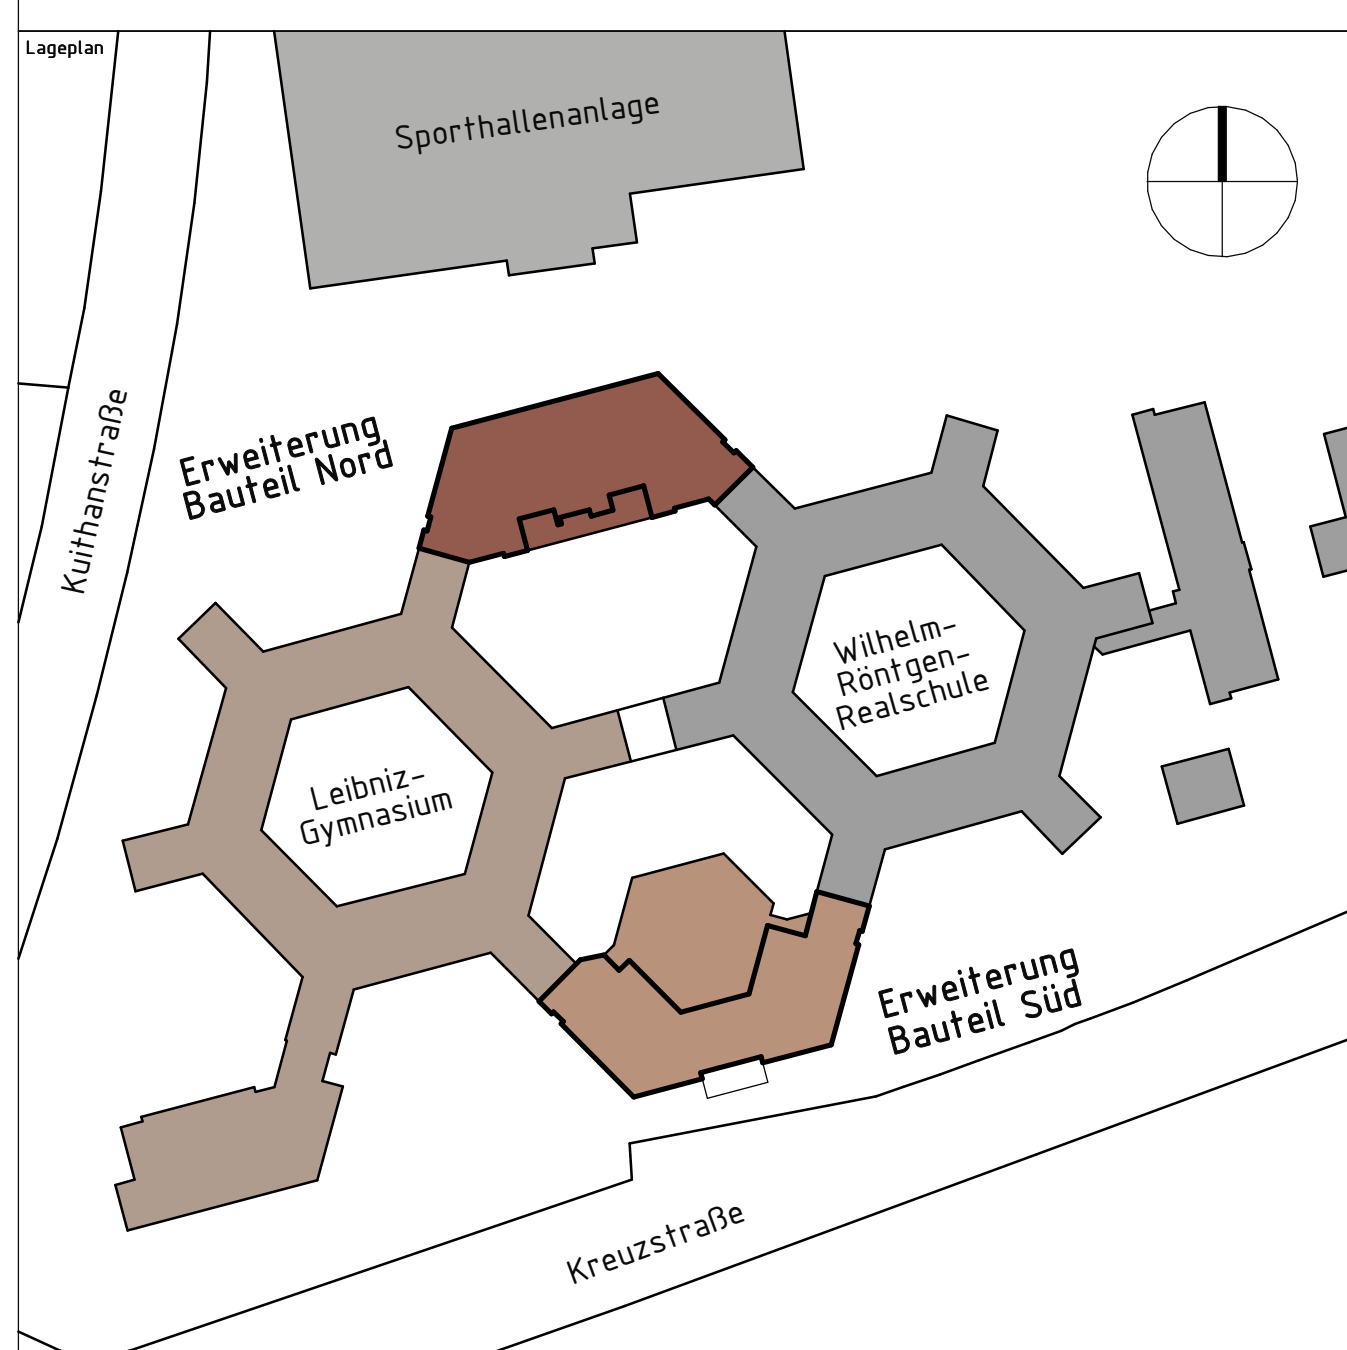

Leistungsphase 5 **Ausführungsplanung**

Stadt Dortmund – Städt. Immobilienwirtschaft Königswall 14 44137 Dortmund +49 (0)2131 50-0 +49 (0)2131 50-24838	Stadt Dortmund Städtische Immobilienwirtschaft 
Objektadresse	
Leibniz – Gymnasium Kreuzstr. 163 44137 Dortmund	

Maßnahme	Erweiterung
----------	-------------

Grundriss 1. Kellergeschoss Nord

Planung	M. Bors	Bearbeitung	S. Biniek
Abgabetermin	15.05.2019	Prüfungstermin	15.05.2019

Datum	22.04.2024	Maßstab	1:50	Zeich.-Nr.	AR 5 GR N -01 20
-------	------------	---------	------	------------	------------------